


belasting schema




L	07-04-2009	contract	☒	☐	☐	
K	03-03-2009	concept contracttekening	☒	☐	☐	
J			☐	☐	☐	
H			☐	☐	☐	
G			☐	☐	☐	
F			☐	☐	☐	
E			☐	☐	☐	
D	10-12-2007	bestektekening	☒	☐	☐	
C			☐	☐	☐	
B	22-05-2007	concept bestek	☒	☐	☐	
A	03-04-2007	concept	☒	☐	☐	
	☒ datum	omschrijving	get.	gec.	gez.	

werk		Erasmus MC, Tranche 1		Rotterdam	
onderdeel		Belastingschema			
schaal		1 : 1000		gezien	
				datum	

Aronsohn Constructies raadgevende ingenieurs bv		telex : 010 - 2808080 040 - 2309900 020 - 3987310		tekeningnummer		formati		editie	
Rotterdam		Eindhoven		Amsterdam		A3		L	
						8350/B008			

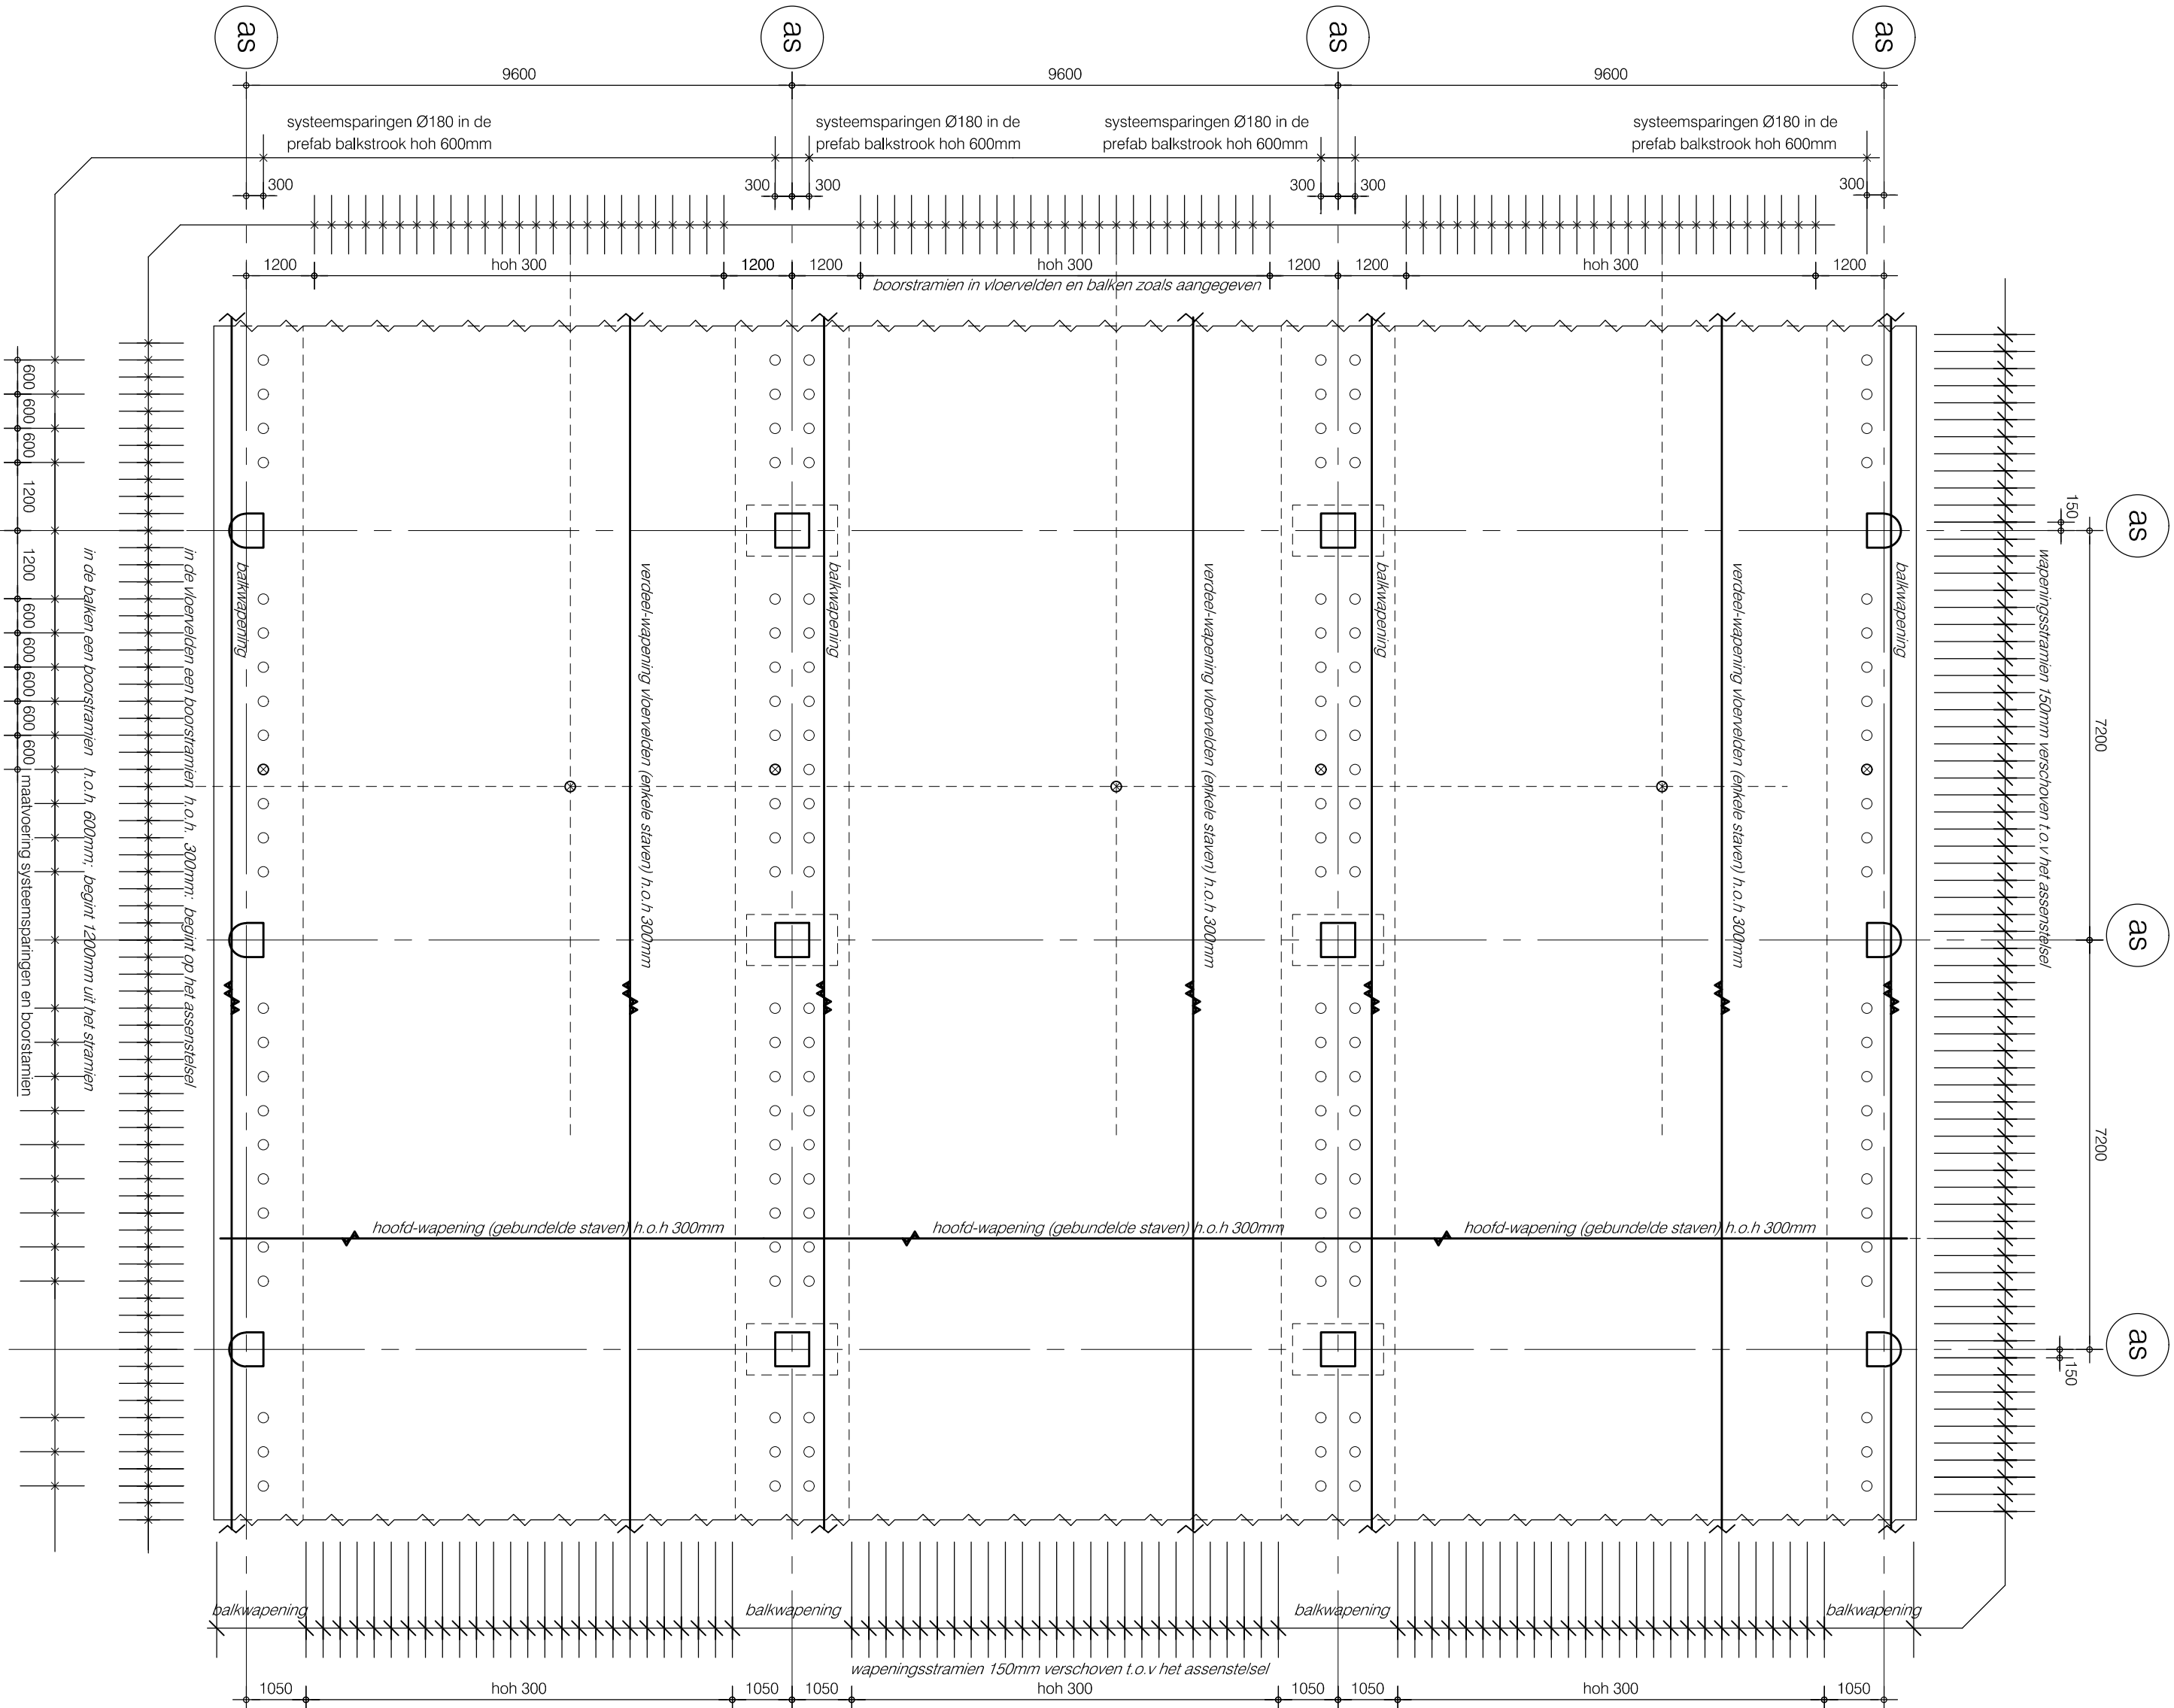


vloerfragment met wapening en boorsparingen: boorsparingen ≤ Ø 180mm

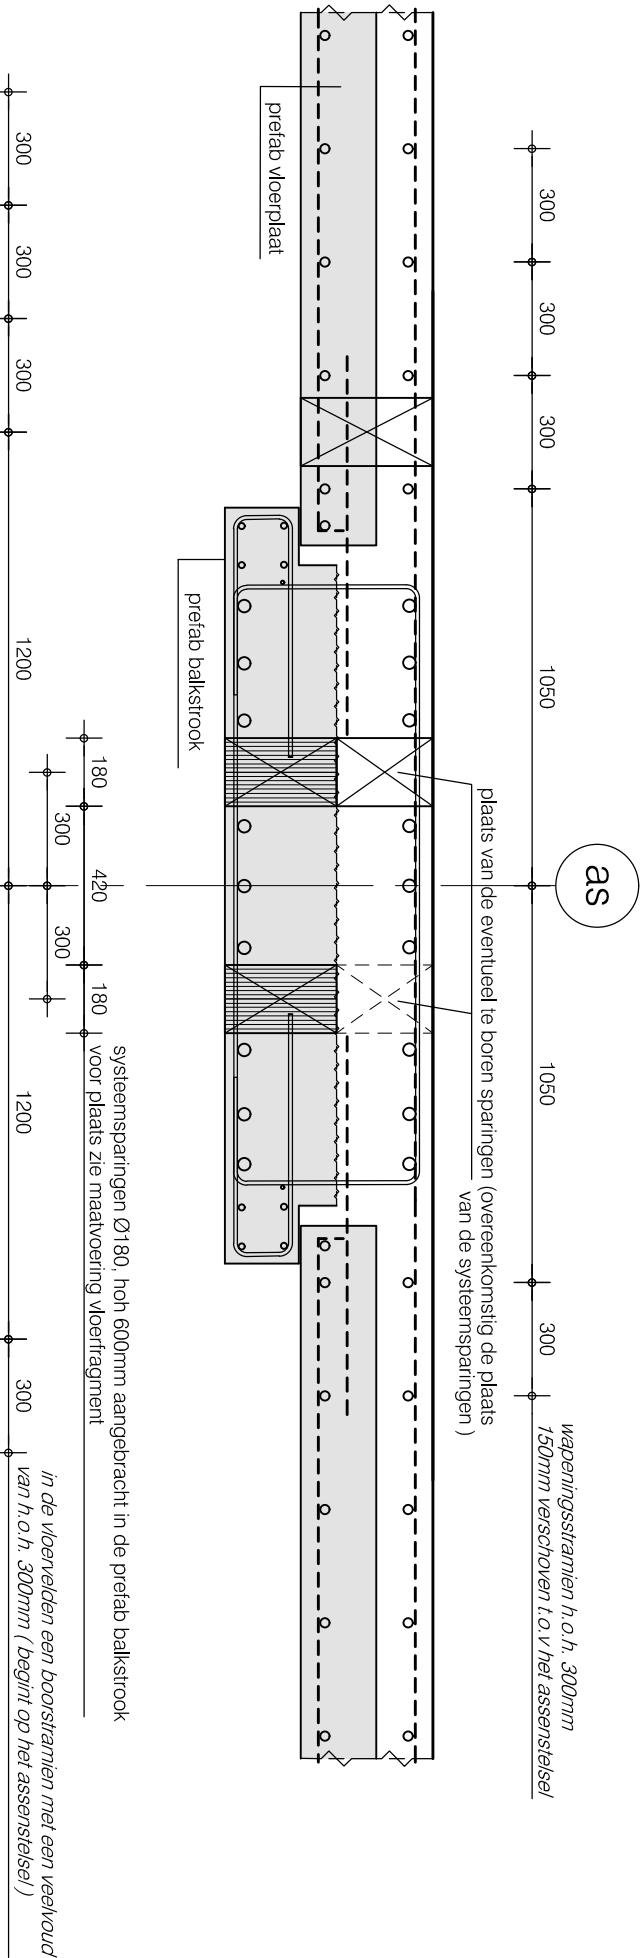


dsn. middenbalk 1:20

boorsparingen ≤ Ø 180mm

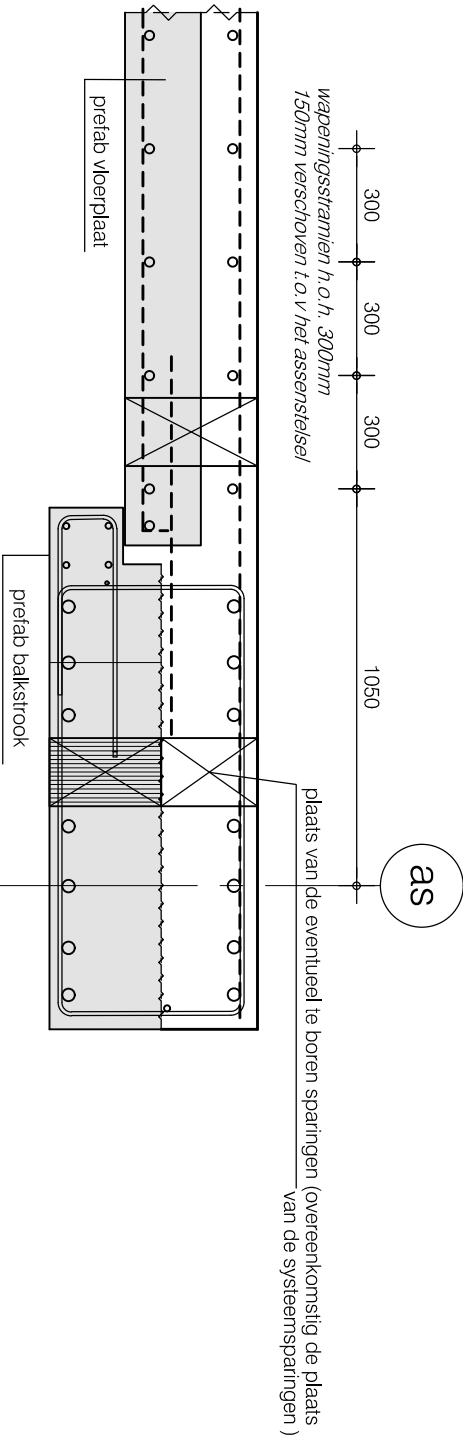

dsn. randbalk 1:20

mogelijke boorsparingen ≤ Ø 180mm

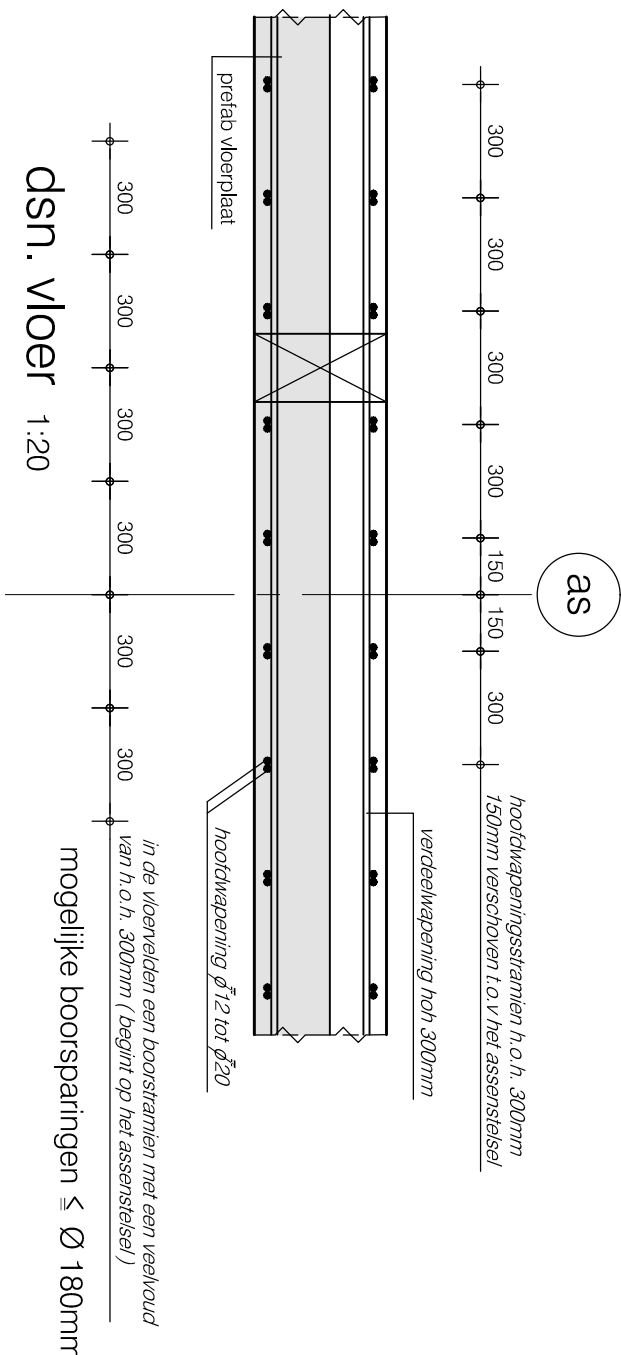

dsn. vloer 1:20

mogelijke boorsparingen ≤ Ø 180mm

Algemeen:

boorsparingen > Ø 180mm moeten van te voren worden opgegeven, zodat er met de wapening, c.q. ravelwapening rekening kan worden gehouden. om te voorkomen dat er teveel sparingsen ≤ Ø 180mm op één plaats worden geconcentreerd, moet het aantal en de plaats van de sparingsen in overleg met de constructeur worden bepaald deze tekening is alleen bestemd voor de plaats van de eventueel te boren sparingsen in relatie met het wapeningsstranen

L	07-04-2009	concept	
K	03-03-2009	concept correctiebetreffing	
J			
H			
G			
E			
D	10-12-2007	bestedekening	14.5
C	22-05-2007	concept bestek	14.5
B	03-04-2007	concept	14.5
A	22-01-2007	ter controle	14.5
datum	omtieling		tel. otc. qua




ontsteld
Erasmus MC, Tranche 1
principe systeemspanningen
en doorstralen

architect
EGM architecten bv

Dordrecht

schaal
1:100

getekend
datum

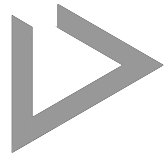

Ansohn Constructies
raadgevende ingenieurs bv

Rotterdam Eindhoven Amsterdam

telefoon:	010 - 2608930	bestelnummer:	turnaal	editie
fax:	020 - 2608900			
	020 - 9897310		A1	L
	010 - 4127348			
	040 - 2443231			
	020 - 600354			
	www.ansohn.nl			
	rotterdam@ansohn.nl			


8350/B009

[illegible]

	VARIABELE BELASTING	RUSTENDE BELASTING
GLASKAP	A volgens NEN 6702 min. 1,0 kN/m²	0,2 kN/m² leidingen
DAKEN STAAL	B volgens NEN 6702 min. 1,0 kN/m²	2,5 kN/m² zware leidingen, ballast; atwerkingen
DAKEN (BETON)	C volgens NEN 6702 min. 1,0 kN/m² excl. glazenwas install.	3,0 kN/m² leidingen, plafond, ballast; atwerkingen
DAKEN (BETON)	CZ volgens NEN 6702 min. 1,0 kN/m² excl. glazenwas install.	5,0 kN/m² zware leidingen, plafond, ballast; atwerkingen
BELOOPBARE DAKEN (BETON LICHTE TUIN)	D 2,5 kN/m² excl. glazenwas install.	3,0 kN/m² leidingen, plafond, atwerkingen lichte tuin
BELOOPBARE DAKEN (TUIN)	E 2,5 kN/m² excl. glazenwas install.	6,0 kN/m² leidingen, plafond, atwerkingen tuin
STANDAARD VLOEREN	F 4,0 kN/m² incl. lichte scheidingswanden	0,7 kN/m² leidingen, plafond
VLOEREN	G 4,0 kN/m² incl. lichte scheidingswanden excl. glazenwas install.	2,1 kN/m² leidingen, plafond, atwerkvloer
VLOEREN	H 4,0 kN/m² incl. lichte scheidingswanden	3,0 kN/m² leidingen, plafond, atwerkvloer
VLOER BACKBONE	K 4,0 kN/m² incl. lichte scheidingswanden	5,0 kN/m² leidingen, plafond, atwerkvloer
VLOEREN	M 5,0 kN/m² incl. lichte scheidingswanden	3,0 kN/m² leidingen, plafond, atwerkvloer
VLOEREN	N 7,0 kN/m² incl. lichte scheidingswanden	0,7 kN/m² leidingen, plafond,
VLOEREN	O 7,5 kN/m² incl. lichte scheidingswanden	0,7 kN/m² leidingen, plafond,
VLOEREN	P 10,0 kN/m² incl. lichte scheidingswanden	0,7 kN/m² leidingen, plafond
VLOEREN	Q 10,0 kN/m² incl. lichte scheidingswanden	3,0 kN/m² leidingen, plafond, atwerkvloer

TECHNISCHE RUIMTEN	S	7,5 kN/m²	0,7 kN/m² leidingen, plafond
TECHNISCHE RUIMTEN	T	10,0 kN/m²	0,7 kN/m² leidingen, plafond
N.S.A. RUIMTE	U	10,0 kN/m² en 220,0 kN/per stuk incl. opstorting	
TECHNISCHE RUIMTEN	W	20,0 kN/m²	0,7 kN/m² leidingen, plafond
TECHNISCHE RUIMTEN	Y	15,0 kN/m²	0,7 kN/m² leidingen, plafond
TRAPPEN, GANGEN HELLINGEN en LOOPBRUGGEN	zie plattegrond	4,0 kN/m²	zie bouwkundige tek. arch.
AMBULANCE, BRANDWEER	AB	7,5 kN/m²	
ALGEMENE RUIMTE	AR	7,5 kN/m² incl. glazenwas install.	3,0 kN/m² leidingen, plafond, grondlaag
DEK BUNKERS	DB	4,0 kN/m²	6,0 kN/m² leidingen en atwerking
KELDER BUNKERS	KBz	5,0 kN/m²	50,0 kN/m² r.b. en lijnlasten van stralingswanden
KELDER BUNKERS	KBI	5,0 kN/m²	10,0 kN/m² atwerking ed.
FIETSENKELDER	FS	3,0 kN/m²	
KRUIPRUIMTE	KR	1,0 kN/m²	
DAK - EN GEVEL- WASINSTALLATIES		n.t.b.	n.t.b.

ALGEMEEN:
ZIE VOOR VLOERAFWERKINGEN WAAR NODIG
DE DESBETREFFENDE PLATTEGROND.

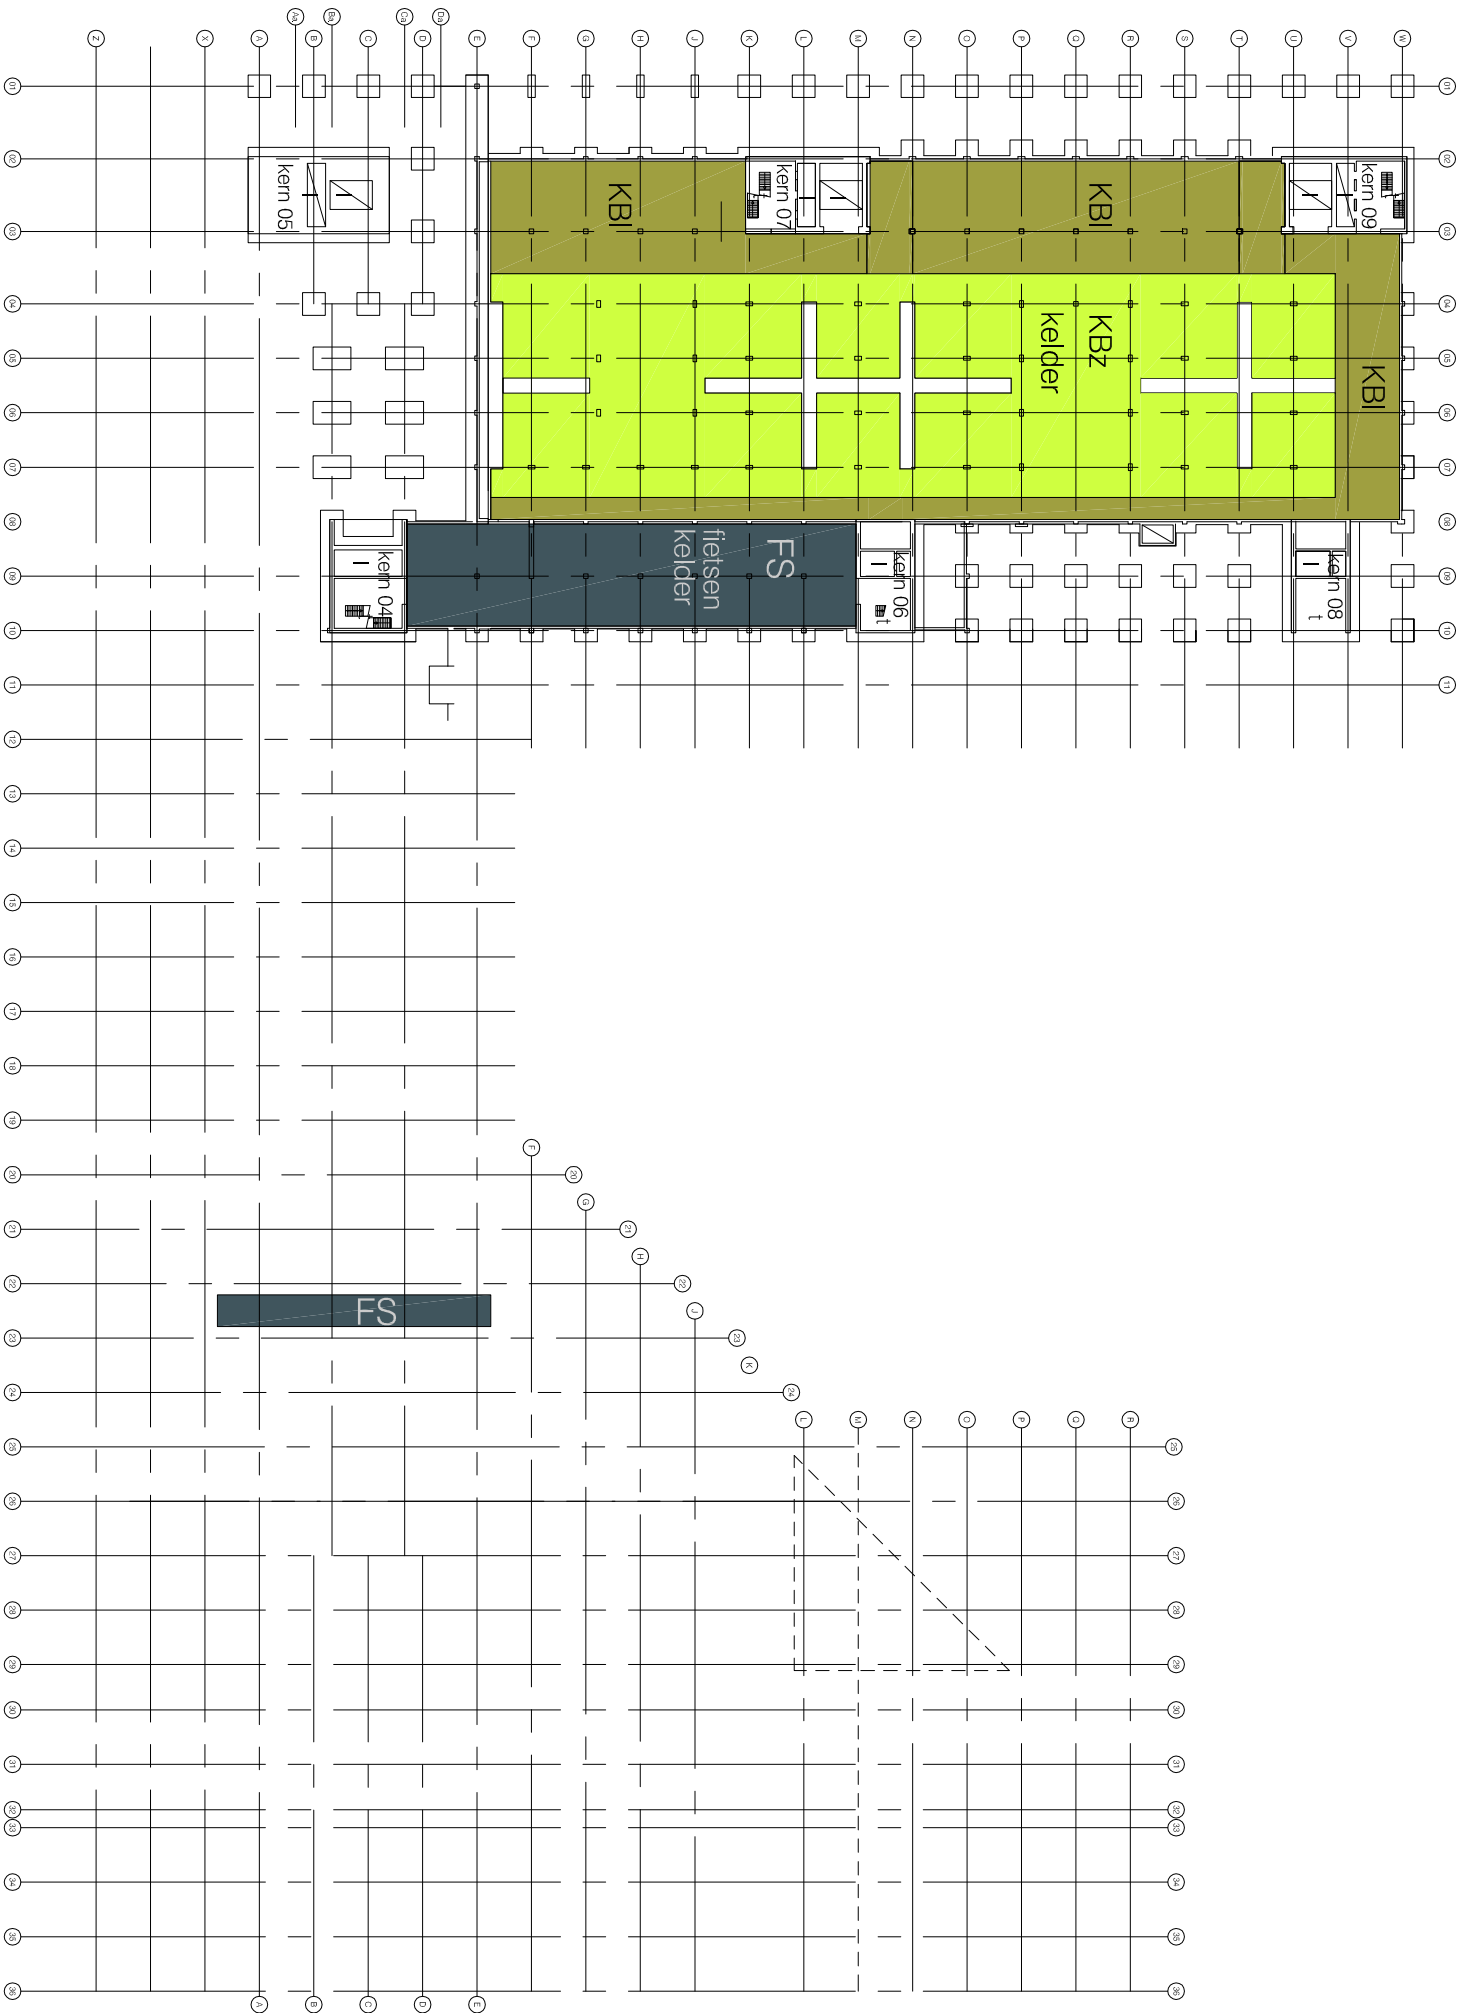



plattegrond laag 0

tekening

nummer

formaat

A3

schaal

1:1000

editie

L

Aronsohn bv

8350 /B008-b1.04

