


Detail putrand (h=240) met deksel

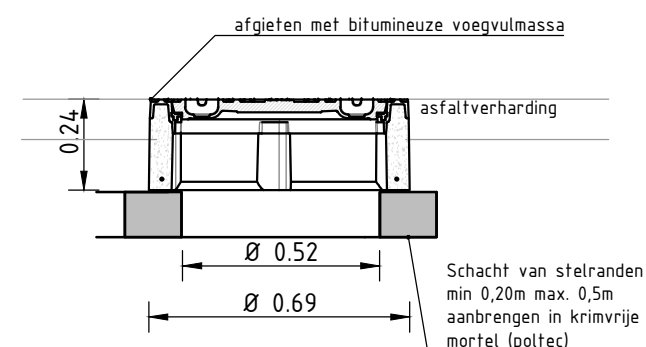


Detail putrand (h=240) met deksel


AANDACHTSPUNTEN:

- Putafdekking symetrisch op inspectieput
- Bij hoofdriolering vanaf diamaters Ø700 dienen de putafdekkingen DN700 te zijn
- Voor opbouwen van putrand, stellagen van metselwerk, en/of betonnen stelringen wordt 450mm aangehouden.
- Prefab stelringen van Struyk Verwo, Aqua, Nering Bögel.
- Roosterdeksel (niet in rijwegen)
- Punt op de deksel conform stroomrichting


Putdeksels in elementenverharding

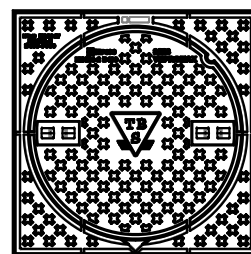


gemengd stelsel

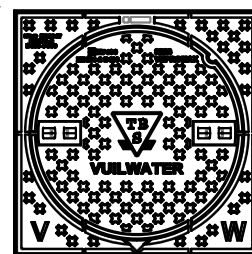


vuilwater stelsel

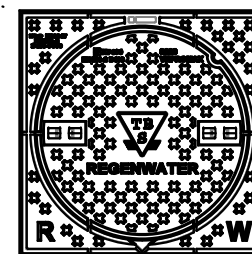


hemelwater stelsel
(VG en Gescheiden)

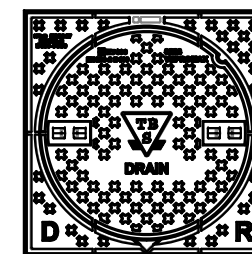

drainage stelsel

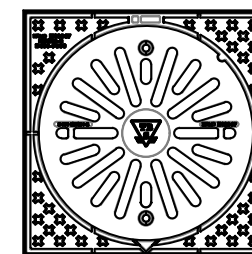


Putdeksels in asfaltverharding

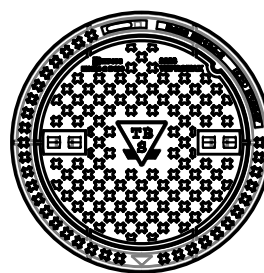


gemengd stelsel



vuilwater stelsel

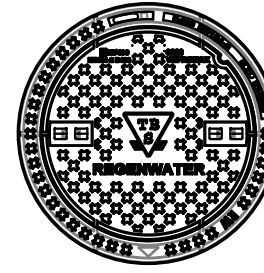

hemelwater stelsel
(VG en Gescheiden)

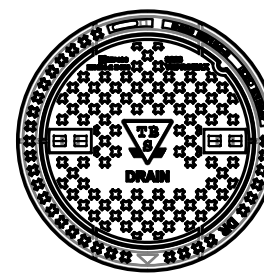

drainage stelsel

Project

Riool details

Onderwerp

1.29 Putafdekkingen

Getekend door
RHDHV

Gecontroleerd door
R. Leloux

Blad
1

Aantal
1

Documentsoort
Tekening

Documentstatus
DEFINITIEF

Projectnummer

Datum uitgifte
23-12-2022

Gezien door
E. Hogewoning

Schaal
1:20

Formaat
A3L

Contractnummer

Zaaknummer
Z

Gemeente Leiden
Projectbureau Team Stadsingenieurs



Stationsplein 107
Postbus 9100, 2300 PC Leiden
Tel. 071-5165901 / Fax 071-5165899

Documentnummer: