
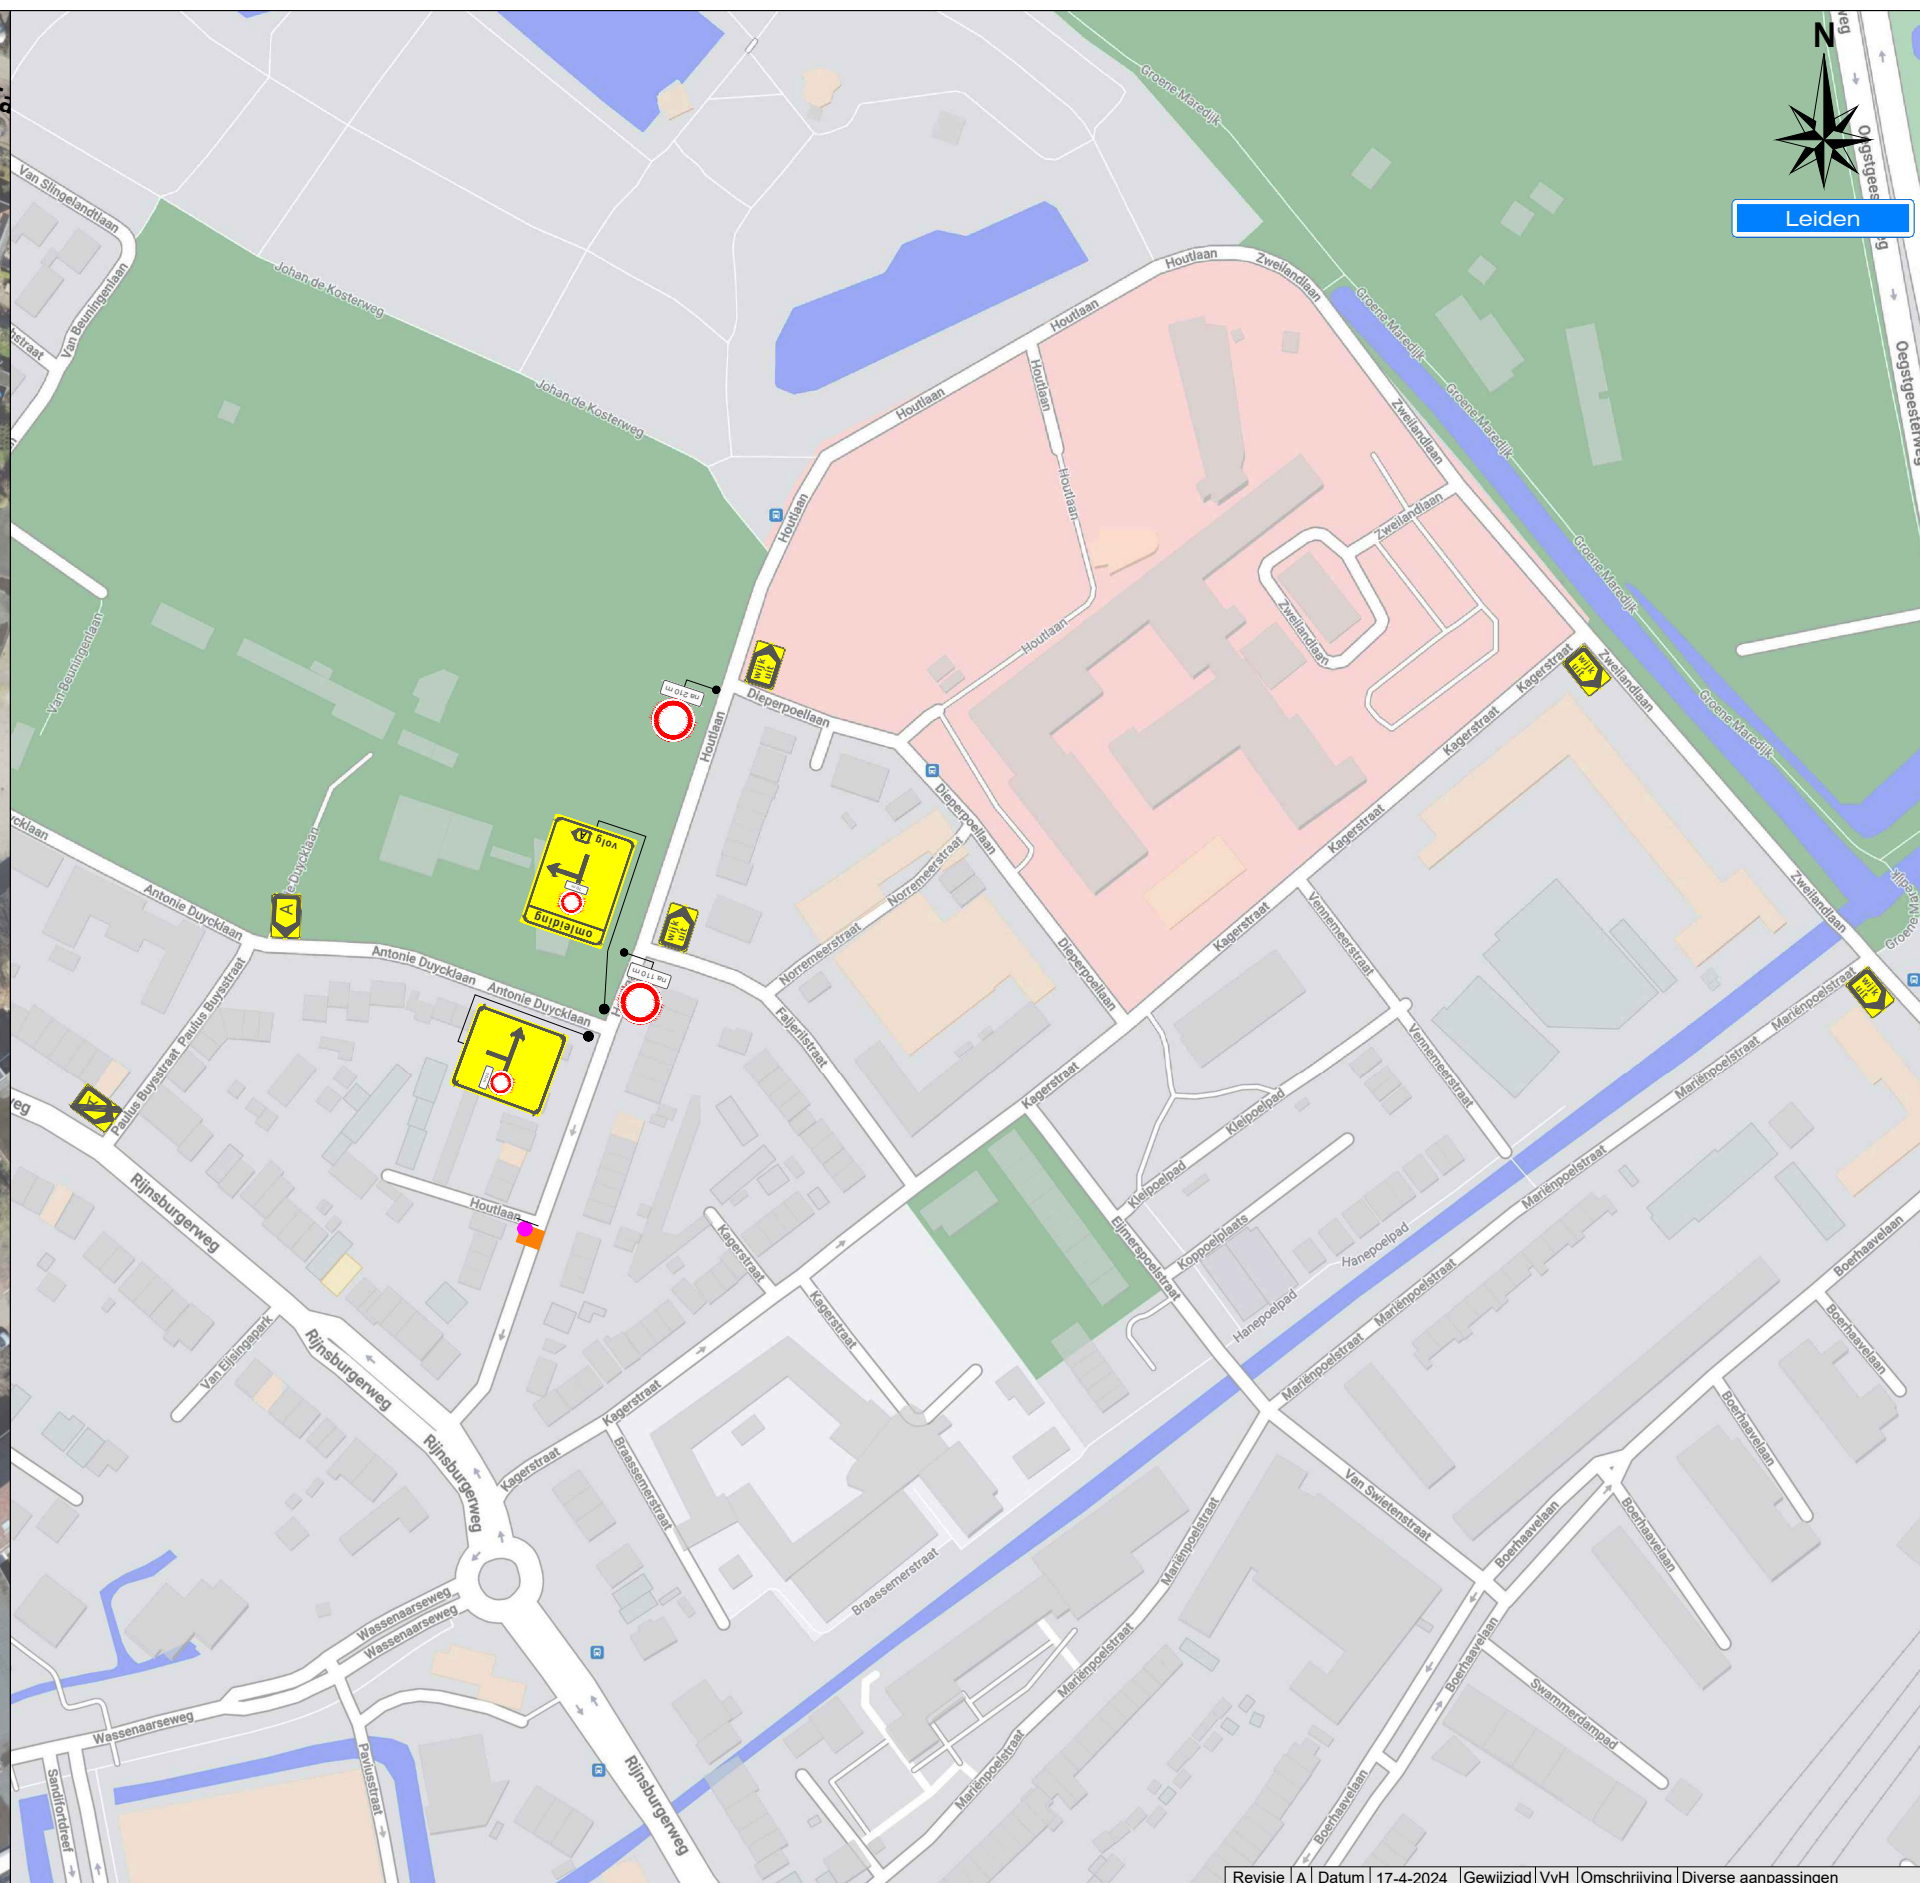


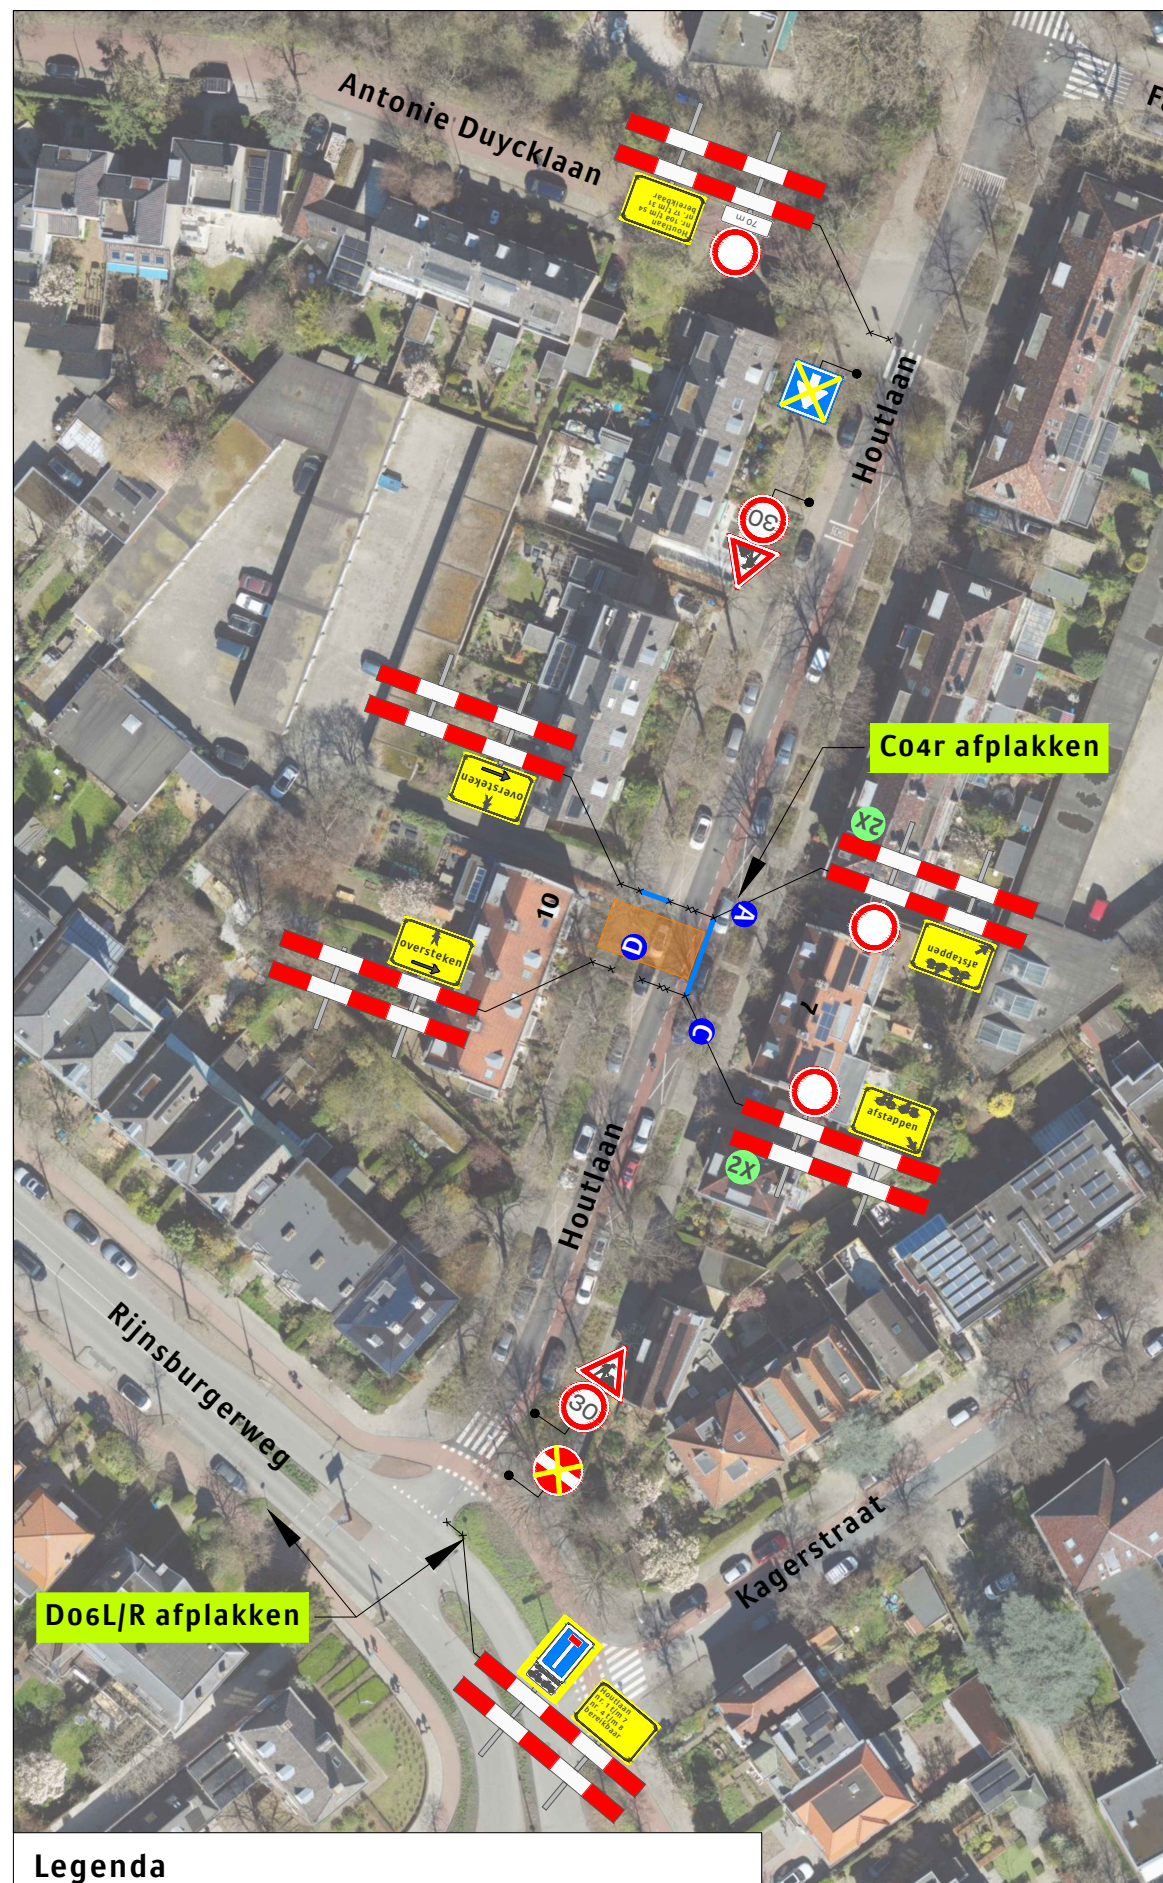

|                                                                                         |   |             |           |                 |     |                    |                      |
|-----------------------------------------------------------------------------------------|---|-------------|-----------|-----------------|-----|--------------------|----------------------|
| Revisie                                                                                 | A | Datum       | 17-4-2024 | Gewijzigd       | VvH | Omschrijving       | Diverse aanpassingen |
| Project:<br>Houtlaan 10 te Leiden                                                       |   |             |           |                 |     |                    |                      |
| Onderdeel: Tijdelijke verkeersmaatregelen                                               |   |             |           |                 |     | Afstand VRI: ... m |                      |
| Aard werkzaamheden opdr.gever: werkzaamheden aan riolering                              |   |             |           |                 |     | K54368             |                      |
| Getekend : V. V. van Heck                                                               |   |             |           |                 |     | Datum : 19-3-2024  |                      |
| Gecontroleerd : D. de Kleer                                                             |   |             |           |                 |     | Datum : 19-3-2024  |                      |
| Referentiennr. :                                                                        |   |             |           |                 |     | Tekeningnummer:    |                      |
| Formaat: A3                                                                             |   | Schaal: nvt |           | Status: Concept |     | 124-01471-01       |                      |
| Plaatsing conform CROW 96a en 96b - Conflicterende bebouding / beweagwijzering afdekken |   |             |           |                 |     |                    |                      |