




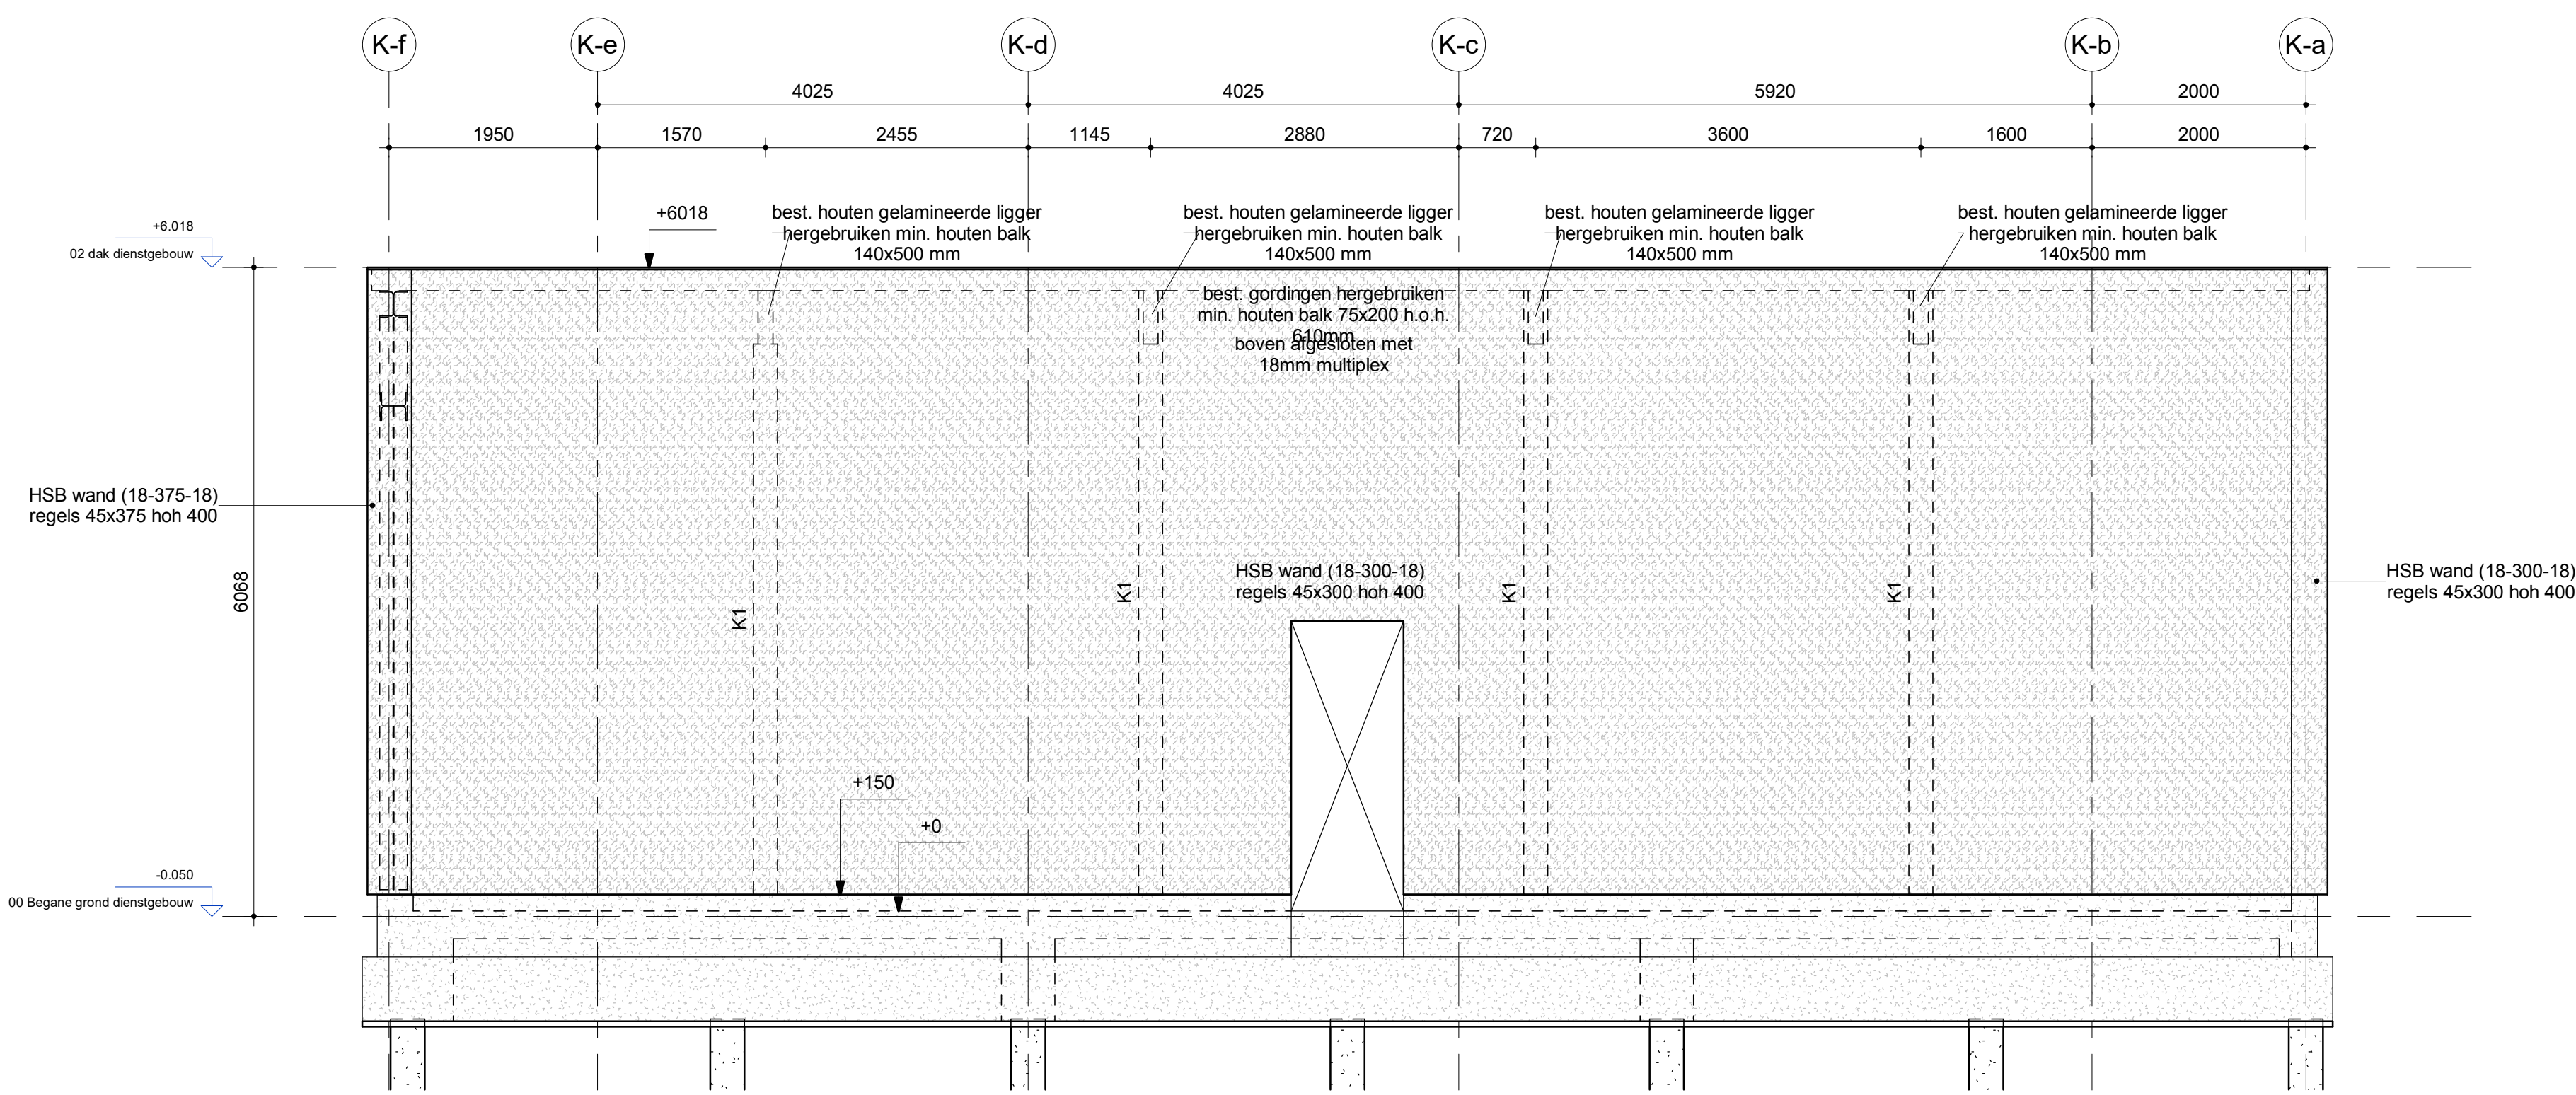


1 doorsnede
Schaal: 1 : 50

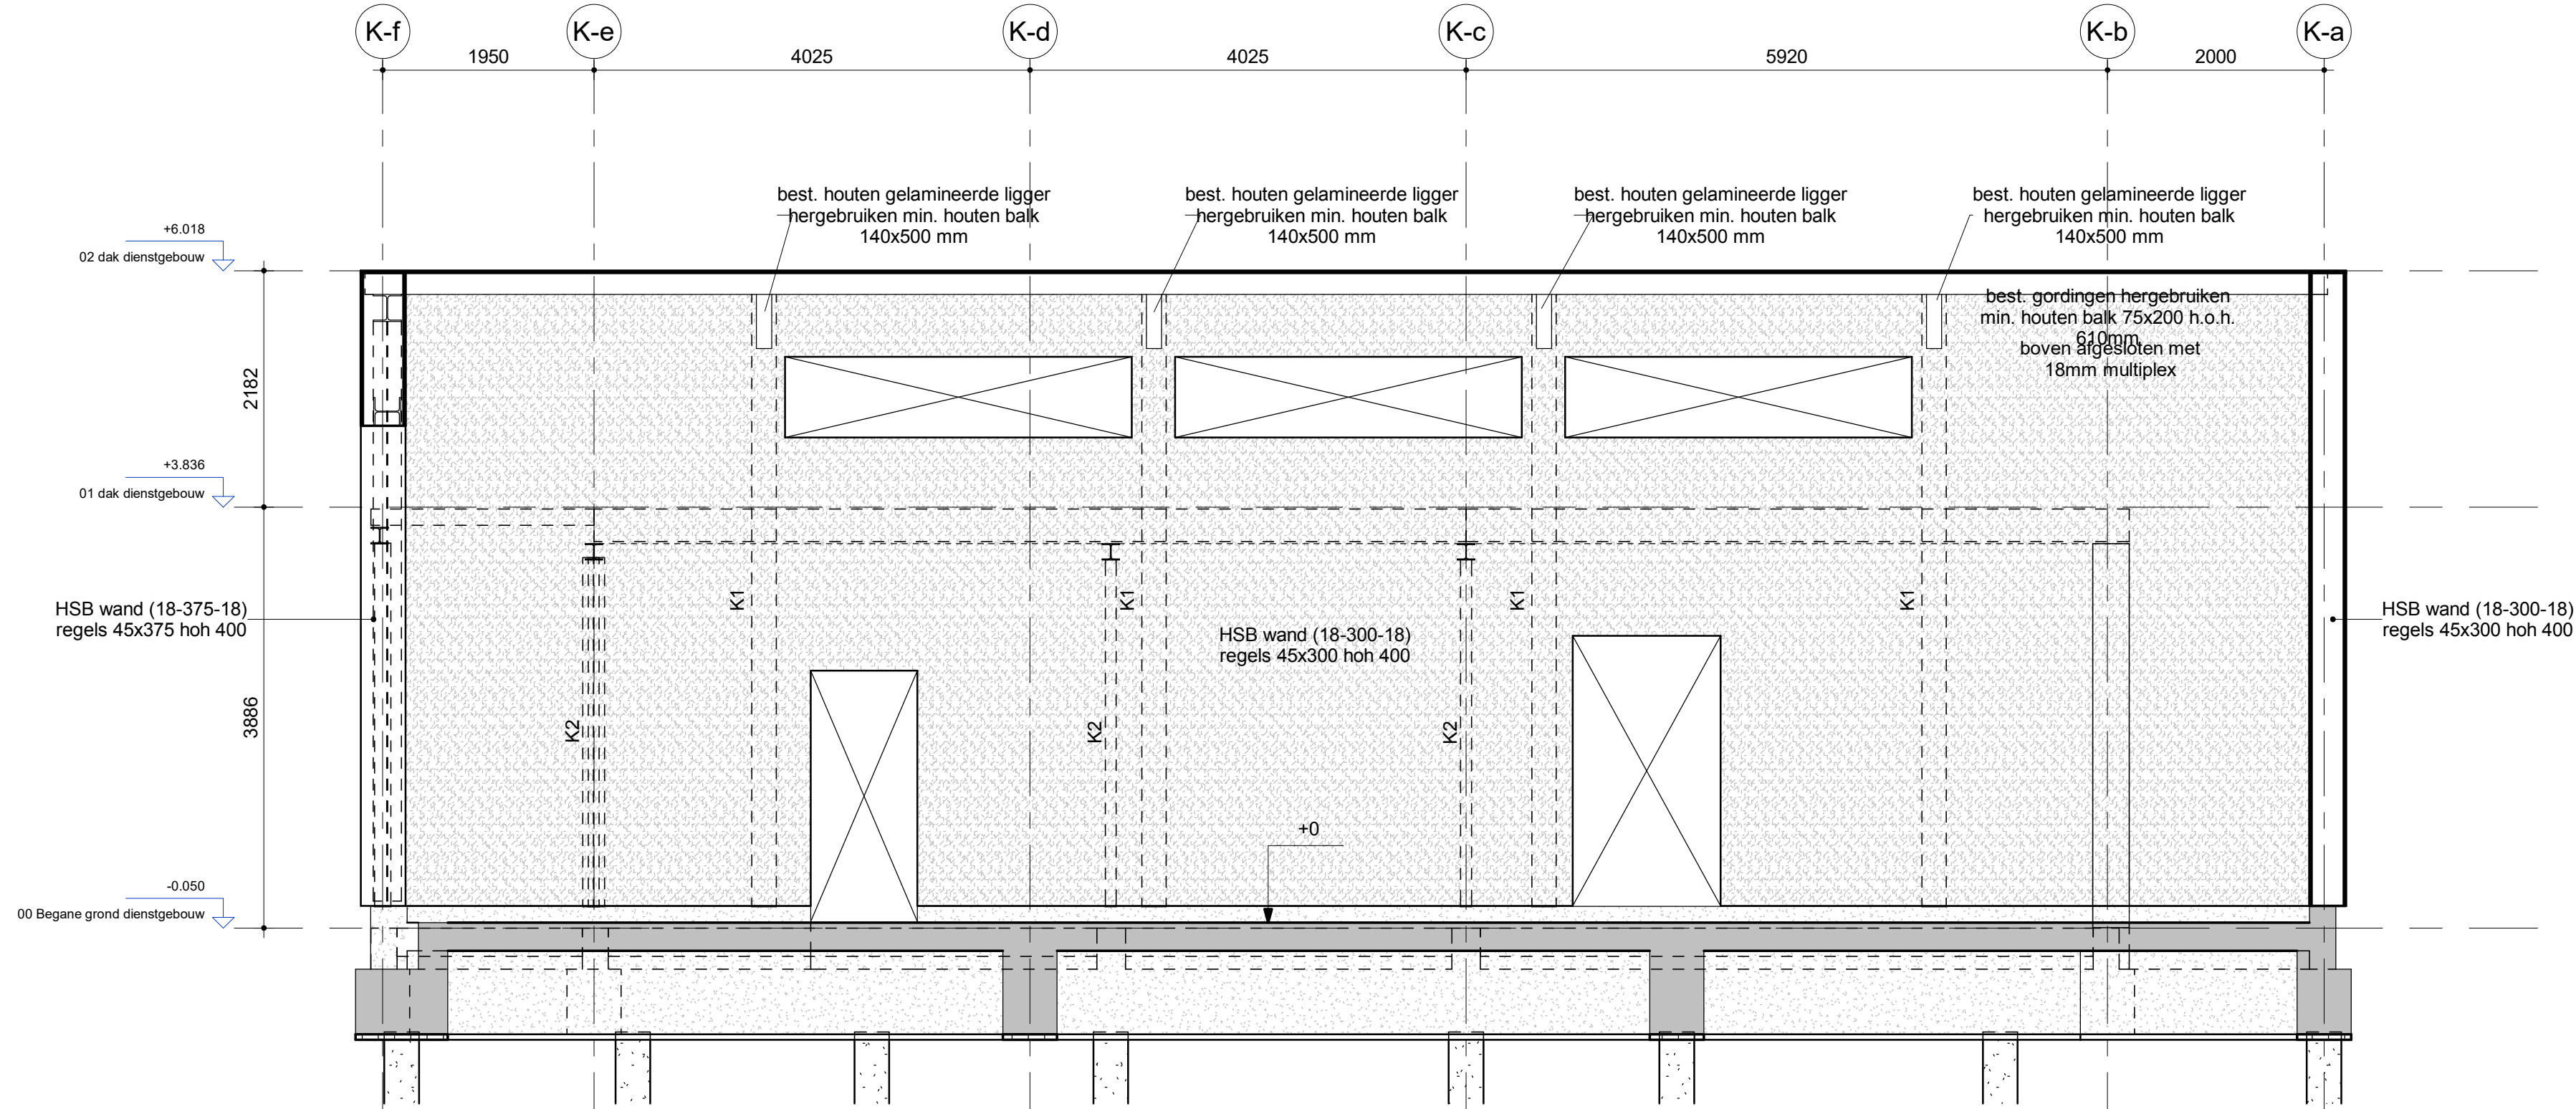


2 doorsnede
Schaal: 1 : 50

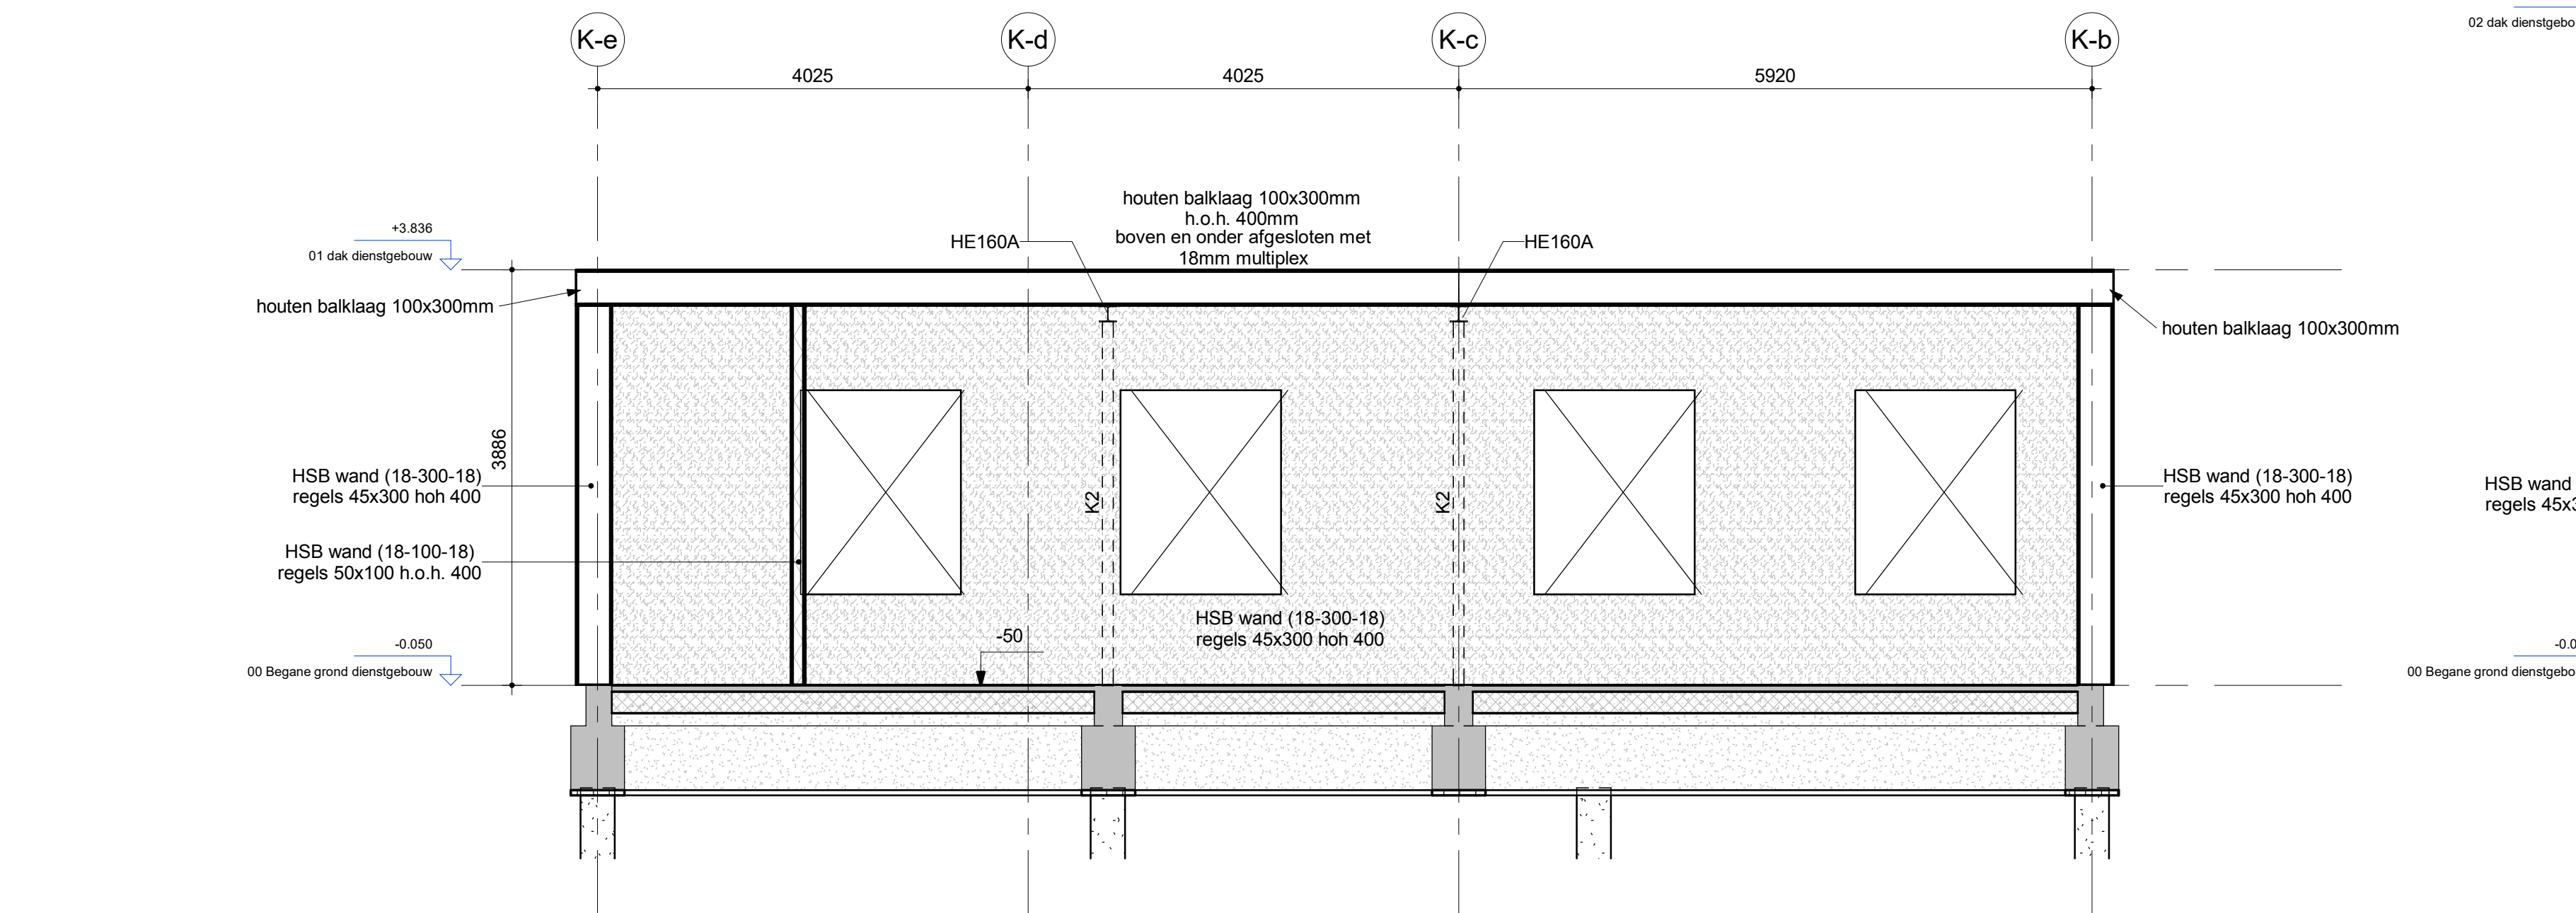


3 doorsnede
Schaal: 1 : 50

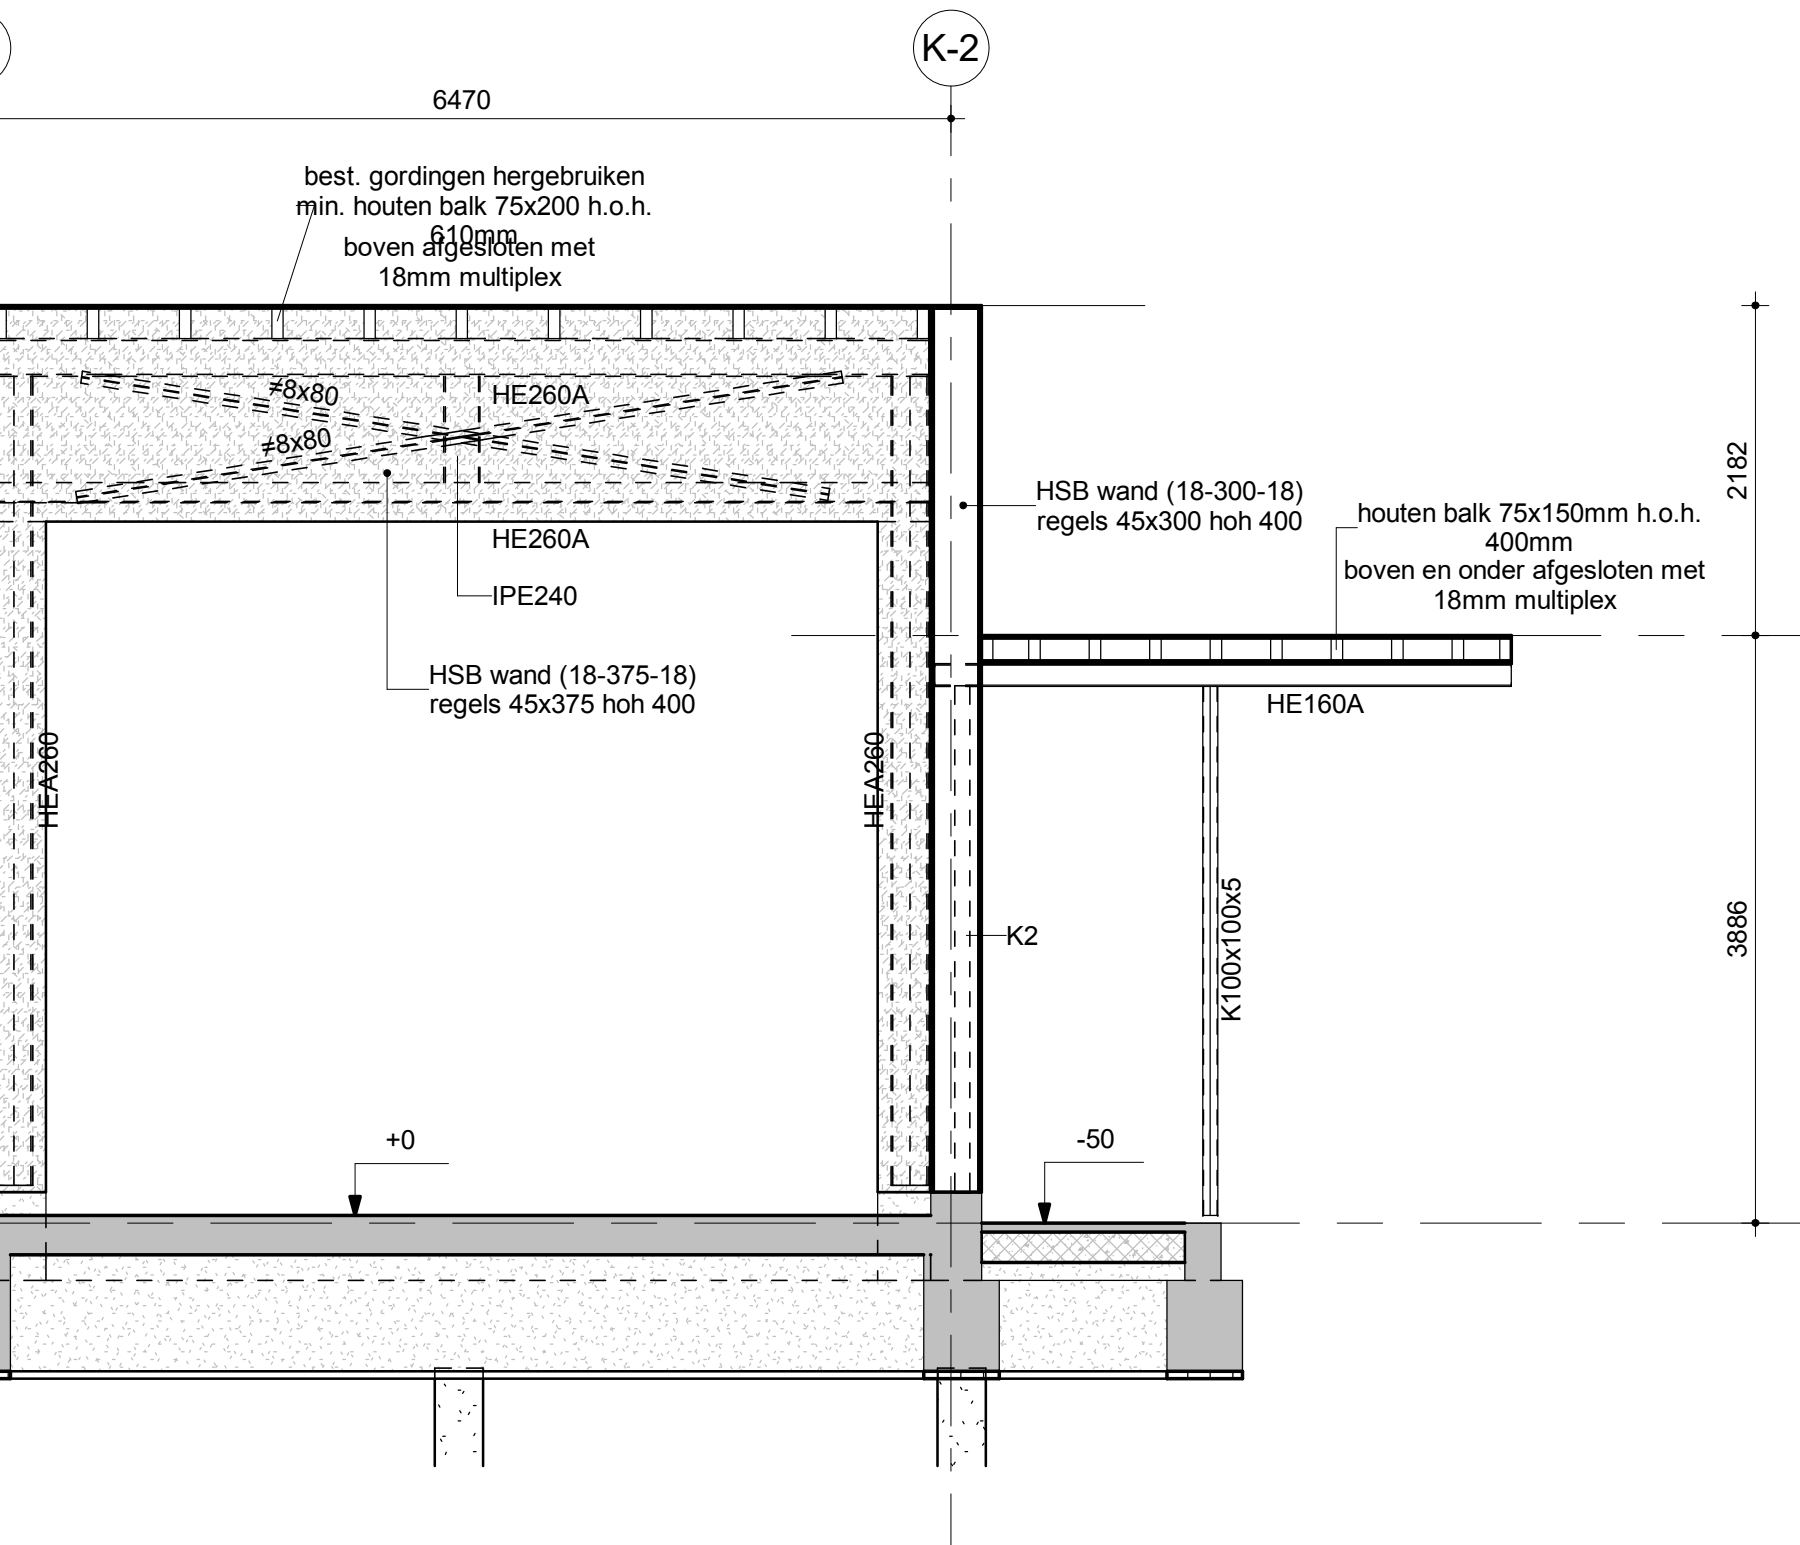


4 doorsnede
Schaal: 1 : 50

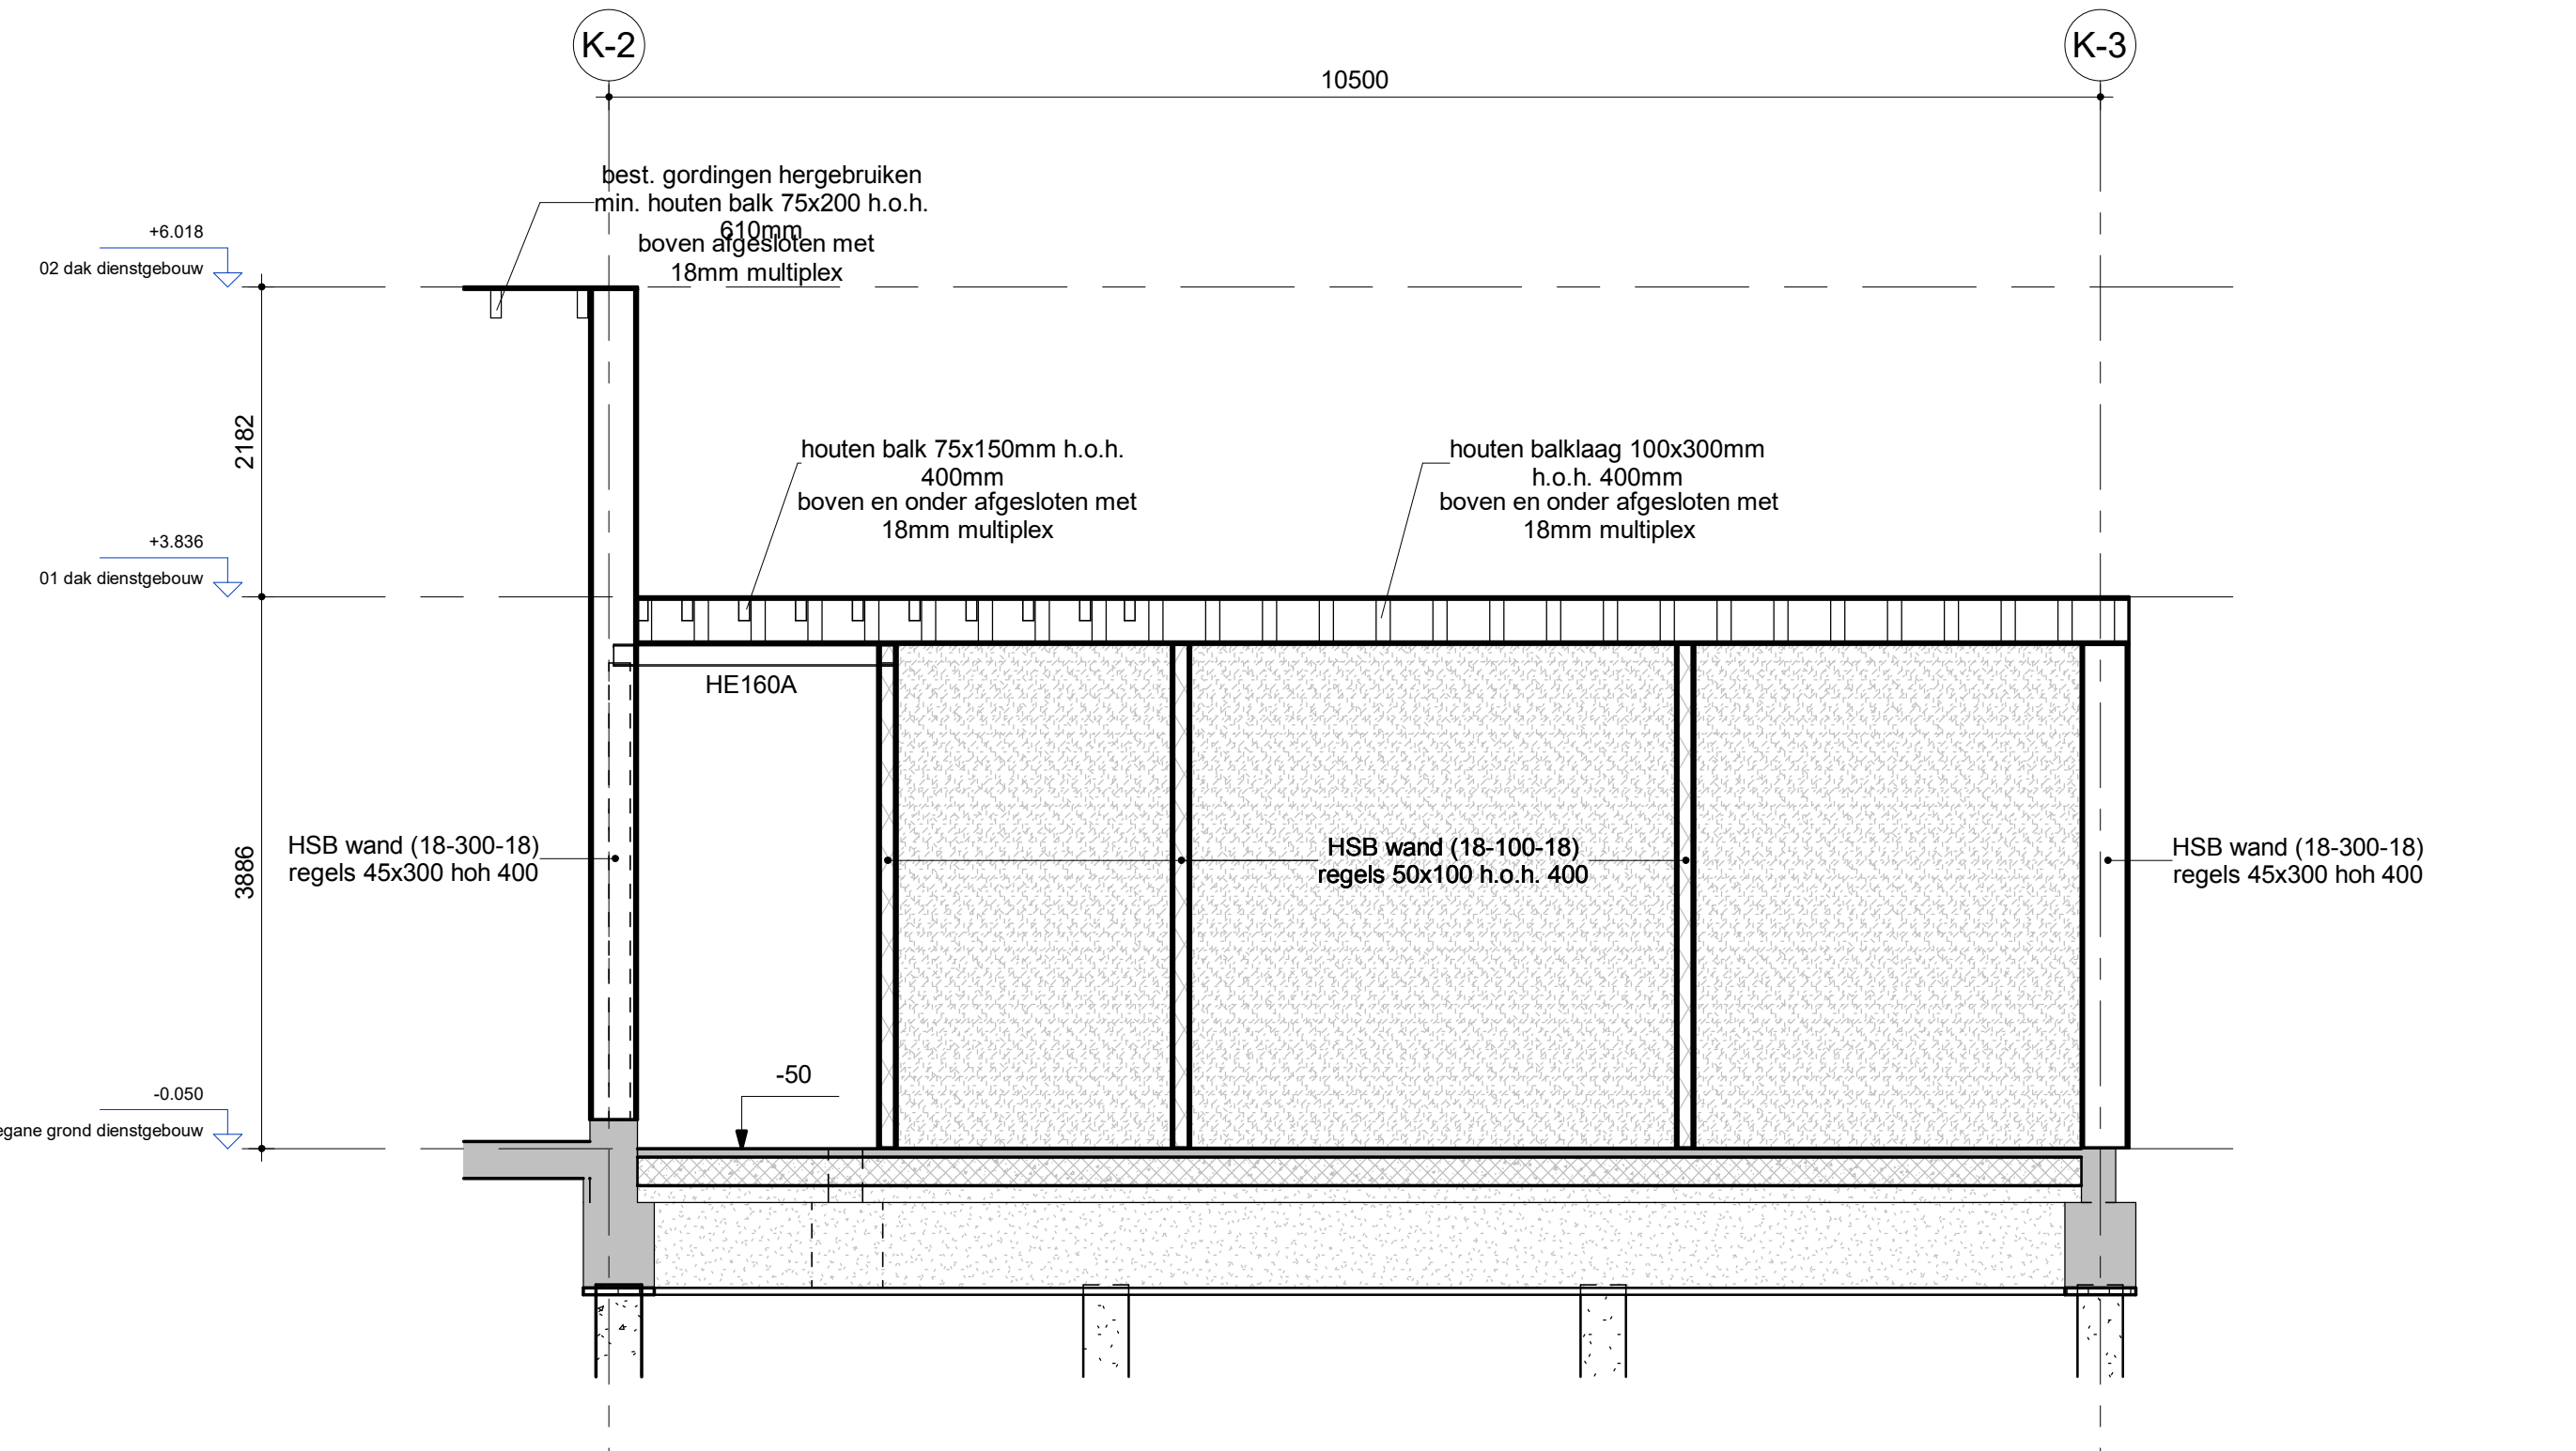

5 doorsnede
Schaal: 1 : 50

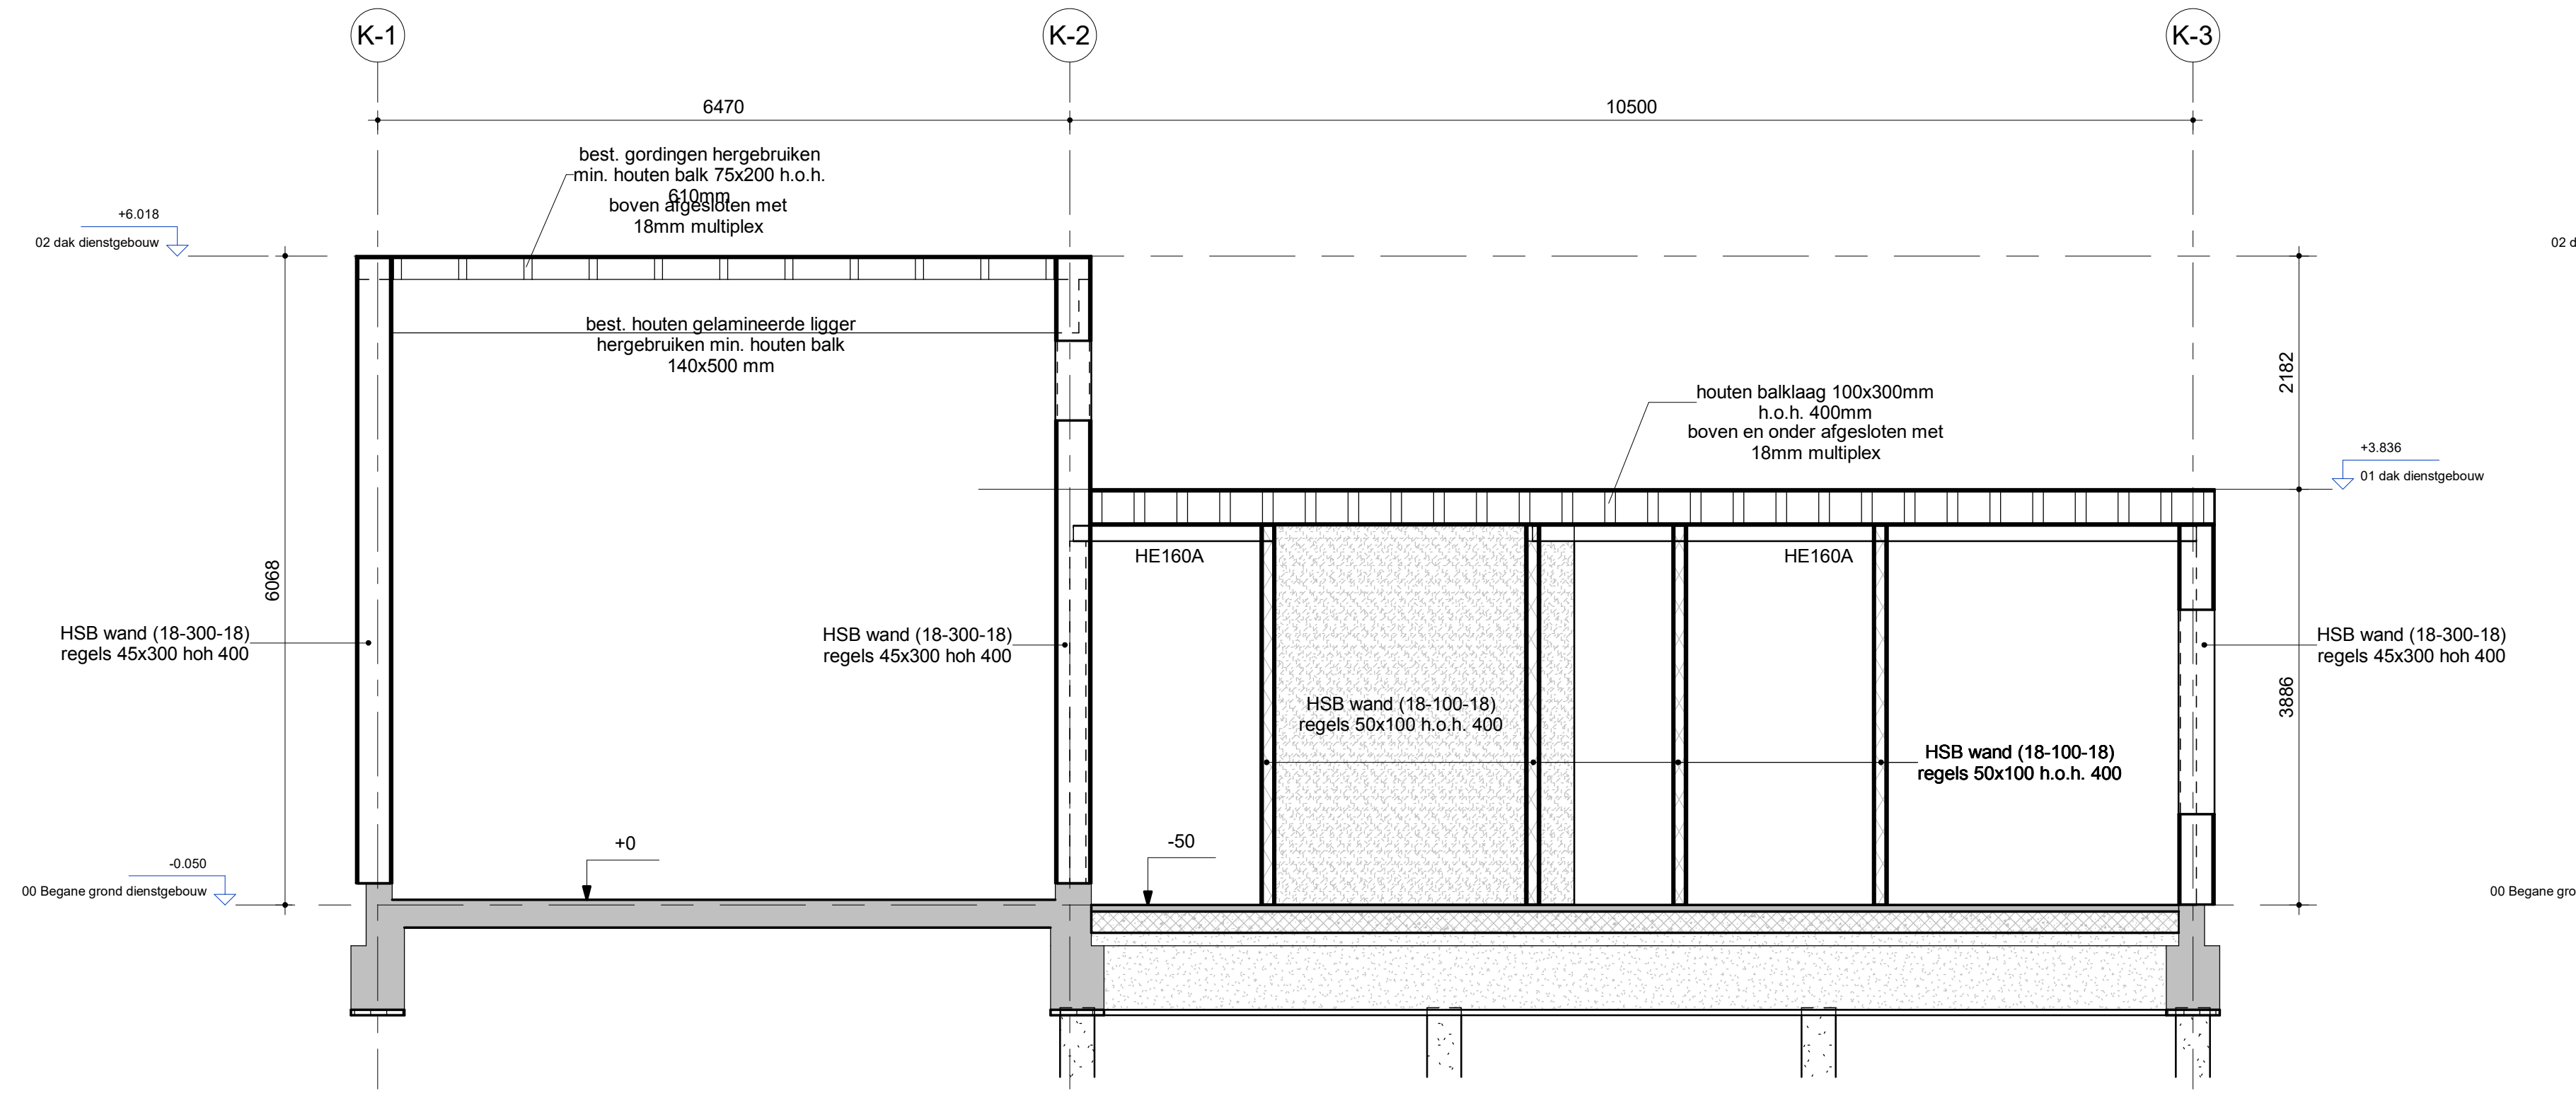

6 doorsnede
Schaal: 1 : 50

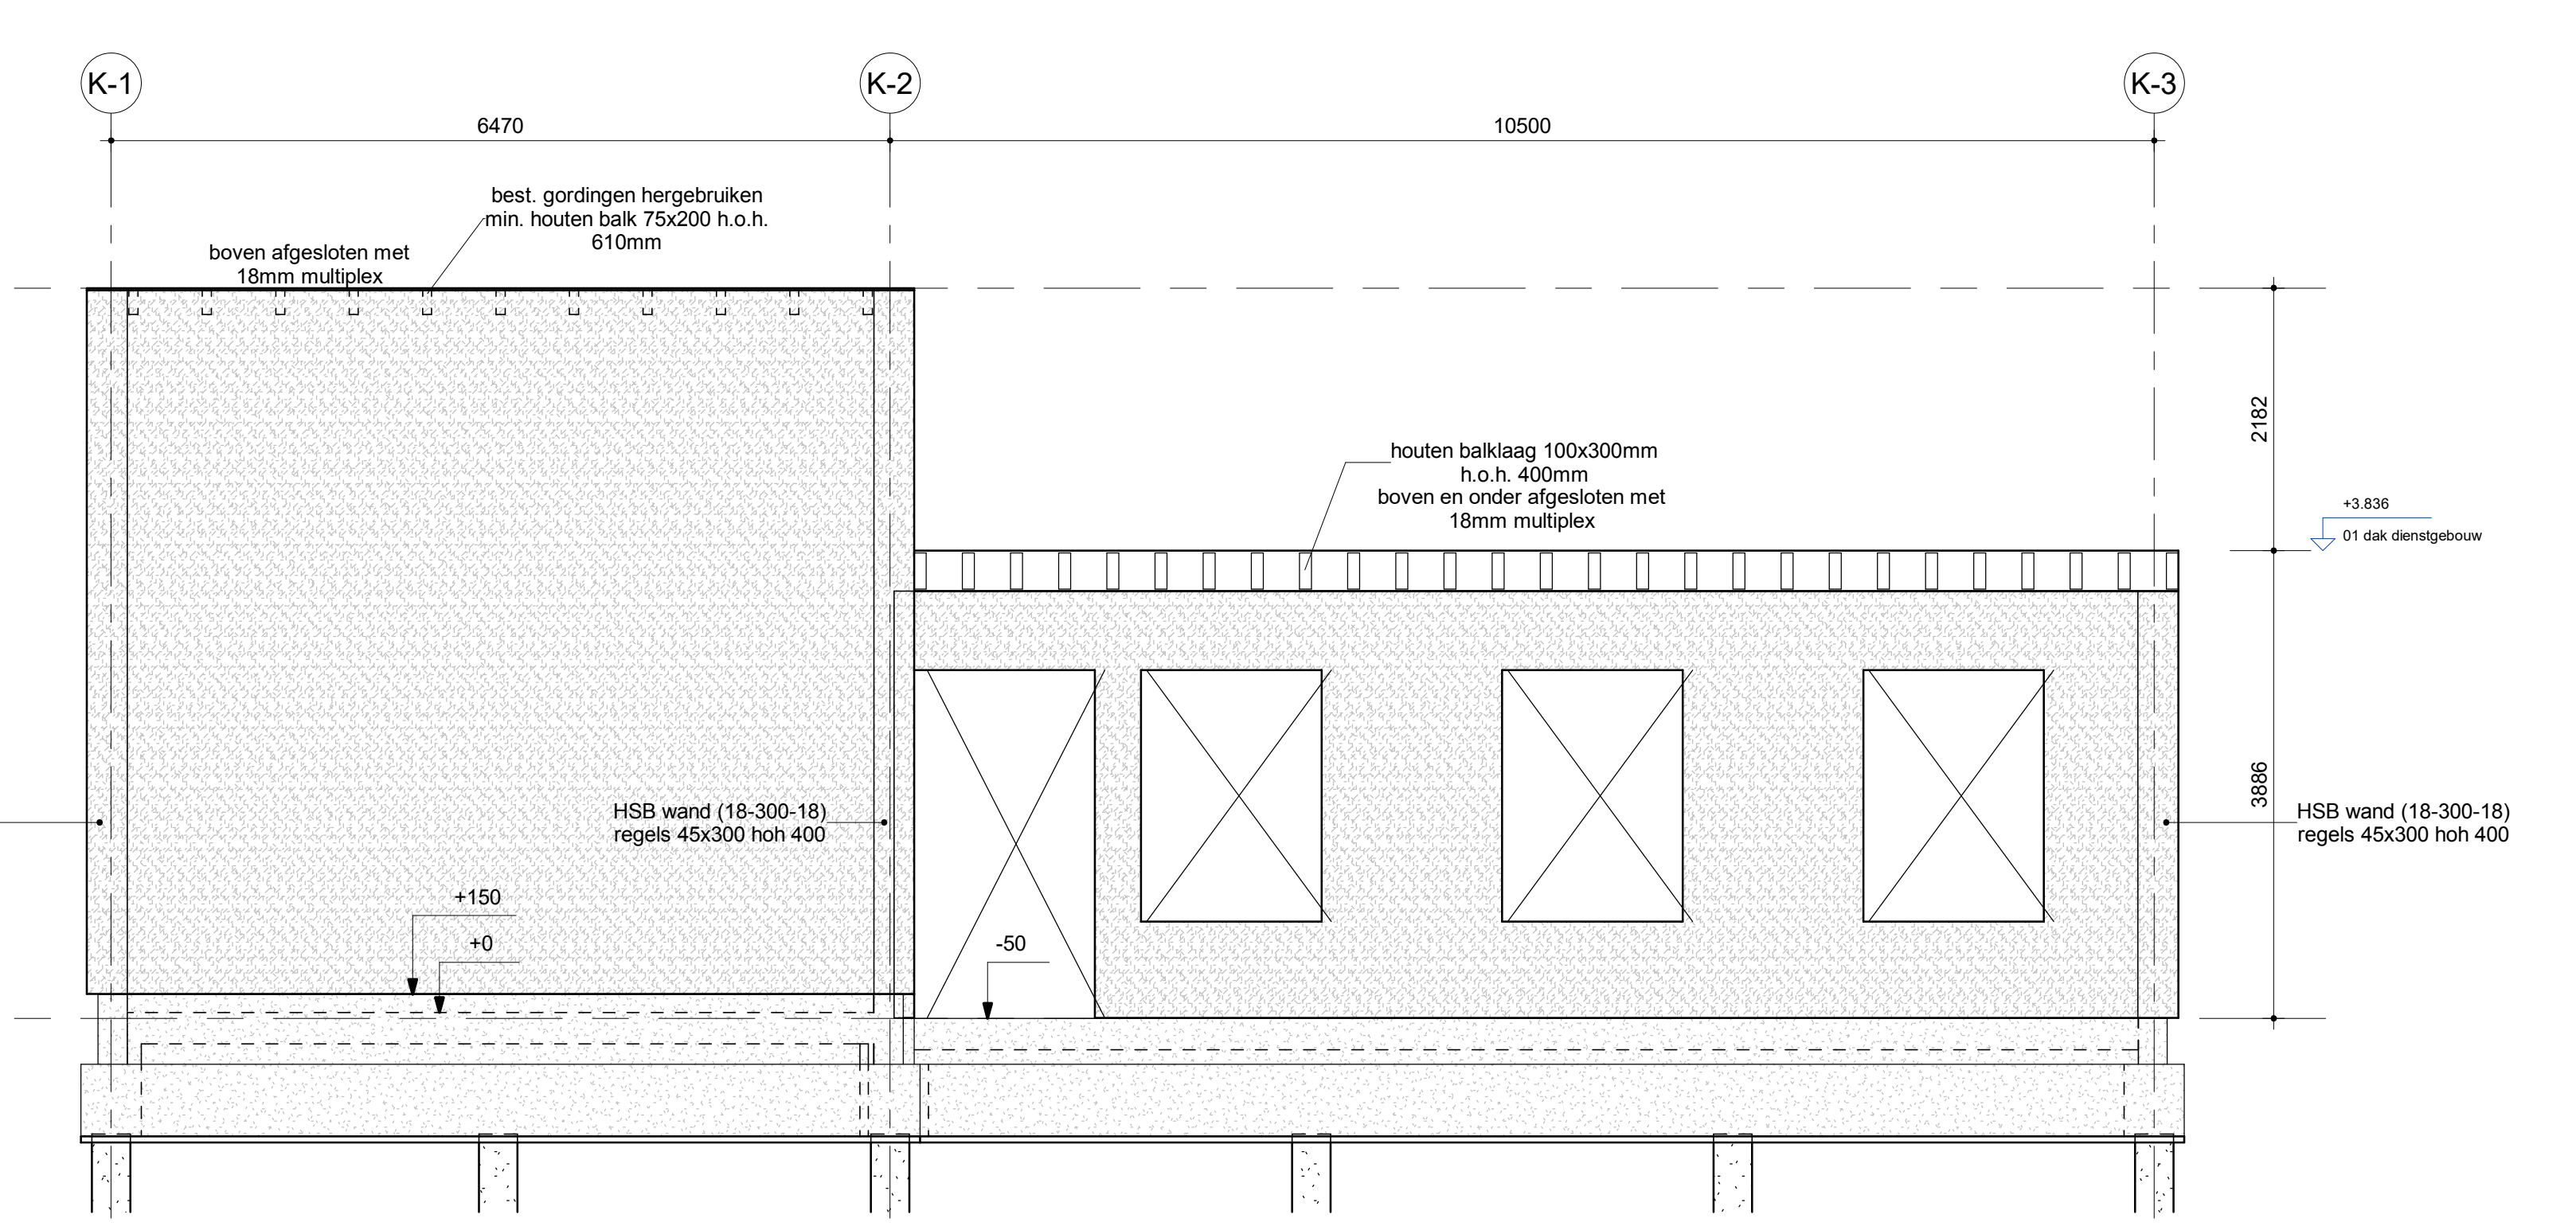

7 doorsnede
Schaal: 1 : 50

Peil = 000 = 1,260 m+NAP
Voor verwij naar tekening WSPC-ARC-SPC-SE-TD-1000

0	Concept	J. Rook	H. de Groot	28-03-2023
1	Definitief	J. Rook	H. de Groot	06-04-2023
Versie		Omschrijving	Gecontroleerd	Vrijgegeven
Datum				

Opdrachtgever
Contact: Blanca Rijkse

Projectbureau
ARCADIS
Stationsplein 18D
Postbus 452
6201 BP MAAKTRICHT
Tel +31 (0)88 428 1261
Fax +31 (0)88 428 1215
www.arcadis.com

Project
Contact: H. de Groot

30135106 Wegensteunpunt Scharendijke
Projectnummer: Wegensteunpunt Scharendijke
Fase: Technisch ontwerp
Beveiligingscategorie: AS2 - Internal

Onderwerp: **Z01 Dienstgebouw Doorsneden**

Geocode 0 <> km - <> km

Schaal: 1 : 50
Contractnummer: <contract_number>
Tekeningsnummer: WSPS-ARC-Z01-ZZ-DRW-SE-TD-3000

Bladformaat: A0
Blad: 1 van 1
Status: Definitief
Getekend: M. Marin
Versie: 1