




Dwarsprofiel 1
SCHAAL 1 : 100

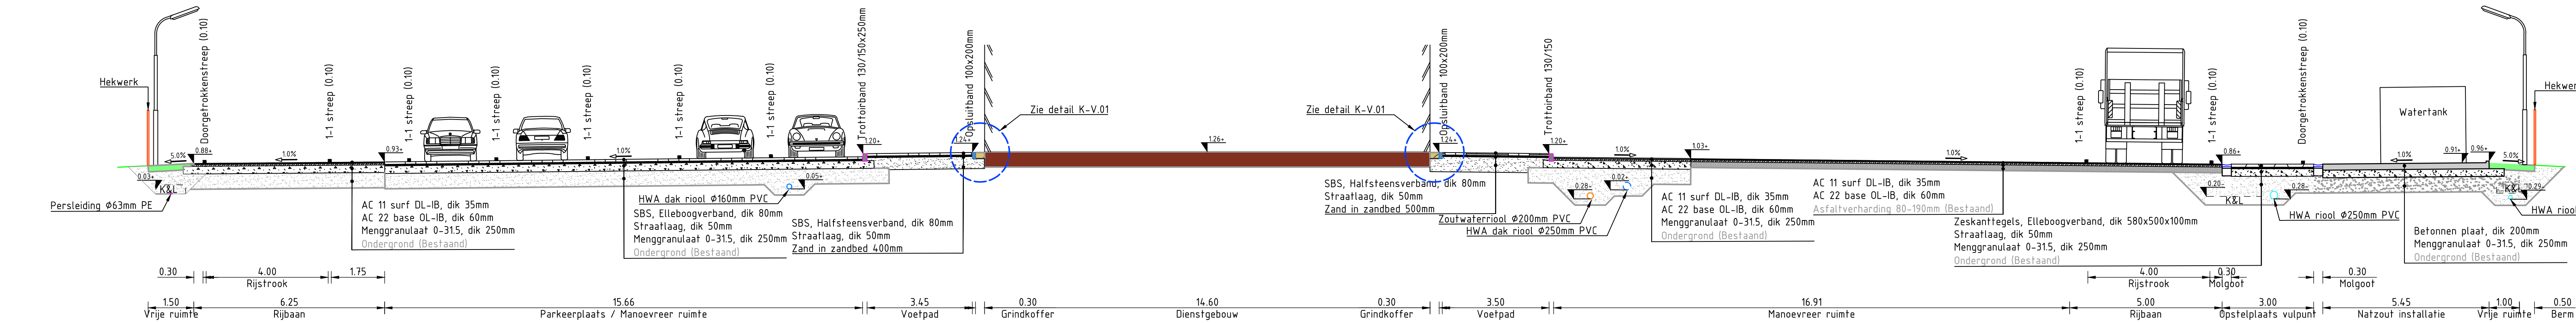

Dwarsprofiel 2
SCHAAL 1 : 100

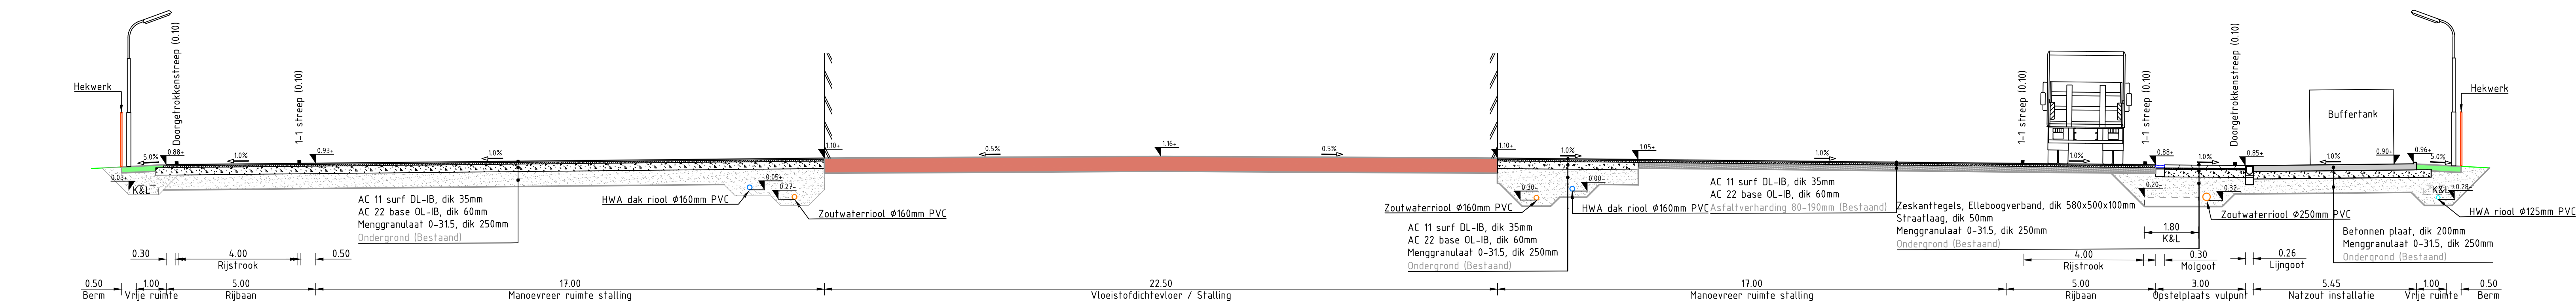

Dwarsprofiel 3
SCHAAL 1 : 100

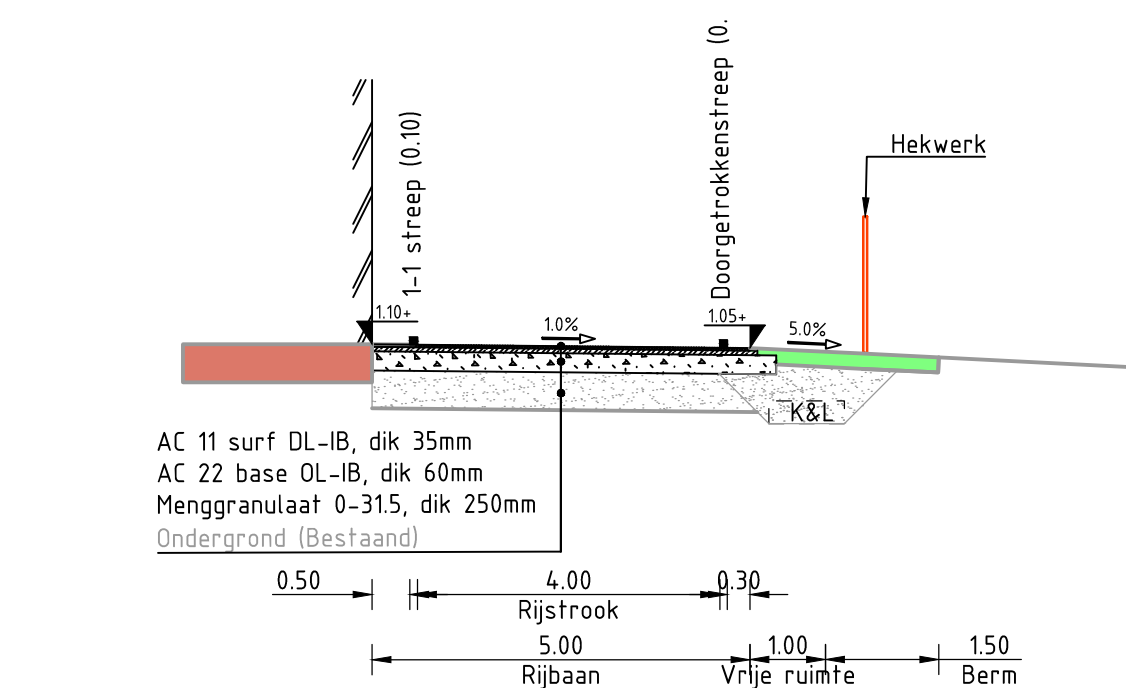

Dwarsprofiel 4
SCHAAL 1 : 100



Dwarsprofiel 5
SCHAAL 1 : 100



Dwarsprofiel 6
SCHAAL 1 : 100



Dwarsprofiel 7
SCHAAL 1 : 100



Legenda dwarsprofielen

- Bestaande situatie
- Bestaand ondergrond
- Bestaand asfaltverharding
- AC 11 surf DL-IB, dik 35mm
- AC 22 base OL-IB, dik 60mm
- AC 16 bind TL-IB, dik 50mm
- Menggranulaat 0-315, dik 250mm
- SBS, Elleboogverband, dik 80mm
- SBS, Halfsteensverband, dik 80mm
- Zeskanthegels, Elleboogverband, dik 580x500x100mm
- Straatlaag, dik 50mm
- Zand in zandbed 500mm
- Grindkoffer
- Betonnen plaat, dik 200mm
- Bermen
- Grasbetontegels
- Nieuw hoogtepunt in m NAP

Opdrachtgever	Contact
Advies- en Ingenieursorganisatie	Architect
Project	Contact
Wegenteunpunt Scharendijke	
Projectnummer : 30135106	Security Category
Fase : Technical Design	AS2 - Internal
Onderwerp : Herinrichting wegenteunpunt Scharendijke Bovengronds Profielen	
Schaal : 1:100	Bladformaat : A10
Contractnummer : 3 van 3	Status : Definitief
Tekeningnummer : WSPS-ARC-Z00-ZZ-DRW-CE-TD-2202	Versie : 1.0