


01

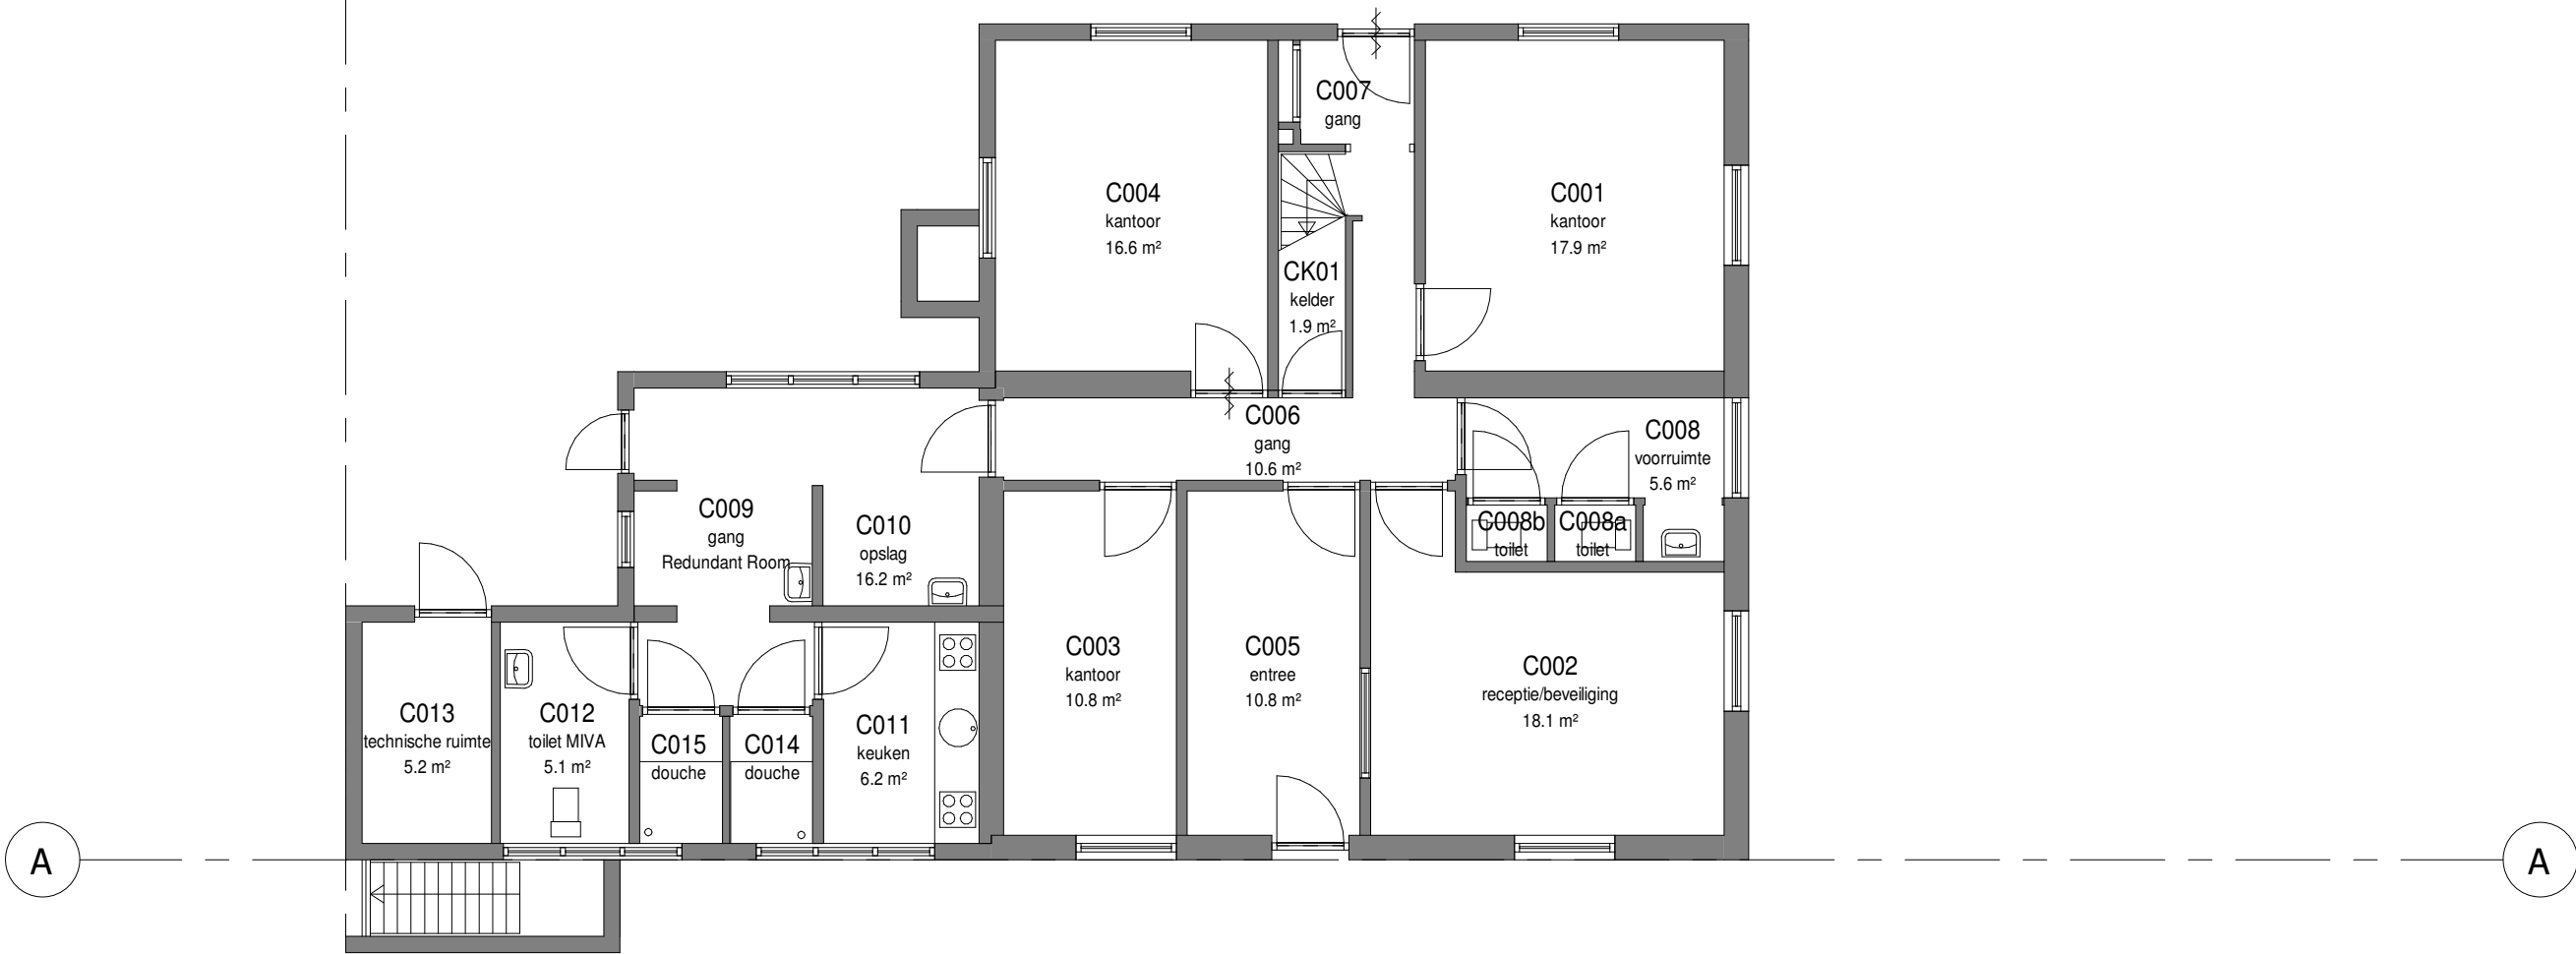

Begane Grond

1 : 100

Plaats	Keijenbergseweg 10-12 - 6705BN - Wageningen	 Postbus 30203 2500 GE Den Haag T: 088-7157000 E: info@coa.nl	
Locatiecode	20614411	COA Centraal Orgaan opvang asielzoekers	
Gebouw	B003	Tek.Nr.	20614411_B003_B_25_00_PLG_001
Bouwlaag	Begane grond	Kastcode	
Discipline	Bouwkunde	Schaal	1:100
Tekeningsoort	Plattegrond	Layout	A2
Opmerking	Bouwkundige onderlegger begane grond	Plotdatum	Status Concept
Wijz.	Omschrijving wijziging	Revisiedatum	Revisie get. Door
A1	Actualiseren stamdata	03-04-2020	AB COA

Aan deze tekening kunnen geen rechten worden ontleend. Maten in het werk te controleren.