


01

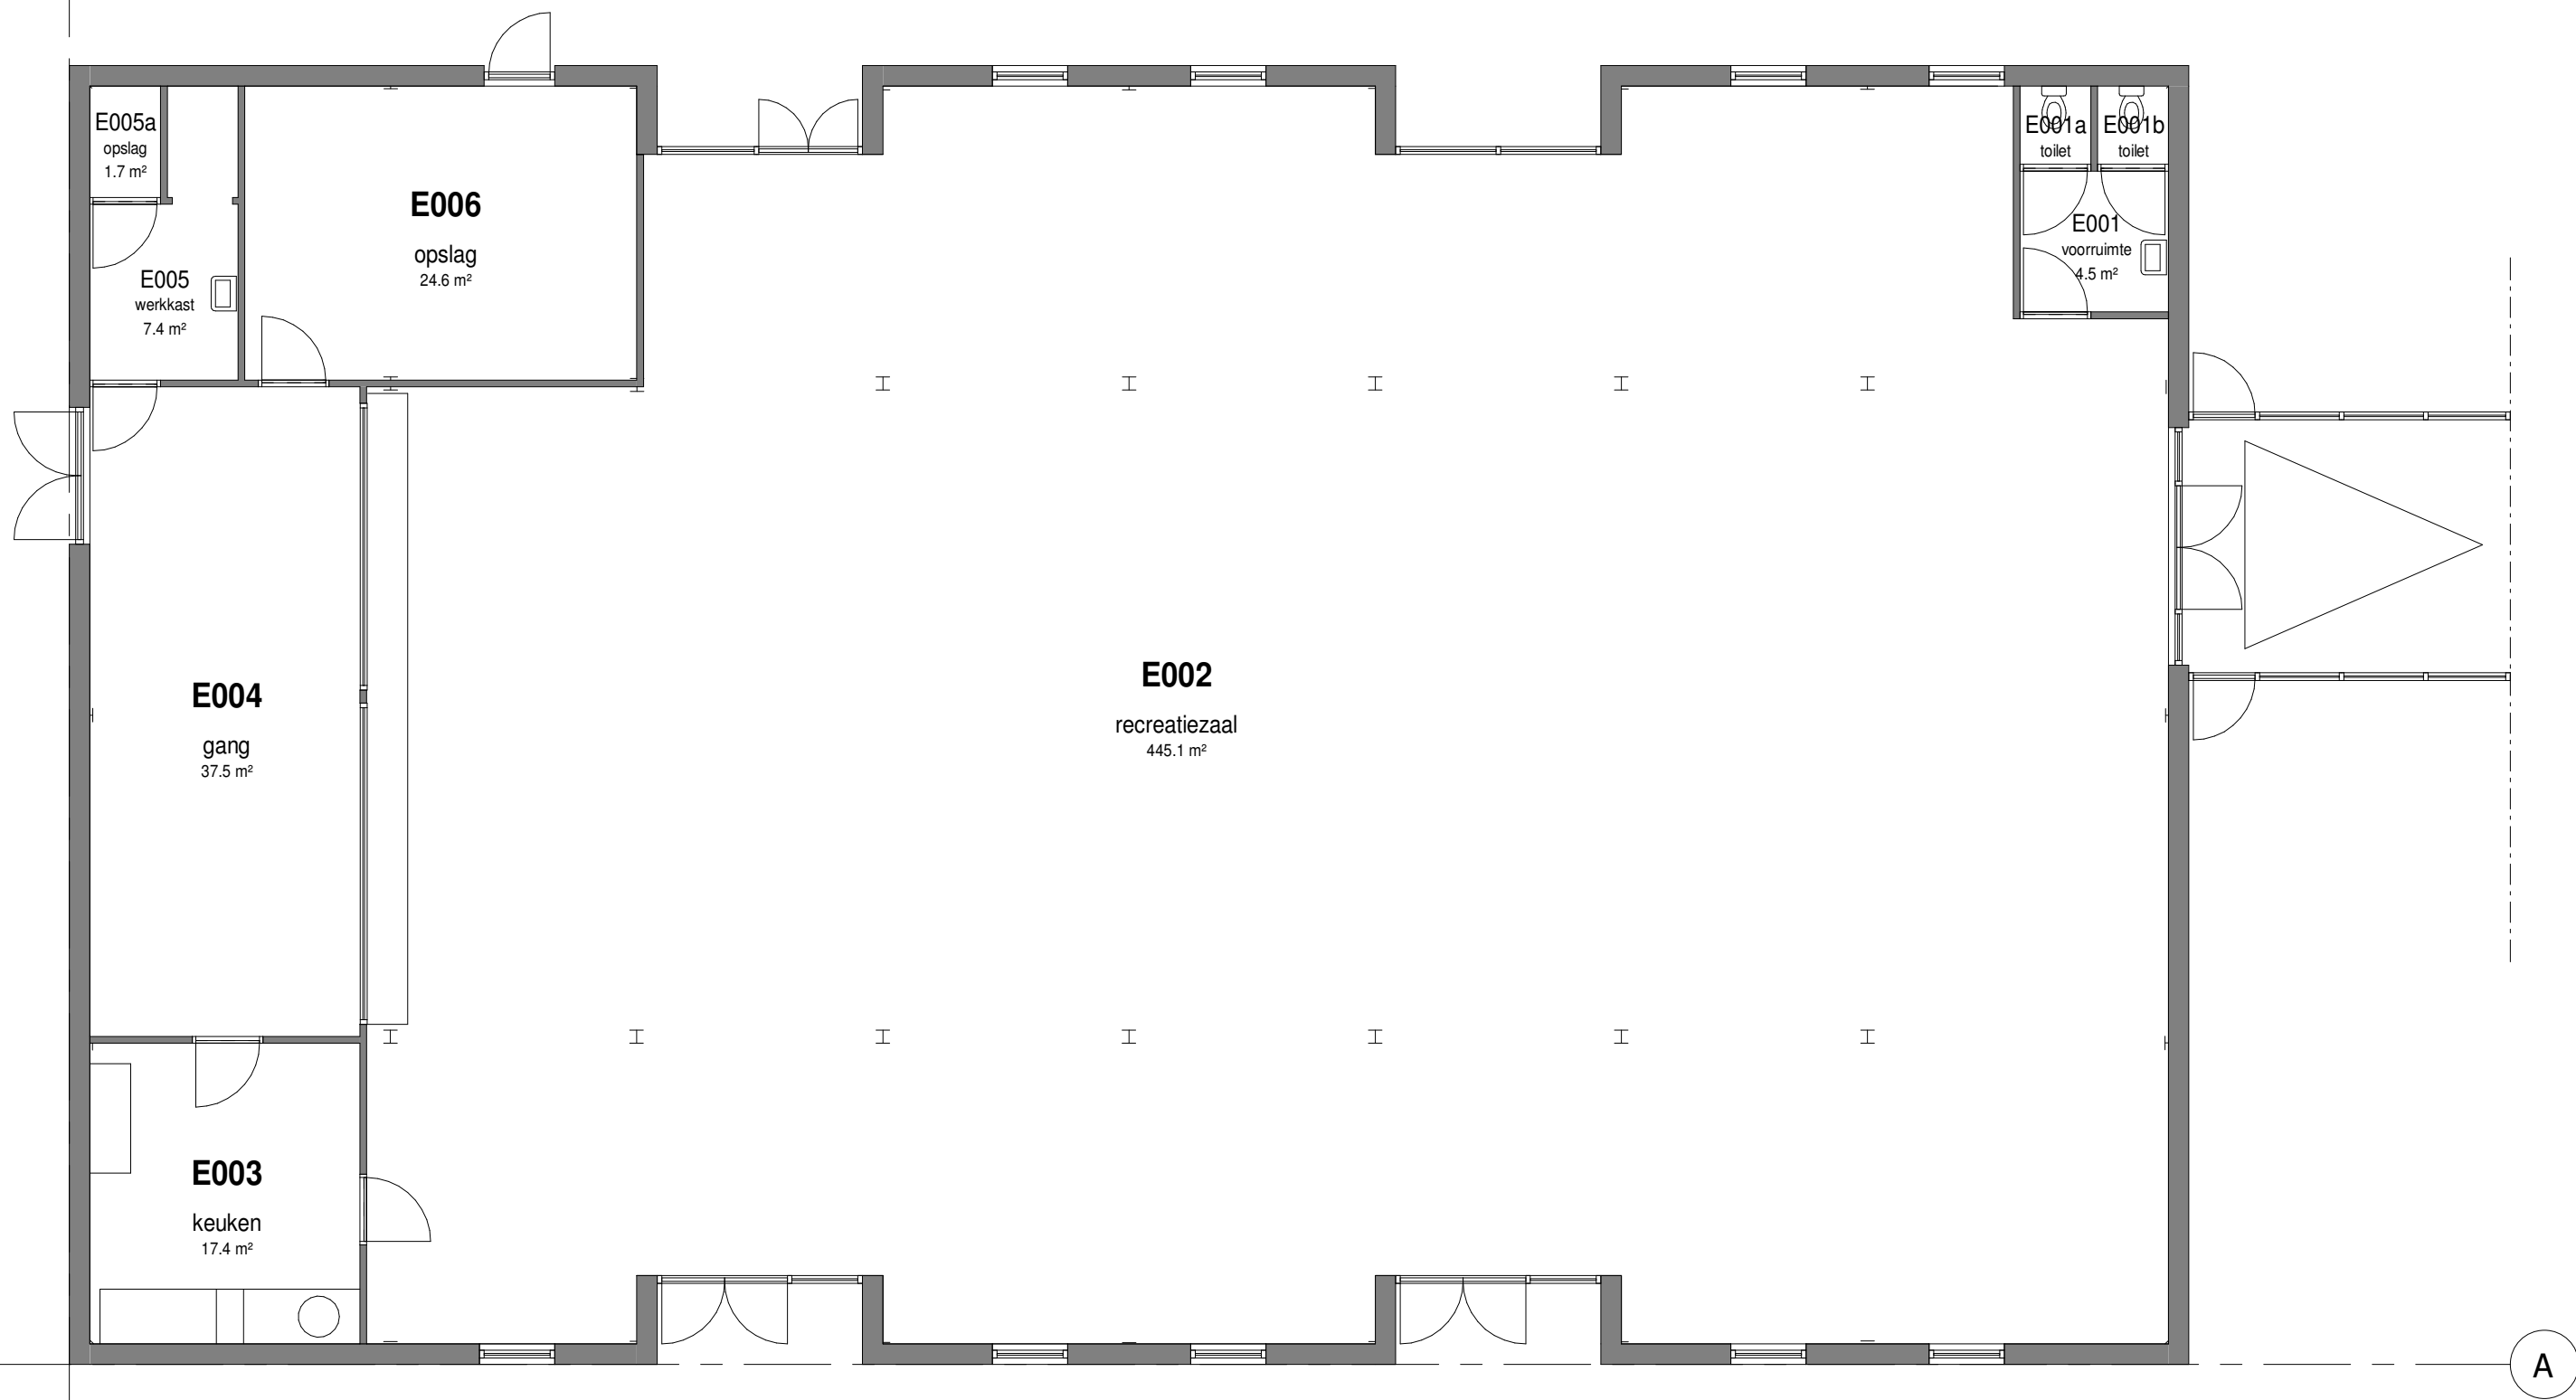


A

A

01

Begane Grond

1 : 100

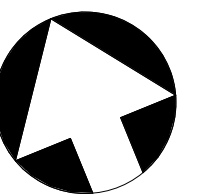

Plaats	Keijenbergseweg 10-12 - 6705BN - Wageningen		
Locatiecode	20614411		
Gebouw	B004		
Bouwlaag	Begane grond		
Discipline	Bouwkunde		
Tekeningsoort	Plattegrond		
Opmerking	Bouwkundige onderlegger begane grond		
Wijz.	Omschrijving wijziging		
A1	Actualiseren stamdata		
Tek.Nr.		20614411_B004_B_25_00_PLG_001	
Kastcode			
Schaal		1:100	Layout A2
Plotdatum			Status Concept
Revisiedatum		Revisie get.	Door
13-03-2020		AB	COA

Postbus 30203
2500 GE Den Haag
T: 088-7157000 E: info@coa.nl
COA Centraal Orgaan opvang asielzoekers

Aan deze tekening kunnen geen rechten worden ontleend. Maten in het werk te controleren.