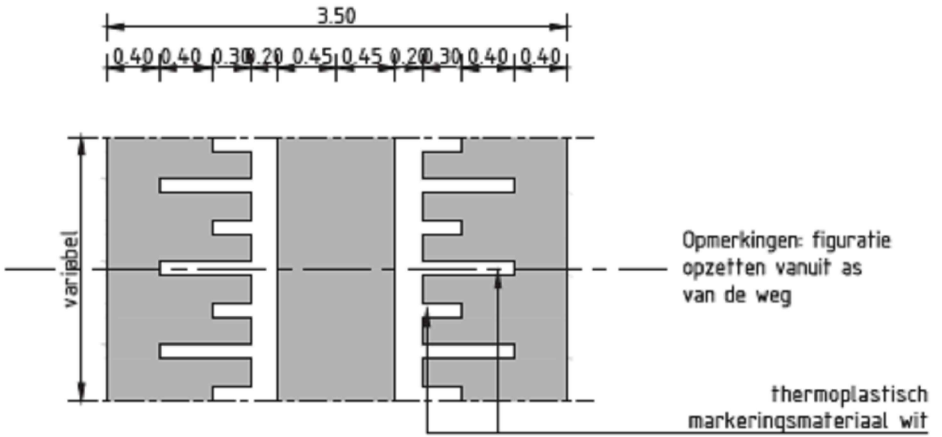
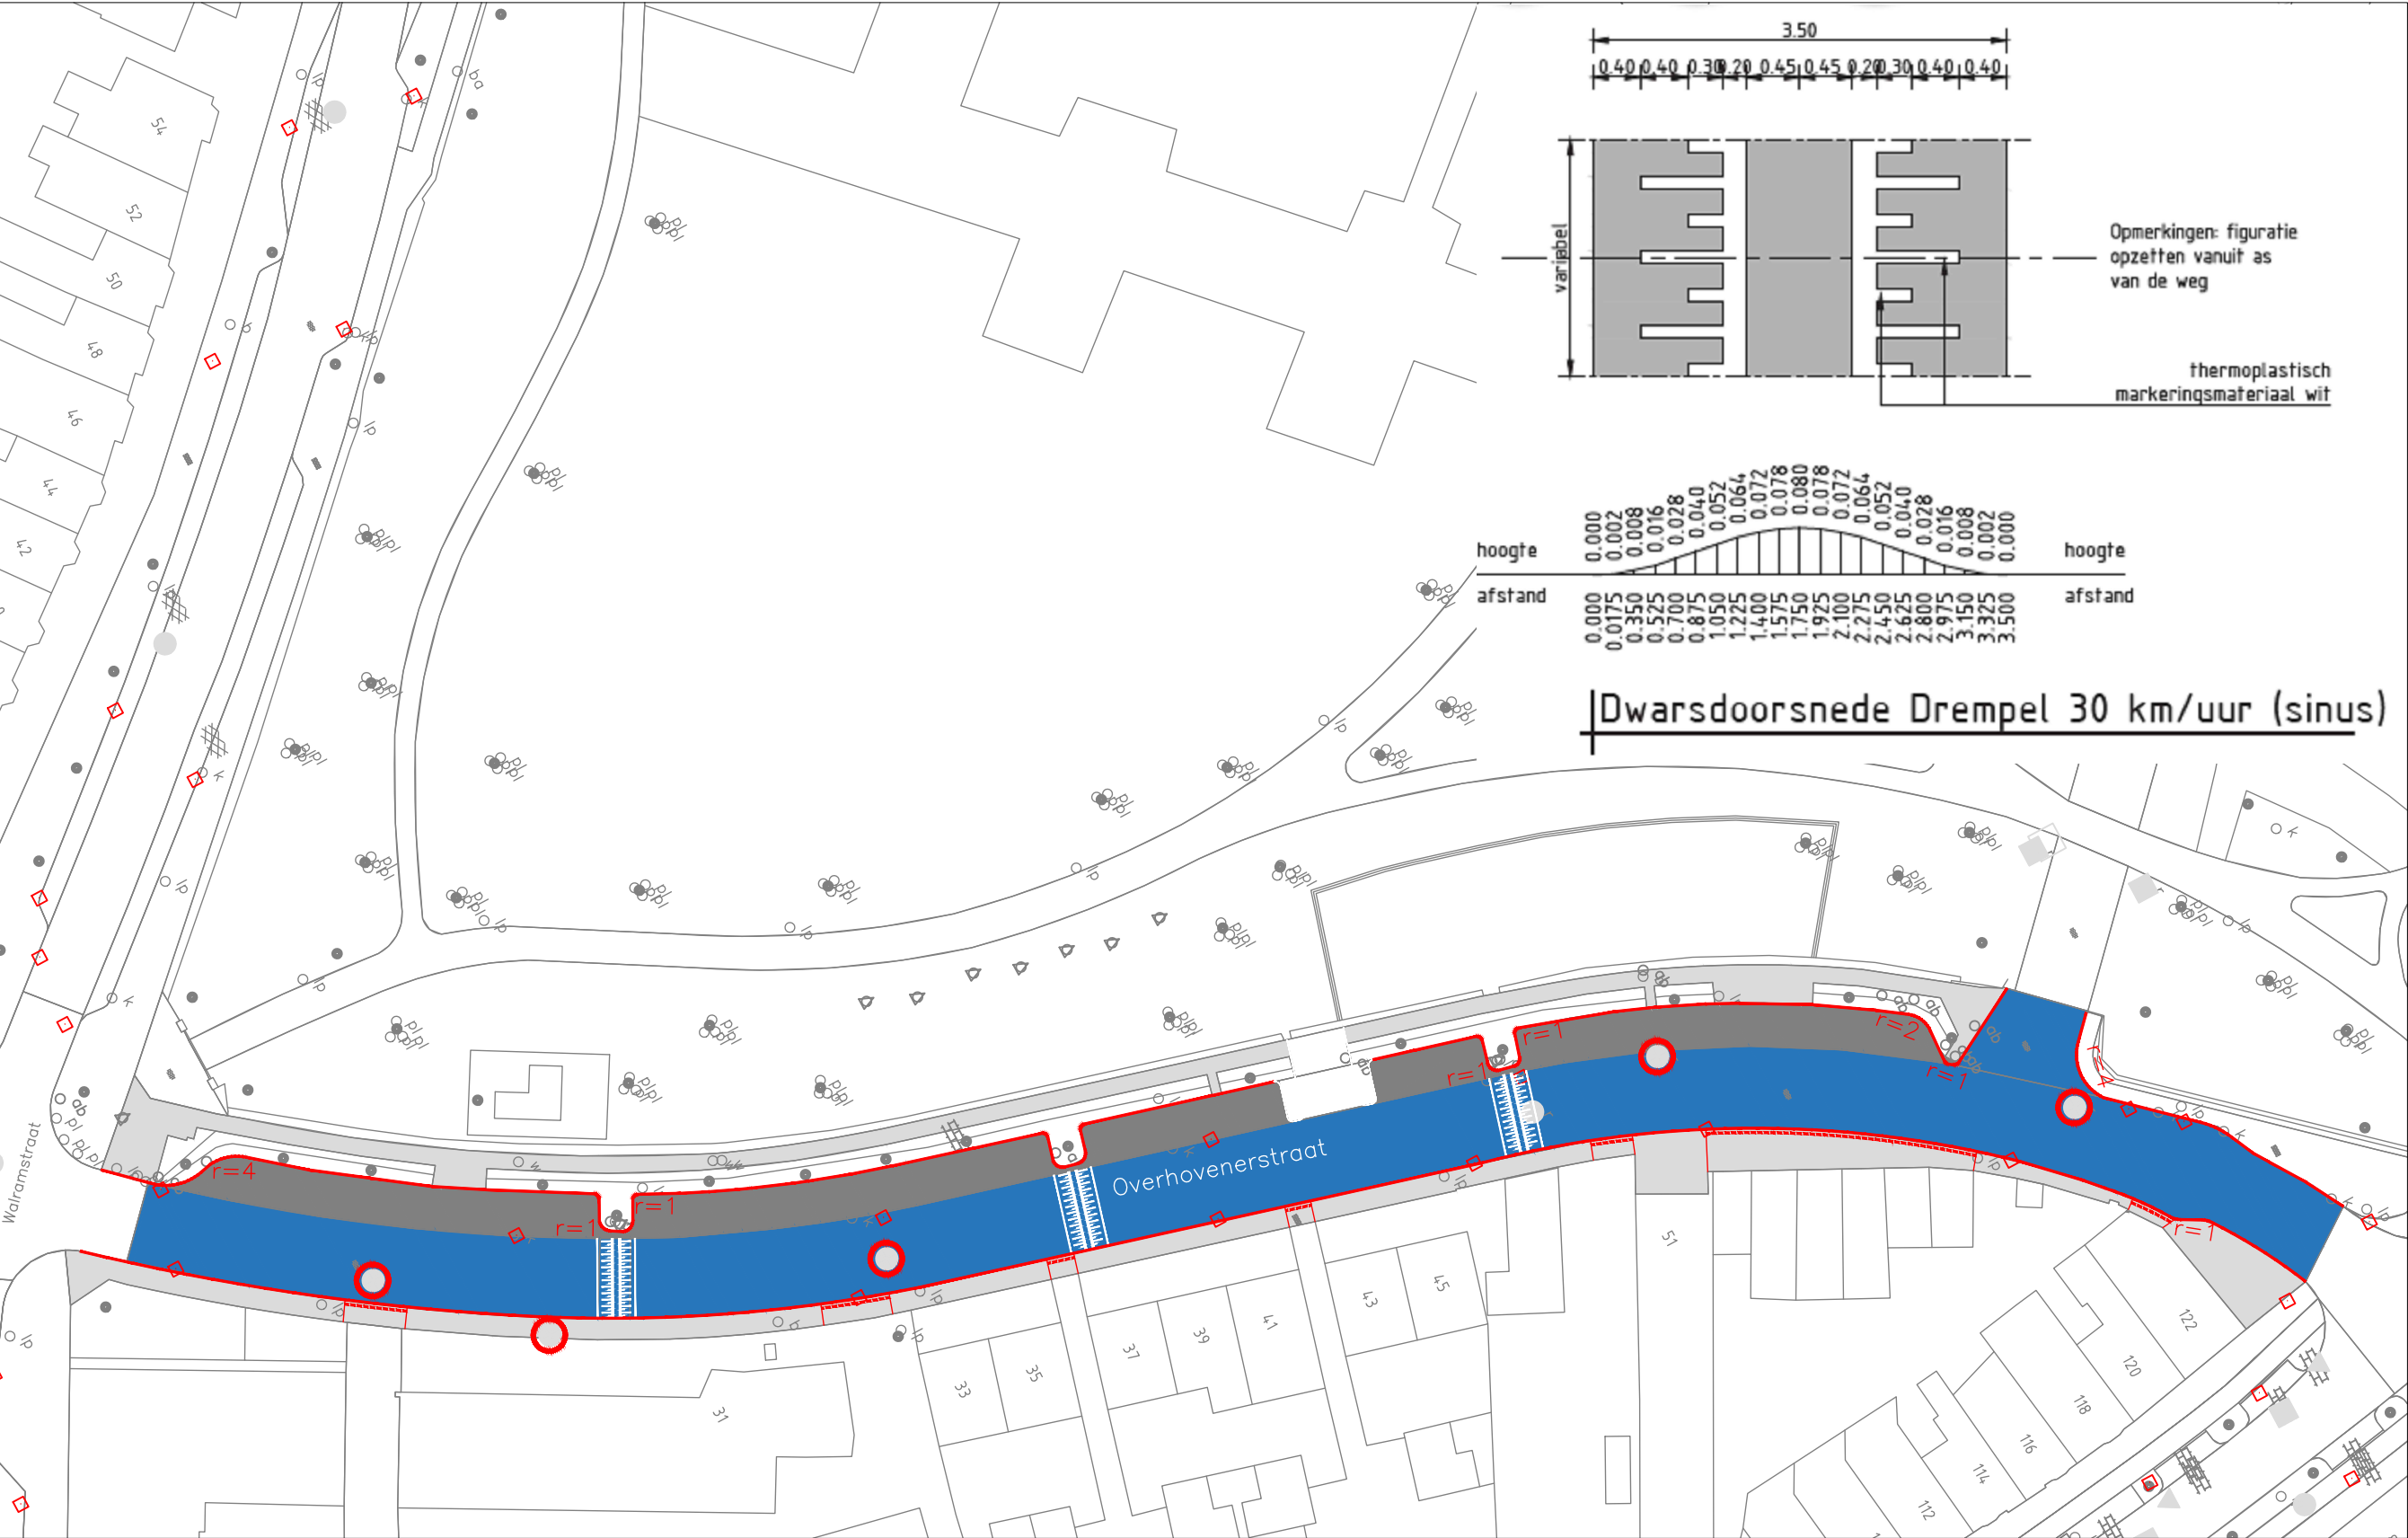


Dwarsdoorsnede Drempeel 30 km/uur (sinus)

- vervangen asfalt
- trottoirtegels 30x30
- betonstraatstenen antraciet
- nieuwe putrand
- trottoirband 18/20
- verlaagde trottoirband 18/20
- vervangen straatkolk