


Situatie langshaven Oudeweg 4

Schaal 1:125

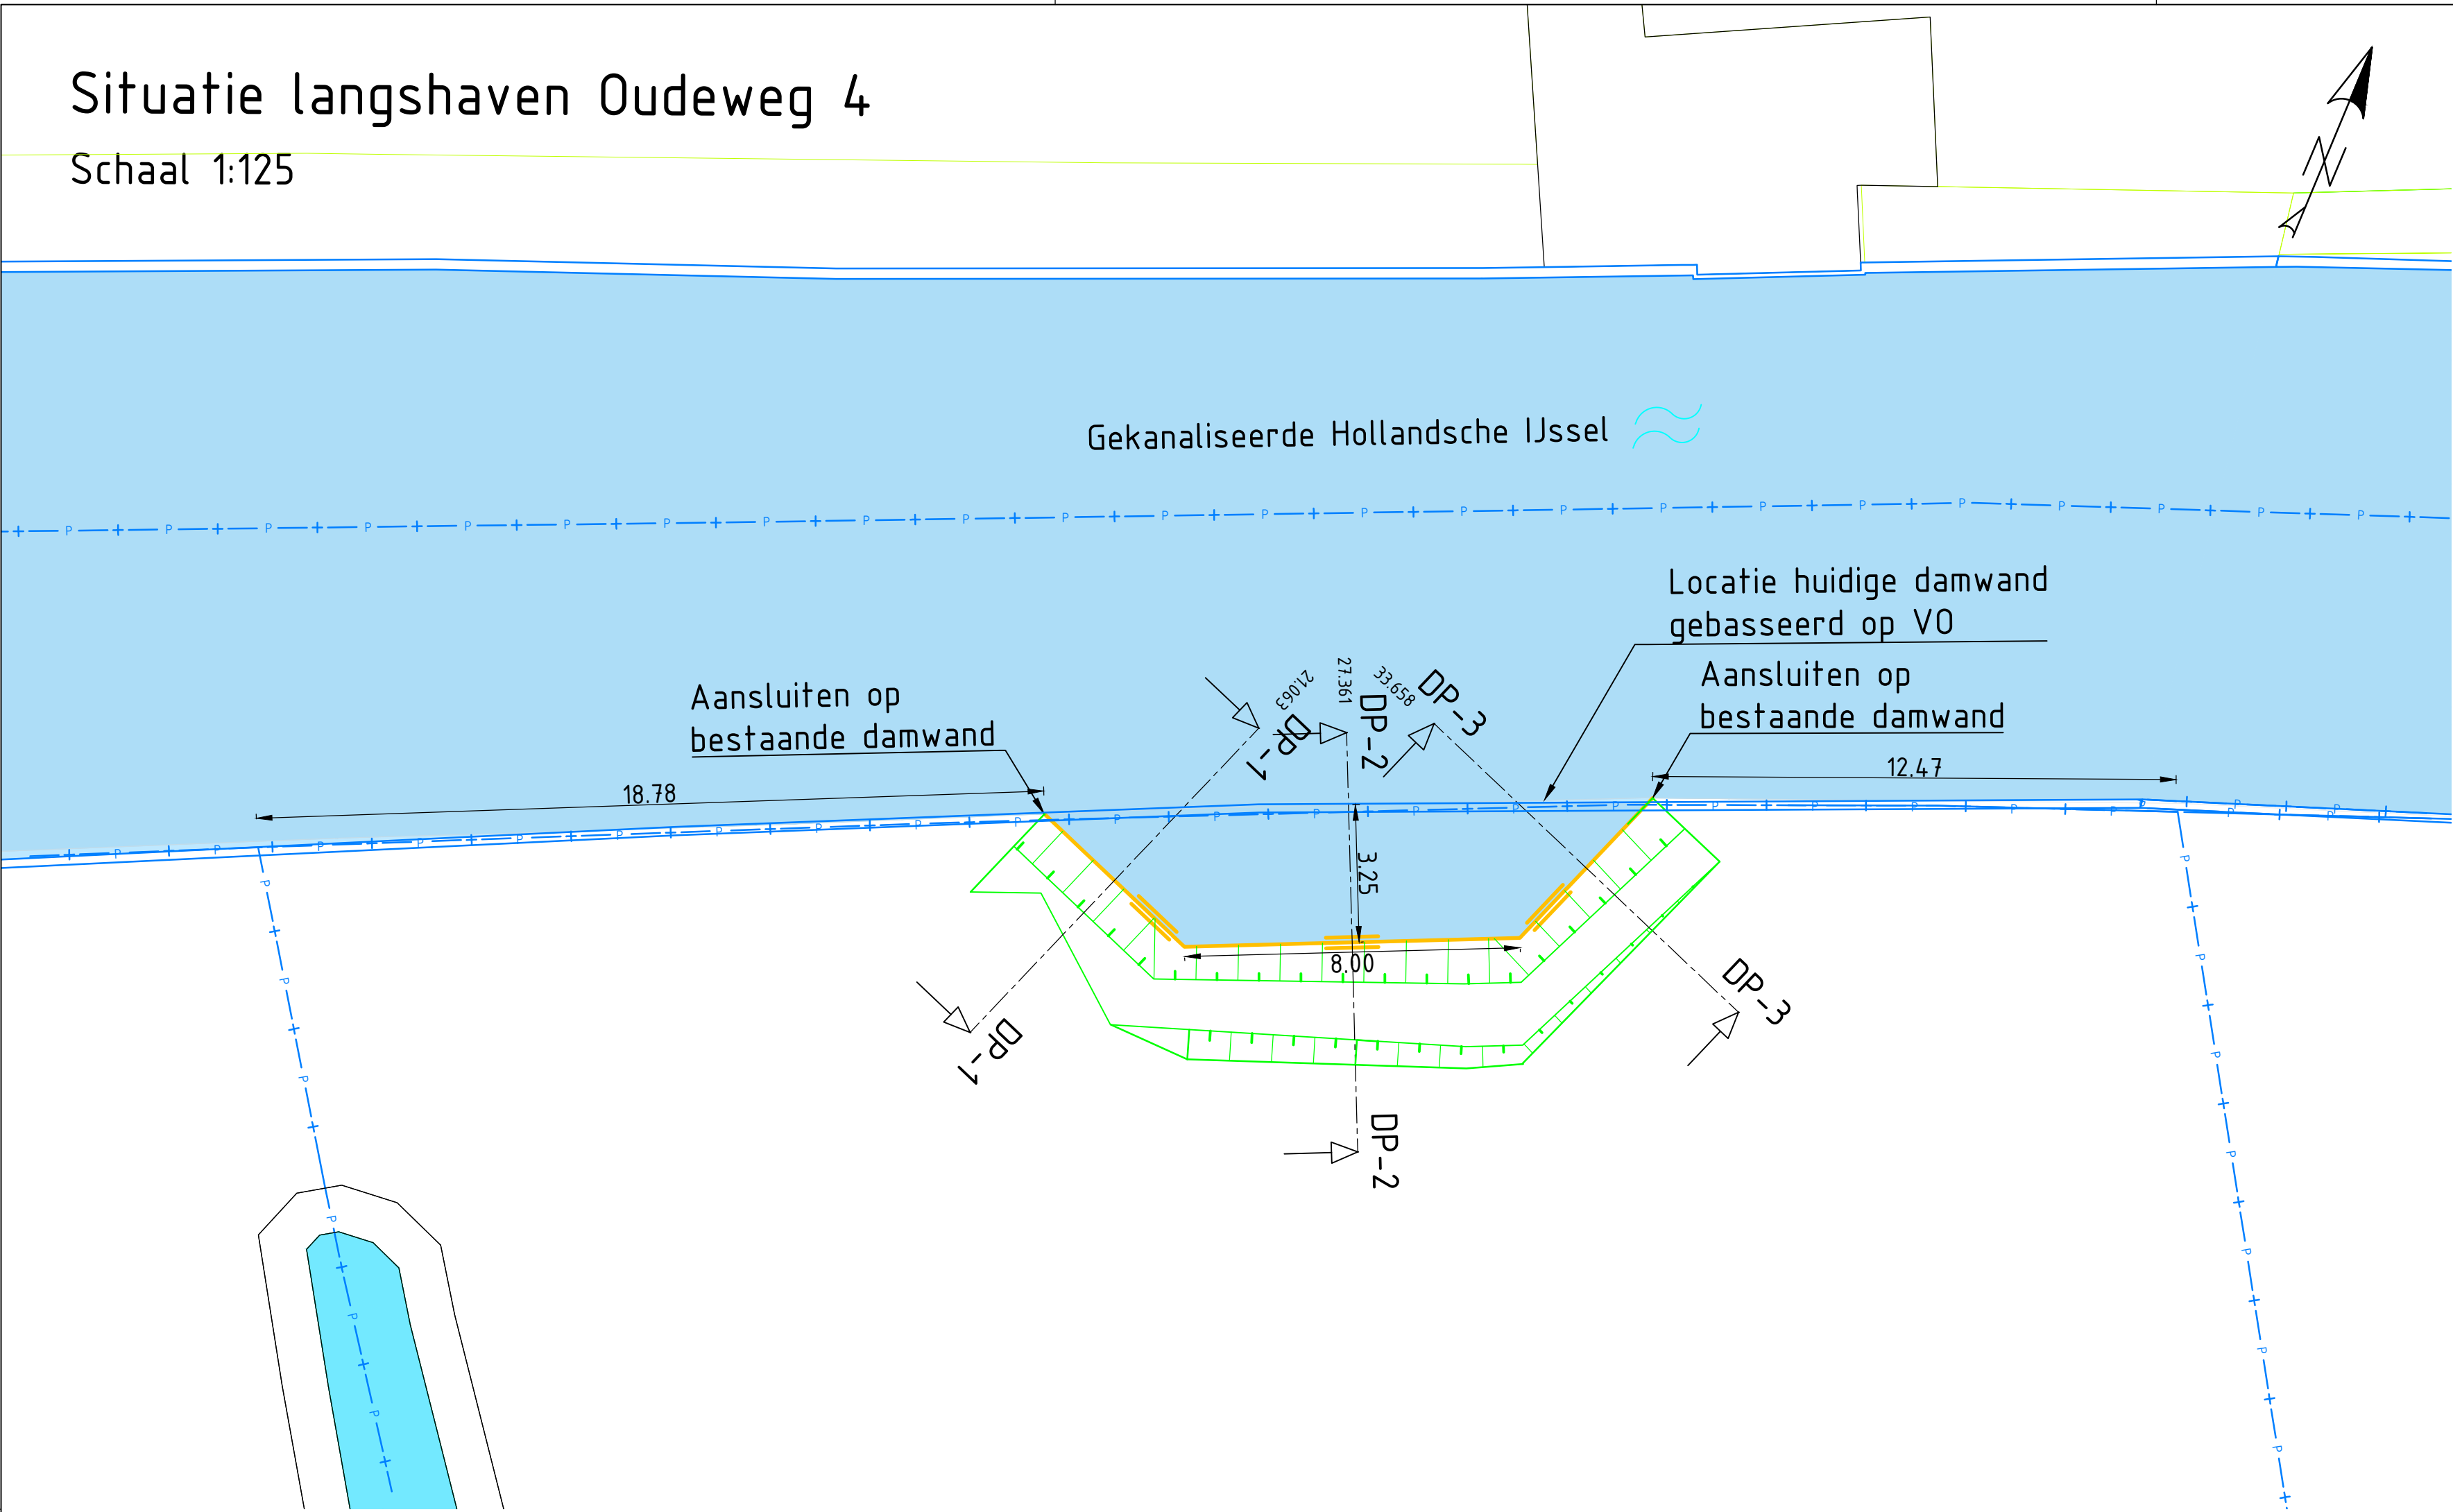


Overzicht projectgebied


Schaal 1:12500




Dwarsprofiel DP-1
t.o.v. as ALM - DEF
bij metrereng 21.063
Schaal 1:100
-5.000m t.o.v. NAP

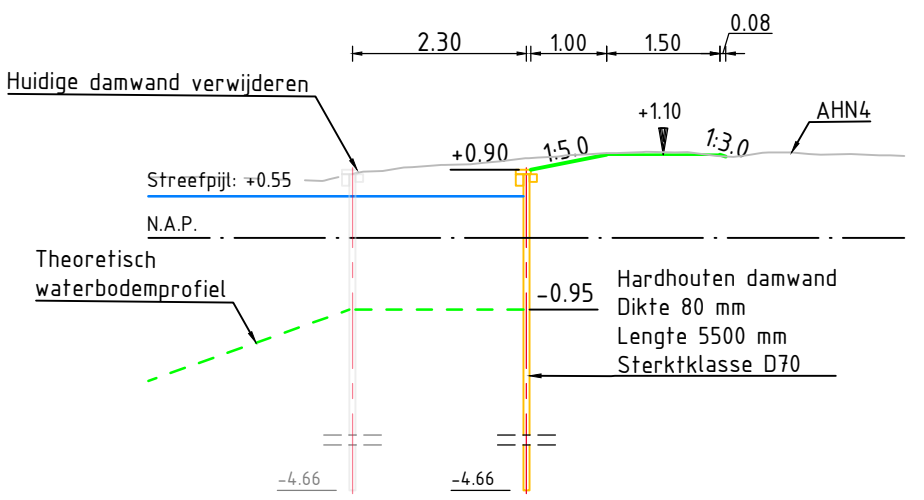

Dwarsprofiel DP-2
t.o.v. as ALM - DEF
bij metrereng 27.361
Schaal 1:100
-5.000m t.o.v. NAP

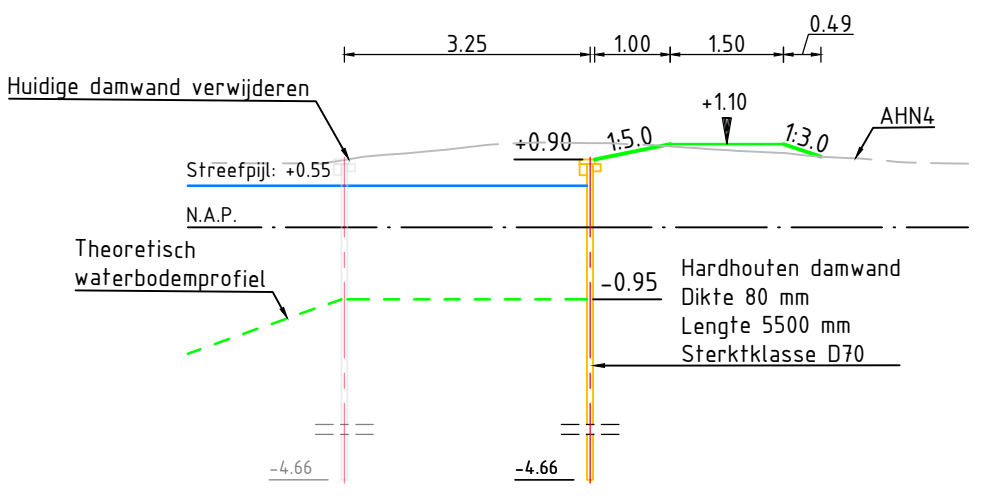


Dwarsprofiel DP-3
t.o.v. as ALM - DEF
bij metrereng 33.658
Schaal 1:100
-5.000m t.o.v. NAP

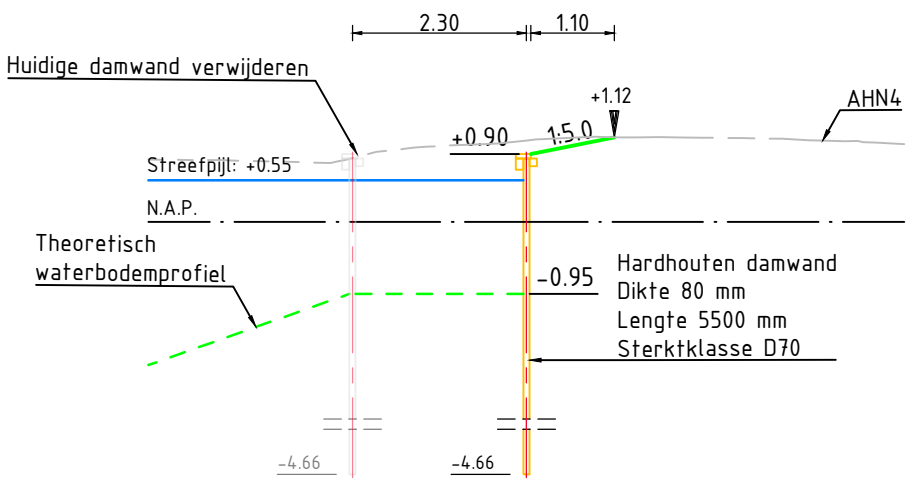

Legenda

Geometrie	Omschrijving	Status
	Huidige damwand	Bestaand
	Perceelsgrens	Bestaand
	Sloot	Bestaand
	Ontwerp grondwerk	Nieuw
	Houten damwand	Nieuw
	Waterlijn	Nieuw

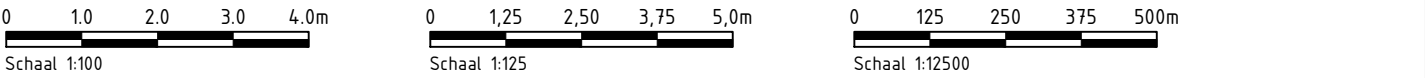

OPMERKINGEN
MAATVOERING IN MILLIMETERS, TENZIJ ANDERS VERMELD
HOOGTEMAATVOERING IN METERS T.O.V. NAP
HOEKEN IN GRADEN

C									
B									
A									
Versie Wijziging						Datum		Gefekend Accoord	
Opdrachtgever						Bezoekadres		030-6345100	
 HOOGHEEMRAADSCHAP DE STICHTSE RIJNLANDEN						Poldermolen 2		 post@hdsr.nl	
						3994 DD Houten		 www.hdsr.nl	
Project									
Langshaven Oudeweg 4									
Onderdeel									
Langshaven									
Objectcode intern		Projectnummer		Documentnr. DHS		Tekeningnummer		Blad	
-						1		1	
Aantal		Versie		Datum					
1		1		12-12-2023					
Documentsoort		Bestek(ken)		Formaat		Afdeling		Gefekend	
TEKENING				A1		IB		EVS	
Accoord		Projectfase		Status					
-				DEFINITEF					