


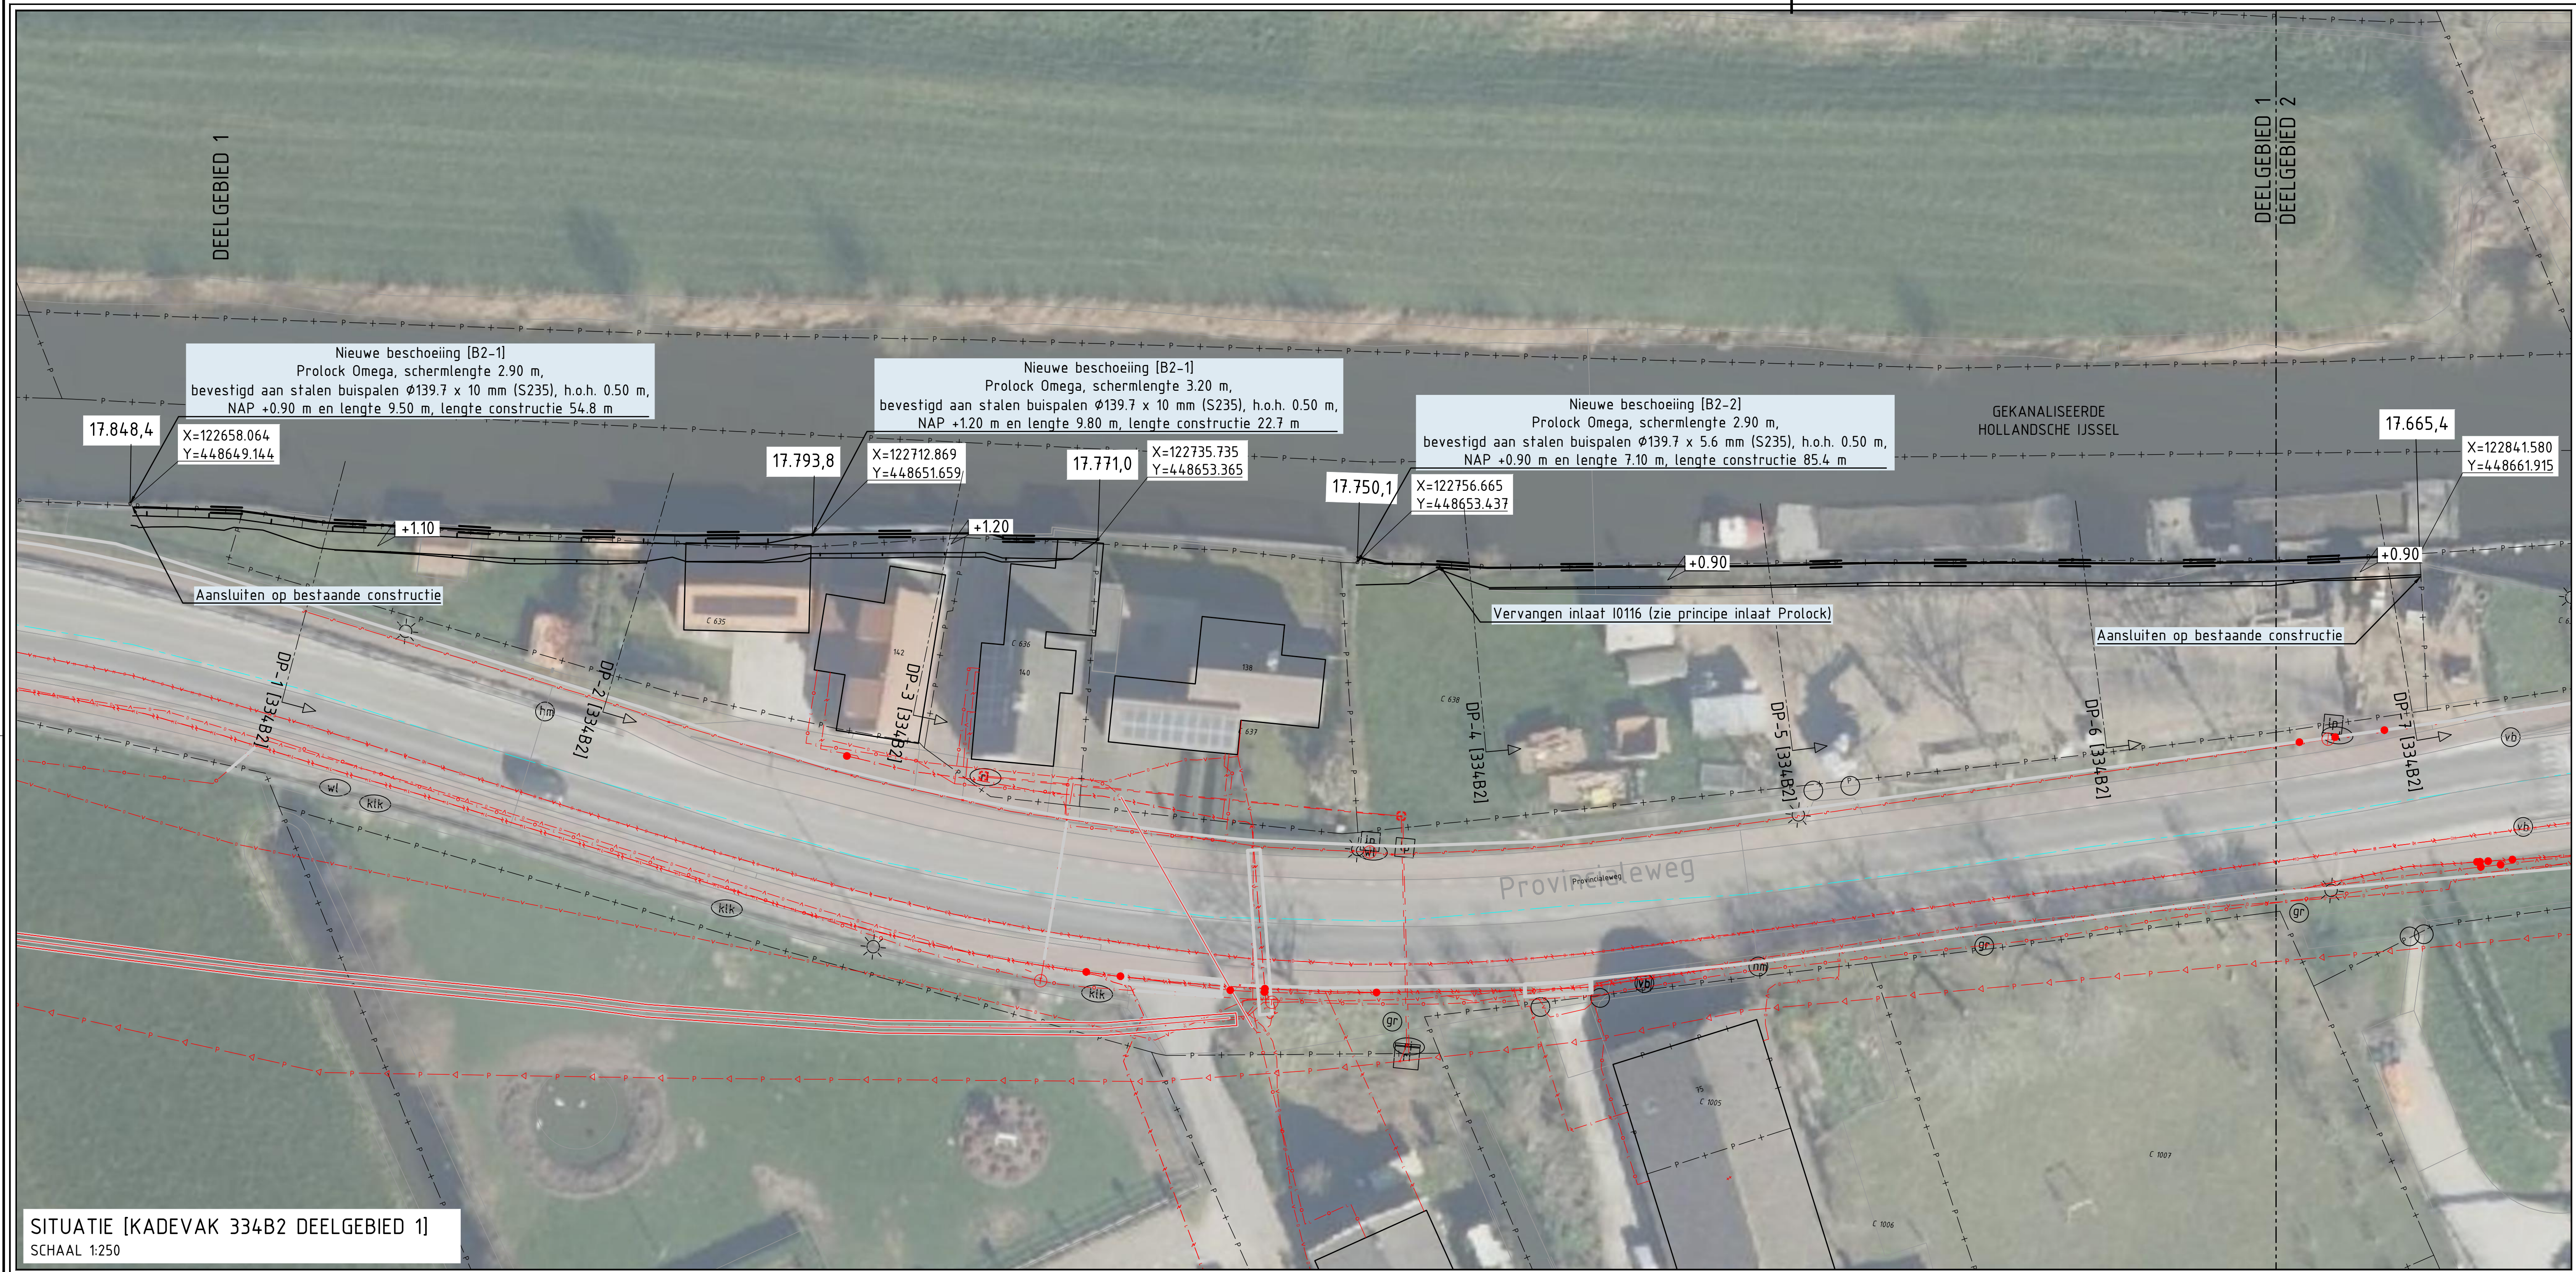
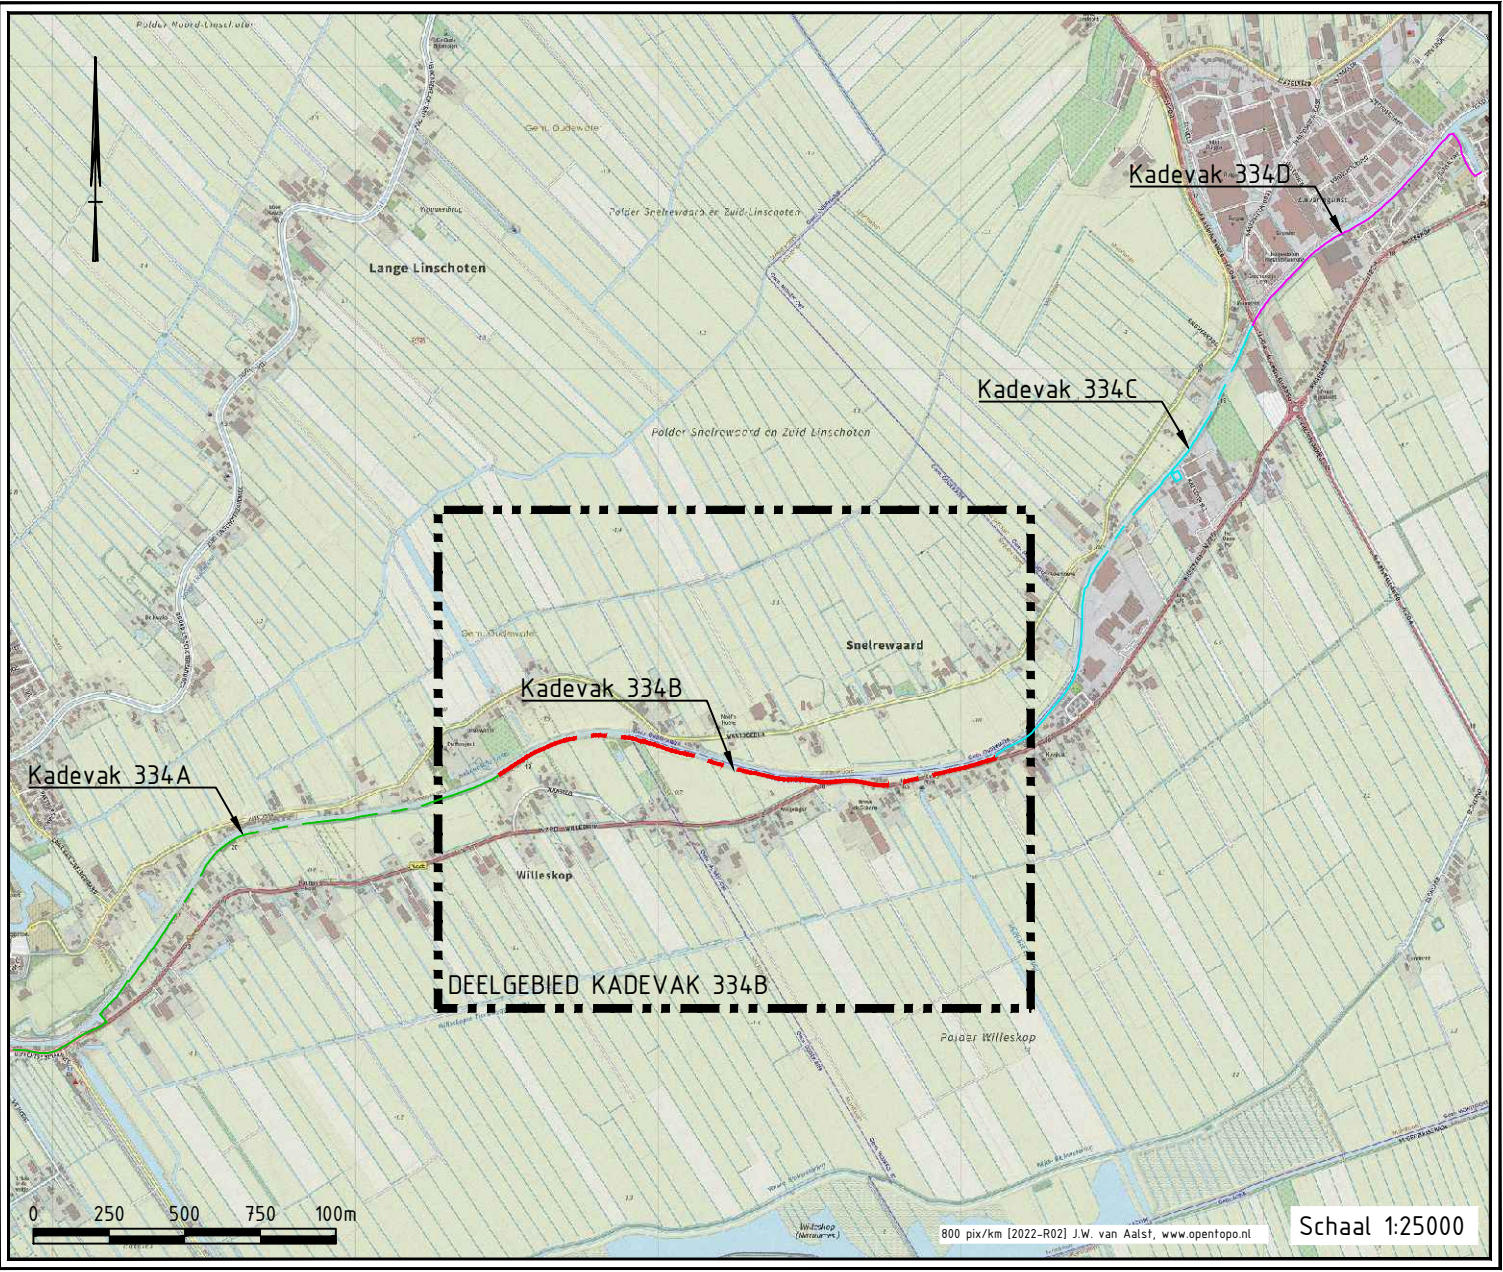
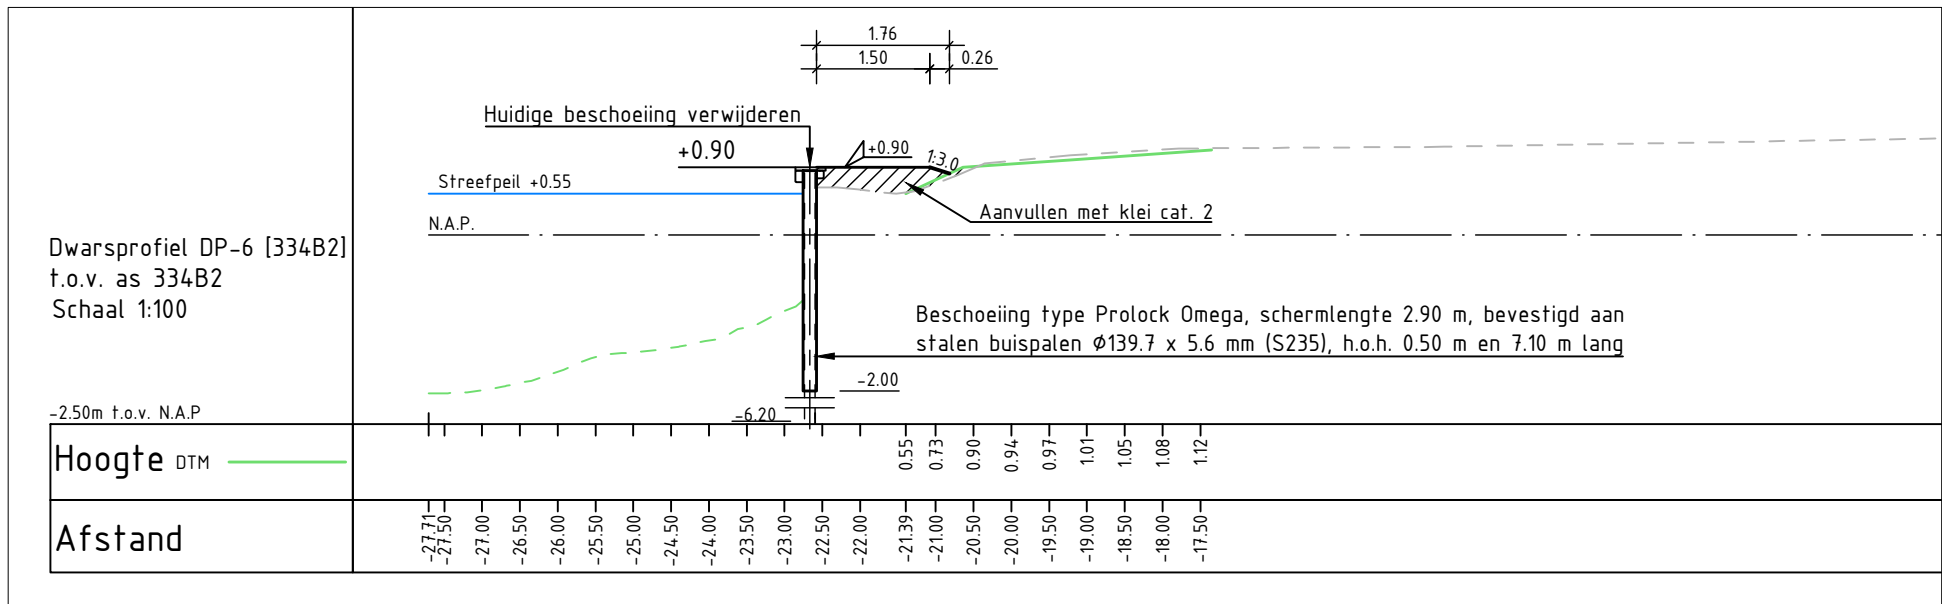
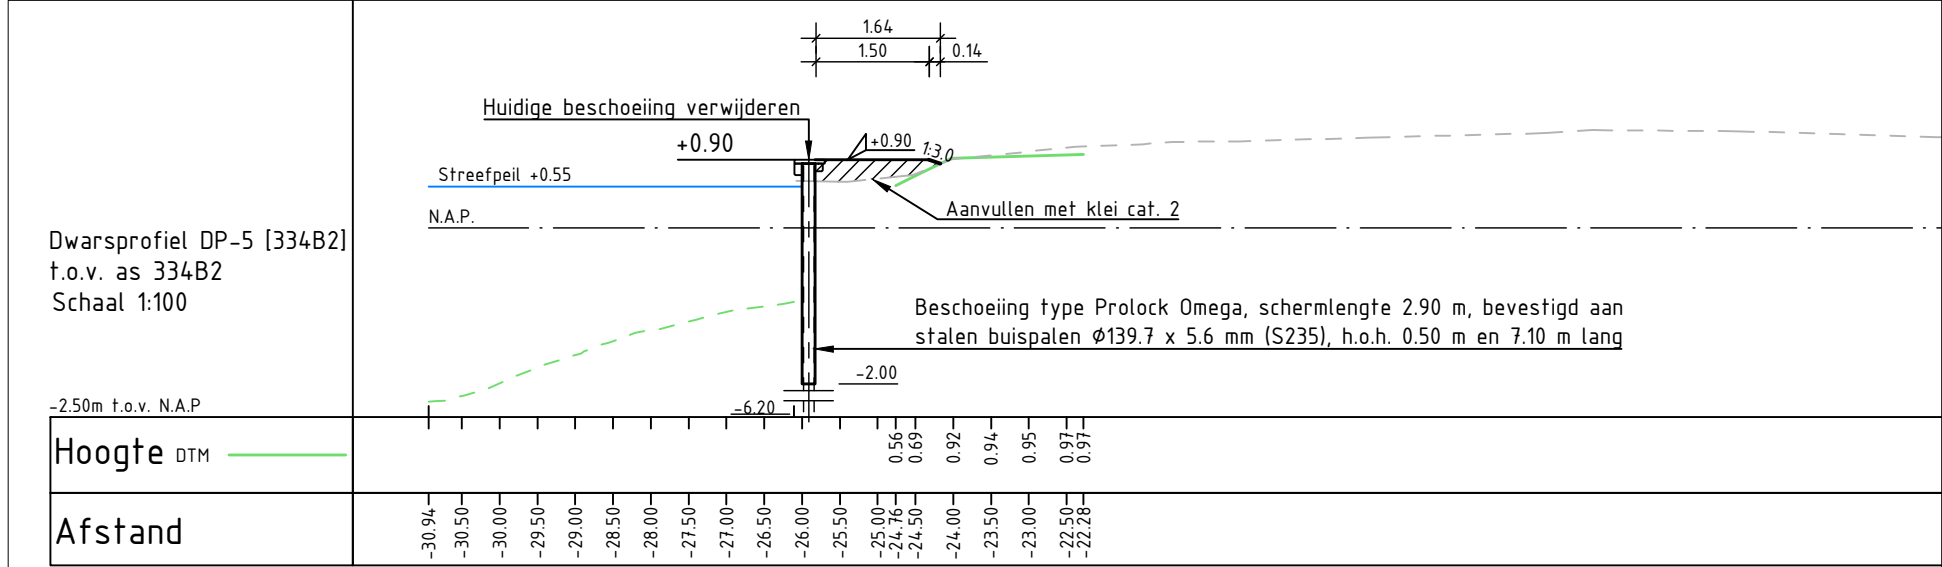
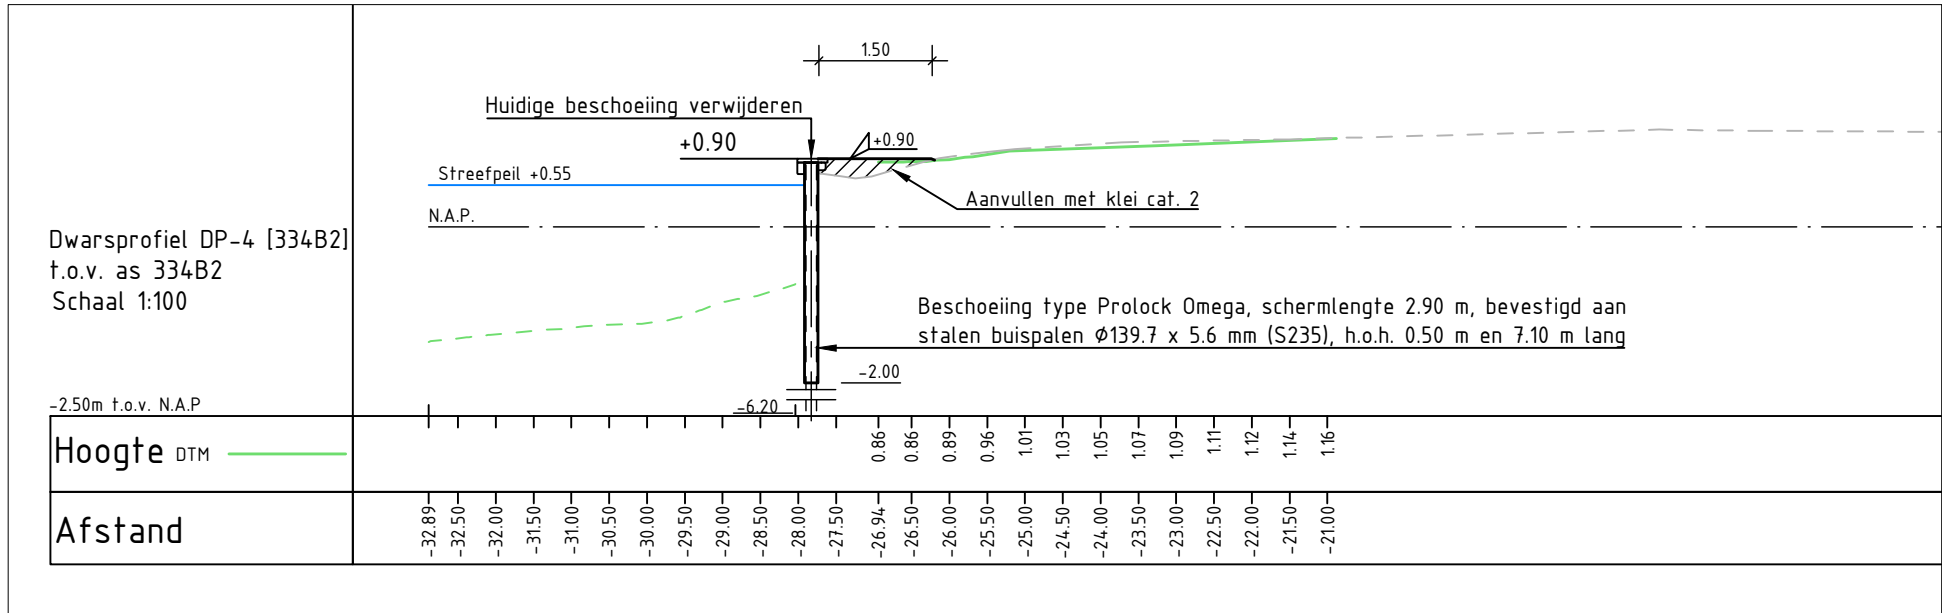
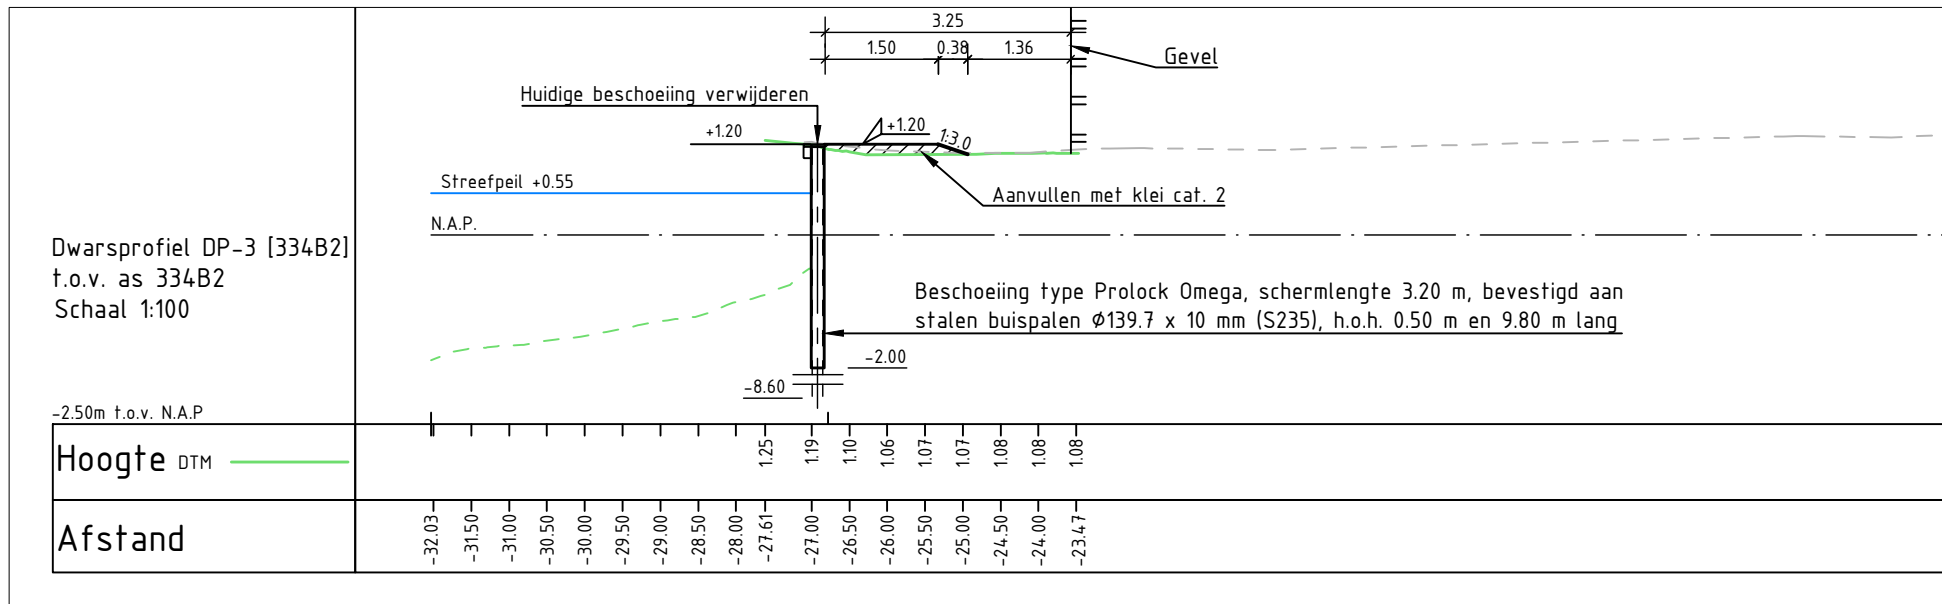


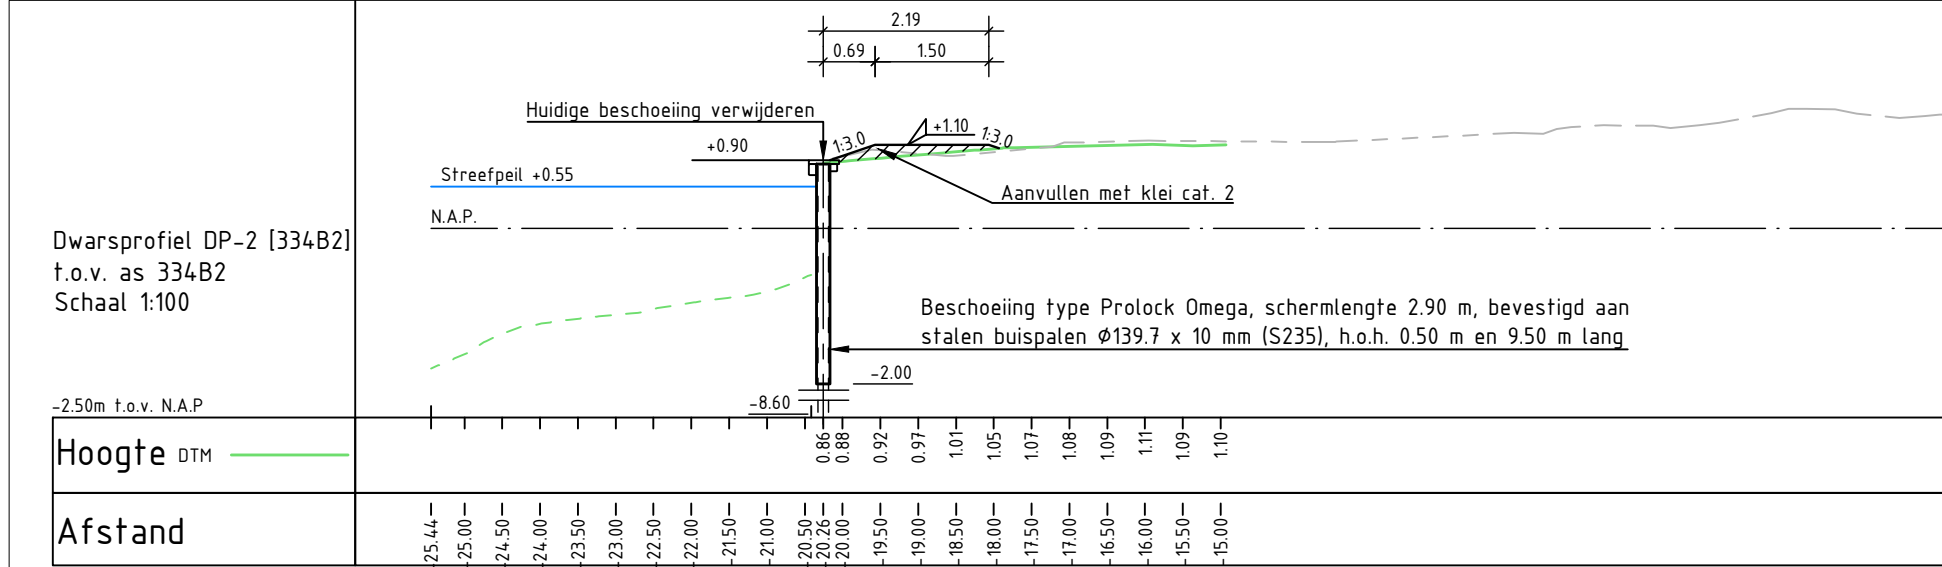

OVERZICHT PROJECTGEBIED

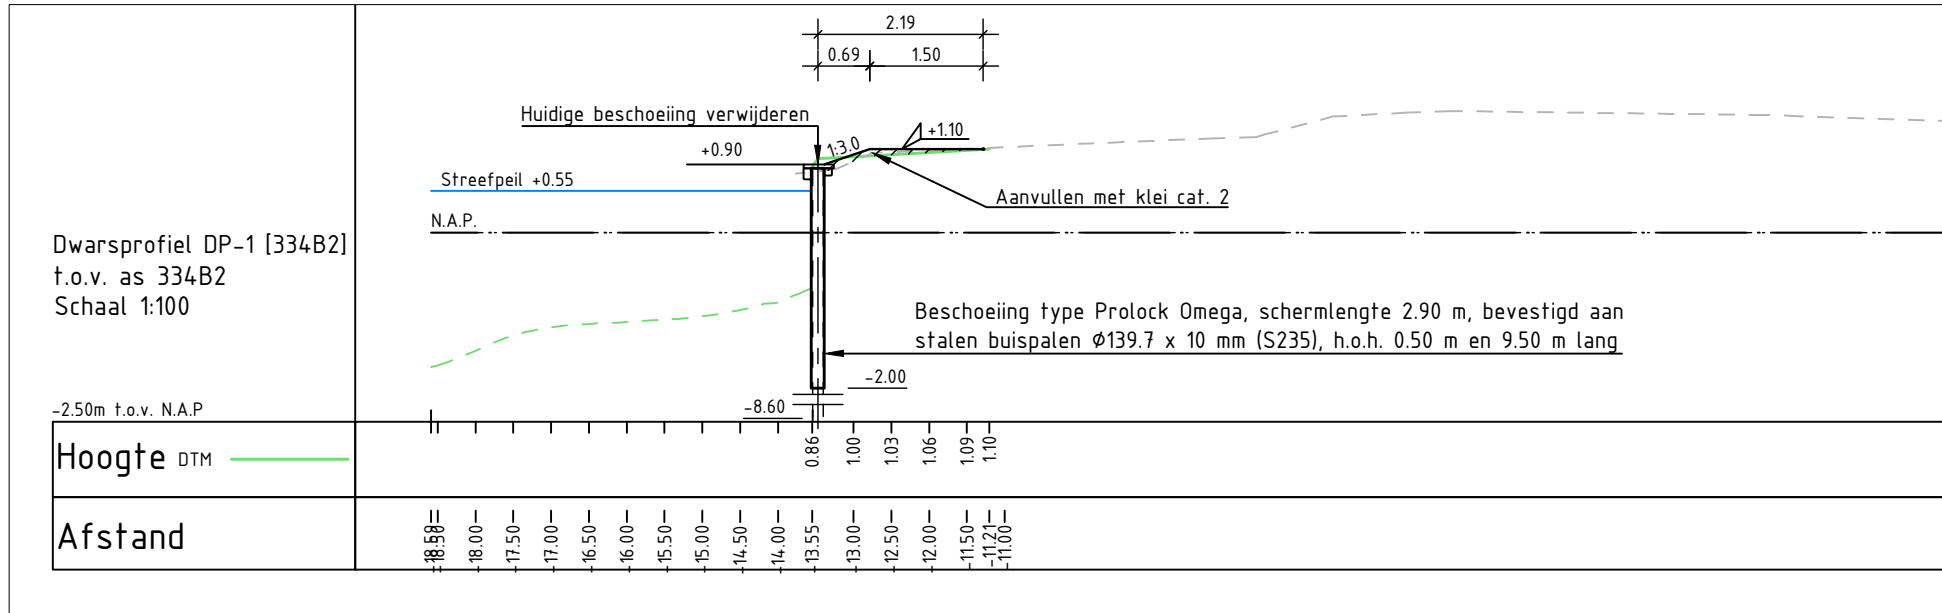


DEELGEBIED KADEVAK 334B

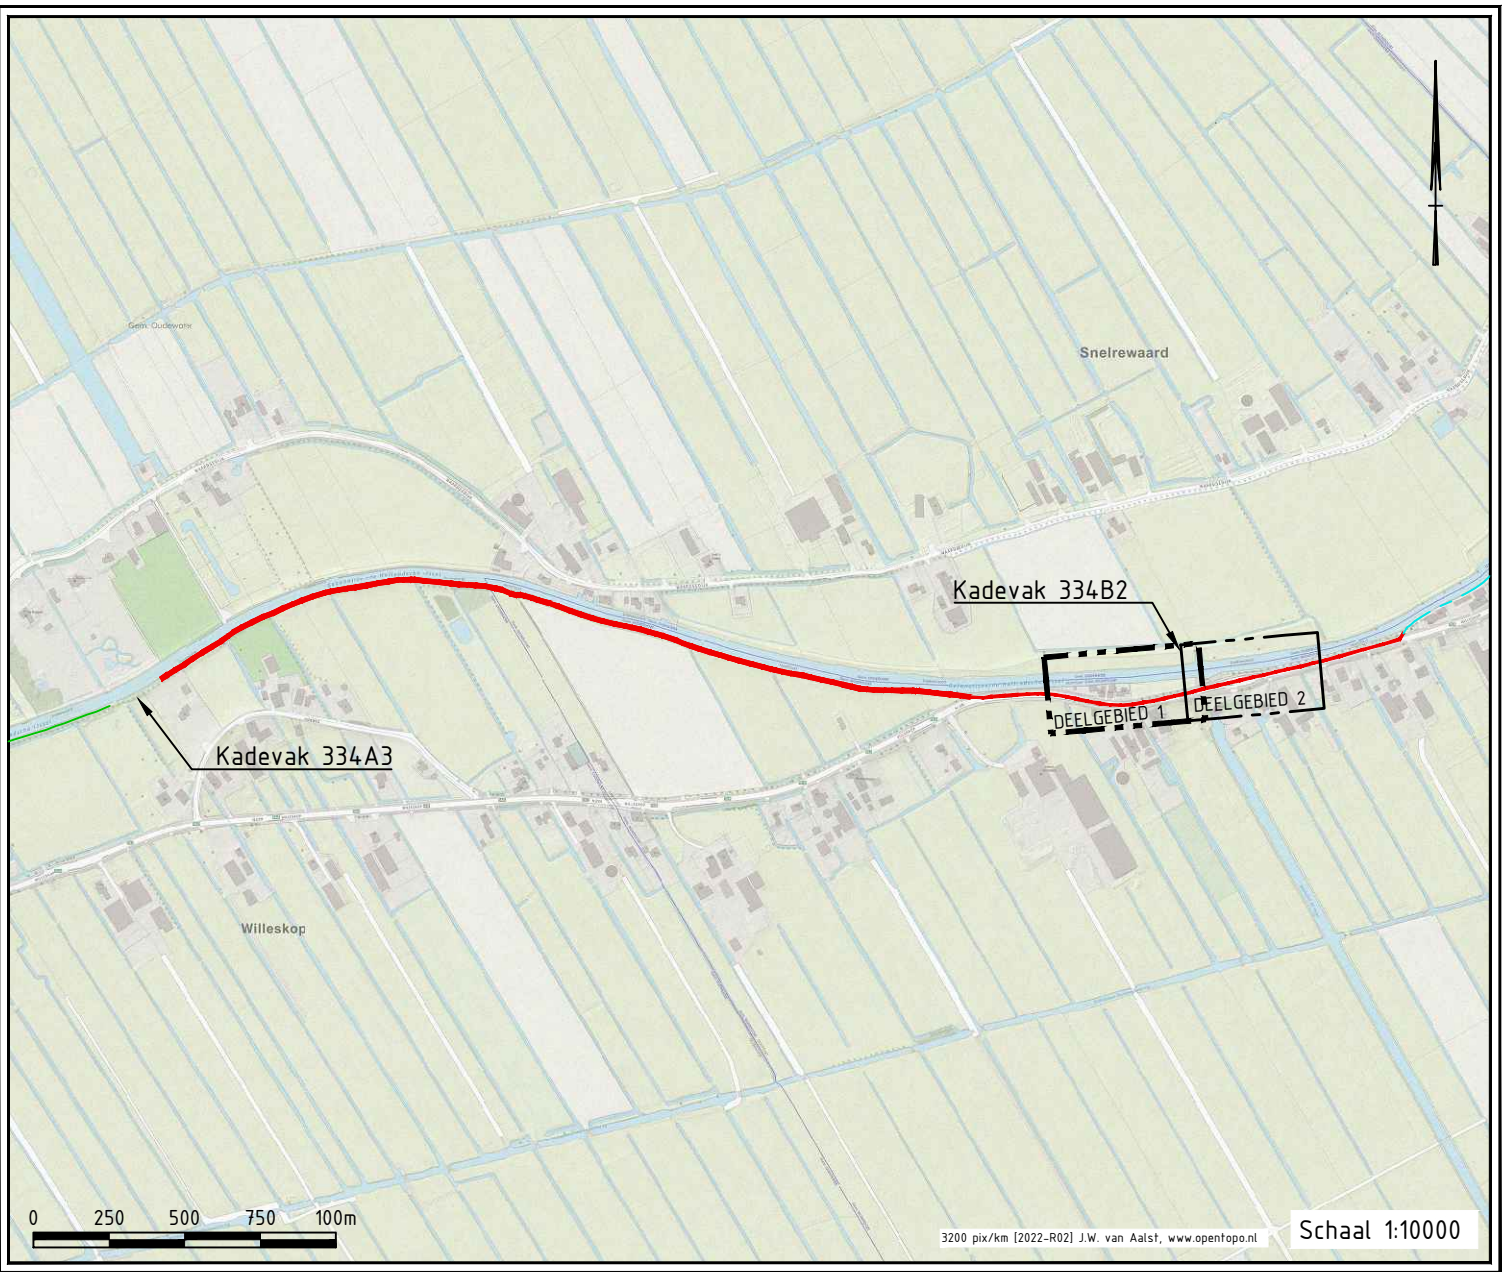

ALGEMEEN

Maatvoering in meters, tenzij anders aangegeven.
Poinmaten in meters t.o.v. N.A.P.
Hoeken in 360 graden stelsel.
Coördinaten in meters t.o.v. Rijksdriehoekstelsel [EPSG 28992]
Maatvoering onderkant constructie is exclusief dikte dekplank

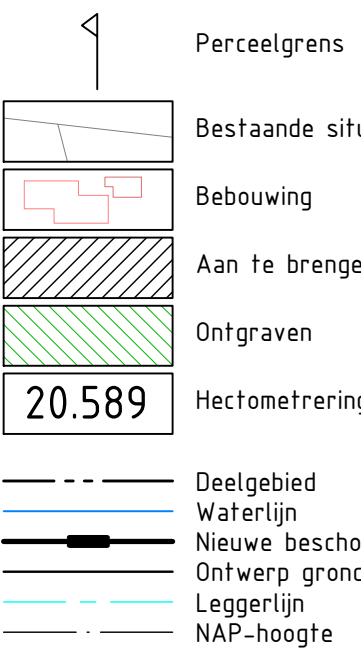

BRON

Perceel grens: Basisregistratie Kadaster (BRK) [PODK] 14-07-2022
IJsselkade Oudewater-Montfoort zuid kadevak 334A [A1 1/m A3]
IJsselkade Oudewater-Montfoort zuid kadevak 334B [B1 1/m B3]
IJsselkade Oudewater-Montfoort zuid kadevak 334C [C1 1/m C5]
IJsselkade Oudewater-Montfoort zuid kadevak 334D [D1 1/m D7]
DTM Siegers [DTM meting 20 022 51-02a Kering GHJ Oudewater-Montfoort totaal dd 02-03-21dwl]
DTM peiling 2021
Actueel Hoogtebestand Nederland AHN4

BIJBEHORENDE TEKENINGEN

421608-334B2-001-BE KADEVAK 334B2 DEELGEBIED 1 NIEUWE SITUATIE & DWARSPROFIELEN DP-1 [334B2] 1/m DP-7 [334B2]
421608-334B2-002-BE KADEVAK 334B2 DEELGEBIED 1 NIEUWE SITUATIE & DWARSPROFIELEN DP-8 [334B2] 1/m DP-11 [334B2]

Schaal 1:100

Schaal 1:250

Versie

Ontwerp

Datum

Getekend

Accoord

Opdrachtgever

HOOCHTEEMRAADSCHAP
DE STICHTSE
RIJNLANDEN

Bezoekadres

Postadres

99% GO Realisatie

www.hetrij.nl

Project

HOOGTEOPGAVE GEKANALISEERDE HOLLANDSCHE IJSSEL

TRAJECT OUDEWATER - MONTFOORT KADEVAKKEN 334 A 1/m D
KADEVAK 334B2 DEELGEBIED 3 NIEUWE SITUATIE & DWARSPROFIELEN DP-1 [334B2] 1/m DP-7 [334B2]

Objectcode intern	Projectnummer	Documentnr.	Documentnr.	Tekeningnummer	Blad	Aantal	Versie	Datum
GHJ 2102	421608	-	-	421608-334B2-001-BE	1	2	1	16-05-2024

Documentsoort	Bevat	Formaat	Schaal	Afmeting	Getekend	Accoord	Projectfase	Status
TEKENING	-	A4	DIE	TEK	B	C.G.	Bevat	DEFINITIEF

TEKENING: NED - PROJECTNAAM