

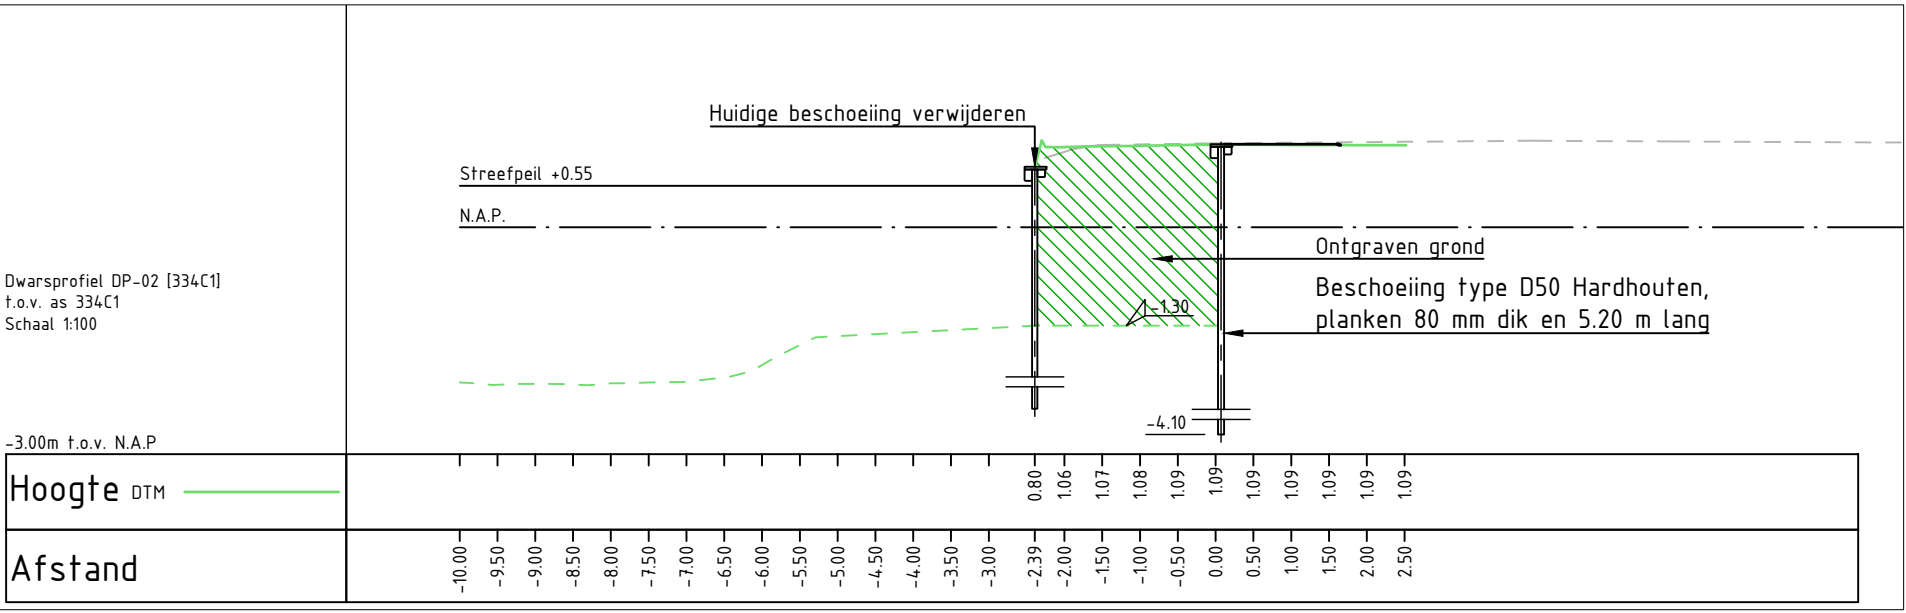
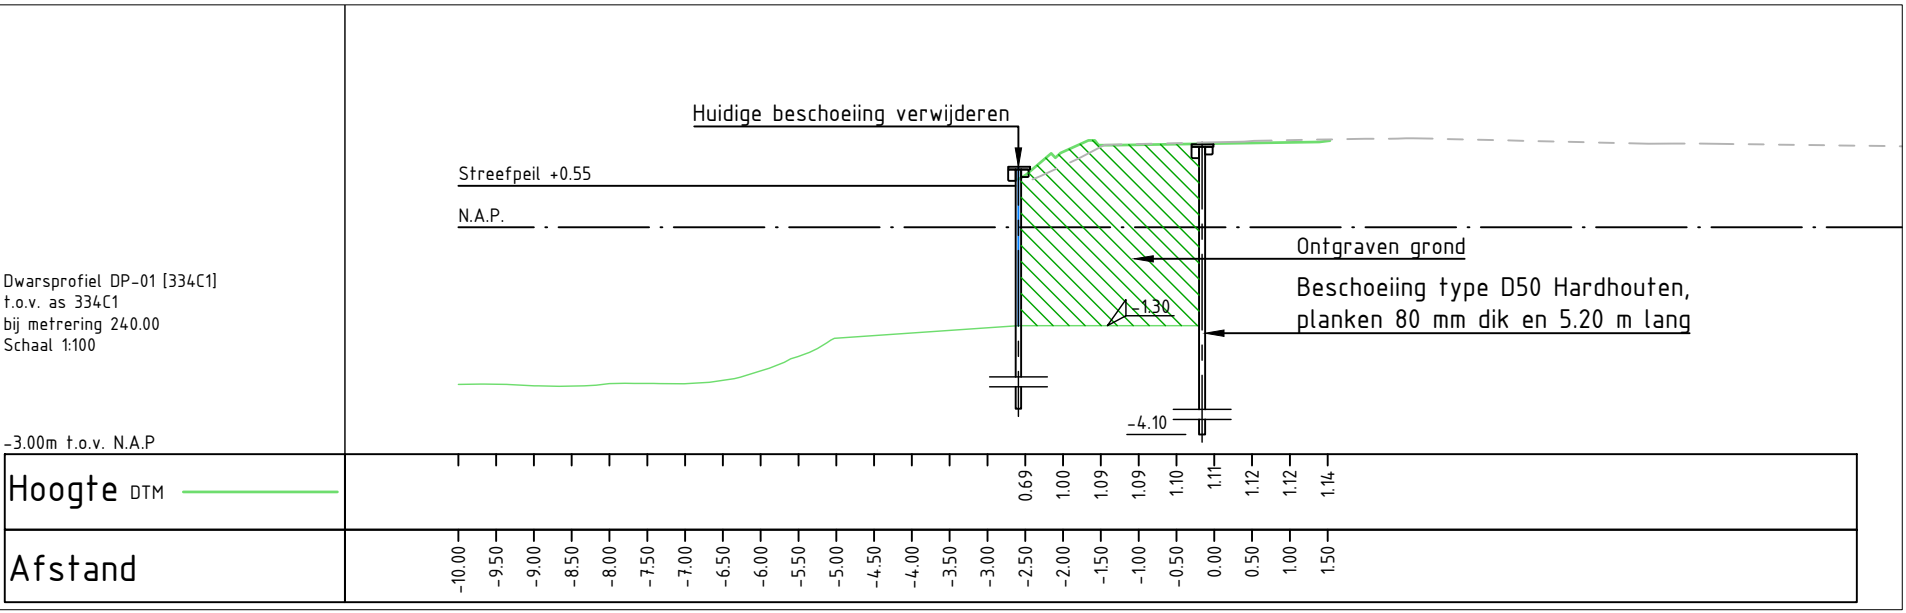
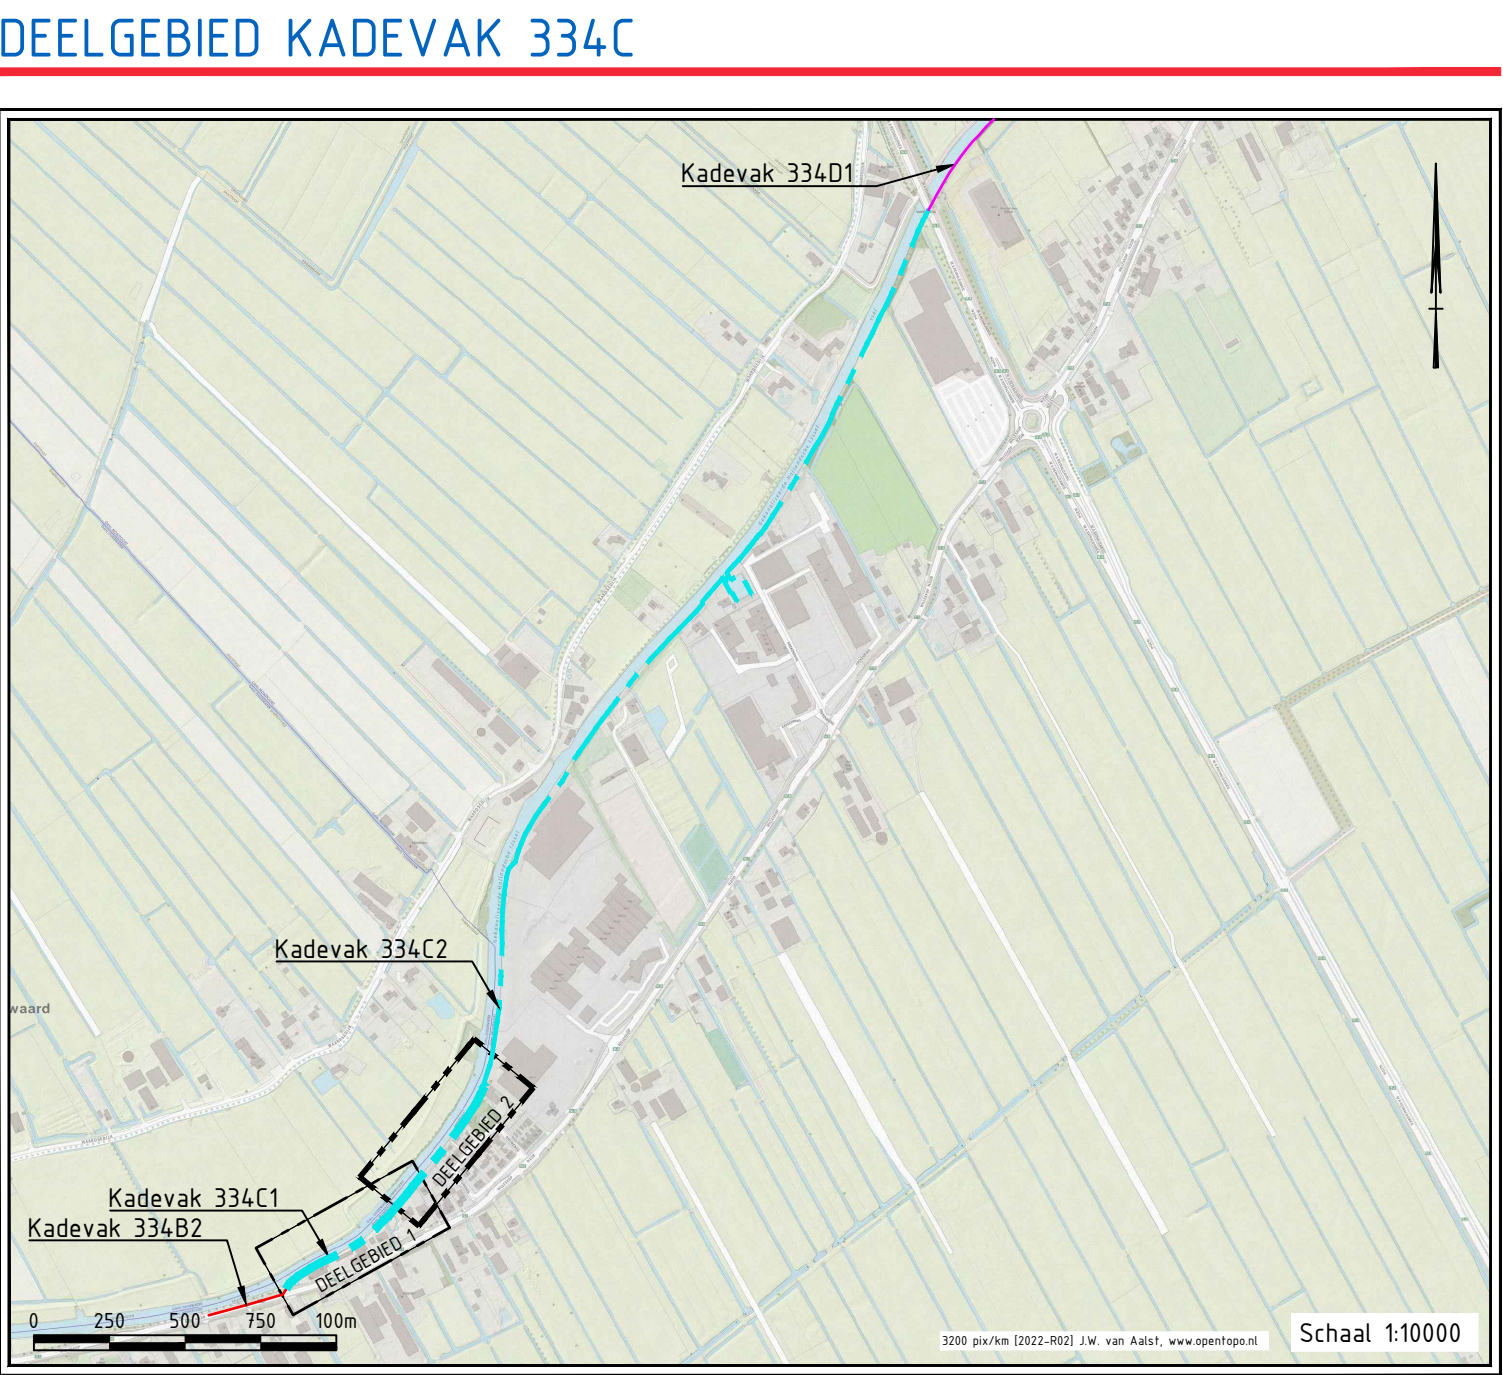
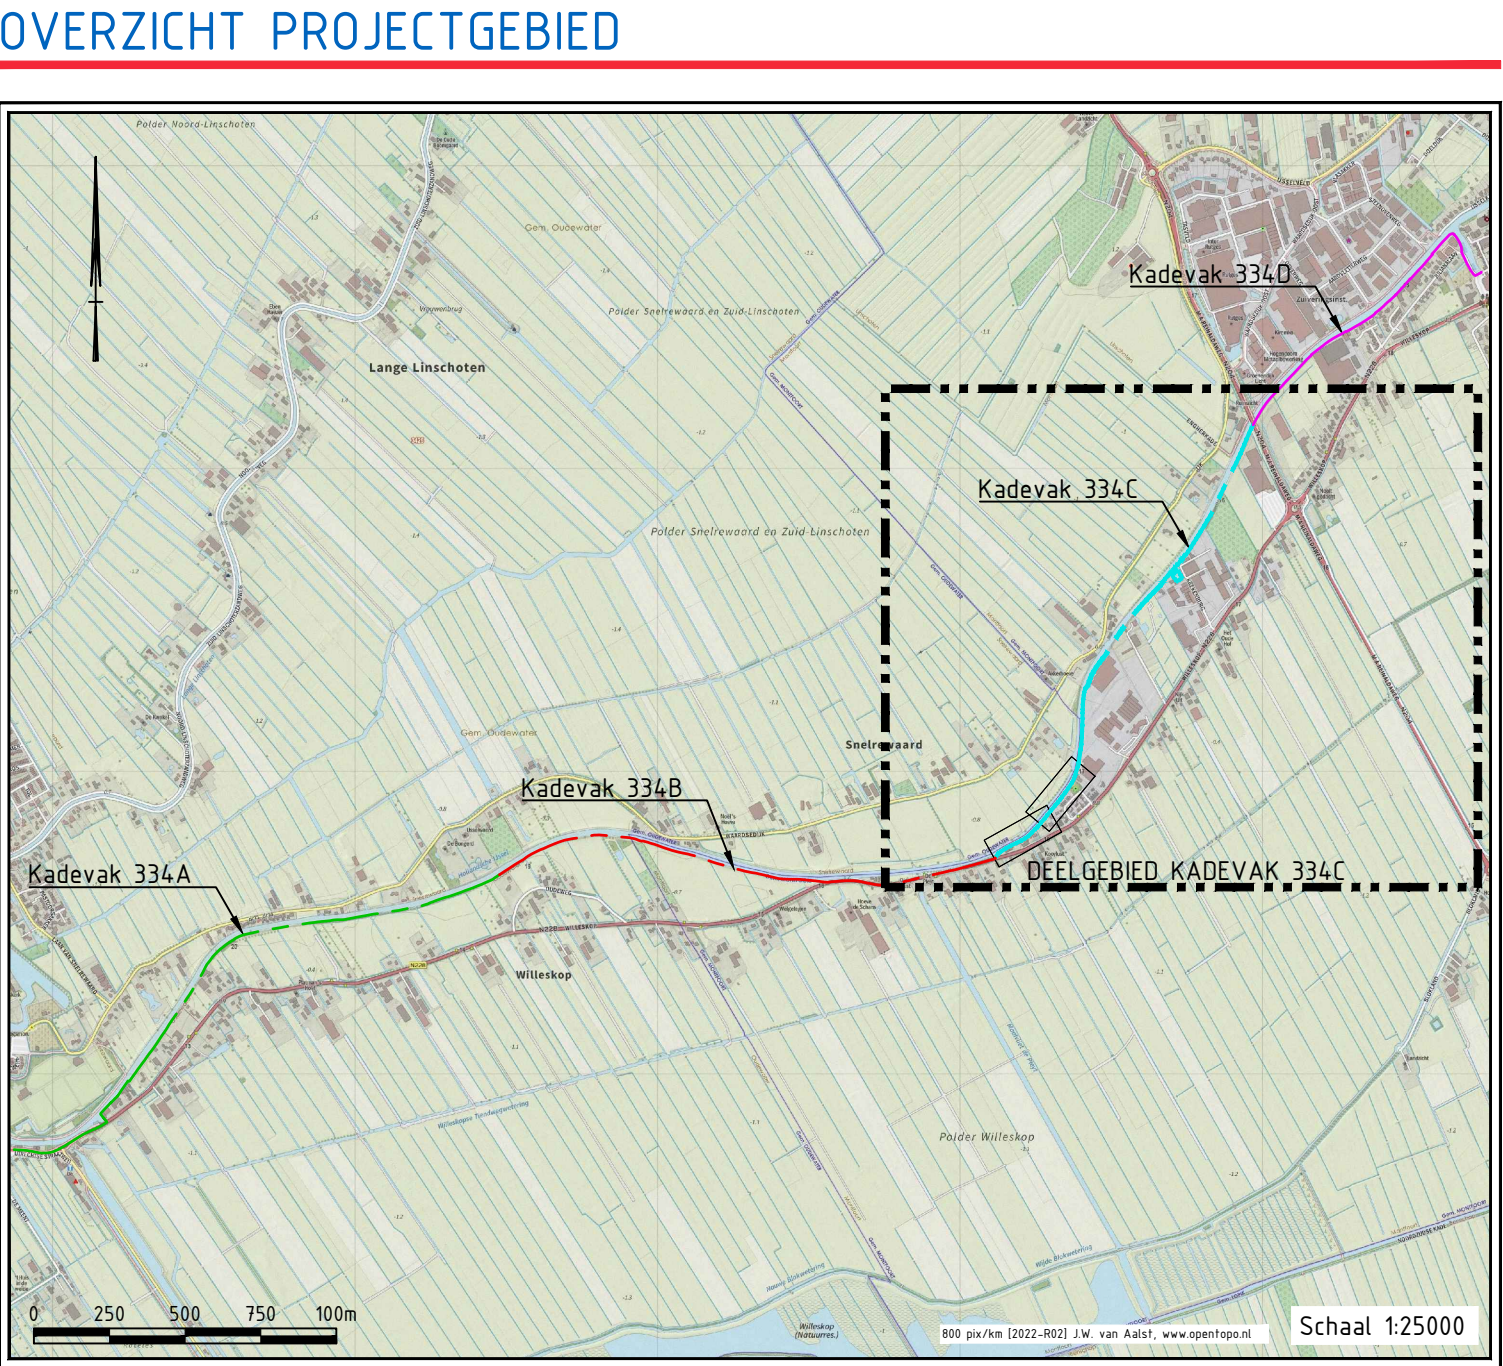


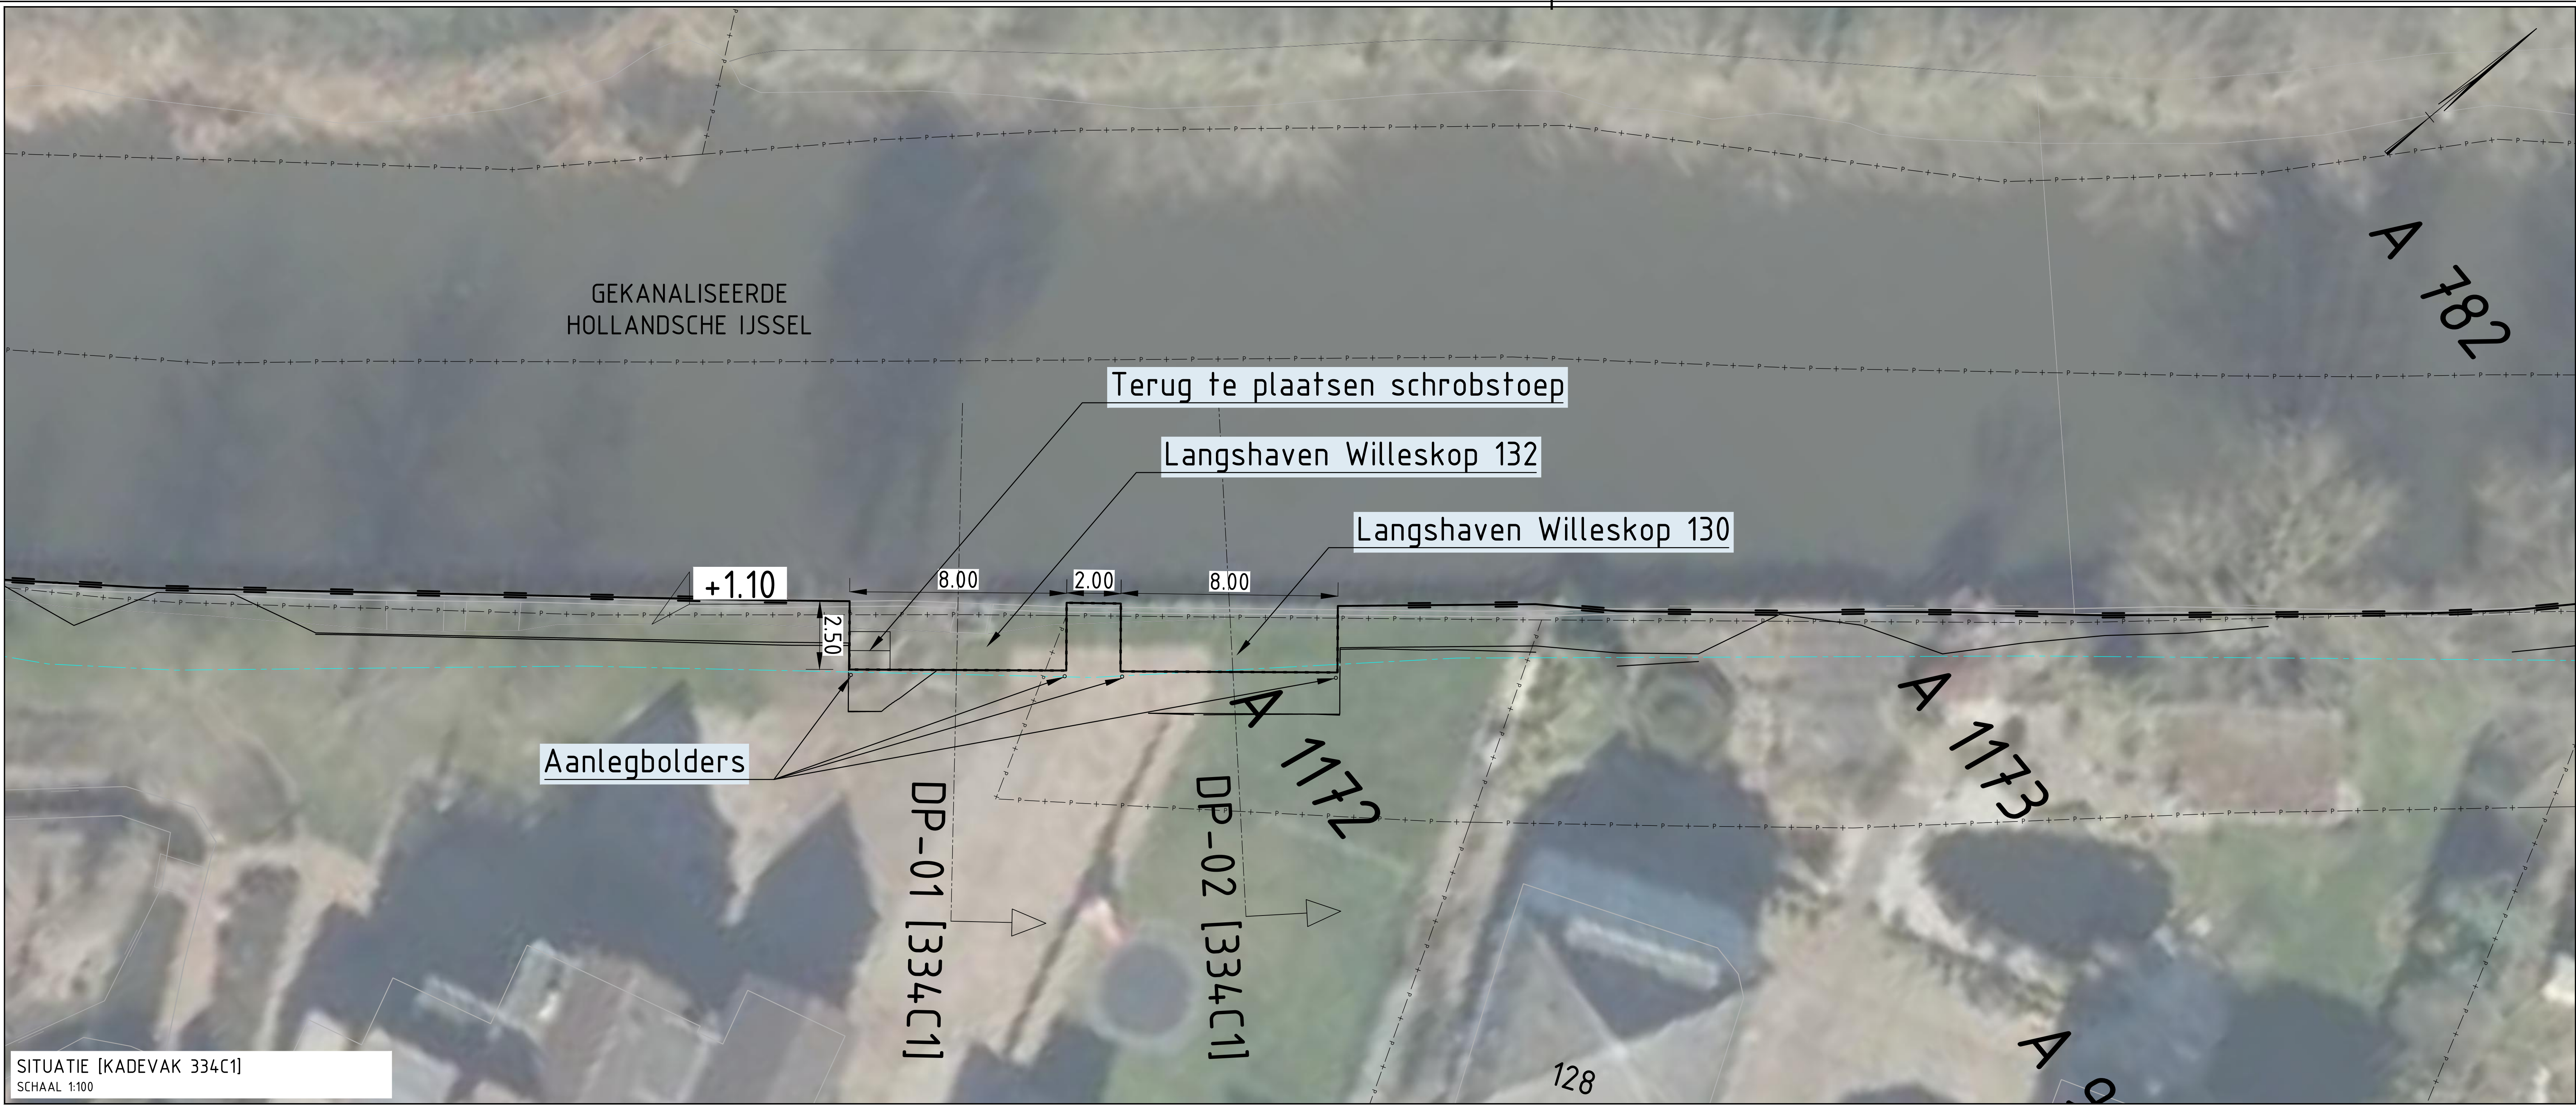

ALGEMEEN

Maatvoering in meters, tenzij anders aangegeven.
Peilmaten in meters t.o.v. N.A.P.
Hoeken in 360 graden stelsel
Coördinaten in meters t.o.v. Rijksdriehoekstelsel [EPSG 28992]
Maatvoering onderkant constructie is exclusief dikte dekplank

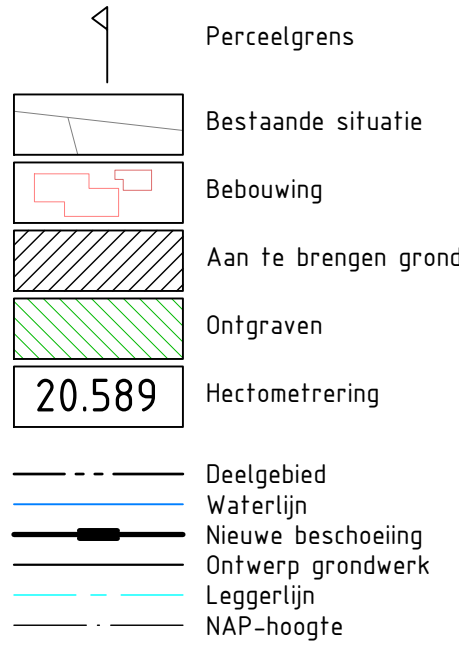

BRON

Topografische kaart: Basisregistratie Grootchalige Topografie (BGT) [PDOK] 1-12-2022

Perceel grens: Basisregistratie Kadaster (BRK) [PDOK] 1-12-2022

Jusselkade Oudewater-Montfoort zuid kadevak 334A [A1 1/m A3]

Jusselkade Oudewater-Montfoort zuid kadevak 334B [B1 1/m B3]

Jusselkade Oudewater-Montfoort zuid kadevak 334C [C1 1/m C5]

Jusselkade Oudewater-Montfoort zuid kadevak 334D [D1 1/m D7]

DTM Singers (DTM meting 20 022 91-02a Kening GH) Oudewater-Montfoort totaal dd 02-03-21dwp)

DTM pelling 2022

Actueel Hoogtebestand Nederland AHN4

Schaal 1:100

Schaal 1:250

Versie

Ontstrijving

Datum

Getekend

Accoord

Operatiegever

HOOCHHEEMRAADSCHAP DE STICHTSE RIJNLANDEN

Bezoekadres

600-434300

Postadres

600-434300

99% 00 Huizen

www.hdr.nl

Project

HOOGTEOPGAVE GEKANALISEERDE HOLLANDSCHE IJSSEL

BRON: WIS (15561)

TRAJECT OUDEWATER - MONTFOORT KADEVAKKEN 334 A 1/m D

Langshaven Willeskop 132 / 132

Objectcode intern	Projectnummer	Documentnr	DPS	Tekeningnummer	Riad	Aantal	Versie	Datum
GK1 2010	421608	-	-	421608-334C1-003-BE	1	1	1	01-03-2024
Documentsoort	Bestaand	Formaat	Schaal	Afmeting	Getekend	Accoord	Projectfase	Status
TEKening	-	A4	2E TEK	B	C.G.	-	Besluit	DEFINITIEF

TOEGELIJD: NED - PROJECTSAL 11