



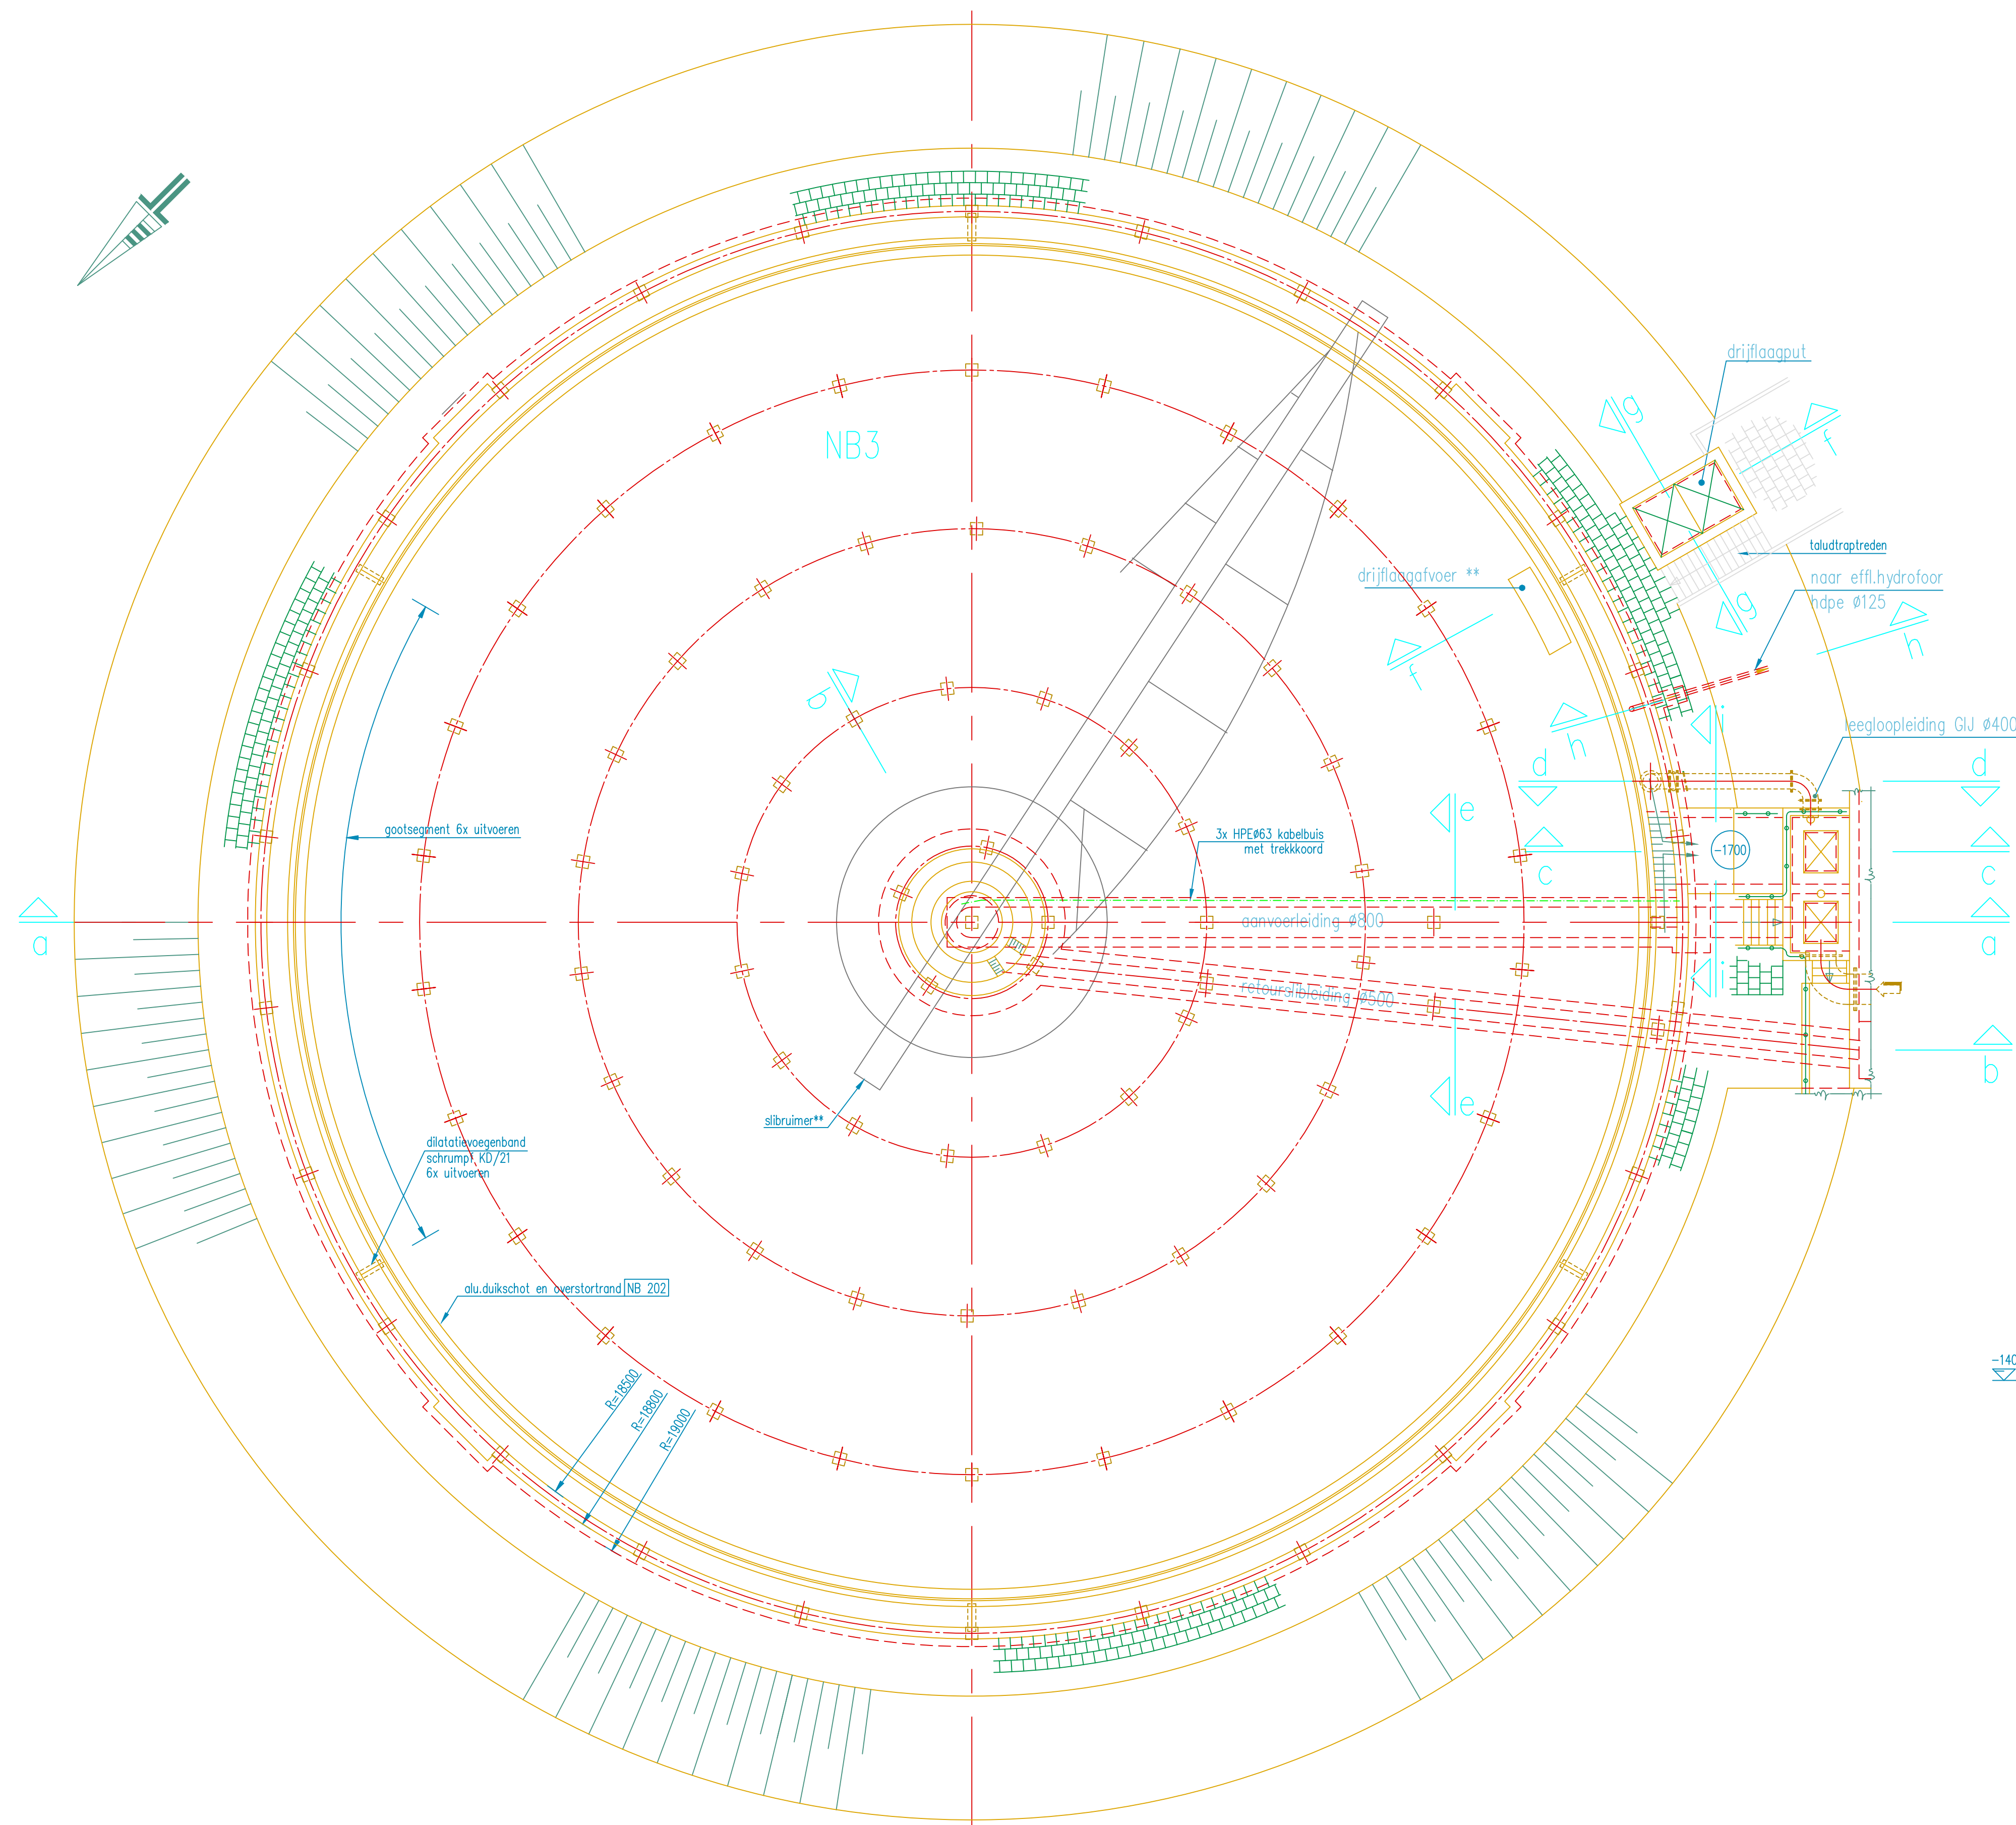

bovenaanzicht nabezinkbassin 3


voorreinigingsgebouw zie tek RH 3B03 005/006

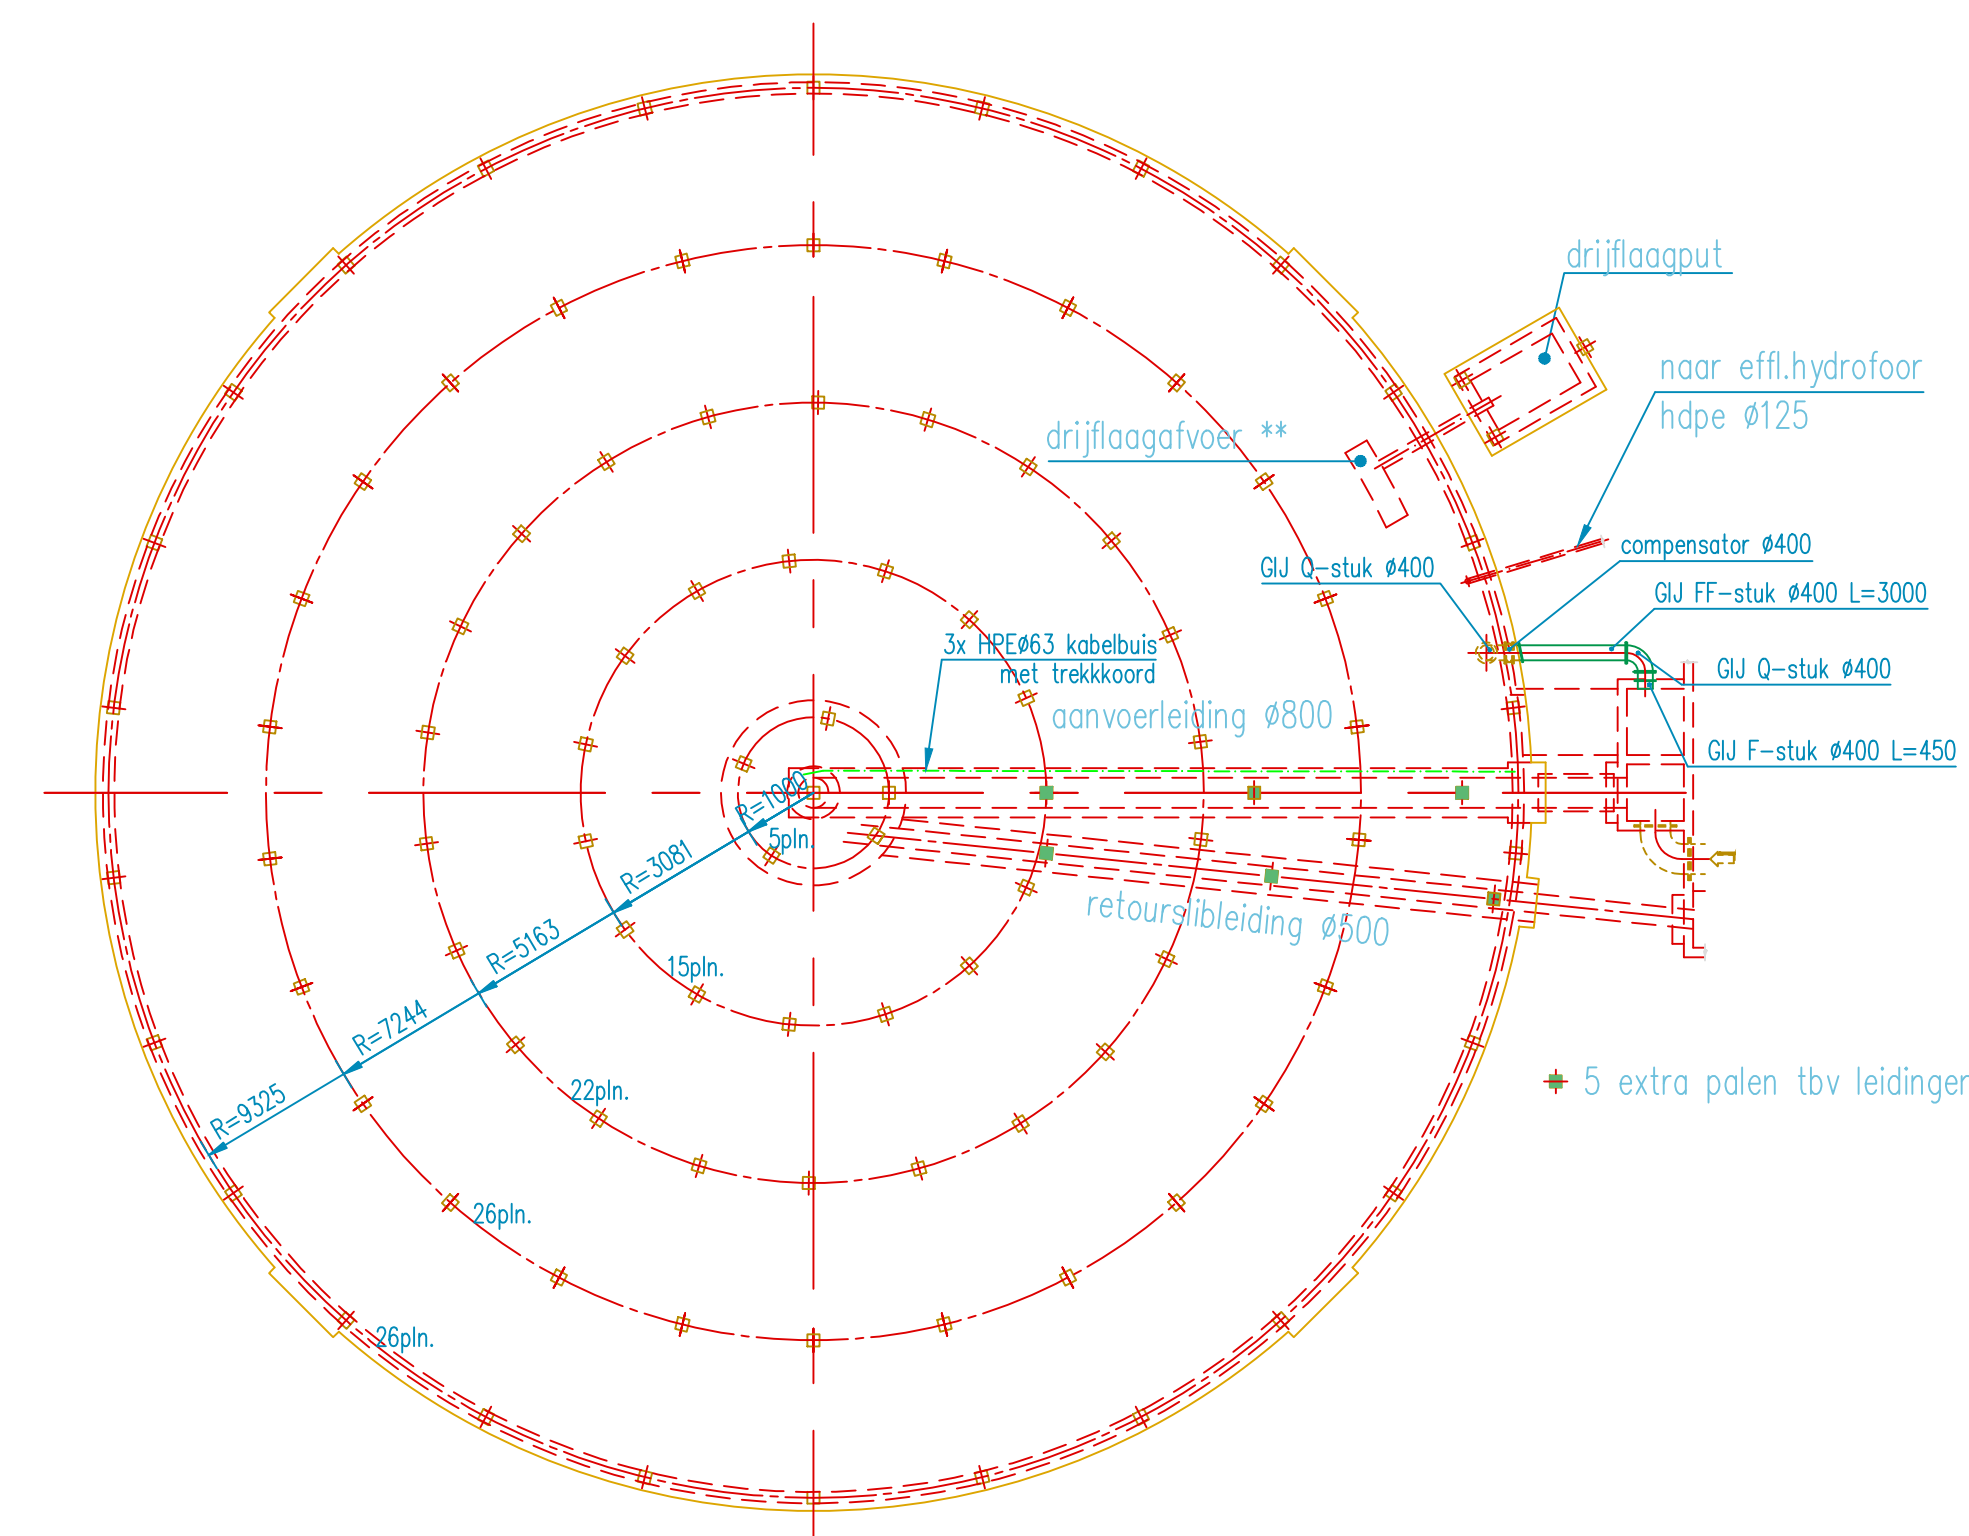

totaal 103 palen p320 punt diepte 7- N.A.P.


palenplan nabezinkbassin 3

1:200

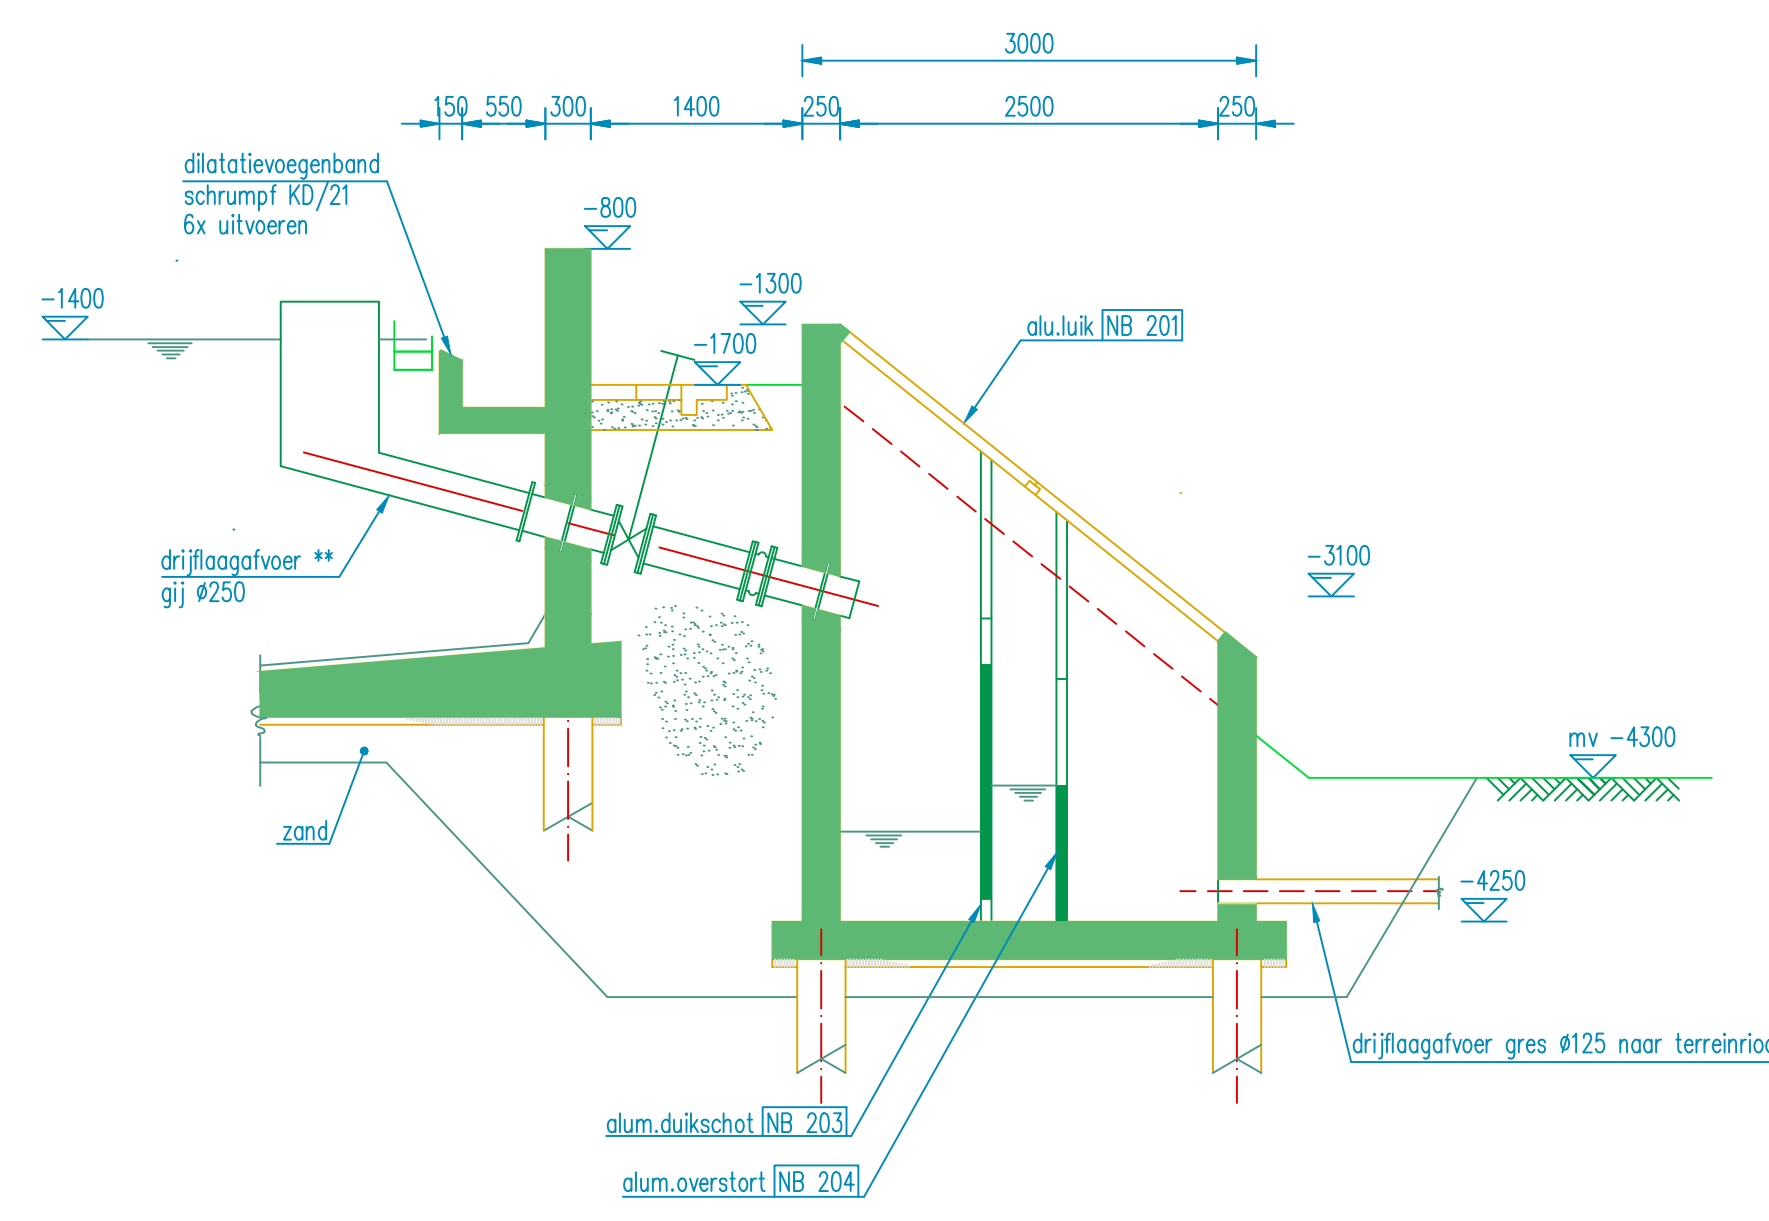


doorsnede f-f

1:50

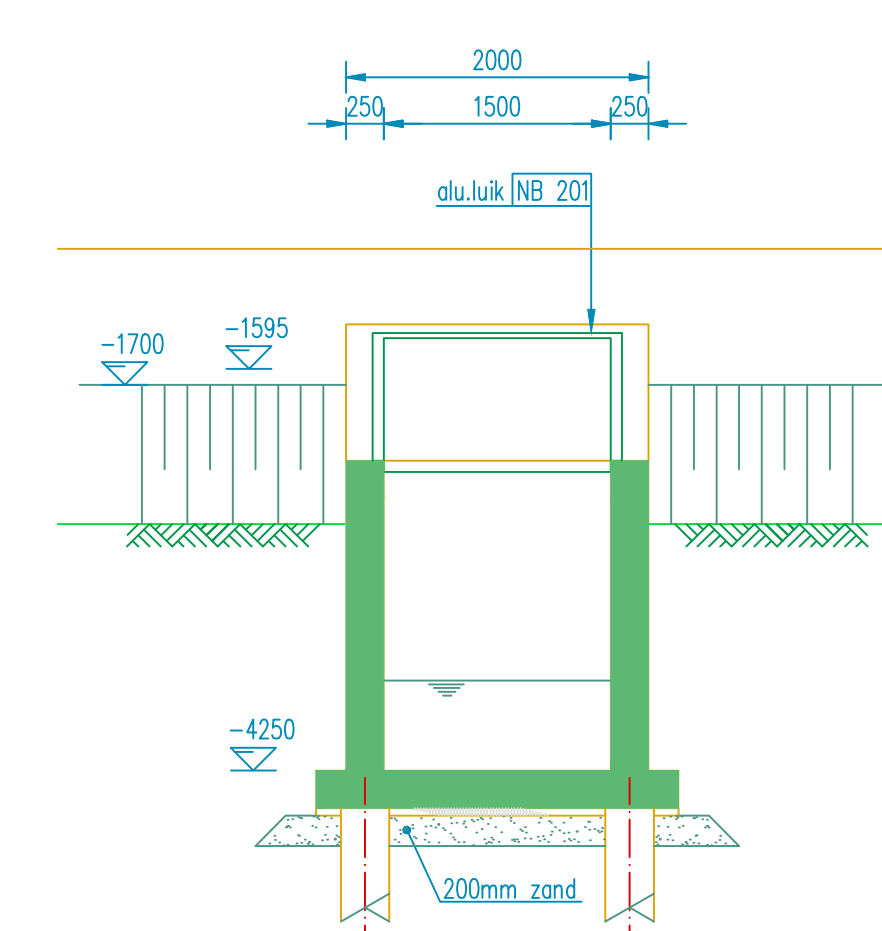


doorsnede g-g

1:50

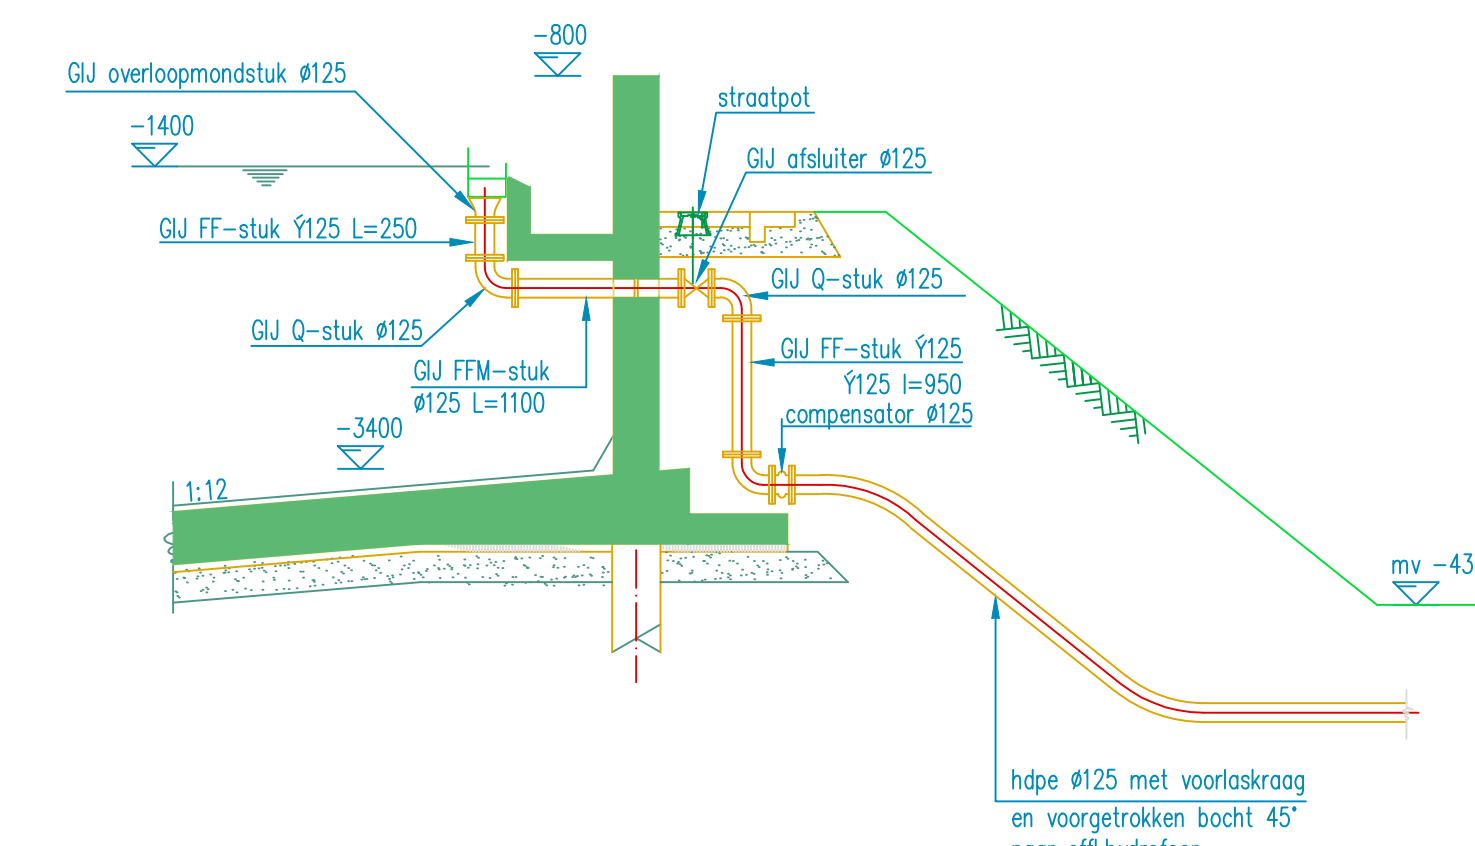


doorsnede h-h


1:50

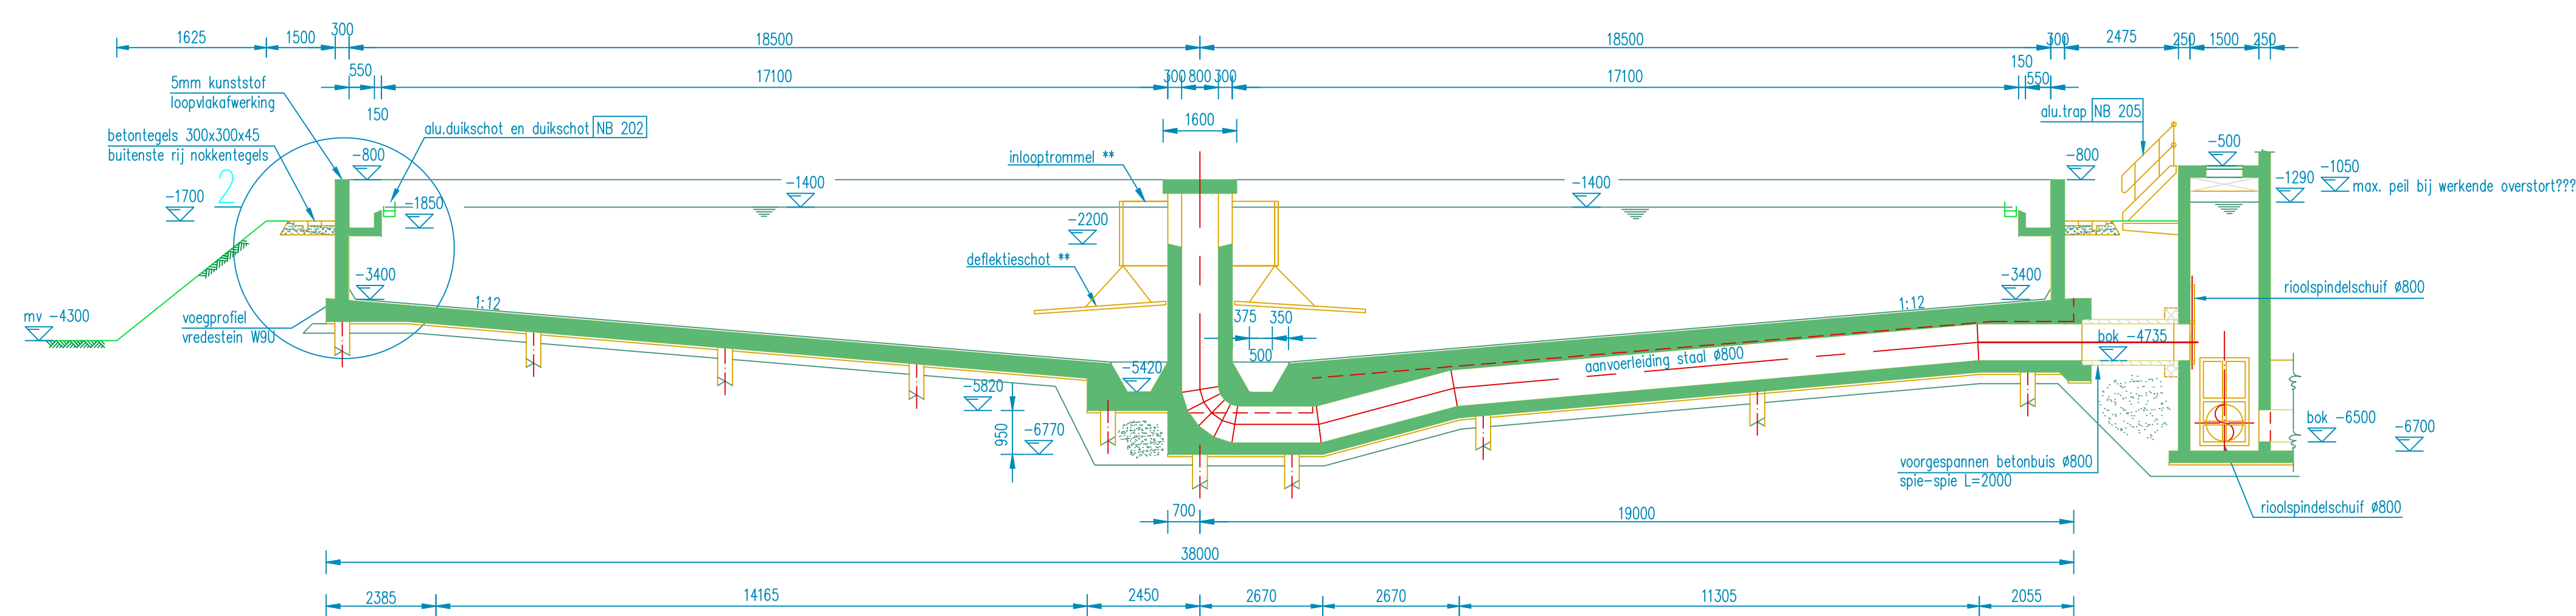


doorsnede a-a aanvoerleiding

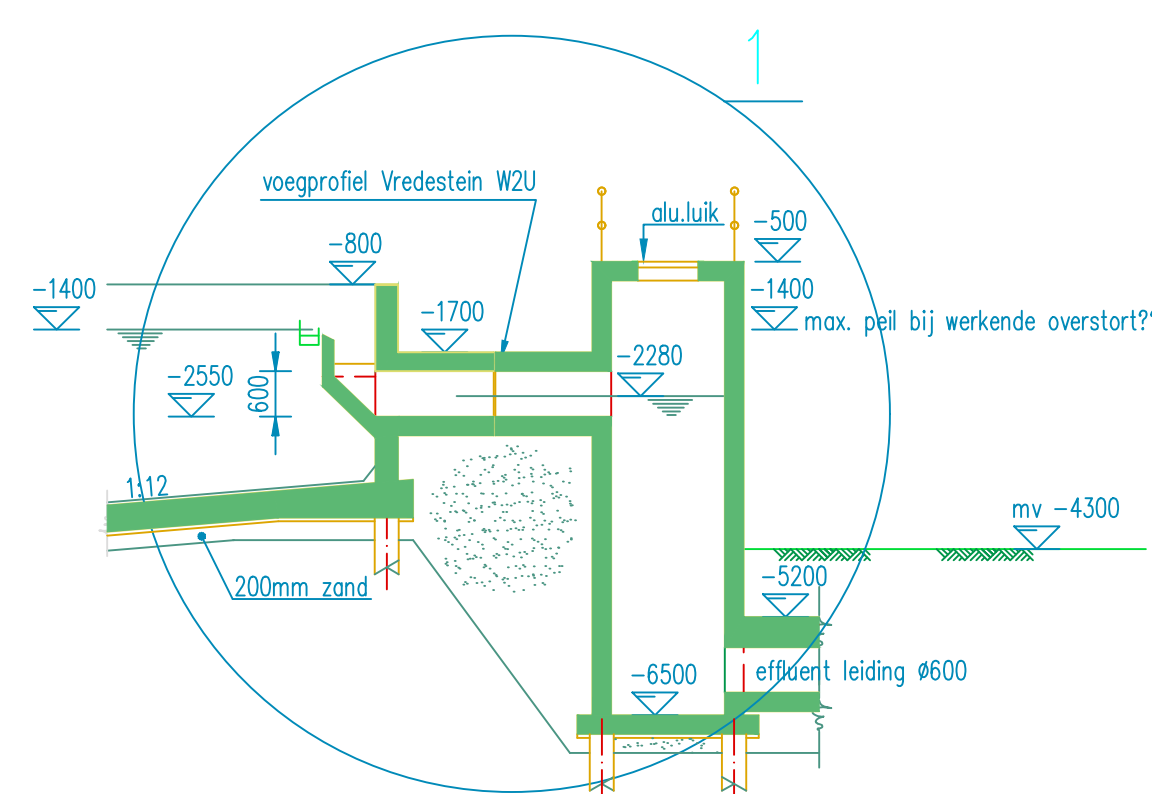

doorsnede c-c

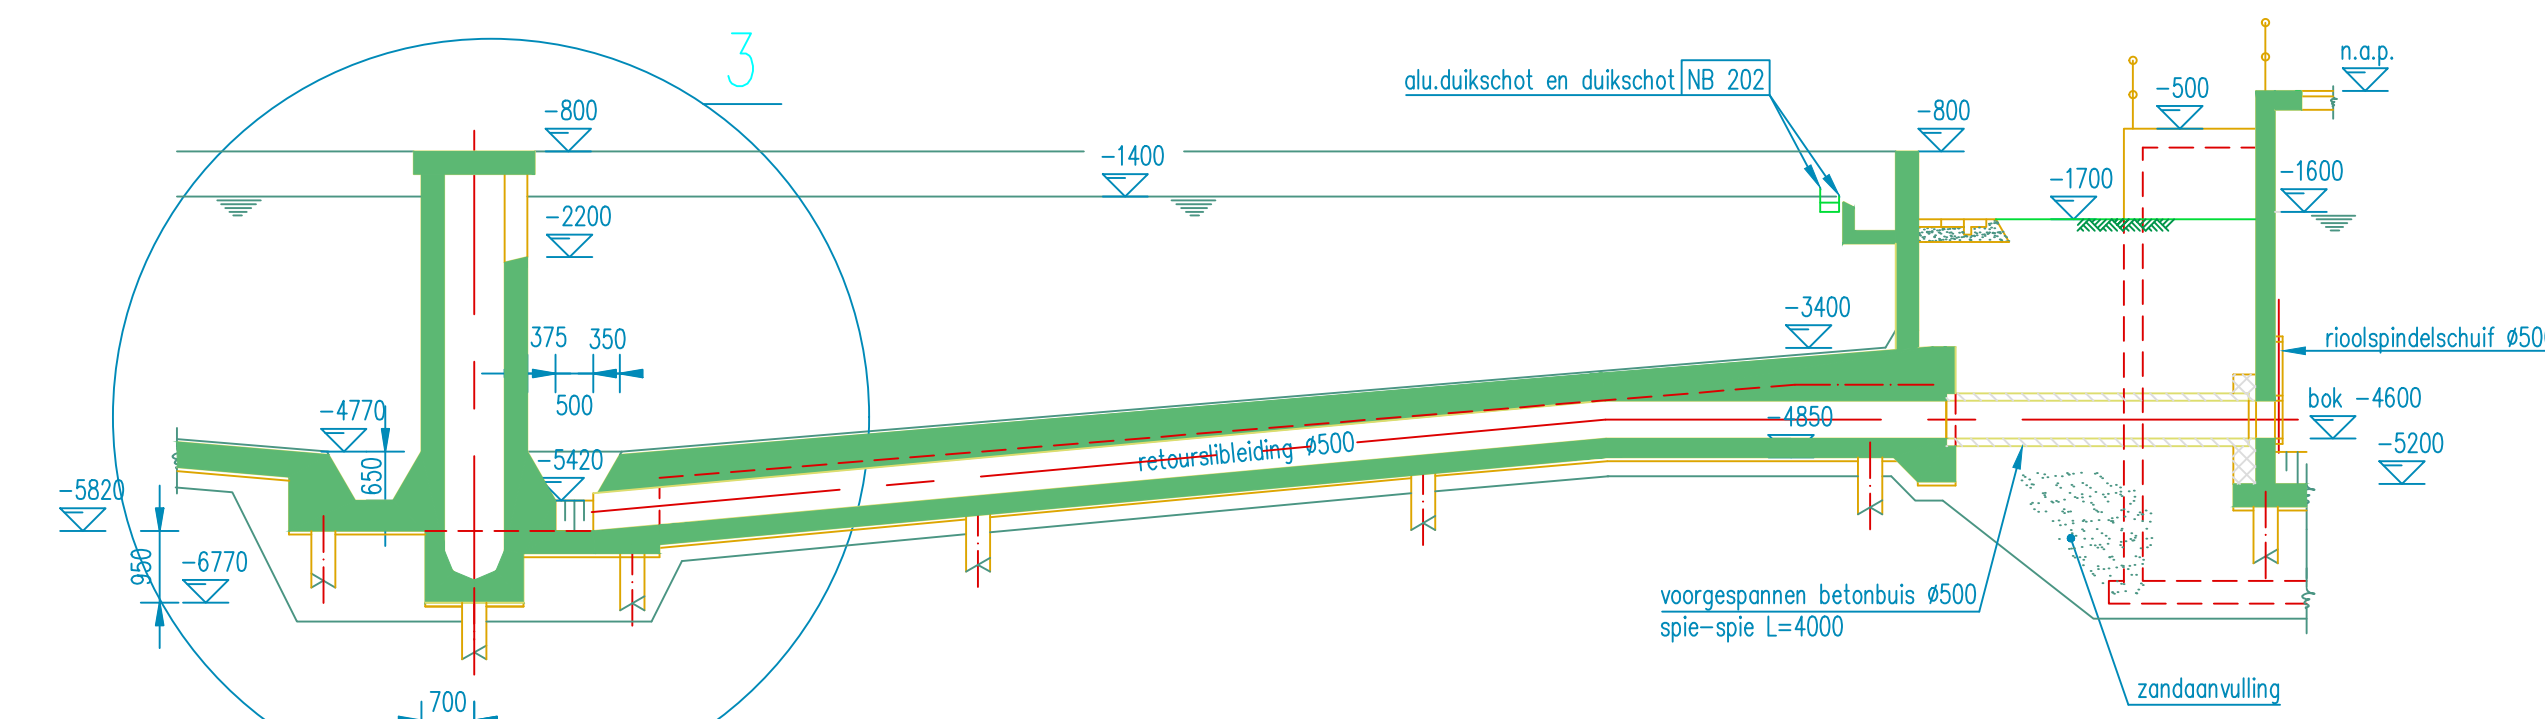


doorsnede b-b slijbretourleiding

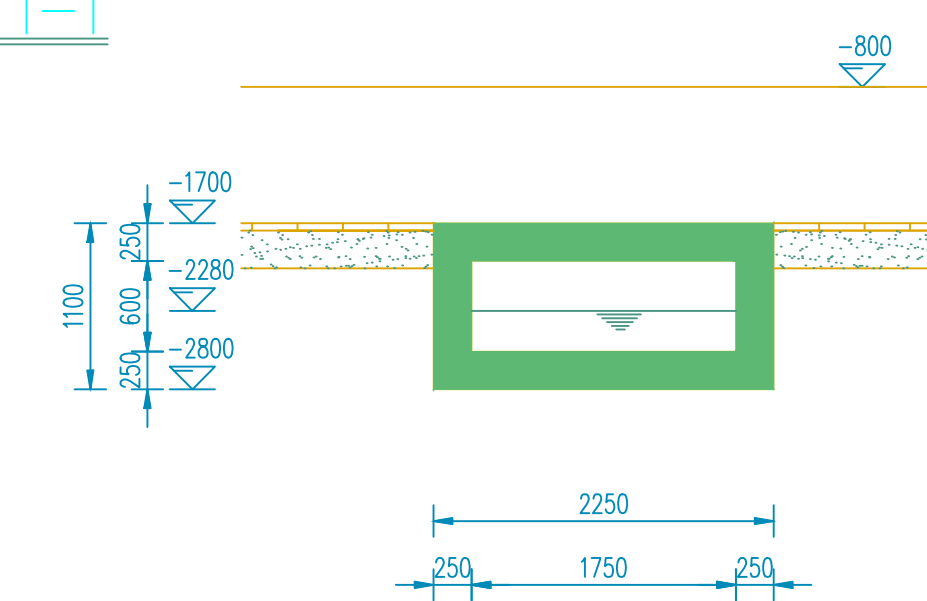


doorsnede i-i

1:50

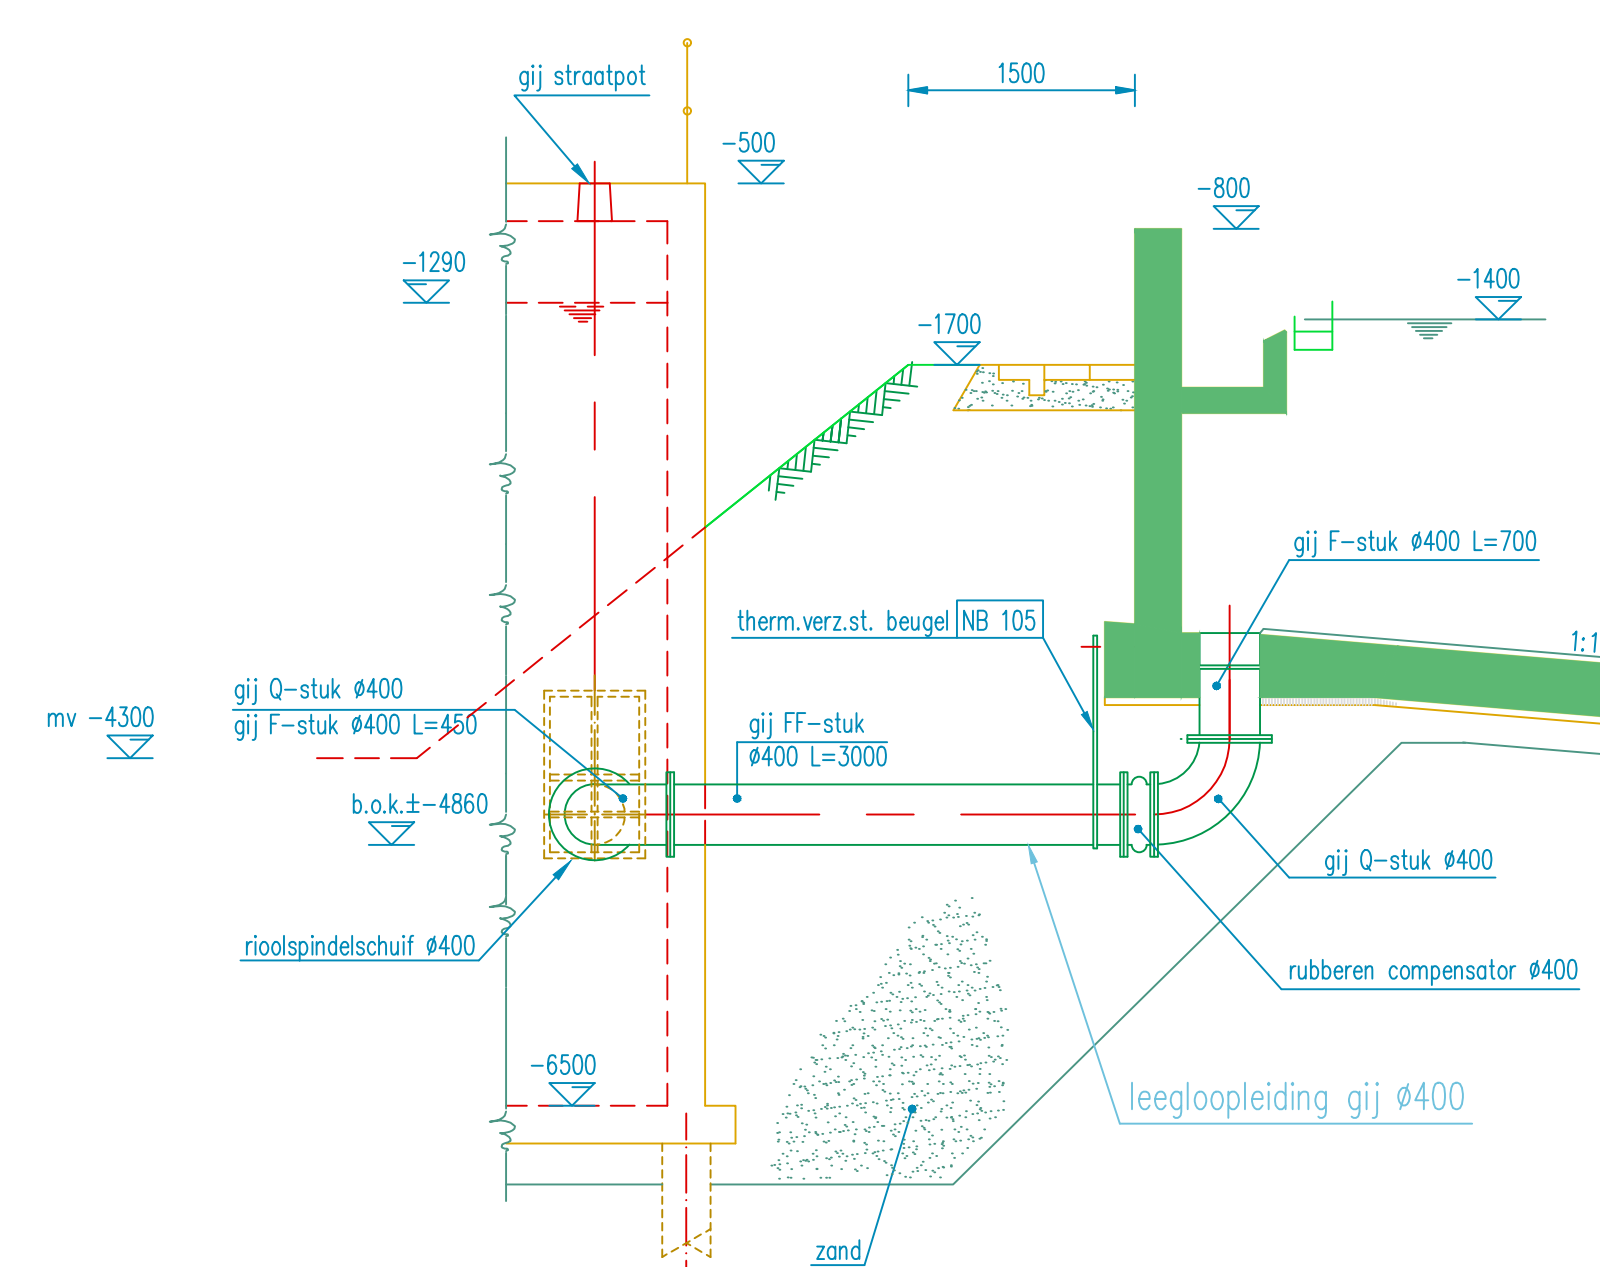

doorsnede d-d

1:50

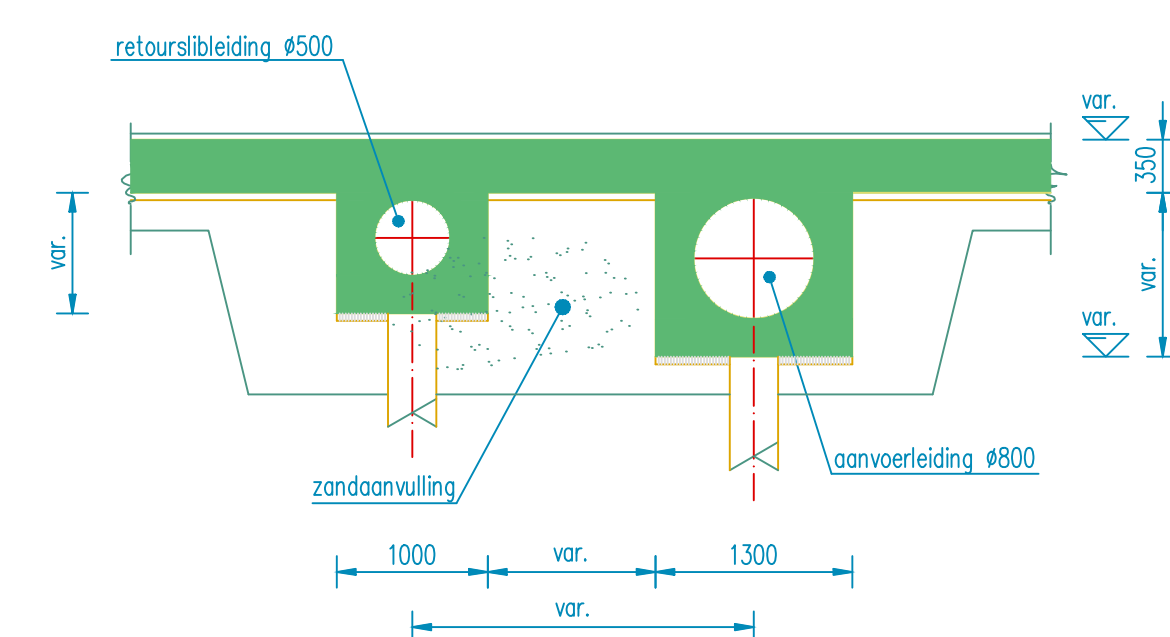

doorsnede e-e

1:50

* levering derden
** werken door derden

w.j.z. omschrijving:		get.:	d.d.:	gez.:
awzi Rijsenhout; nabezinkbassin 3				
aanvraag bouwvergunning				
bovenaanzicht, doorsneden en details				
get.:	datum:	get.:	datum:	get.:
W. Verburg	20-6-95	W. Verburg	20-6-95	W. Verburg
gec.:	datum:	gec.:	datum:	gec.:
Hoogheemraadschap van Rijnland		schaal 1:100		
Postbus 156, 2300 AD Liden. Telefoon 071-5168268. Telefax 071-5123916		behoort bij: aanvraag bouwvergunning		
		tek. RH 3C07 021		