




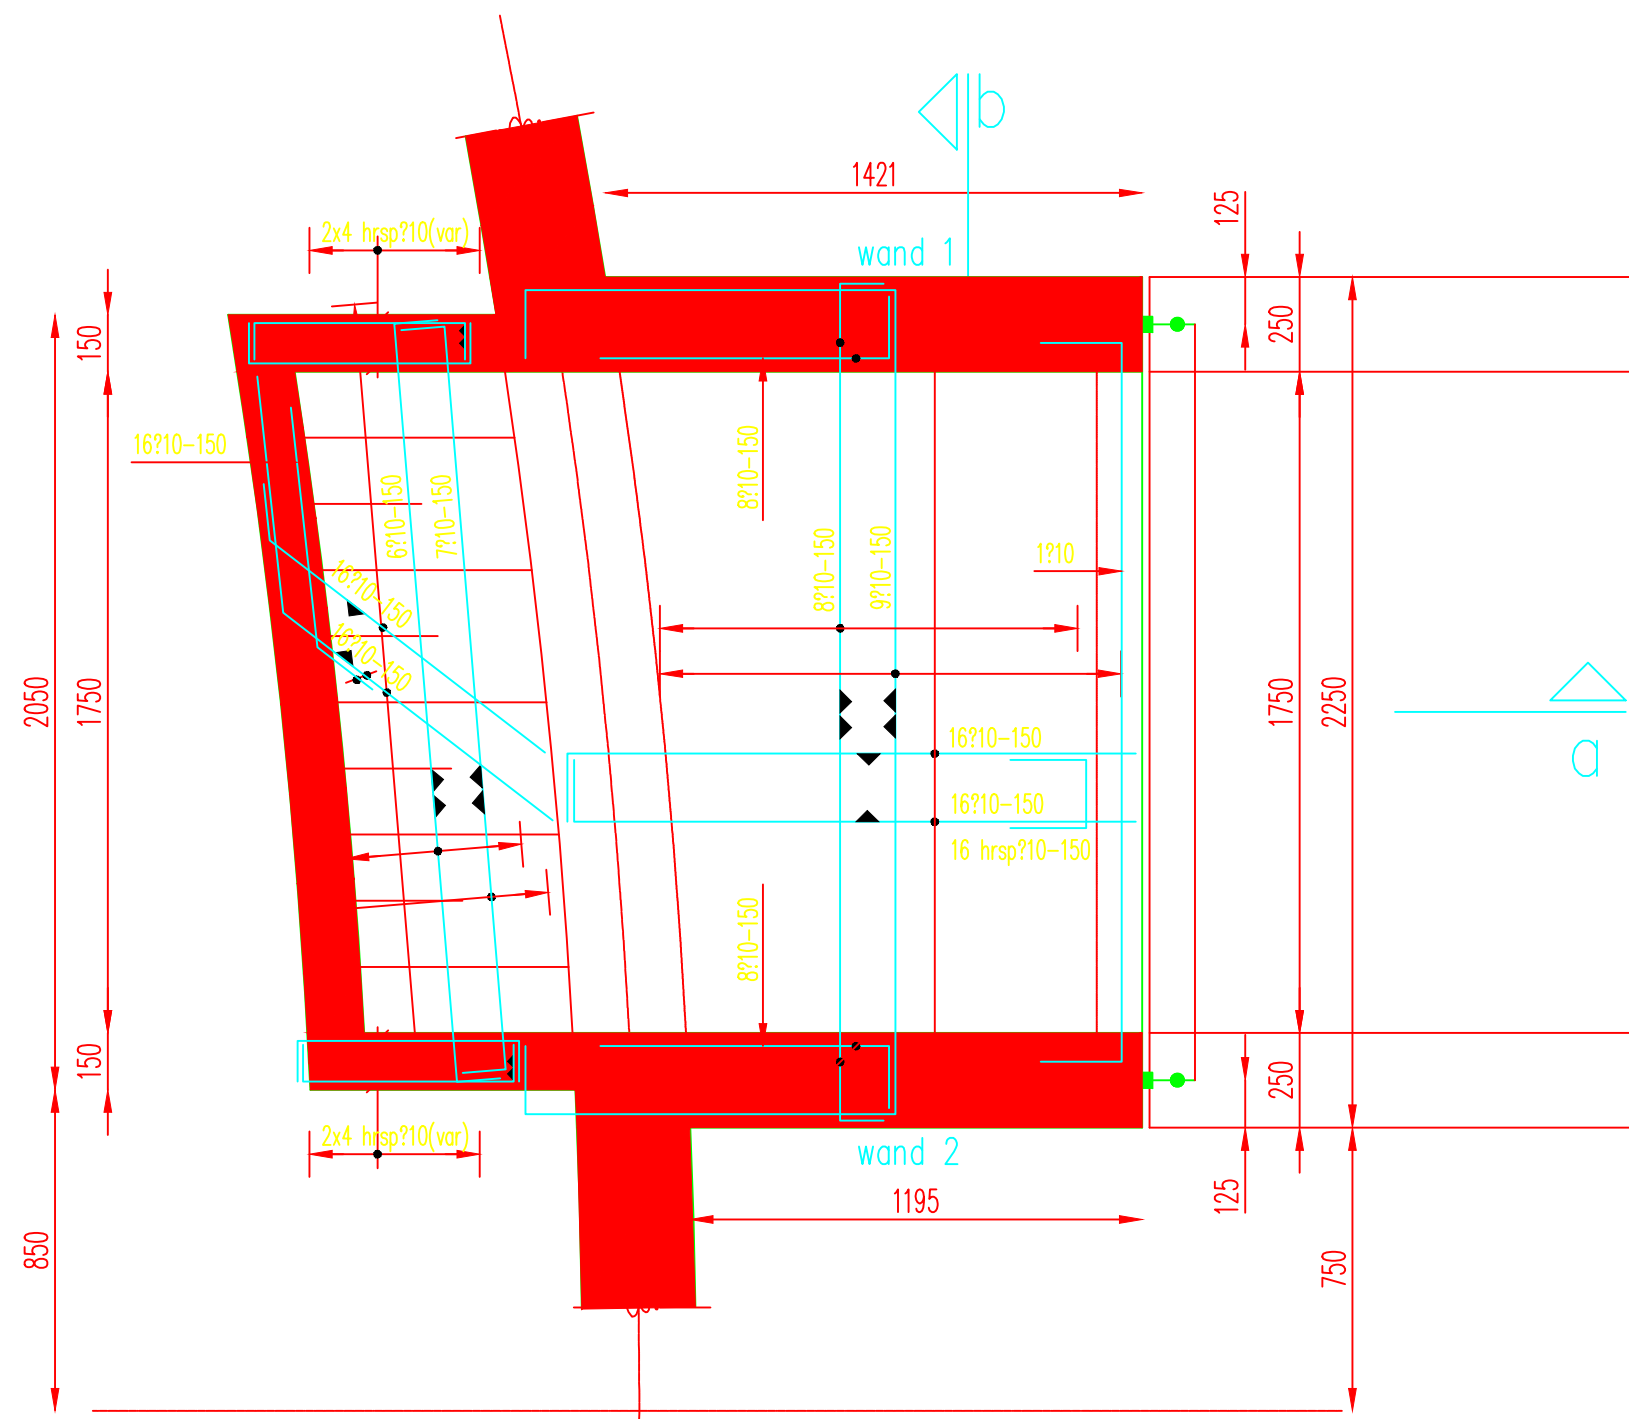


bovenaanzicht vloer -2550
1:20

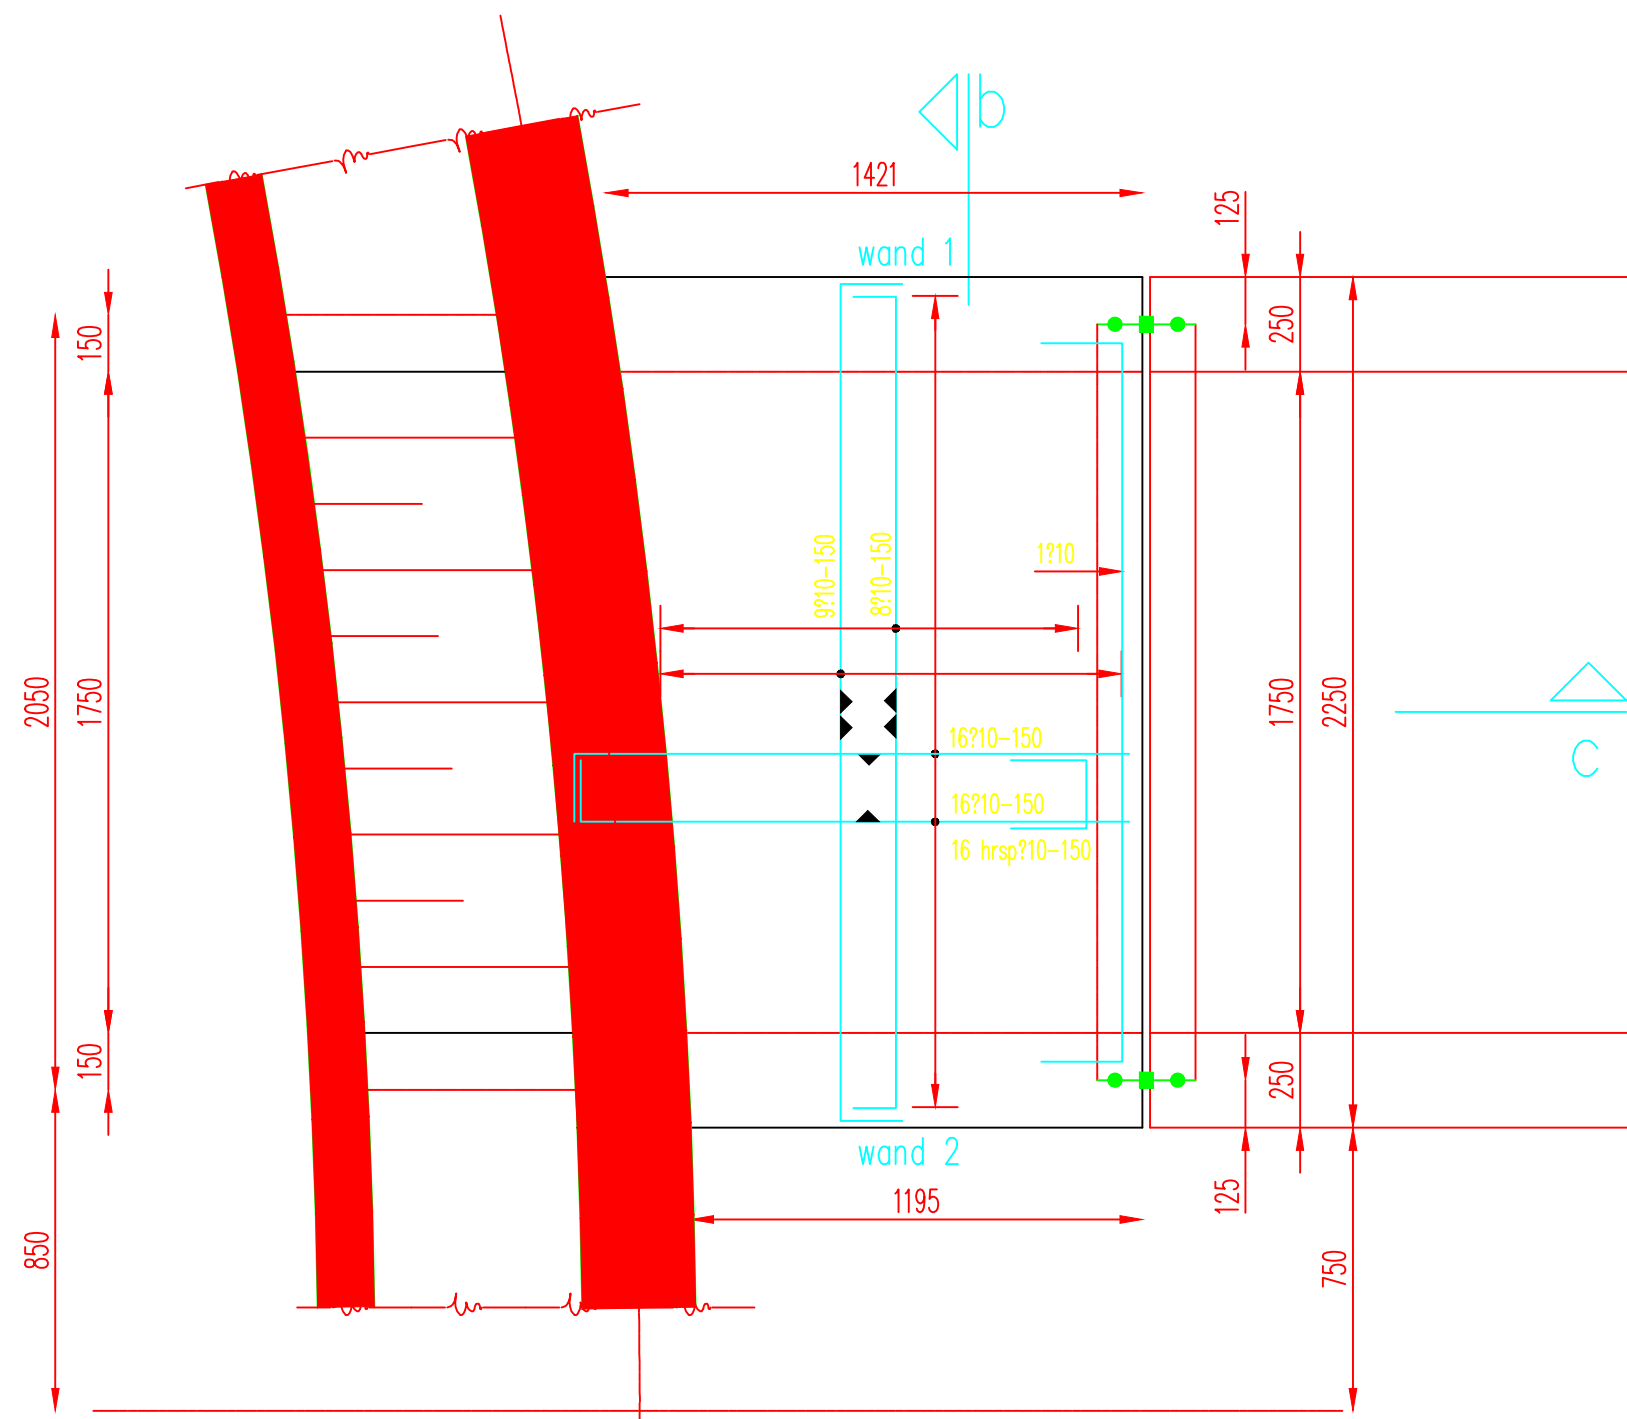


bovenaanzicht dek -1700
1:20

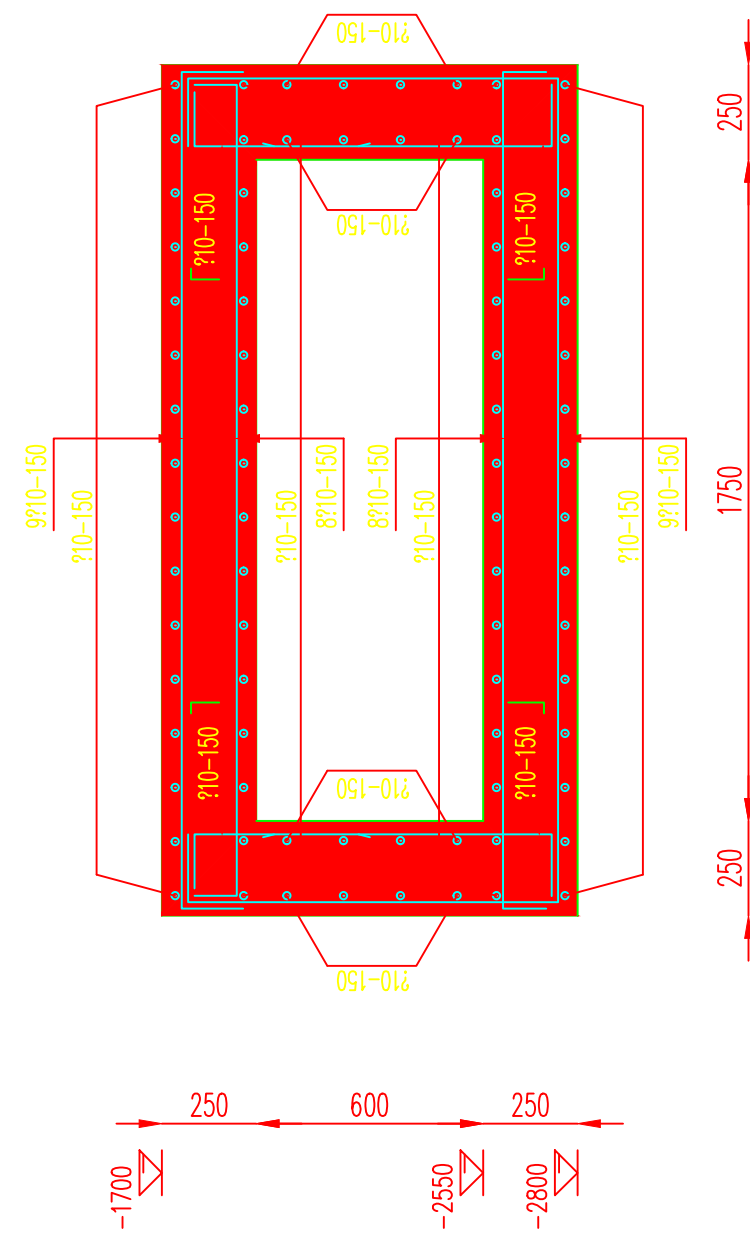


doorsnede b
1:20

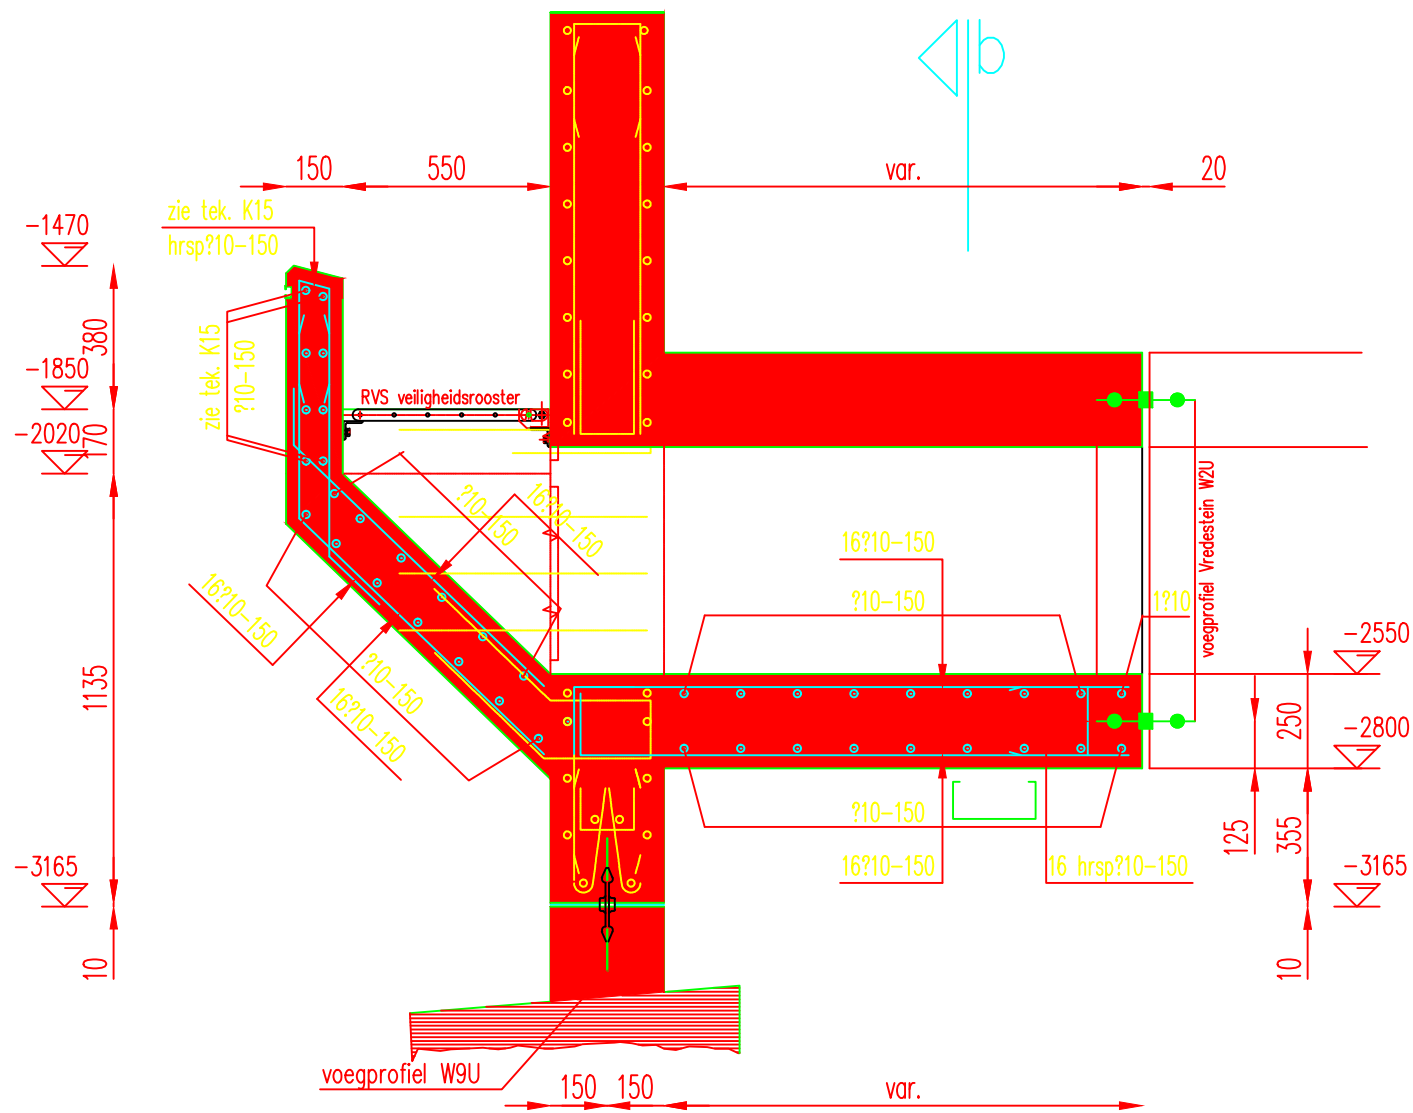


doorsnede a
1:20

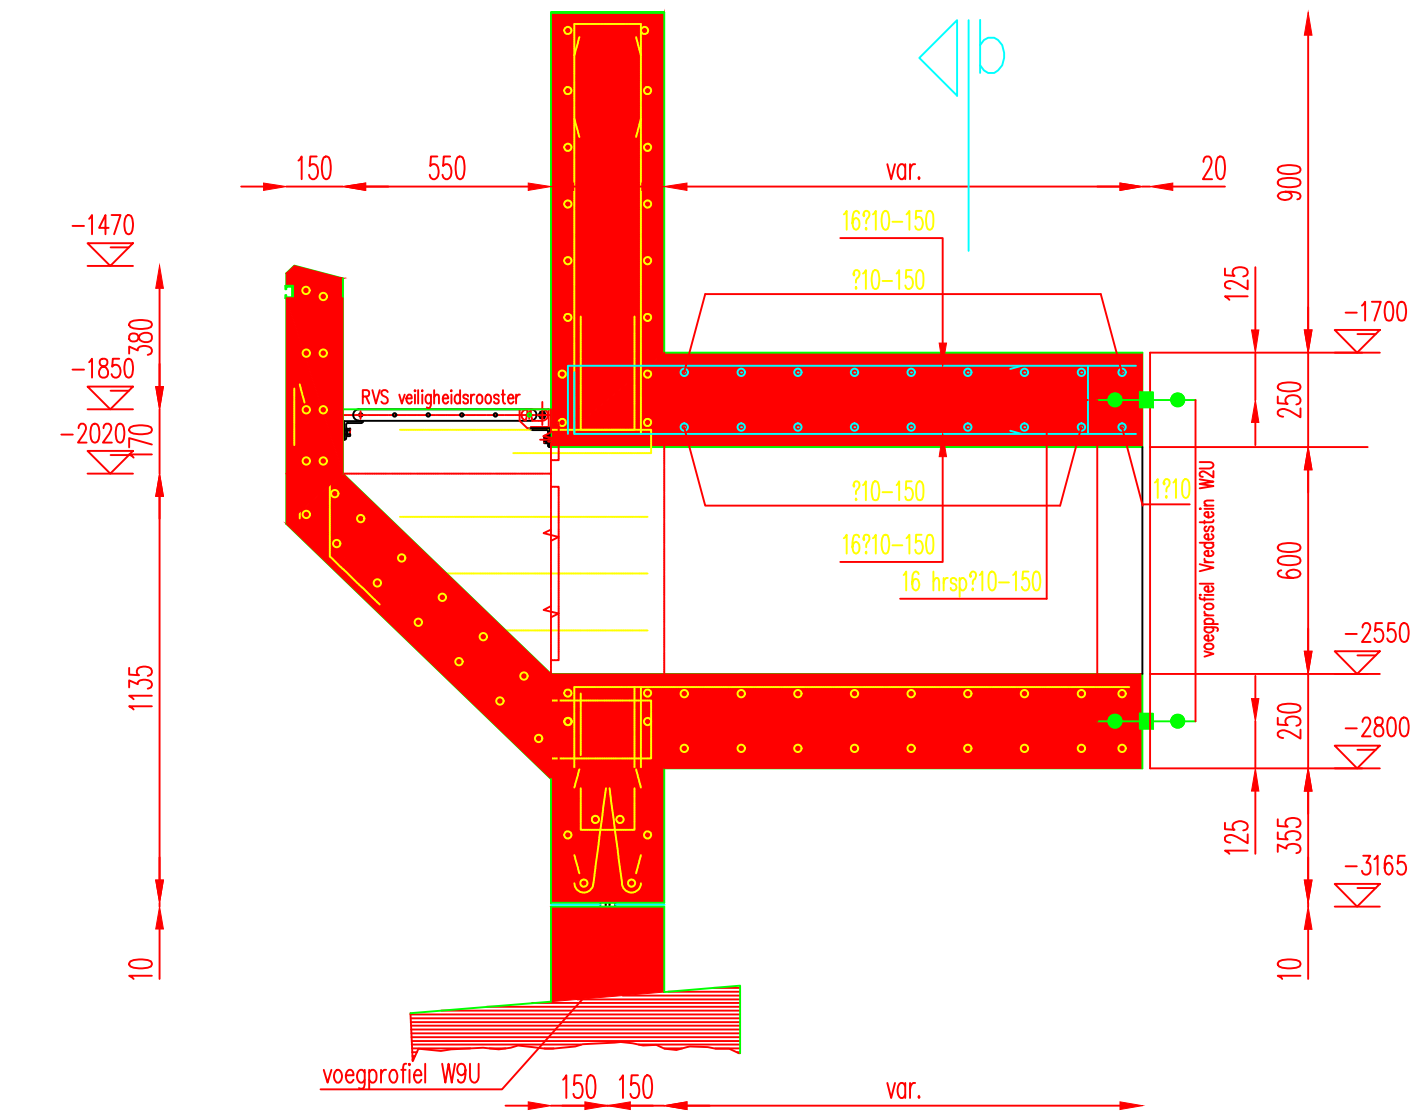

doorsnede c
1:20

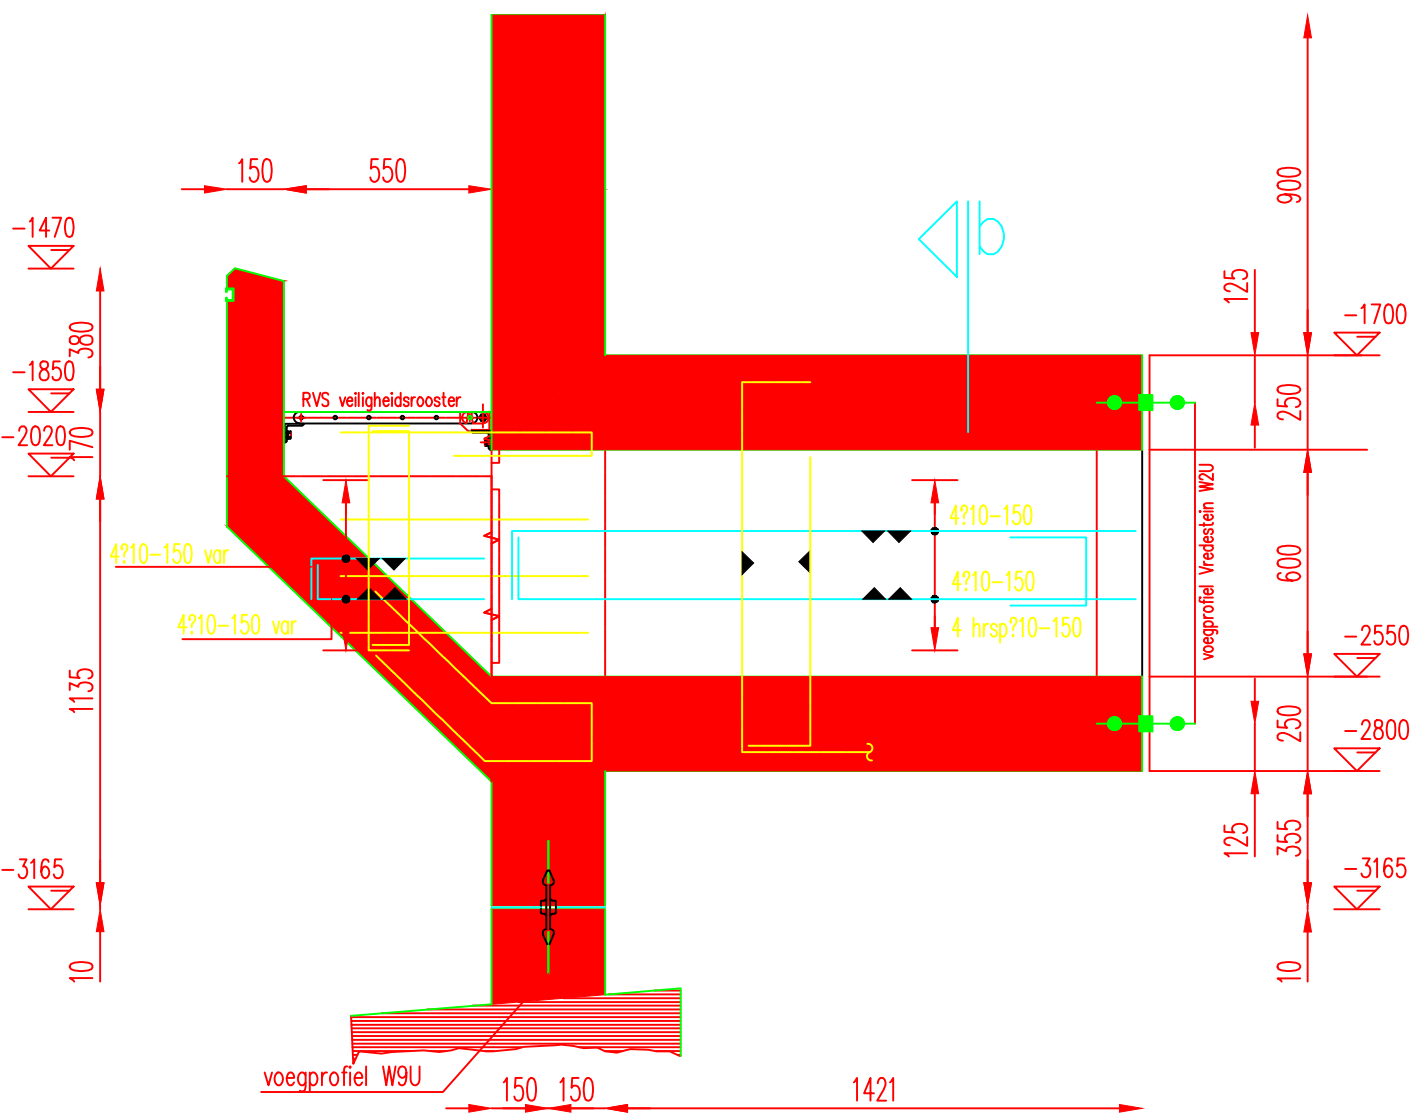

aanzicht wand 1
1:20

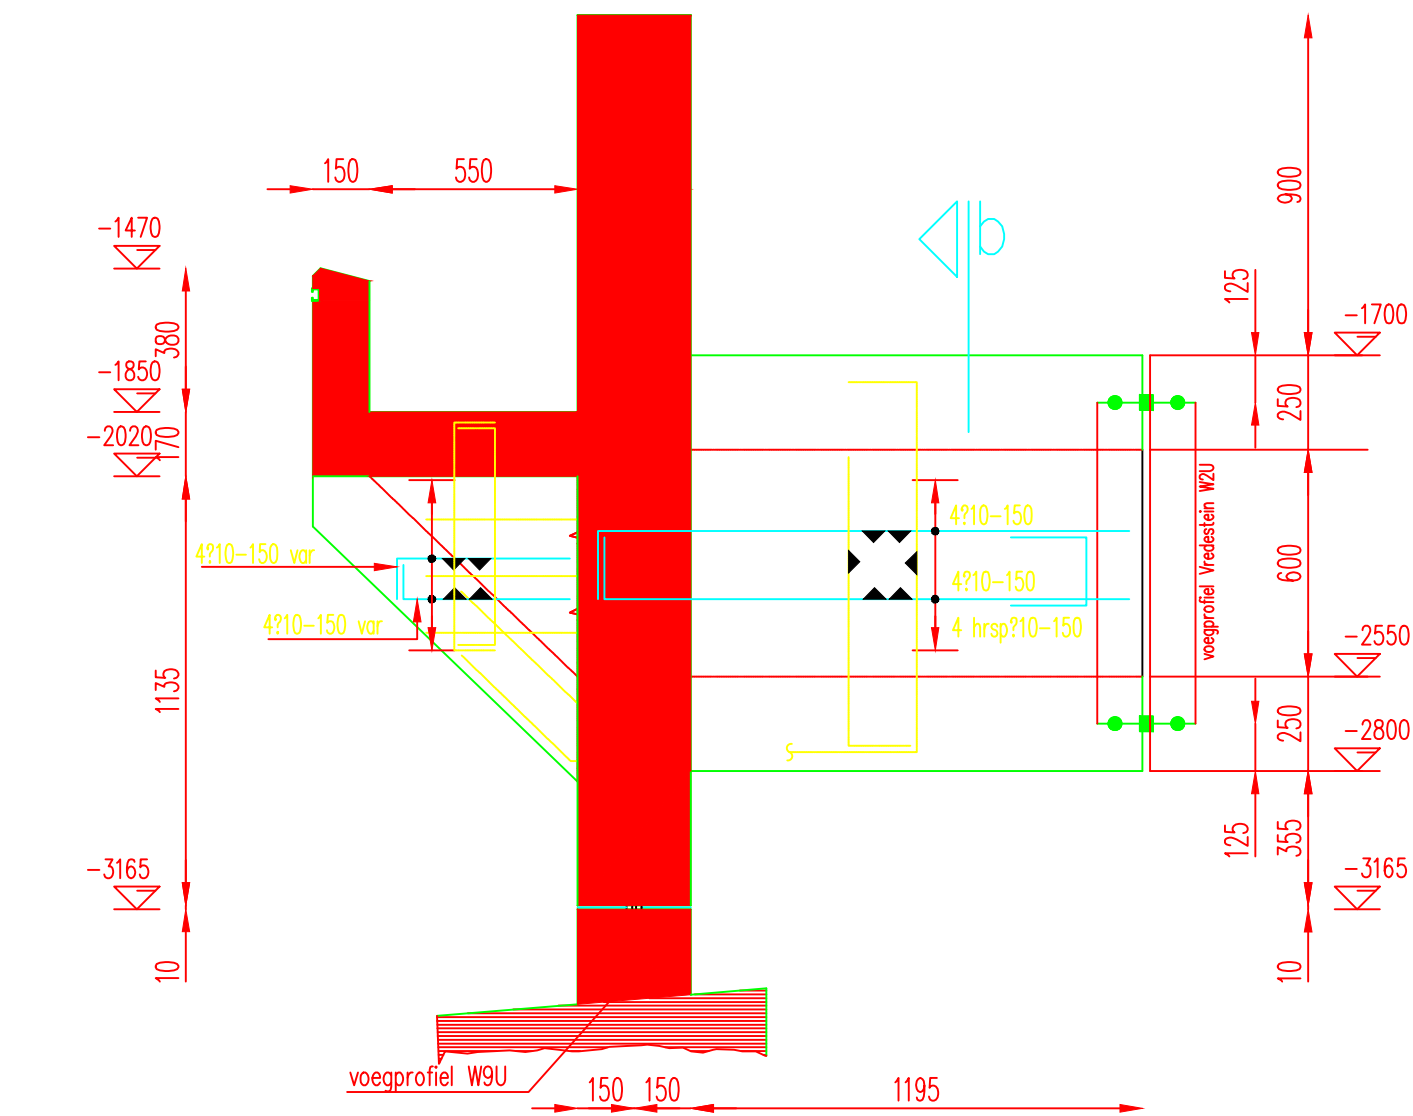

aanzicht wand 2
1:20

- * alle maten in millimeters
- * hoogtematen in millimeters N.A.P.

VERANKERINGS- EN LASLENGTE IN mm							
staafdiameter	#8	#10	#12	#16	#20	#25	#32
bovenstaven	300	400	500	750	1000	1300	2100
overige staven	300	300	400	600	750	950	1550
Bij staafbundels van 3 staven, de waarden met faktor 1,33 vermenigvuldigen.							
GEWAPEND BETON				DEKKING	ONDER	BOVEN	OPZIJ
kwiteit beton	B25	klasse	5b	vloeren	35	35	35
soort cement	H.O.C.	klasse	CEM III/B32,5	wanden	35	35	35
wapening	FeB 500	ø	HWL, FeB 220	balken	40	35	35
de konstrueur	ing. J. van den Oever			kolommen	n.v.t.	n.v.t.	40

ontvangen van	tek. nr.: 95476K16
wijz. omschrijving:	get.: d.d.: gez.:
awzi Rijsenhout; nabezinkbassin 3 werktekening vloer -2550 en dek -1700	
	get.: d.v. datum: 19-6-96 gec.: datum: gez.: datum:
Postbus 156, 2300 AD Leiden. Telefoon 071-5168268. Telefax 071-5123916	Formaat A1 schaal 1:20 behoort bij: fek. nr.: RH 3C07 030