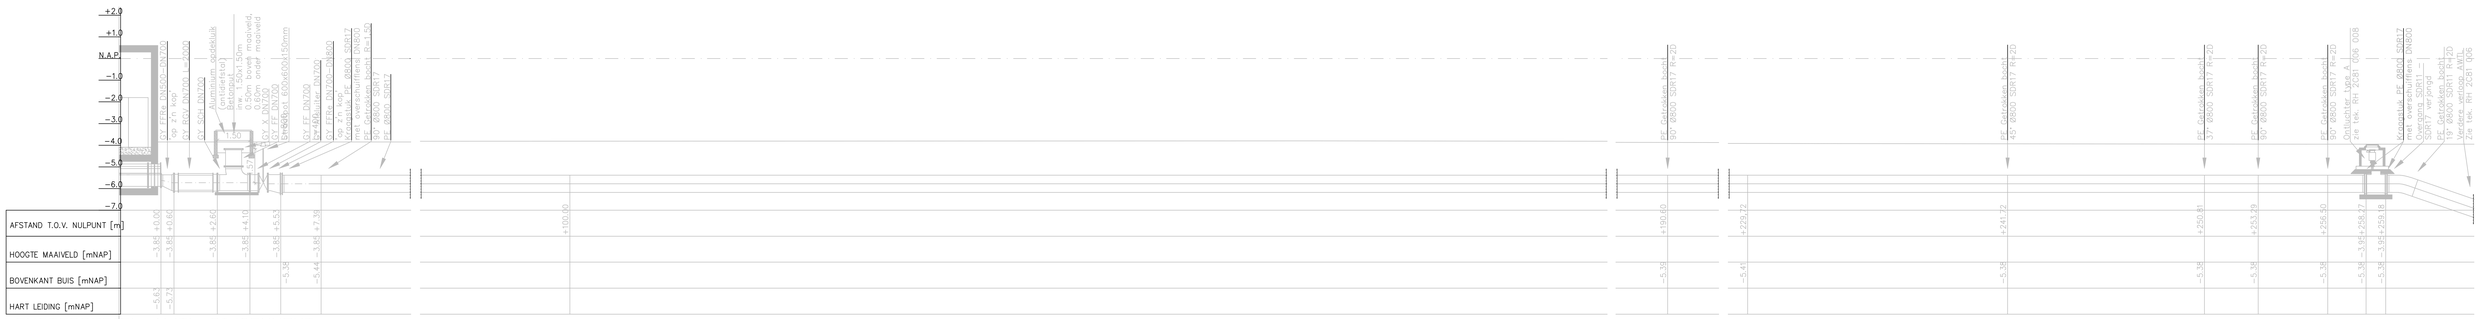

LENGTEPROFIEL AWTL RIJSENHOUT
SCHAAL 1:100

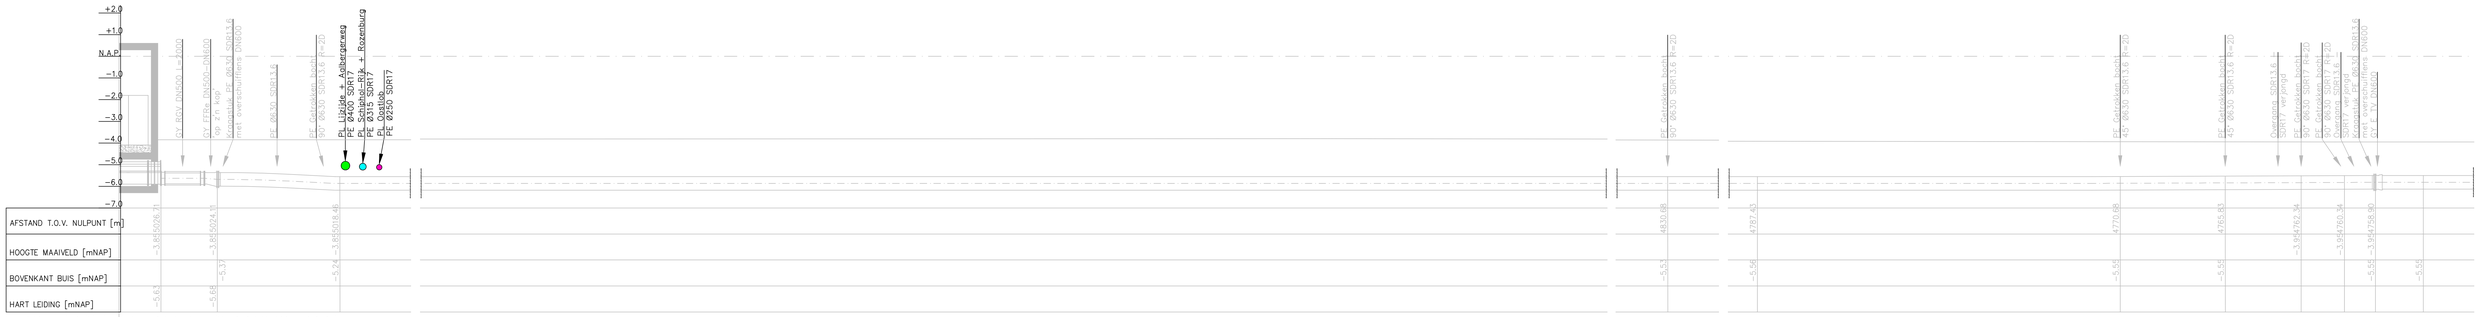

LENGTEPROFIEL AWTL BLAAUWSTRAAT
SCHAAL 1:100

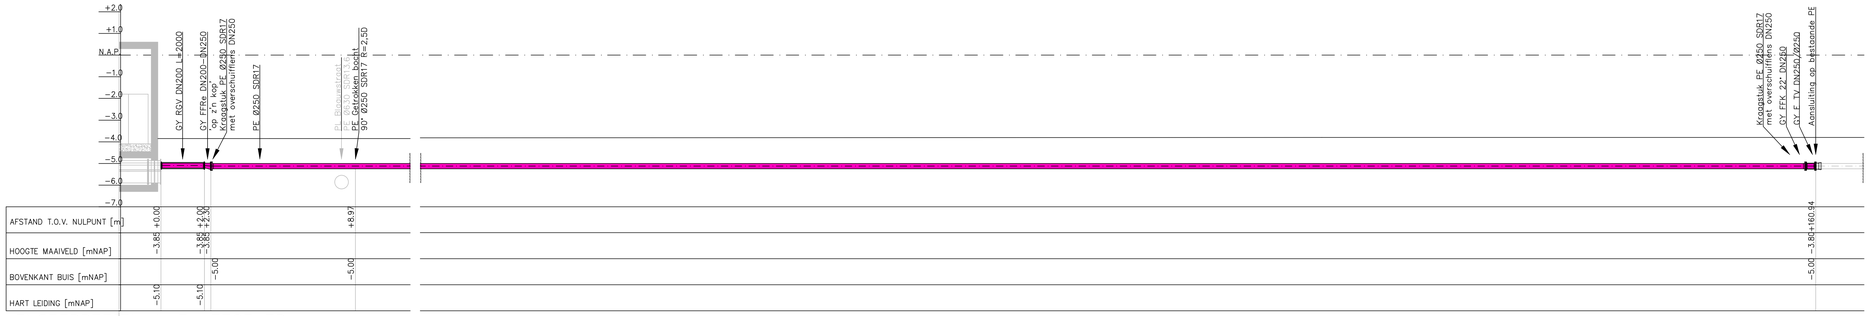

LENGTEPROFIEL AWTL OOSTLOB
SCHAAL 1:100

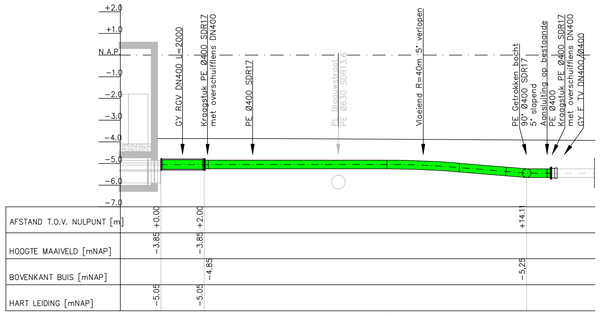

LENGTEPROFIEL AWTL LIJZIJDE + AARBERGERWEG
SCHAAL 1:100

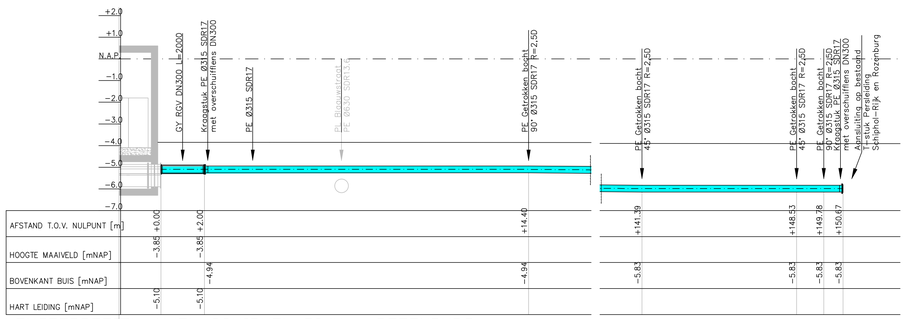

LENGTEPROFIEL AWTL SCHIPHOL-RIJK + ROZENBURG
SCHAAL 1:100

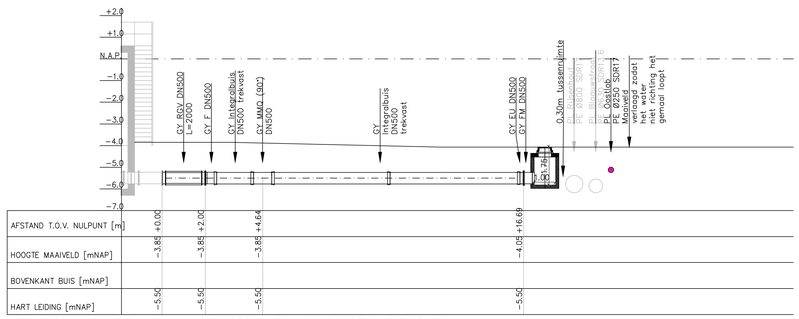

LENGTEPROFIEL CALAMITEITENOVERSTORTLEIDING
SCHAAL 1:100

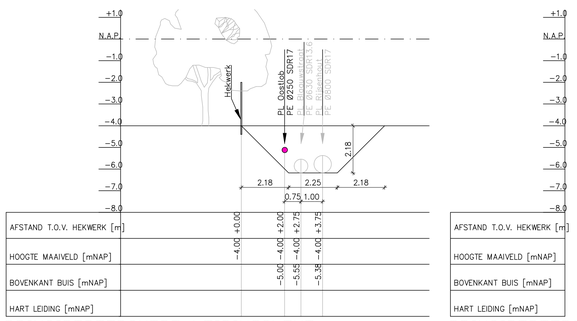

PRINCIPEDOORSNEDE LEIDINGSLEUF
SCHAAL 1:100

PRINCIPEDOORSNEDE LEIDINGSLEUF T.P.V. TANK
SCHAAL 1:100

BIJBEHORENDE TEKENING:
RH 2C80 022 001 GEMAAL RIJSENHOUT, Overzicht aanvoer persleidingen, Bestaande, tijdelijke en toekomstige situatie
OPMERKINGEN:
VERBINDINGEN
Flensverbindingen van leidingen onderling in thermisch verzinkte uitvoering; de moeren/bouten en trekankers in thermisch verzinkte uitvoering, isometrisch passend, materiaal 8.8/8. Onder de boutkop en moer sluitringen toepassen in thermisch verzinkte uitvoering. Indien bout kleiner of gelijk aan M16, deze incl. toebehoren uitvoeren in RVS.

D	Uitgifte		18-05-2018
C	Pendelstukken verlengd, foampigput en diameter calamiteitenoverstortleiding vergroot	CB	31-05-2017
B	Ontwerpnota	CB	23-03-2017
A	Concept	CB	16-03-2017
w.z.	omschrijving	get.:	d.d.:

GEMAAL RIJSENHOUT
Lengteprofielen aanvoer persleidingen
Toekomstige situatie

Hoogheemraadschap van Rijnland
Archimedesweg 1 2333 CM Leiden
tel 071-3063063 fax 071-5123916
E-mail post@rijnland.net www.rijnland.net

behoort bij: Object 7 AWTG Rijsenhout

tekenaar	controleur	controledatum	contuctuur	controledatum
CB	RB			

schaal	status	datum tekening
1:100	AS-BUILT	24-01-2017

ZIG code	tekeningnummer
	RH-080-00023C 2C81 002 015