



BOVENAANZICHT


A-B

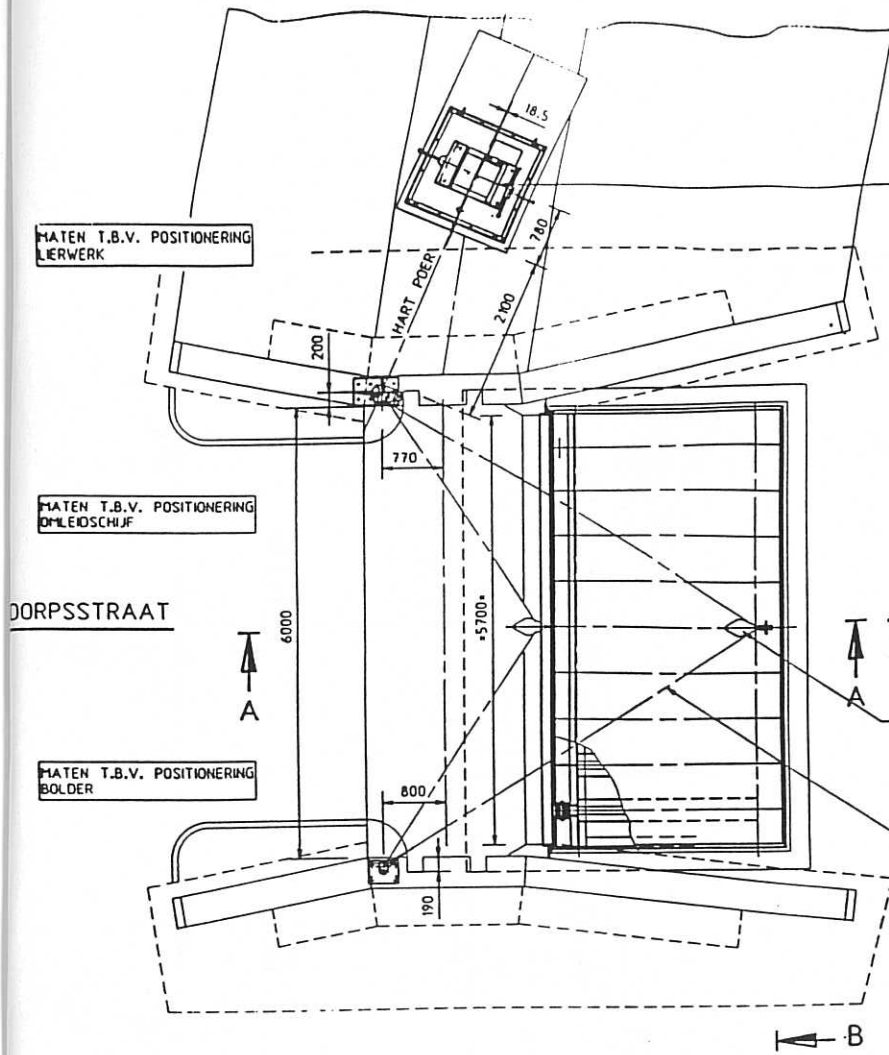

DOORSNEDE B-B

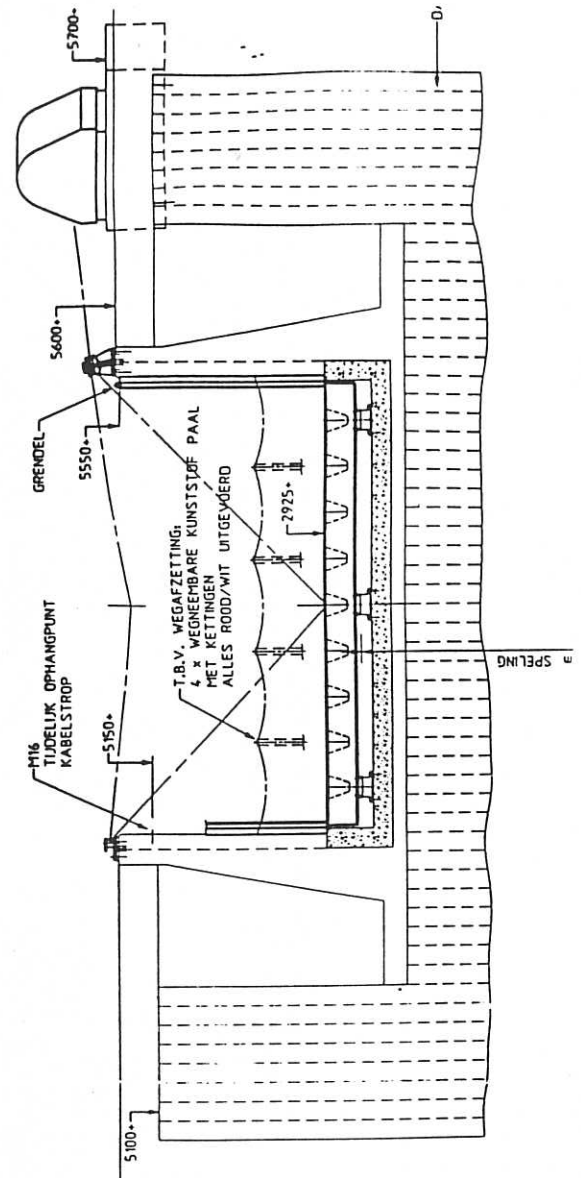

DOORSNEDE A-A

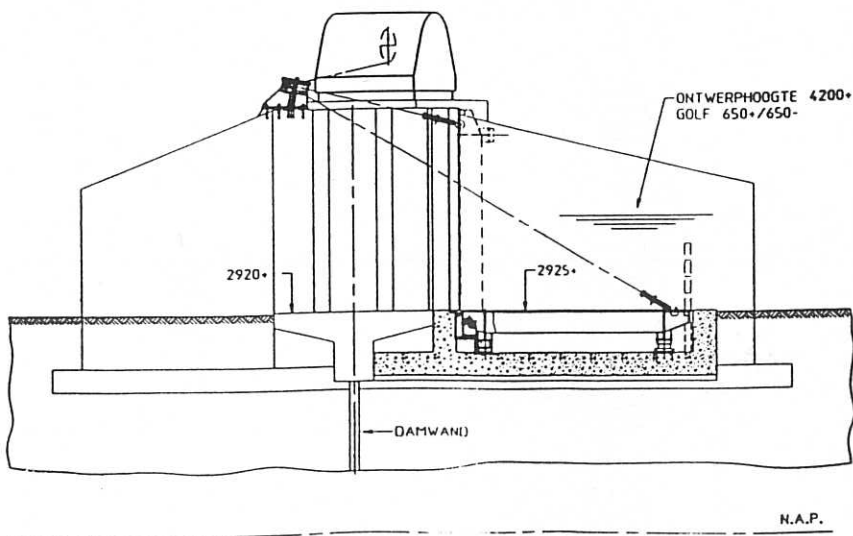

COUPURE

Schaal 1 : 100