




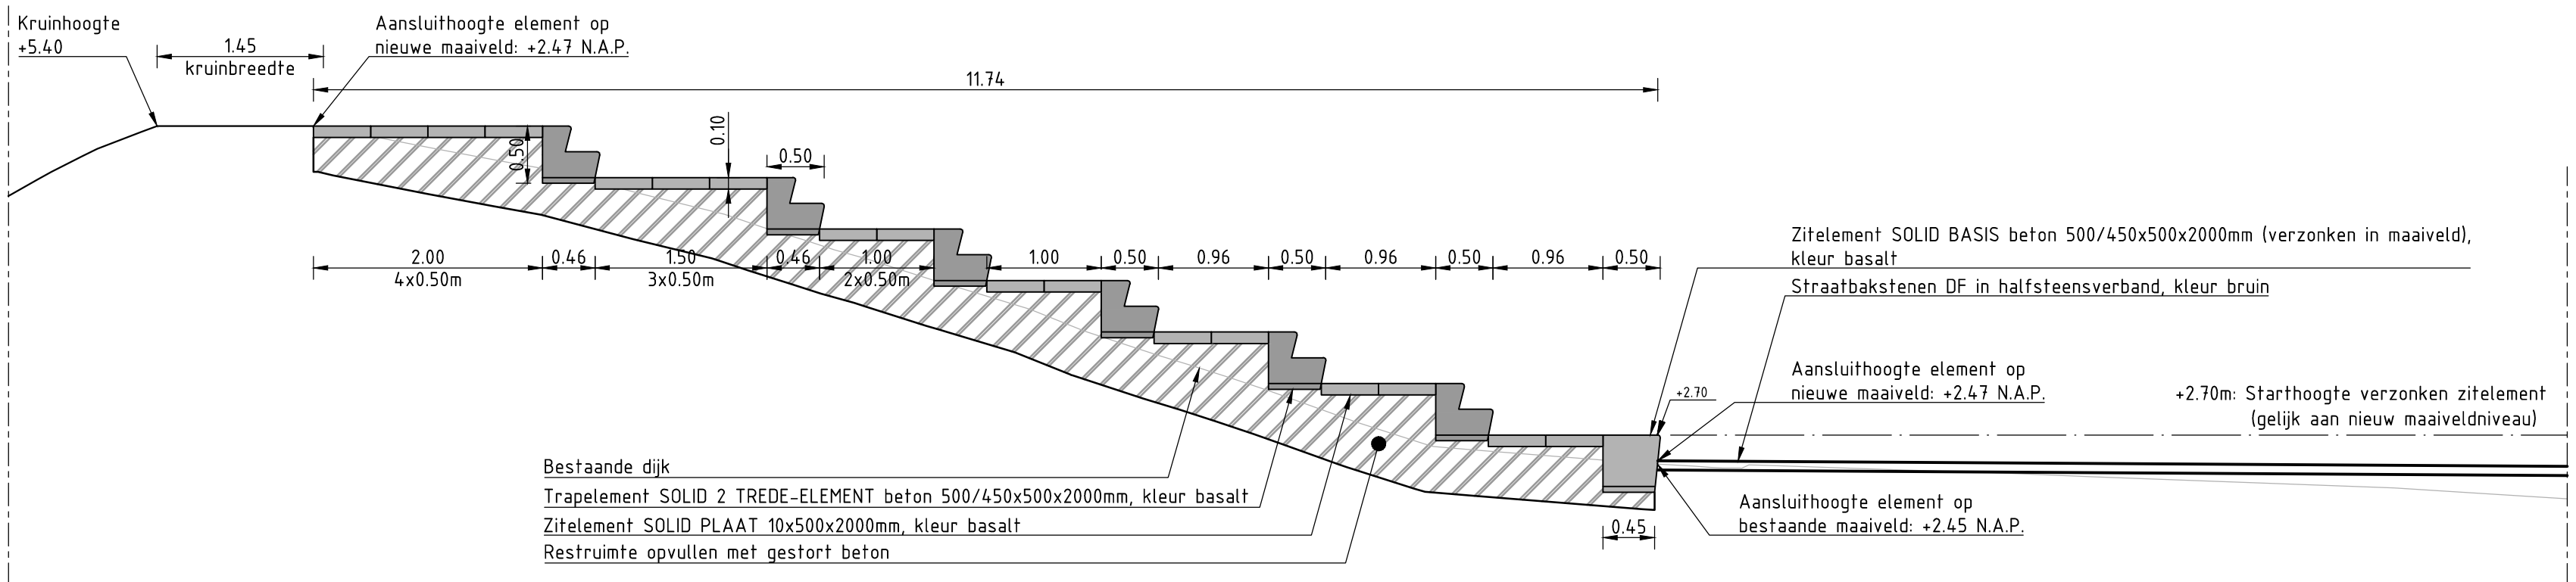


DWARSPROFIEL A-A': TRAPTREDEN TRIBUNE
SCHAAL 1 : 50

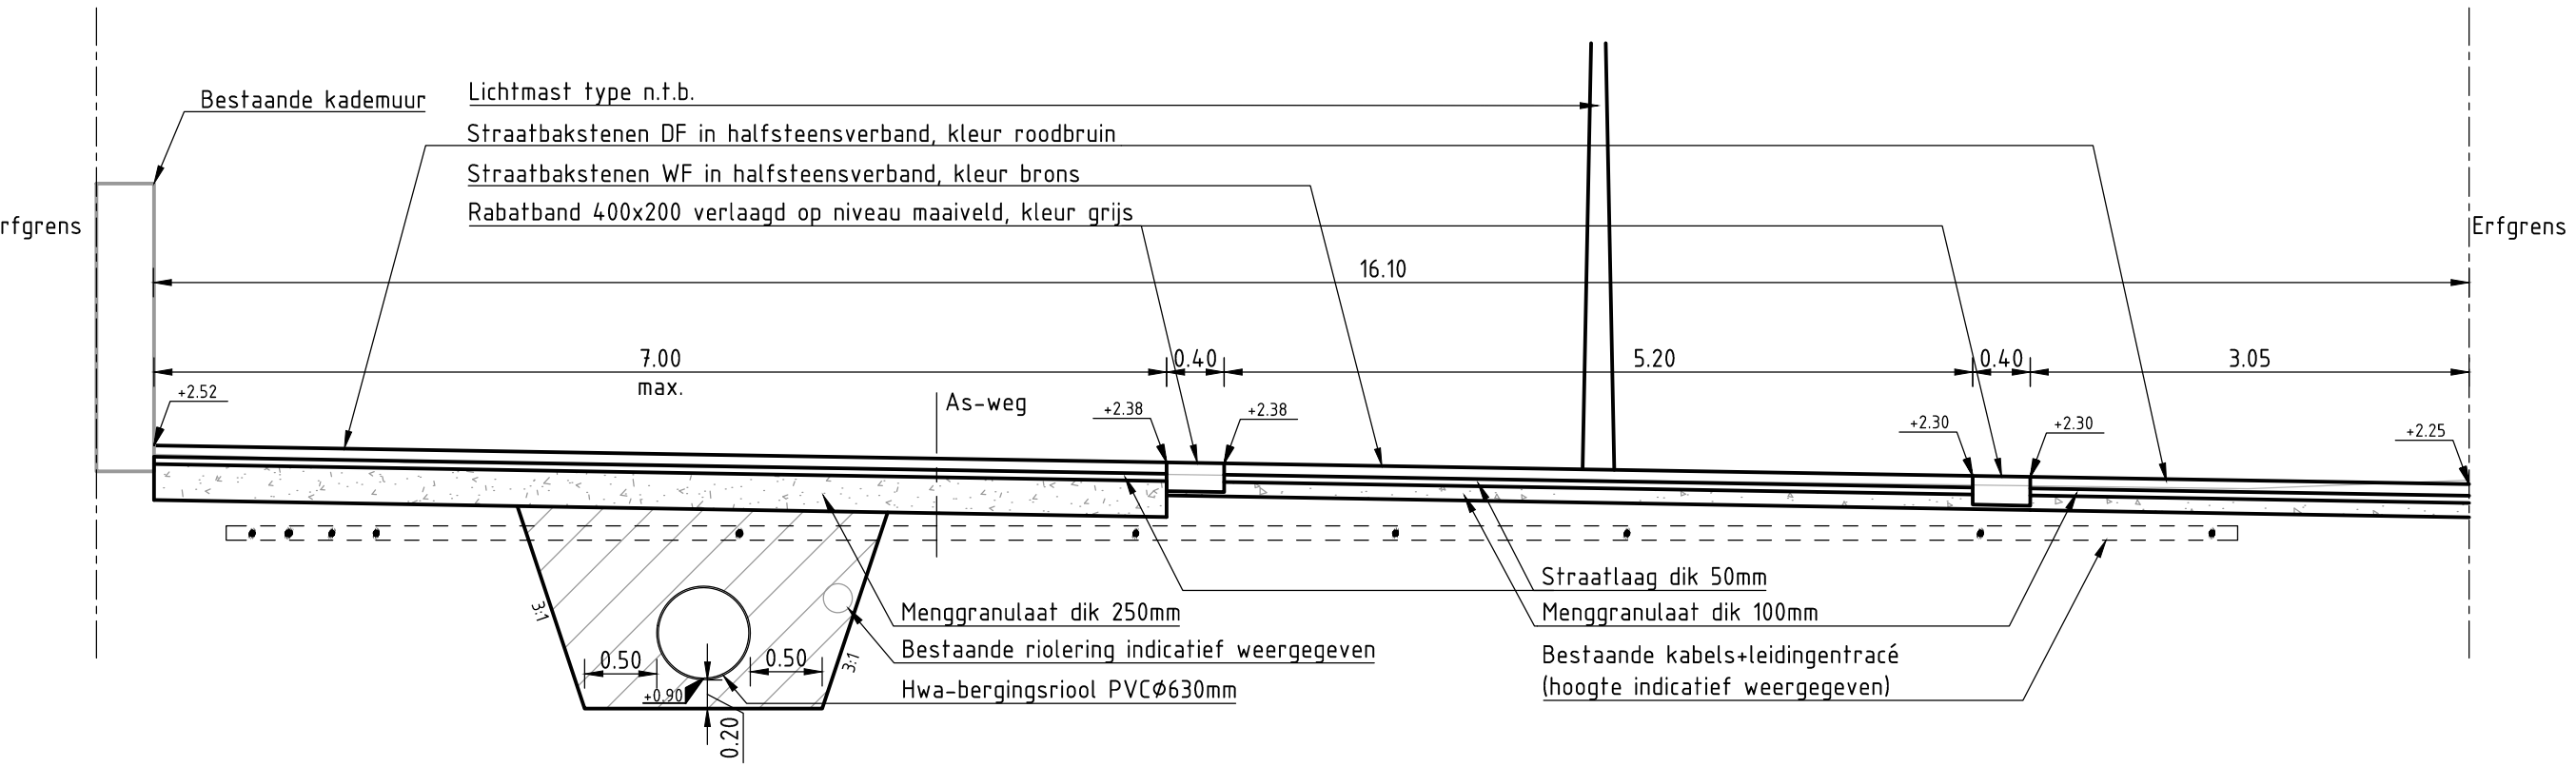


DWARSPROFIEL B-B'
SCHAAL 1 : 50

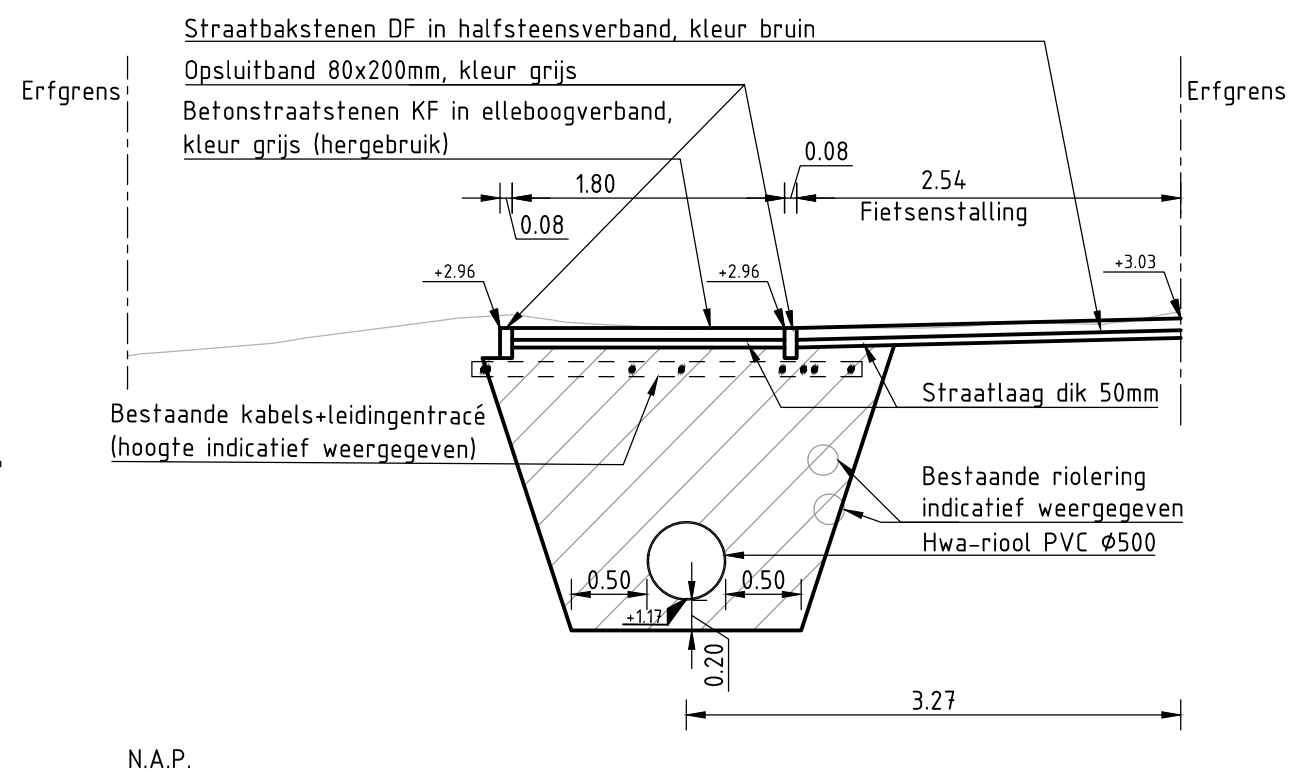


DWARSPROFIEL C-C'
SCHAAL 1 : 50

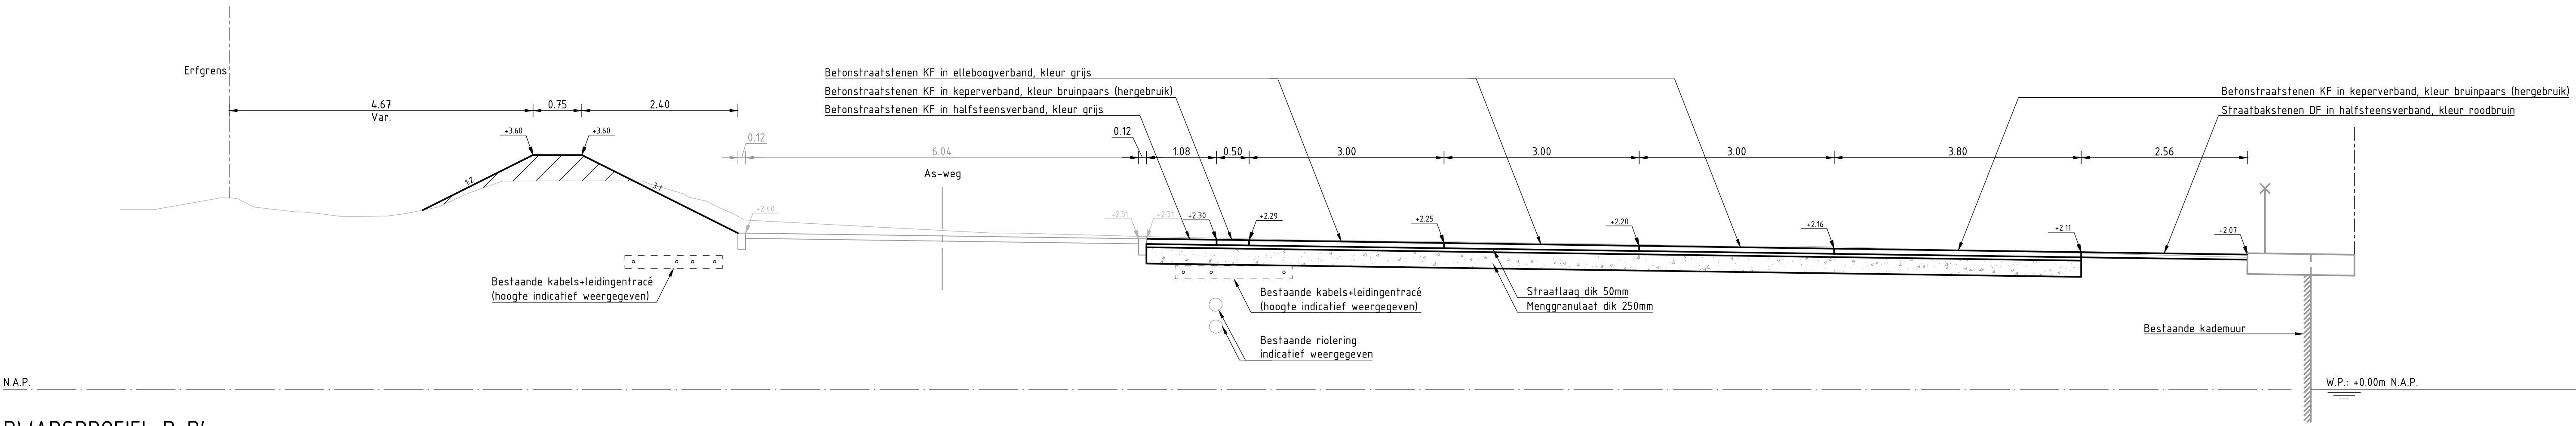

DWARSPROFIEL D-D'
SCHAAL 1 : 50

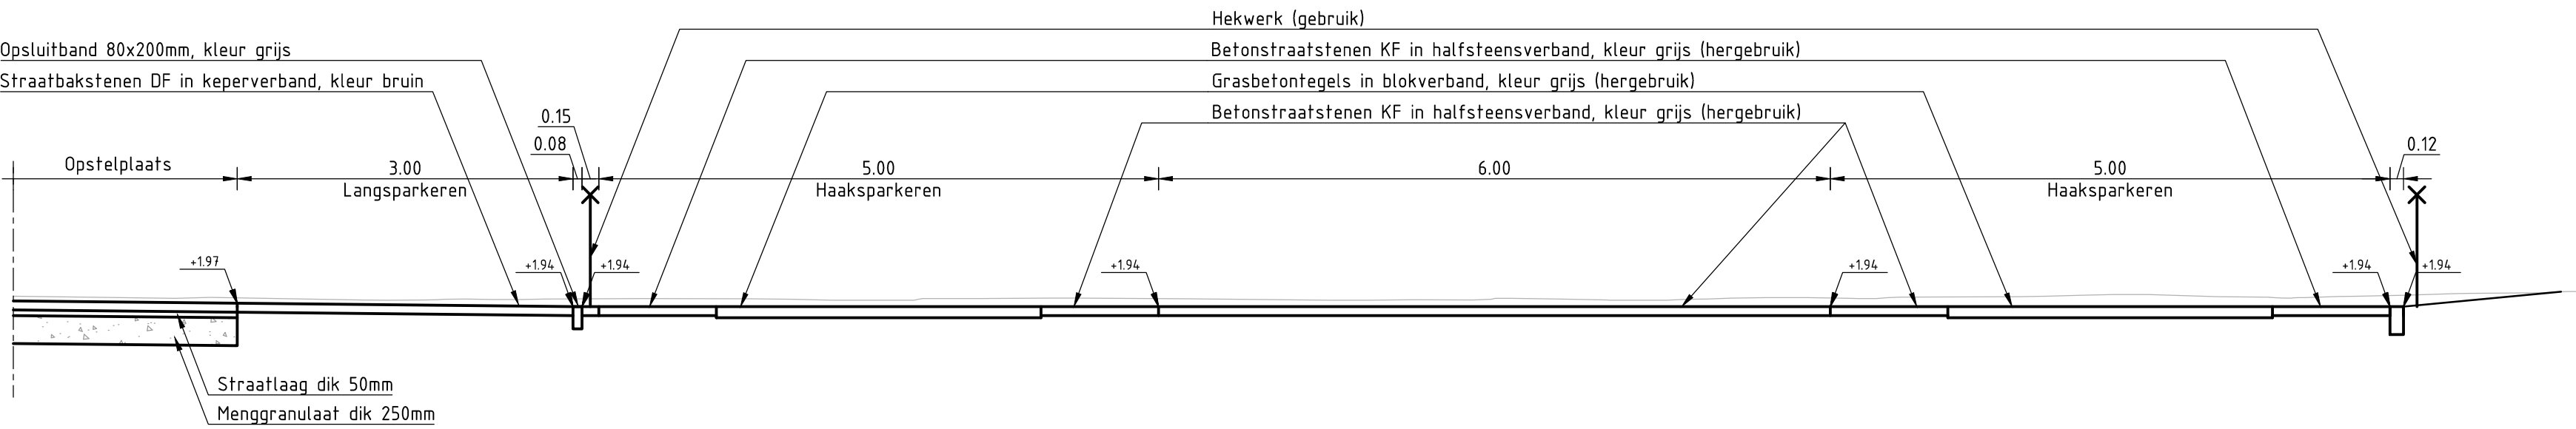

DWARSPROFIEL E-E'
SCHAAL 1 : 50

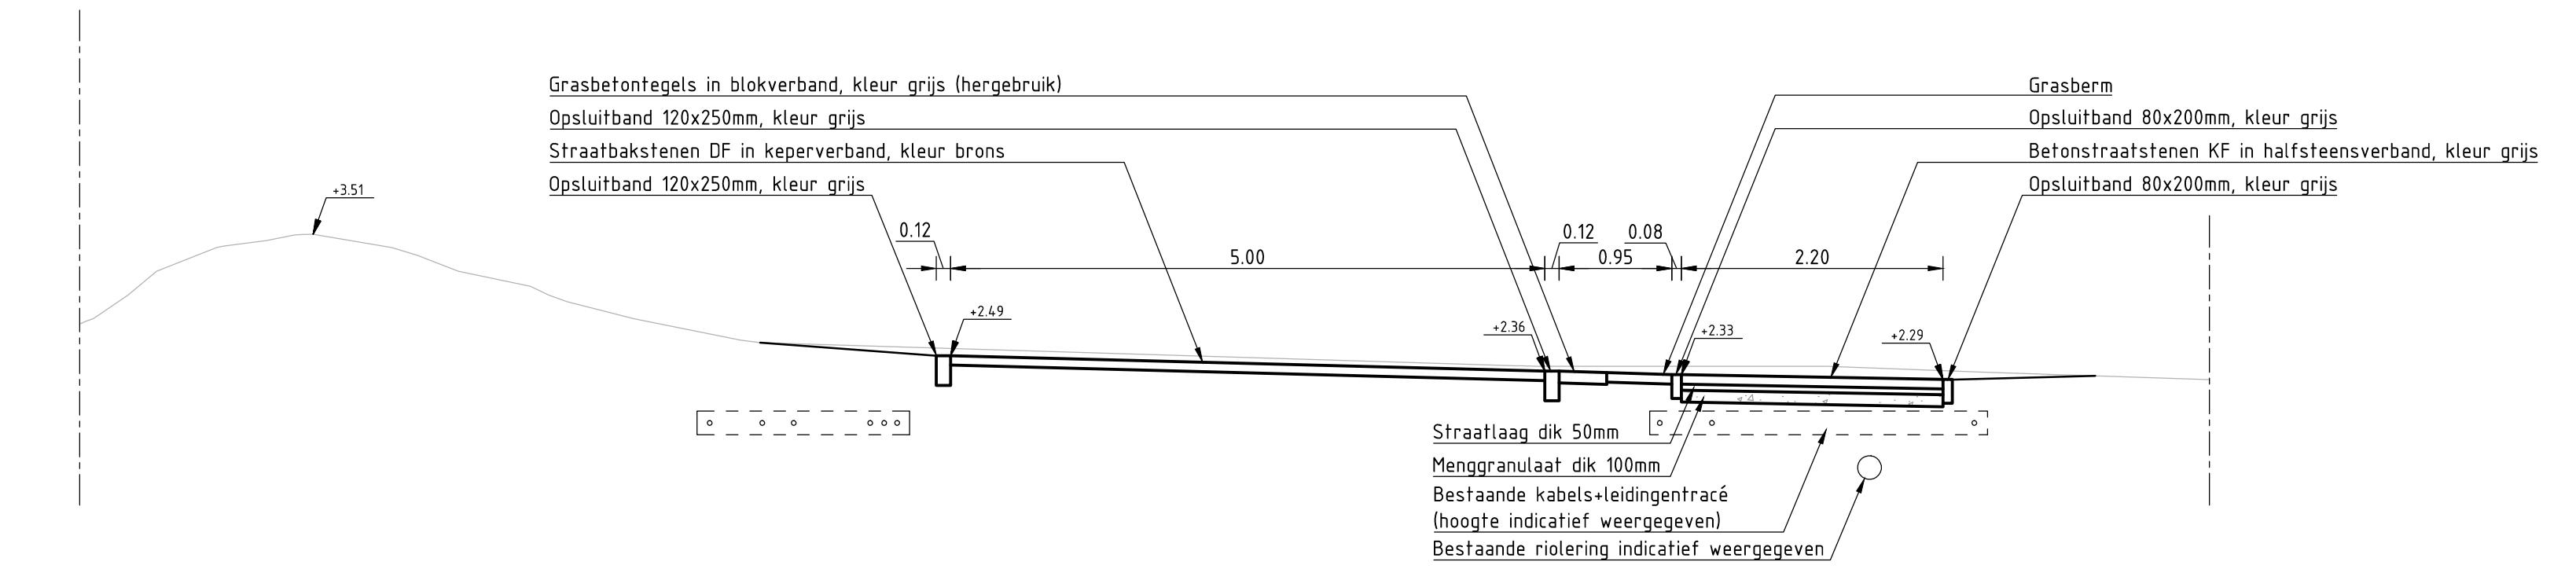

DWARSPROFIEL F-F'
SCHAAL 1 : 50

Hoogteligging kabels en leidingen indicatief weergegeven
Hoogtematen in meters t.o.v. N.A.P.
Maten in meters
Materiaalmaten in millimeters

Voor situatietekeningen zie tek. 275559-S-3-01(01/02)

D0	27-02-2015	DEFINITIEF	EHA
C0	13-02-2015	CONCEPT	EHA
Nr	Datum	Wijziging	Tek

Opdrachtgever	Tekenaar	Schaal
Gemeente Vlieland	E.H. Alt-Taleb	1:50
Projectomschrijving	Projectleider	Formaat
Herinrichting omgeving Veerdam te Vlieland	H.B. Brouwer	594x1260
Tekeningomschrijving	Status	Wijziging
Bestekstekening	DEFINITIEF	D0
Dwarsprofielen nieuwe situatie	www.anteagroup.nl	
Tekeningnummer		
275559-DP-3-0001		

anteagroup