
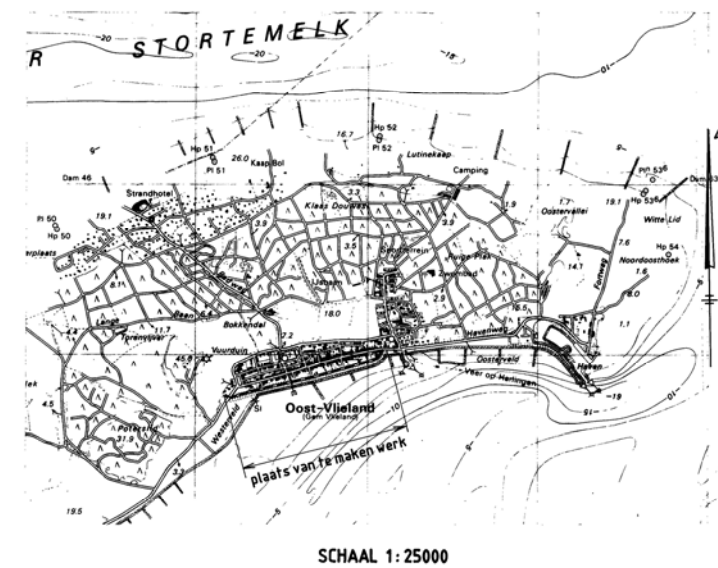
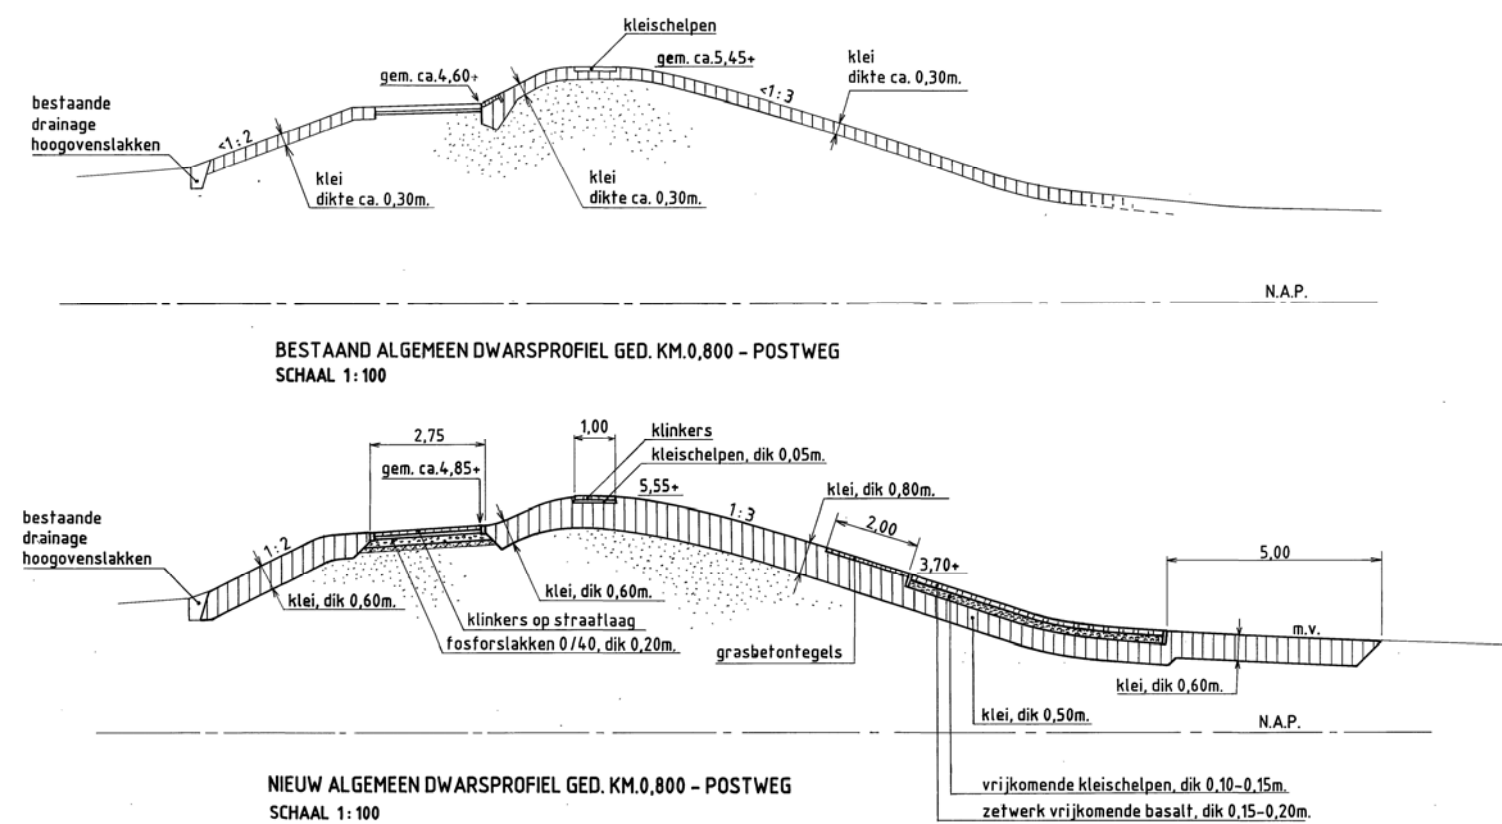
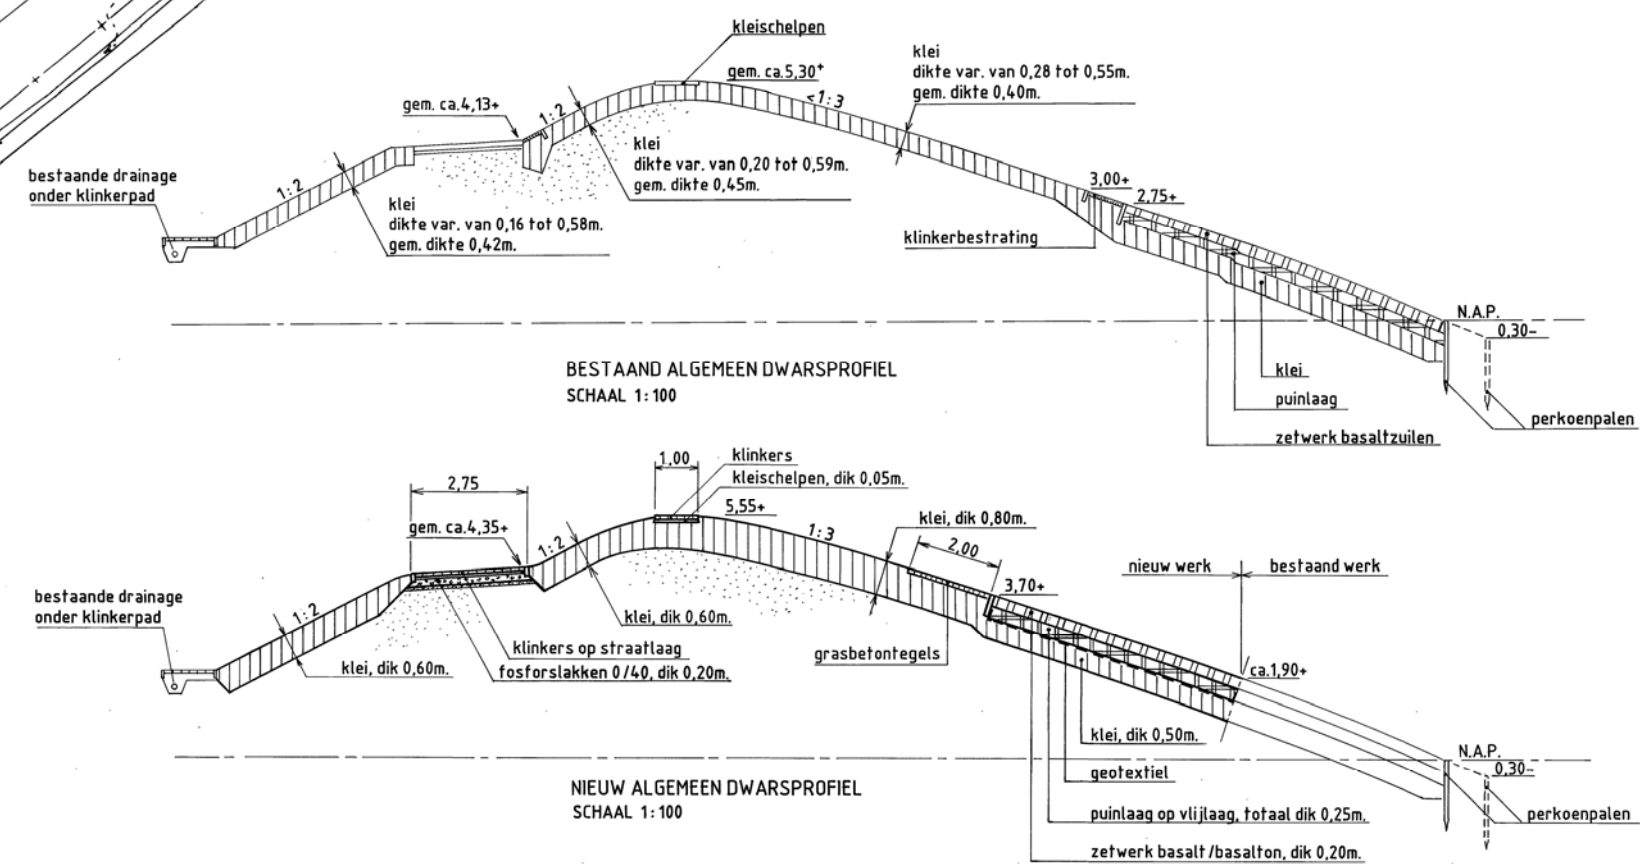


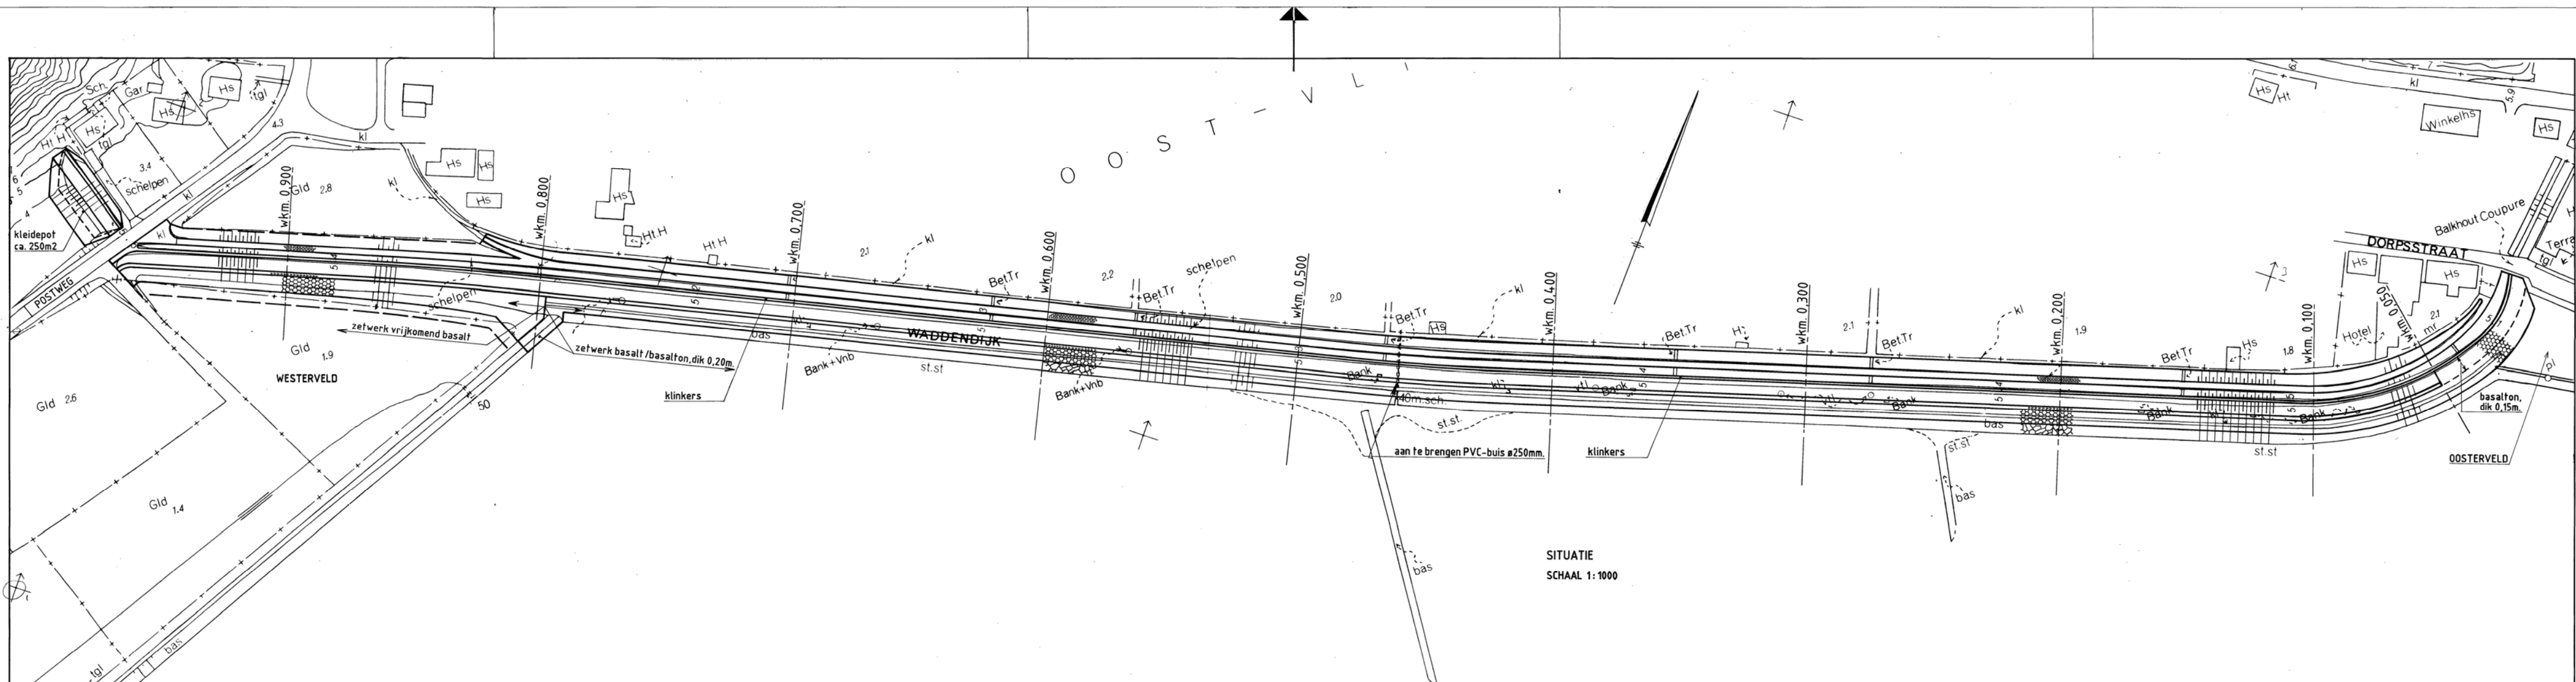

VERKLARING

	bestaand
	nieuw
	grasbetonstenen
	aan te brengen basalt/basalt

A2x2.5 we 94007-2

Ministerie van Verkeer en Waterstaat		Directie Noord-Nederland	
Directoraat-Generaal Rijkswaterstaat			
Vlieland waddenzeedijk		bestek NN-2098	
aanpassing waddenzeedijk			
situatie en dwarsprofielen			
getekend	G.G. Groenendal	d.d.	19-10-94
gecontroleerd	T.J. Nijboer	d.d.	
revisie	J. Swierstra	d.d.	
gewijzigd	A. B.	18-11-94	02-01-95
		in 1 bladen, blad nr. 1	
		A2x2.5 NNDE 1994-65161	

NNDE 1994-65161