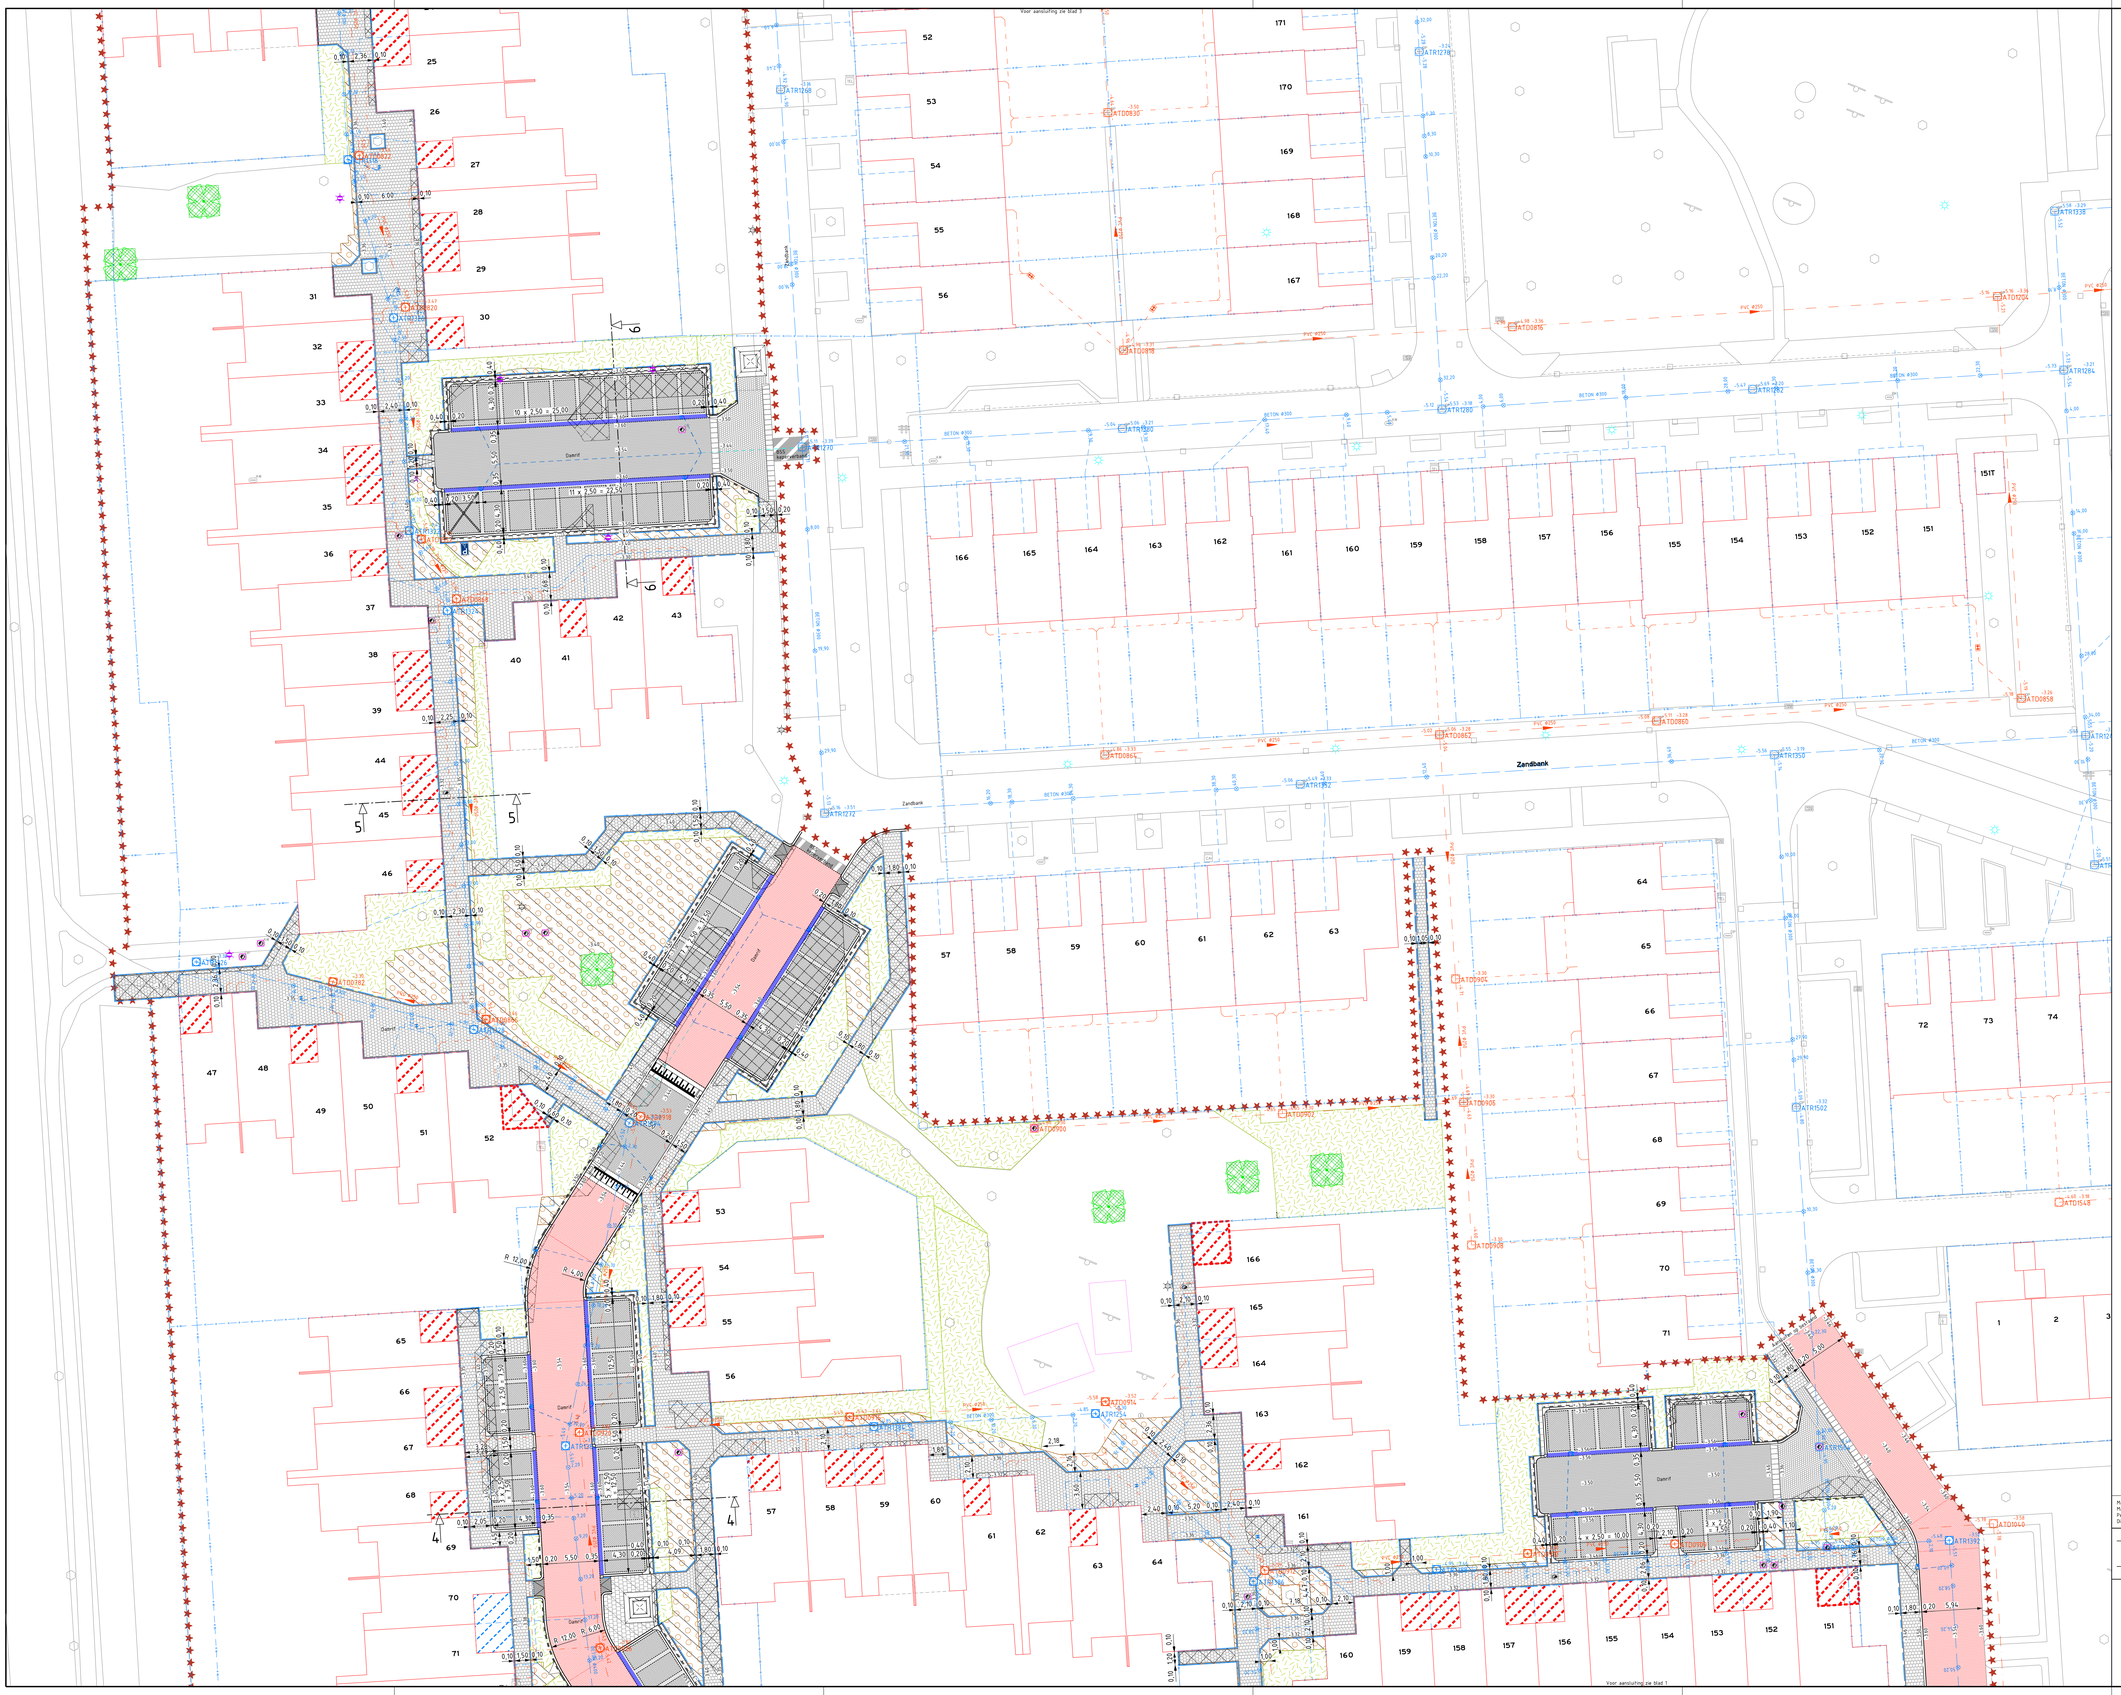

LEGENDA

- Bestaande bebouwing
- Bestaande perceelgrens
- werkgrens
- Bestaande boom
- -3.30 Nieuw aan te leggen hoogte
- 2 2 Profiel locatie
- Aanbrengen tegels 300x300x60 kleur grijs
- Aanbrengen tegels 300x300x80 kleur grijs
- Aanbrengen betonklinkers keiformaat kaperverband kleur edelantraciet
- Aanbrengen betonklinkers keiformaat kaperverband kleur rood
- Aanbrengen betonklinkers keiformaat ellebogverband kleur antraciet (P-vakken matjes)
- Aanbrengen betonklinkers dikformaat halfsteensverband kleur edelgrijs (P-vakken omranding)
- Aanbrengen BSS dikformaat halfsteenlsverband grijs MVA-oprittjes
- Aanbrengen dubbelklinkers halfsteensverband kleur grijs
- Aanbrengen tegels 300x300x60 kleur grijs, op kosten centrada
- Herstraten verharding, voor soort zie situatie
- Aanbrengen molgoot 5 strekken dikformaat BSS
- Materiaalgrens
- Aanbrengen opsluitband 100x200 mm
- Aanbrengen opsluitband 100x200 mm, gesteld in de beton
- Aanbrengen trottoirband 180/200x250 mm
- Aanbrengen trottoirband 180/200x250 mm, gesteld in de beton
- Aanbrengen uitstapvegels 400x600x60 mm
- Aanbrengen trapelementen Struyk Verwo 600x160x500 en 600x160x1000 mm
- Aanbrengen L-keerwand beton
- Bestaand DWA riool
- Bestaand RWA riool
- Aanbrengen kolken verzamelleiding Ø 160 mm (grijs)
- Aanbrengen manhelbuis ff3+ toekomstige laadpalen
- Aanbrengen trottoirkolk met kolkaansluiting PVC Ø125 mm (grijs)
- Aanbrengen straatkolk met kolkaansluiting PVC Ø125 mm (grijs)
- Op hoogte te stellen straatpot (drain, water, gas) aanbrengen rechthoekige betonnen rand
- Op hoogte te stellen brandkraan aanbrengen rechthoekige betonnen rand
- Op hoogte brengen bestaande RWA putafdekking
- Op hoogte brengen bestaande VWA putafdekking
- Aanbrengen grondstuk met uitneembare paal
- Aanbrengen vaste paal
- Aanbrengen inritstukken 500x600x350
- Aanbrengen gestrate drempel
- Aanbrengen drempel markering kleur wit
- Bestaande te handhaven lichtmast
- Door derden te plaatsen lichtmast
- Door derden te verplaatsen ondergrondse container
- Ontgraven grond en aanbrengen nieuw zandcunet van 500 mm onder toekomstige maaiveldhoogte
- Ontgraven zand en aanbrengen teelaarde laagdikte 500 mm onder toekomstige maaiveldhoogte en inzaaien
- Grond ontgraven 50 cm en aanvullen met teelaarde 50 cm en egaliseren. Onderlaag cunet tussiptten
- Door te spitten boomplantgat 9m3
- Door derden aan te brengen boom
- Aanbrengen vrijgekomen verkeersbord E06 met flespaal

Maten in meters, tenzij anders vermeld
Materiaalnaten in mm, tenzij anders vermeld
Peilmaten in meters t.o.v. N.A.P., tenzij anders vermeld
Diameters in mm, tenzij anders vermeld

Projectnummer	Documentsoort	Bestekkenmer	Bestandsnaam	Tekeningnummer	Status
1220700	Verhardingen	24-015	122-002-00019.dgn	122-002-00019	Definitief
Schaal	Formaat	Blad	van	Tekenaar	Versie	Door mkoevoet
1:200	A0	2	4	fweijen		Datum 10-09-24

gemeente Lelystad

GO Damrif
Aanbrengen nieuwe verharding
–
–

Gemeente Lelystad | Afdeling ggo | Stadhuisplein 2 | Postbus 91 | 8200 AB Lelystad | T. 0320 | www.lelystad.nl