

Symbolen

Nieuw te plaatsen lichtmast

Paaltopmast met de oude aansluiting van Liander

Paaltopmast met nieuwe CAM module

Mast met uithouder

Mast met koffer

Wandarmatuur

Bestaande lichtmast

Paaltopmast

Paaltopmast

Mast met uithouder

Mast met koffer

Wandarmatuur

Te verwijderen / verplaatsen lichtmast

Paaltopmast

Mast met uithouder

Mast met uithouder

Wandarmatuur

Verplaatsen

Vervangen lichtmast

Overige symbolen

Noordpijl

Abri

Straatvoedingpunt

Stand armatuur

Lichtmast reclame

ANWB mast

Composities

Compositienr en omschrijving


1-11-311	Damrif Valmont 4m PT 100.C.107 D KFK-L2WG5-IJS-Code7-3000K-1600LM-11.9W
1-03-004	Damrif Valmont 3.5m PT 100.B.042 E Industria 2000 PLL36W
0-00-007	Damrif Wandarmatuur Industria 2015 PLL 24W

OPMERKINGEN TI-OVL
Het bestaande Liandernet wordt gehandhaafd
Wandarmaturen demonteren en vervangen door lichtmast 4m

Bladindeling

Bladnr-formaat en omschrijving

Blad 1-A2	Verklaring symboliek en coderingen
Blad 2-A0	Bovenaanzicht situatie
Blad 3-A0	Bovenaanzicht situatie
Blad 4-A0	Bovenaanzicht situatie

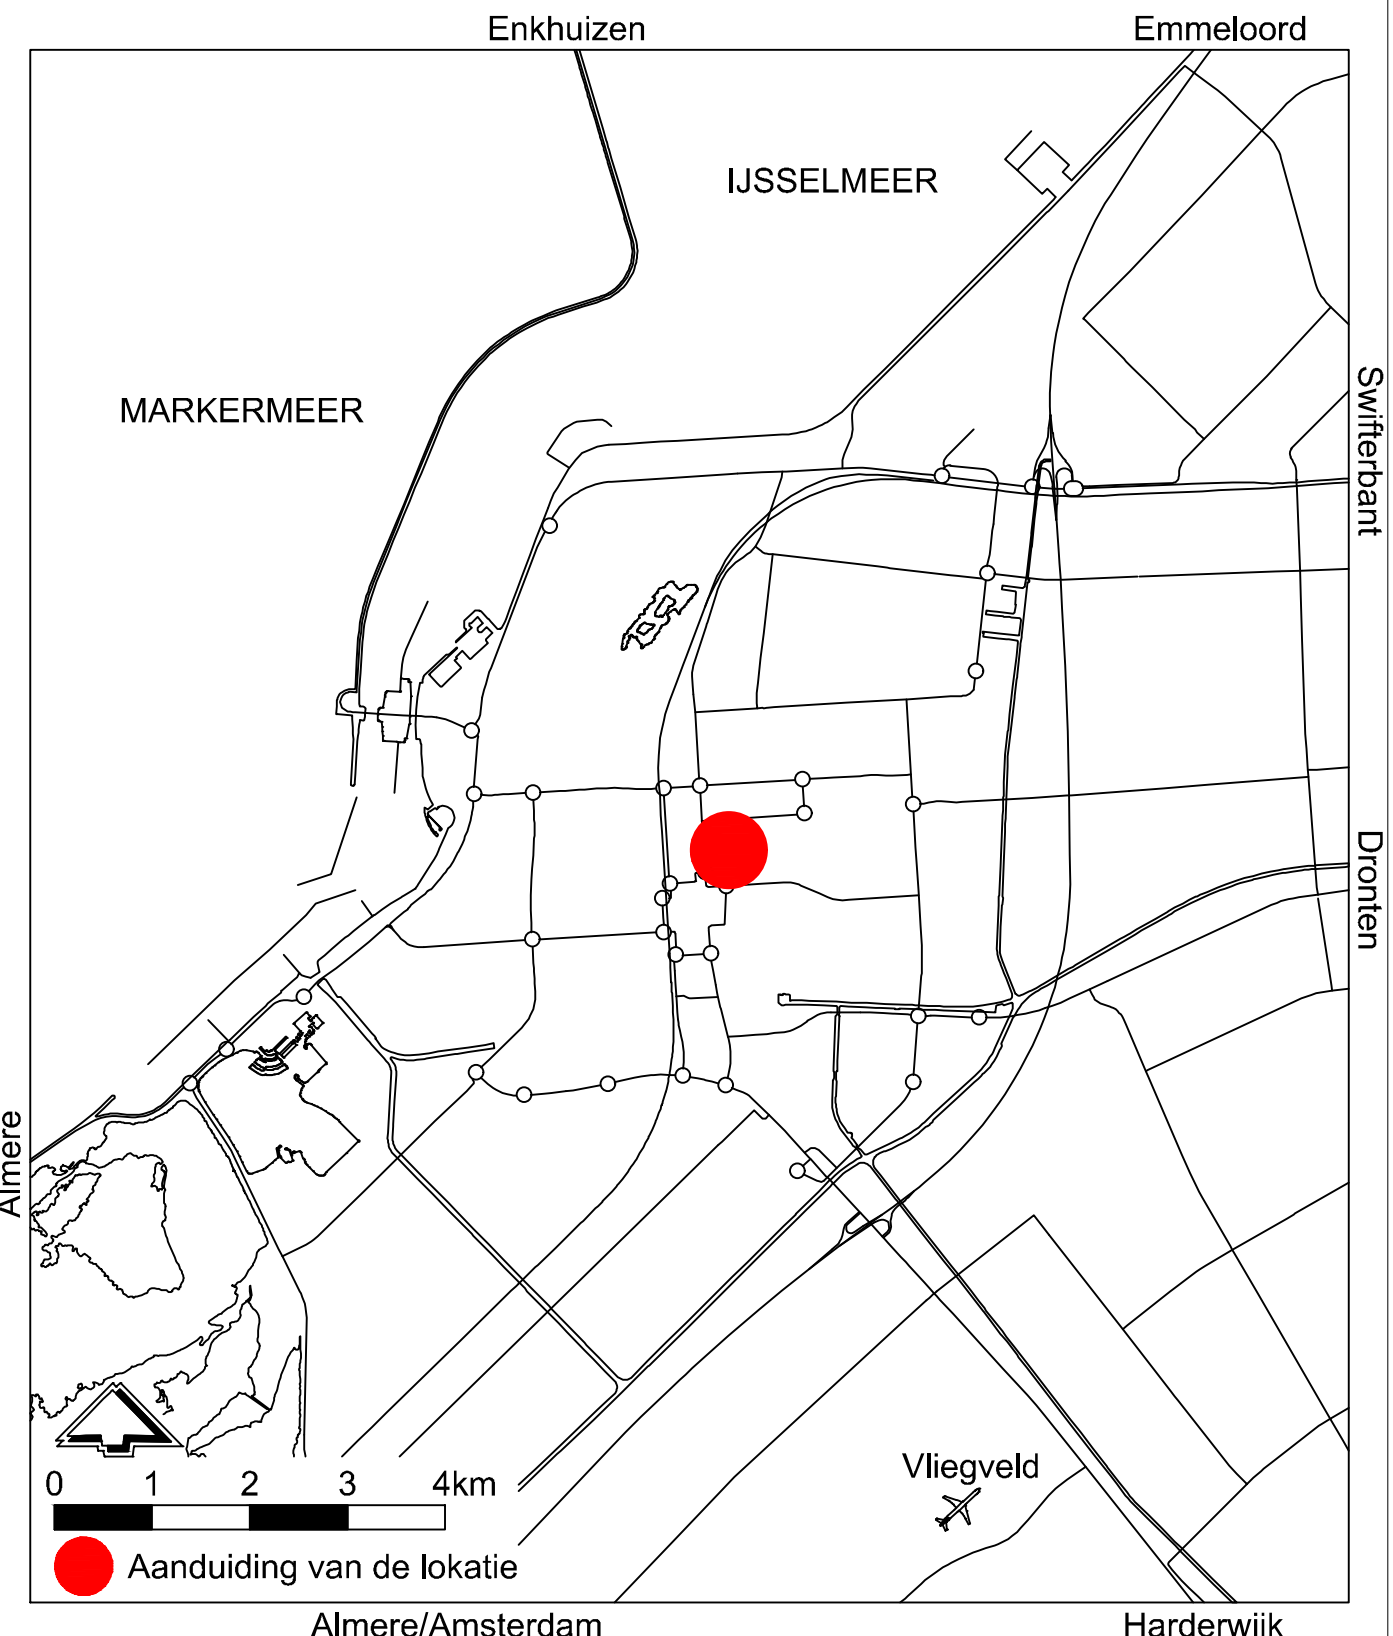

Kabels (eigen net)

Bestaande kabel

Nieuw te leggen kabel

Te verwijderen kabel

Kabels (Liander net)

Bestaande kabel

Nieuw te leggen kabel

Te verwijderen kabel

Mantelbuizen

Bestaande mantelbuis

Nieuw te leggen mantelbuis

Nieuw te leggen mantelbuis d.m.v. boring

Te verwijderen mantelbuis

Splitsmof

Verbindingsmof

Eindmof

Coderingen

Aktie nummer

Lichtmast code

Lichtmast code hernummeren

Avond / nacht

Fase aanduiding

Lichtmast compositie

Lichtmast wordt gevoed uit deze mast

Lichtmast wordt gevoed uit een groep van strvp

In- uit, doortikker

Zekeringwaarde

Primaire aansluiting

Projectnummer	Documentsoort	Besteknummer	Bestandsnaam	Tekeningnummer	Status
P1220700	OVL	n.v.t.	2005-0-OVL	T01	DO
Schaal	Formaat	Blad van	Tekenaar	Versie	Door M. Dijkstra
n.v.t.	A2	1 4	WH	3.0	Datum 22-01-2023

Groot onderhoud
Damrif

Openbare verlichting
Verklaring symboliek en coderingen