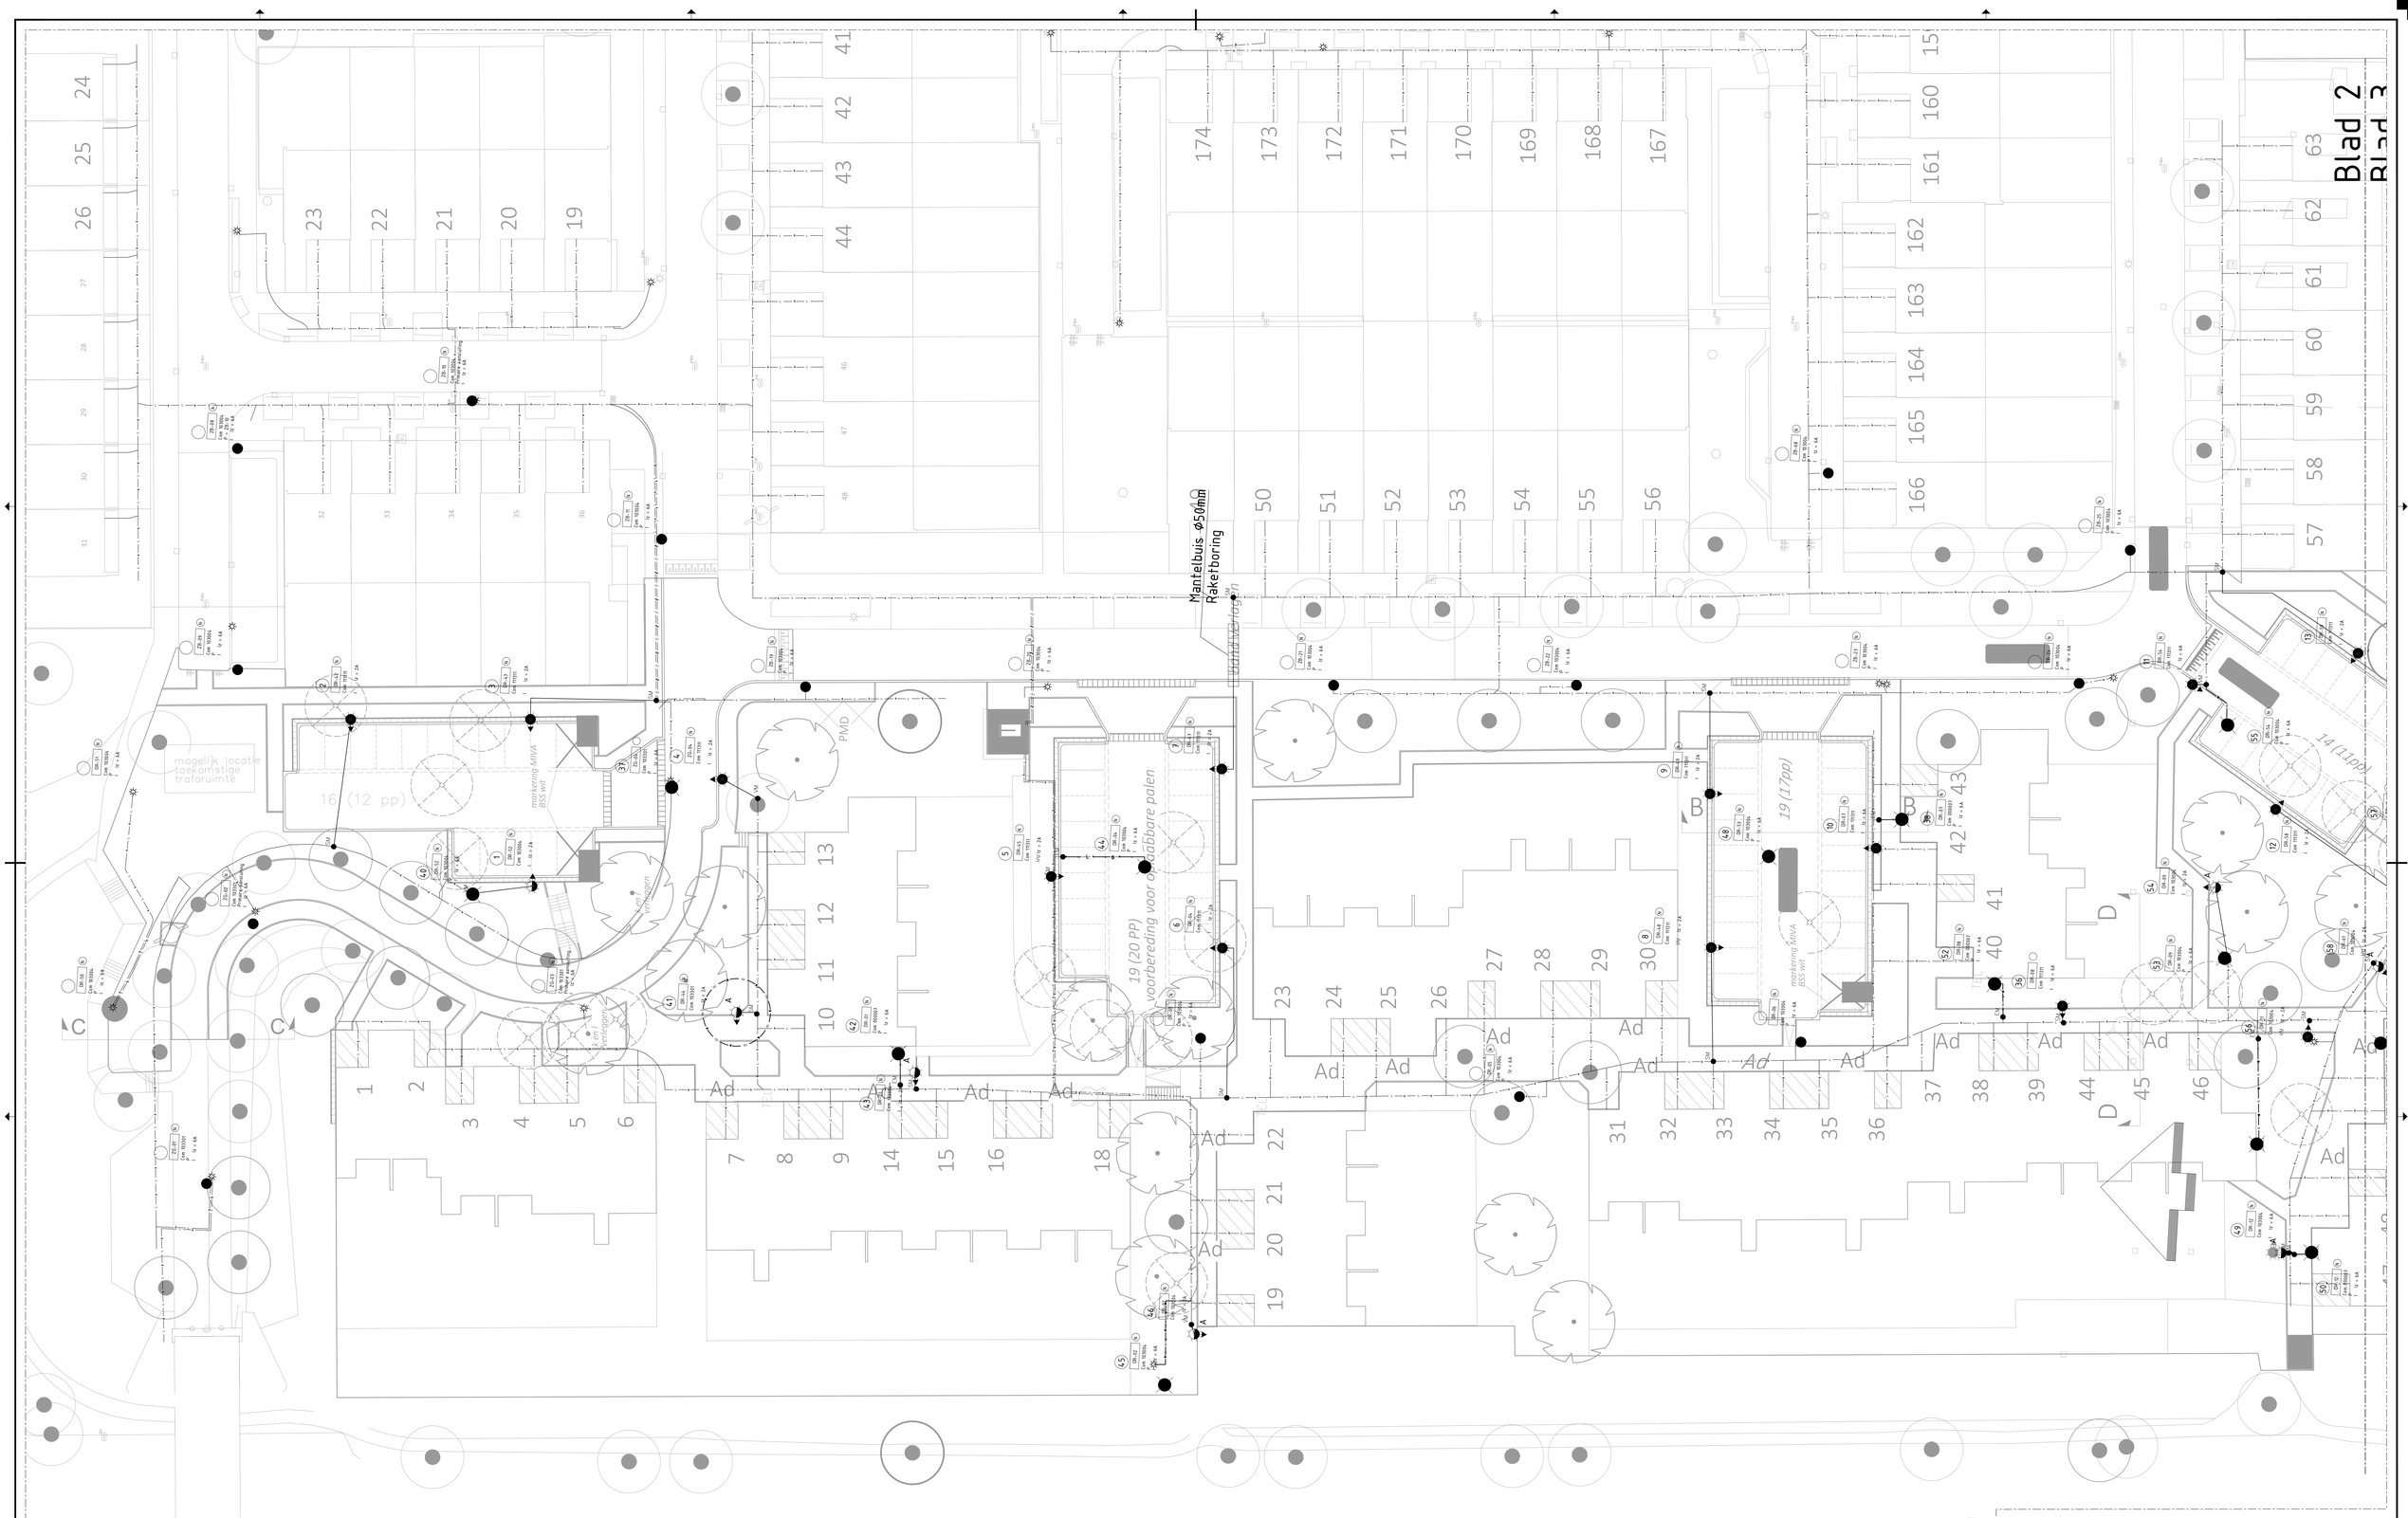

BOVENAANZICHT SITUATIE

SCHAAL 1 : 500

Projectnummer	Documentsoort	Bestelnummer	Bestandsnaam	Tekeningnummer	Status
P1220700	OVL	n.v.t.	2005-0-OVL	T01	DO
Schaal	Formaat	Blad van	Tekenaar	Versie	Door M. Dijkstra
1:200	A0	2 4	WH	4.0	Datum 27-05-2024

gemeente Lelystad

Groot onderhoud

Damrif

Openbare verlichting

Bovenaanzicht

Gemeente Lelystad Afdeling BIP-T|Stadhuisplein 2 | Postbus 91 | 8200 AB Lelystad | 14 0320 | www.lelystad.nl