


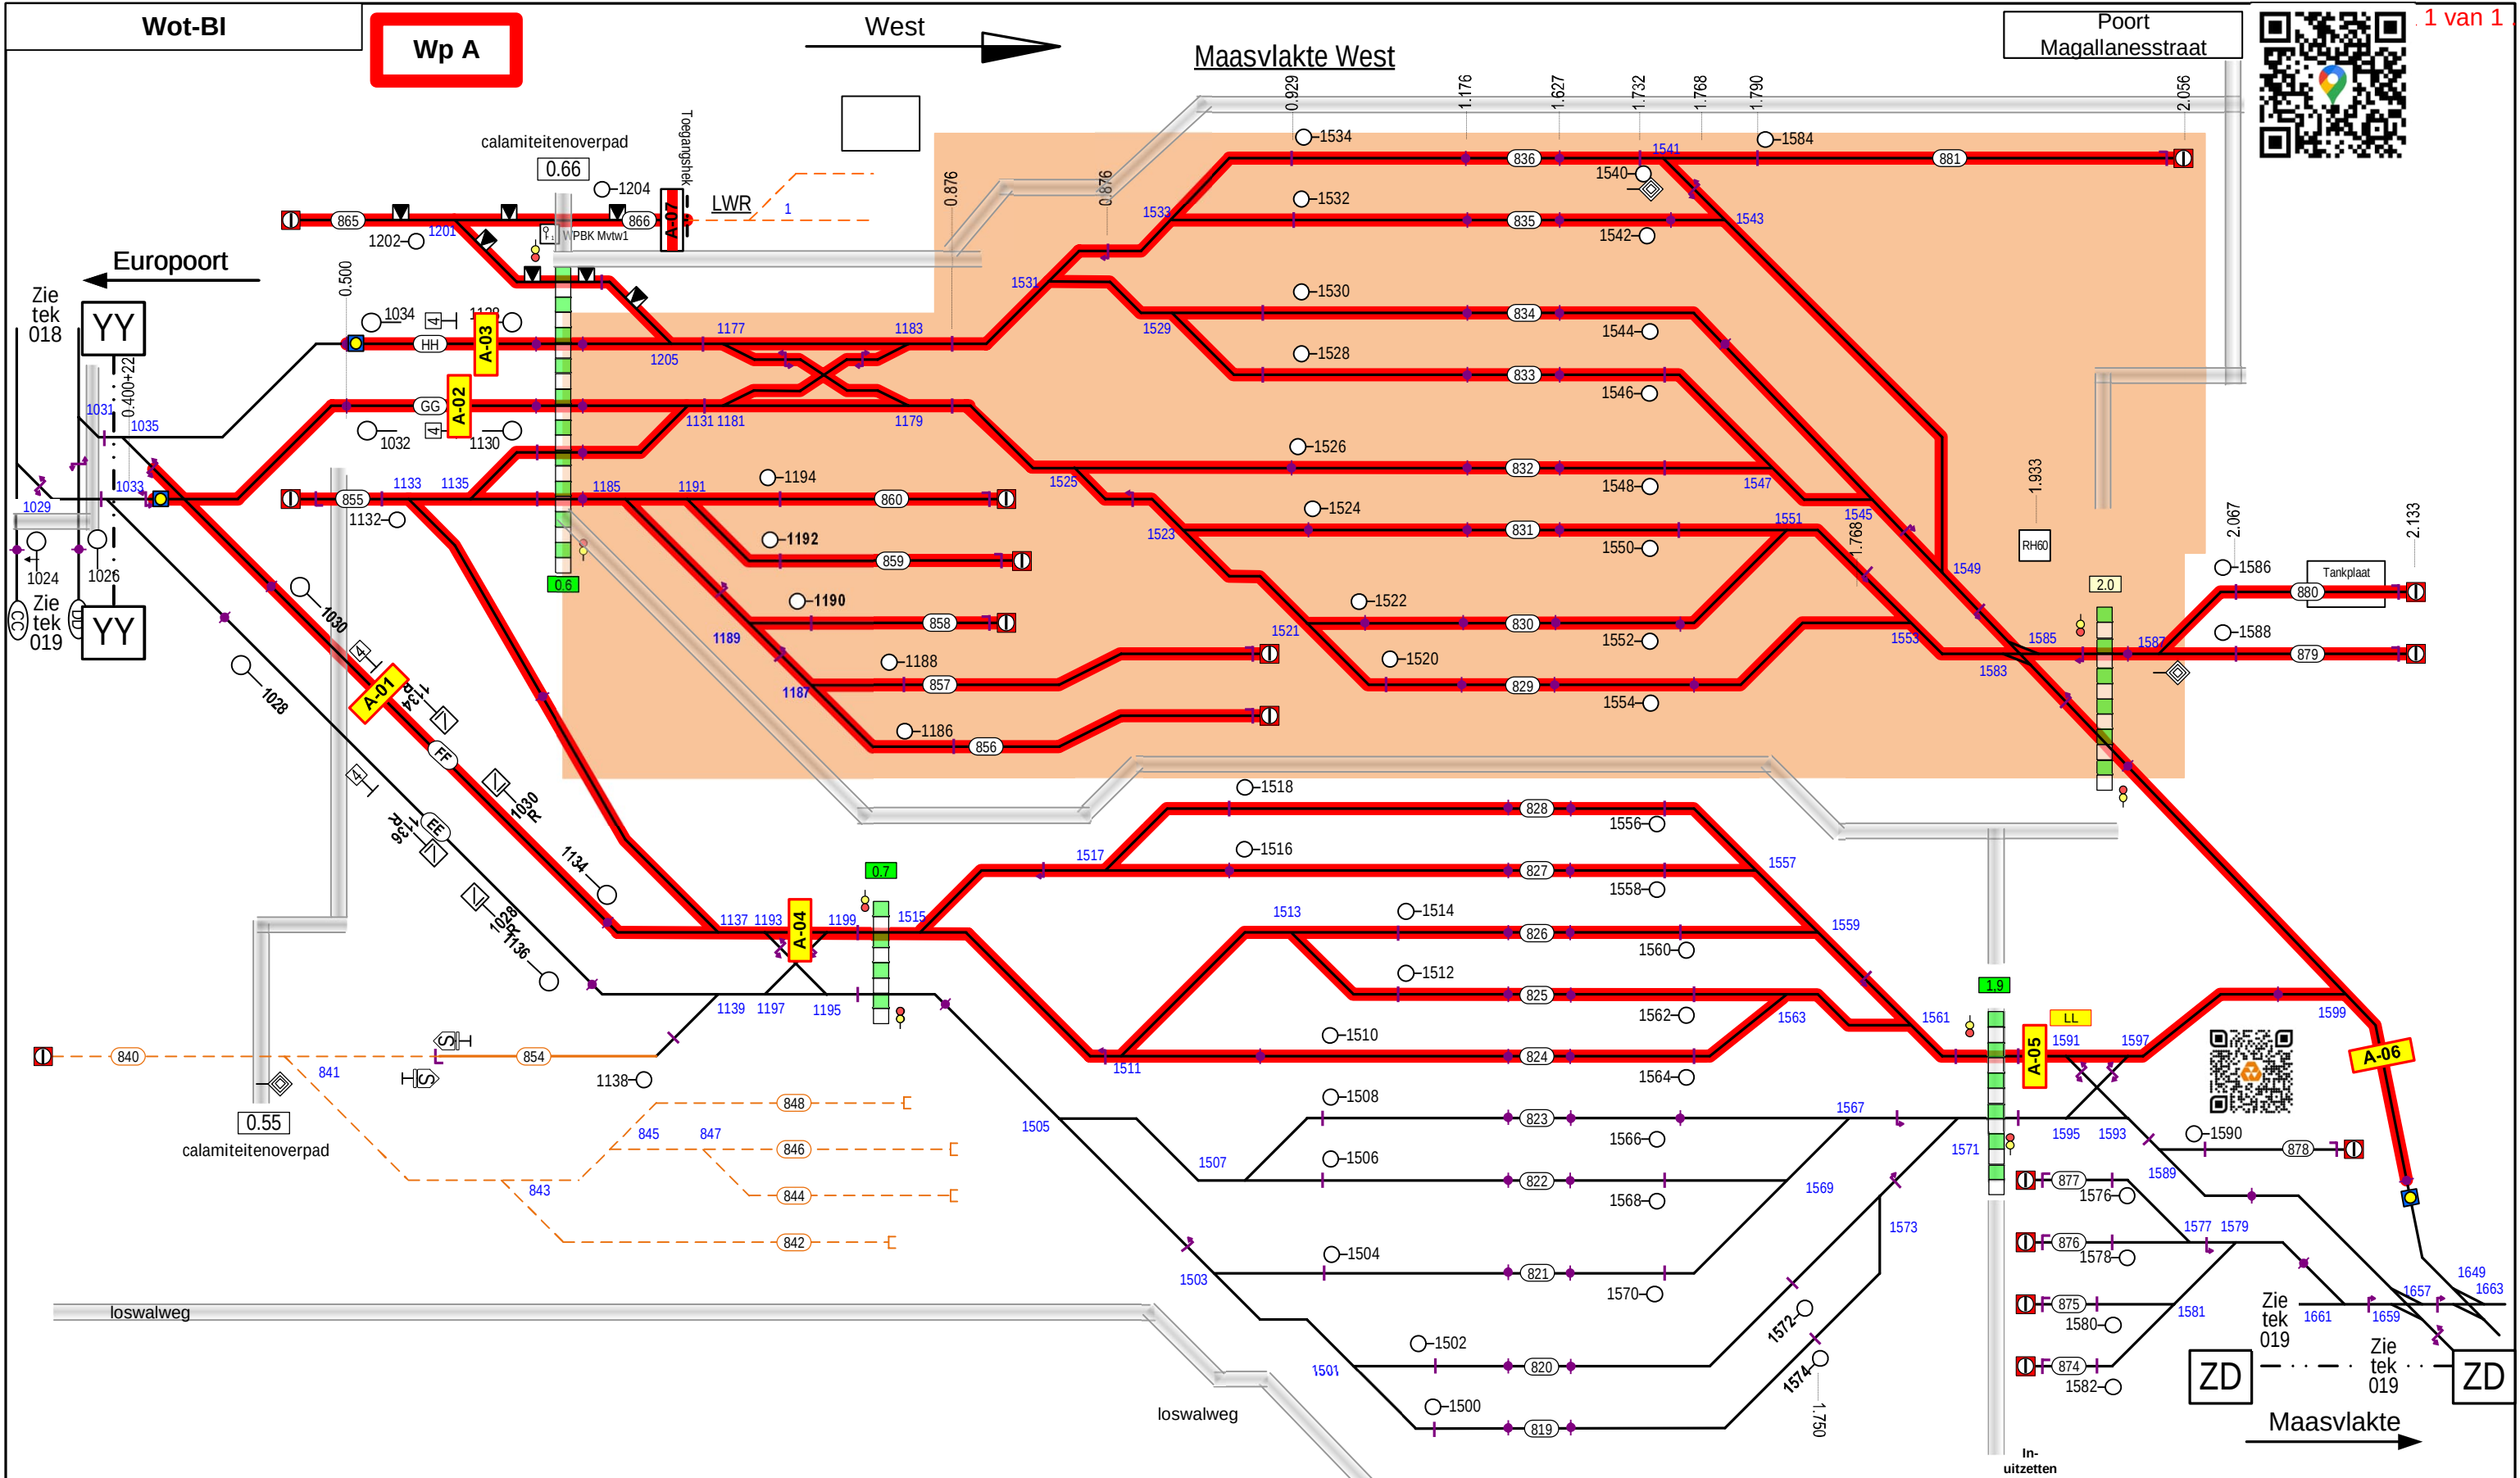

Legenda werklocaties:

1	Brandweeroefening		Scheidt & Bachman overweg, let op in-uitzet procedure
			Hoge attentiewaarde.
			In-/uitzetplaats.
			ZKL die genoemd is in de WBI bij de werkplek.
			Begin / Einde buitendienststelling. Stop, bel LWB.
			Wisselsturing, linksleidend of rechtsleidend.
			Wisselklem, linksleidend of rechtsleidend.
			Sein 513. Stop, bel LWB / LLV.

De WOT/Beeldinstructie is ter verduidelijking,
De WBI blijft het leidend Document.

CONTRACTGEBIED:			DEZE TEKENING IS GEBASEERD OP OBE:		
Zee - Zevenaar					
GETEKEND	NAAM	DATUM	Brda-Mvt blad 17D Brda-Mvt blad 17E		
	PCM	01-10-23			
GOEDGEKEURD		SB	01-11-23		



VolkerRail

TEKENINGNUMMER:
019A

WBI 0090020-B
Woensdag 25 September 2024

WERKPLEK	BUITENDIENSTSTELLINGSTIJD
A	08:30 – 12:00 uur

Op Empl rijden iom met LWB
Bediende stoptonende seinen
passeren na toestemming LWB
STOP! Let op Wisselstand!