


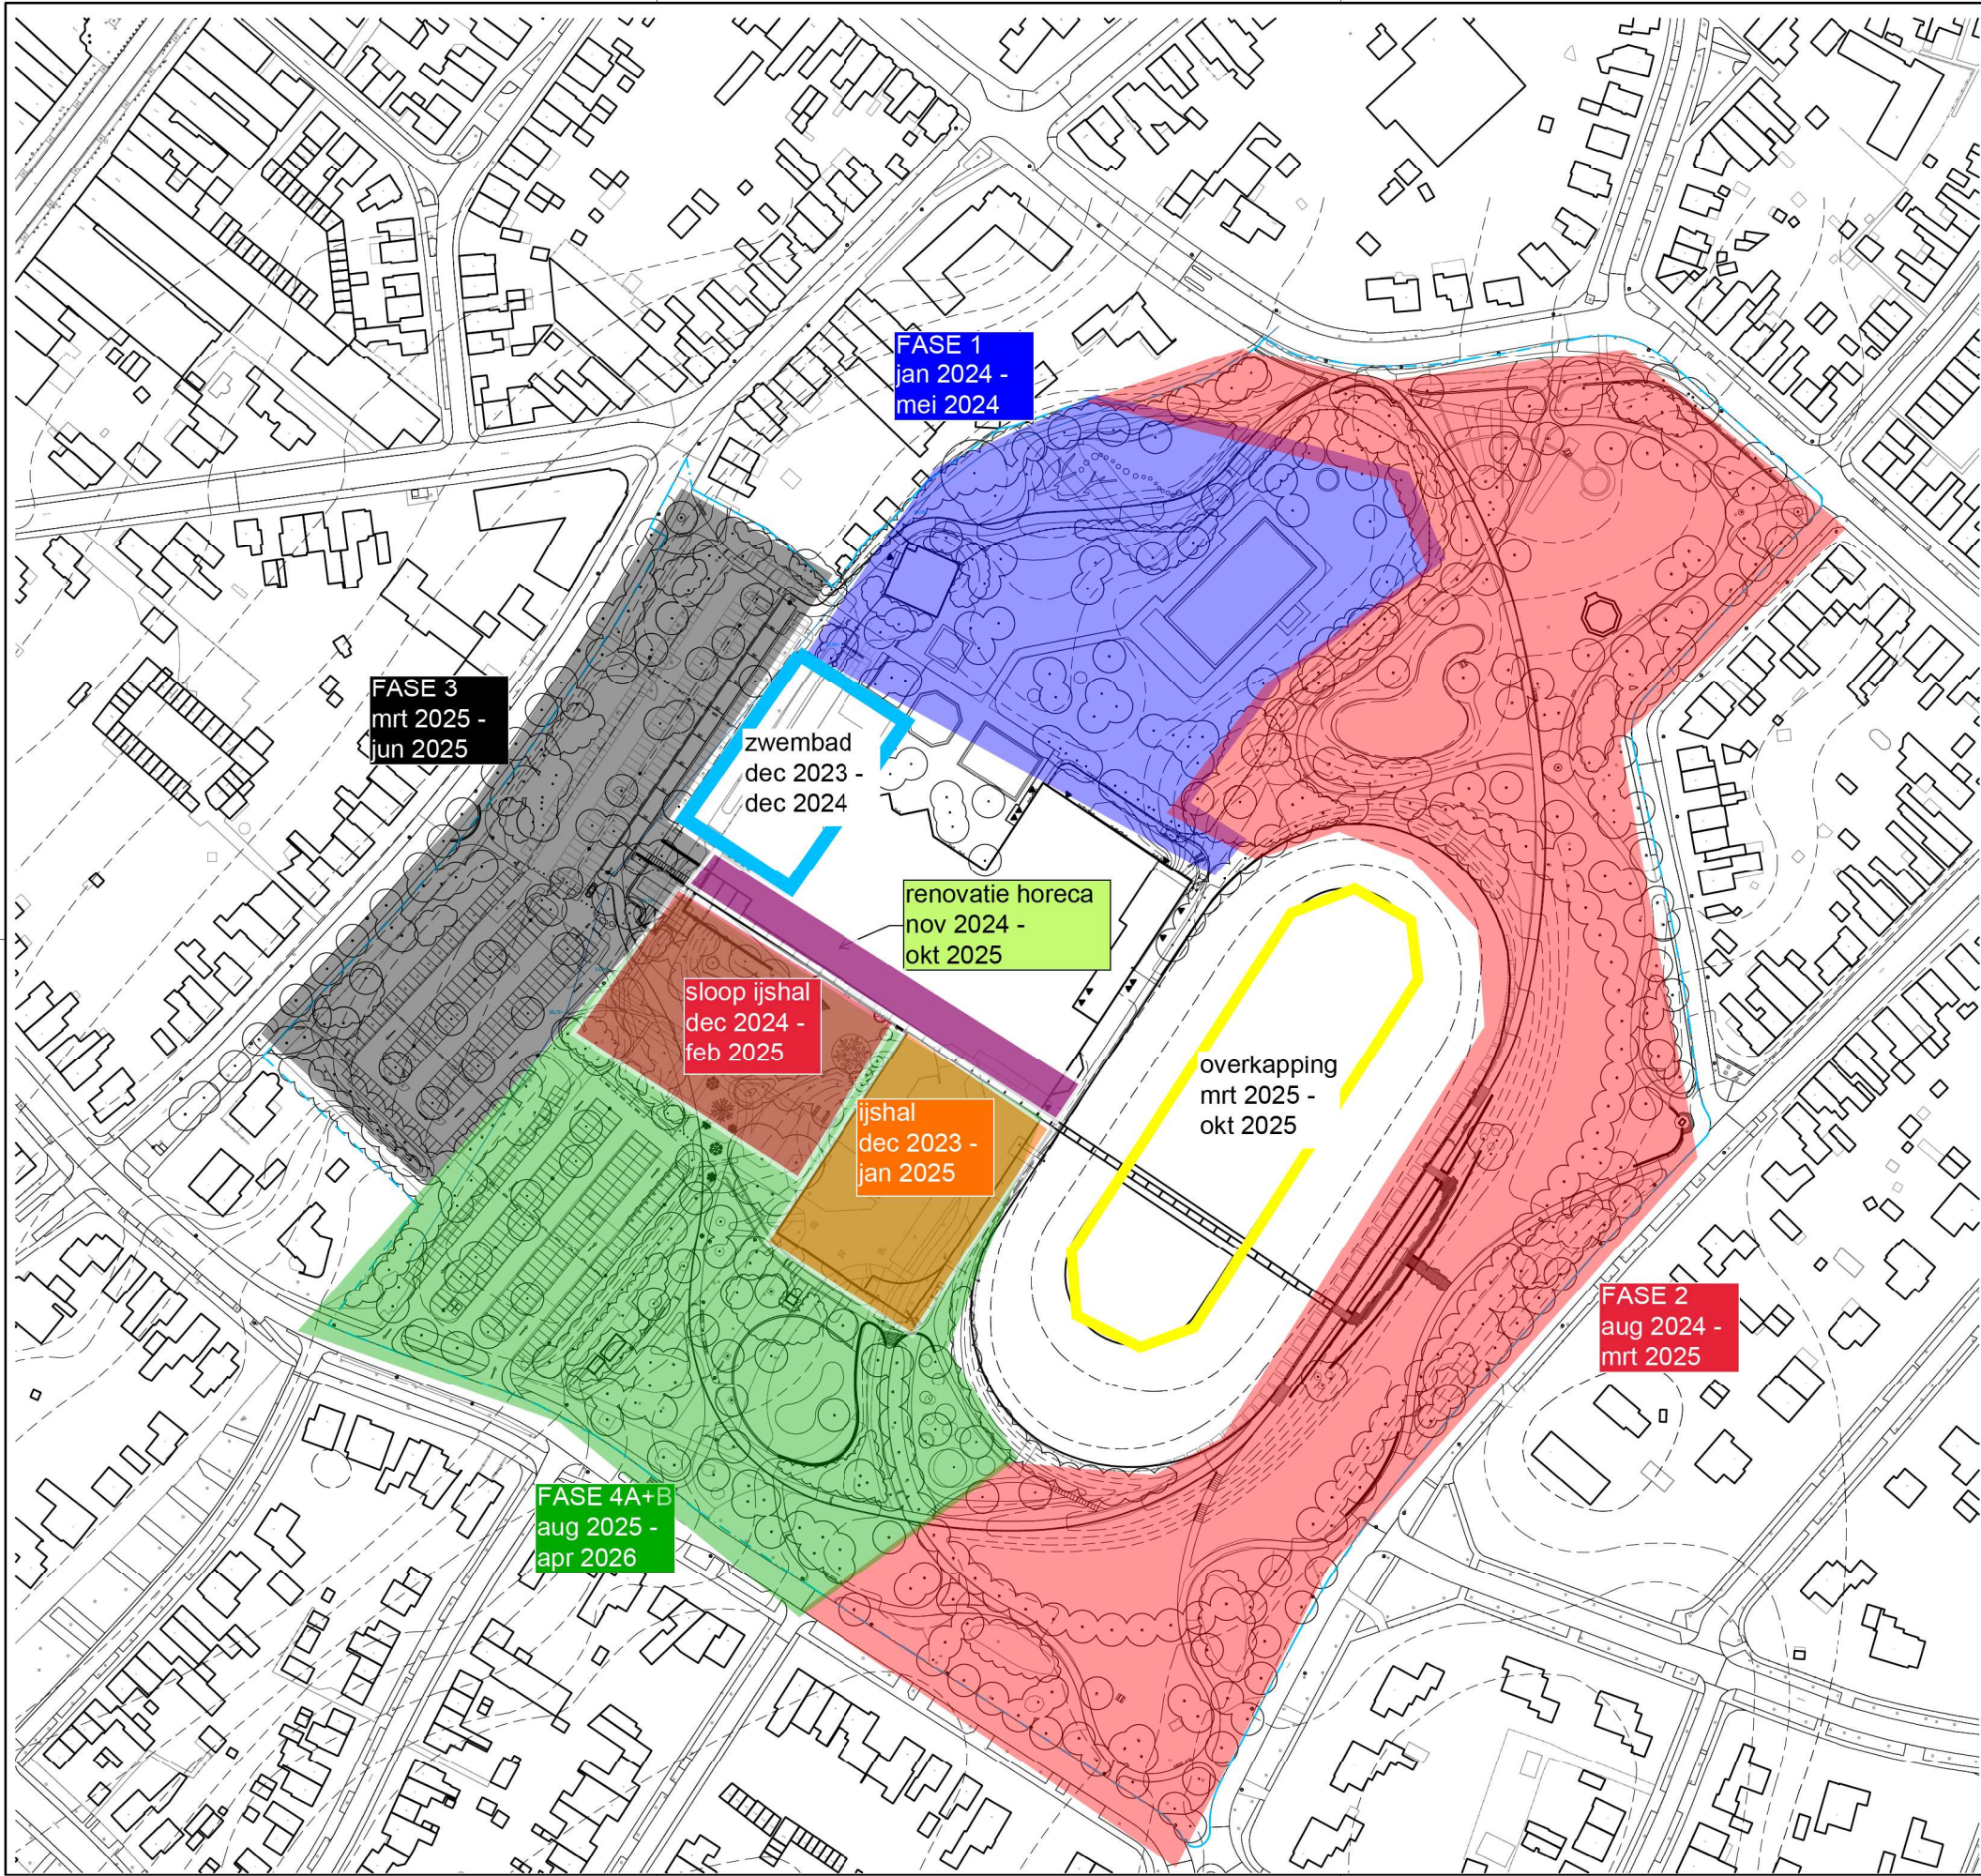

Fase 1 (wadi)
Uitbreiden wadi
Aanleg riolering achterzijde gebouw
Aanpassen hekwerk buitenzwembad
Aanplant groen rondom buitenzwembad

Fase 2 (oostzijde park)
Aanleg nieuwe voetpaden in park
Aanleg onderbouw pergola


Fase 3 (parkeerplaatsen B+C)
Omvormen parkeerplaats C
Omvormen parkeerplaats B
Inzaaien gras
Planten bomen (in geschikt seizoen)

Fase 4A (voorplein + parkeerplaats A)
Verwijderen bouwterrein horeca / binnenzwembad
Inrichten voorplein gebouw
Verplaatsen fietsenstalling
Omvormen parkeerplaats A

Fase 4B (huidige entreeplein)
Verwijderen bouwweg nieuwe ijshal / overkapping
Inrichten Jeu de Boulesbaan
Inrichten hondenuitlaatplaats
Herinrichten oude fietsenstalling

DEZE PLANNING IS INDICATIEF

Deelfaseringen zijn niet opgenomen in dit schema

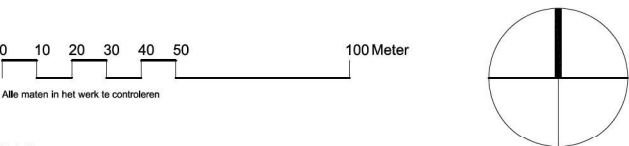

Project Sportcomplex Glanerbook		
Onderdeel Inrichtingsplan		
Fase Definitief ontwerp	Opdrachtgever Gemeente Sitard-Geleen	
Schaal 1:1000	Formaat A1	Tekeningnr. 1916 - ON67
Datum 05.09.2023	Gewijzigd	Getekend MW