



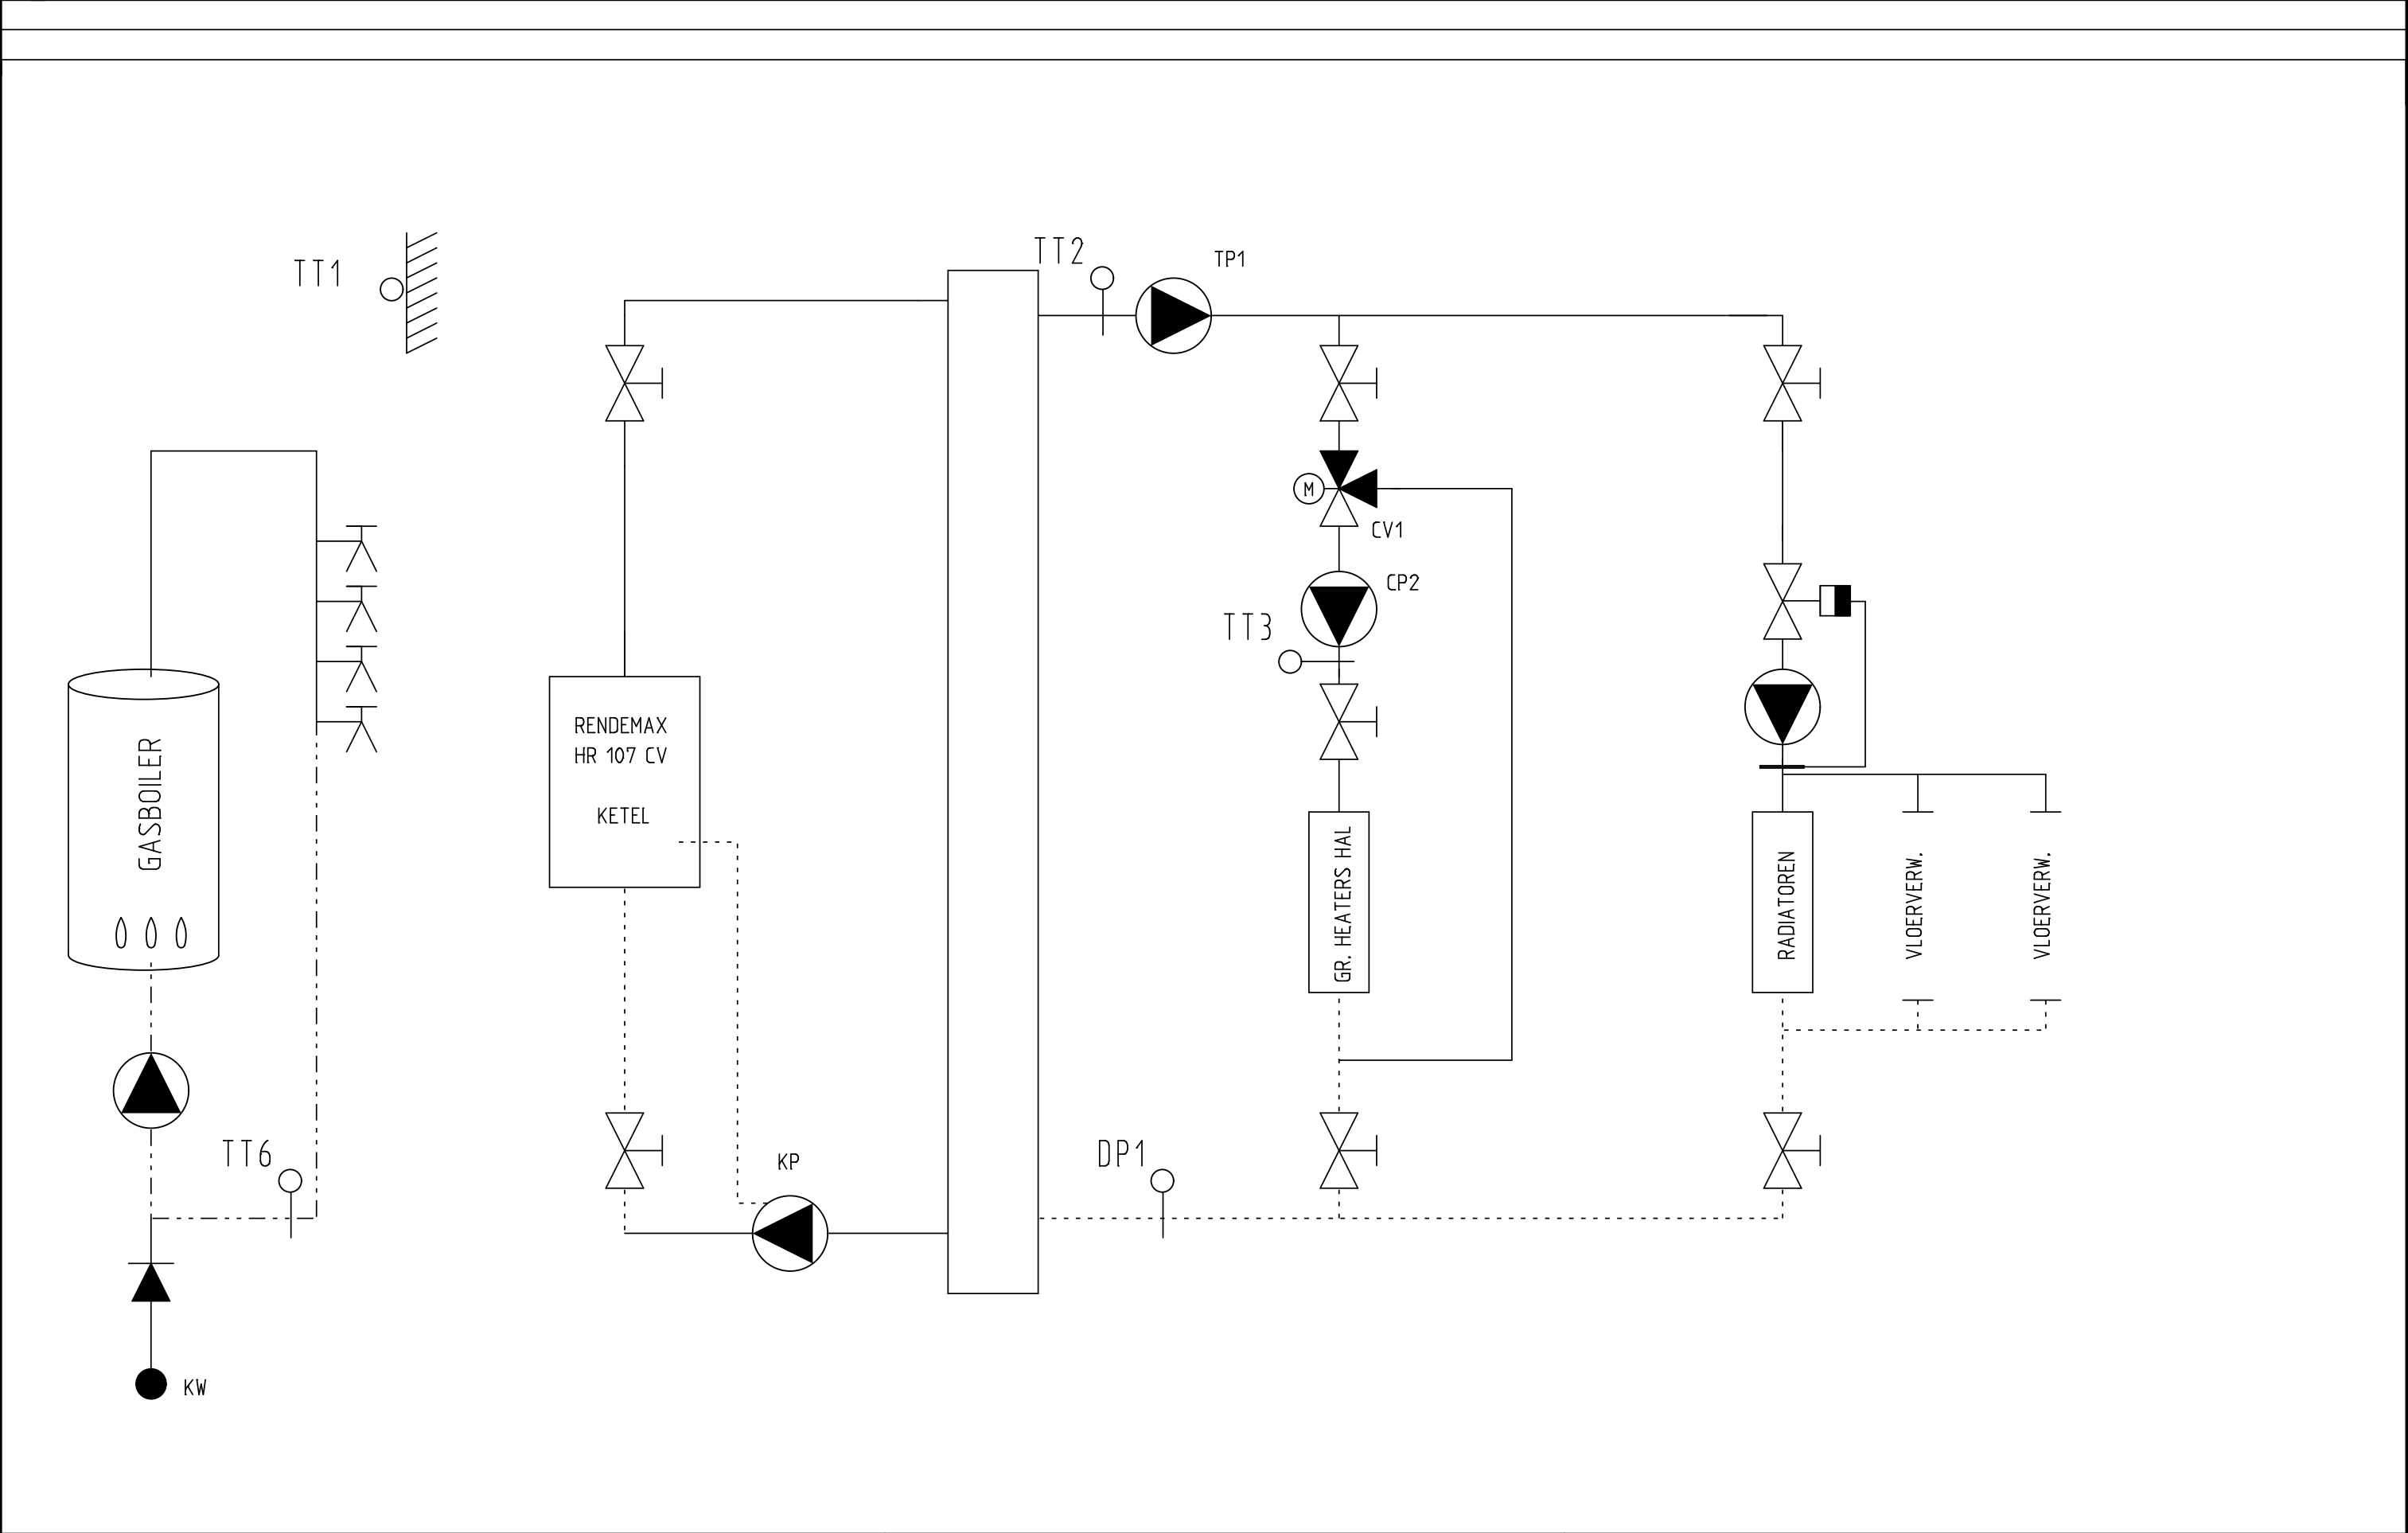


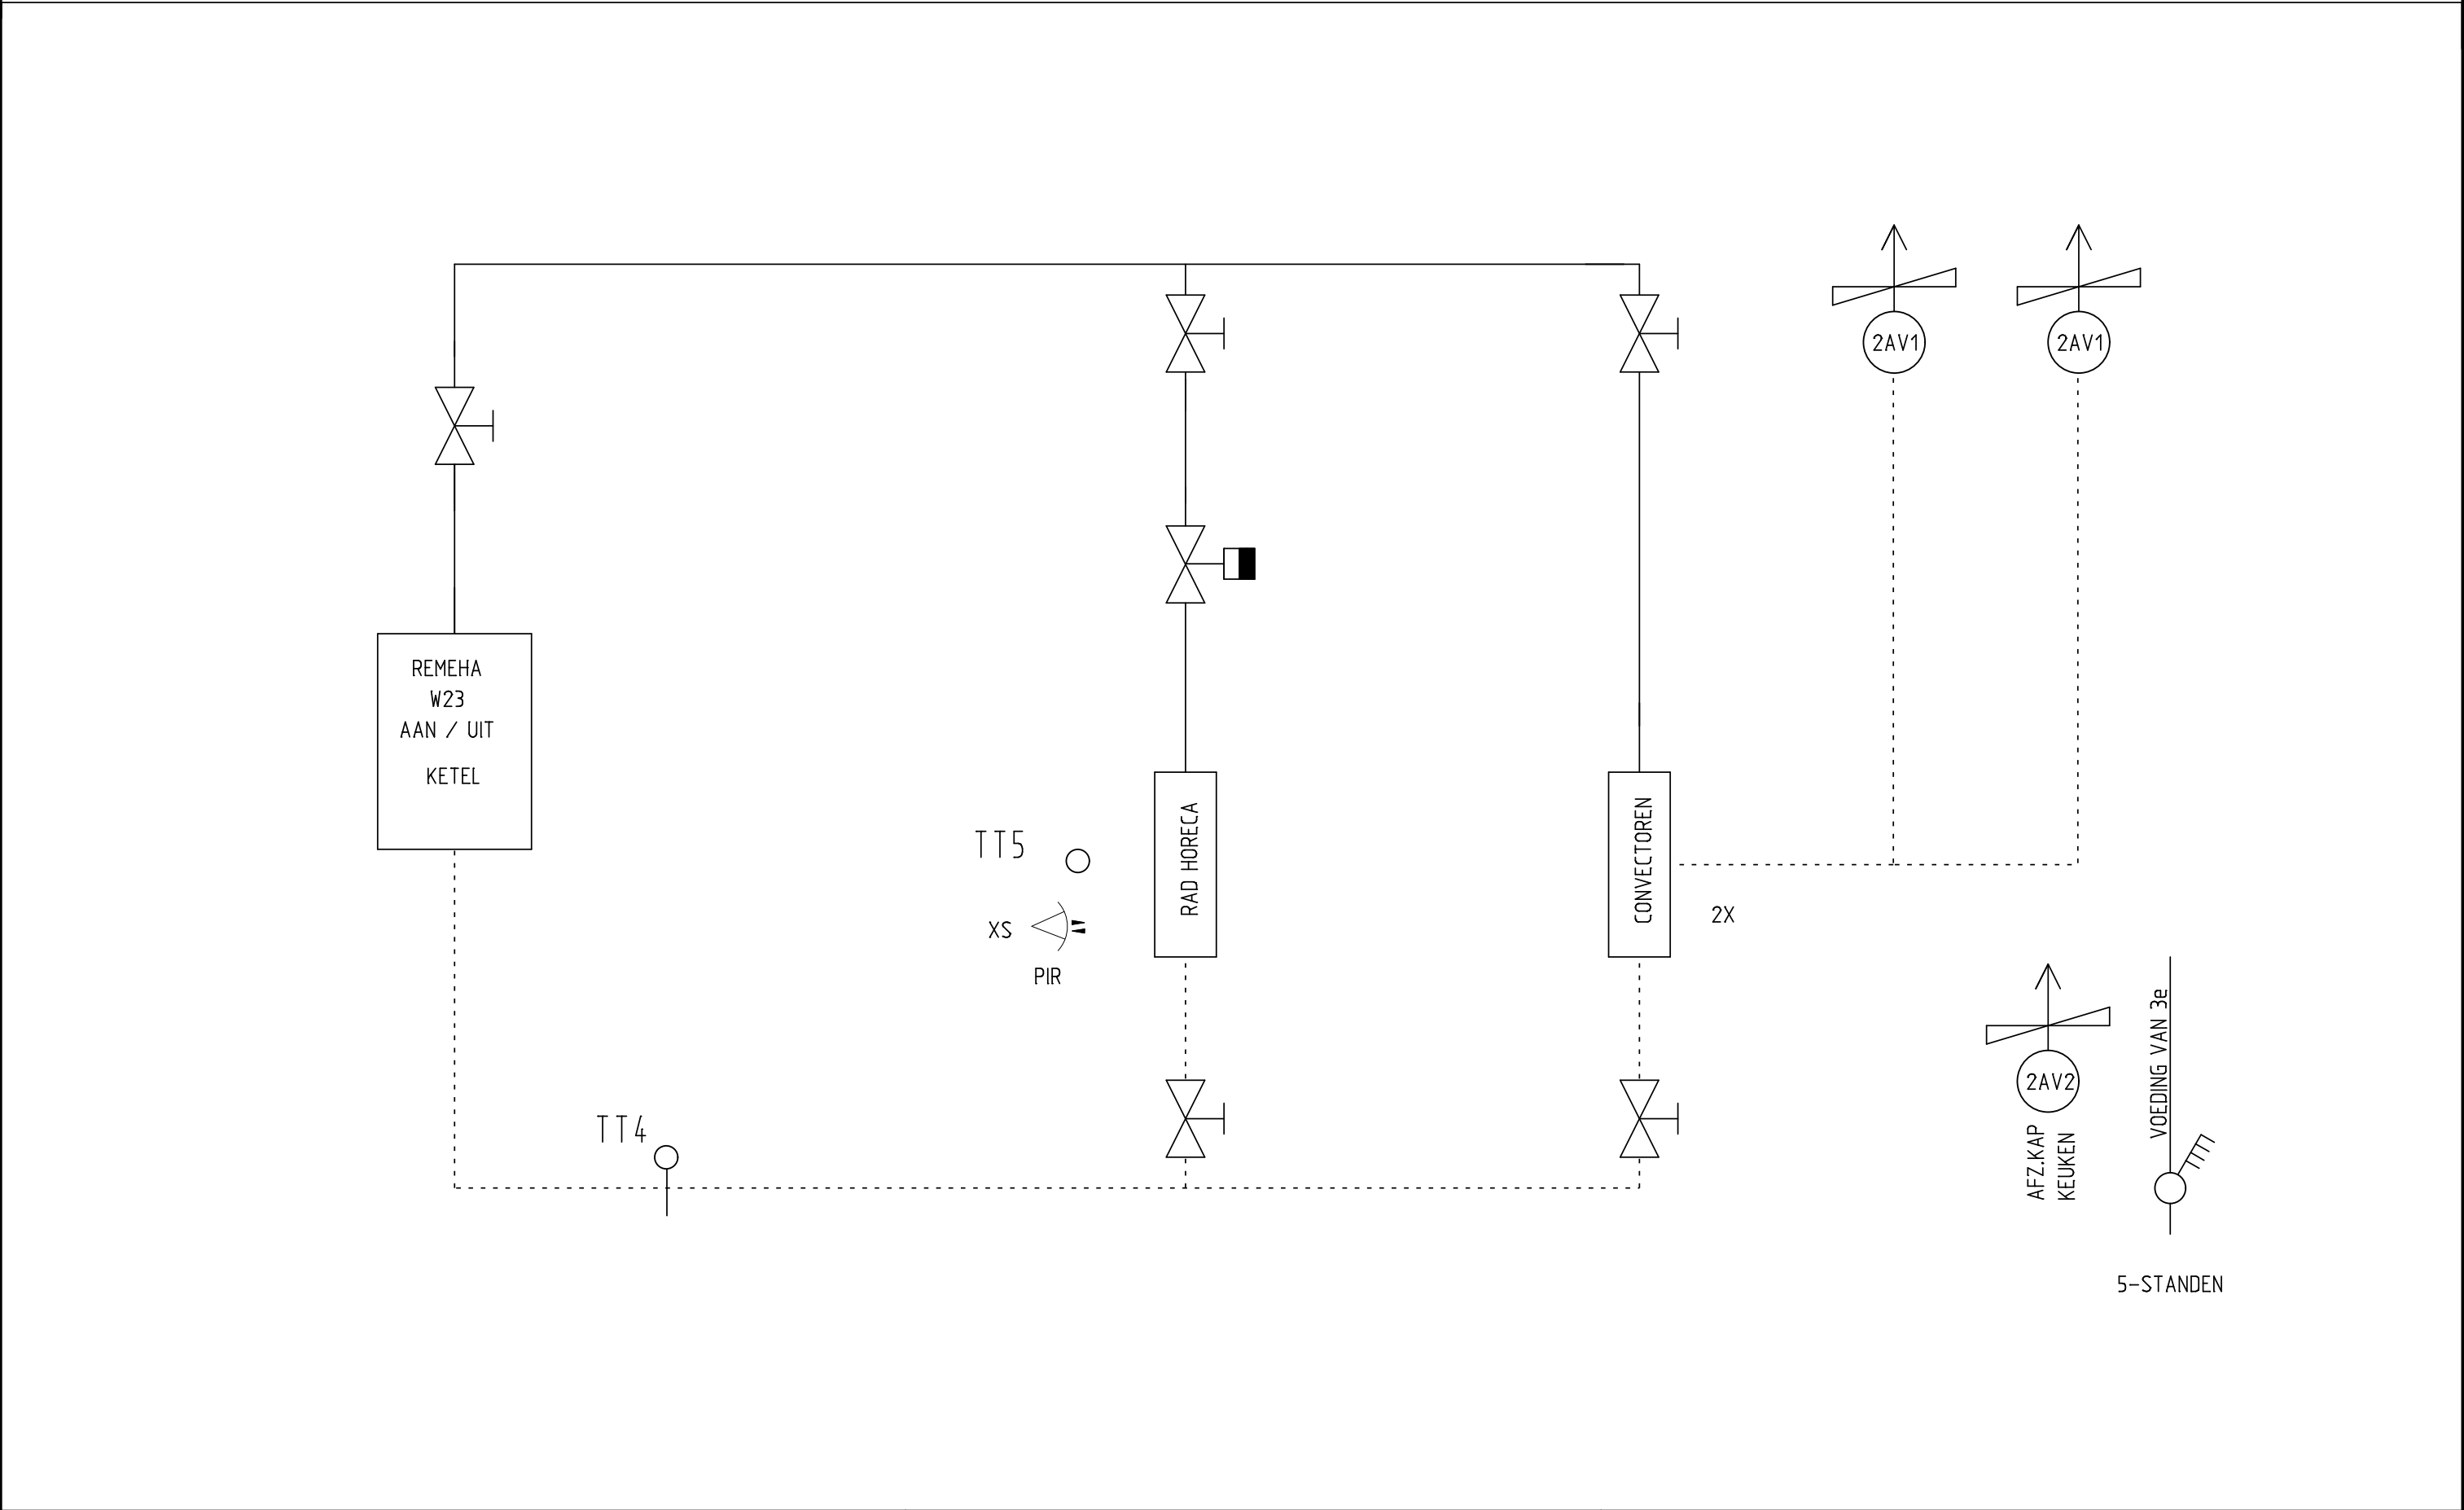



TR.POMP


CIRC.POMP LBK'S

KETEL VOEDING

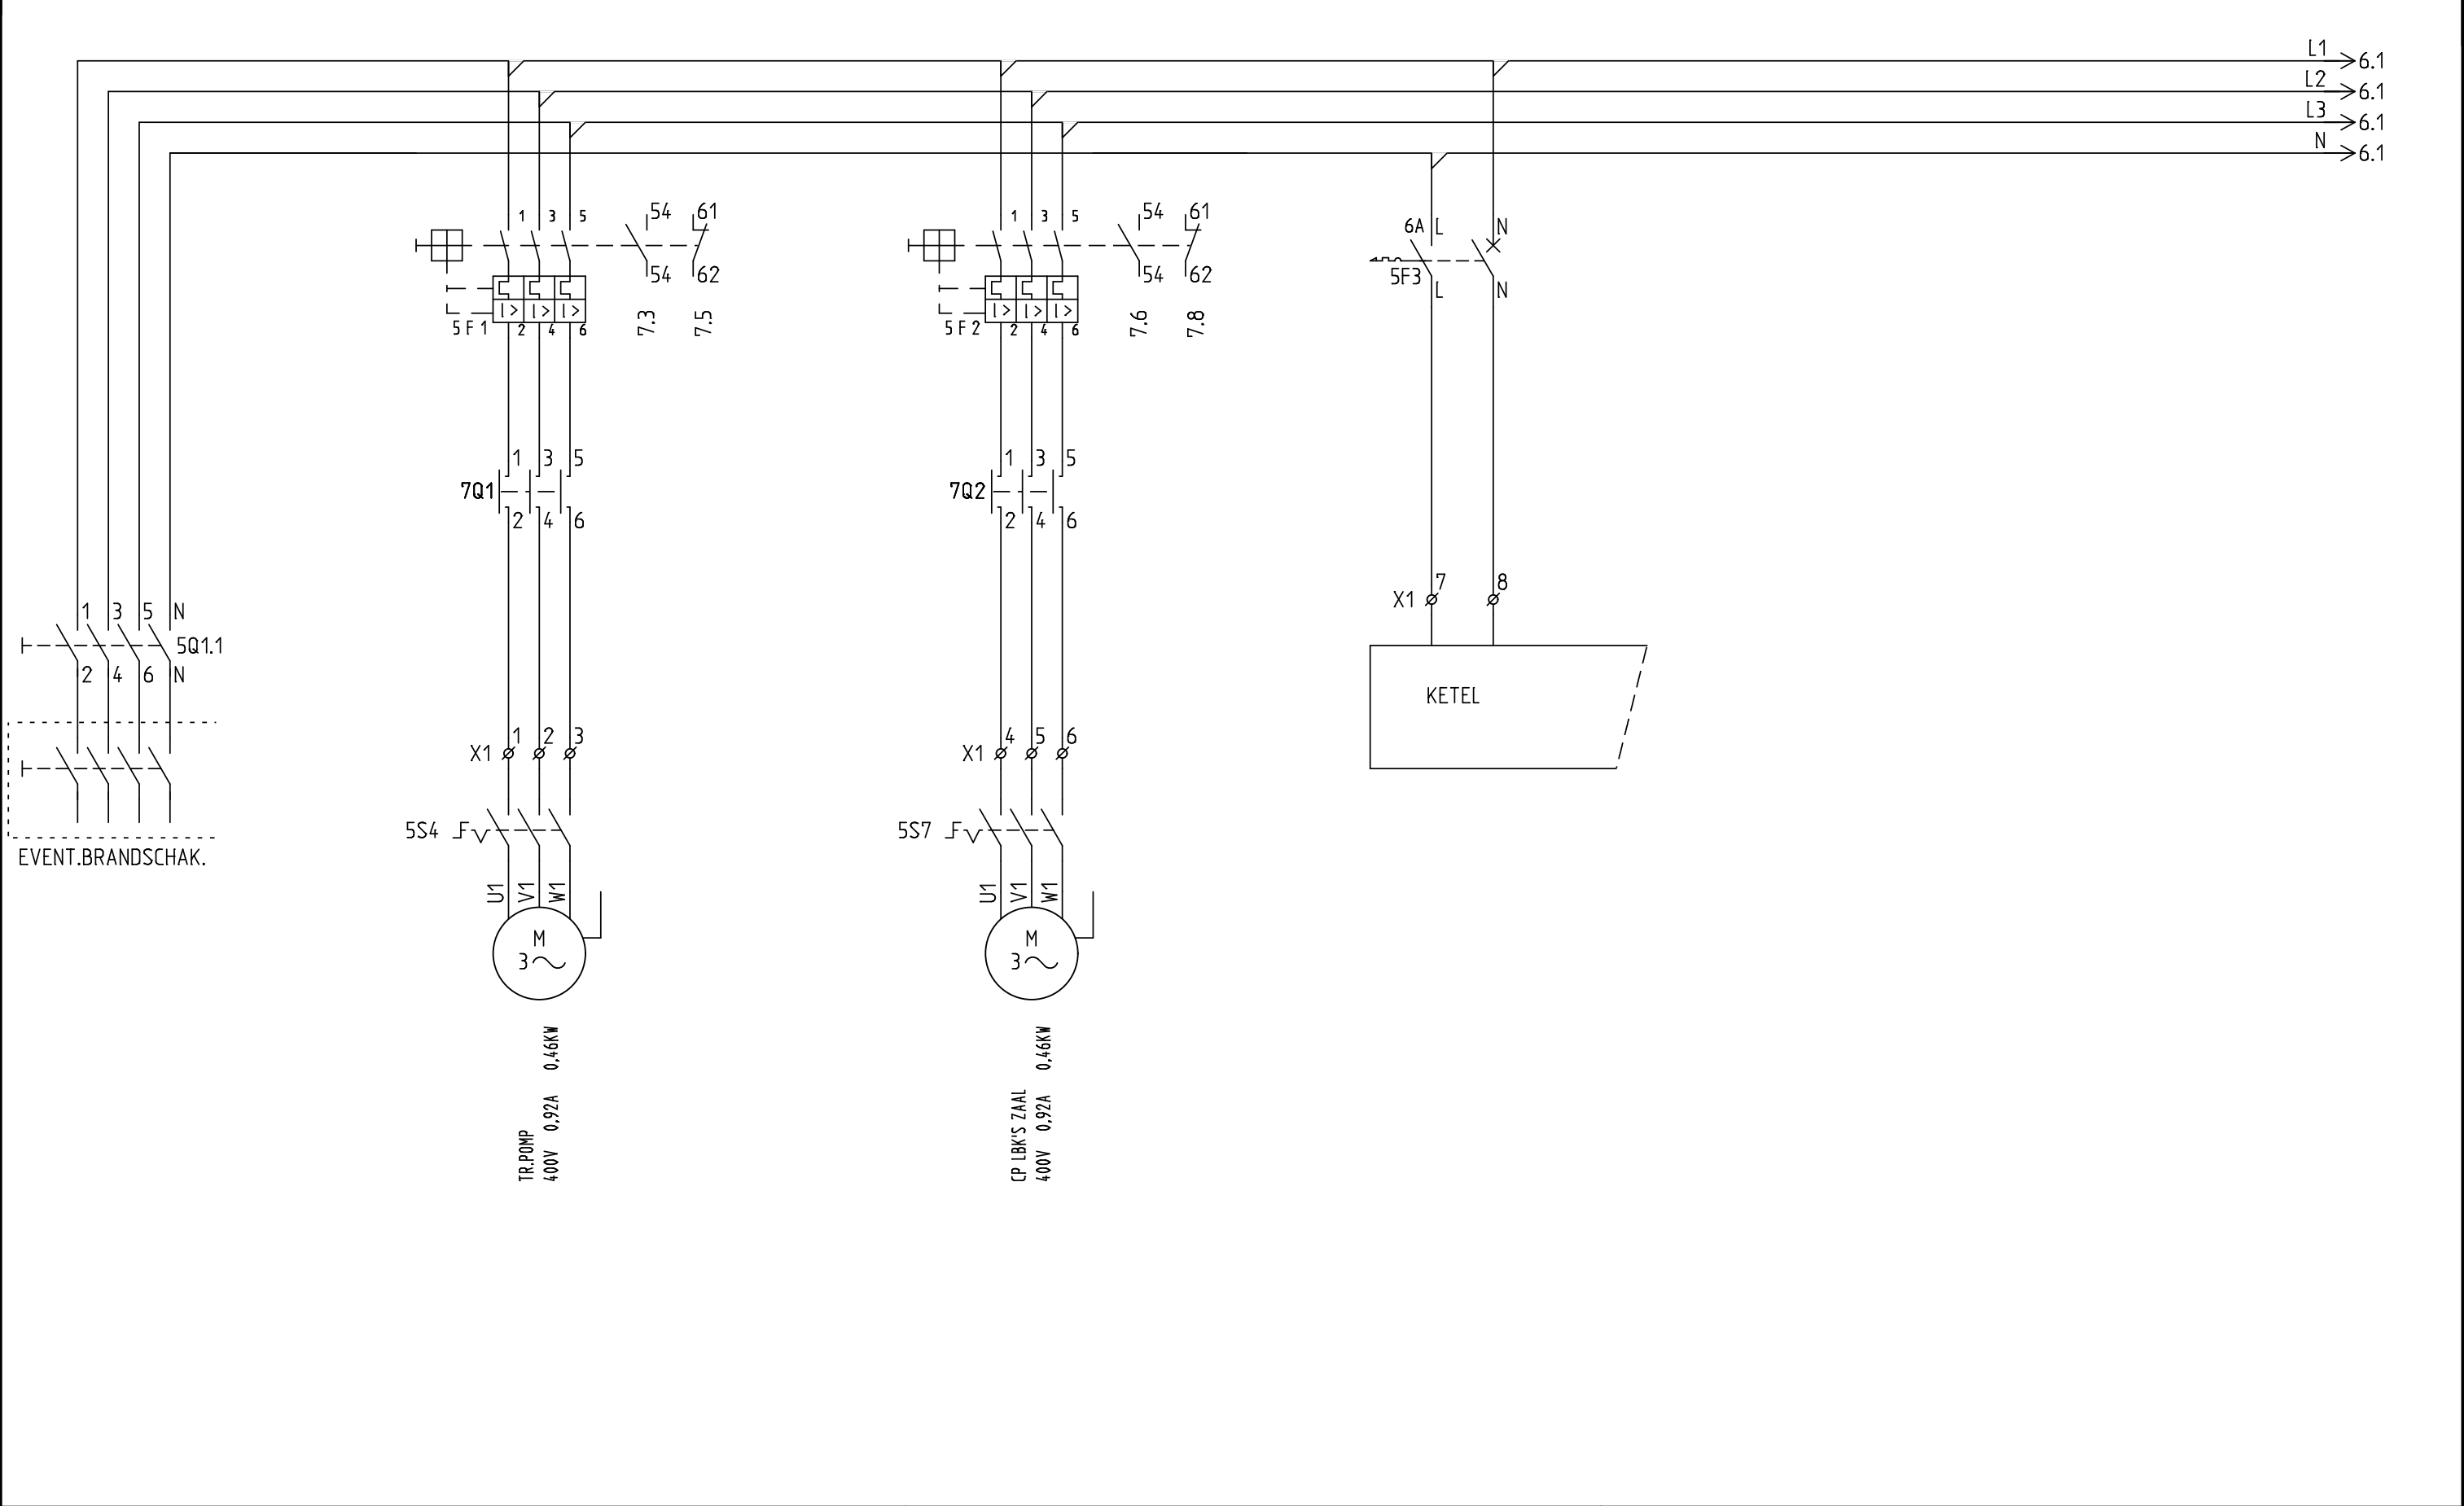

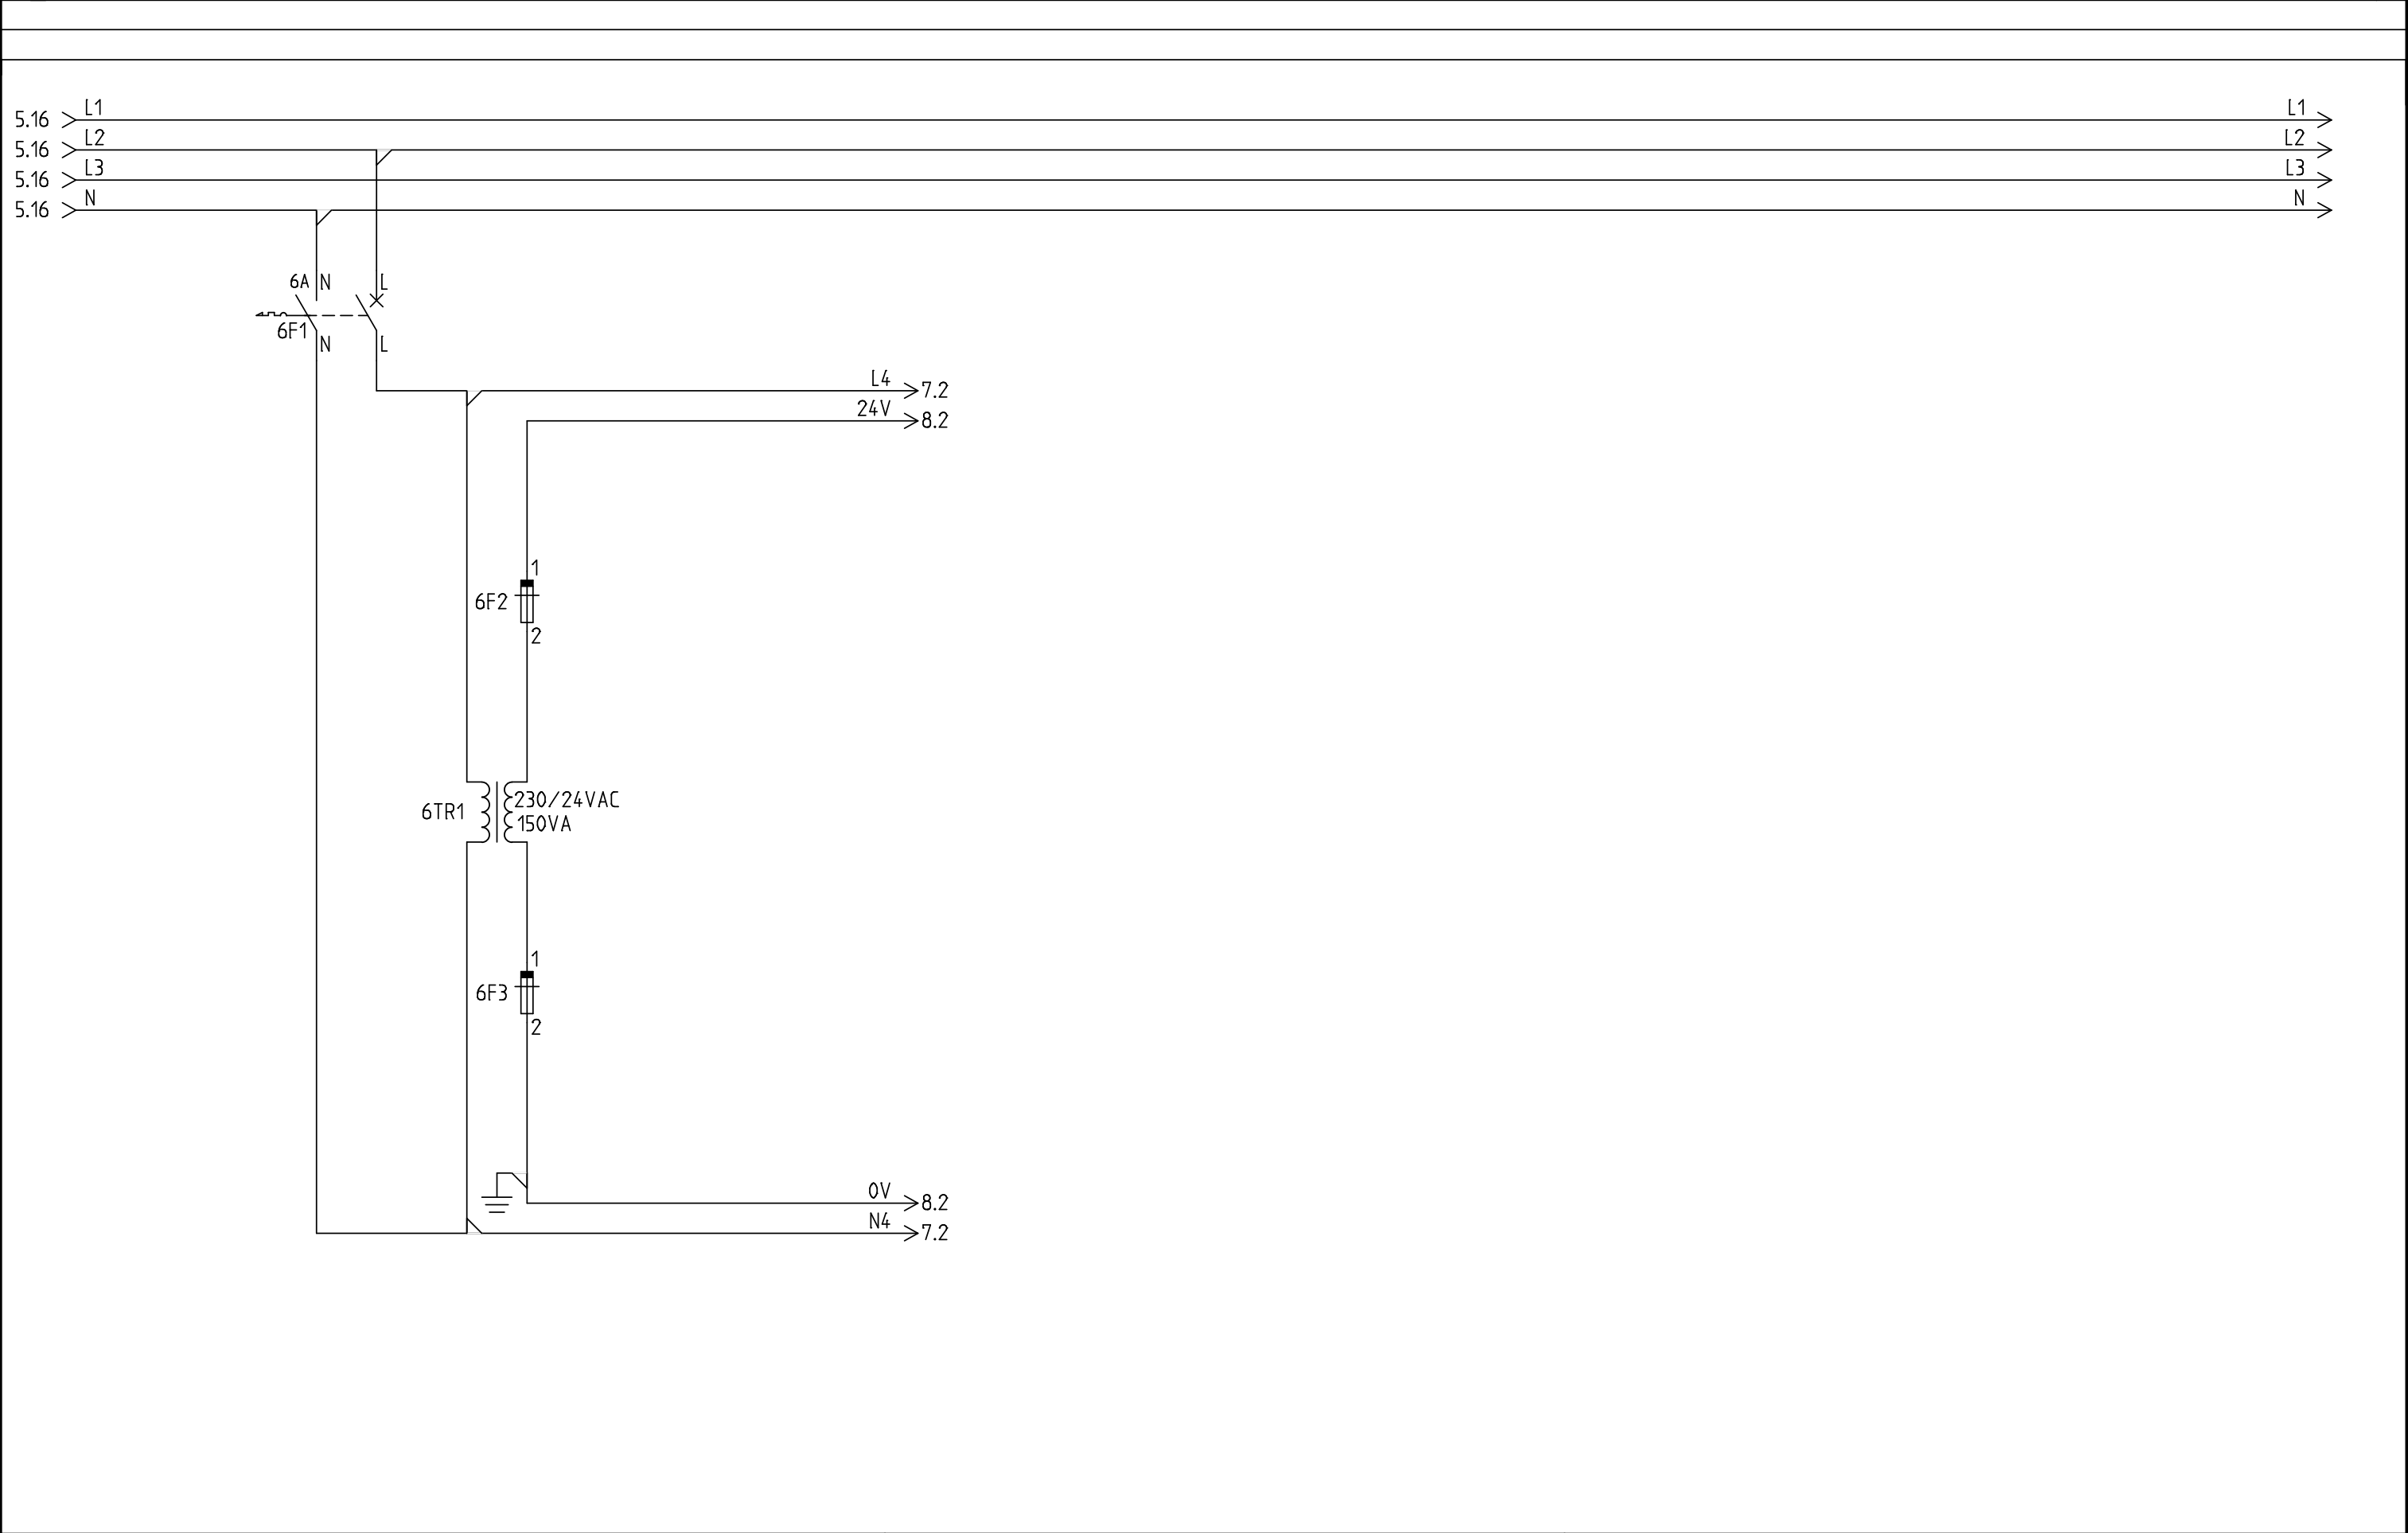


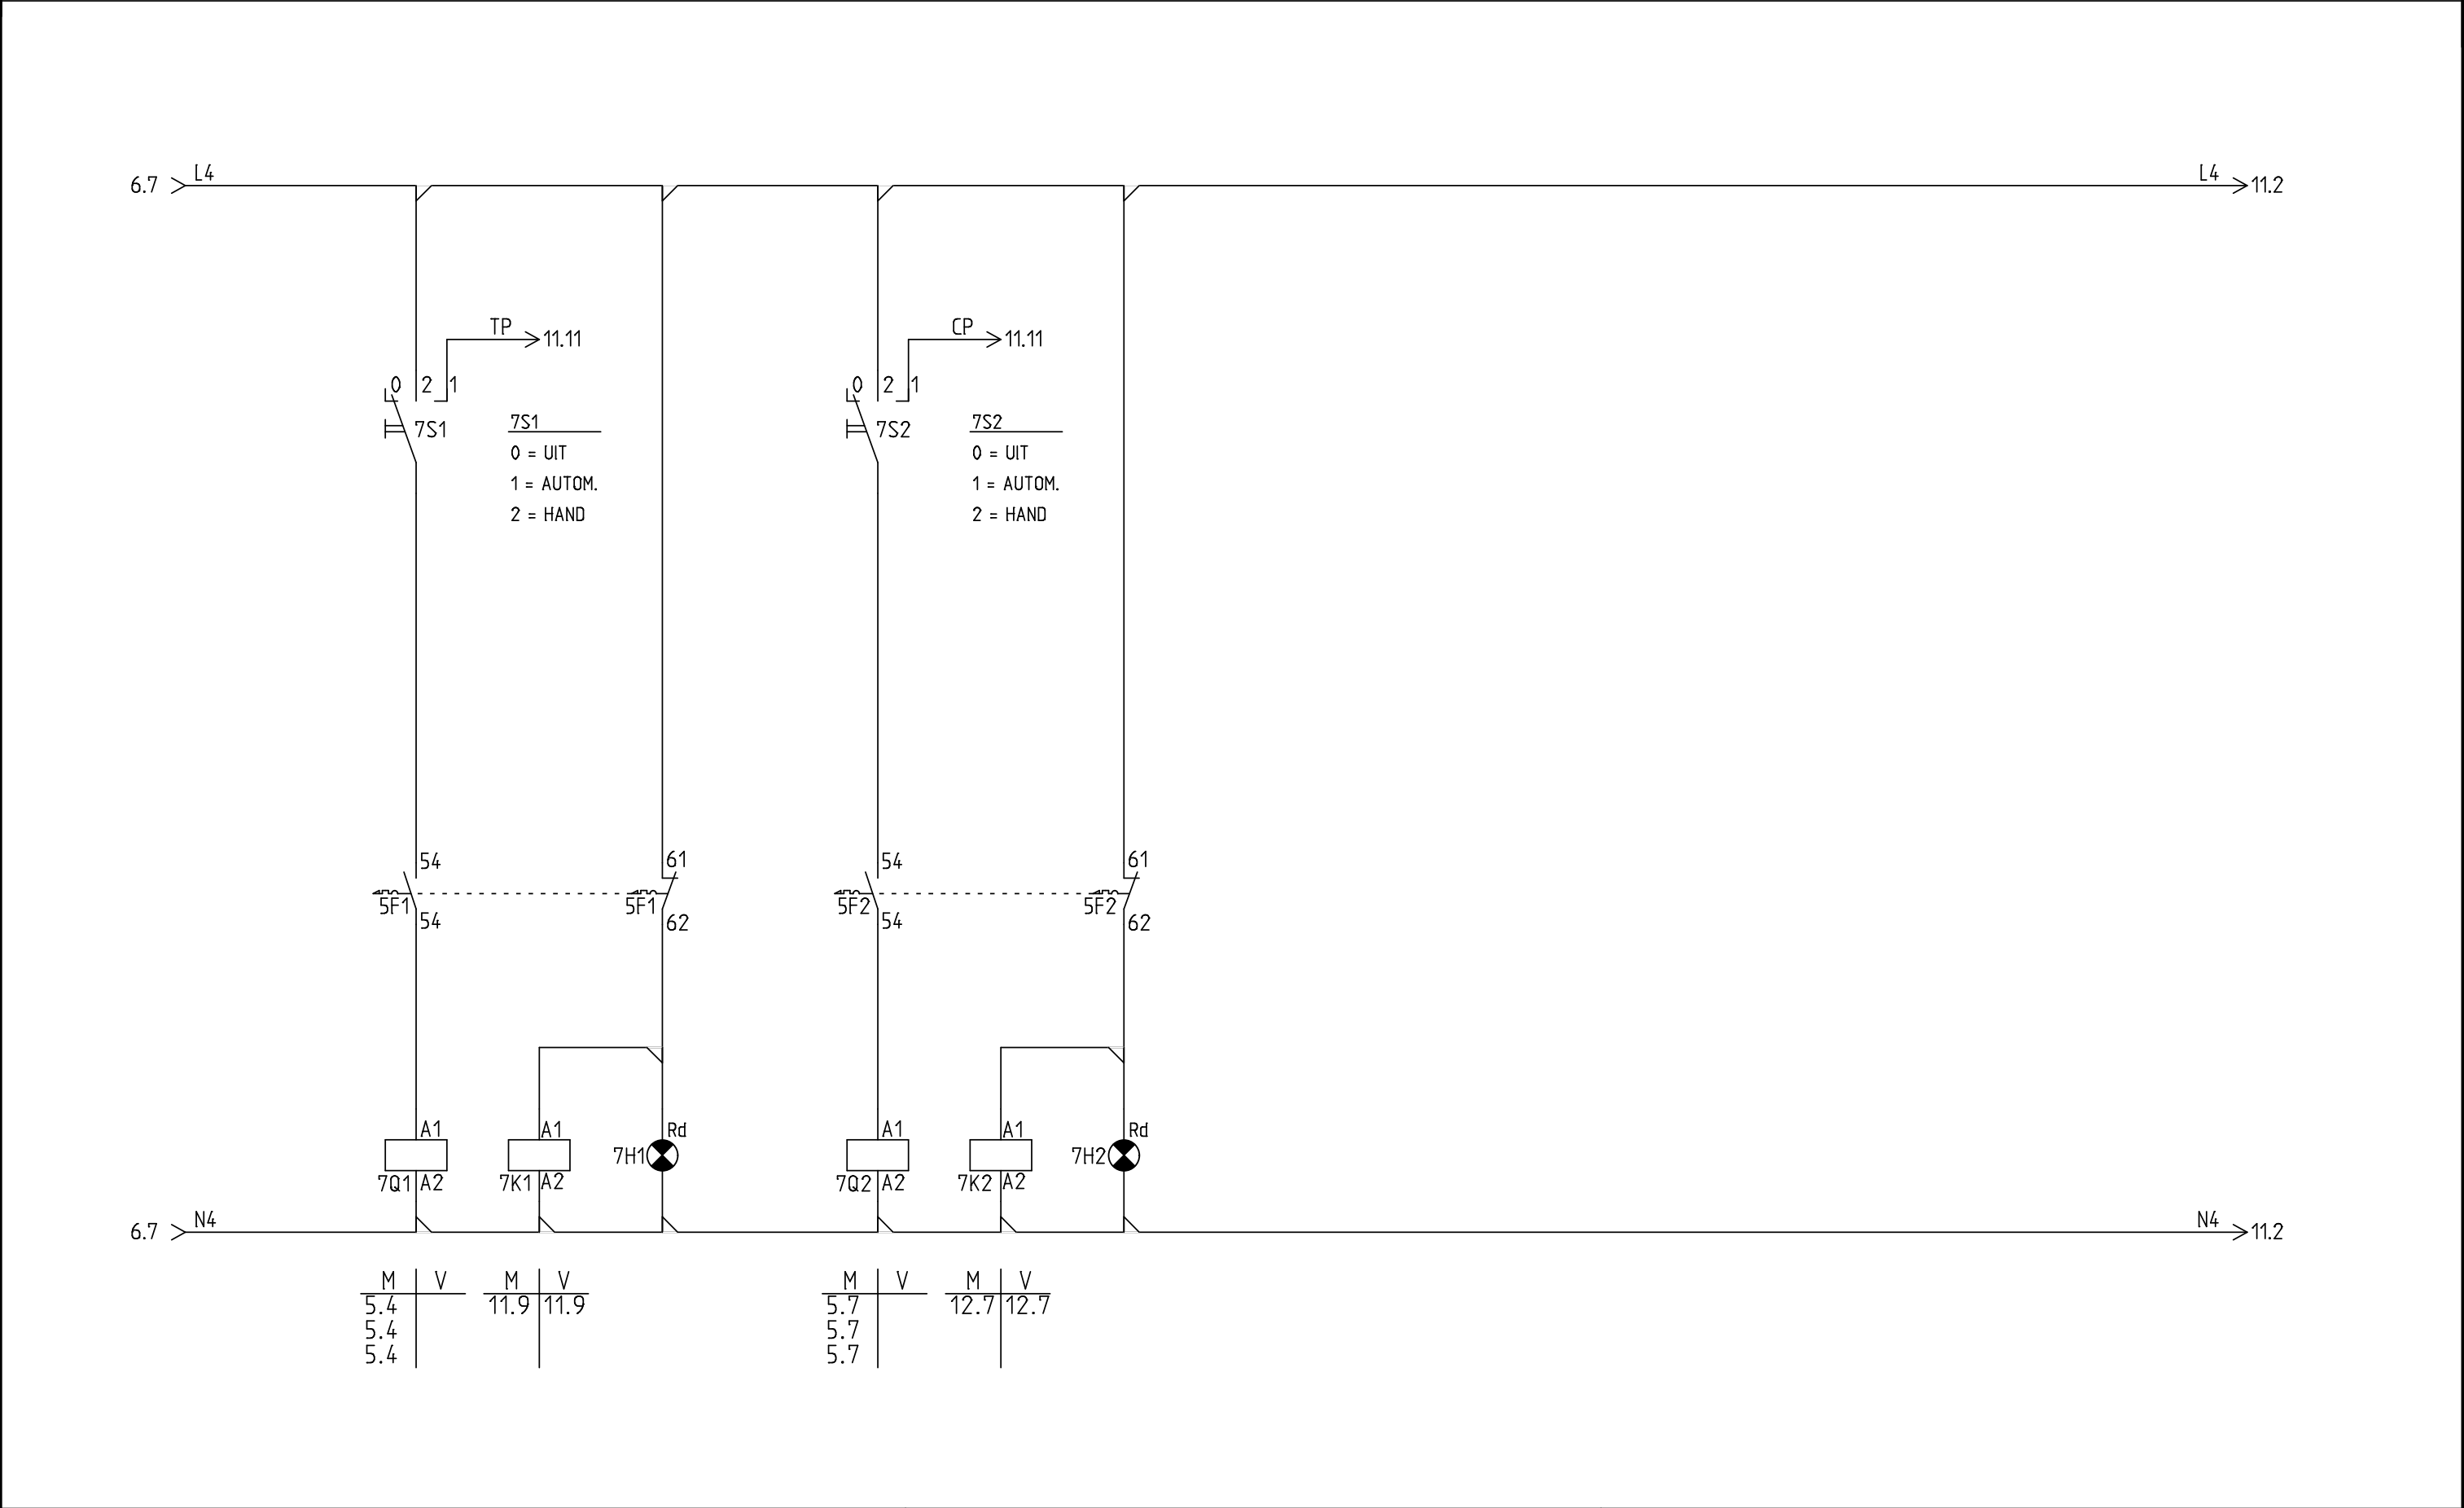

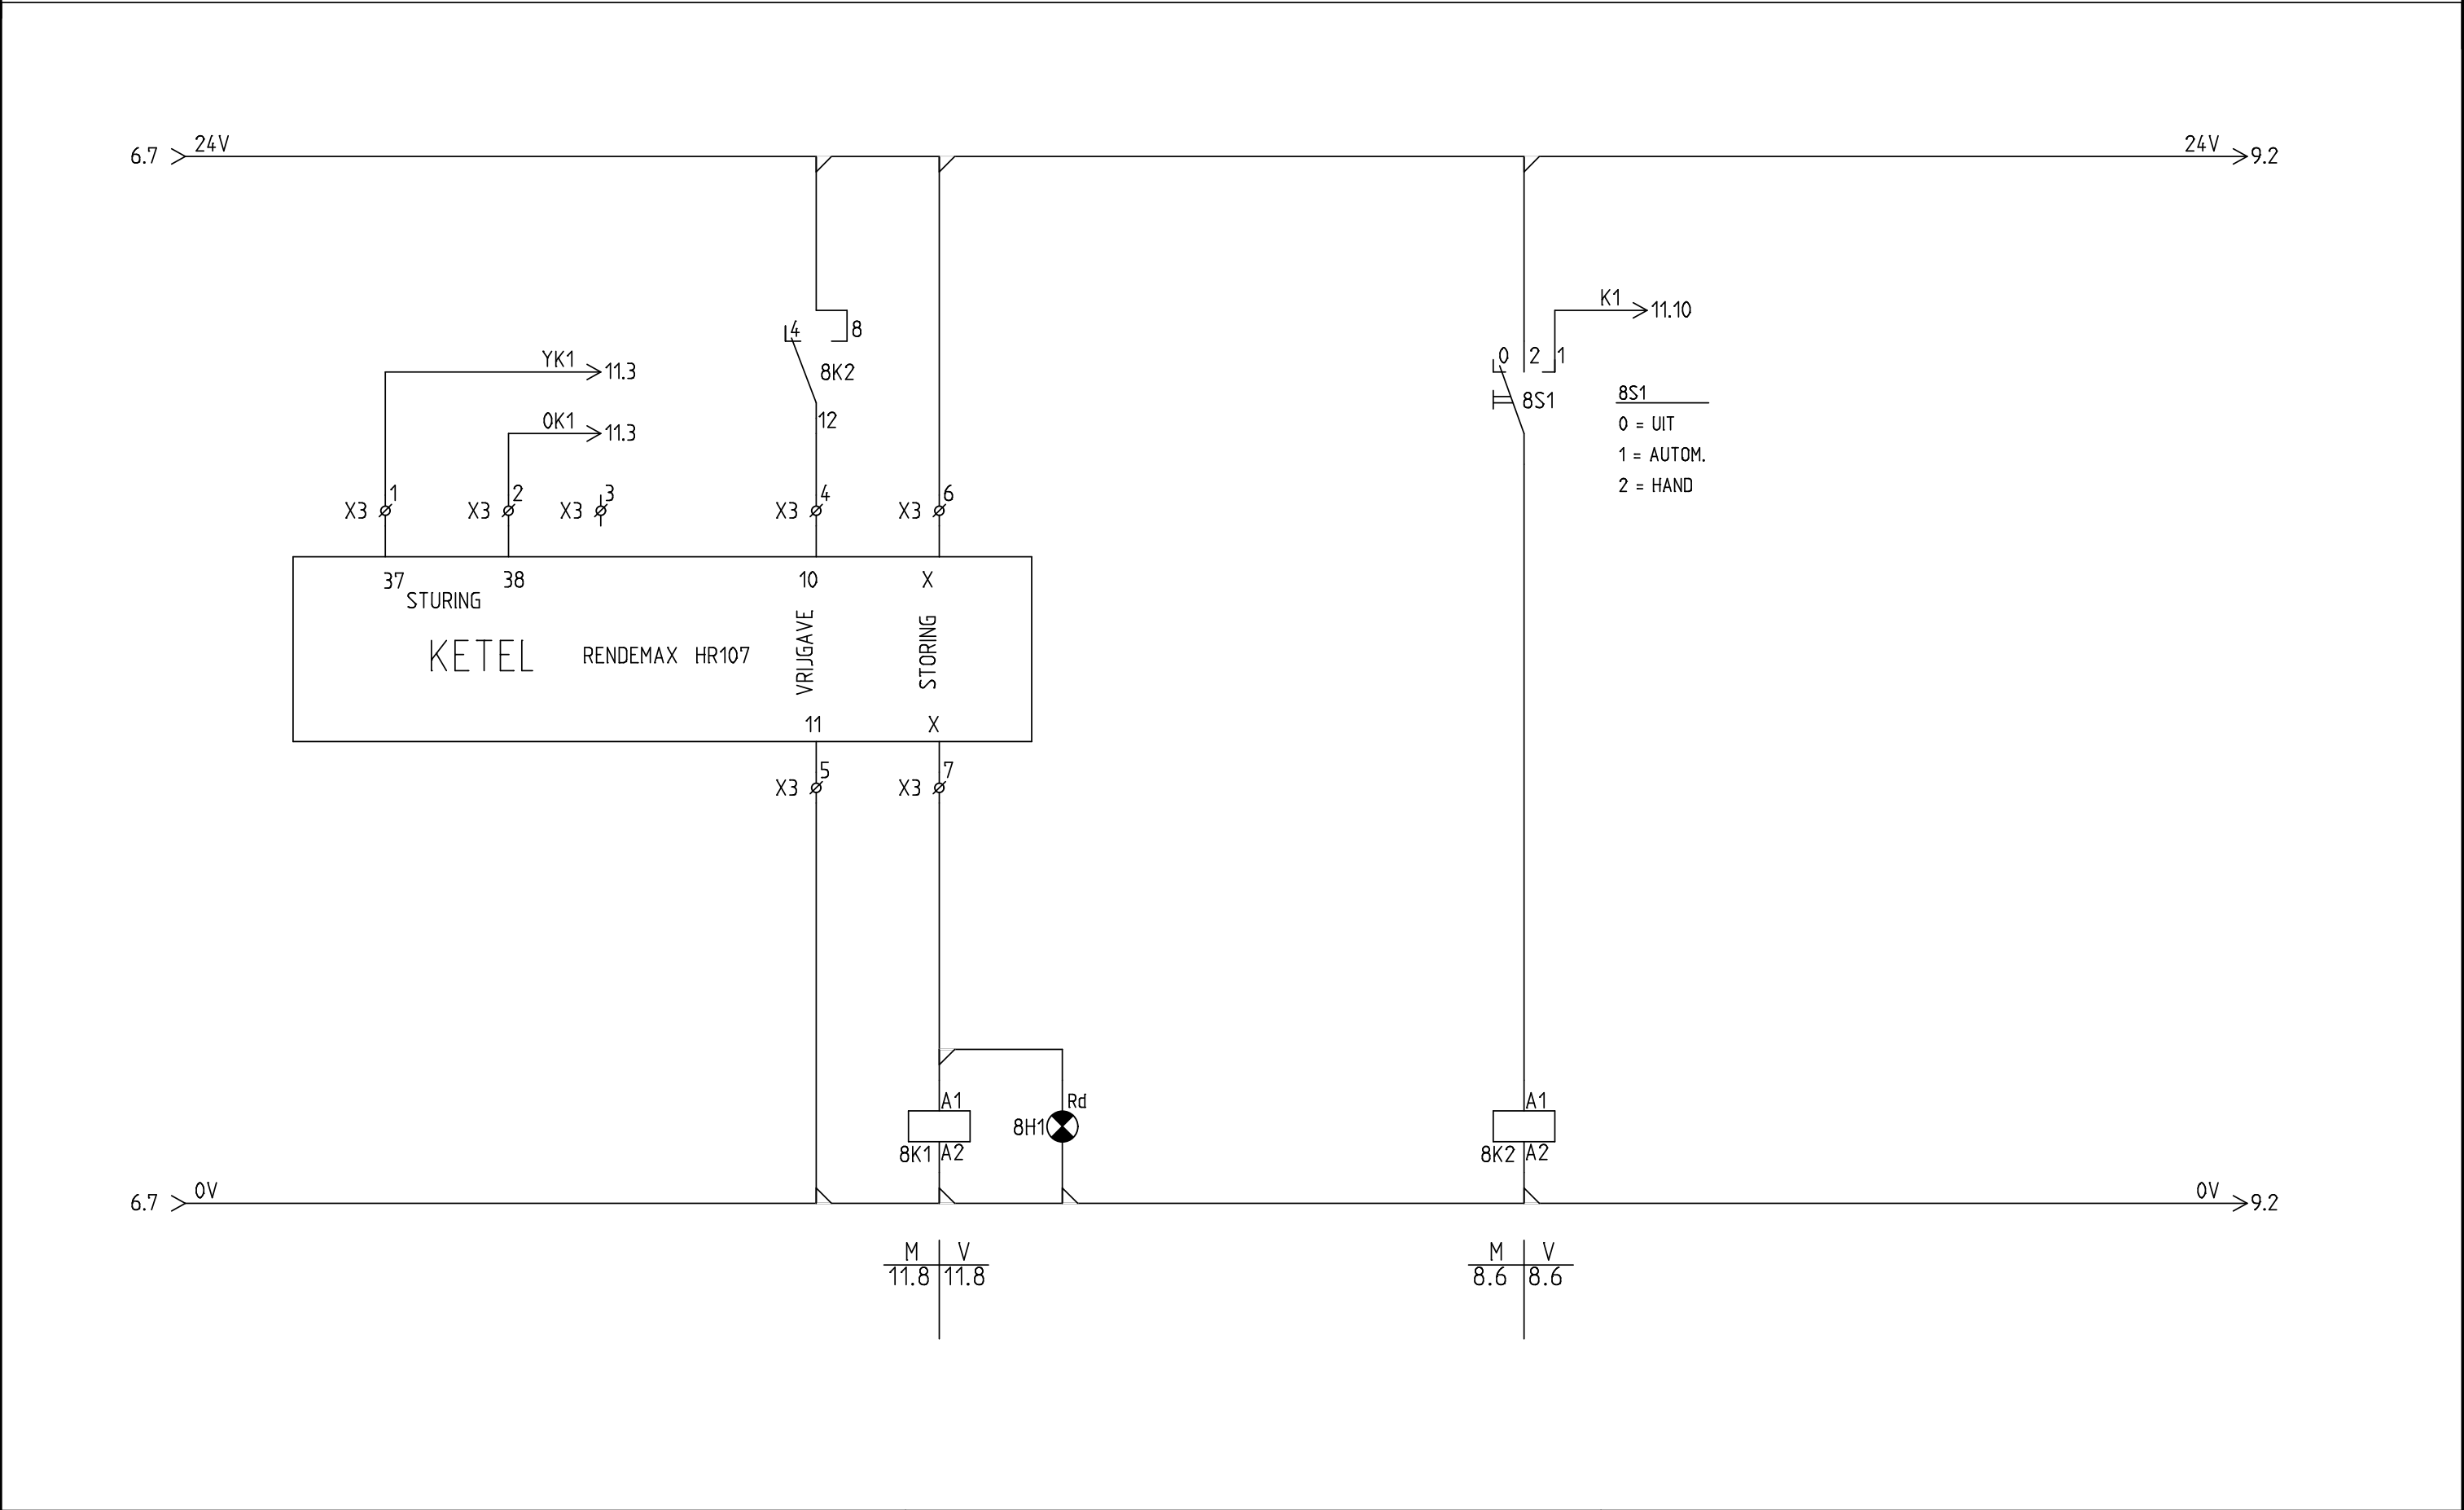



Datum: 9-8-2013	BESTEMMING: SPORTHAL DE ENG DODEWAARD	A S E TECHNISCH INSTALLATIE BURO BV ZEEMANSTRAAT 23 TEL : 010 4112238 2991 XR, BARENDRECHT FAX : 010 4119362 POSTBUS 337 2980 AH, RIDDERKERK E-MAIL : ASE@TIP.NL	BLADTITEL:	ONDERWERP:	TEK.NR:	
GETEKEND: FERRY			KETEL HORECA STURINGEN	VERWARMINGS REGELING	13-145B1	
Revisie datum: 20-9-2021			OPDRACHTGEVER:	EXTRA OMSCHRIJVING:	Blad:	Van :
			GEMEENTE NEDER BETUWE	RK 1	9	14

Plotblad: 7 van: 19 Plotdatum: 19-7-2024 Plottijd: 11:51:18

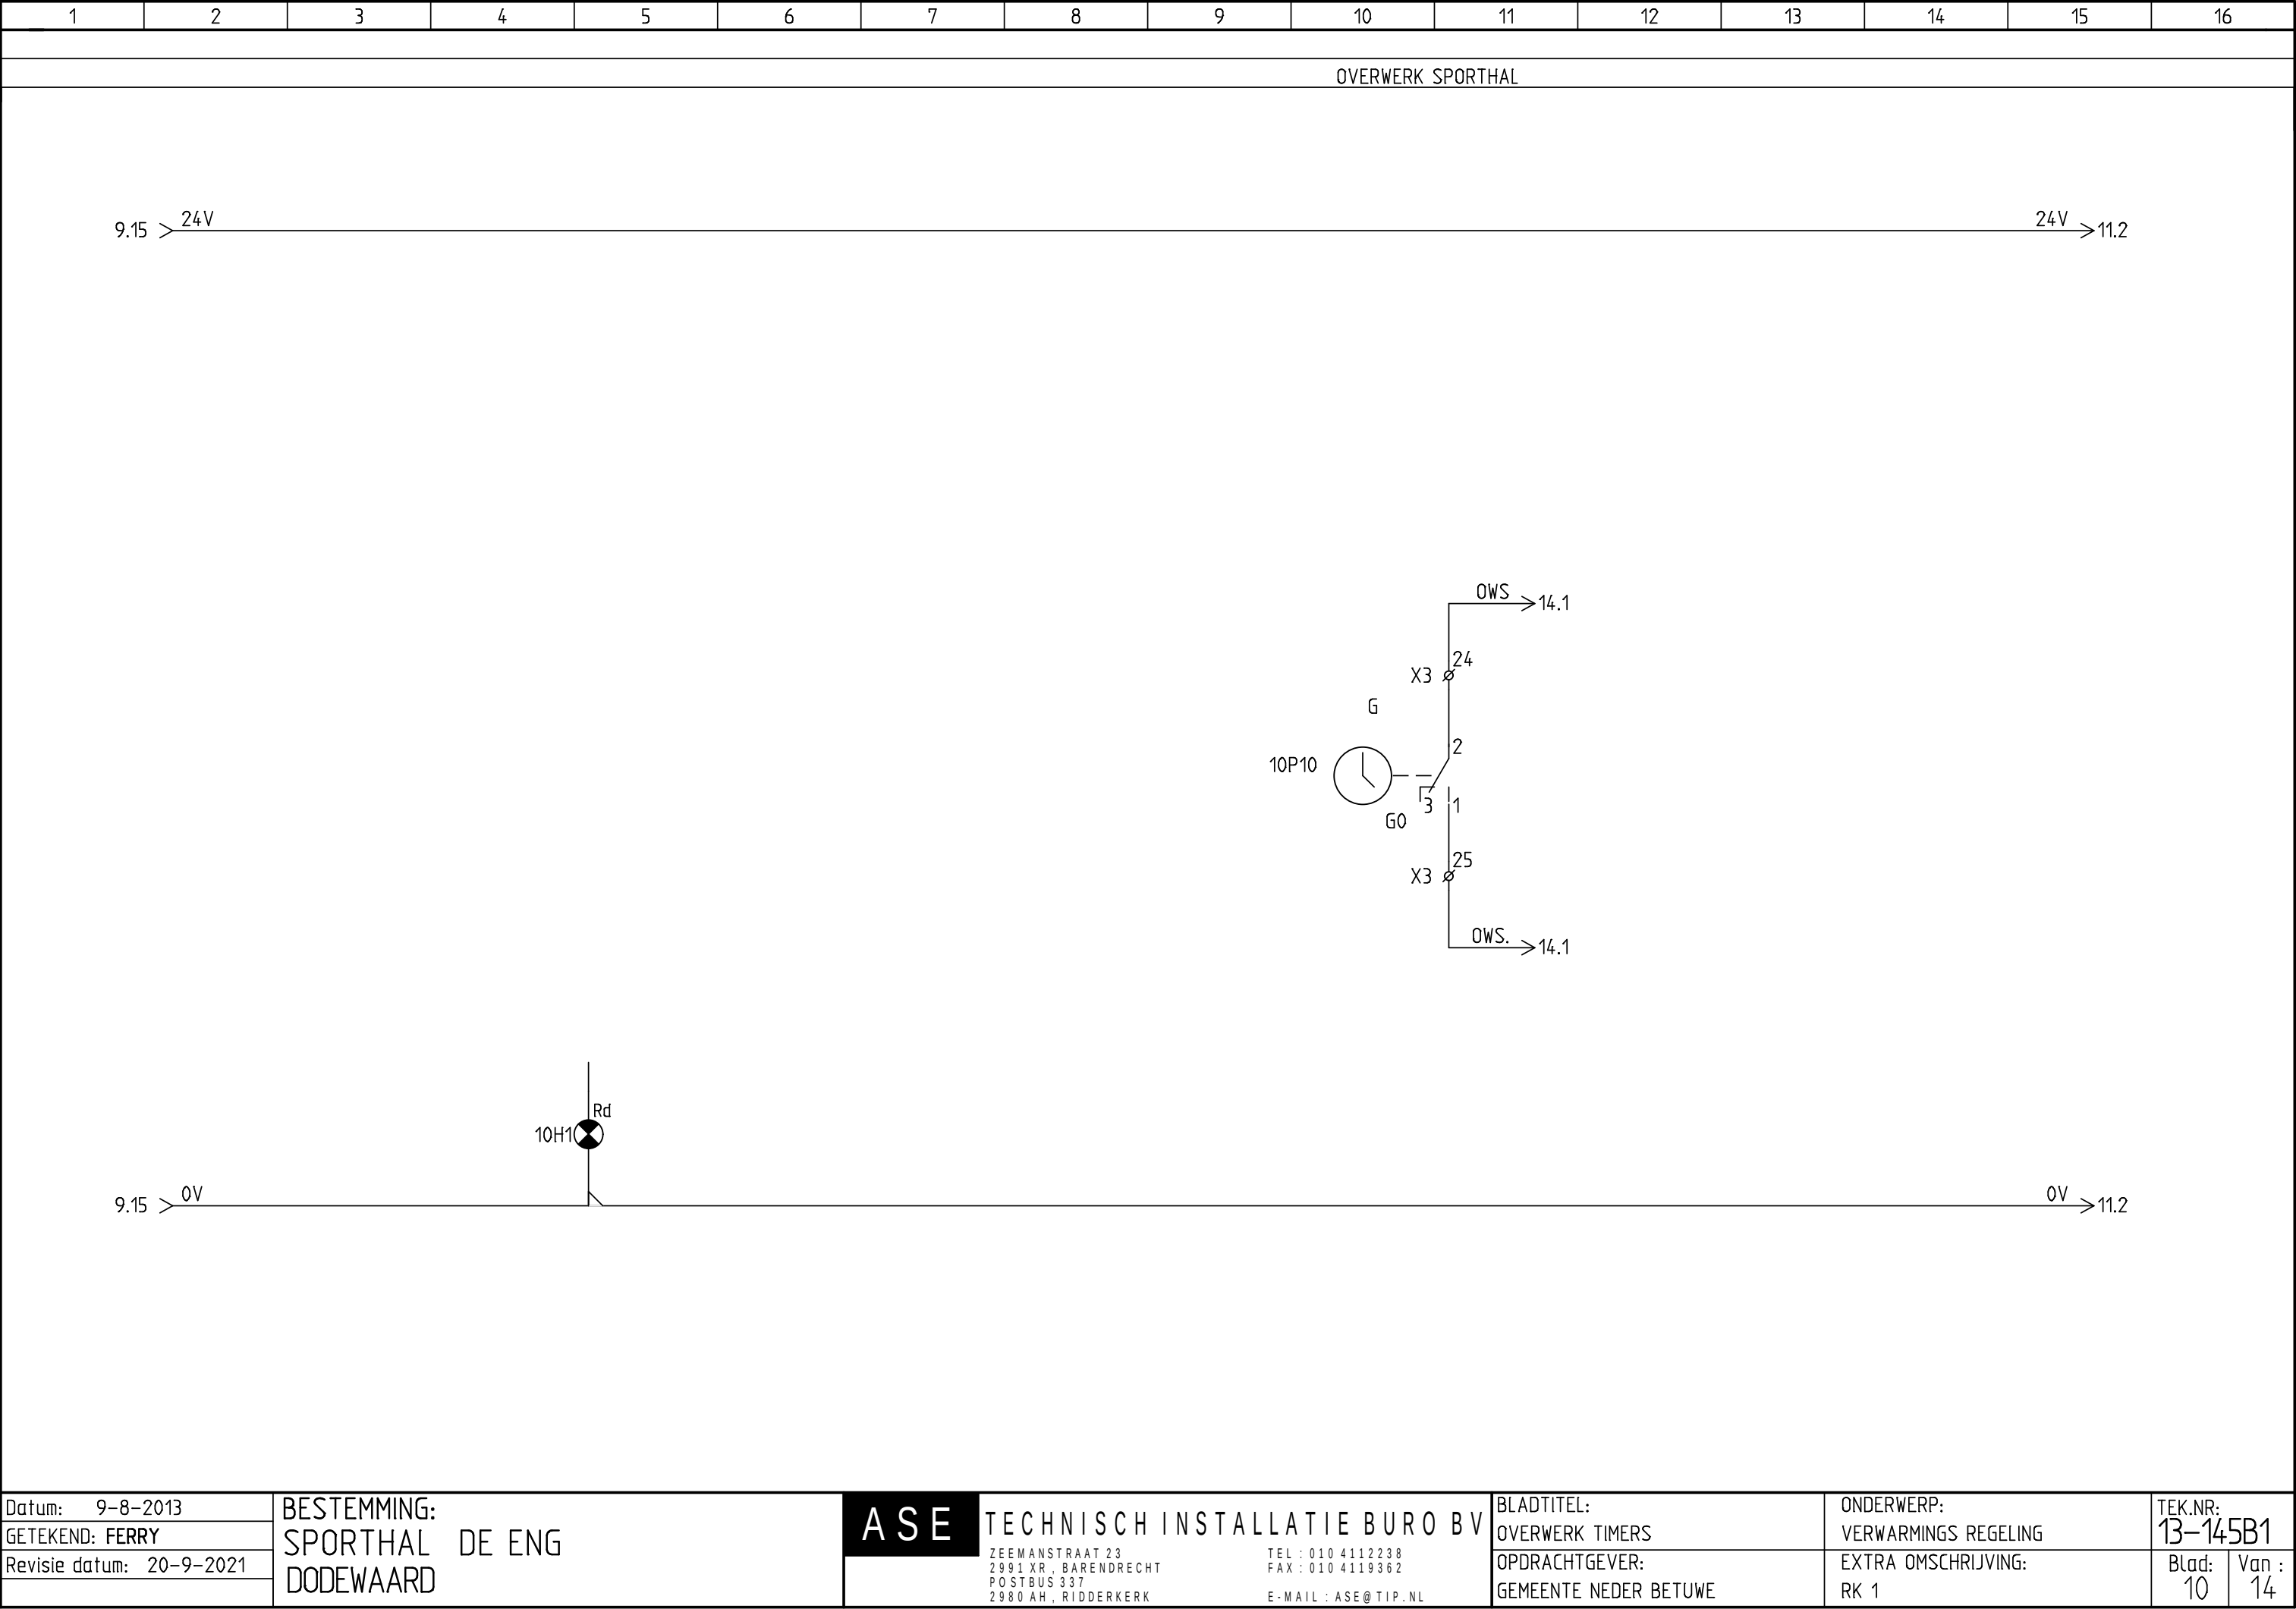


Plotblad: 8 van: 19 Plotdatum: 19-7-2024 Plottijd: 11:51:18

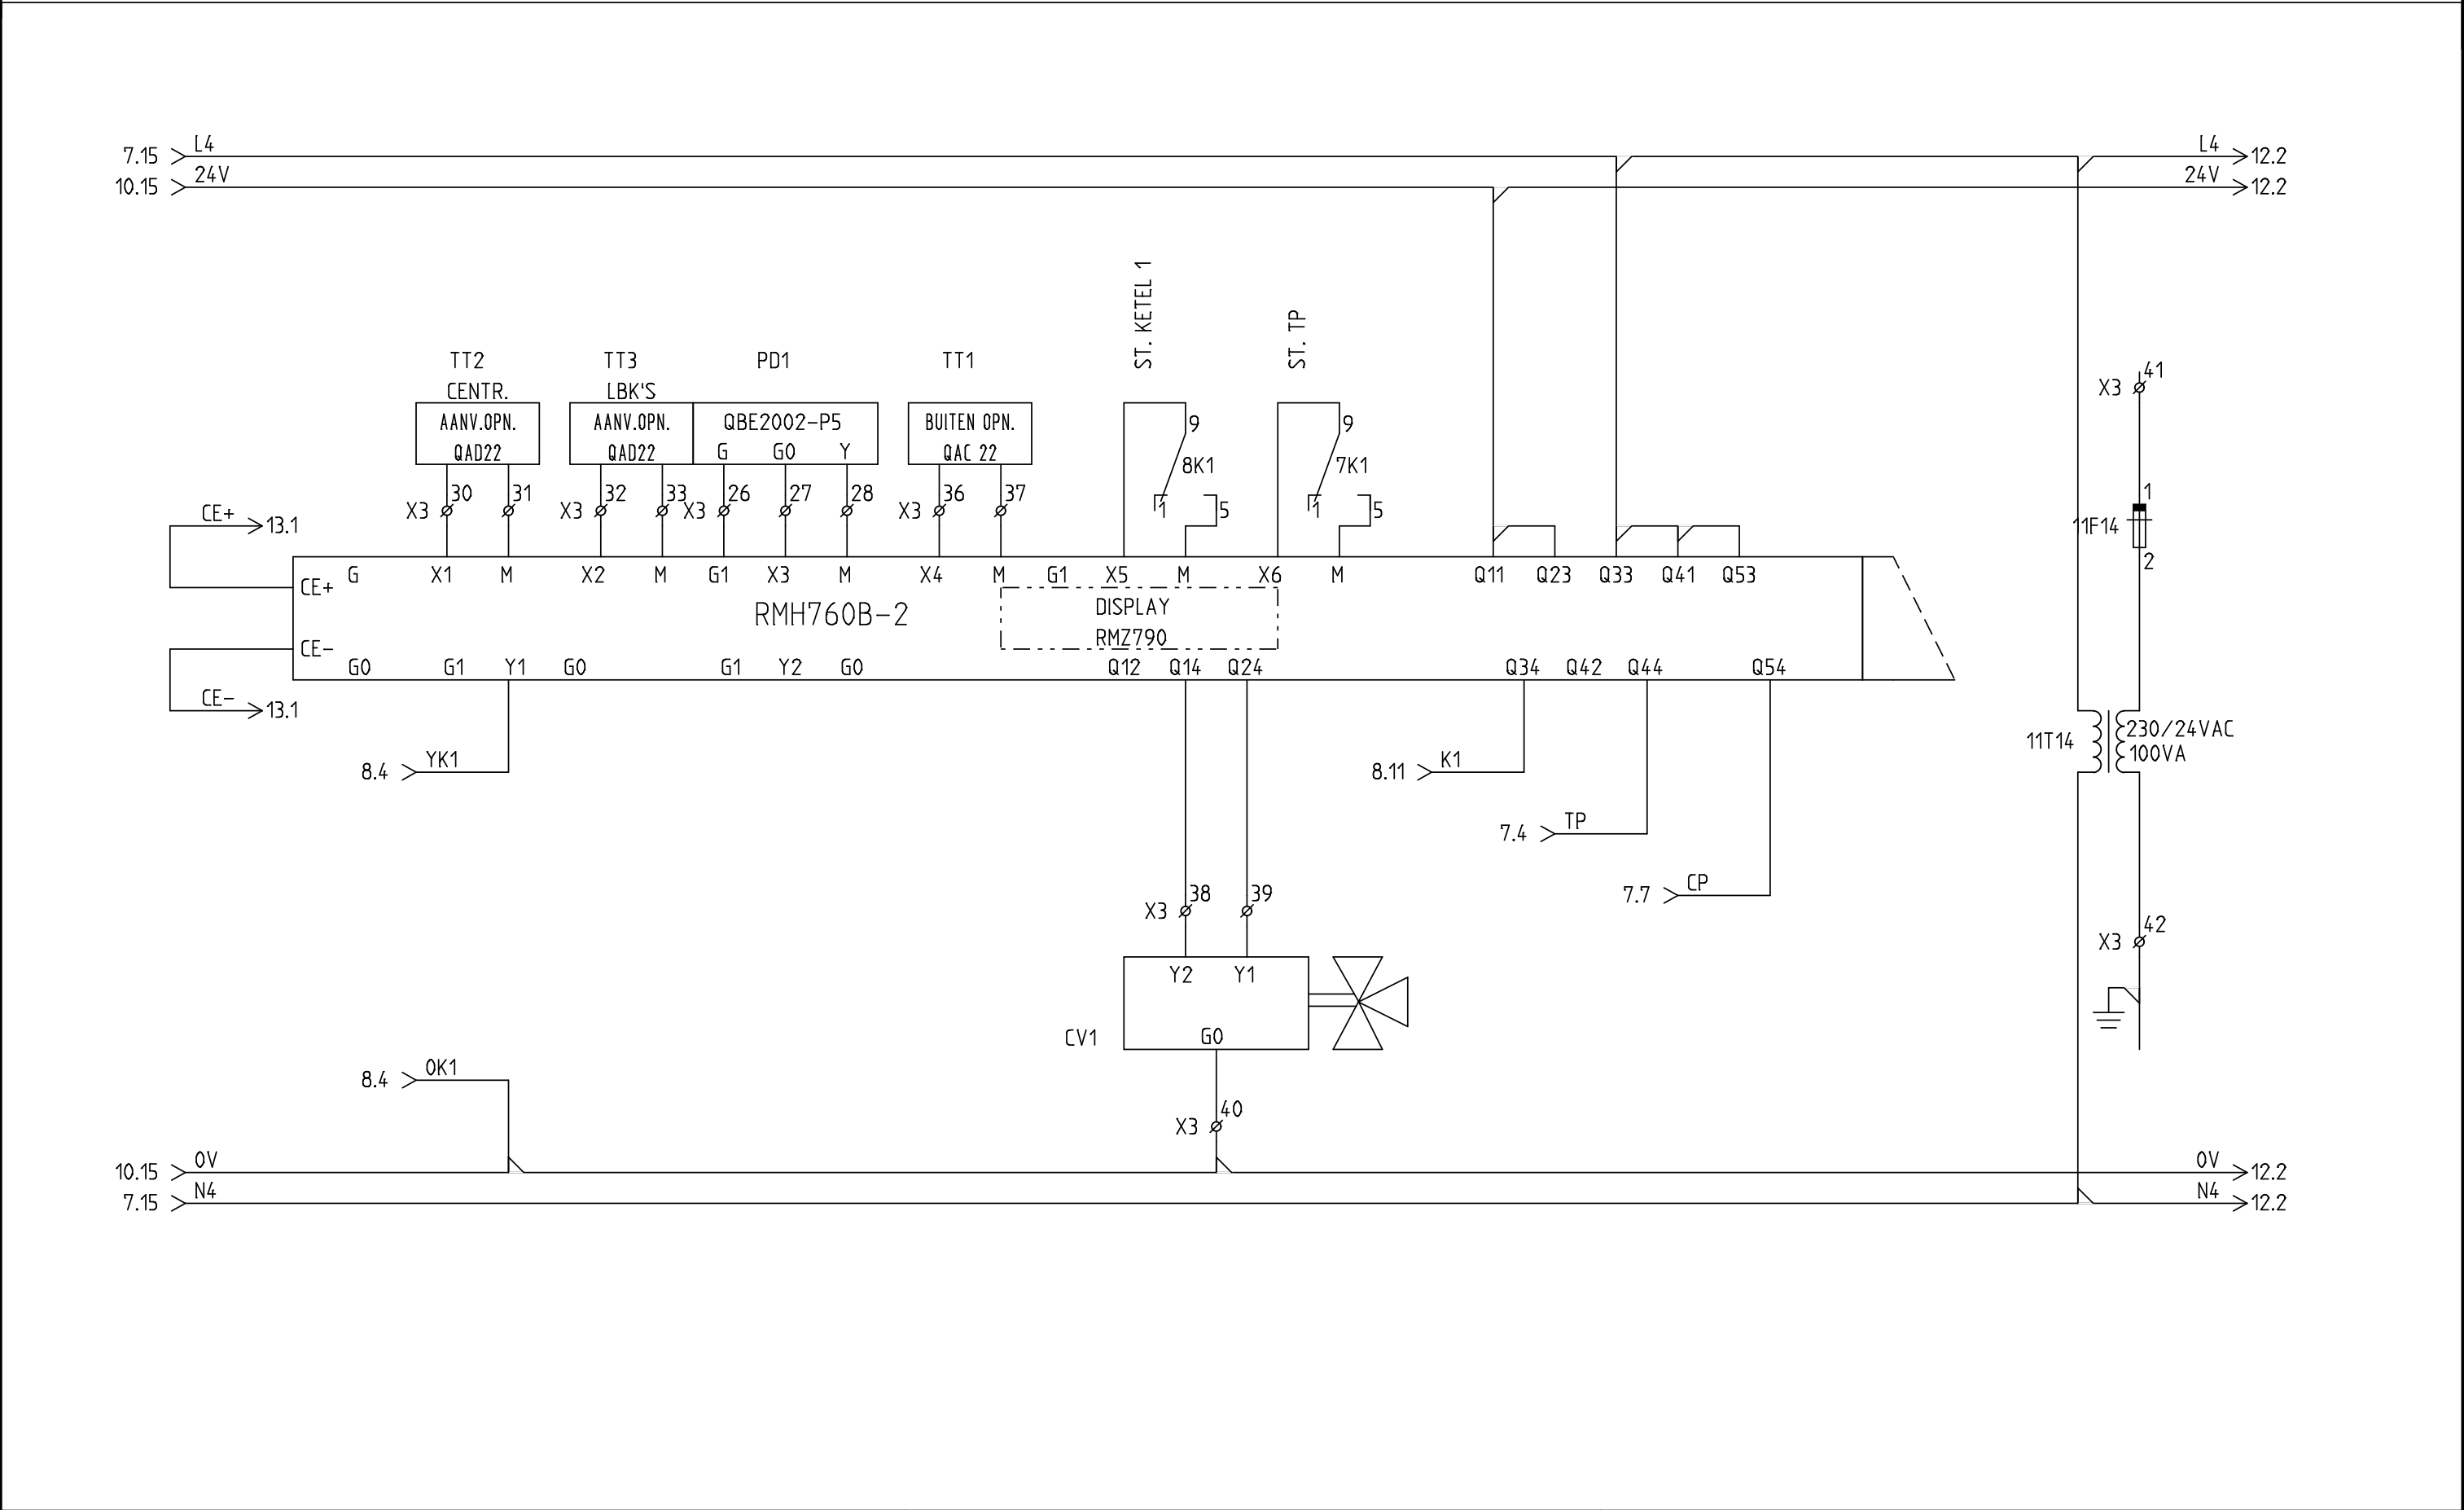

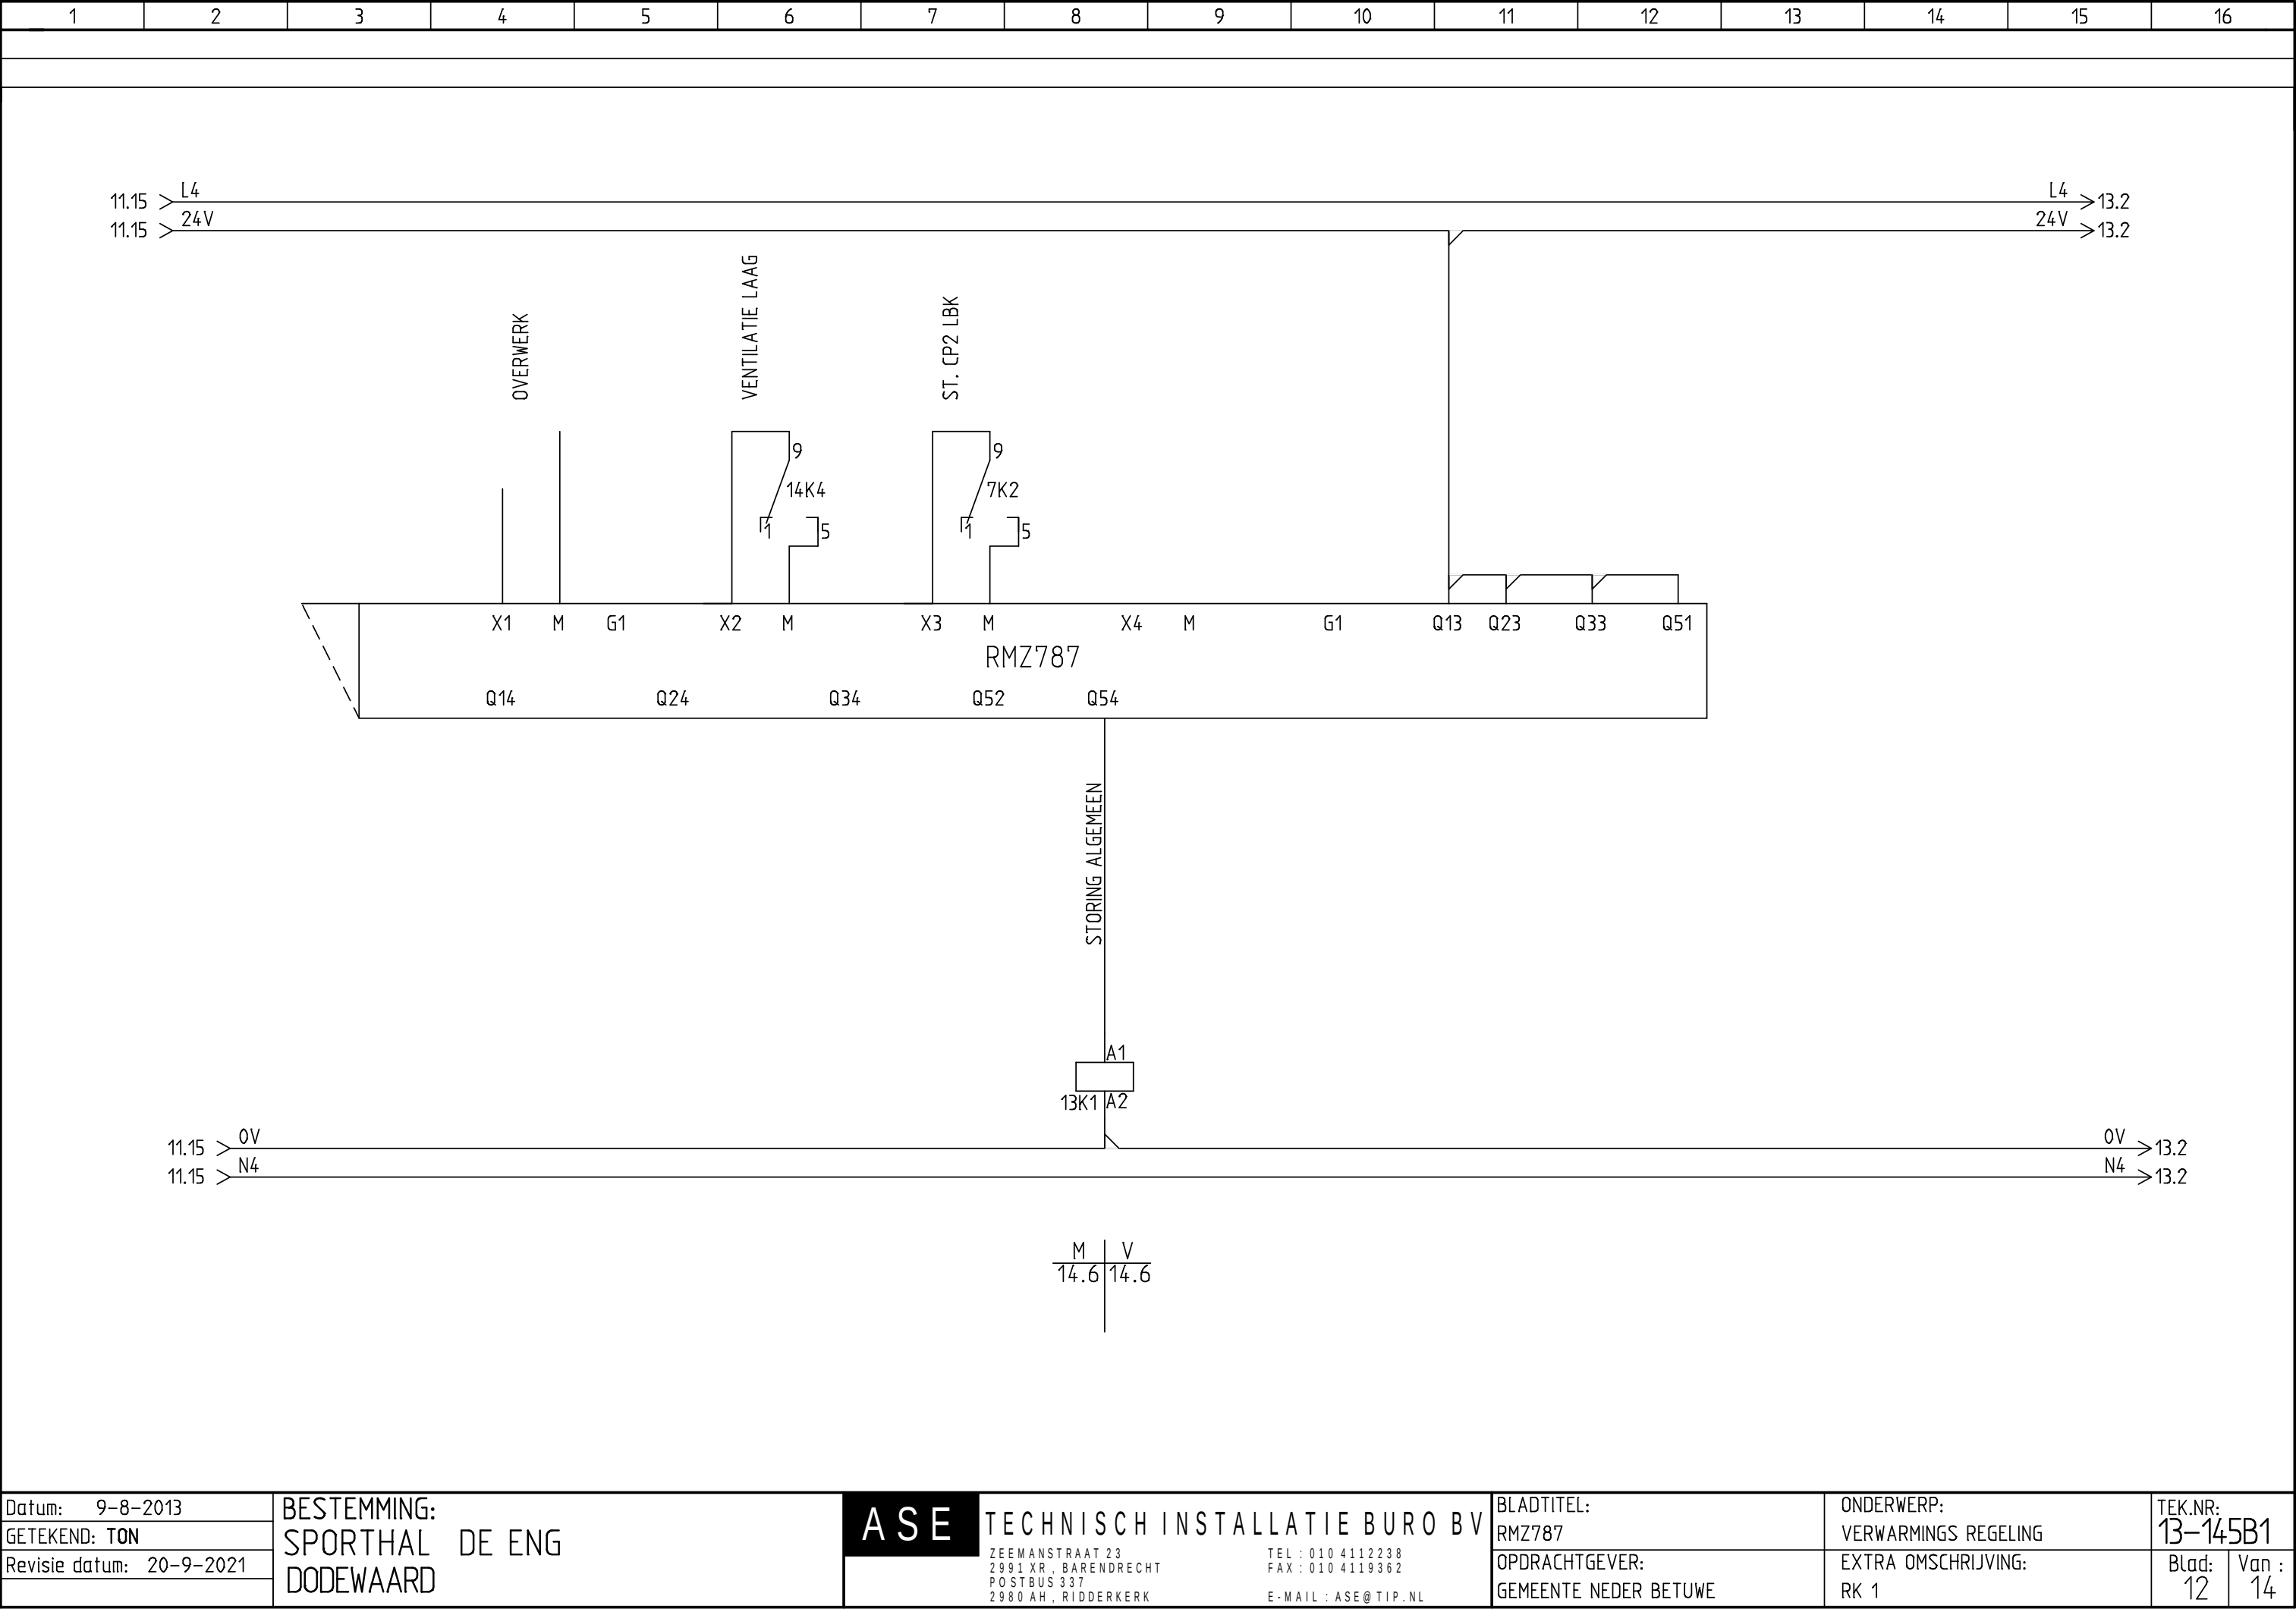

Plotblad: 10 van: 19 Plotdatum: 19-7-2024 Plottijd: 11:51:19

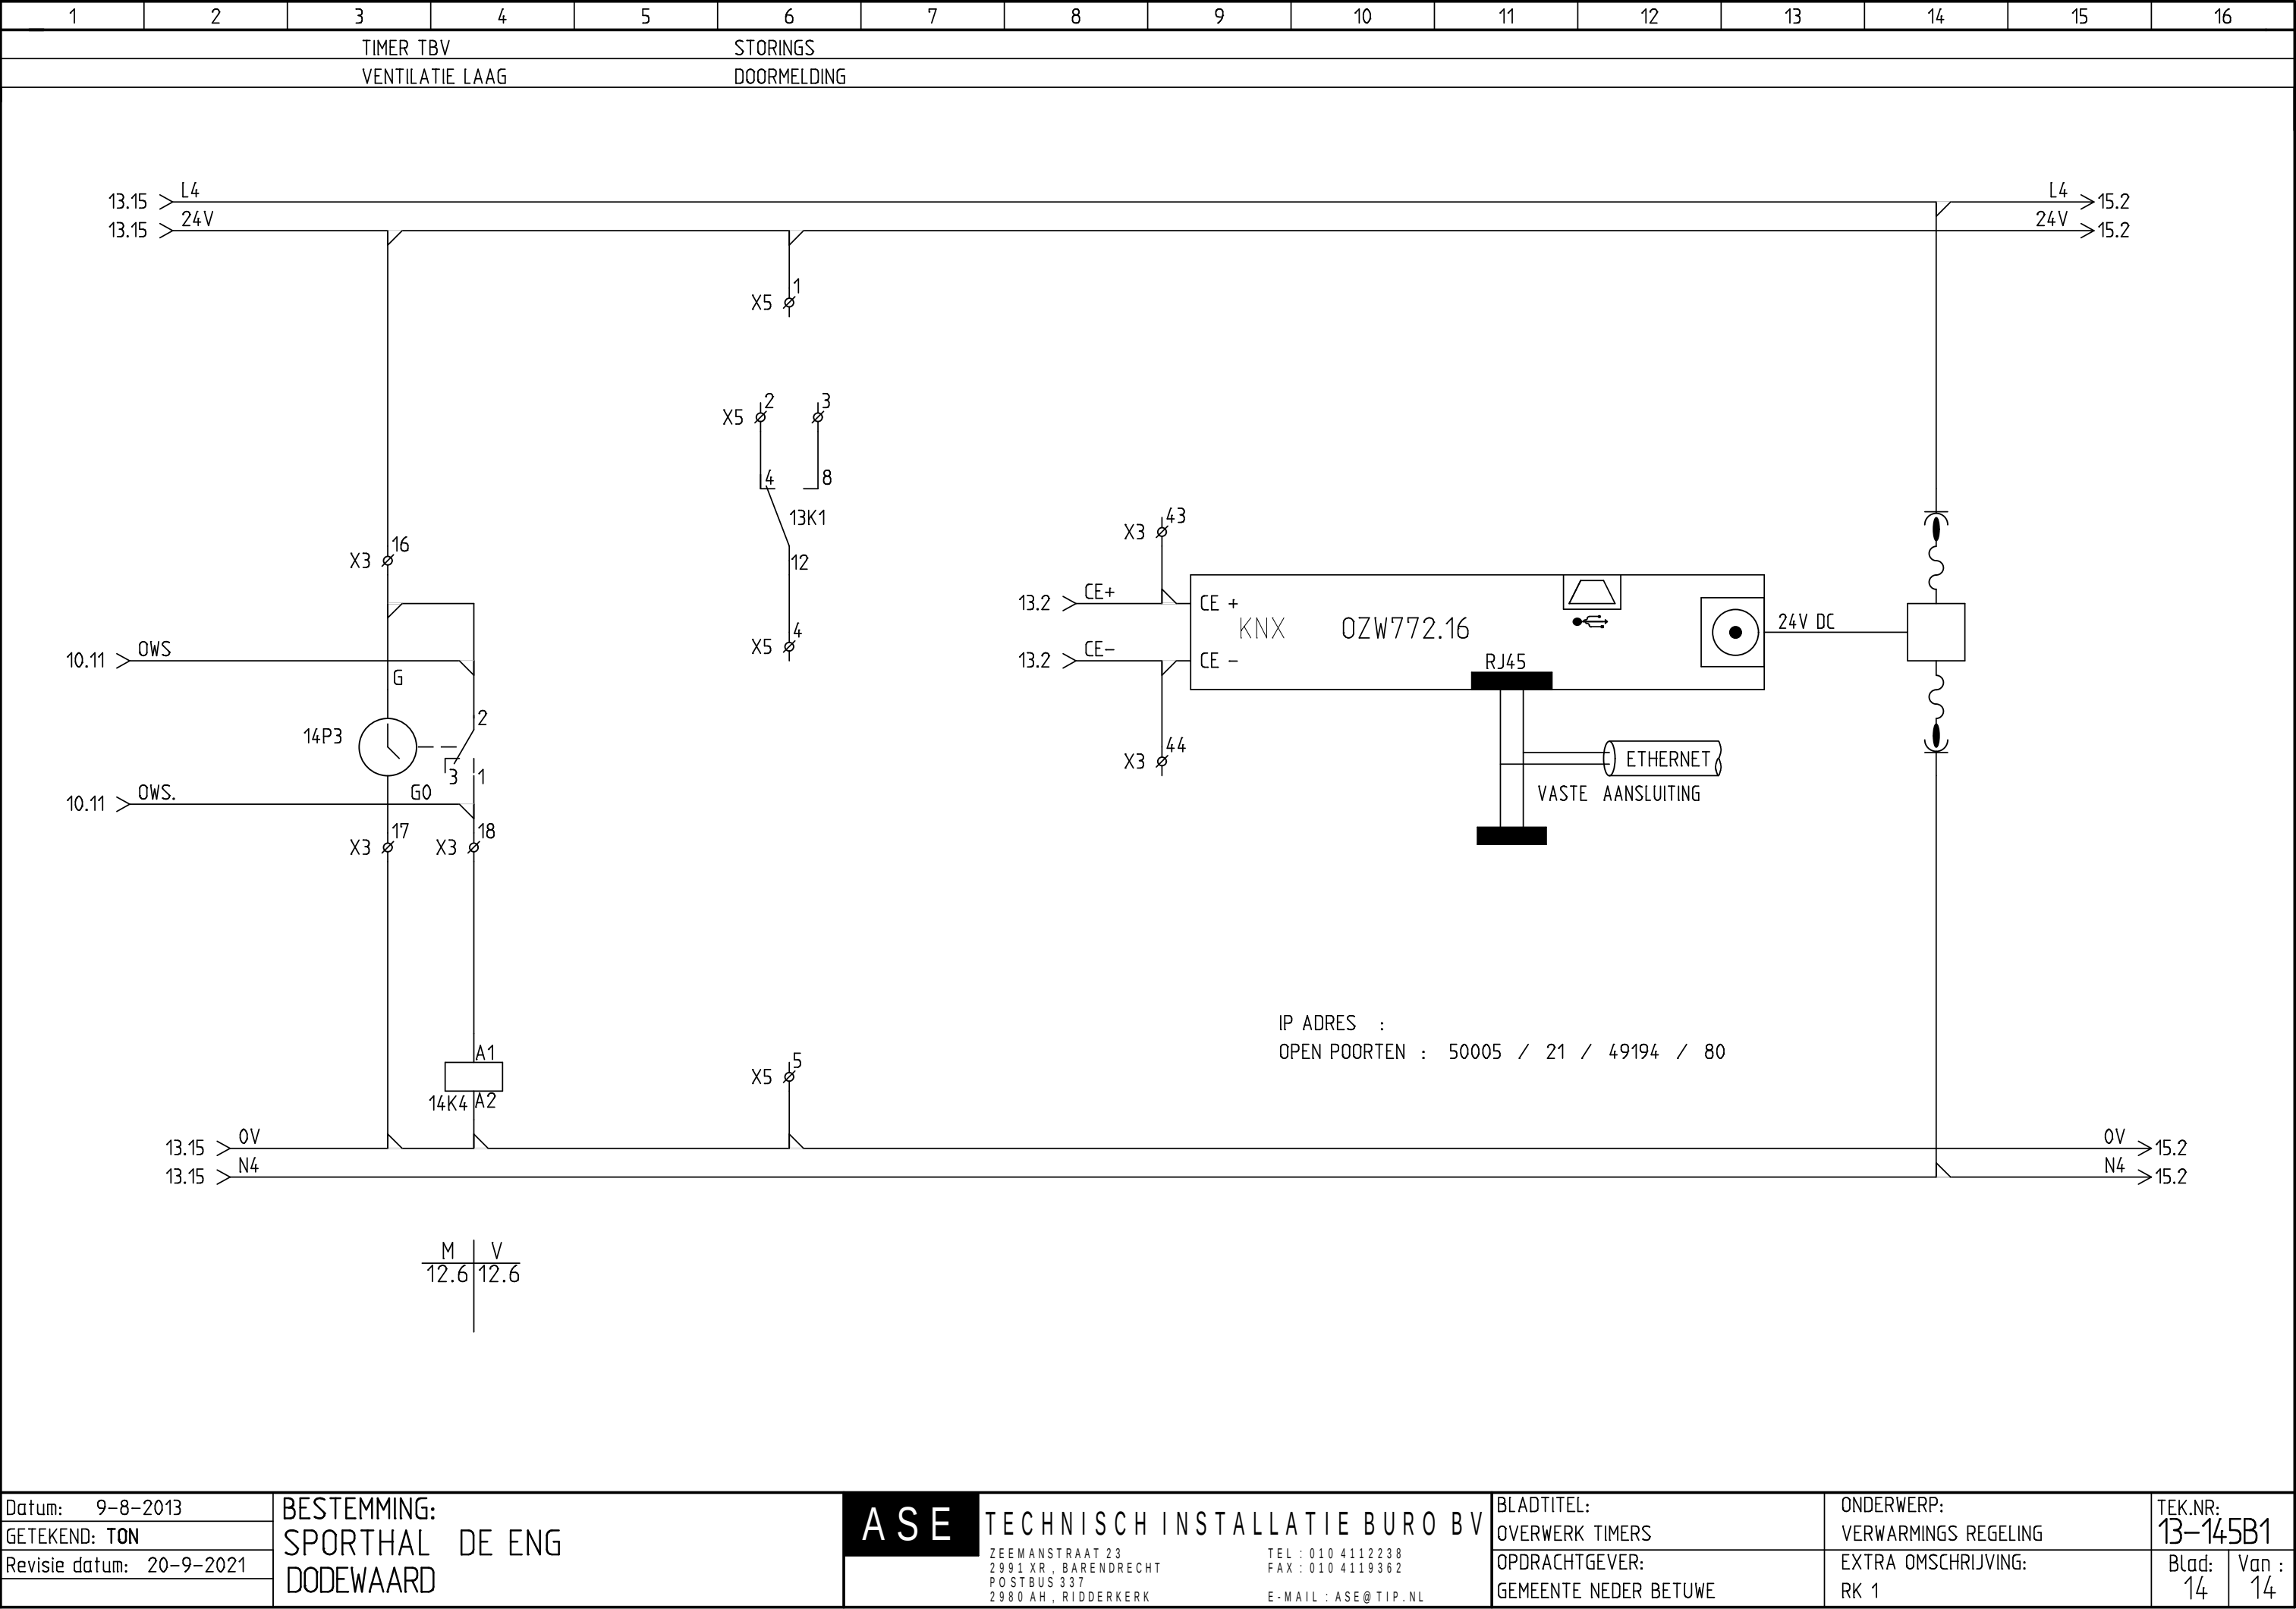

Datum: 9-8-2013

GETEKEND: TON

Revisie datum: 20-9-2021

BESTEMMING:

SPORTHAL DE ENG

DODEWAARD

ASE

TECHNISCH INSTALLATIE BURO BV

ZEEMANSTRAAT 23

2991 XR, BARENDRECHT

POSTBUS 337

2980 AH, RIDDERKERK

TEL : 010 4112238

FAX : 010 4119362

E-MAIL : ASE@TIP.NL

BLADTITEL:

OVERWERK TIMERS

OPDRACHTGEVER:

GEMEENTE NEDER BETUWE

ONDERWERP:

VERWARMINGS REGELING

EXTRA OMSCHRIJVING:

RK 1

TEK.NR:

13-145B1

Blad:

14

Van :

14

Plotblad: 12

van: 19

Plotdatum: 19-7-2024

Plottijd: 11:51:20

Datum: 5-2-2014	BESTEMMING: SPORTHAL DE ENG DODEWAARD	A S E TECHNISCH INSTALLATIE BURO BV ZEEMANSTRAAT 23 TEL : 010 4112238 2991 XR, BARENDRECHT FAX : 010 4119362 POSTBUS 337 E-MAIL : INFO@ASEBV.NL 2980 AH, RIDDERKERK WWW.ASEBV.NL	BLADTITEL: RMZ787	ONDERWERP: VERWARMINGS REGELING	TEK.NR. 13-145B1	
GETEKEND: TON			OPDRACHTGEVER: GEMEENTE NEDER BETUWE	EXTRA OMSCHRIJVING: RK 1	Blad: 15	Van : 14
Revisie datum: 20-9-2021						

INHOUDSOPGAVE

BLAD	DOCUMENT-TYPE	OMSCHRIJVING	REVISIE-DATUM
1	Inhoudsopgave	Inhoudsopgave	5-2-2014
1	Schema	PRINCIPE SCHEMA	5-2-2014
2	Schema	PRINCIPE SCHEMA	5-2-2014
5	Schema	HOOFDSTROOM SCHEMA	5-2-2014
6	Schema	VERVOLG HOOFDSTROOM	5-2-2014
7	Schema	POMP STURINGEN	5-2-2014
8	Schema	KETEL STURINGEN	5-2-2014
9	Schema	KETEL HORECA STURINGEN	5-2-2014
10	Schema	OVERWERK TIMERS	5-2-2014
11	Schema	REGELING	5-2-2014
12	Schema	RMZ787	5-2-2014
13	Schema	RMS705B	5-2-2014
14	Schema	OVERWERK TIMERS	5-2-2014
15	Schema	RMZ787	5-2-2014
16	Schema	KAST INDELING	5-2-2014
1	Grafische klemmenstrook	X1	5-2-2014
2	Grafische klemmenstrook	X3	5-2-2014
3	Grafische klemmenstrook	X3	5-2-2014
4	Grafische klemmenstrook	X5	5-2-2014

Grafische klemmenstrook

KLEMMENSTROOK

X1

[illegible]

Grafische klemmenstrook

KLEMMENSTROOK

X3

[illegible]

Grafische klemmenstrook

KLEMMENSTROOK

X3

[illegible]

Grafische klemmenstrook

KLEMMENSTROOK

X5

[illegible]