





LUCHTBEHANDELING GYMZAAL

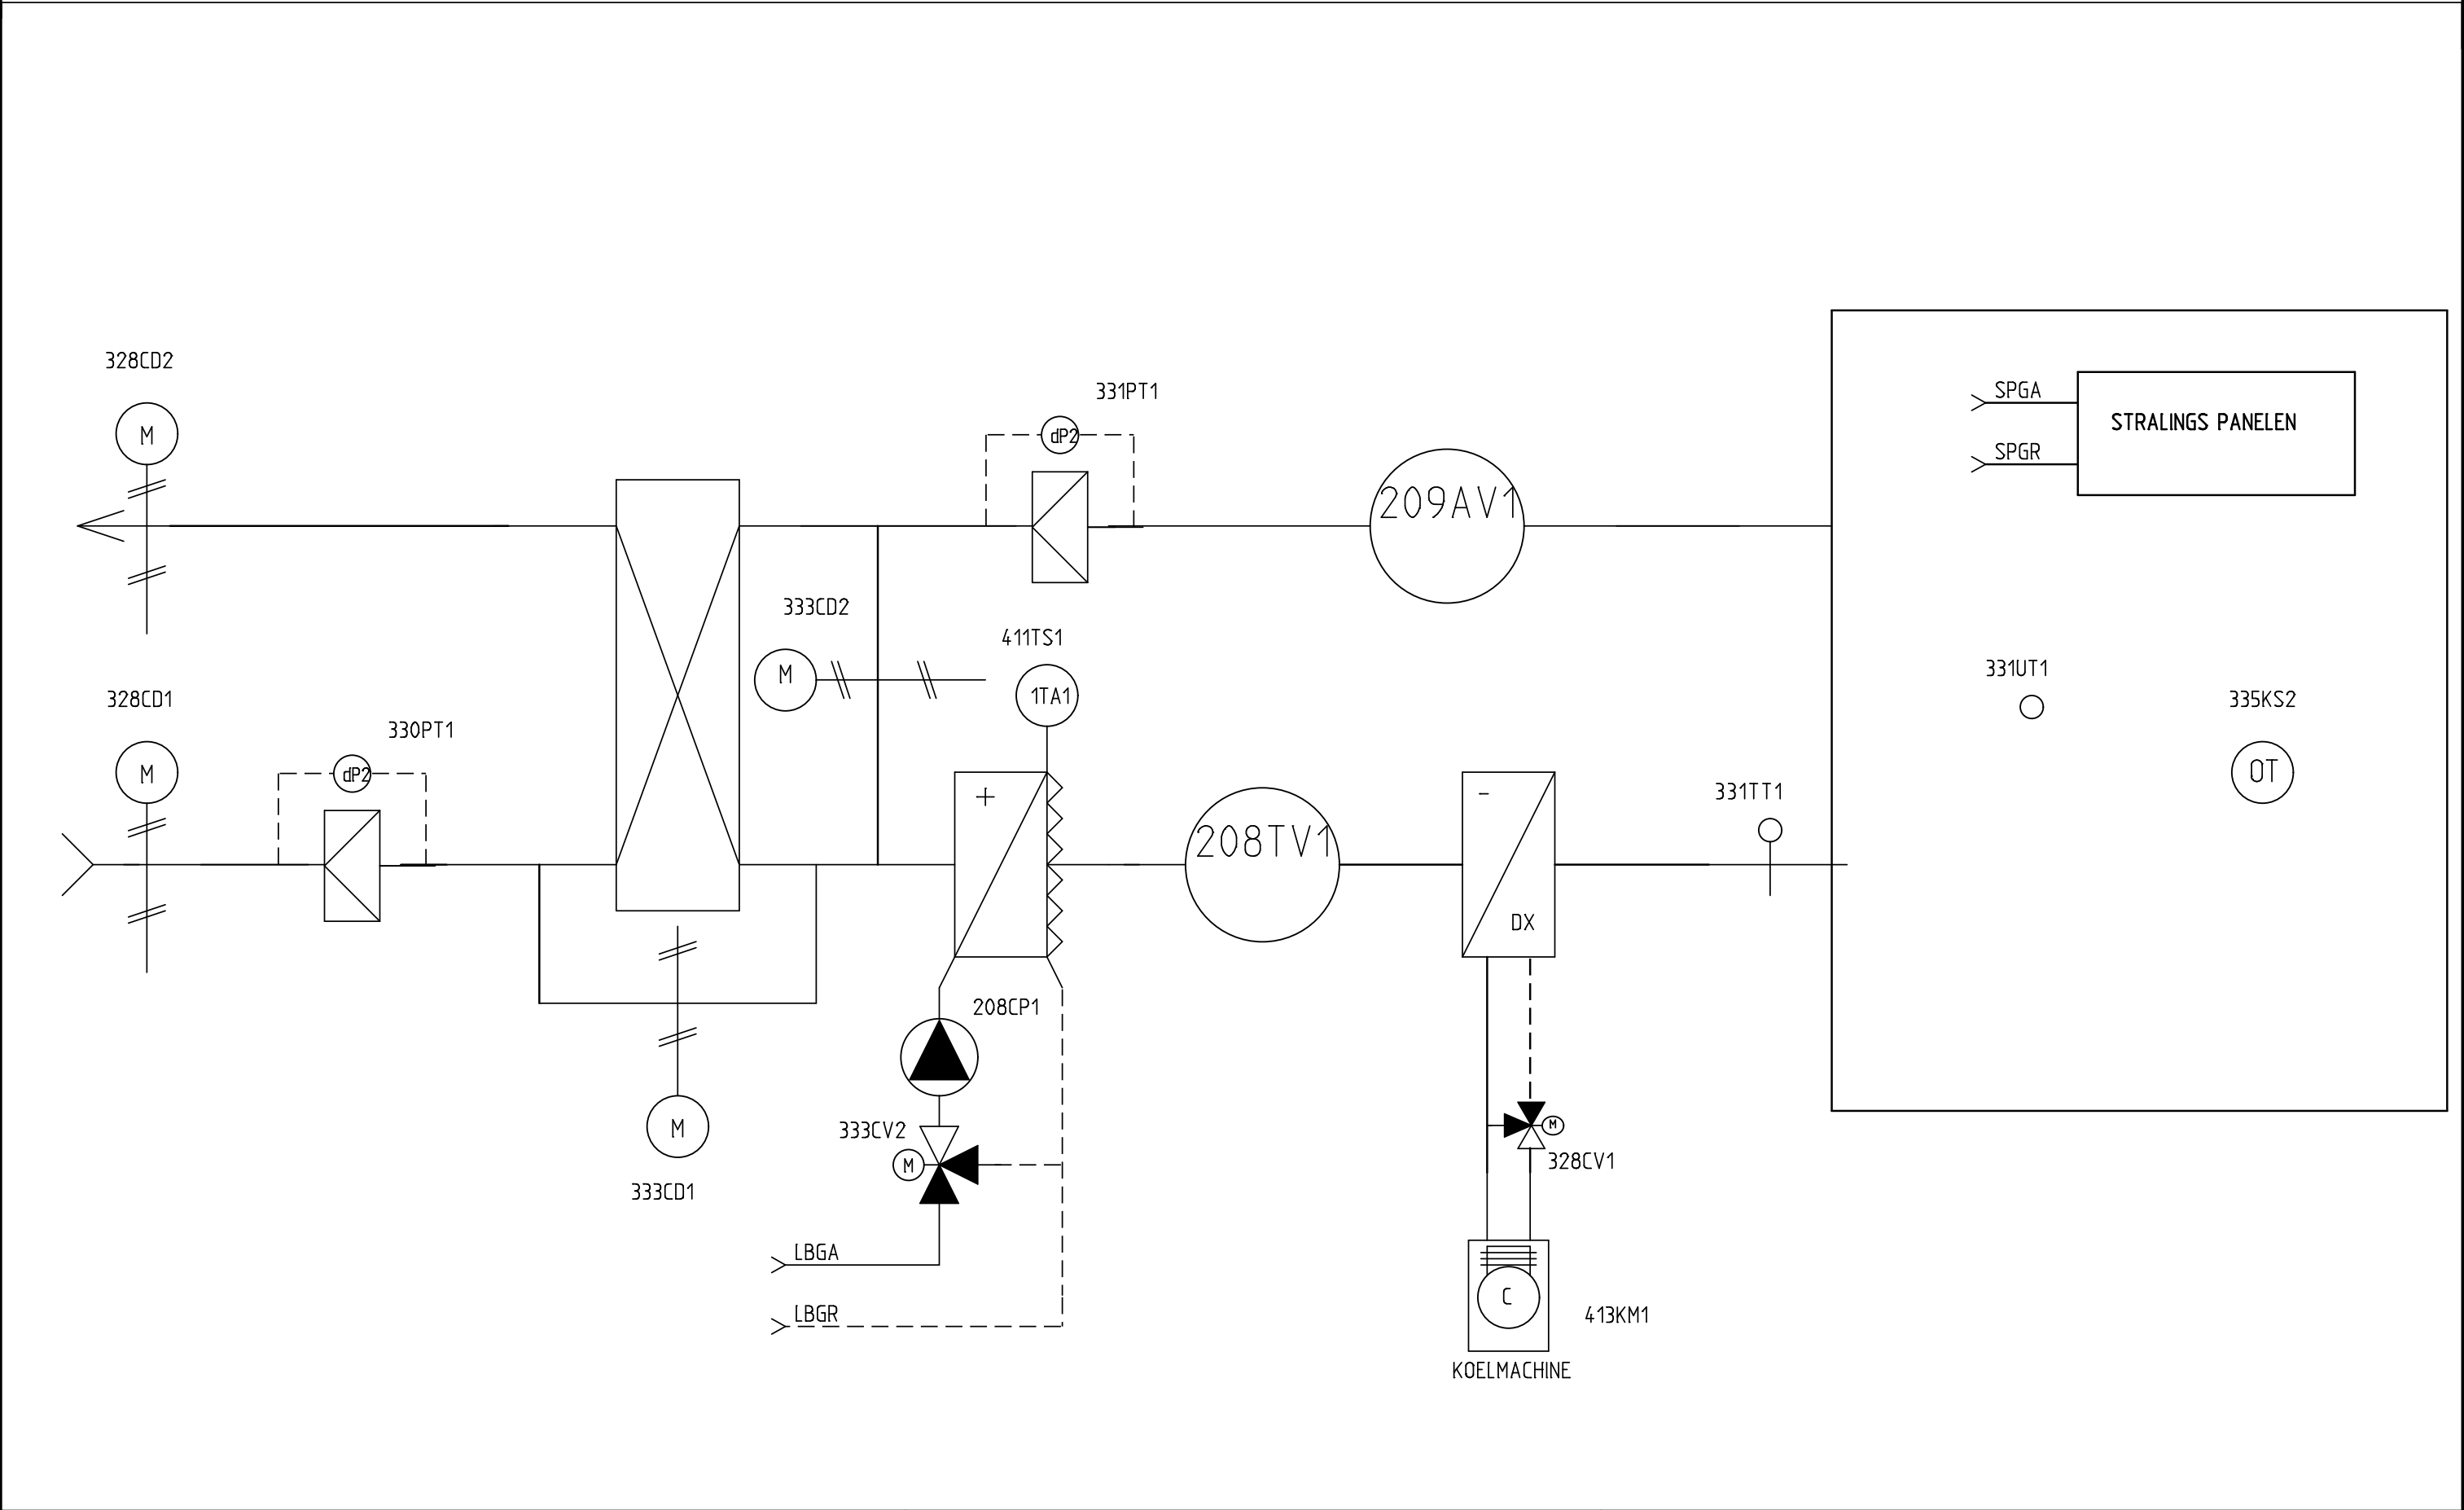

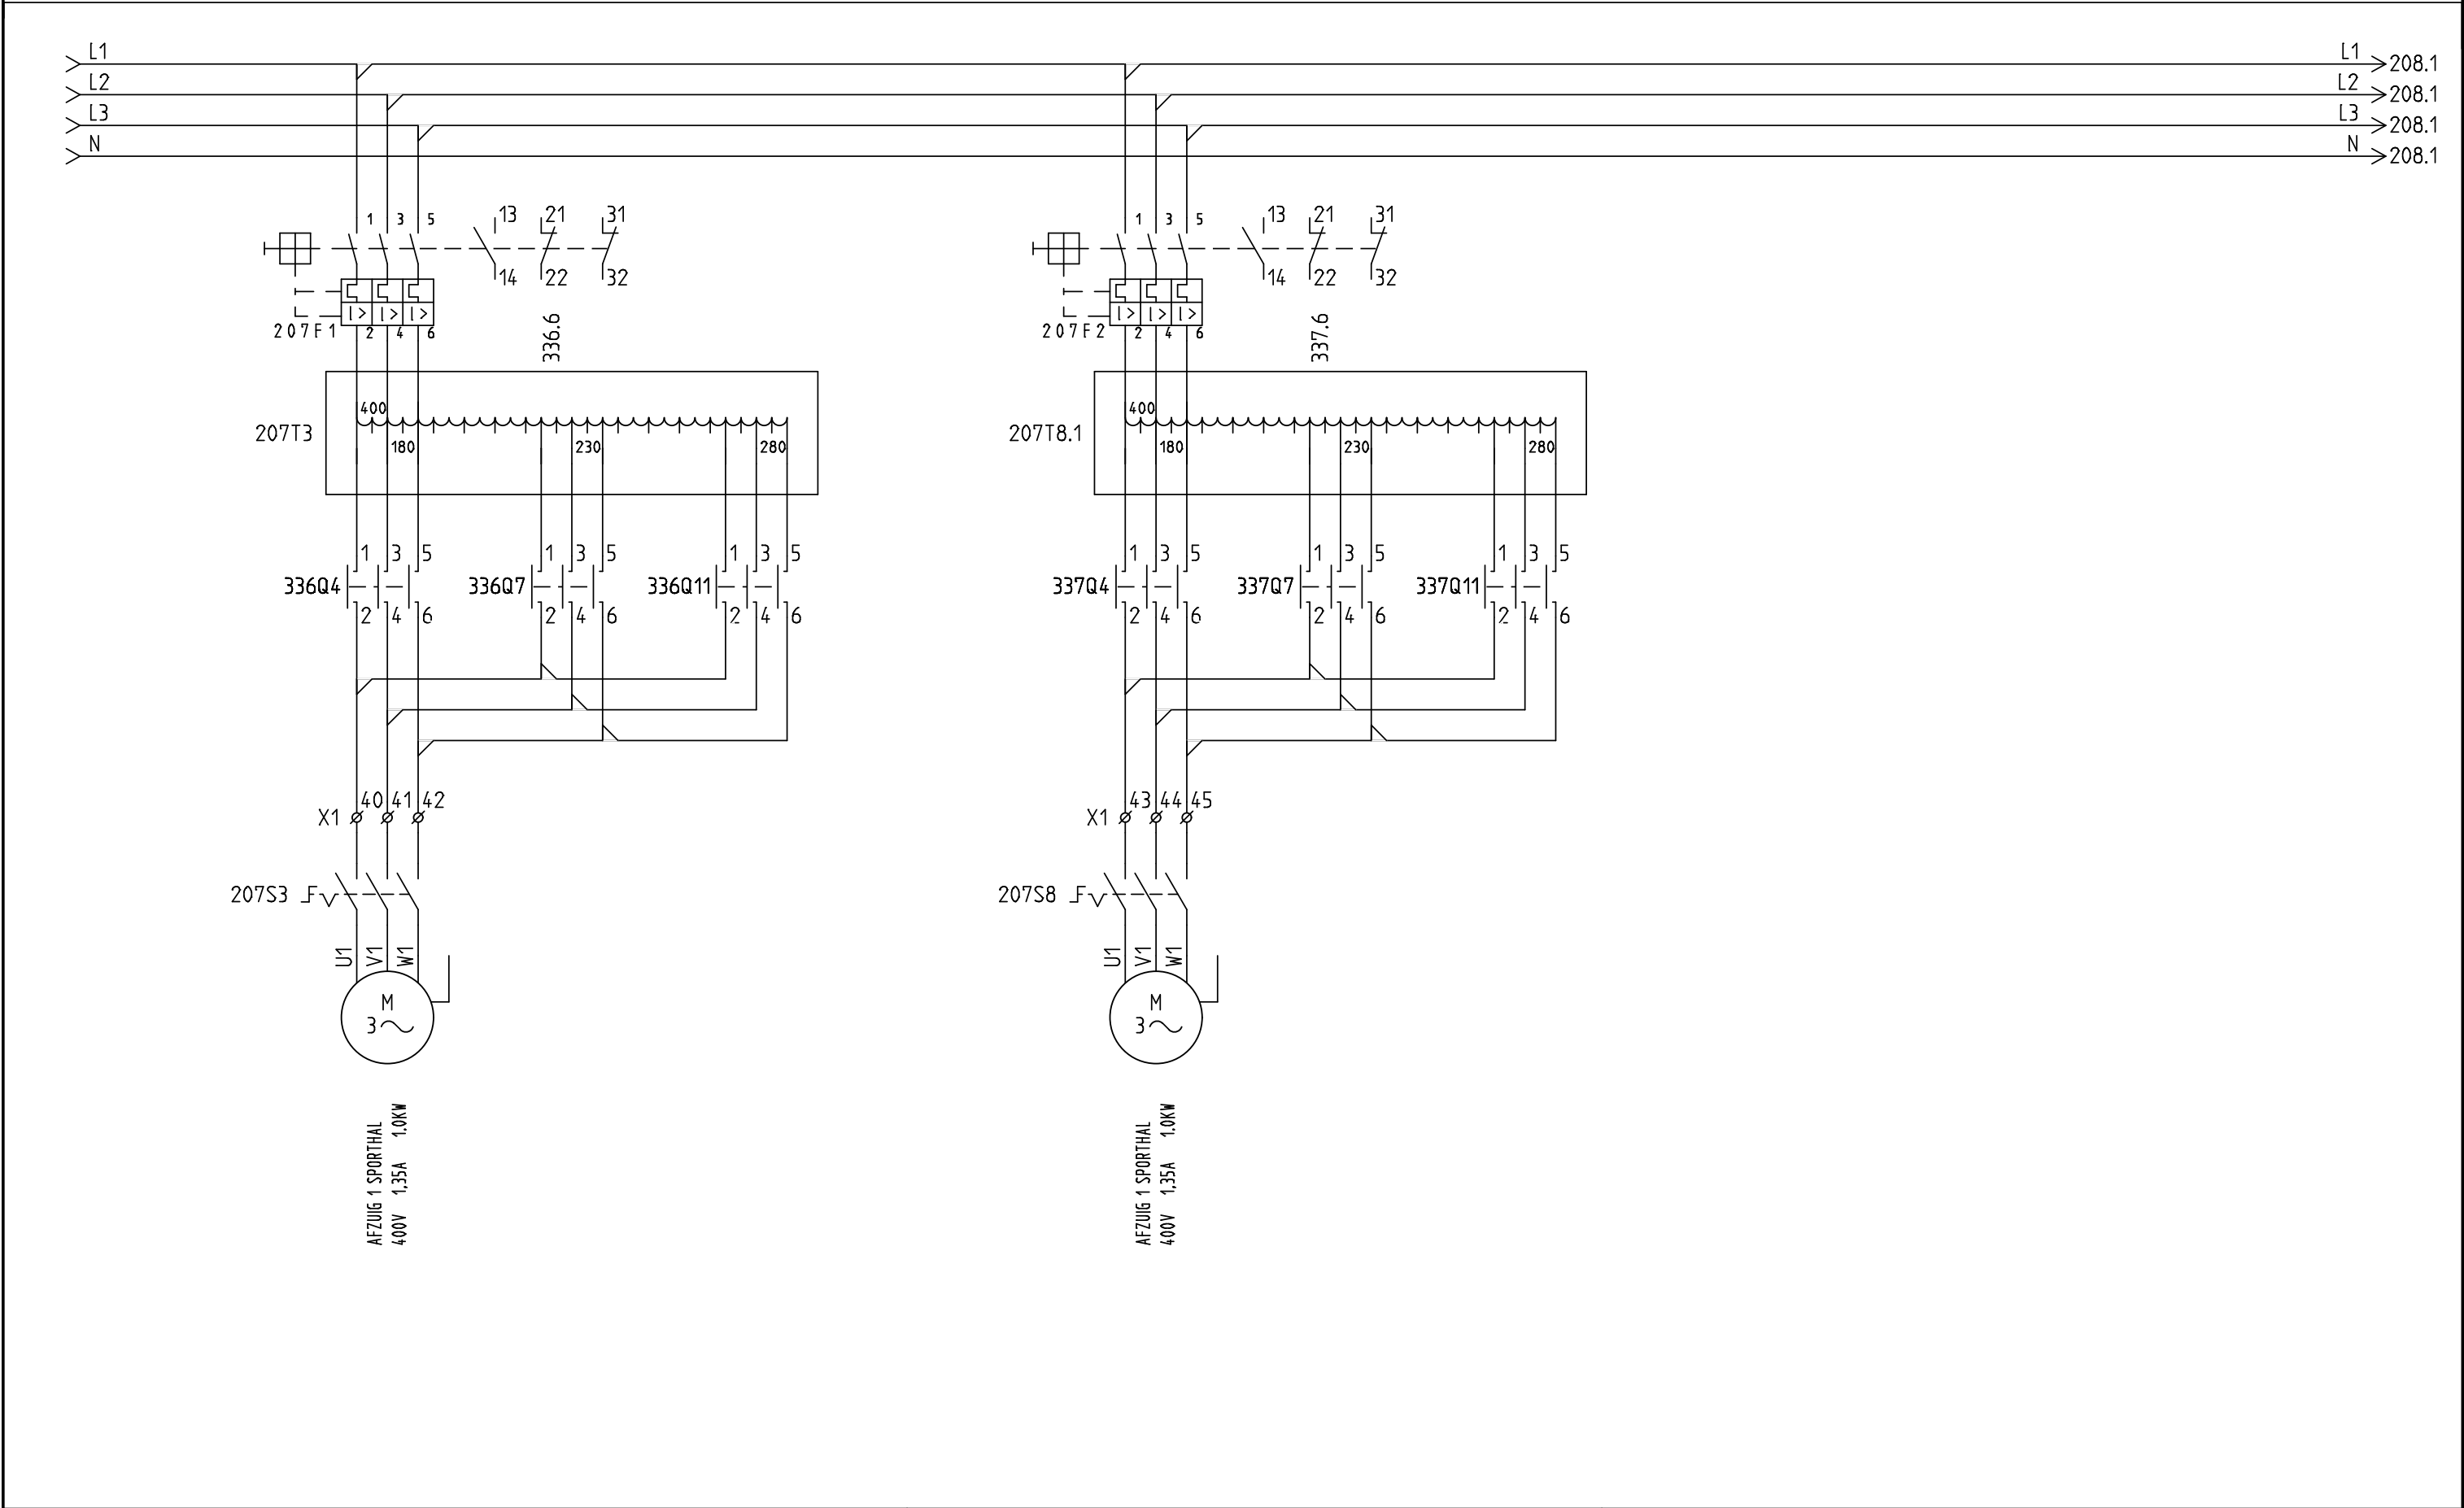

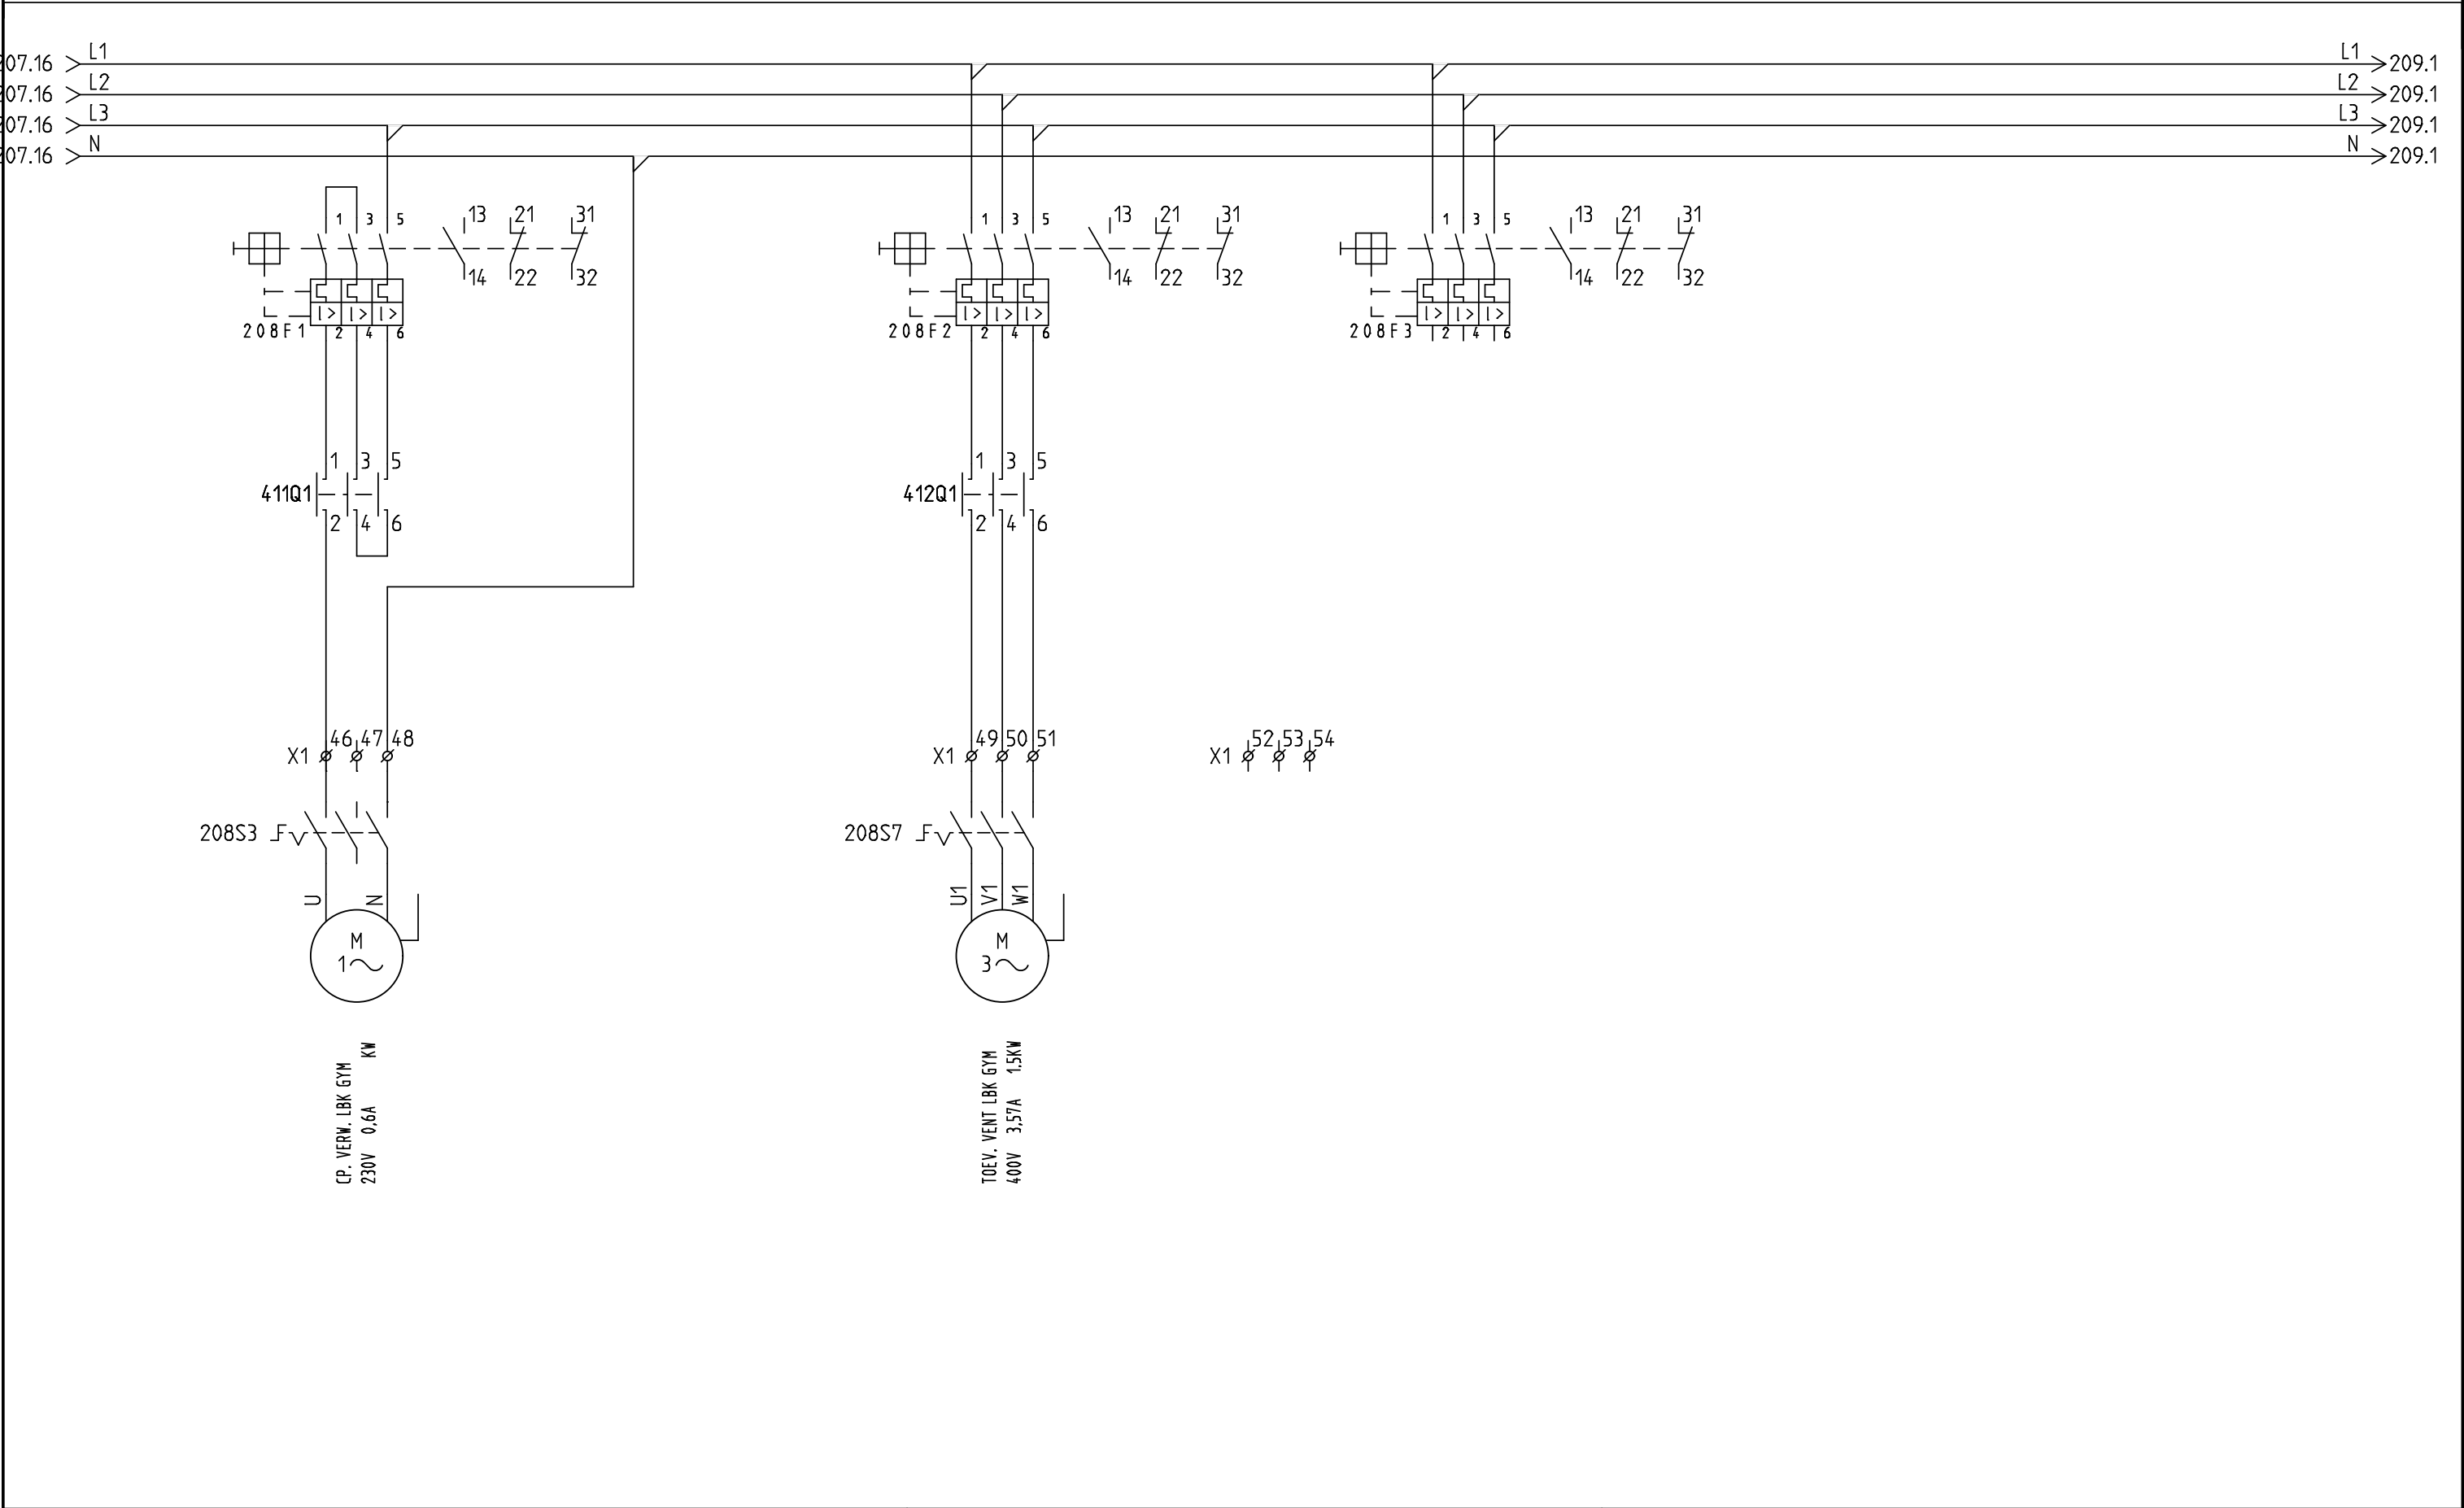

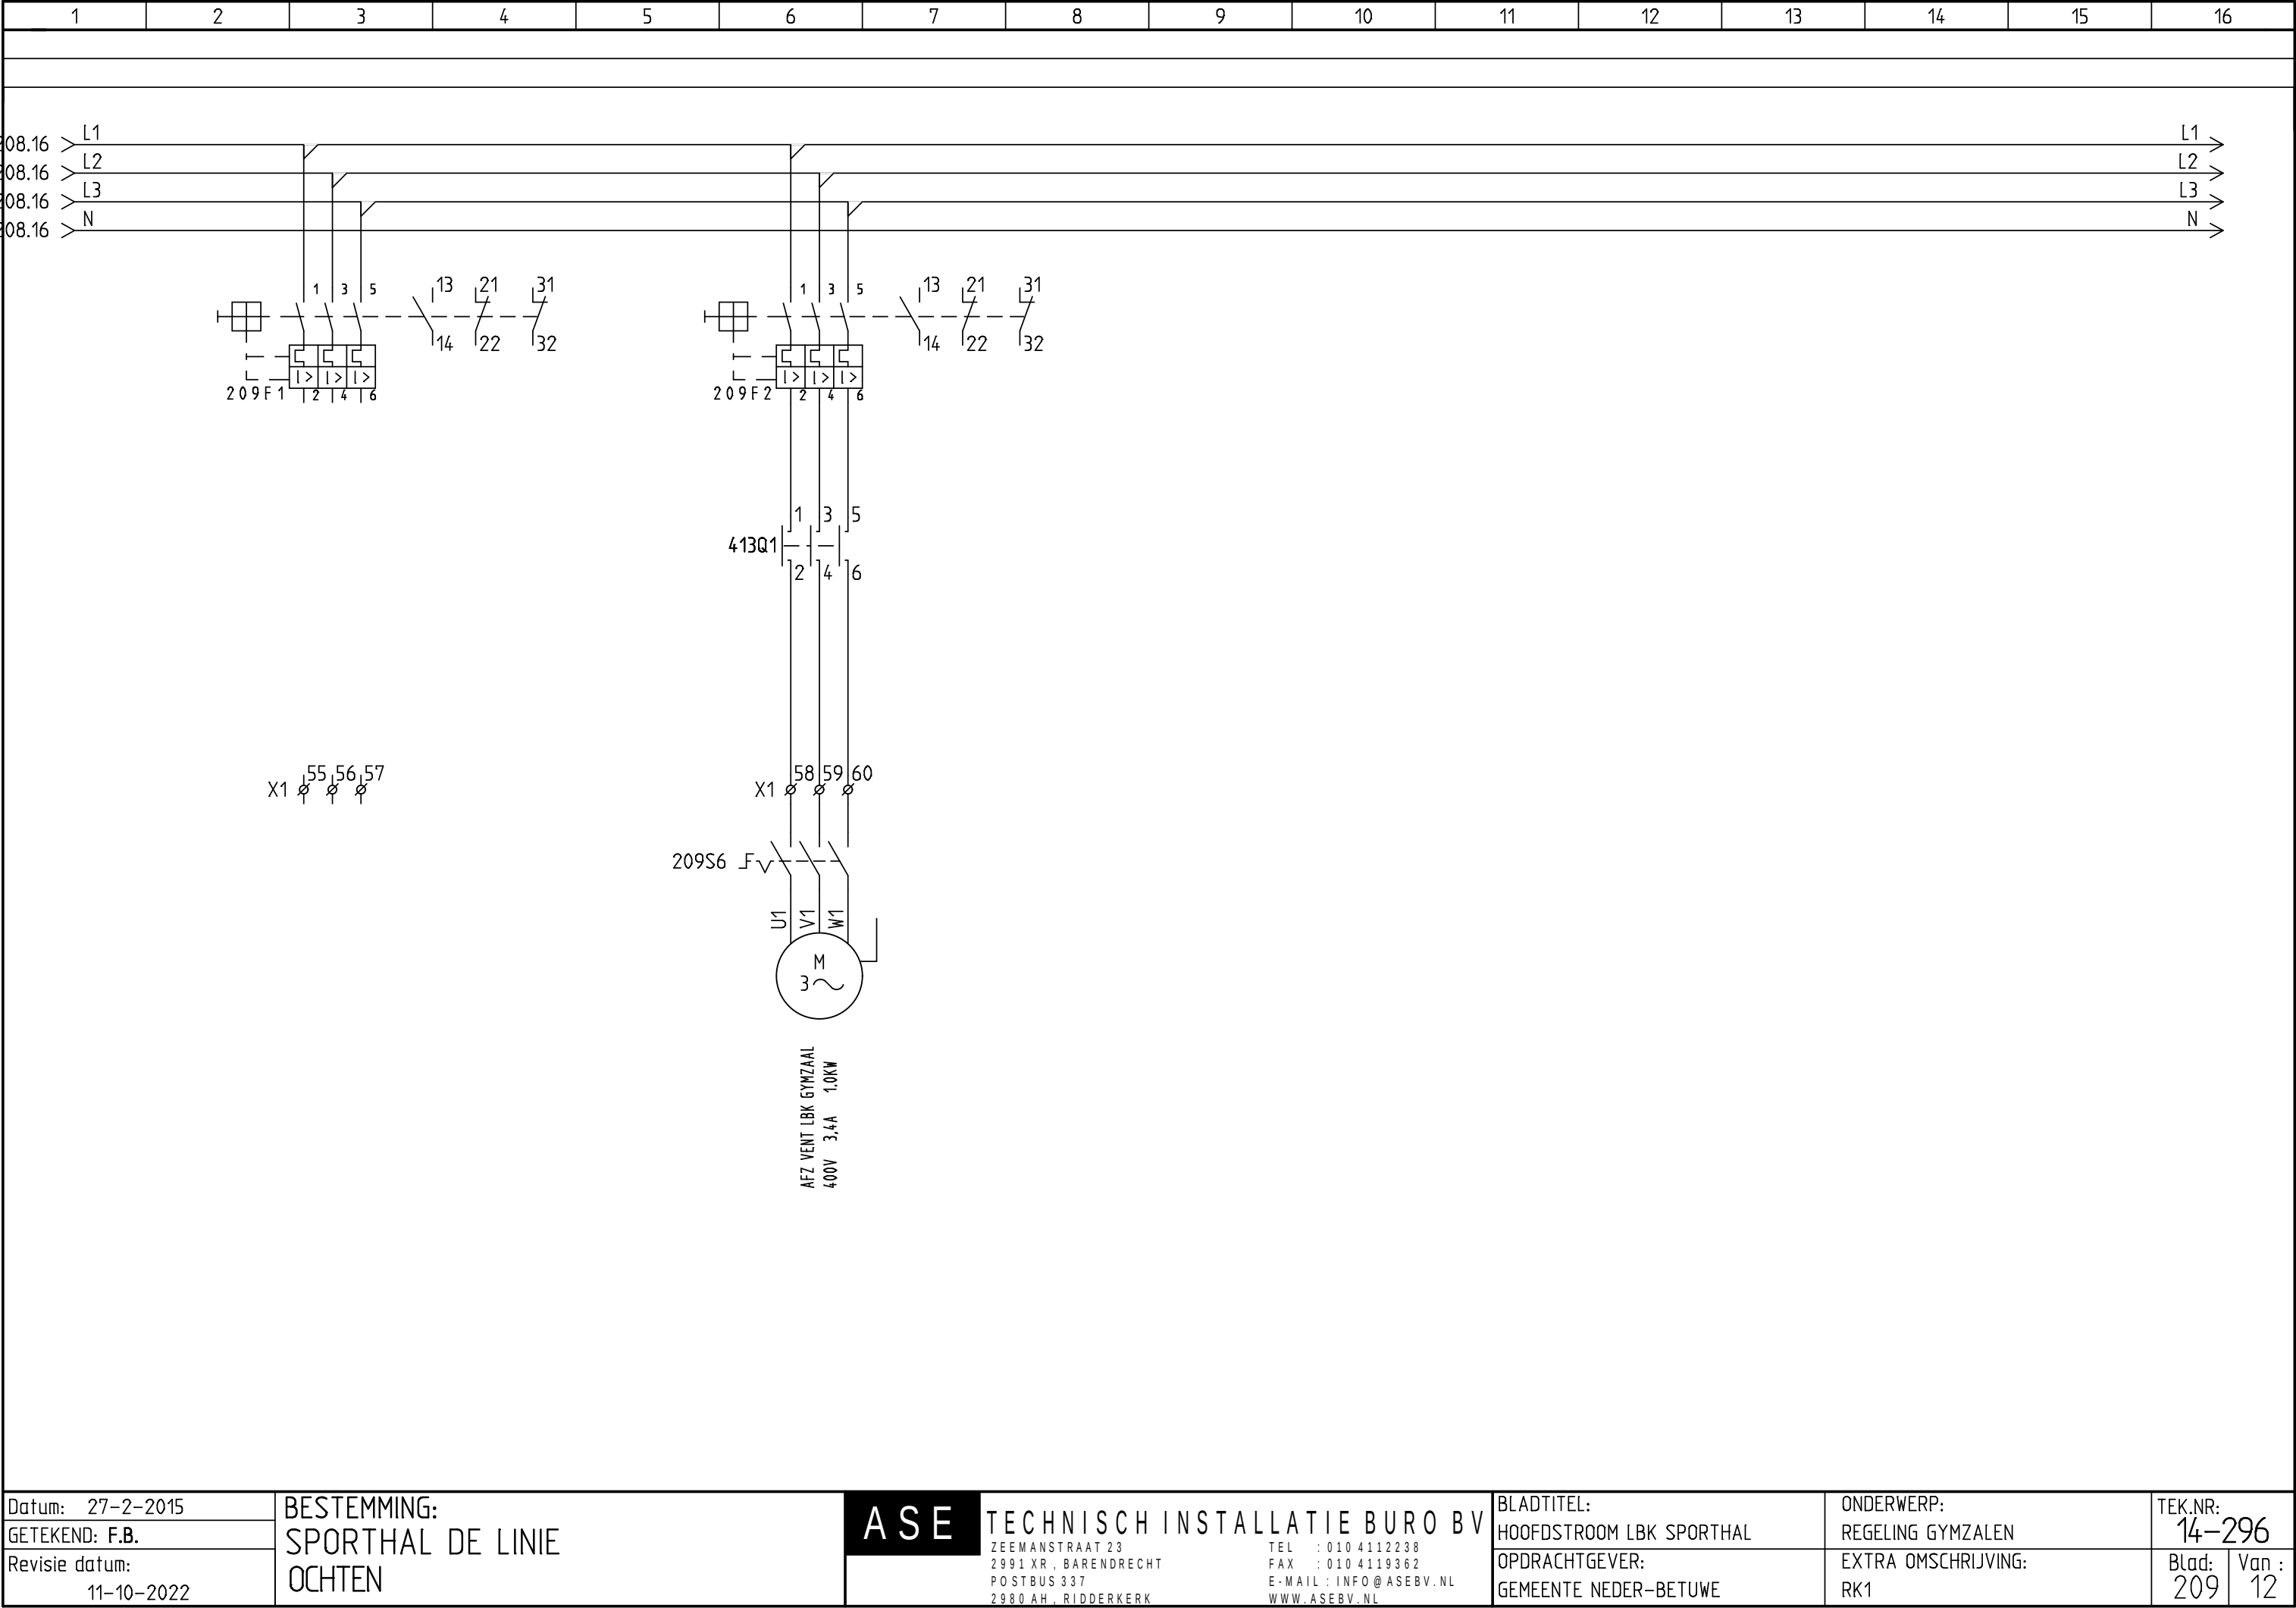

Datum: 27-2-2015

GETEKEND: F.B.

Revisie datum: 11-10-2022

BESTEMMING:

SPORTHAL DE LINIE

OCHTEN

ASE

TECHNISCH INSTALLATIE BURO BV

ZEEMANSTRAAT 23
2991 XR, BARENDRECHT
POSTBUS 337
2980 AH, RIDDERKERK

TEL : 010 4112238
FAX : 010 4119362
E-MAIL : INFO@ASEBV.NL
WWW.ASEBV.NL

BLADTITEL:

HOOFDSTROOM LBK SPORTHAL

OPDRACHTGEVER:

GEMEENTE NEDER-BETUWE

ONDERWERP:

REGELING GYMZALEN

EXTRA OMSCHRIJVING:

RK1

TEK.NR:

14-296

Blad:


209

Van :


12


Plotblad: 4 van: 13 Plotdatum: 19-7-2024 Plottijd: 11:53:19


ANALOGE UITGANGEN

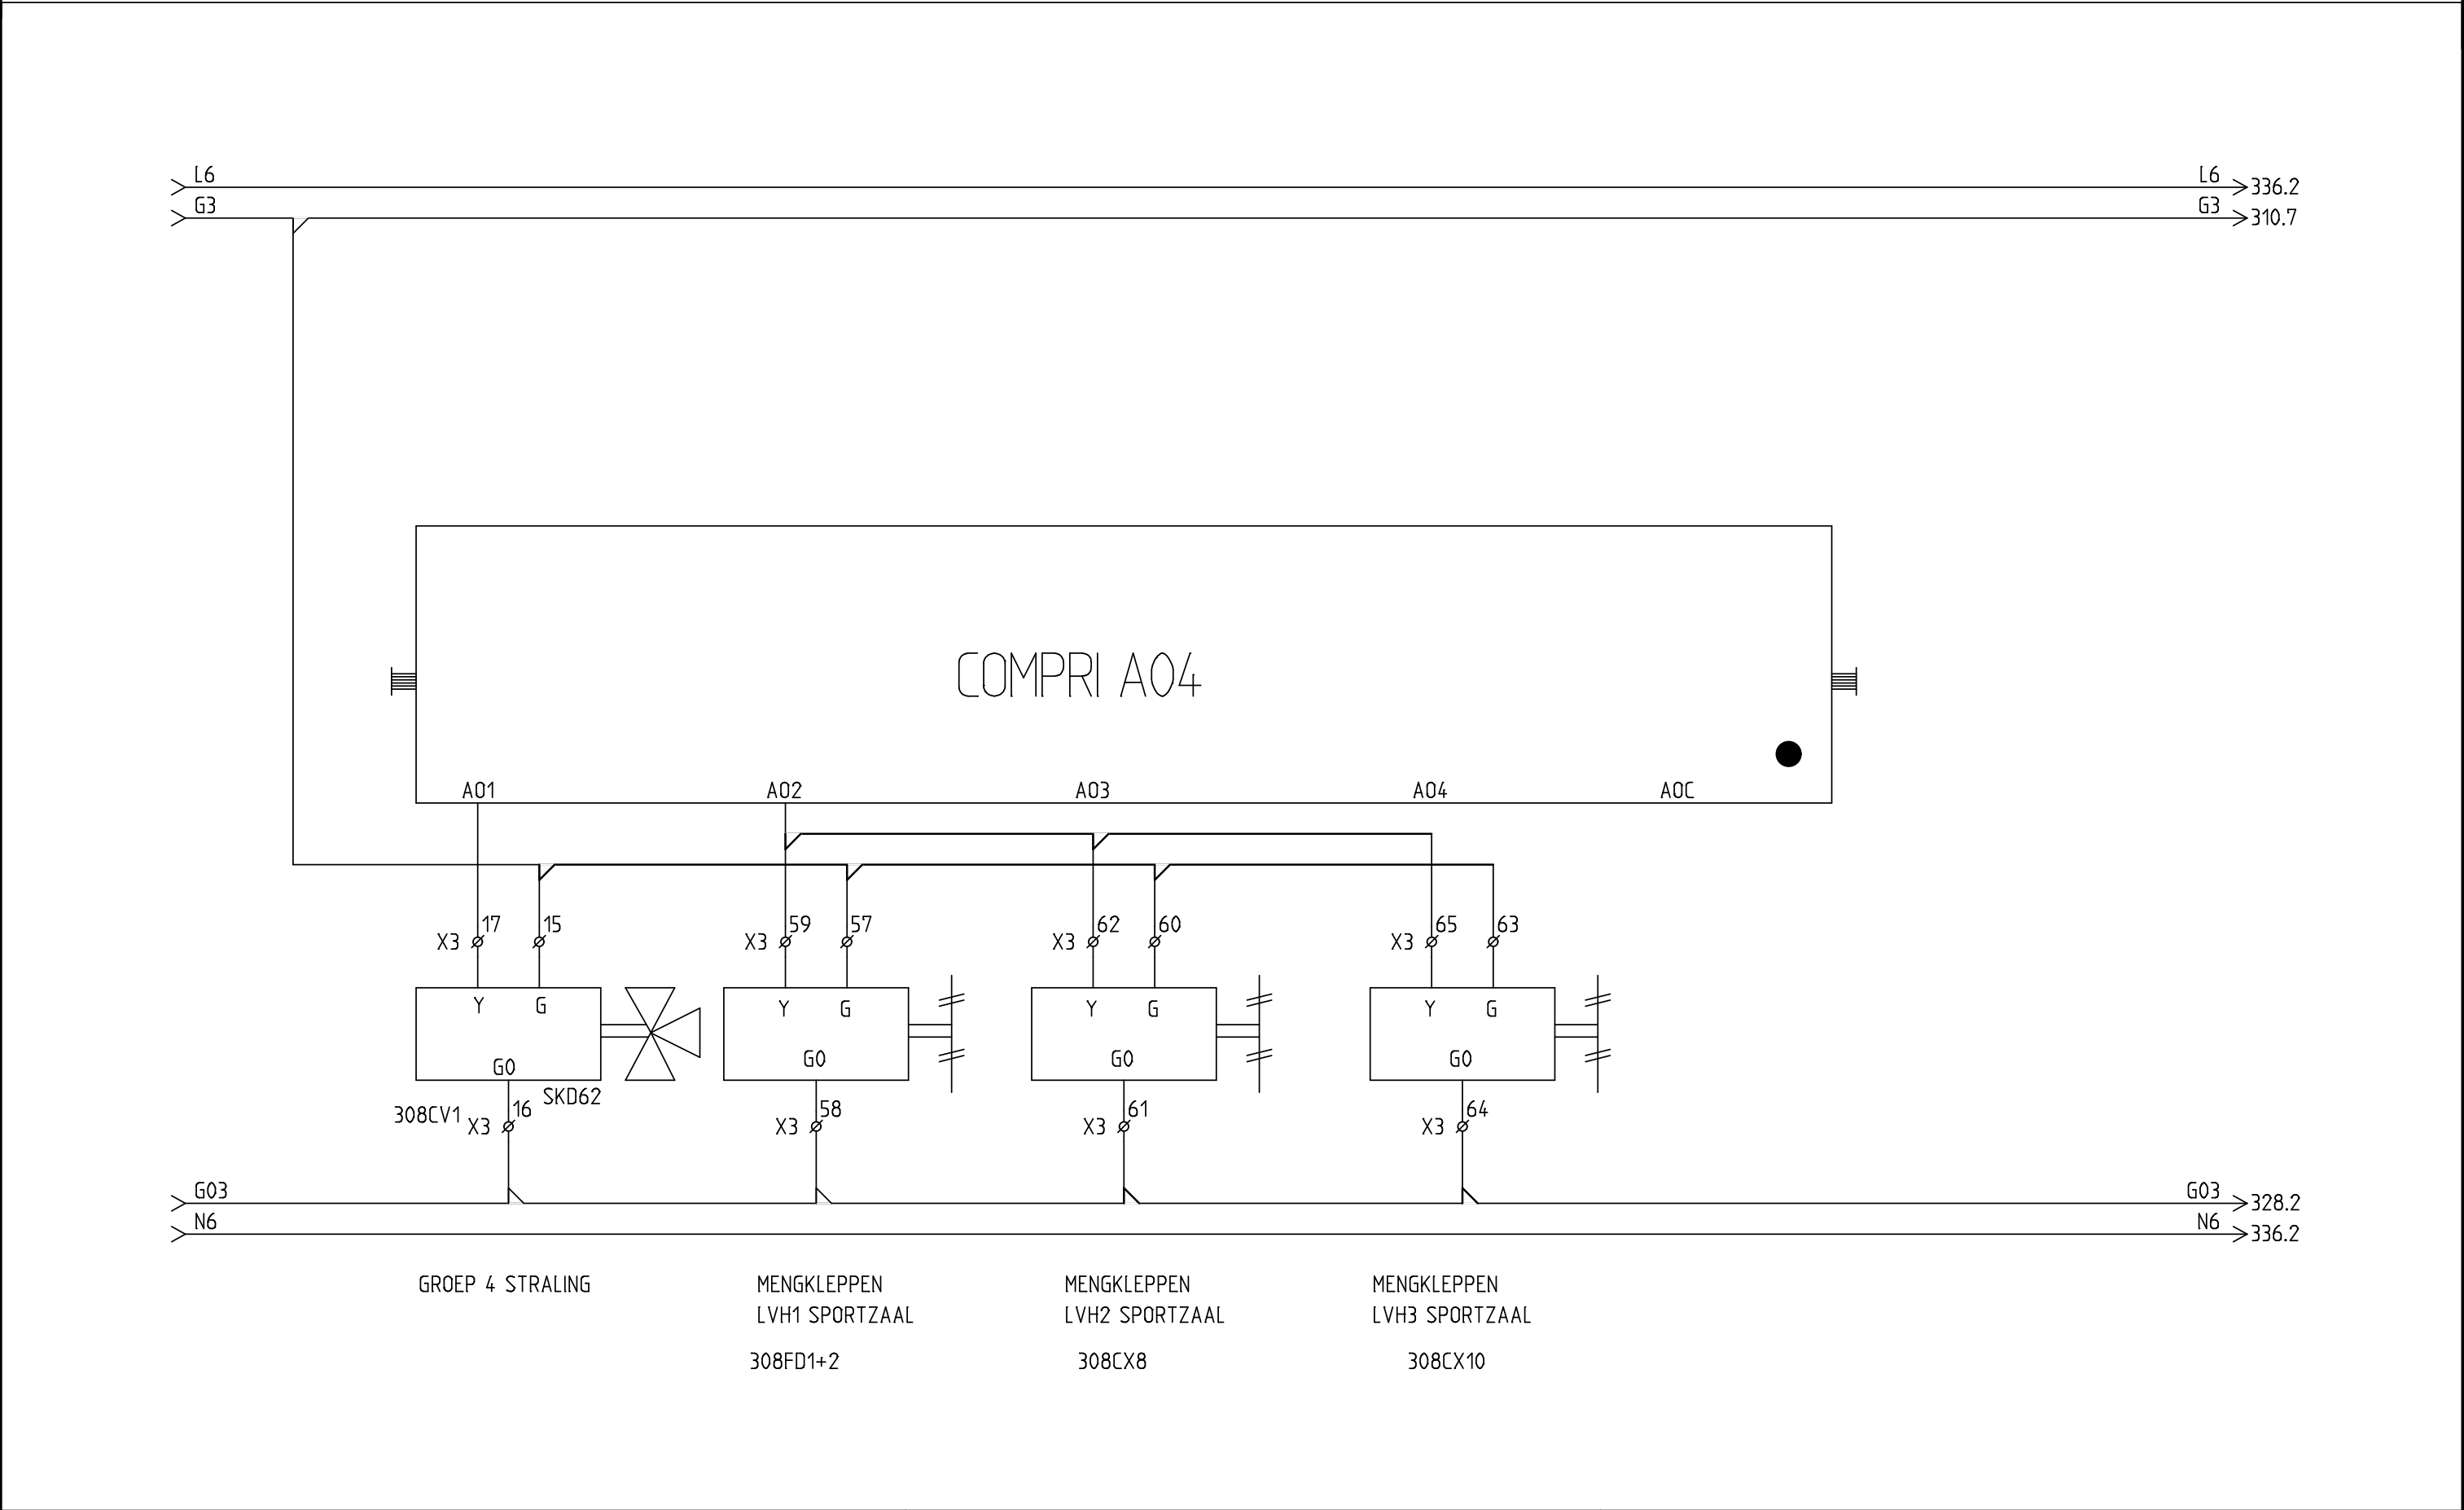


[illegible]

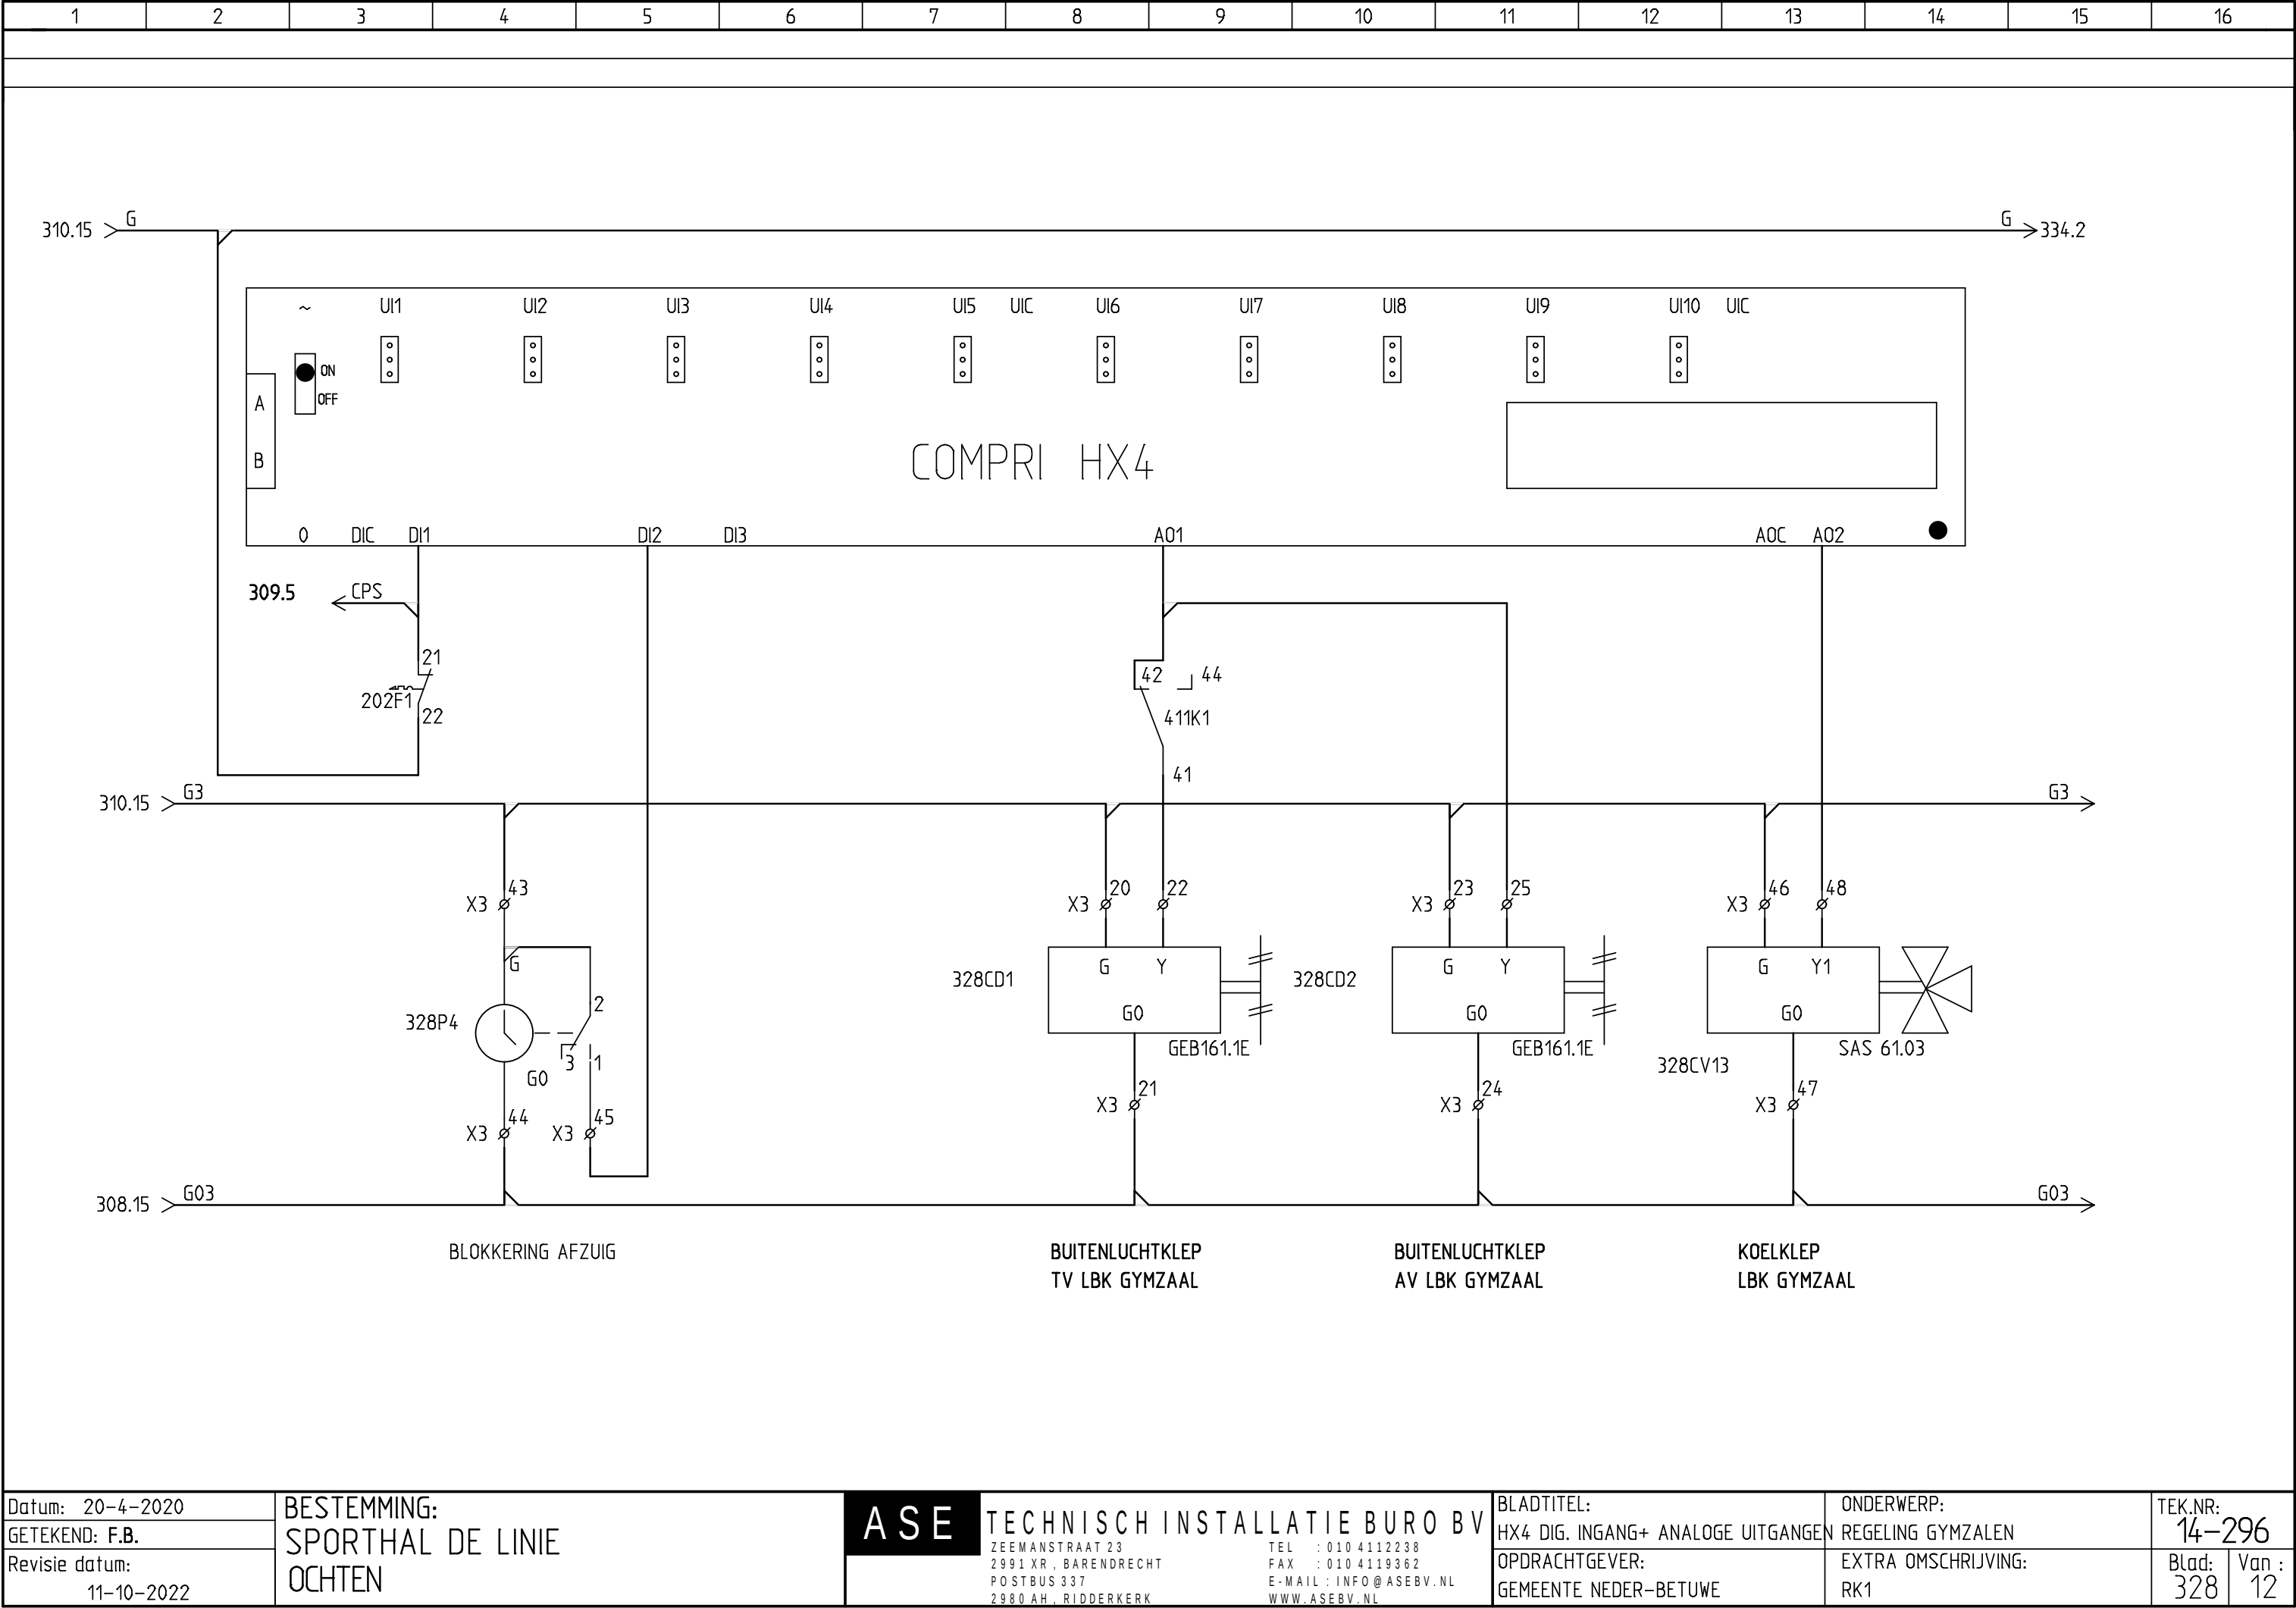


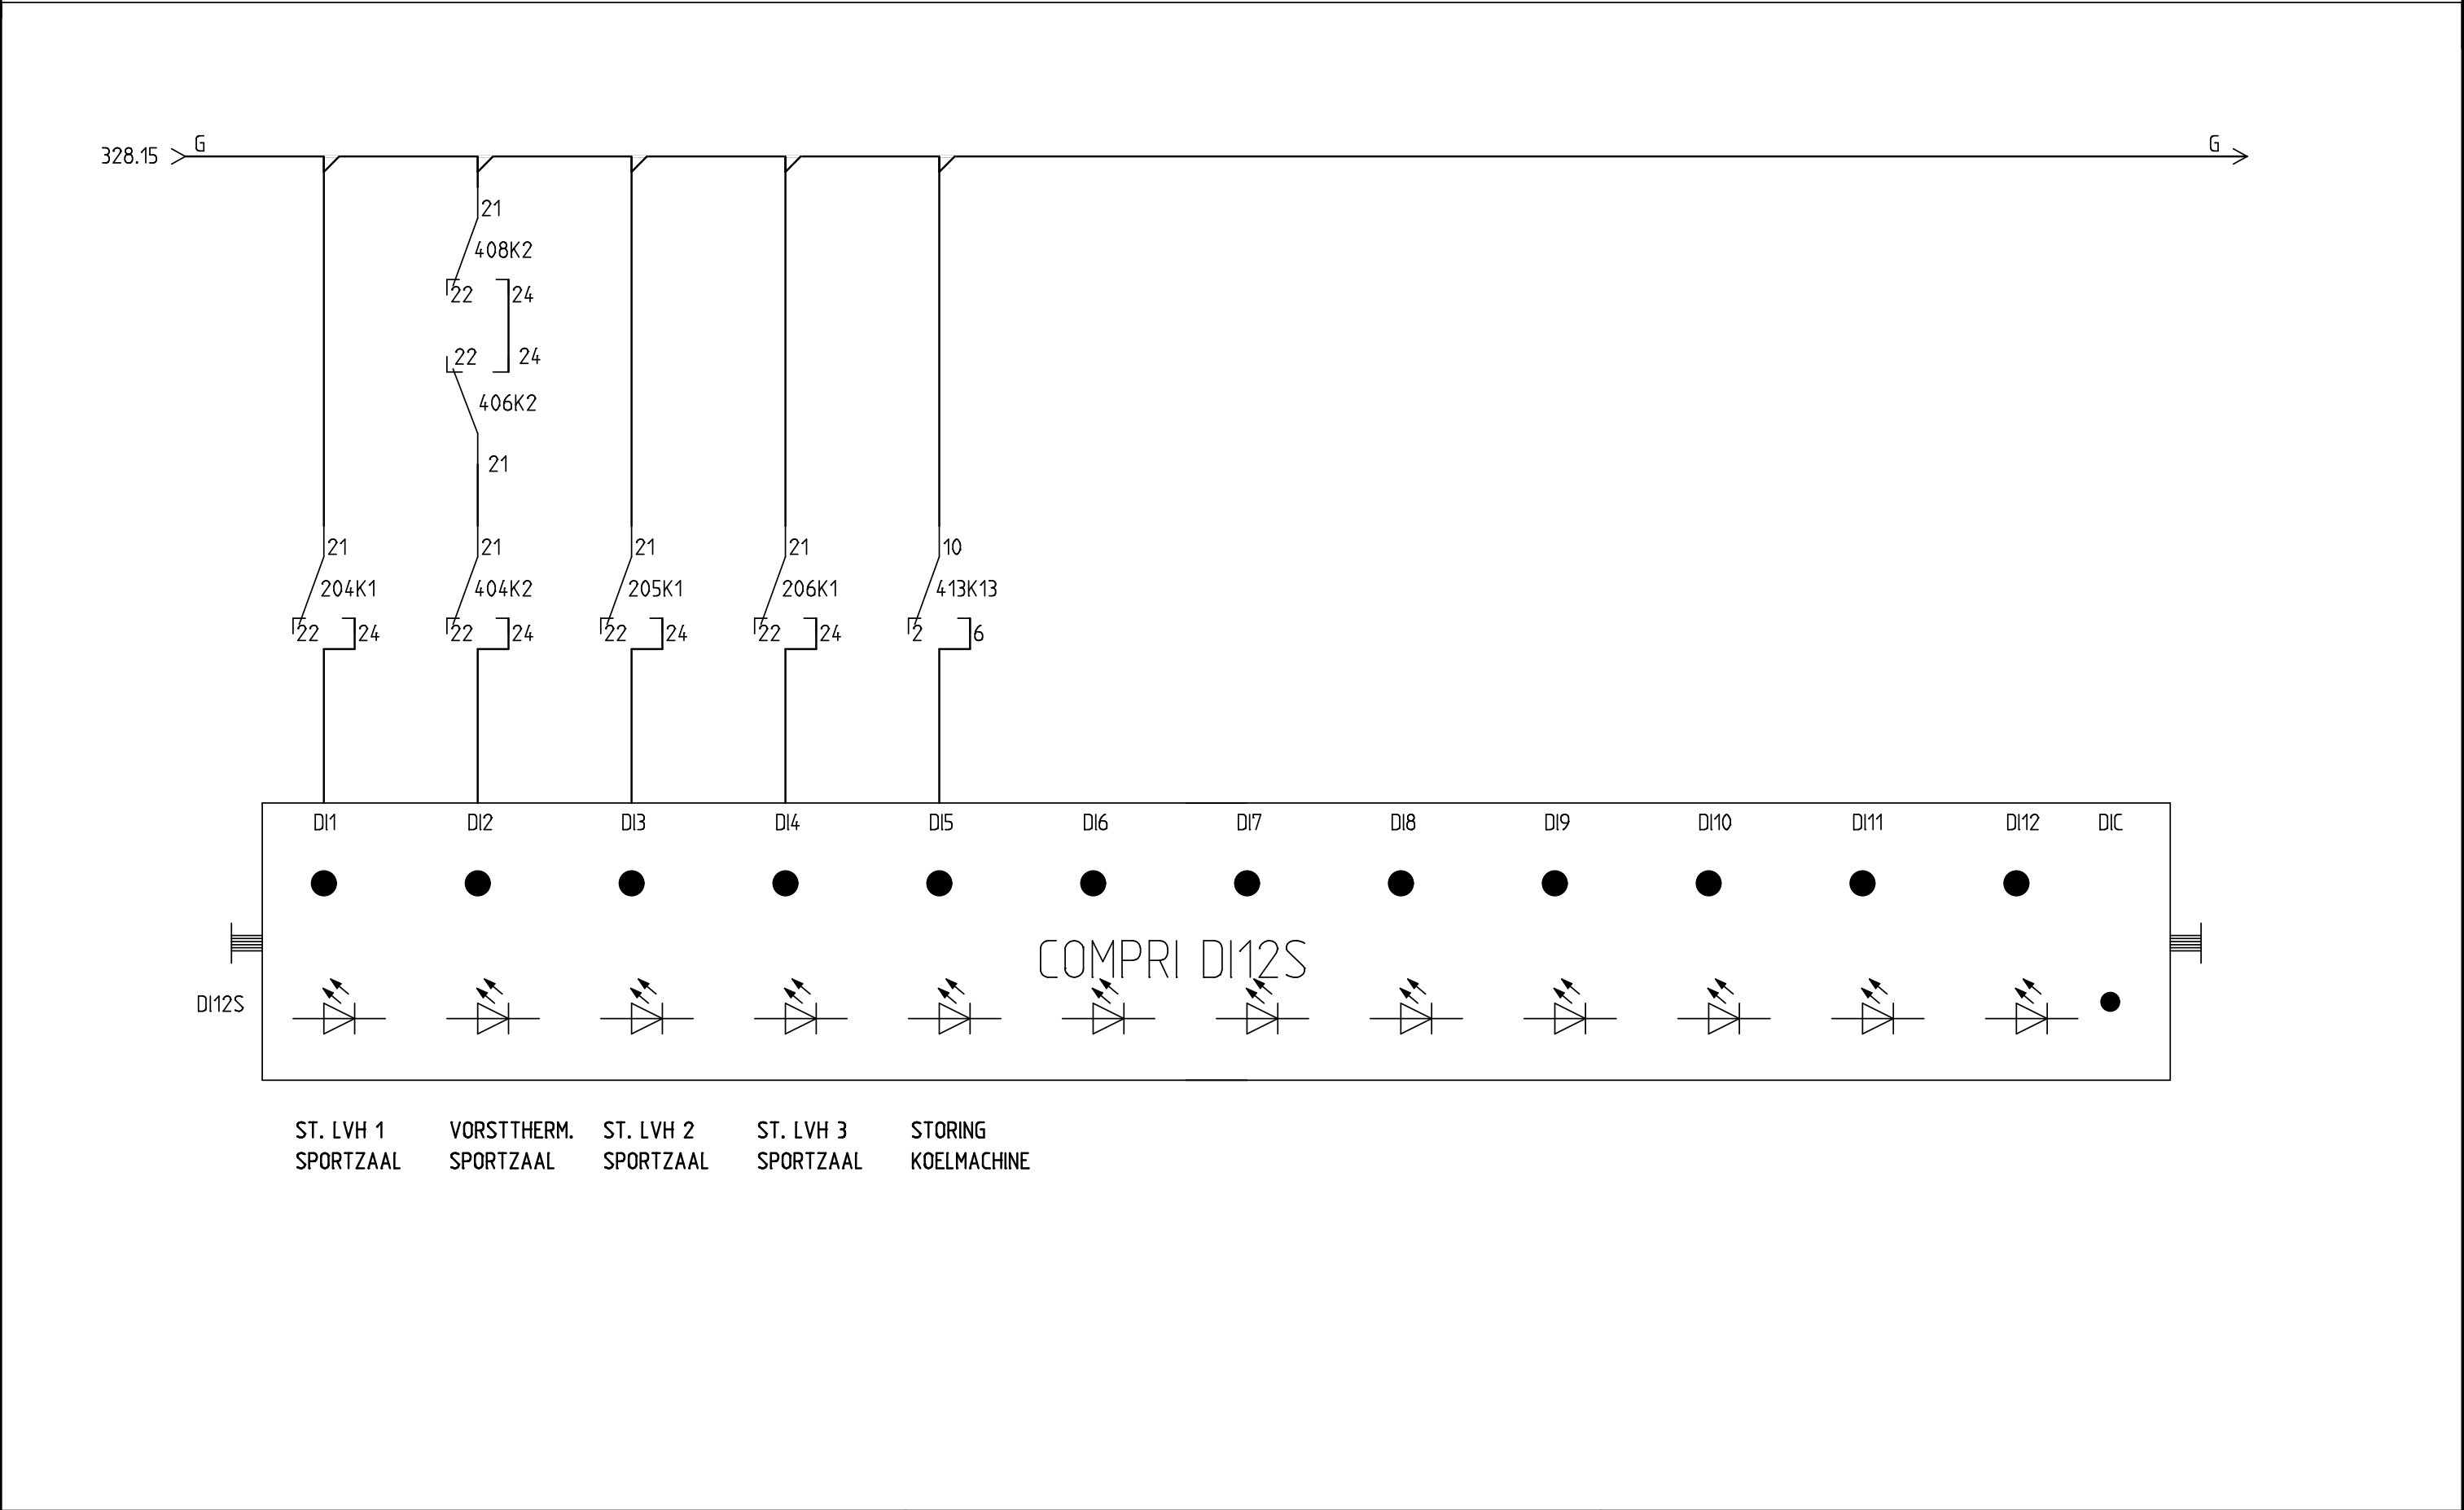


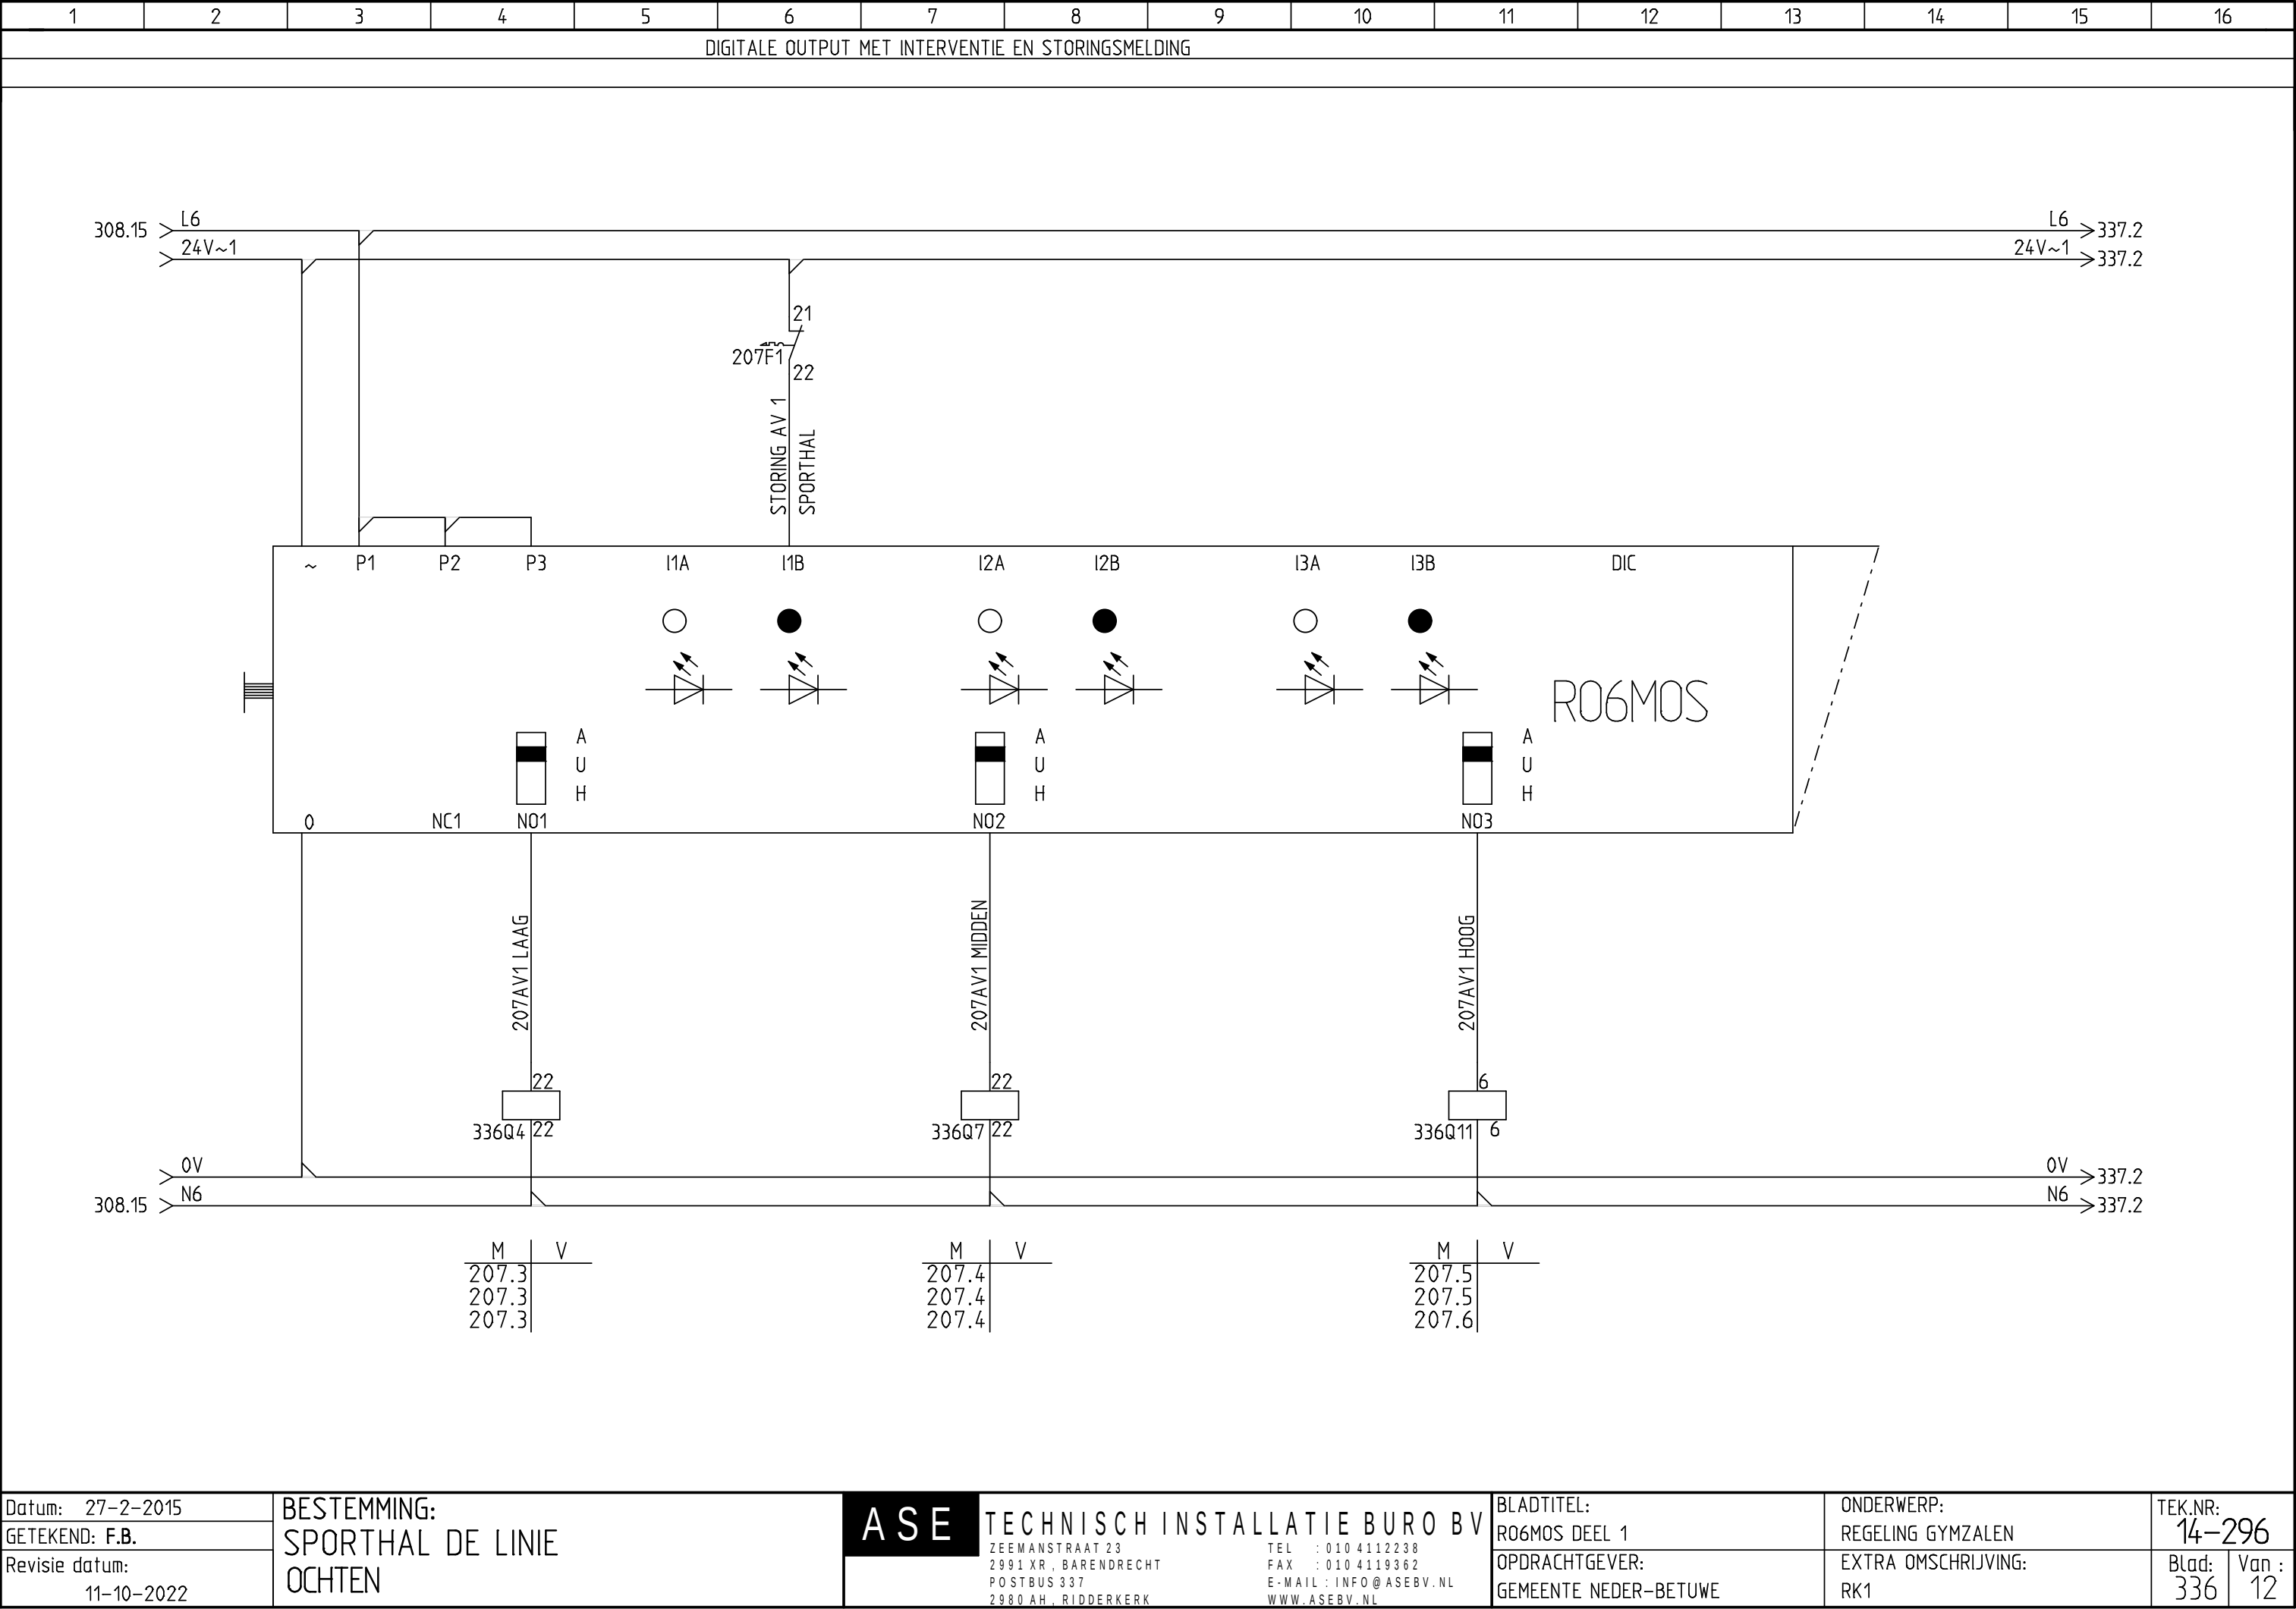

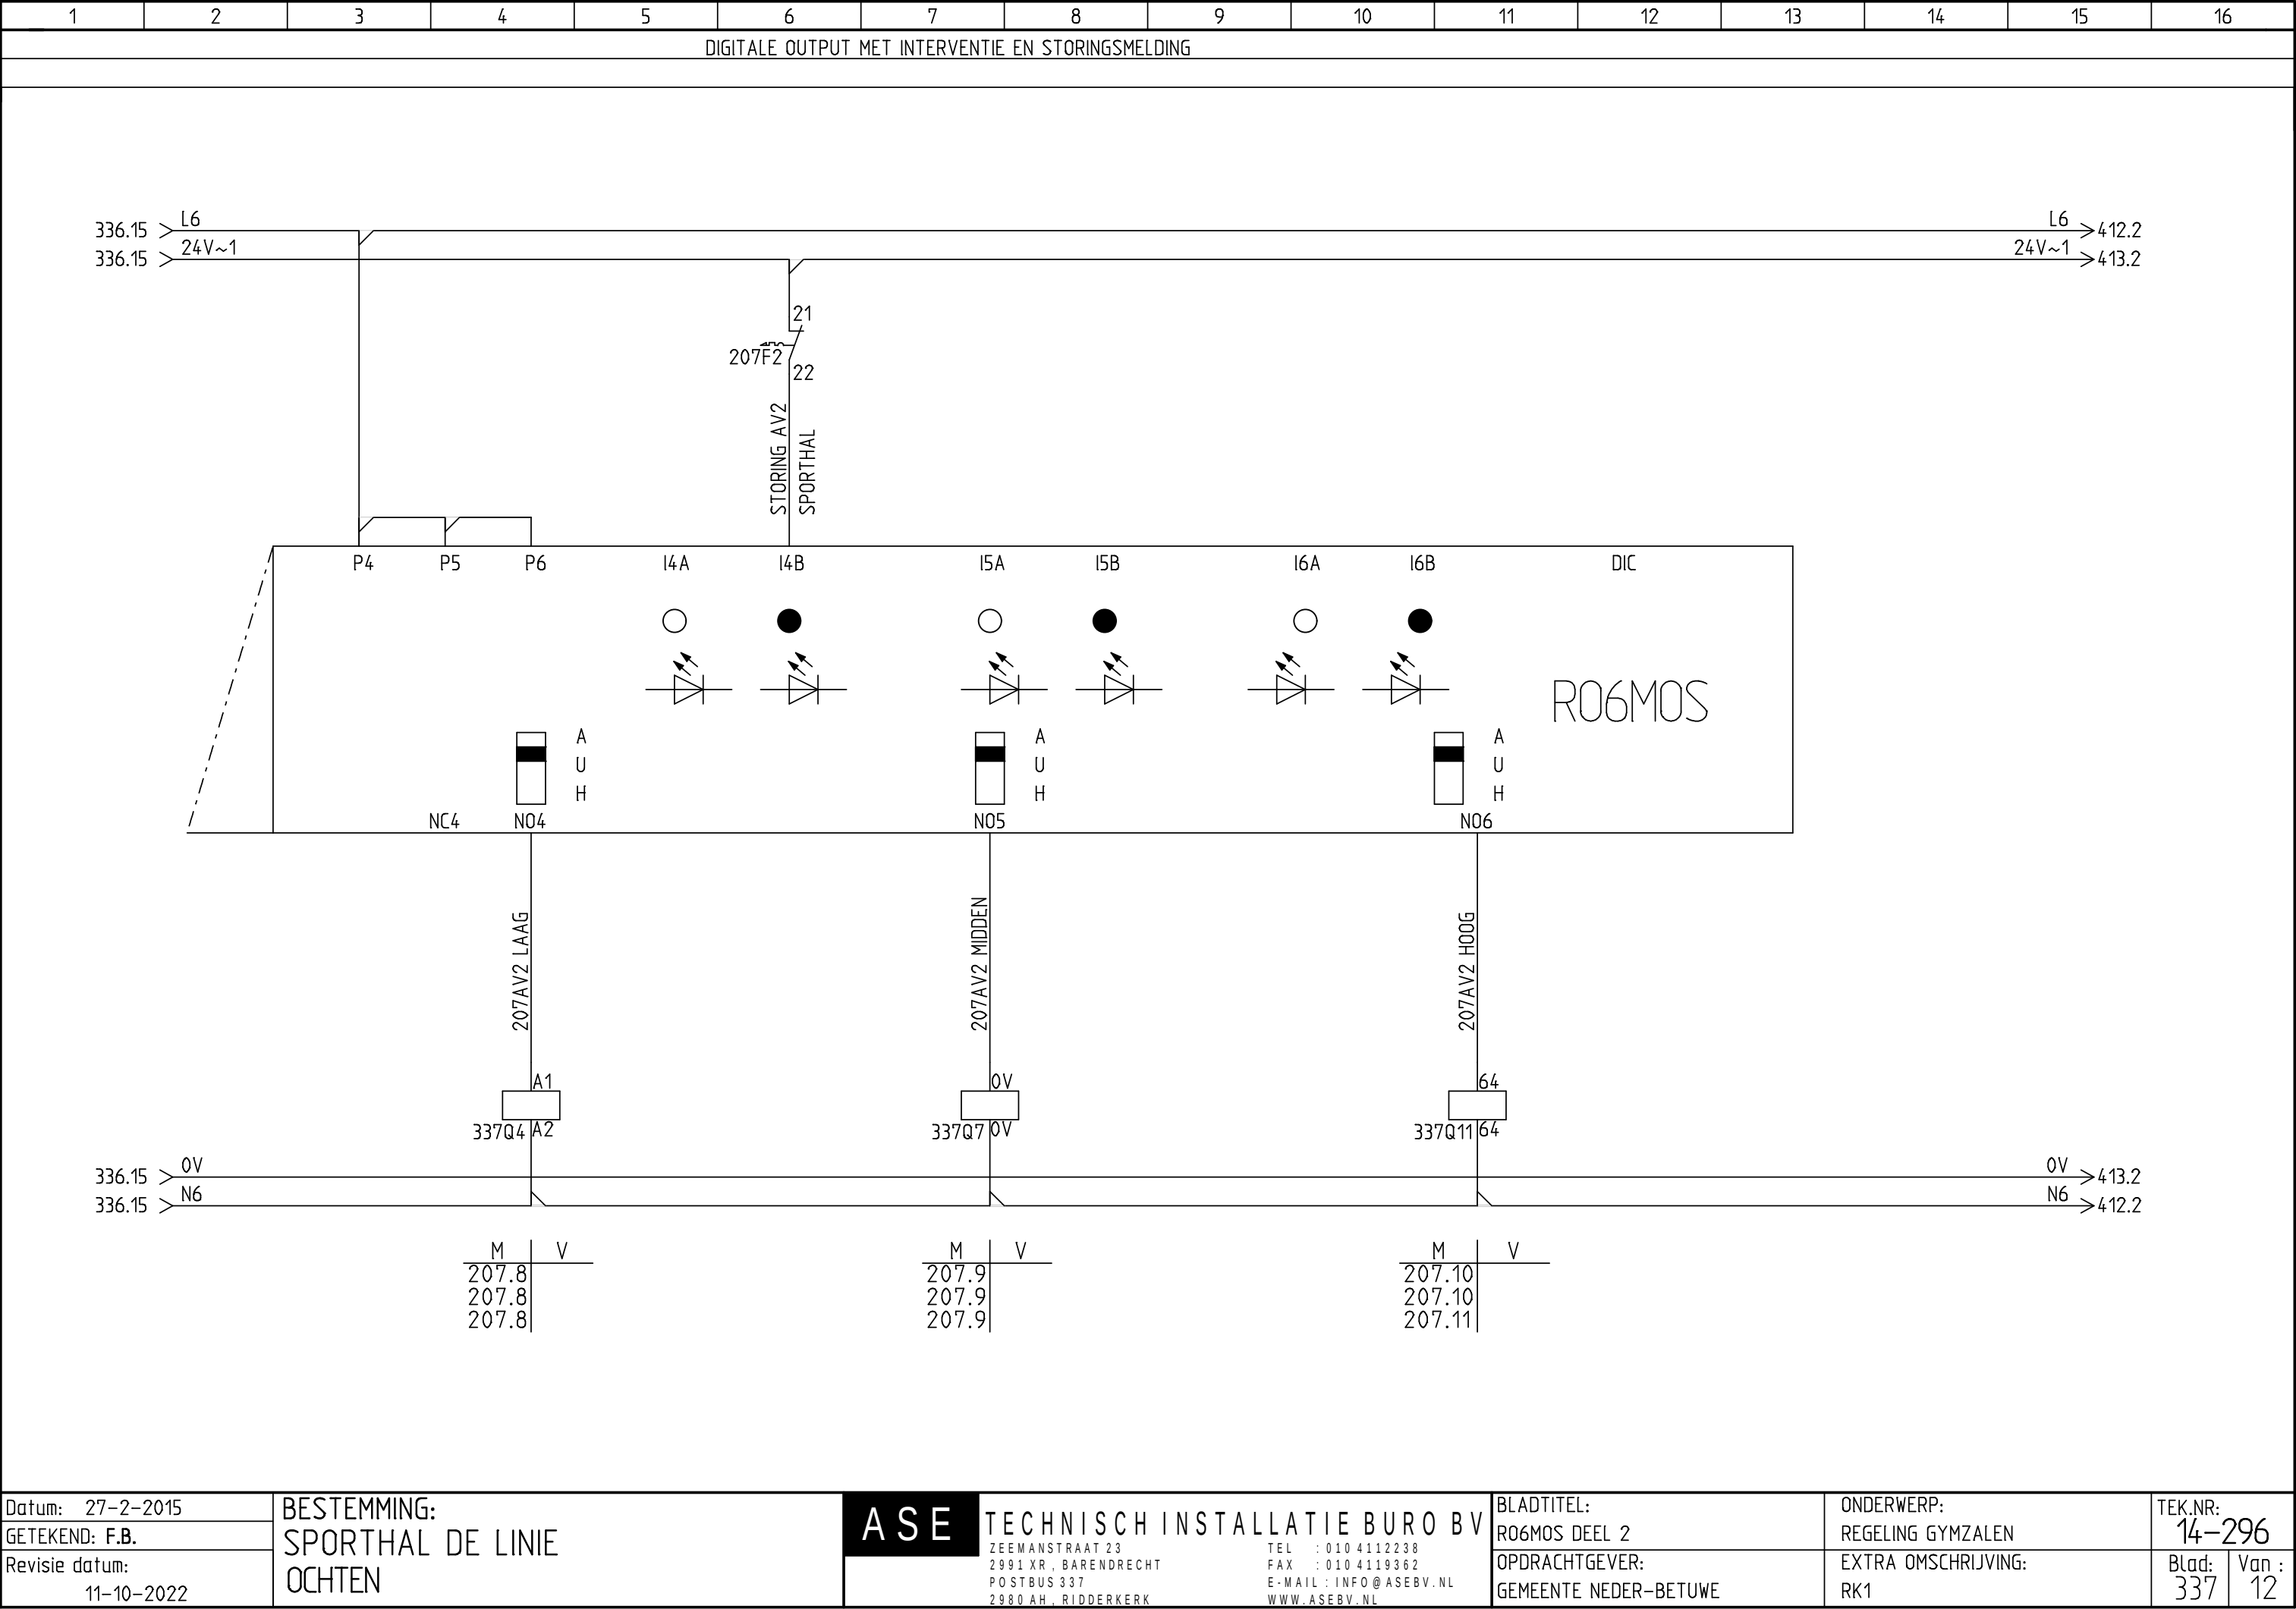

WERKSCHAKELAAR TV

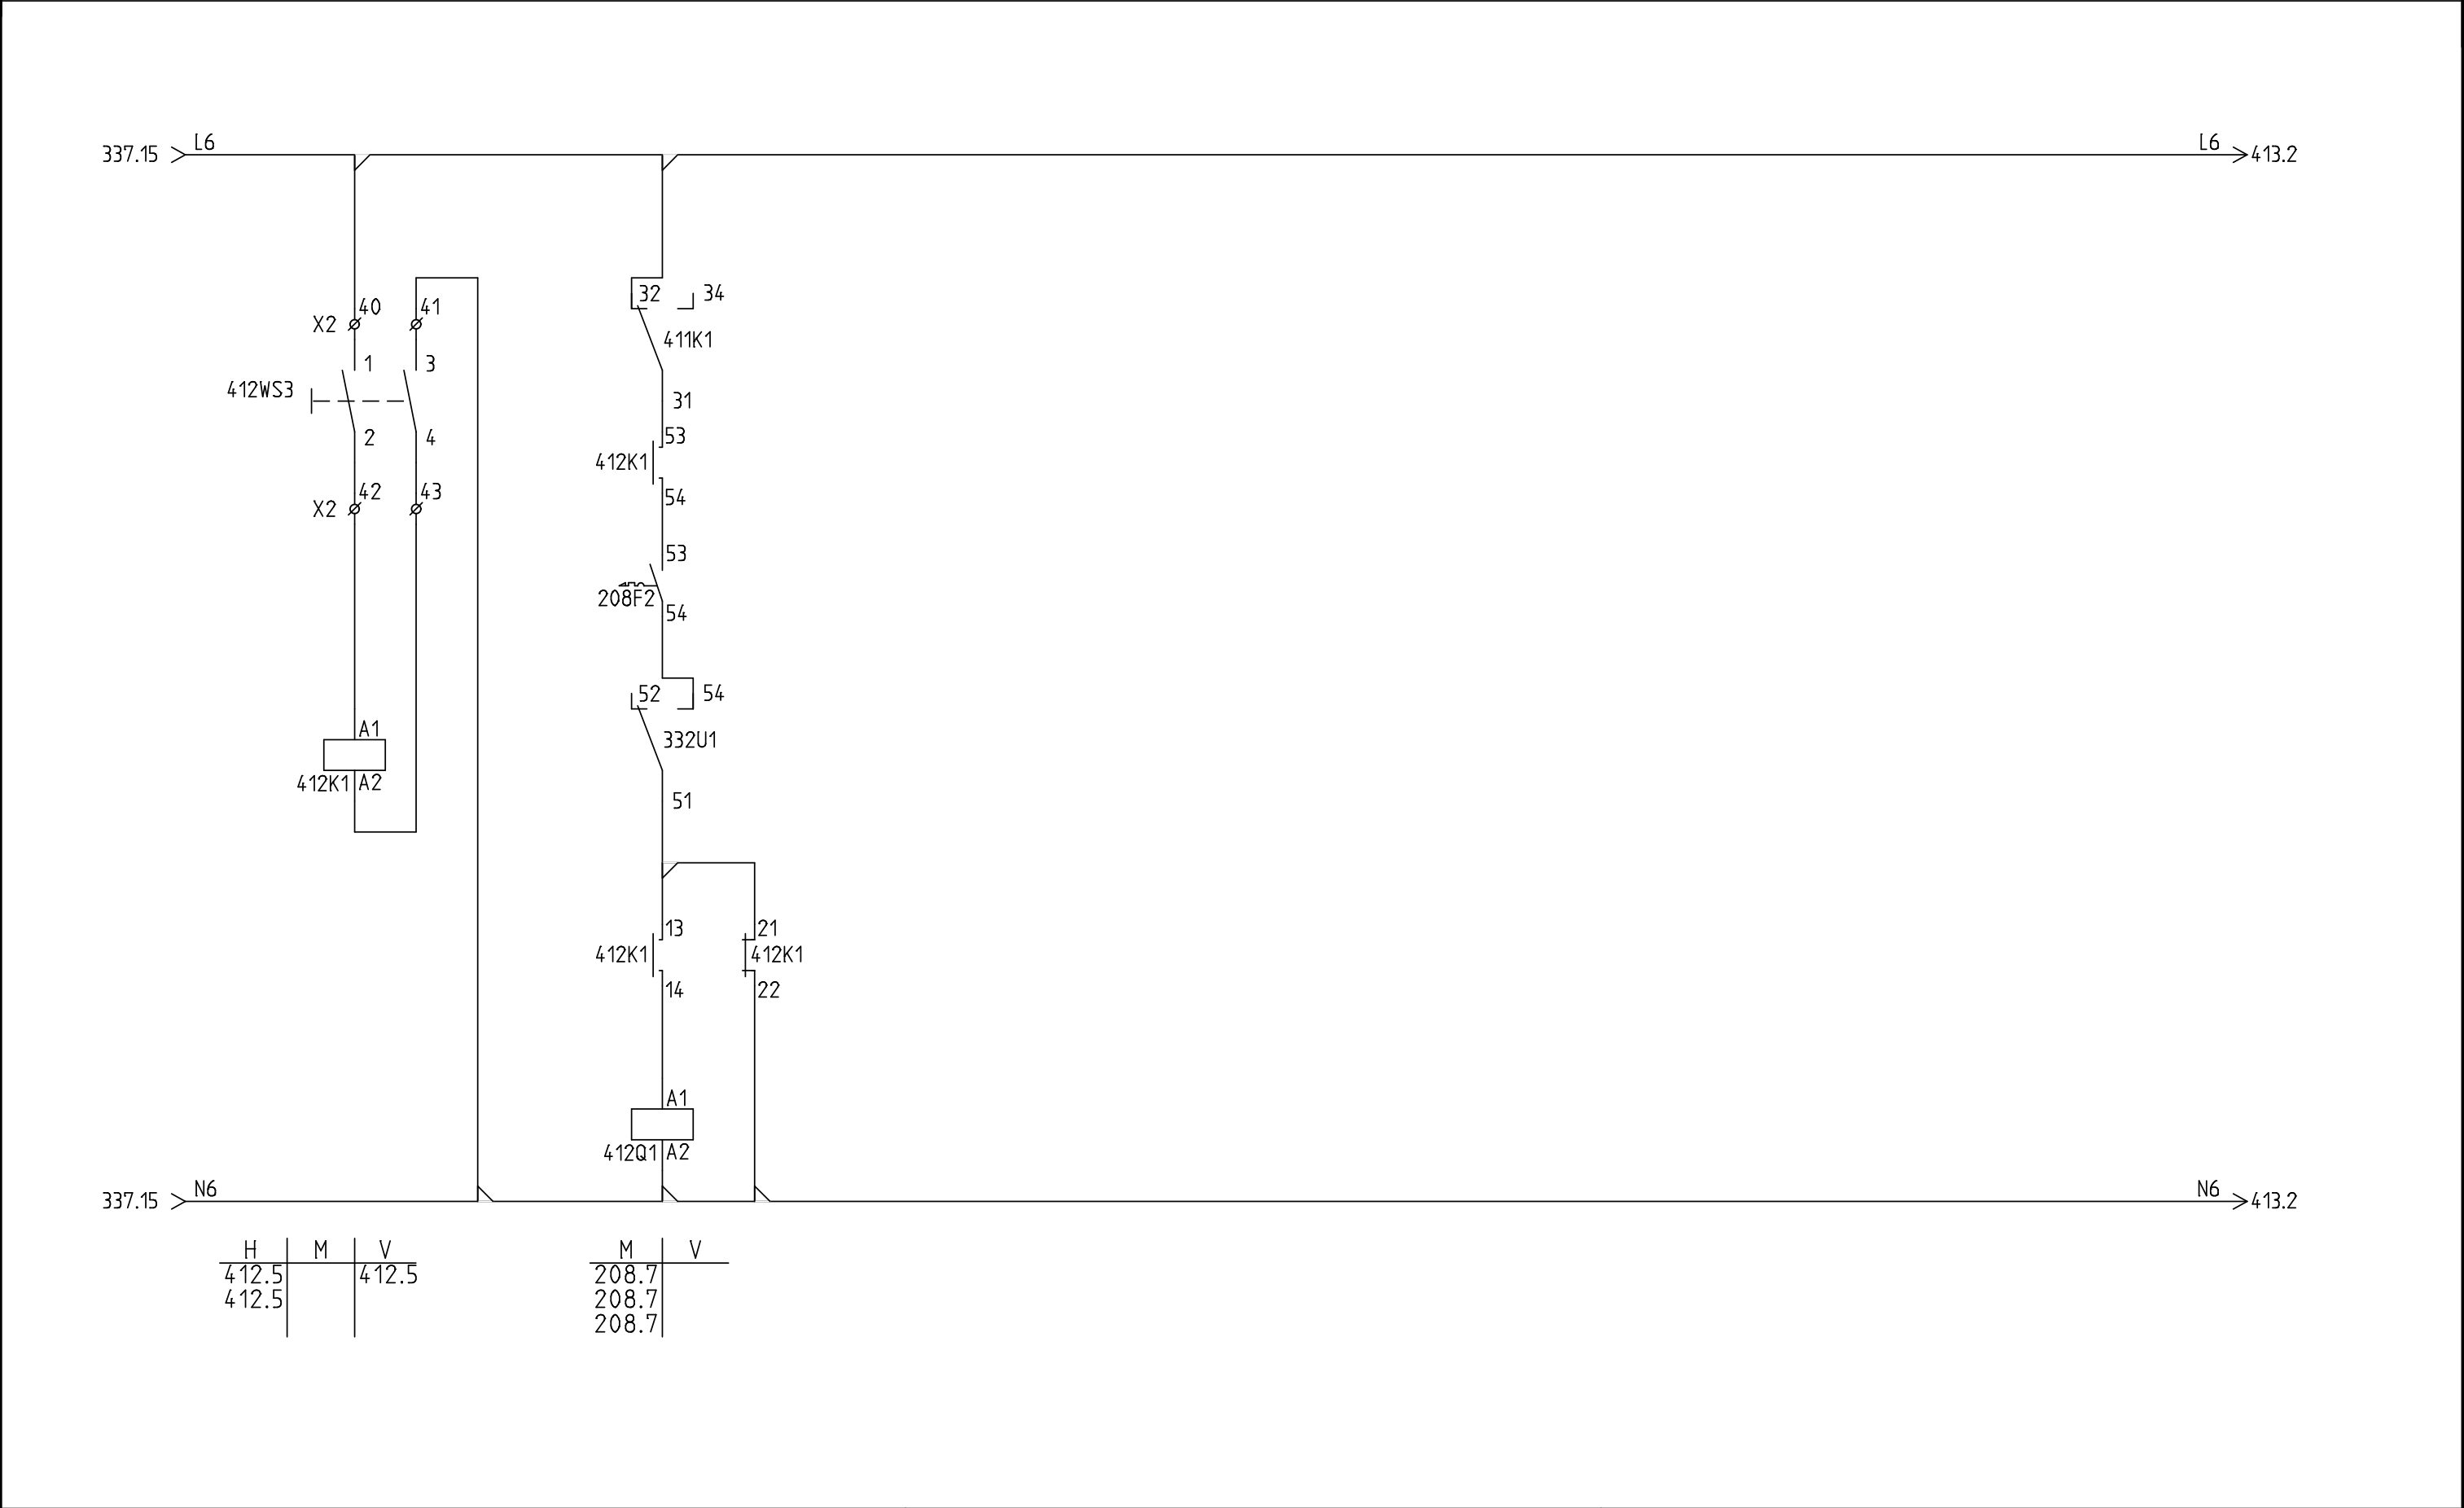

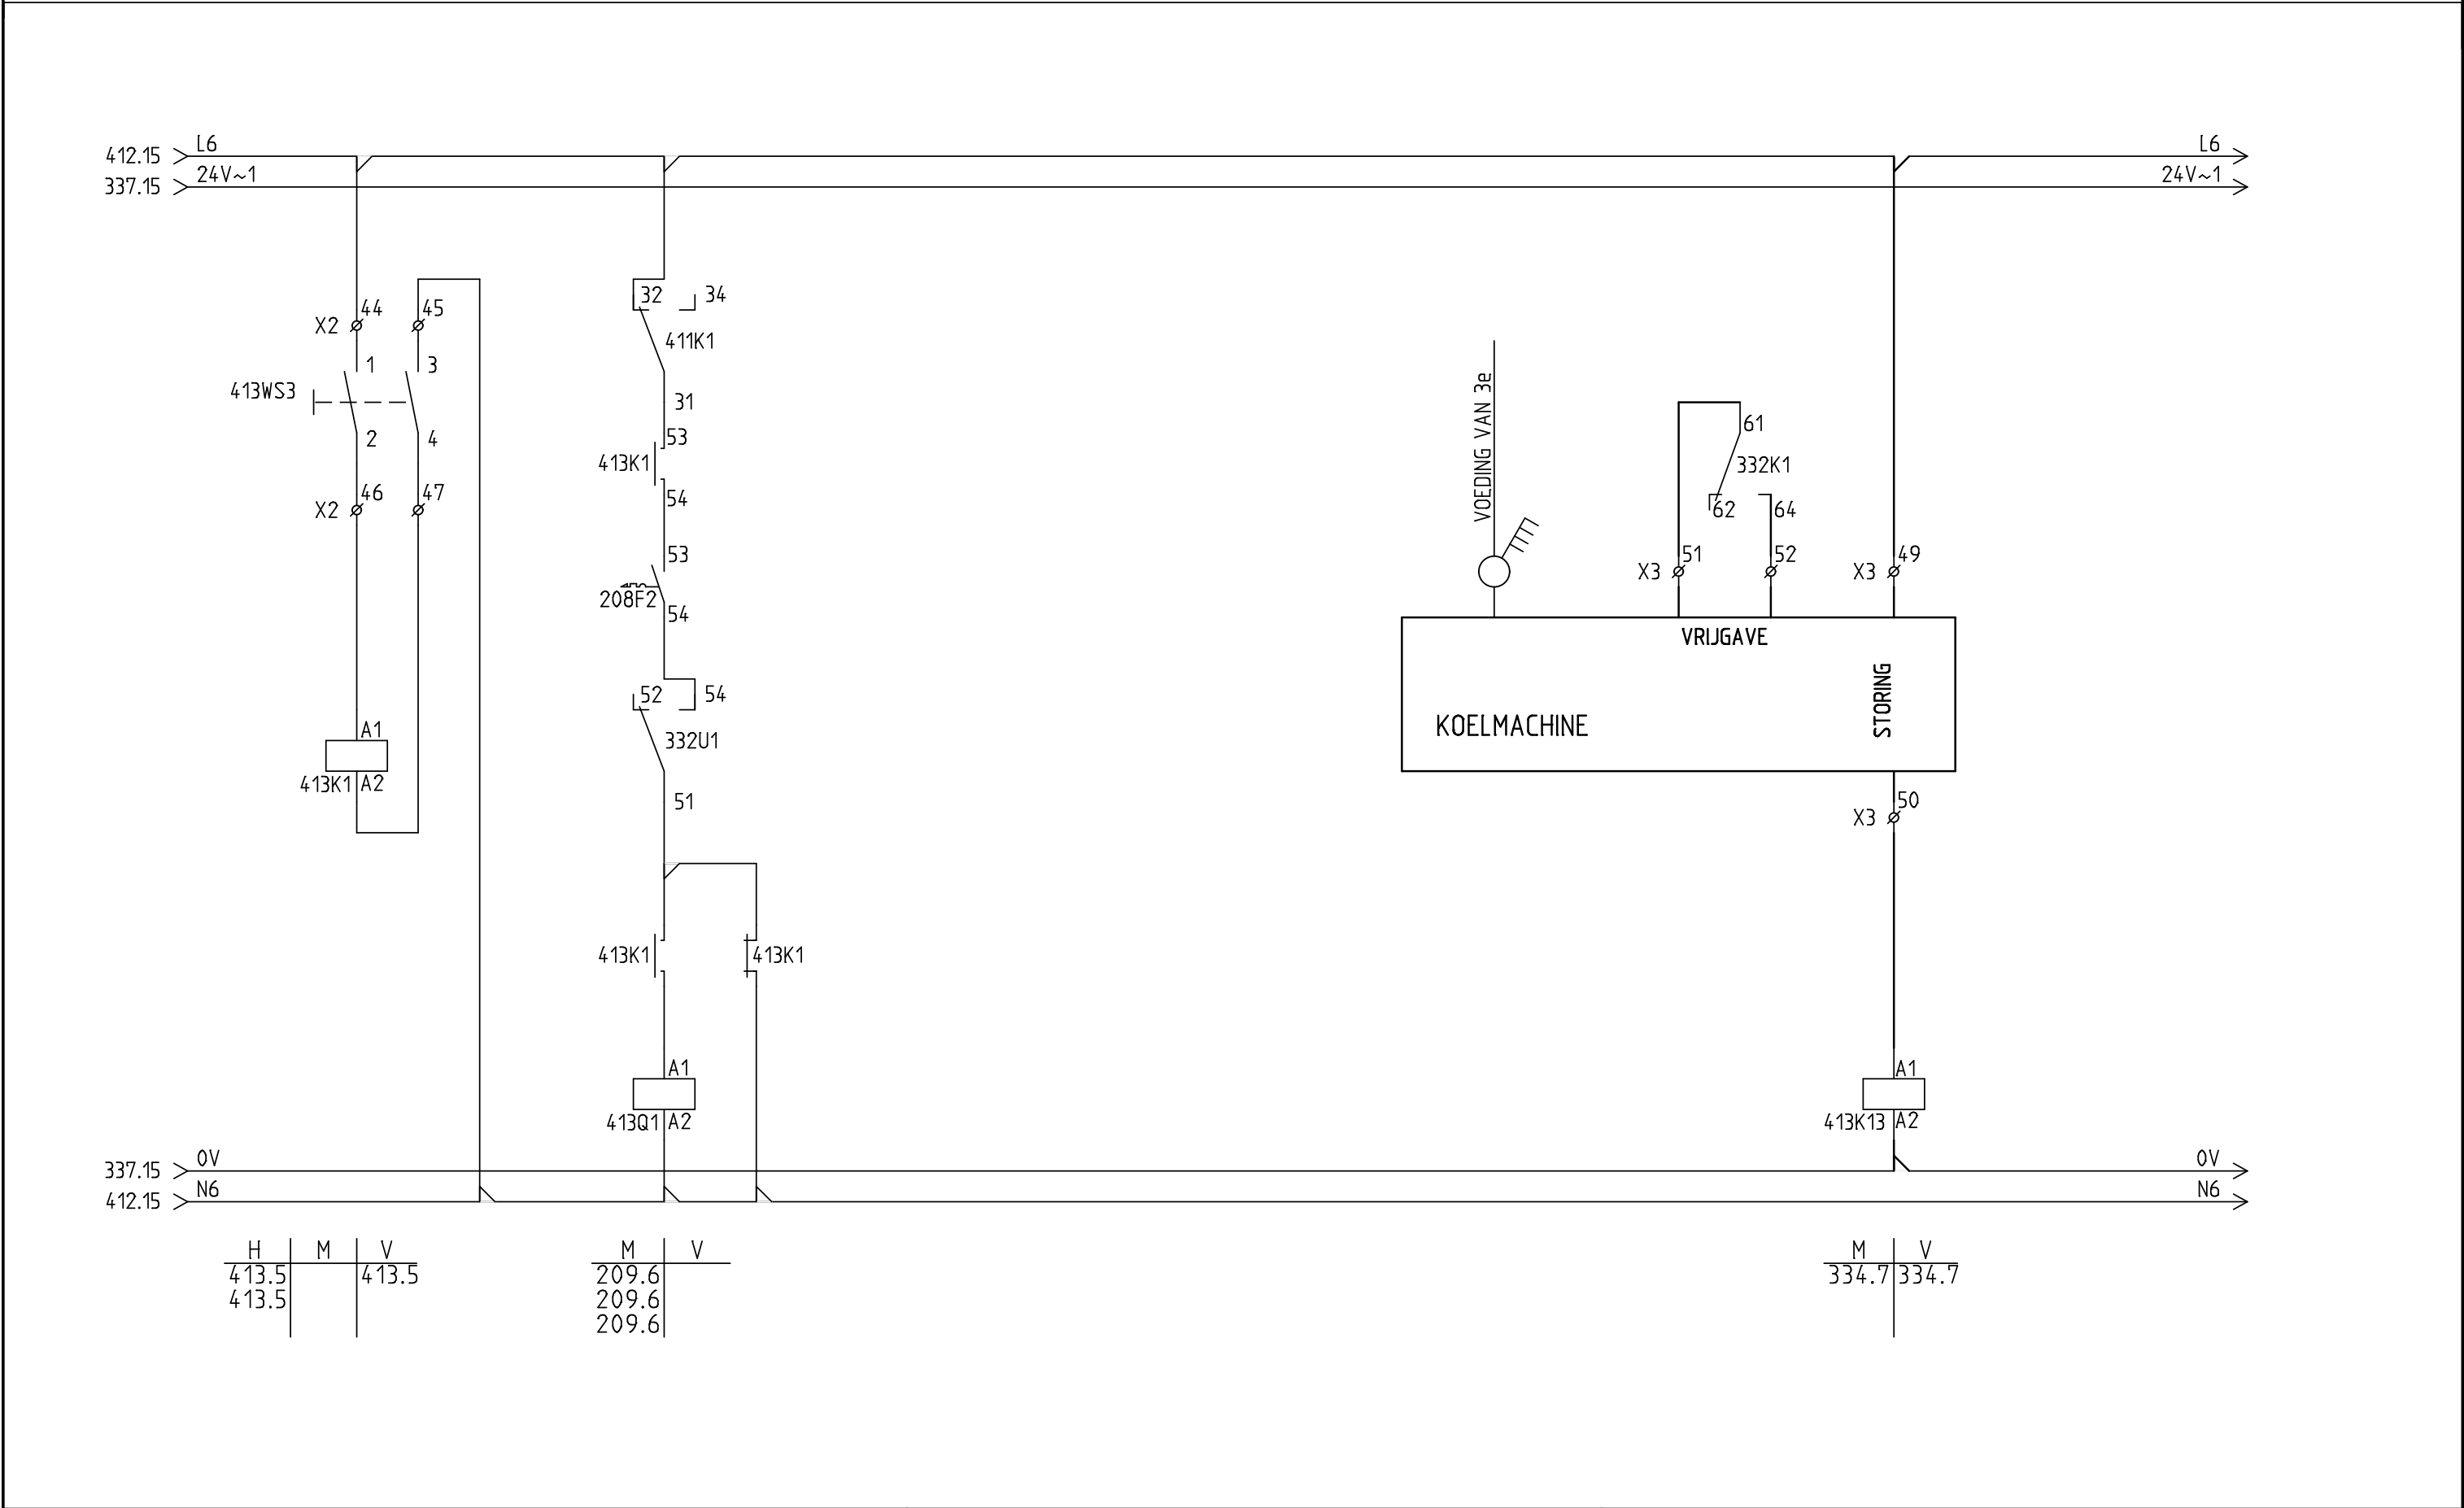

INHOUDSOPGAVE

[illegible]