


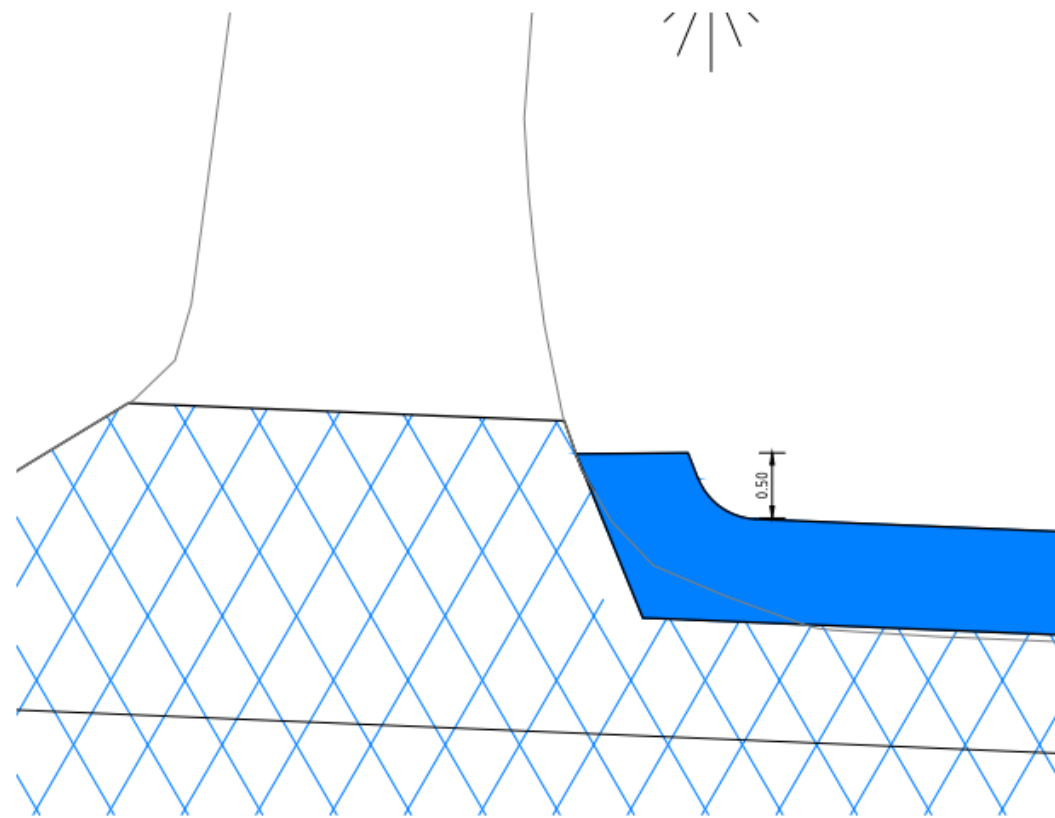

Principedetail 5 - beëindiging bermbeton bij inrit
SCHAAL 1 : 50

Principe beëindiging textuur bermbeton

De stelregel is: 50 m voor de kavelsloot tot 50 m na de kavelsloot wordt geen print in het bermbeton aangebracht.
NB. In sommige gevallen zijn kavelsloten niet meer aanwezig en zal ter plaatste de maatvoering worden bepaald.

