



- Ax Aansluitpunt in de vloer
- Bx Aansluitpunt in de wand
- Cx Camera
- Luidspreker
- W WiFi-AP (onder plafond)
- M Sfeermicrofoon
- K Apparatuurkast(en)
- S


Provincie Overijssel

Statenzaal

Versie: 1.0

Datum: 18-08-24

Get.: JtK

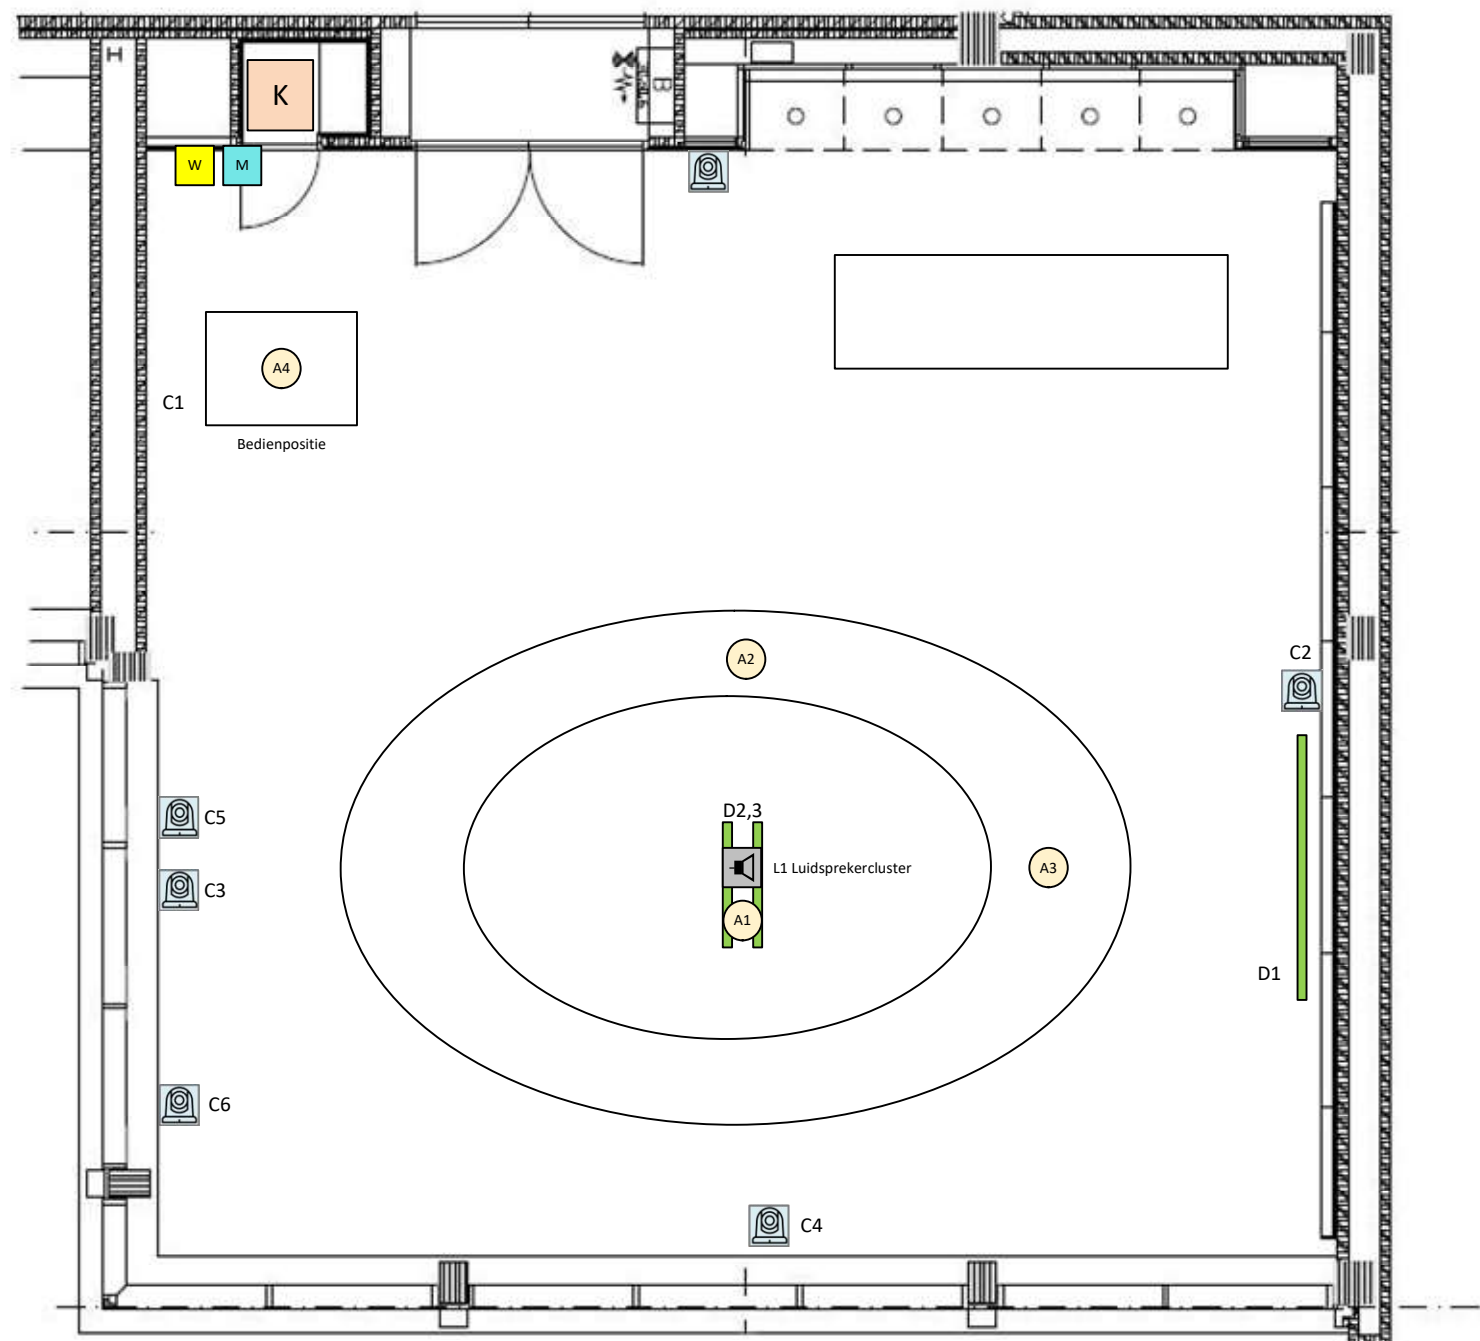

- Ax Aansluitpunt in de vloer
- Cx Camera
- Luidspreker (cluster)
- W WiFi-AP
- Dx- Display
- M Sfeermicrofoon
- K Apparatuurkast(en)


Provincie Overijssel

Commissiekamer CK-1.8

Versie: 1.0

Datum: 18-08-24


Get.: JtK

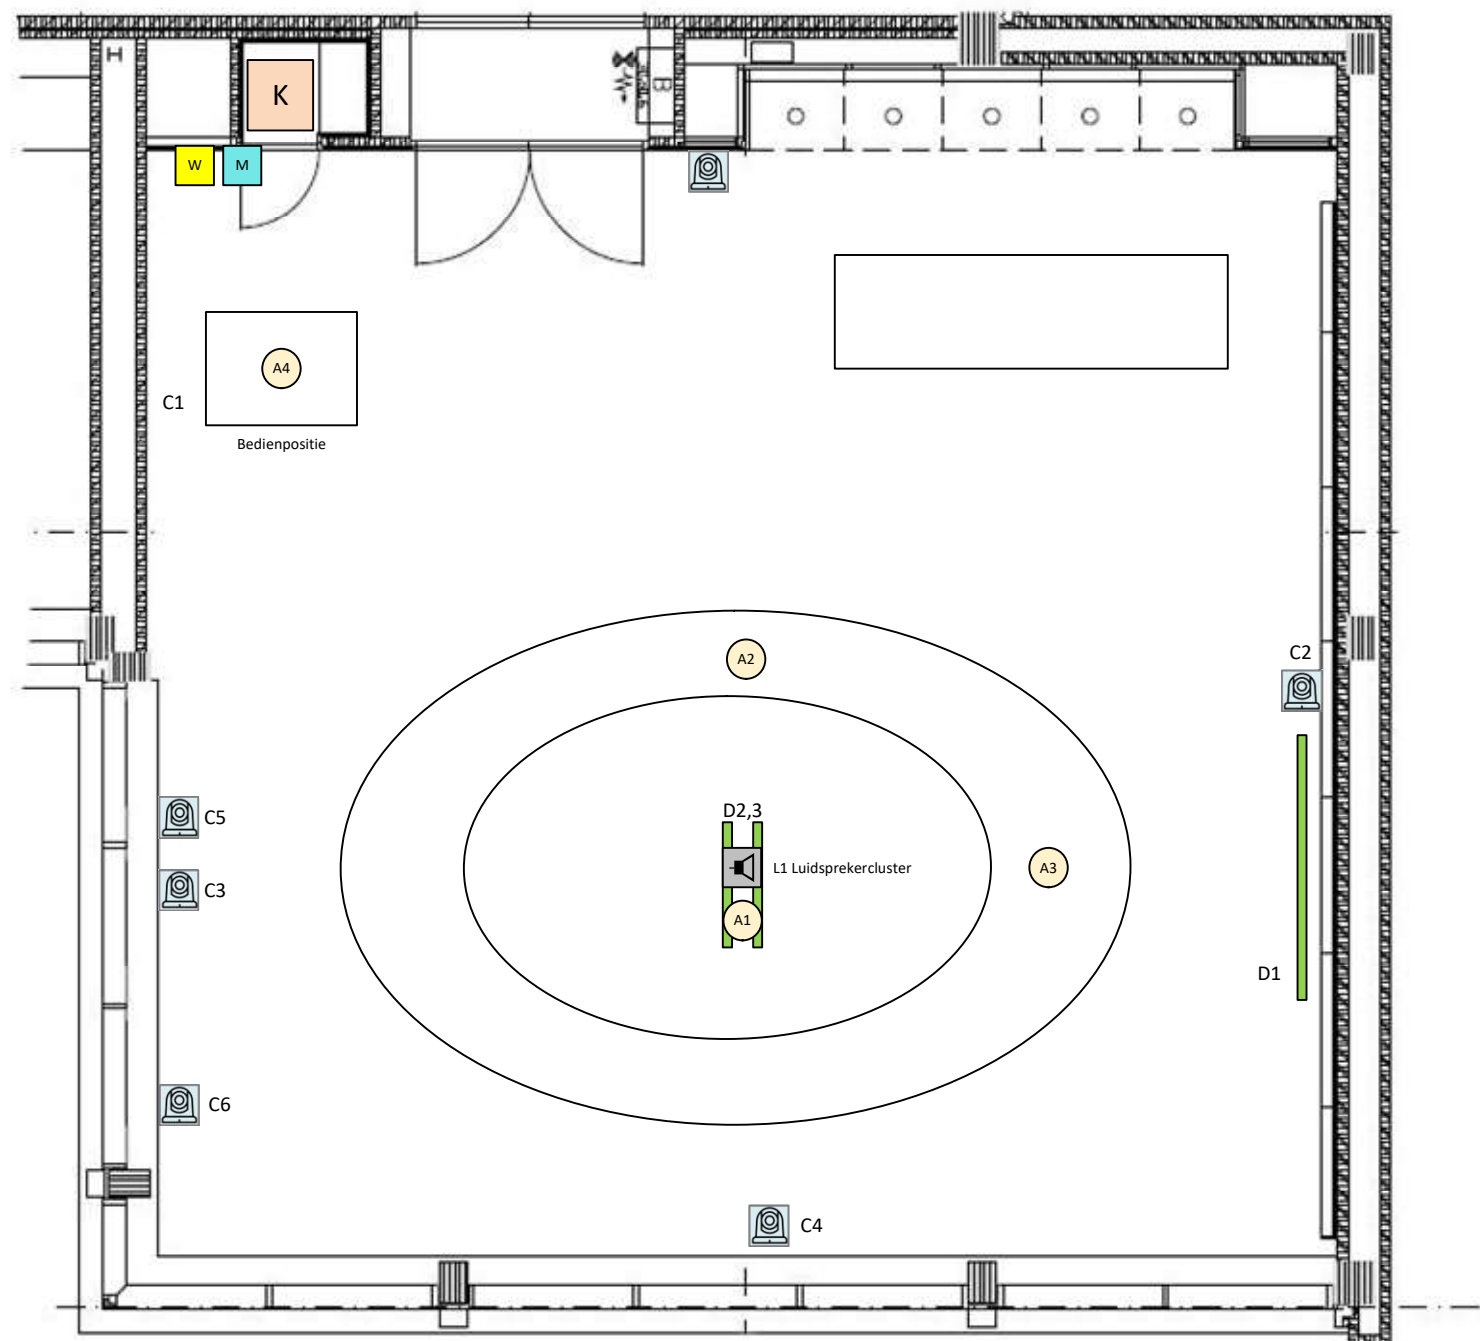

- Ax Aansluitpunt in de vloer
- Cx Camera
- Luidspreker (cluster)
- W WiFi-AP
- Dx Display
- M Sfeermicrofoon
- K Apparatuurkast(en)

Provincie Overijssel
Commissiekamer CK-
0.4

Versie: 1.0 Datum: 18-08-24 Get.: JtK

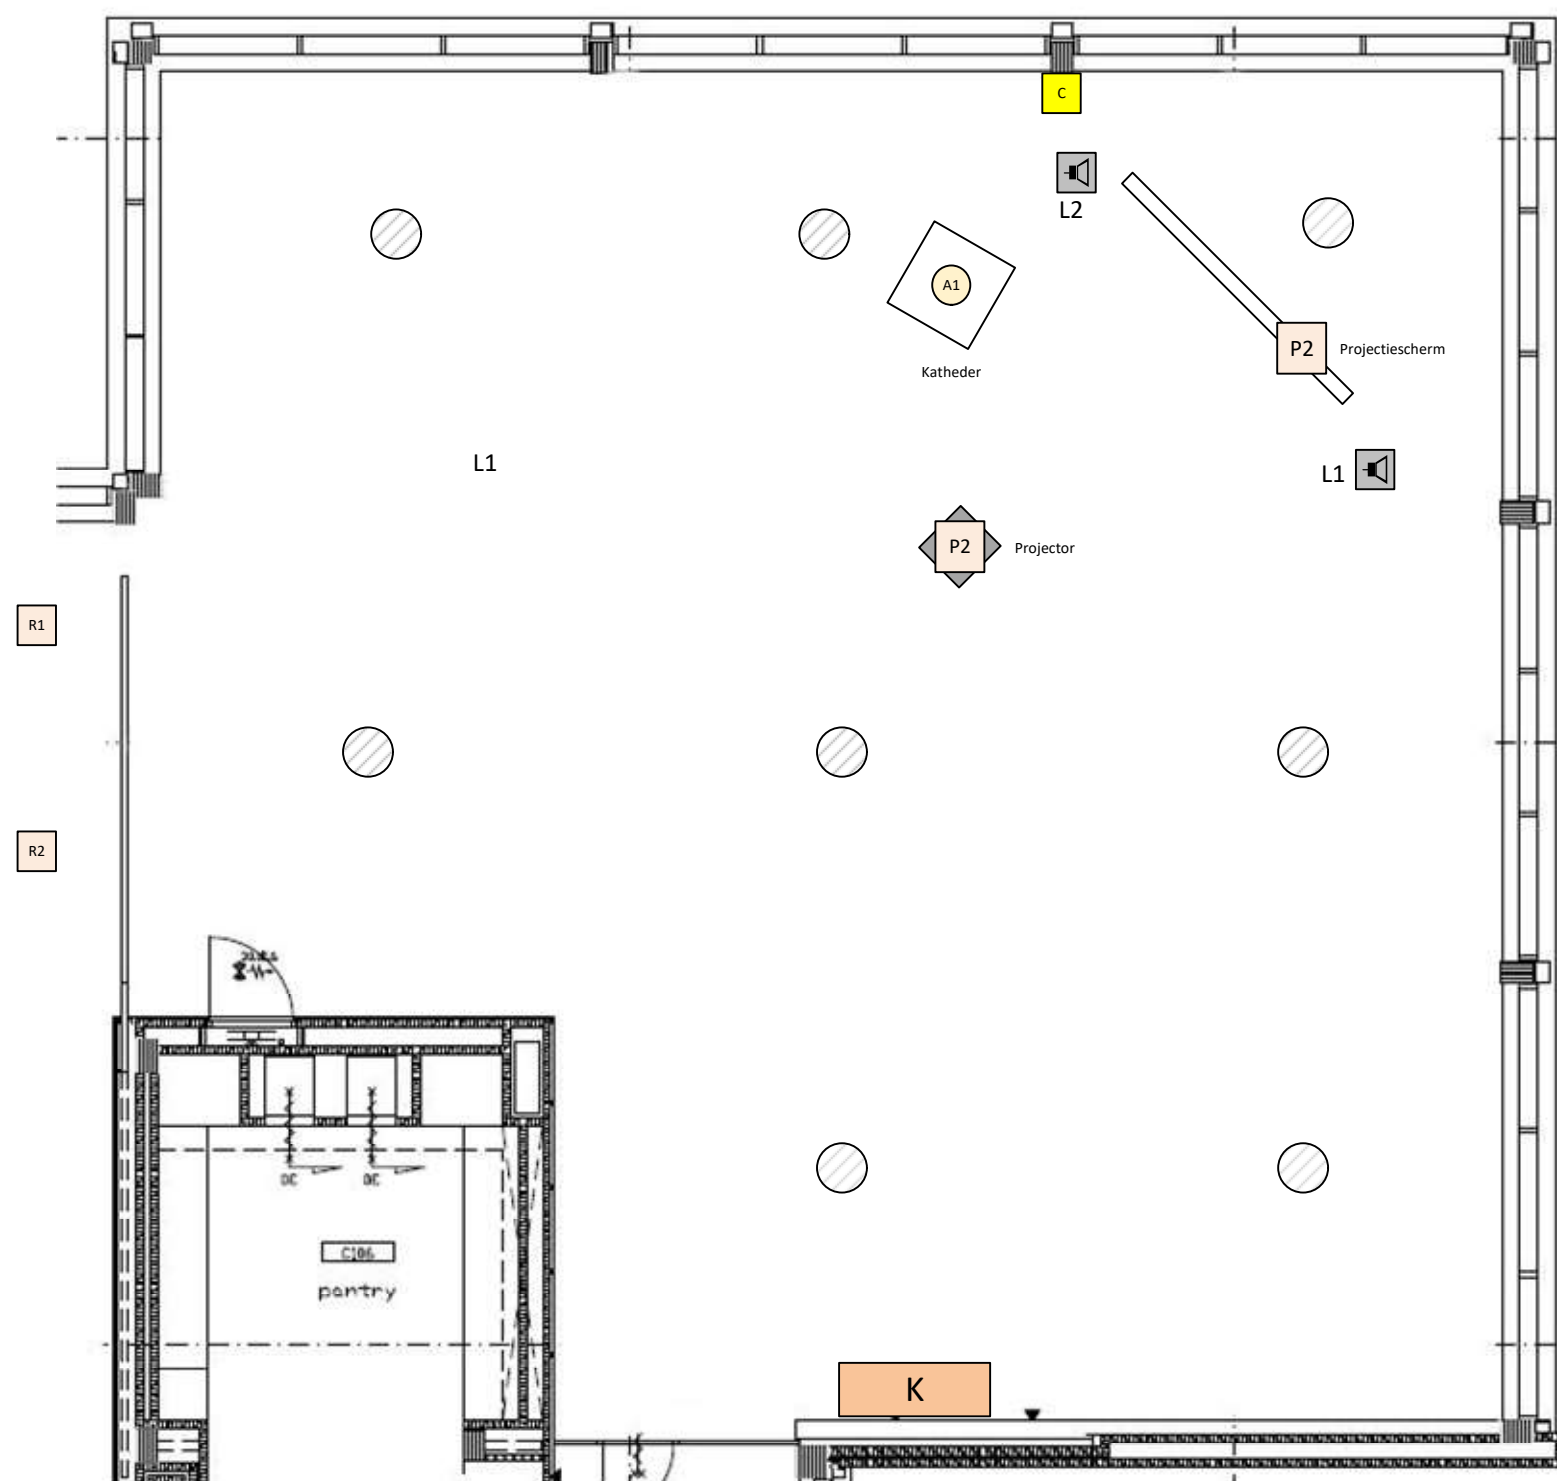

- Ax Aansluitpunt in de vloer
- Px Aansluitpunt in plafond
- Lx Plafondluidspreker
- L1, L2 Luidspreker
- C Bedienpaneel
- K Apparatuurkast

Provincie Overijssel


Zaal "Brink"

Versie: 1.0

Datum: 18-08-24

Get.: JtK

AV | adviesbureau

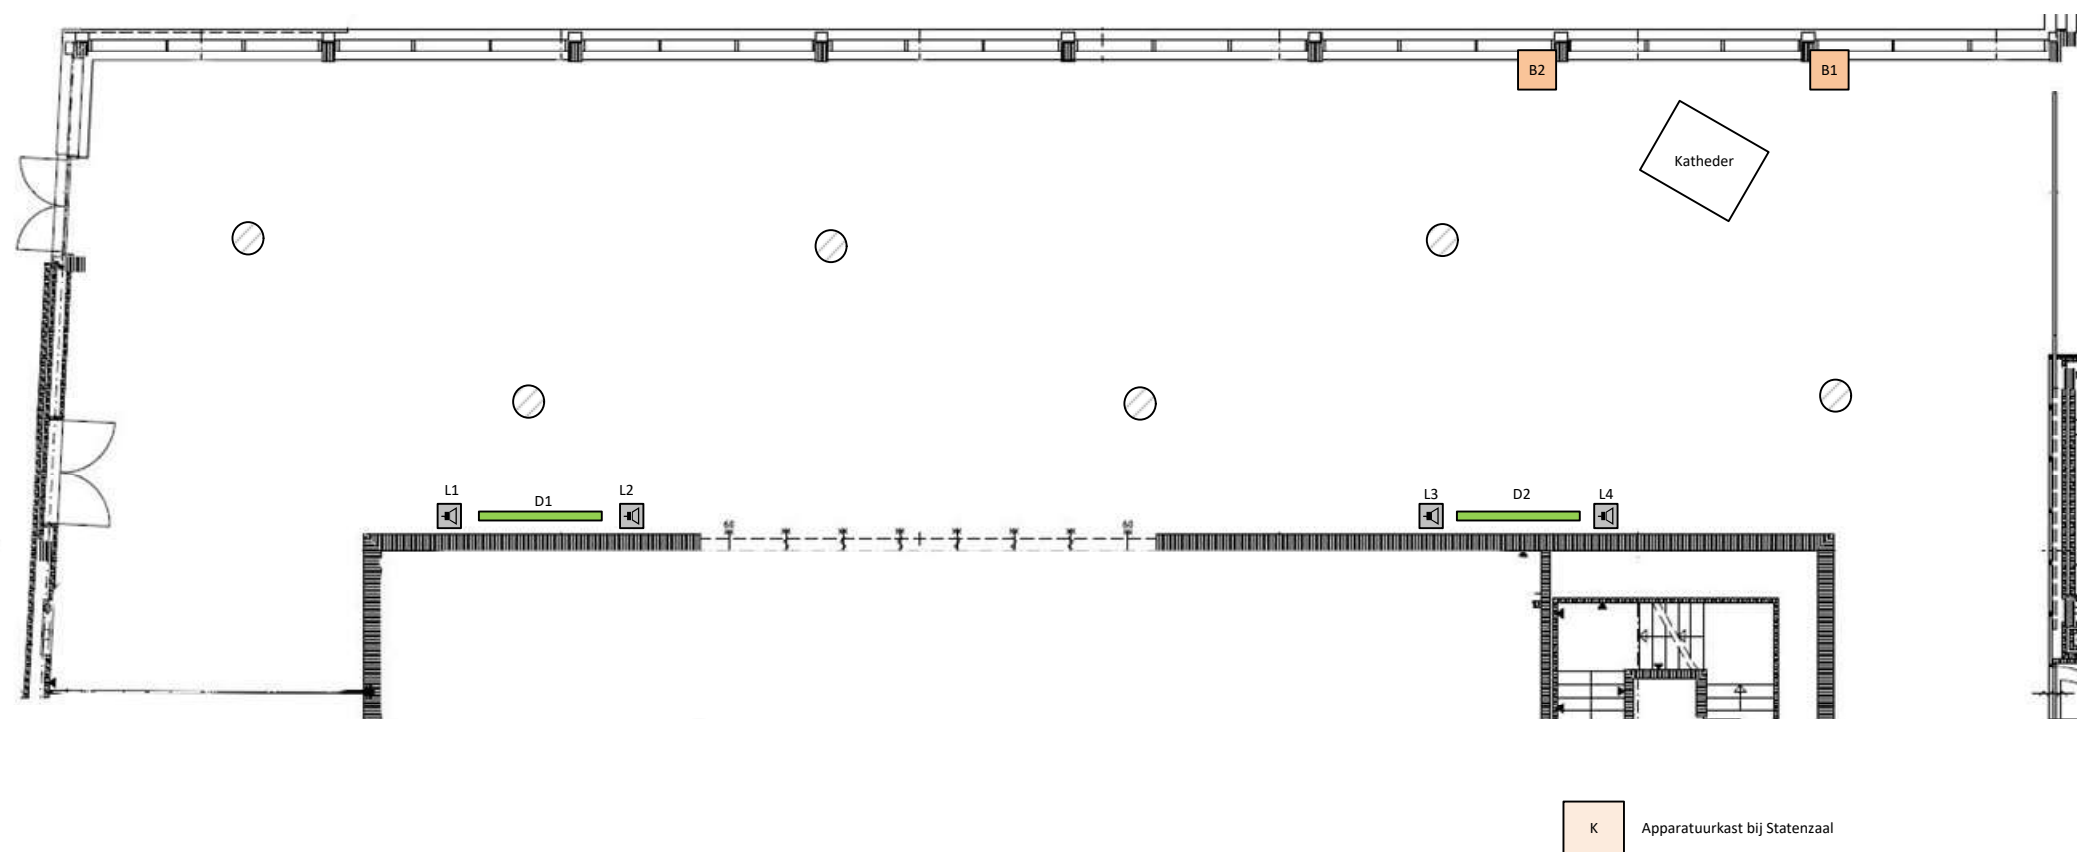


-  Luidspreker in plafond
-  Aansluitpunt in de wand
-  Luidspreker
-  Dx- Display

Provincie Overijssel

Zaal "Hof"

Versie: 1.0	Datum: 18-08-24	Get.: JtK
-------------	-----------------	-----------

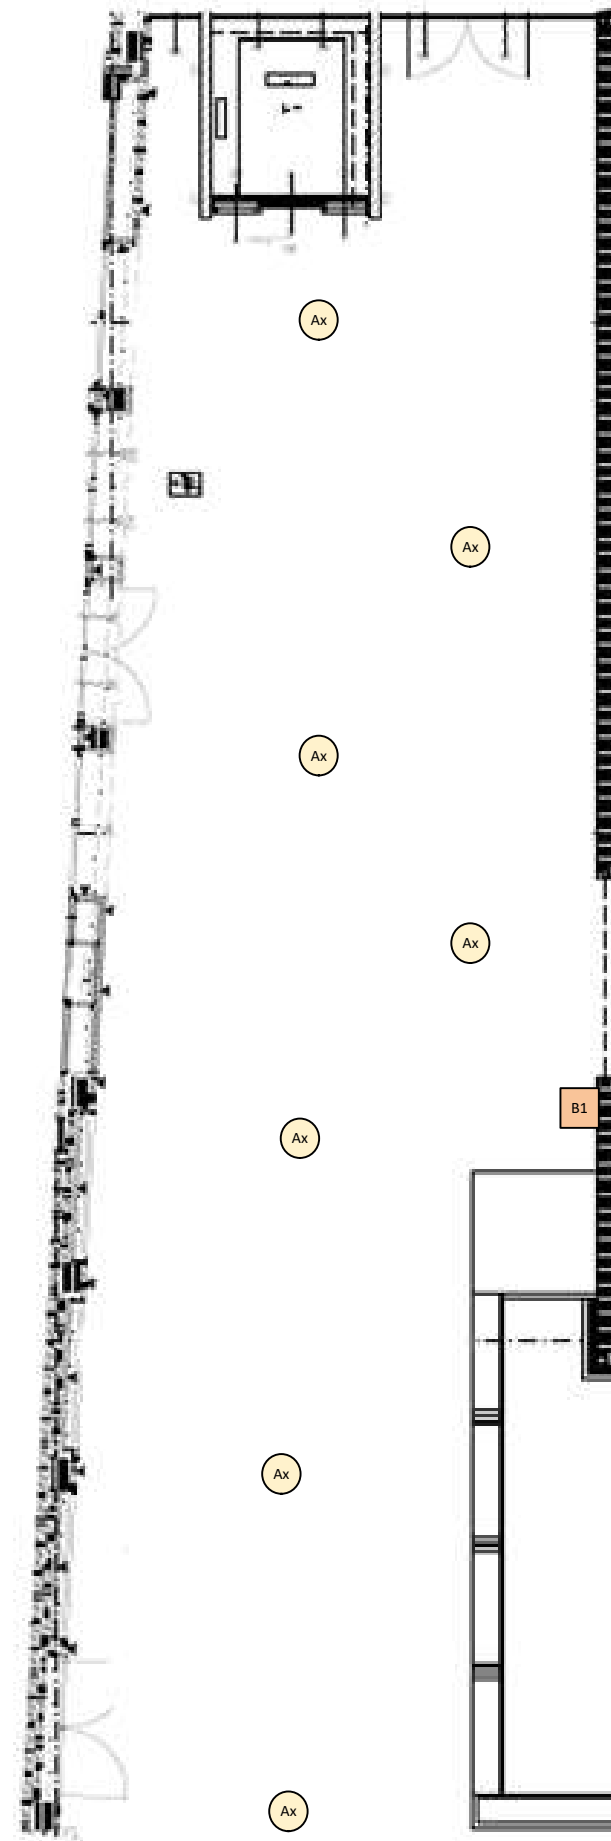

Luidspreker in plafond



Aansluitpunt in de wand

Provincie Overijssel

Zaal "Hof"

Versie: 1.0

Datum: 19-08-24

Get.: JtK

AV | adviesbureau