




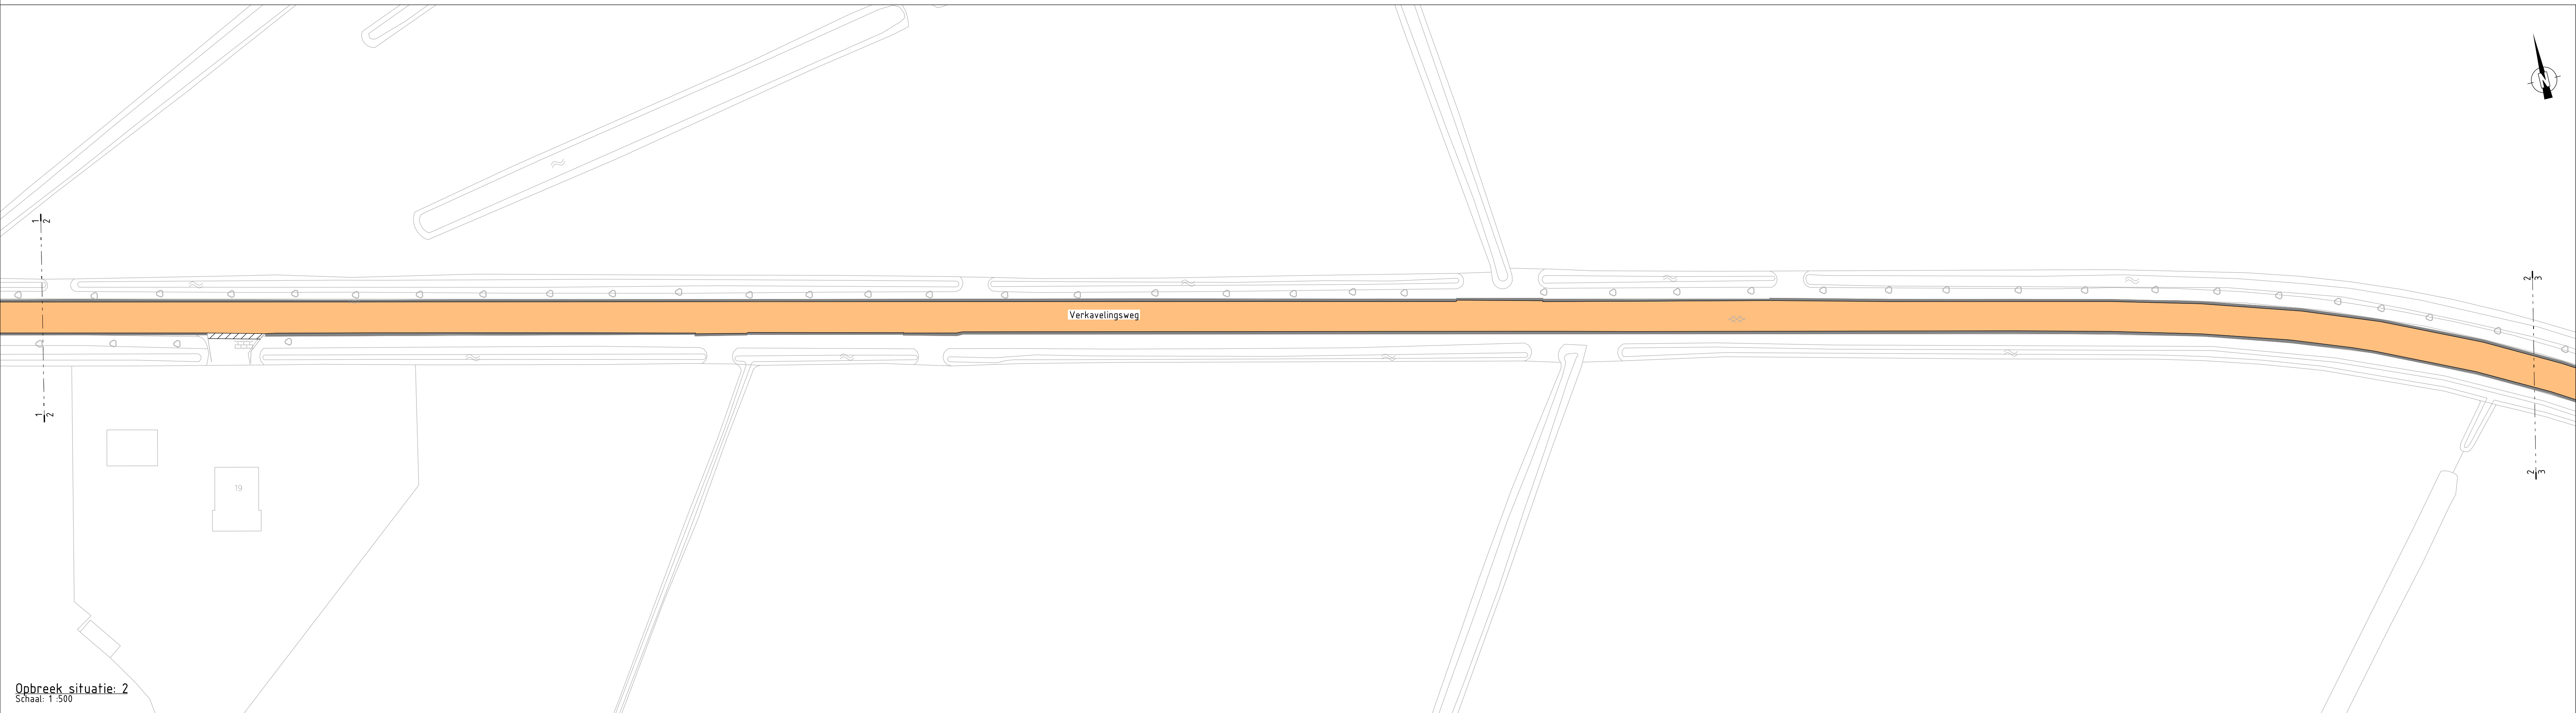

Opbreek situatie 2
Schaal: 1:500

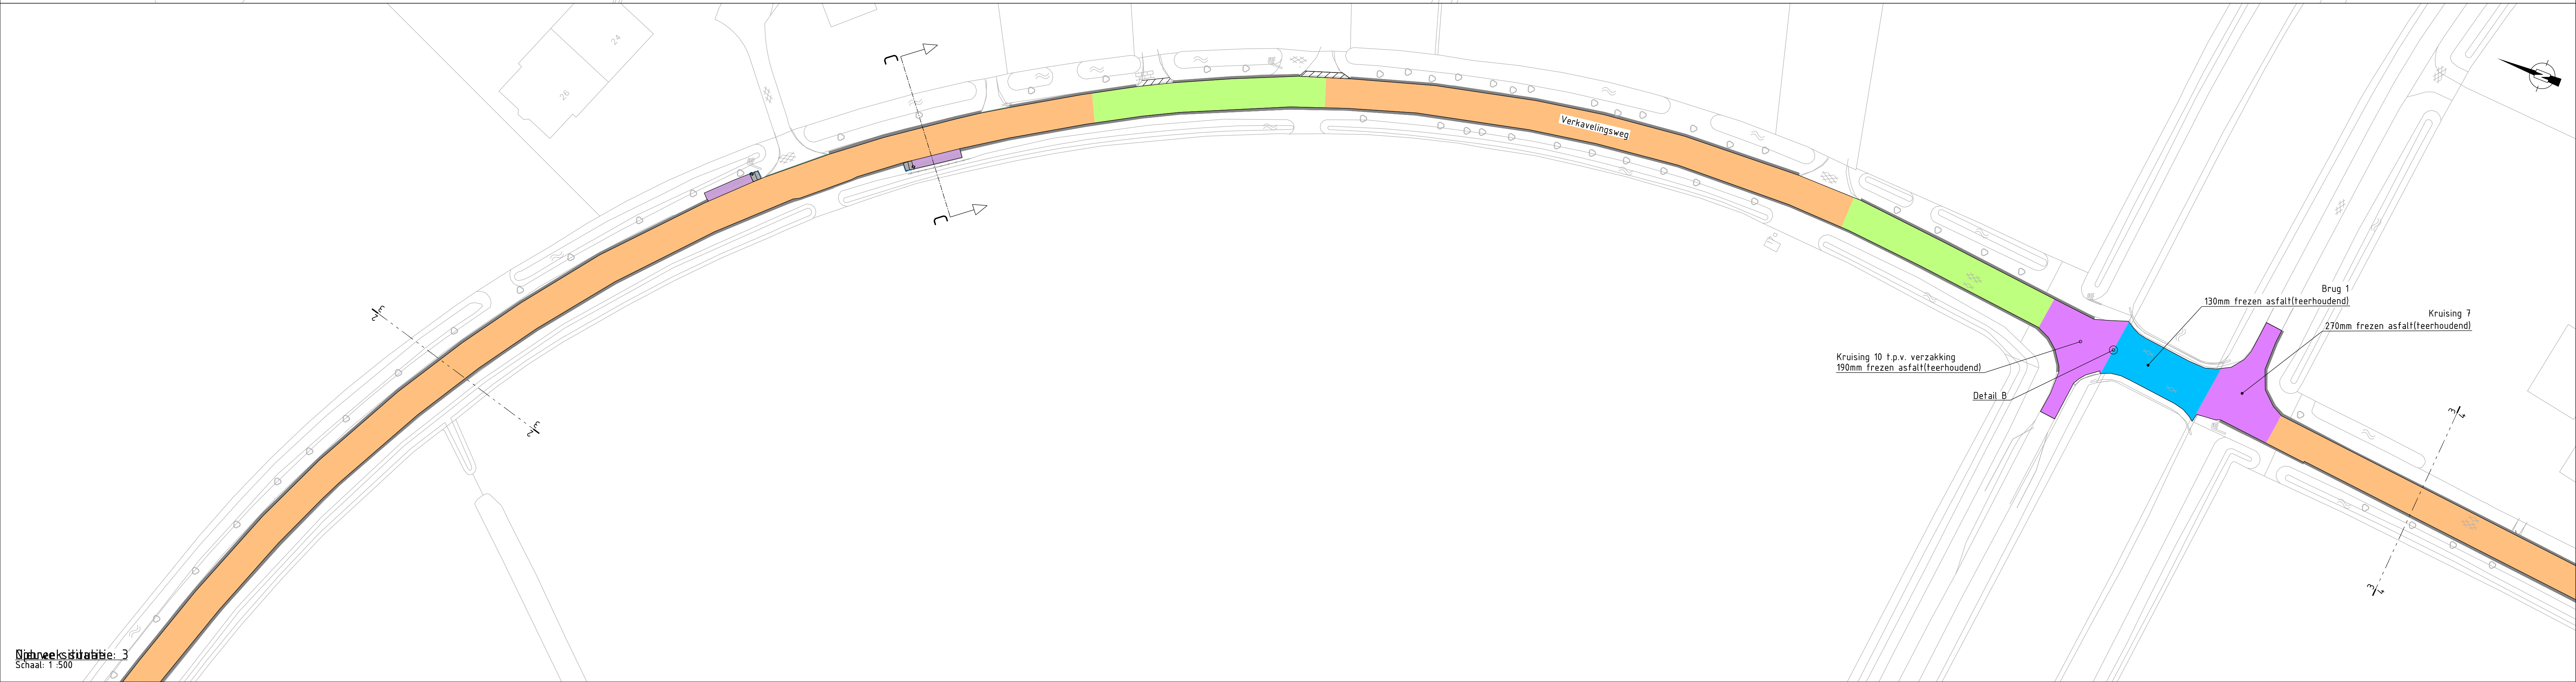

Opbreek situatie 3
Schaal: 1:500

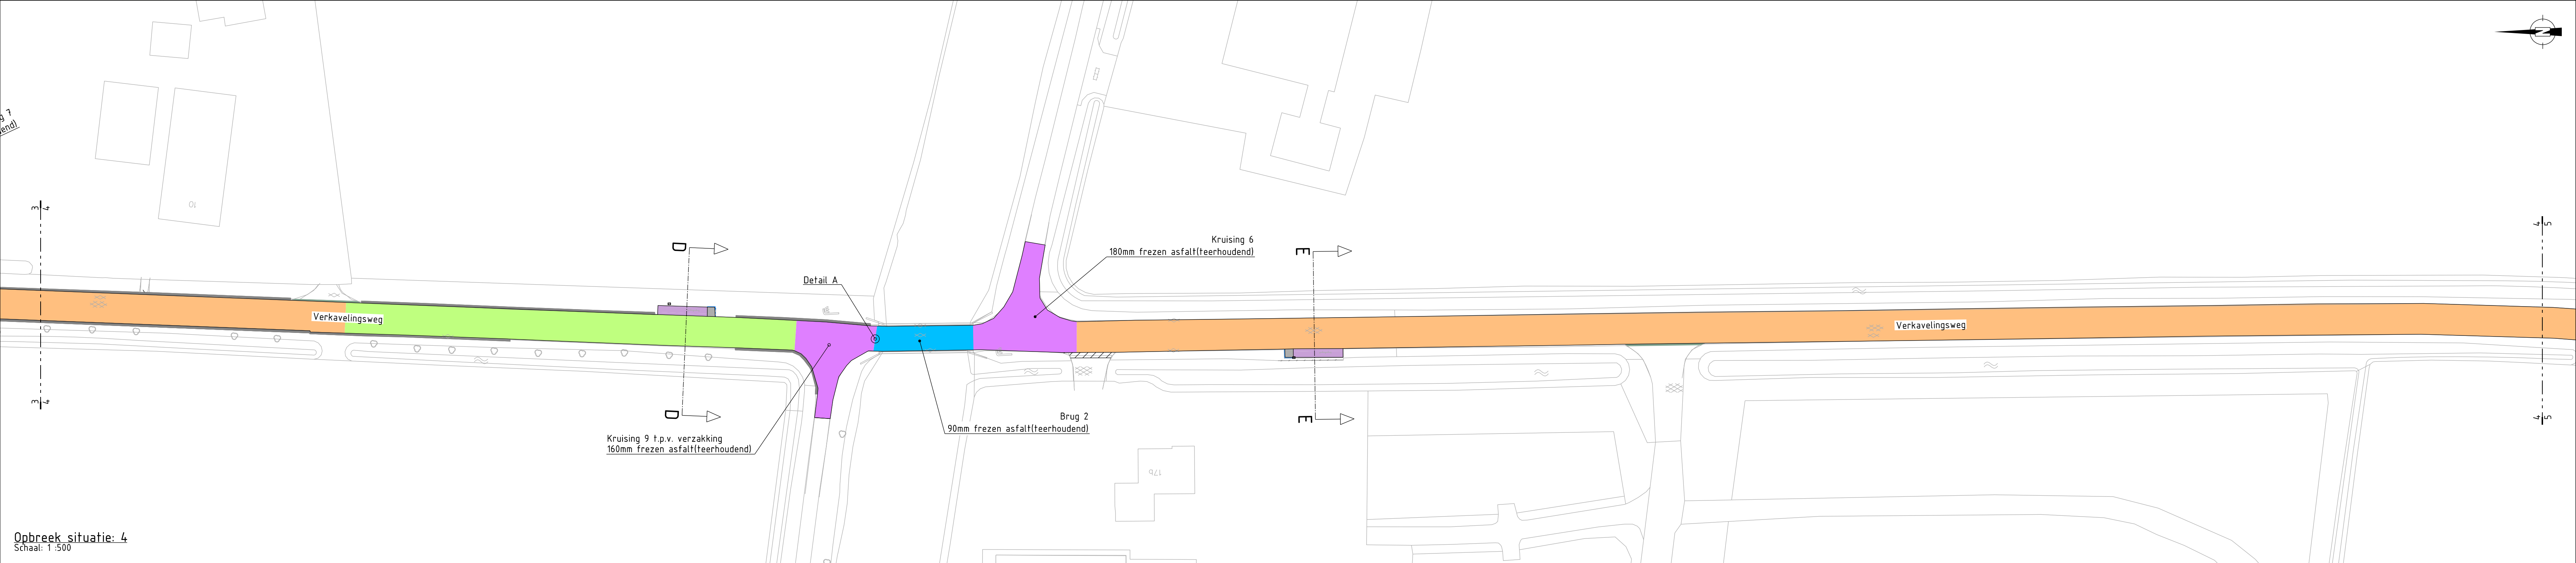


Opbreek situatie 4
Schaal: 1:500

Legenda opbreken


- Frezen ribbaan:
- 85mm asfalt
- 60mm t.p.v. scheuren
- Frezen t.p.v. verzakkingen:
- 250mm asfalt gemiddeld
- 240mm siakken gemiddeld
- Kruising, werkzaamheden divers
- Grasbetonteegel
- Busperronelement
- Betontegels
- Betonverharding, dik 250mm
- Asfalt
- Verharding inrit
- Zagen
- Busperronband
- Opsluitband 100x200mm
- Trottoirband 180/200x250mm
- Keerwand:
- h=1500mm
- l=4000mm
- Trottoirkolk
- Schamplok
- Bushalte bord inc. paal
- Doorsnede

Legenda profielen


- Frezen asfalt
- Frezen asfalt
- Verwijderen fundering
- Fundering bestaand
- Aanvullen teelaarde
- Ontgraven teelaarde
- Profileren zandbed
- Te verwijderen situatie
- Bestaande situatie

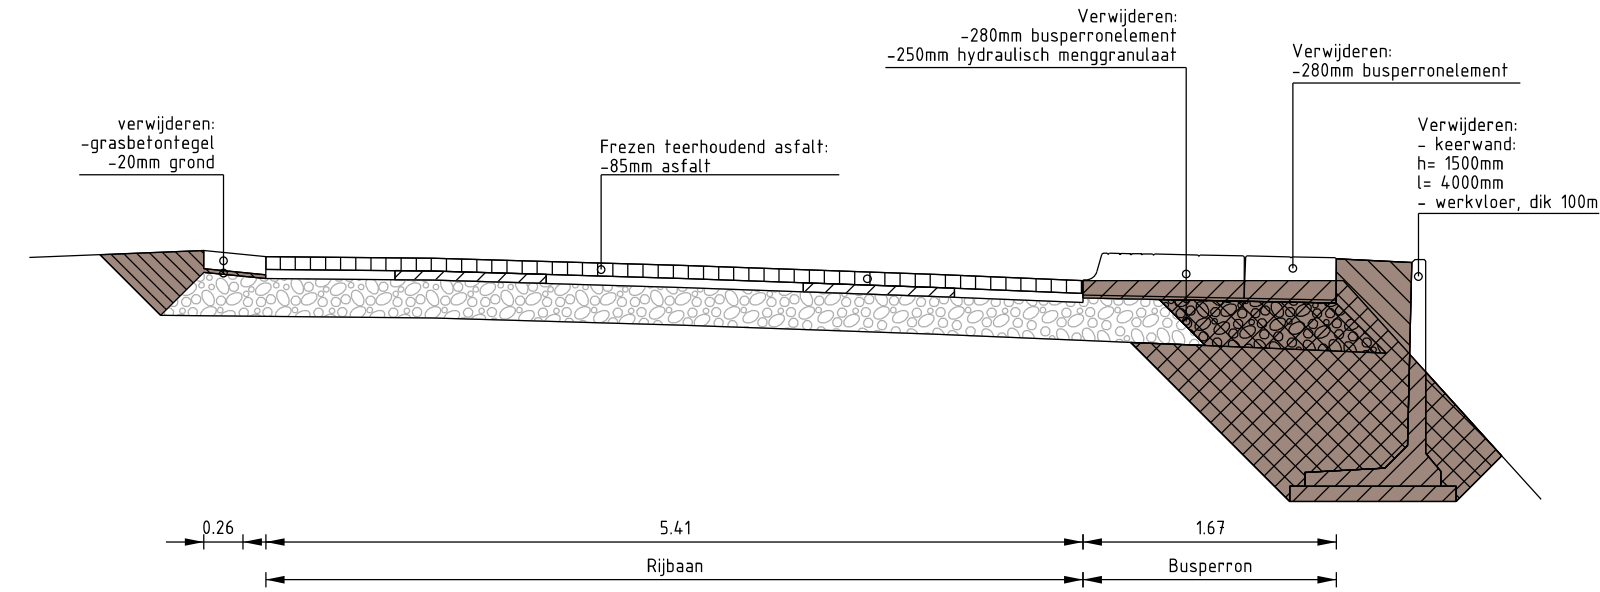


Principeprofiel C-C
Schaal: 1:50

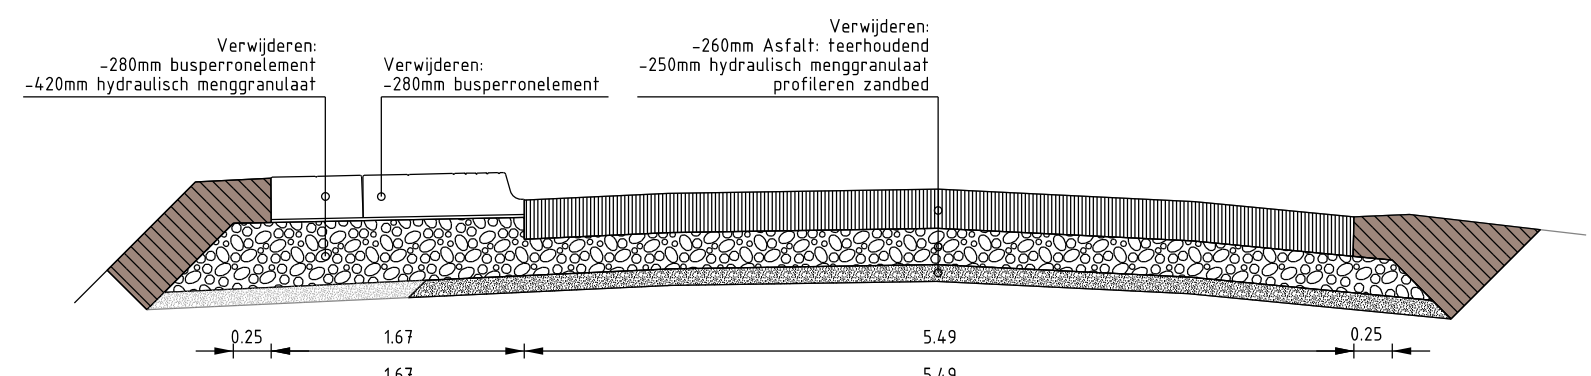


Principeprofiel D-D
Schaal: 1:50

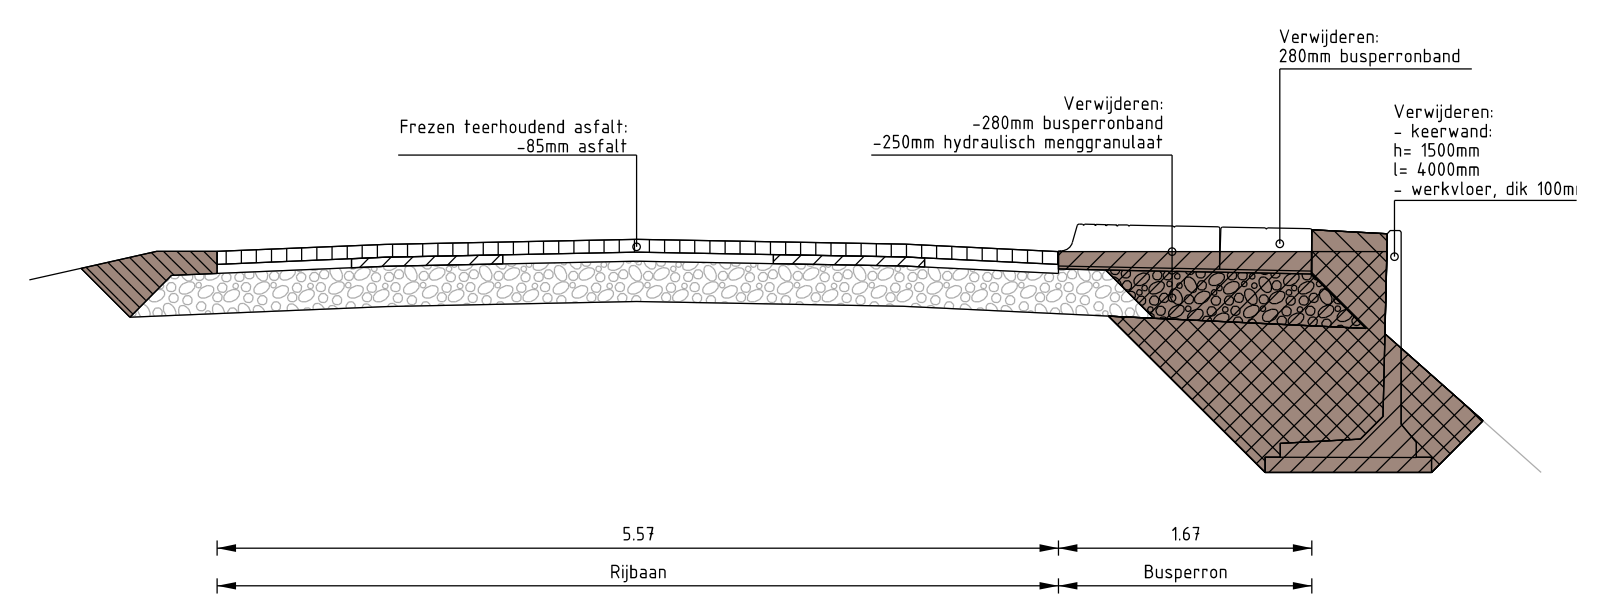

Principeprofiel E-E
Schaal: 1:50

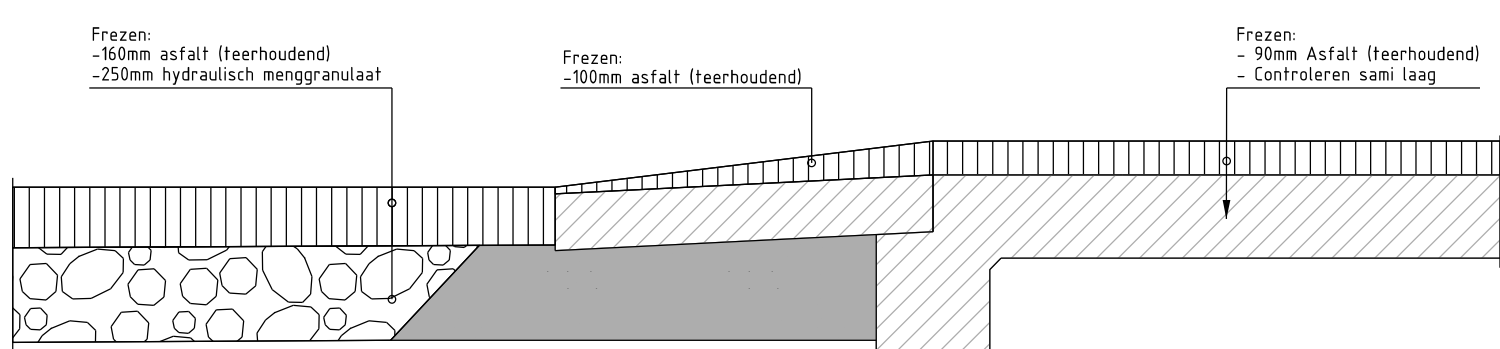

Principe detail A
Schaal: 1:20

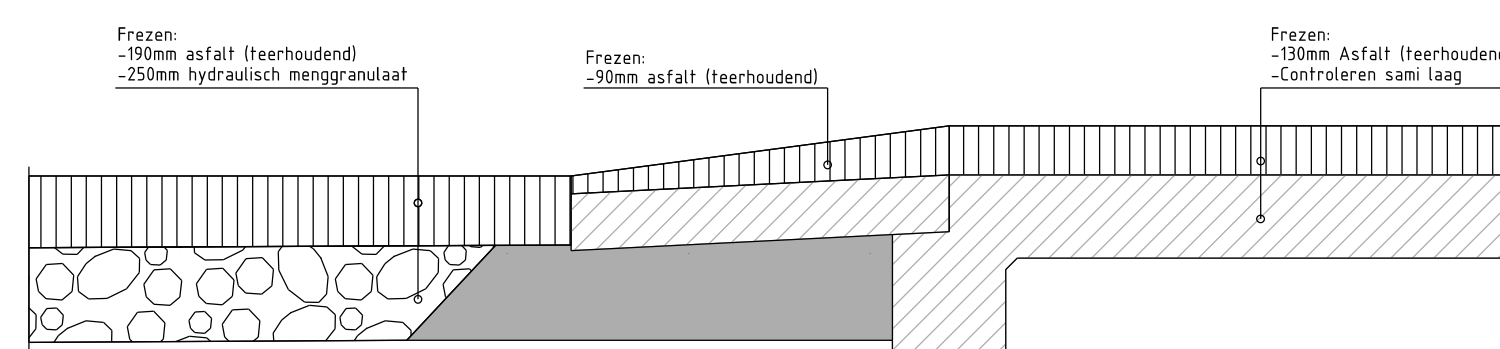

Principe detail B
Schaal: 1:20



Gemeente Zwartewaterland

Genemuiden • Hasselt • Zwartsluis

Postbus 23

8060 AA Hasselt

T: 038 385 30 00

F: 038 385 30 05

info@zwartewaterland.nl

www.zwartewaterland.nl

PROJECT

Herinrichting verkevelingsweg

ONDERDEEL

Opbreek situatie

Blad: 2

SCHAAL

1:500

DATUM

11-12-2024

GETEKEND

AR

BESTEKNUMMER

P139

TEKENINGNUMMER

BS-0T-02

FORMAAT

A0

Gemeente Zwartewaterland

Postbus 23

8060 AA Hasselt

T: 038 385 30 00

F: 038 385 30 05

info@zwartewaterland.nl

www.zwartewaterland.nl

PROJECT

Herinrichting verkevelingsweg

ONDERDEEL

Opbreek situatie

Blad: 2

SCHAAL

1:500

DATUM

11-12-2024

GETEKEND

AR

BESTEKNUMMER

P139

TEKENINGNUMMER

BS-0T-02

FORMAAT

A0