


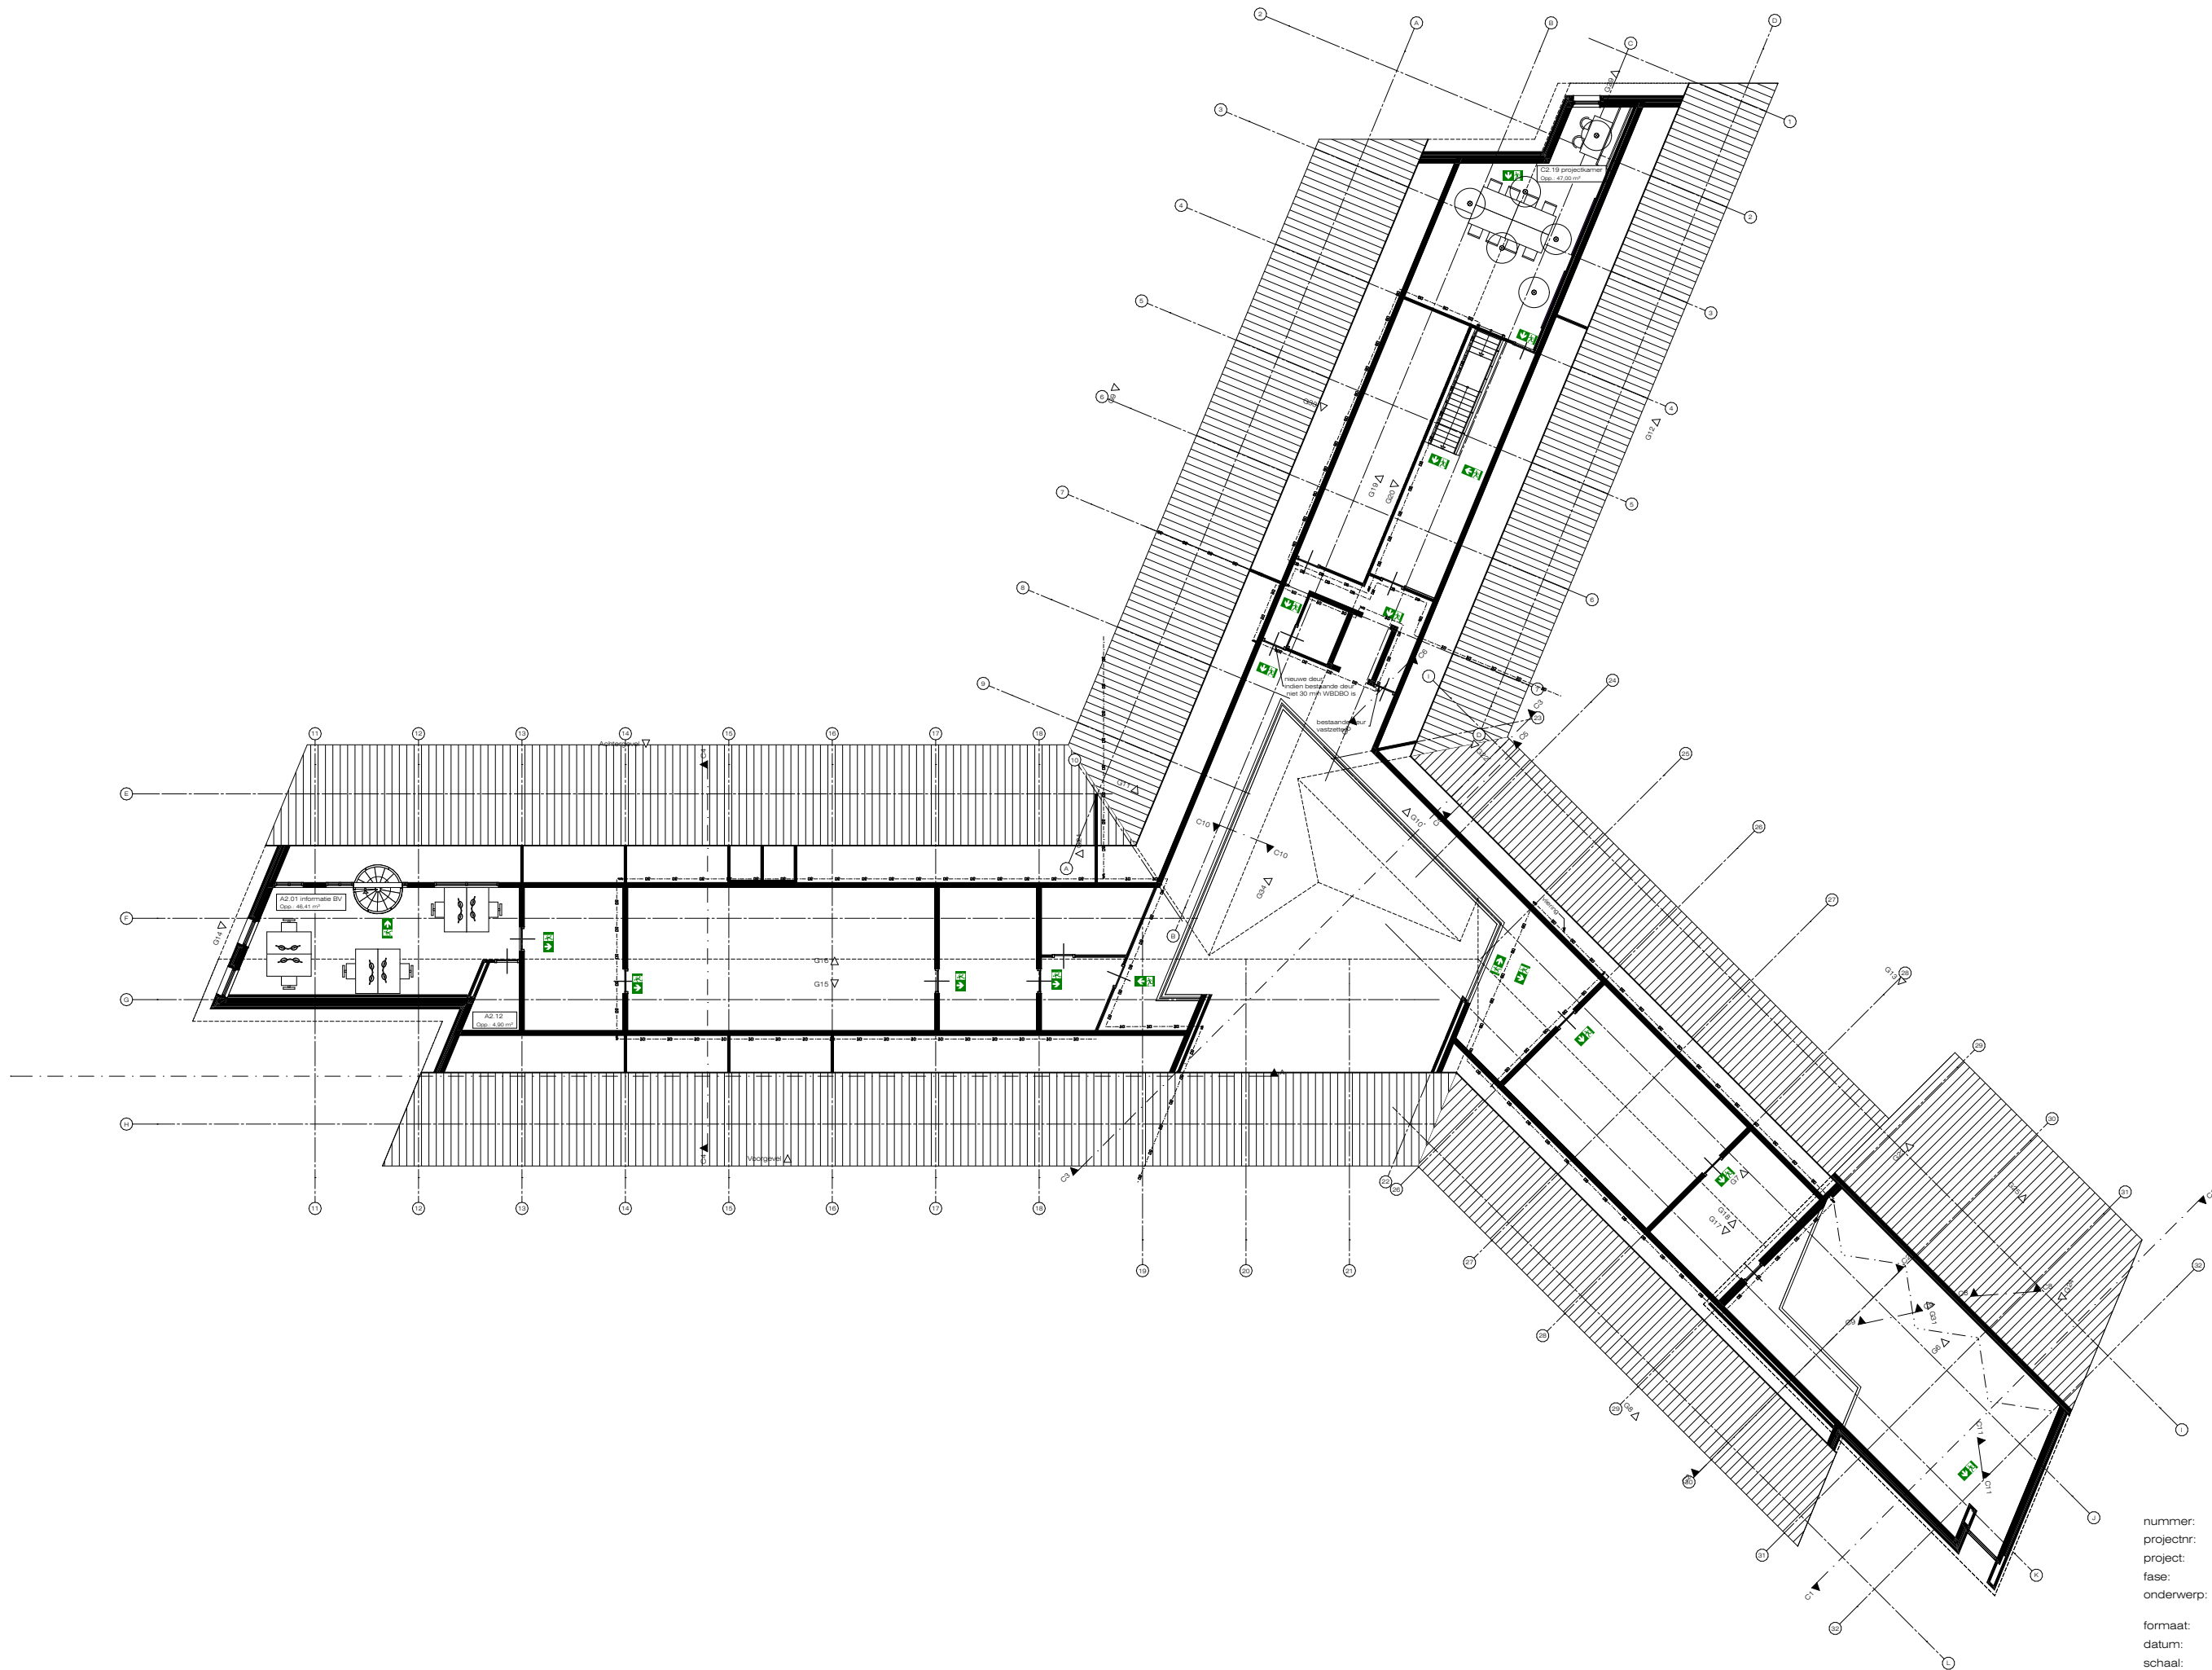

renvooi

algemeen: - bestaand plafond zoveel mogelijk handhaven
- aanbrengen
- algemene verlichting aanpassen i.o.m.
verlichtingsadviseur
- te verwijderen deuren en kozijnen zoveel
mogelijk hergebruiken

- Tapjt - Interface Human Connections
Kerastone 8339002 Slate
- Tapjt - Coral Classic Prussian Blue
- Tapjt - Modulys trace 528
- Terzett ID Square
Etnish Oak
Bleke 24516305
- Tapjt - Modulys ky 528
- Terzett ID Square
Chambray Grege
24953592
- gelvloer kleur en type ntb
- Tapjt - Modulys ky
- logo Urk
- wandafwerking raadzai petto
- wandafwerking toleerumten
Nieuw global gpe
pietblauw uni (16740)
- wandkleur kantoren
kleur ntb
- wandkleur overlegumten
kleur ntb
- nieuw verlichtingsarmatuur
- canvas doek in fame afbeelding ntb
- Pu Merk D
2.400,0 x 1000,0

maten in het werk controleren



nummer: 201-112
projectnr: 2400
project: Gemeente Urk, Urk
fase: definitief ontwerp
onderwerp: 2e verdieping
formaat: A3
datum: 01.01.2024
schaal: 1:250
wijziging: 25.10.2024