

	Huidige situatie							Wijzigingen in nieuwe situatie
	Verdieping	Links	Machinenummer	Rechts	Machinenummer	Opmerking	Meubel	
Provinciehuis	bg	Espresso OMNI Single 9100	M91311282			T.h.v. het magazijn	ja	
	bg	Espresso OMNI Single 9100	M82812536			T.h.v. de receptie/ bezoekers	ja, met 2 spoelkorfwagens voor vuile en schone mokken/theeglazen	Optioneel: Speciaal meubel waar we ook schone en vuile mokken in kwijt kunnen
	bg	Espresso OMNI Single 9100	M91311312			T.h.v. het Service Centrum/bezoekers	ja, met spoelkorfwagen en serveerwagen voor vuile en schone mokken/theeglazen	Optioneel: Speciaal meubel waar we ook schone en vuile mokken in kwijt kunnen
	1	Espresso OMNI Single 9100	M71911925	Combi OMNI	M70611512	Ter hoogte van zaal 16/bezoekers	ja, met spoelkorfwagen en serveerwagen voor vuile en schone mokken/theeglazen	Optioneel: Speciaal meubel waar we ook schone en vuile mokken in kwijt kunnen
	1	Espresso OMNI Single 9100	M91311338			Ter hoogte van zaal 1/bezoekers	ja, met 2 spoelkorfwagens voor vuile en schone mokken/theeglazen	Optioneel: Speciaal meubel waar we ook schone en vuile mokken in kwijt kunnen
	1	Espresso OMNI Single 9100	M71911961	Espresso OMNI Single 9100	M73511949	Ter hoogte van zaal 4/bezoekers	ja, met 2 spoelkorfwagens voor vuile en schone mokken/theeglazen	Optioneel: Speciaal meubel waar we ook schone en vuile mokken in kwijt kunnen
	2	Espresso OMNI Single 9100	M91311325			Opvang oekraine	ja	
	3	Espresso OMNI Single 9100	WIT02121792	Espresso OMNI Single 9100	M71911932		ja	Meubel of ombouw moet worden aangepast, zodat erin past/naar achter kan
	4	Espresso OMNI Single 9100	WIT02121756	Espresso OMNI Single 9100	M72011872		ja	Meubel of ombouw moet worden aangepast, zodat erin past/naar achter kan
	5	Espresso OMNI Single 9100	WIT71911958			Opvang oekraine	ja	
	6	Espresso OMNI Single 9100	WIT71911959			Opvang oekraine	ja	
	7 (VRU)		Eigen machines		Eigen machines	huurder		
	8	Espresso OMNI Single 9100	M71911927	Espresso OMNI Single 9100	M71911962	komen van de 18de	ja	
	9 (ODRU)	Espresso OMNI Single 9100	M71911938	Espresso OMNI Single 9100	M71911935	huurder	ja	
	10 (RUD)	Espresso OMNI Single 9100	M71911930	Espresso OMNI Single 9100	M71911920	huurder	ja	
	11	Espresso OMNI Single 9100	M71911967	Espresso OMNI Single 9100	M71911923		ja	
	12	Espresso OMNI Single 9100	M71911951	Espresso OMNI Single 9100	M71911974		ja	
	13 (RUD, ODRU,UMCU)	Espresso OMNI Single 9100	M71811464	Espresso OMNI Single 9100	M71911956	huurder	ja	
	14 (NDW)	Espresso OMNI Single 9100	M71911922	Espresso OMNI Single 9100	M73611834	huurder	ja	
	15	Espresso OMNI Single 9100	WIT42921988	Espresso OMNI Single 9100	WIT42921322		nee	
	16	Espresso OMNI Single 9100	M71911931	Espresso OMNI Single 9100	M71911939		Links staat op het blad, rechts heeft een onderkast	
	16	Traffico Compact 30l		Traffico Compact 30l		leidingwaterkoelers	Links heeft een onderkast, rechts op blad	komen niet meer terug, gekoeld water standaard uit automaat
	17	Espresso OMNI Single 9100	M71911924	Espresso OMNI Single 9100	M71911957		ja	
	18	Espresso OMNI Single 9100	WIT42921990	Espresso OMNI Single 9100	WIT42921976		nee	
NTR	bg	Espresso OMNI Single 9100	WIT00220871			werkplaats	nee	
	bg	Espresso OMNI Single 9100	WIT72011870			kantine	ja	
	1	Espresso OMNI Single 9100	WIT92110512			vergaderruimte	nee	
HTH	bg	Espresso OMNI Single 9100	WIT71911954			t.h.v. 276	ja	
	bg	Espresso OMNI Single 9100	WIT72011869			Kantine	ja	
De Meern	1	Espresso OMNI Single 9100	WIT71911953			kantine	ja	
Paushuize	2	nu niets						1 machine plaatsen vestibule P03.08, zie tekening en foto

Huidige situatie koffieapparaten

In dit overzicht zijn niet alle automaten opgenomen. Het geeft een beeld van de verschillende 'soorten' locaties.

Huis voor de Provincie

Begane grond



T.h.v. receptie



t.h.v. Service centrum

1e etage



t.h.v. zaal 16



t.h.v. zaal 1



t.h.v. zaal 4

3e en 4e etage

Machines staan naar voren omdat ze anders niet gevuld kunnen worden. We willen dat de machines naar achter worden geplaatst. Meubel of ombouw moet hierop worden aangepast.





Werkverdiepingen

Op de niet verbouwde werkverdiepingen links en rechts dezelfde situatie; Verdieping 8,11,12 en 17.



Verdieping 15 en 18 zijn recent verbouwd, hier staan de koffieautomaten op het blad.



Verdieping 15



Verdieping 18

16e etage (Gedeputeerde Staten, GS)



Links



Recht

Waterkoelers op de 16de etage



Rechts



Links

NTR (Nieuwe Tram Remise)

Begane grond



Werkplaats



Kantine

1ste etage



Vergaderruimte

De Meern

Eerste etage



Kantine

Huis ter Heide

Begane grond



Kantine





t.h.v. 276

Paushuize

(nu nog niets, een machine plaatsen op 2de verdieping, wateraansluiting zit er al)



Vestibule P.03.08

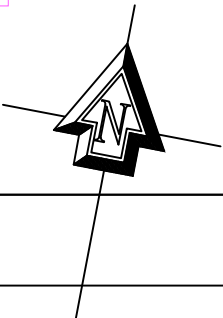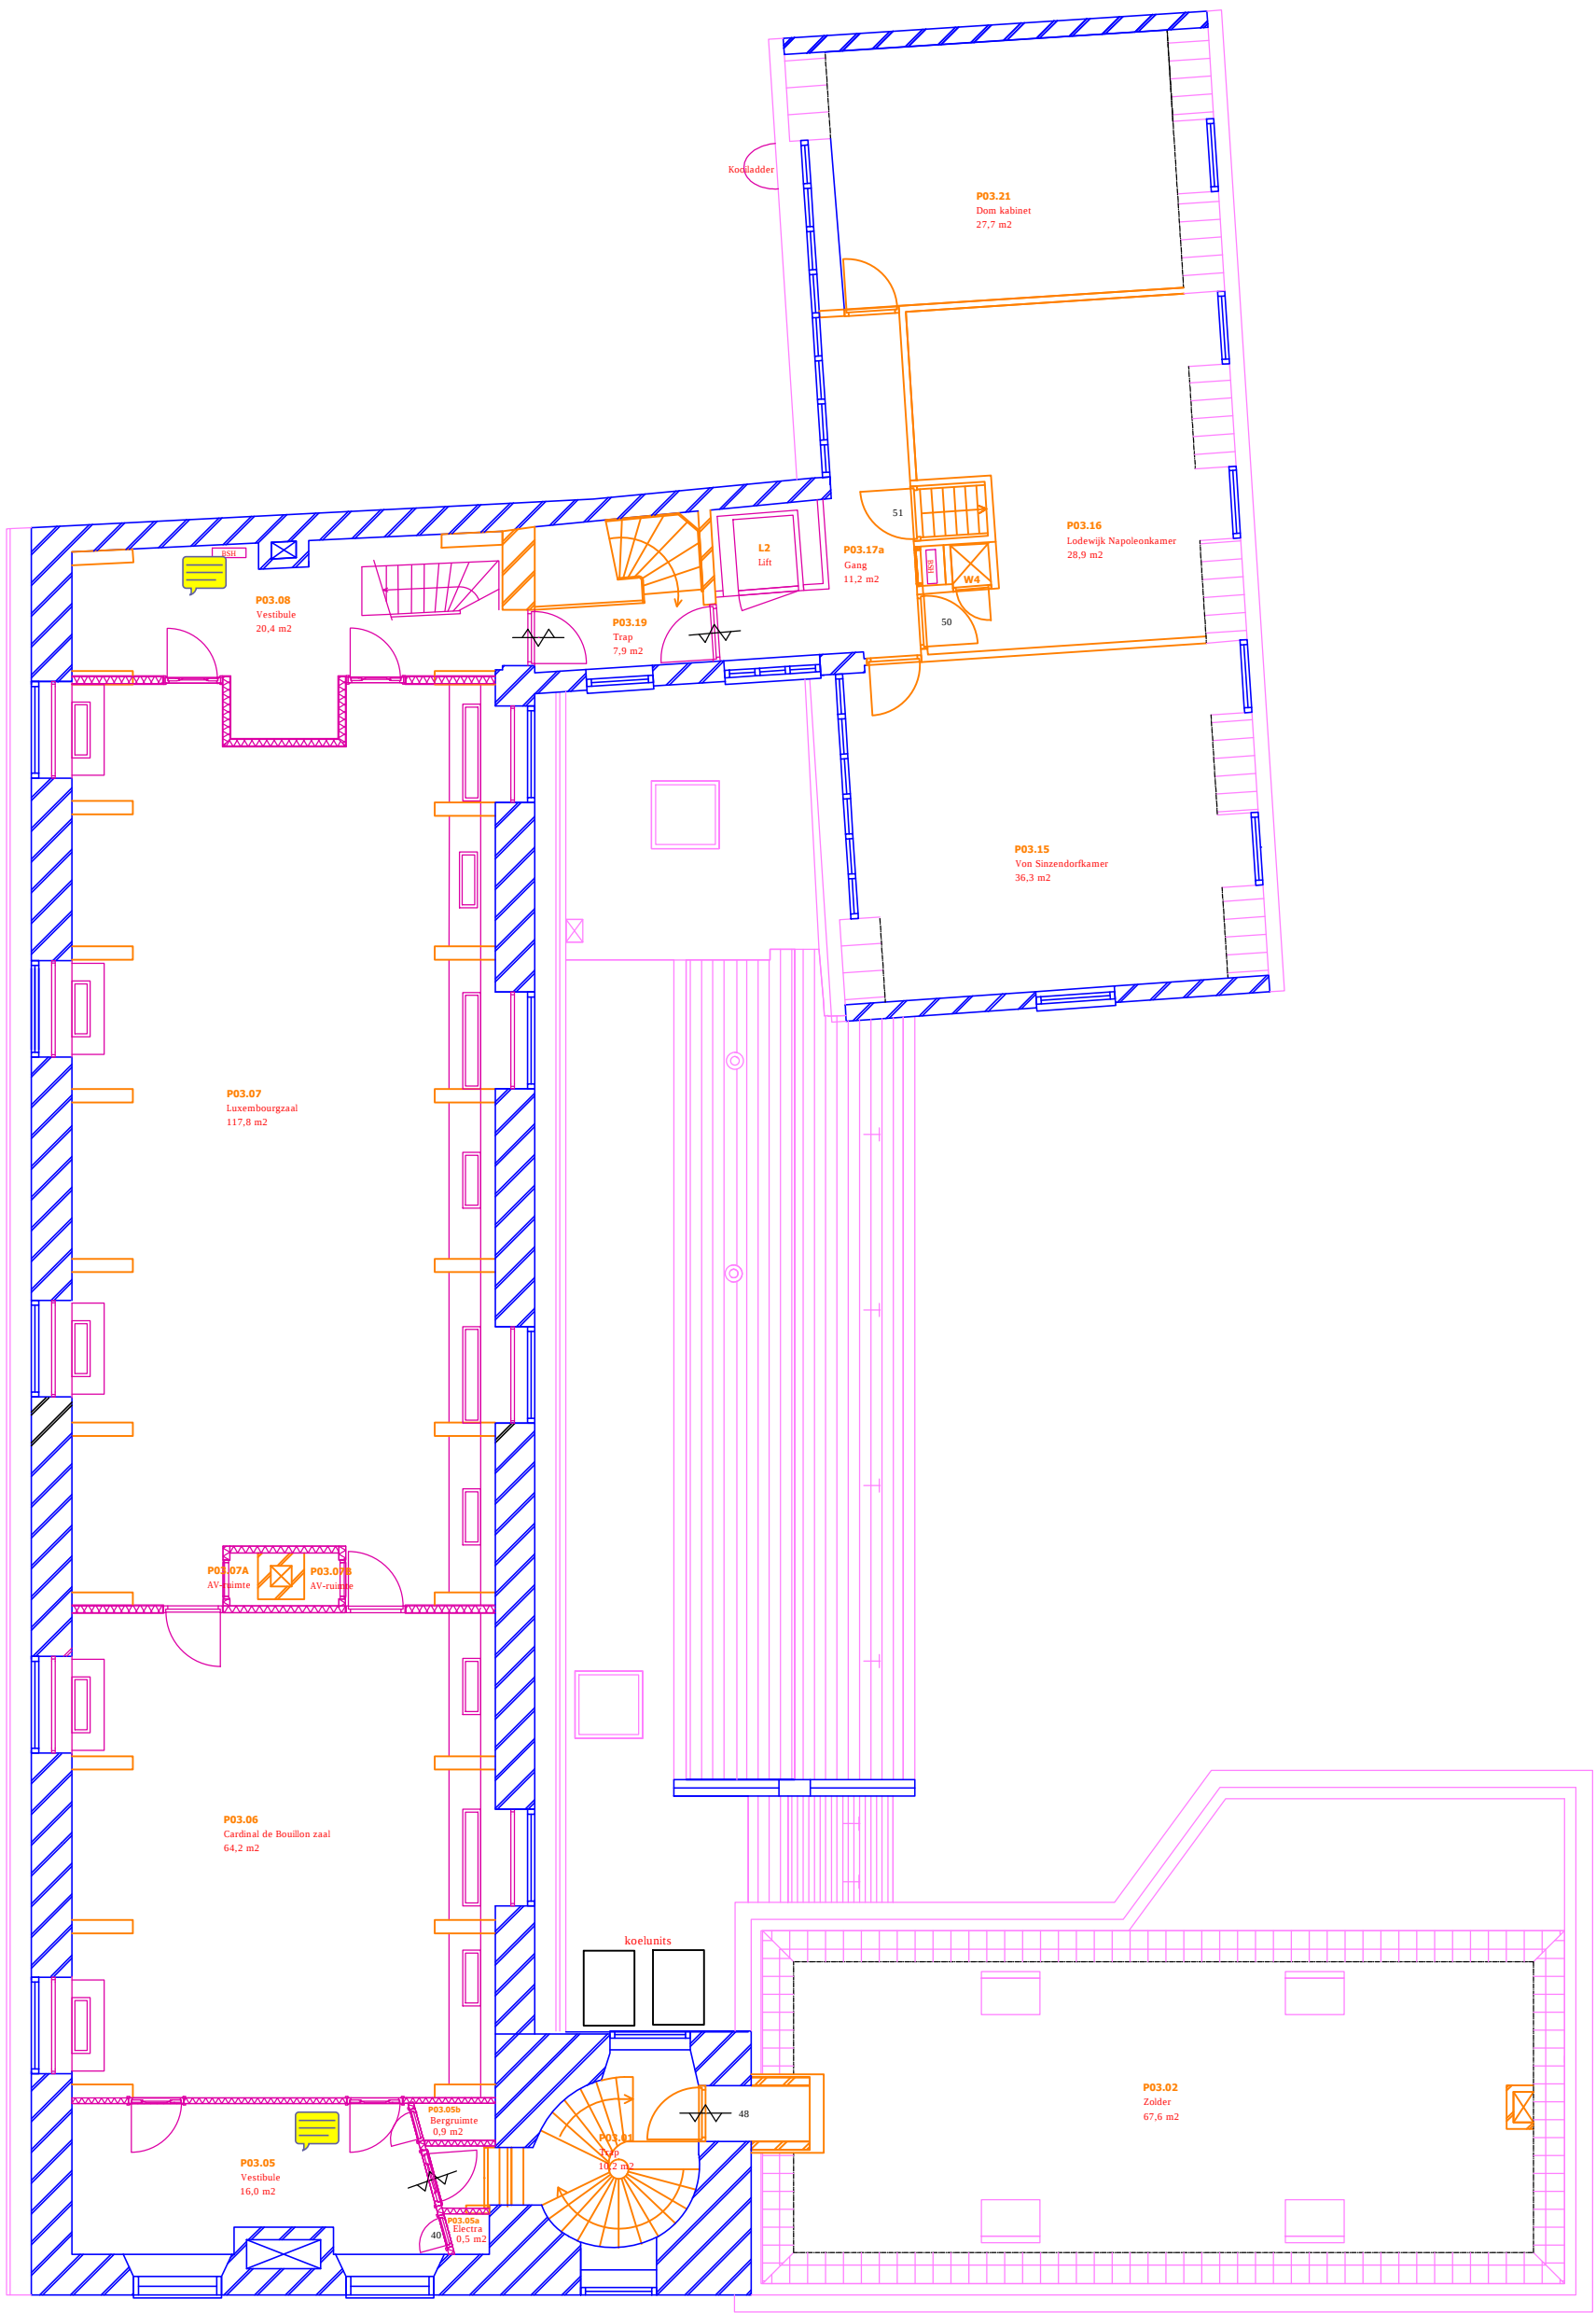

Renvooi

Gevel	Terrein	Deurdrangers
Kern en monumentaal	Dak	Legionella
Inbouwpakket	Tekst	Slot - Ikon verso cliq
Inrichting algemeen	Ruimte nummering	

Paushuize		
Opdrachtgever: Provincie Utrecht		
Onderdeel: 2e verdieping		
Datum: 18-1-2015	Gewijz.: 23-03-2015	Versie: C
Status: Definitief		Formaat: A3
Tekenaar: Kuyلمان Services	Schaal: 1:125	Blad: P04

Overzicht consumpties per machine 2023

	Verdieping	Opmerking	Links	Machinenummer	jan	feb	mrt	apr	mei	jun	jul	aug	sep	okt	nov	dec	Totaal
Provinciehuis	bg	PU T.h.v. het magazijn	Espresso OMNI Single 9100	M91311328	2497	2223	2990	2488	3274	2969	2868	2541	2940	2968	3197	1781	32.736
	bg	PU T.h.v. de receptie/ bezoekers	Espresso OMNI Single 9100	M82812536	4335	3960	4438	3928	4503	4875	4385	4443	4833	5323	4791	3159	52.973
	bg	PU T.h.v. het Service Centrum/bezoekers	Espresso OMNI Single 9100	M91311312	1884	1891	2886	2047	2565	3084	2459	2258	2582	2141	2042	1725	27.564
	1	PU Ter hoogte van zaal 16/bezoekers	Espresso OMNI Single 9100	M71911925	1715	1597	1751	1486	1255	1883	1016	1062	1923	1784	2063	1307	18.842
		PU Ter hoogte van zaal 16/bezoekers	Combi OMNI	M70611512	2026	1295	1379	1079	1124	1183	565	771	1700	1469	1620	1162	15.373
	1	PU Ter hoogte van zaal 1/bezoekers	Espresso OMNI Single 9100	M91311338	1665	2008	1717	1447	1632	2006	915	1321	1796	1861	1909	1248	19.525
	1	PU Ter hoogte van zaal 4/bezoekers	Espresso OMNI Single 9100	M71911961	2775	2820	2999	2149	2009	2657	1432	1692	2885	2775	2806	1607	28.606
		PU Ter hoogte van zaal 4/bezoekers	Espresso OMNI Single 9100	M73511949	1879	2255	2109	1997	1806	2230	921	1393	2165	2277	2714	1691	23.437
	2 (leger des Heils)	huurder	Espresso OMNI Single 9100	M91311325	8082	8040	12327	10331	10459	9321	9186	7023	7766	9736	8445	8346	109.062
	3	PU	Espresso OMNI Single 9100	WIT02121792	2534	2322	2800	2220	2595	2593	2008	2653	2544	2898	2934	2094	30.195
		PU	Espresso OMNI Single 9100	M71911932	2563	2731	1962	2365	2223	2451	1795	2358	2219	2657	2376	1572	27.272
	4	PU	Espresso OMNI Single 9100	WIT02121756	3360	3312	2851	2758	2908	2980	2031	2598	2474	2574	2902	2184	32.932
		PU	Espresso OMNI Single 9100	M72011872	1188	1725	2334	1711	2152	2256	1685	2208	2219	2334	2476	1732	24.020
	5 (leger des heils)	huurder	Espresso OMNI Single 9100	WIT71911958	9916	9382	8713	8238	7660	6996	6935	5578	6970	5844	6759	6110	89.101
	6 (leger des heils)	huurder	Espresso OMNI Single 9100	WIT71911959	13664	5208			37674	6593	5955	5697	6142	8296	7830	8088	105.147
	8	PU	Espresso OMNI Single 9100	M71911927	2422	2608	2521	2400	2771	2522	2058	2177	44	326	1027	648	21.524
		PU	Espresso OMNI Single 9100	M71911962	2559	2461	2905	1724	2269	2133	1672	1668	46	209	1328	805	19.779
	9 (ODRU)	huurder	Espresso OMNI Single 9100	M71911938	3460	3293	3576	2631	3186	3156	2808	3082	3235	3393	3523	2864	38.207
		huurder	Espresso OMNI Single 9100	M71911935	2849	3162	3063	2290	2954	2959	2390	2848	2436	2744	2568	1998	32.261
	10 (RUD)	huurder	Espresso OMNI Single 9100	M71911930	2236	2824	2878	2138	2530	1971	1698	2192	1970	2496	2740	2079	27.752
		huurder	Espresso OMNI Single 9100	M71911920	2576	1374	1581	1702	1983	2023	1661	1922	1604	2100	2194	1793	22.513
	11	PU	Espresso OMNI Single 9100	M71911967	2514	2328	2978	2390	2730	959	150	678	2553	2399	2989	2258	24.926
		PU	Espresso OMNI Single 9100	M71911923	1777	1867	1631	1372	1811	703	17	486	1834	2122	2283	1541	17.444
	12	PU	Espresso OMNI Single 9100	M71911951	1537	1641	2033	1790	1983	425	45	57	700	1334	1905	1573	15.023
		PU	Espresso OMNI Single 9100	M71911974	1887	1673	2162	1795	1980	675	61	85	737	1712	1303	1167	15.237
	13 (RUD, ODRU,UMCU)	huurder	Espresso OMNI Single 9100	M71811464	2309	1719	2027	1519	1919	2044	1614	1663	2007	2073	2262	1610	22.766
		huurder	Espresso OMNI Single 9100	M71911956	1745	1805	2072	1629	2049	1843	1475	1681	1271	1718	1808	1038	20.134
	14 (NDW)	huurder	Espresso OMNI Single 9100	M71911922	1889	1721	2118	1552	1745	1741	1478	1941	2256	2582	2474	1848	23.345
		huurder	Espresso OMNI Single 9100	M73611834	305	319	641	287	285	417	187	268	530	330	388	429	4.386
	15	PU	Espresso OMNI Single 9100	M71911931	2635	2463	2778	2036	2781	1963	1759	2214	2394	2658	3065	2275	29.021
		PU	Espresso OMNI Single 9100	M71911939	2304	2451	2351	2140	1640	2798	1781	2149	2428	2459	2518	1794	26.813
	16	PU	Cafitesse OMNI	WIT24320629	199	185	204	160	166	415	197	138	228	289	425	232	2.838
		PU	Cafitesse OMNI	WIT24321542	146	115	133	155	189	175	108	189	309	139	214	159	2.031
	17	PU	Espresso OMNI Single 9100	M71911924	370	377	650	328	297	382	172	261	346	408	509	331	4.431
		PU	Espresso OMNI Single 9100	M71911957	166	196	120	134	176	238	125	153	232	295	368	182	2.385
NTR	bg	werkplaats	Espresso OMNI Single 9100	WIT00220871	2831	2382	2763	2118	2388	1640	1805	1843	1843	2382	2781	2264	27.040
	bg	kantine	Espresso OMNI Single 9100	WIT72011870	6982	6241	6957	5912	6431	6734	5500	6487	5891	6595	6344	6028	76.102
	1	vergaderruimte	Espresso OMNI Single 9100	WIT92110512	1434	1850	2035	1539	1948	1934	1307	1696	1847	2126	2421	1439	21.576
HTH	bg	t.h.v. 276	Espresso OMNI Single 9100	WIT71911954	2120	1180	1838		727	1348	1168	1309	1182	1748	1768	1194	15.582
	bg	Kantine	Espresso OMNI Single 9100	WIT72011869	665	917	735	57	1275	943	543	564	629	876	754	523	8.481
De Meern	1	kantine	Espresso OMNI Single 9100	WIT71911953	848	742	1140	858	946	878	633	749	1053	880	960	726	10.413

Totaal 1.168.795