



Kadastale gegevens:  
Gemeente : Hoorn  
Sectie : B  
Nummer : 1838, 3920 en 3921  
Schaal : 1:500  
Adres : Roode Steen 1, 16 en 15, 1621 CV Hoorn  
: Achterom 2-4, 6 en 8  
: Proostensteeg 17

|                  |                                                |
|------------------|------------------------------------------------|
| Roode Steen 1    | Rijksmonumentnr. 22558                         |
| Roode Steen 16   | Rijksmonumentnr. 22572                         |
| Roode Steen 15   | Rijksmonumentnr. 22571, 517452                 |
| Achterom 2-4     | Rijksmonumentnr. 22285 en 22286                |
| Proostensteeg 17 | Gemeentelijk monument 0405GM00888, 0405GM00963 |

project: Restauratie en verduurzaming Westfries Museum

opdrachtgever: gemeente Hoorn

onderwerp: bestaand - situatie

schaal: 1:100

formaat: A2

datum: 13-10-2023

wijziging: a: e:

b: f:

c: g:

d: h:

fase: technisch ontwerp

projectarchitect: A. Peeters

projectleider: B. van Langen

getekend: R. Bakker

tekeningnummer:


2089 A000



trigallex  
peeters  
van apeldoorn  
hangelbroek  
gouwetor  
architecten

schuijteskade 13  
1621 de hoorn  
0229-212919  
info@tpahga.nl  
www.tpahga.nl

De maatvoering is een zo goed mogelijke weergave van de bestaande toestand, alle op tekeningen aangegeven maten zijn circa maten. In het werk moet na ontmanteling de definitieve maatvoering door de aannemer vastgelegd worden.

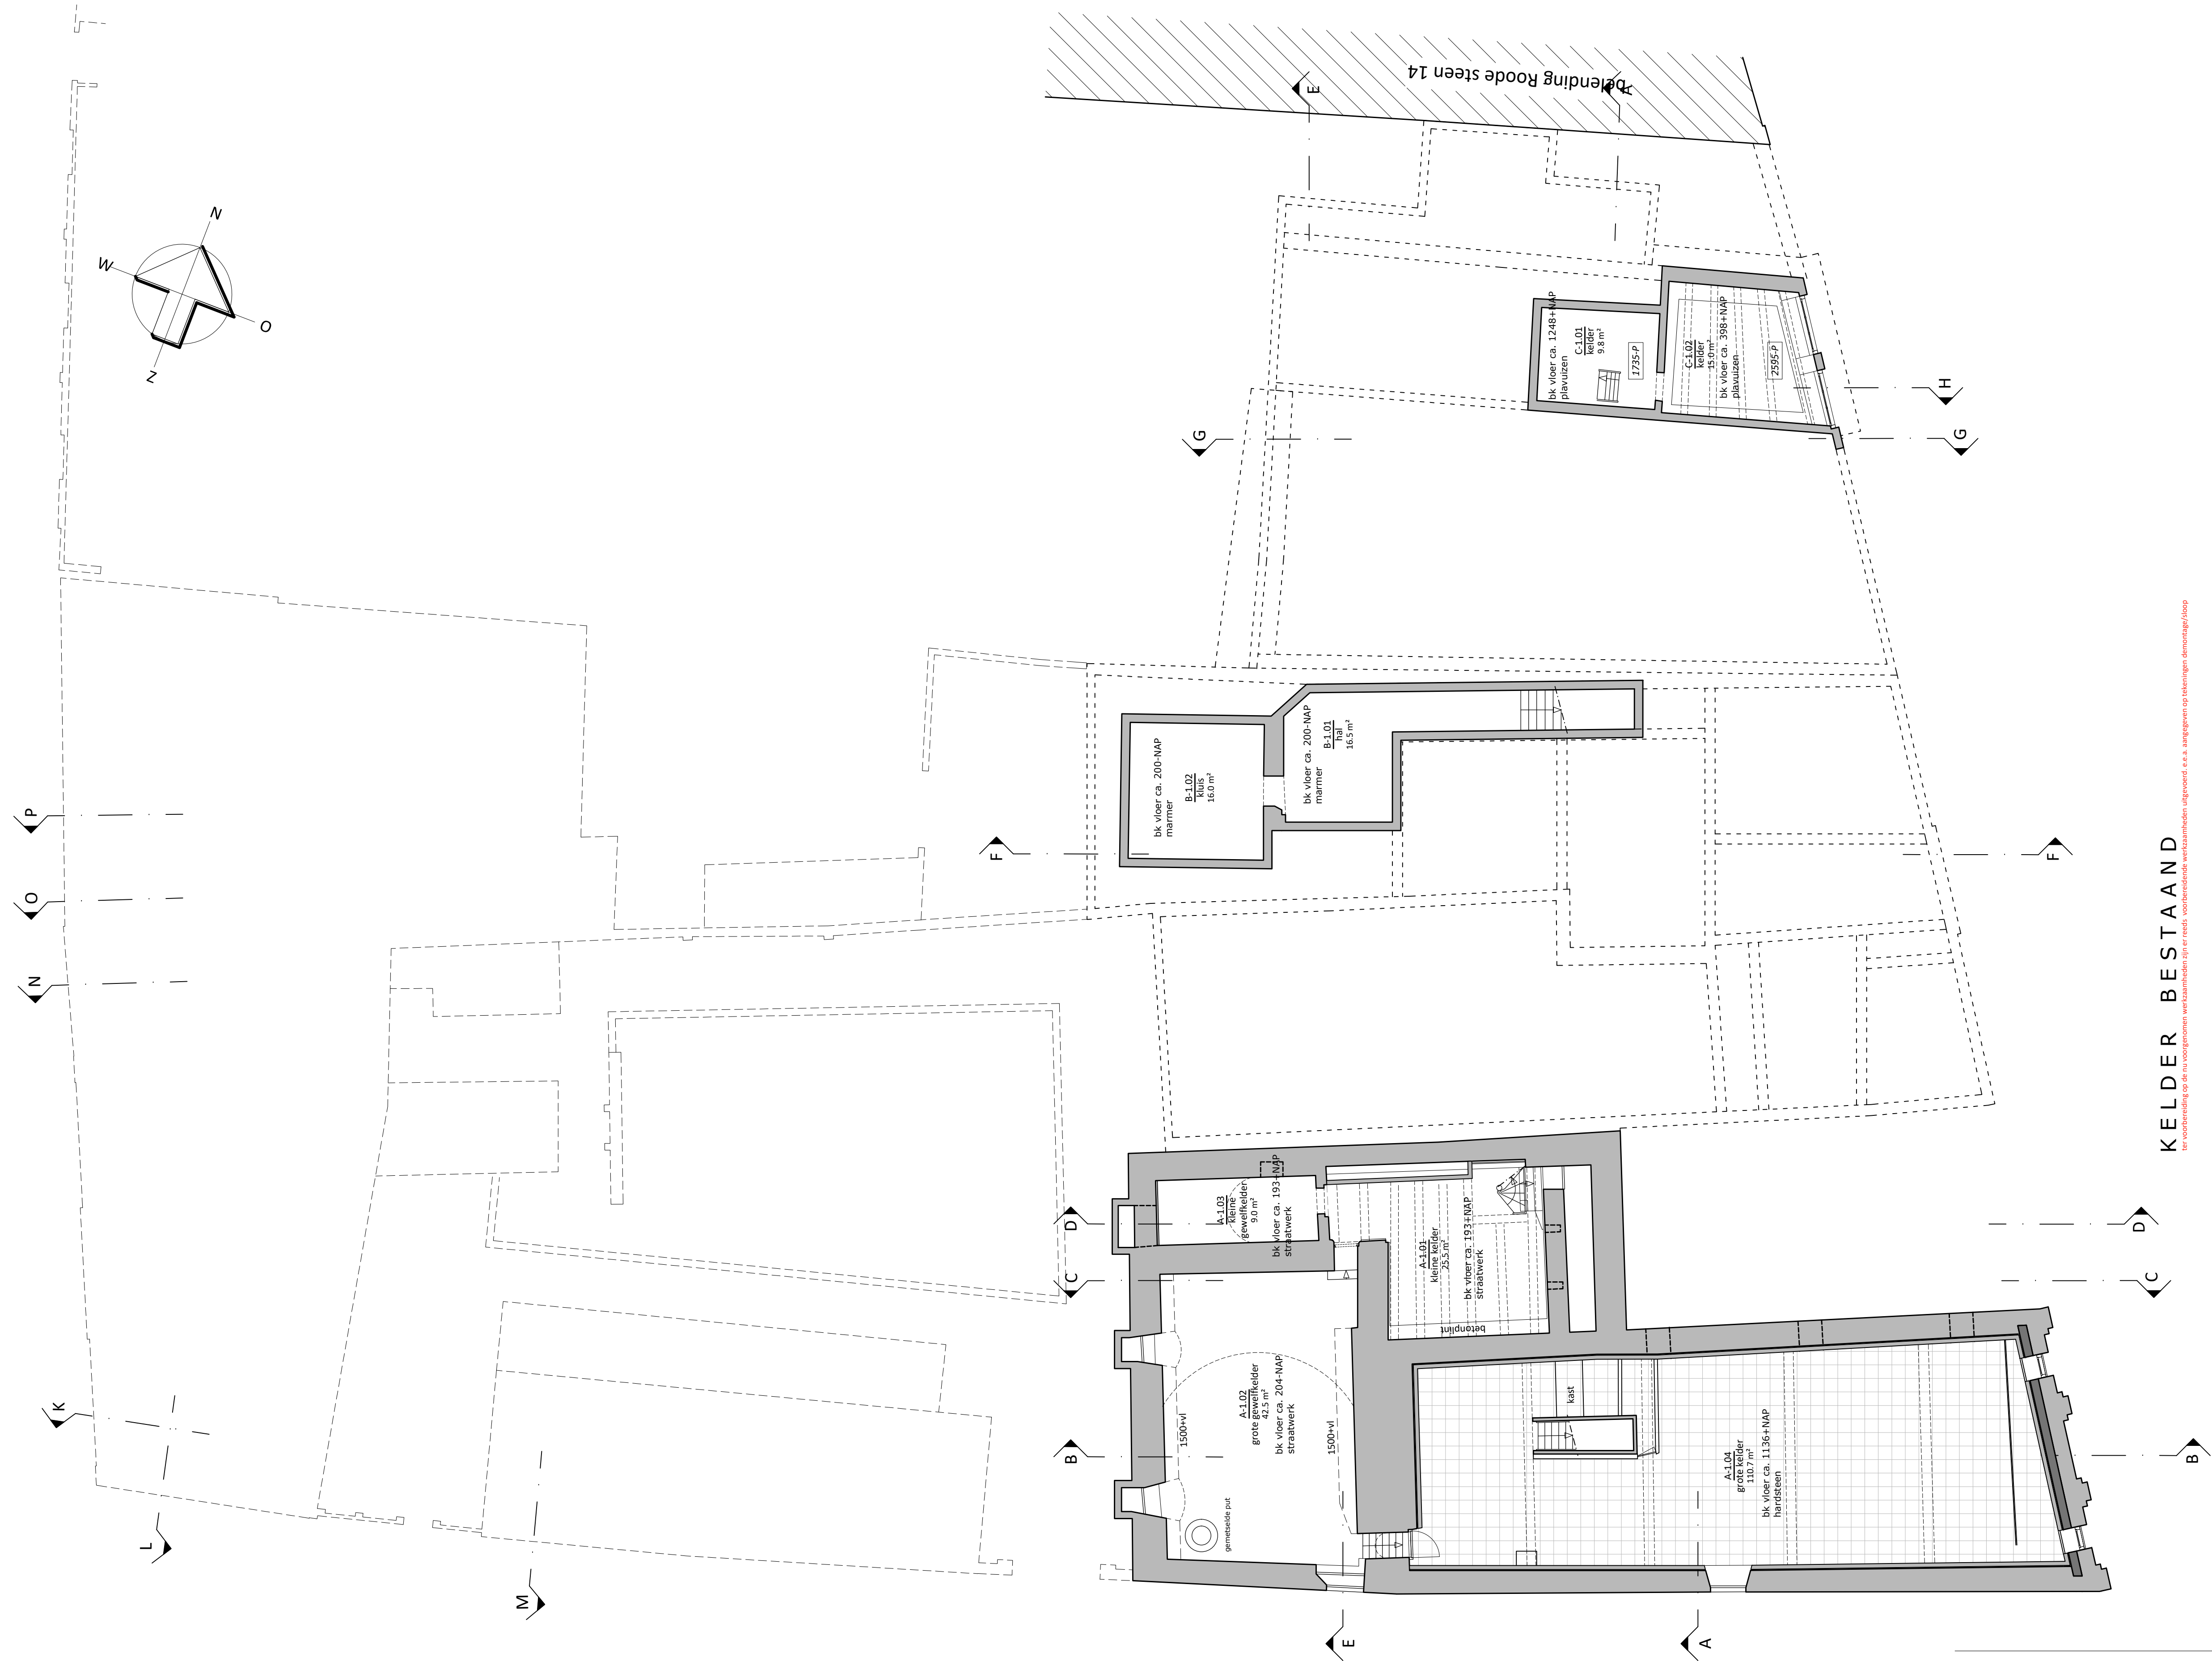

## KELDER BESTAAND

De voorstelling op de afbeelding is een zo goed mogelijke weergave van de bestaande toestand, alle op tekeningen aangegeven maten zijn circa maten. In het werk moet na ontmanteling de definitieve maatvoering door de aannemer vastgelegd worden.

|                |                                               |                   |                   |
|----------------|-----------------------------------------------|-------------------|-------------------|
| project:       | Restauratie en verduurzaming Westfries Museum |                   |                   |
| opdrachtgever: | gemeente Hoorn                                |                   |                   |
| onderwerp:     | bestaand - kelder                             |                   |                   |
| schaal:        | 1:100                                         | fase:             | technisch ontwerp |
| formaat:       | A1                                            | projectarchitect: | A. Peeters        |
| datum:         | 13-10-2023                                    | projectleider:    | B. van Langen     |
| wijziging:     | a: e:                                         | getekend:         | R. Bakker         |
|                | b: f:                                         | tekeningnummer:   |                   |
|                | c: g:                                         |                   |                   |
|                | d: h:                                         |                   |                   |


2089 A100



trigalliez  
peeters  
van apeldoorn  
hangelbroek  
gouwetor  
architecten

schuifjeskade 13  
1621 de hoorn  
02 29-212 919  
info@tpahqa.nl  
www.tpahqa.nl



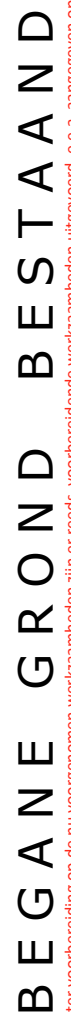

ter voorbereiding op de nu voorgenomen werkzaamheden zijn er reeds voorbereidende werkzaamheden uitgevoerd. e.e.a. aangegeven op tekeningen demontage/sloop

TPA  
HG  
architecten

schuijteskade 13  
1621 de hoorn  
0229-212919  
info@tpahga.nl  
www.tpahga.nl

|            |            |                   |                   |
|------------|------------|-------------------|-------------------|
| schaal:    | 1:100      | fase:             | technisch ontwerp |
| formaat:   | A1         | projectarchitect: | A. Peeters        |
| datum:     | 13-10-2023 | projectleider:    | B. van Langen     |
| wijziging: | a: e:      | getekend:         | R. Bakker         |
|            | b: f:      | tekeningnummer:   | 2089 A            |
|            | c: g:      |                   |                   |
|            | d: h:      |                   |                   |

2089 A101





|                |                                               |    |  |                   |                   |  |  |
|----------------|-----------------------------------------------|----|--|-------------------|-------------------|--|--|
| project:       | Restauratie en verduurzaming Westfries Museum |    |  | fase:             | technisch ontwerp |  |  |
| opdrachtgever: | gemeente Hoorn                                |    |  | projectarchitect: | A. Peeters        |  |  |
| onderwerp:     | bestaand - 1e verdieping                      |    |  | projectleider:    | B. van Langen     |  |  |
| schaal:        | 1:100                                         |    |  | getekend:         | R. Bakker         |  |  |
| formaat:       | A1                                            |    |  | tekeningnummer:   |                   |  |  |
| datum:         | 13-10-2023                                    |    |  |                   |                   |  |  |
| wijziging:     | a:                                            | e: |  |                   |                   |  |  |
|                | b:                                            | f: |  |                   |                   |  |  |
|                | c:                                            | g: |  |                   |                   |  |  |
|                | d:                                            | h: |  |                   |                   |  |  |

2089 A102





2e verdieping Bestand

project: Restauratie en verduurzaming Westfries Museum

opdrachtgever: gemeente Hoorn

onderwerp: bestaand - 2e verdieping

schaal: 1:100  
formaat: A1  
datum: 13-10-2023  
wijziging: a: e:  
b: f:  
c: g:  
d: h:

fase: technisch ontwerp  
projectarchitect: A. Peeters  
projectleider: B. van Langen  
getekend: R. Bakker  
tekeningnummer:

2089 A103




trigalliez  
peeters  
van apeldoorn  
hangelbroek  
gowetor  
architecten

schuijteskade 13  
1621 de hoorn  
0229-212919  
info@tpahqa.nl  
www.tpahqa.nl

De maatvoering is een zo goed mogelijke weergave van de bestaande toestand, alle op tekeningen aangegeven maten zijn circa maten. In het werk moet na ontmanteling de definitieve maatvoering door de aannemer vastgelegd worden.



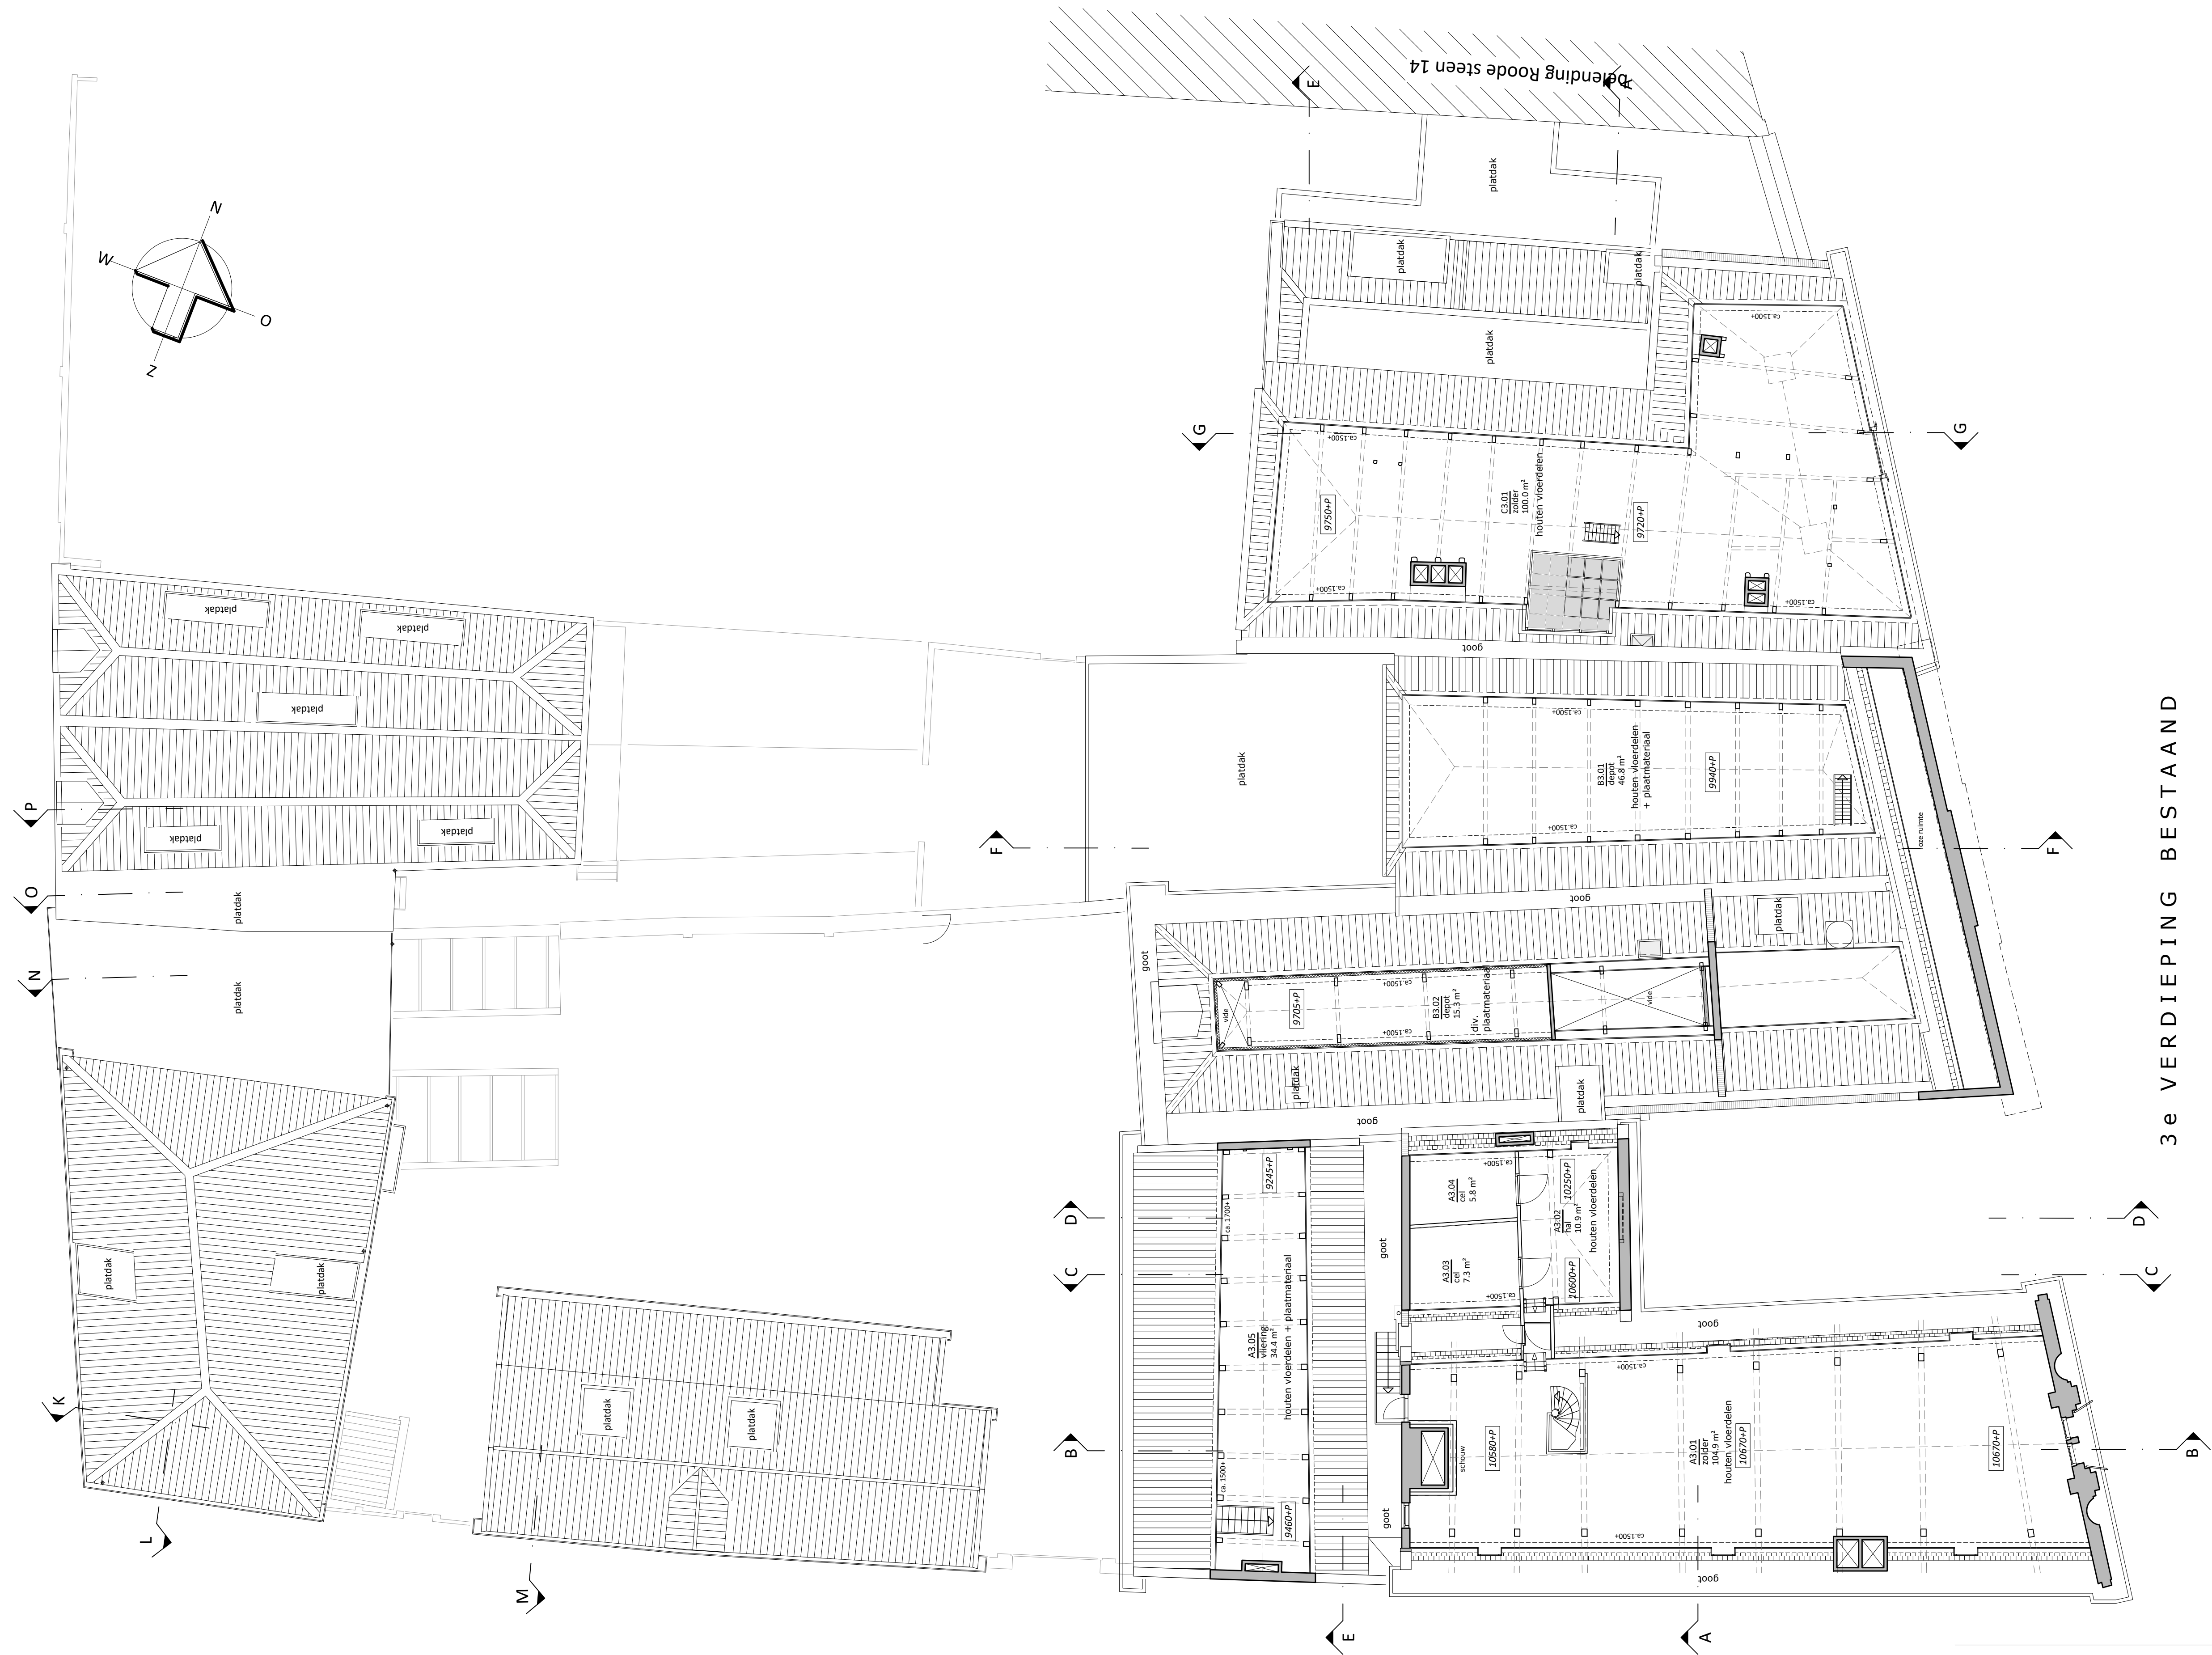

3 e VERDIEPING BESTAAND

|                |                                               |                   |                   |
|----------------|-----------------------------------------------|-------------------|-------------------|
| project:       | Restauratie en verduurzaming Westfries Museum |                   |                   |
| opdrachtgever: | gemeente Hoorn                                |                   |                   |
| onderwerp:     | bestaand - 3e verdieping                      |                   |                   |
| schaal:        | 1:100                                         | fase:             | technisch ontwerp |
| formaat:       | A1                                            | projectarchitect: | A. Peeters        |
| datum:         | 13-10-2023                                    | projectleider:    | B. van Langen     |
| wijziging:     | a: e:                                         | getekend:         | R. Bakker         |
|                | b: f:                                         | tekeningsnummer:  |                   |
|                | c: g:                                         |                   |                   |
|                | d: h:                                         |                   |                   |

2089 A104



trigalliez  
peeters  
van apeldoorn  
hangelbroek  
gouwetor  
architecten

schuijteskade 13  
1621 de hoorn  
0229-212919  
info@tpahqa.nl  
www.tpahqa.nl

De maatvoering is een zo goed mogelijke weergave van de bestaande toestand, alle op tekeningen aangegeven maten zijn circa maten. In het werk moet na ontmanteling de definitieve maatvoering door de aannemer vastgelegd worden.





DAK VERDIEPING BESTAAND

|                |                                               |                   |                   |
|----------------|-----------------------------------------------|-------------------|-------------------|
| project:       | Restauratie en verduurzaming Westfries Museum |                   |                   |
| opdrachtgever: | gemeente Hoorn                                |                   |                   |
| onderwerp:     | bestaand - dakaanzicht                        |                   |                   |
| schaal:        | 1:100                                         | fase:             | technisch ontwerp |
| formaat:       | A1                                            | projectarchitect: | A. Peeters        |
| datum:         | 13-10-2023                                    | projectleider:    | B. van Langen     |
| wijziging:     | a: e:                                         | getekend:         | R. Bakker         |
|                | b: f:                                         | tekeningsnummer:  |                   |
|                | c: g:                                         |                   |                   |
|                | d: h:                                         |                   |                   |

2089 A105

De maatvoering is een zo goed mogelijke weergave van de bestaande toestand, alle op tekeningen aangegeven maten zijn circa maten. In het werk moet na ontmanteling de definitieve maatvoering door de aannemer vastgelegd worden.



trigaliez  
peeters  
van apeldoorn  
hangelbroek  
gouwetor  
architecten

schuijteskade 13  
1621 de hoorn  
0229-212919  
info@tpahqa.nl  
www.tpahqa.nl





Proostensteeg      Roode Steen 1      Roode Steen 16      Roode Steen 15

VOORGEVEL ROODE STEEN BESTAAND

RECHTER ZIJGEVEL ROODE STEEN 15  
BESTAAND



Roode Steen 15      Roode Steen 16      Roode Steen 1      Proostensteeg

ACHTERGEVEL TUINZIJDE BESTAAND

|                |                                                                     |                   |                   |
|----------------|---------------------------------------------------------------------|-------------------|-------------------|
| project:       | Restauratie en verduurzaming Westfries Museum                       |                   |                   |
| opdrachtgever: | Gemeente Hoorn                                                      |                   |                   |
| onderwerp:     | bestaand - gevels voor- en rechterzijgevel Roode Steen en tuinzijde |                   |                   |
| schaal:        | 1:100                                                               | fase:             | technisch ontwerp |
| formaat:       | A1                                                                  | projectarchitect: | A. Peeters        |
| datum:         | 13-10-2023                                                          | projectleider:    | B. van Langen     |
| wijziging:     | a:      e:                                                          | getekend:         | R. Bakker         |
|                | b:      f:                                                          | tekeningsnummer:  |                   |
|                | c:      g:                                                          |                   |                   |
|                | d:      h:                                                          |                   |                   |

2089 A200





LINKER ZIJGEVEL PROOSTENSTEEG BESTAAND



VOORGEVEL ACHTEROM BESTAAND

project: Restauratie en verduurzaming Westfries Museum

opdrachtgever: Gemeente Hoorn

onderwerp: bestaand - gevels - Proostensteeg en Achterom

|            |            |                   |                     |
|------------|------------|-------------------|---------------------|
| schaal:    | 1:100      | fase:             | technisch ontwerp   |
| formaat:   | A1         | projectarchitect: | A. Peeters          |
| datum:     | 13-10-2023 | projectleider:    | B. van Langen       |
| wijziging: | a:         | e:                | getekend: R. Bakker |
|            | b:         | f:                | tekeningsnummer:    |
|            | c:         | g:                |                     |
|            | d:         | h:                |                     |

2089 A201


De maatvoering is een zo goed mogelijke weergave van de bestaande toestand, alle op tekeningen aangegeven maten zijn circa maten. In het werk moet na ontmanteling de definitieve maatvoering door de aannemer vastgelegd worden.




trigallez  
peeters  
van apeldoorn  
hangelbroek  
gouwetor  
architecten

schuifjeskade 13  
1621 de hoorn  
02 29-212 919  
info@tpahqa.nl  
www.tpahqa.nl



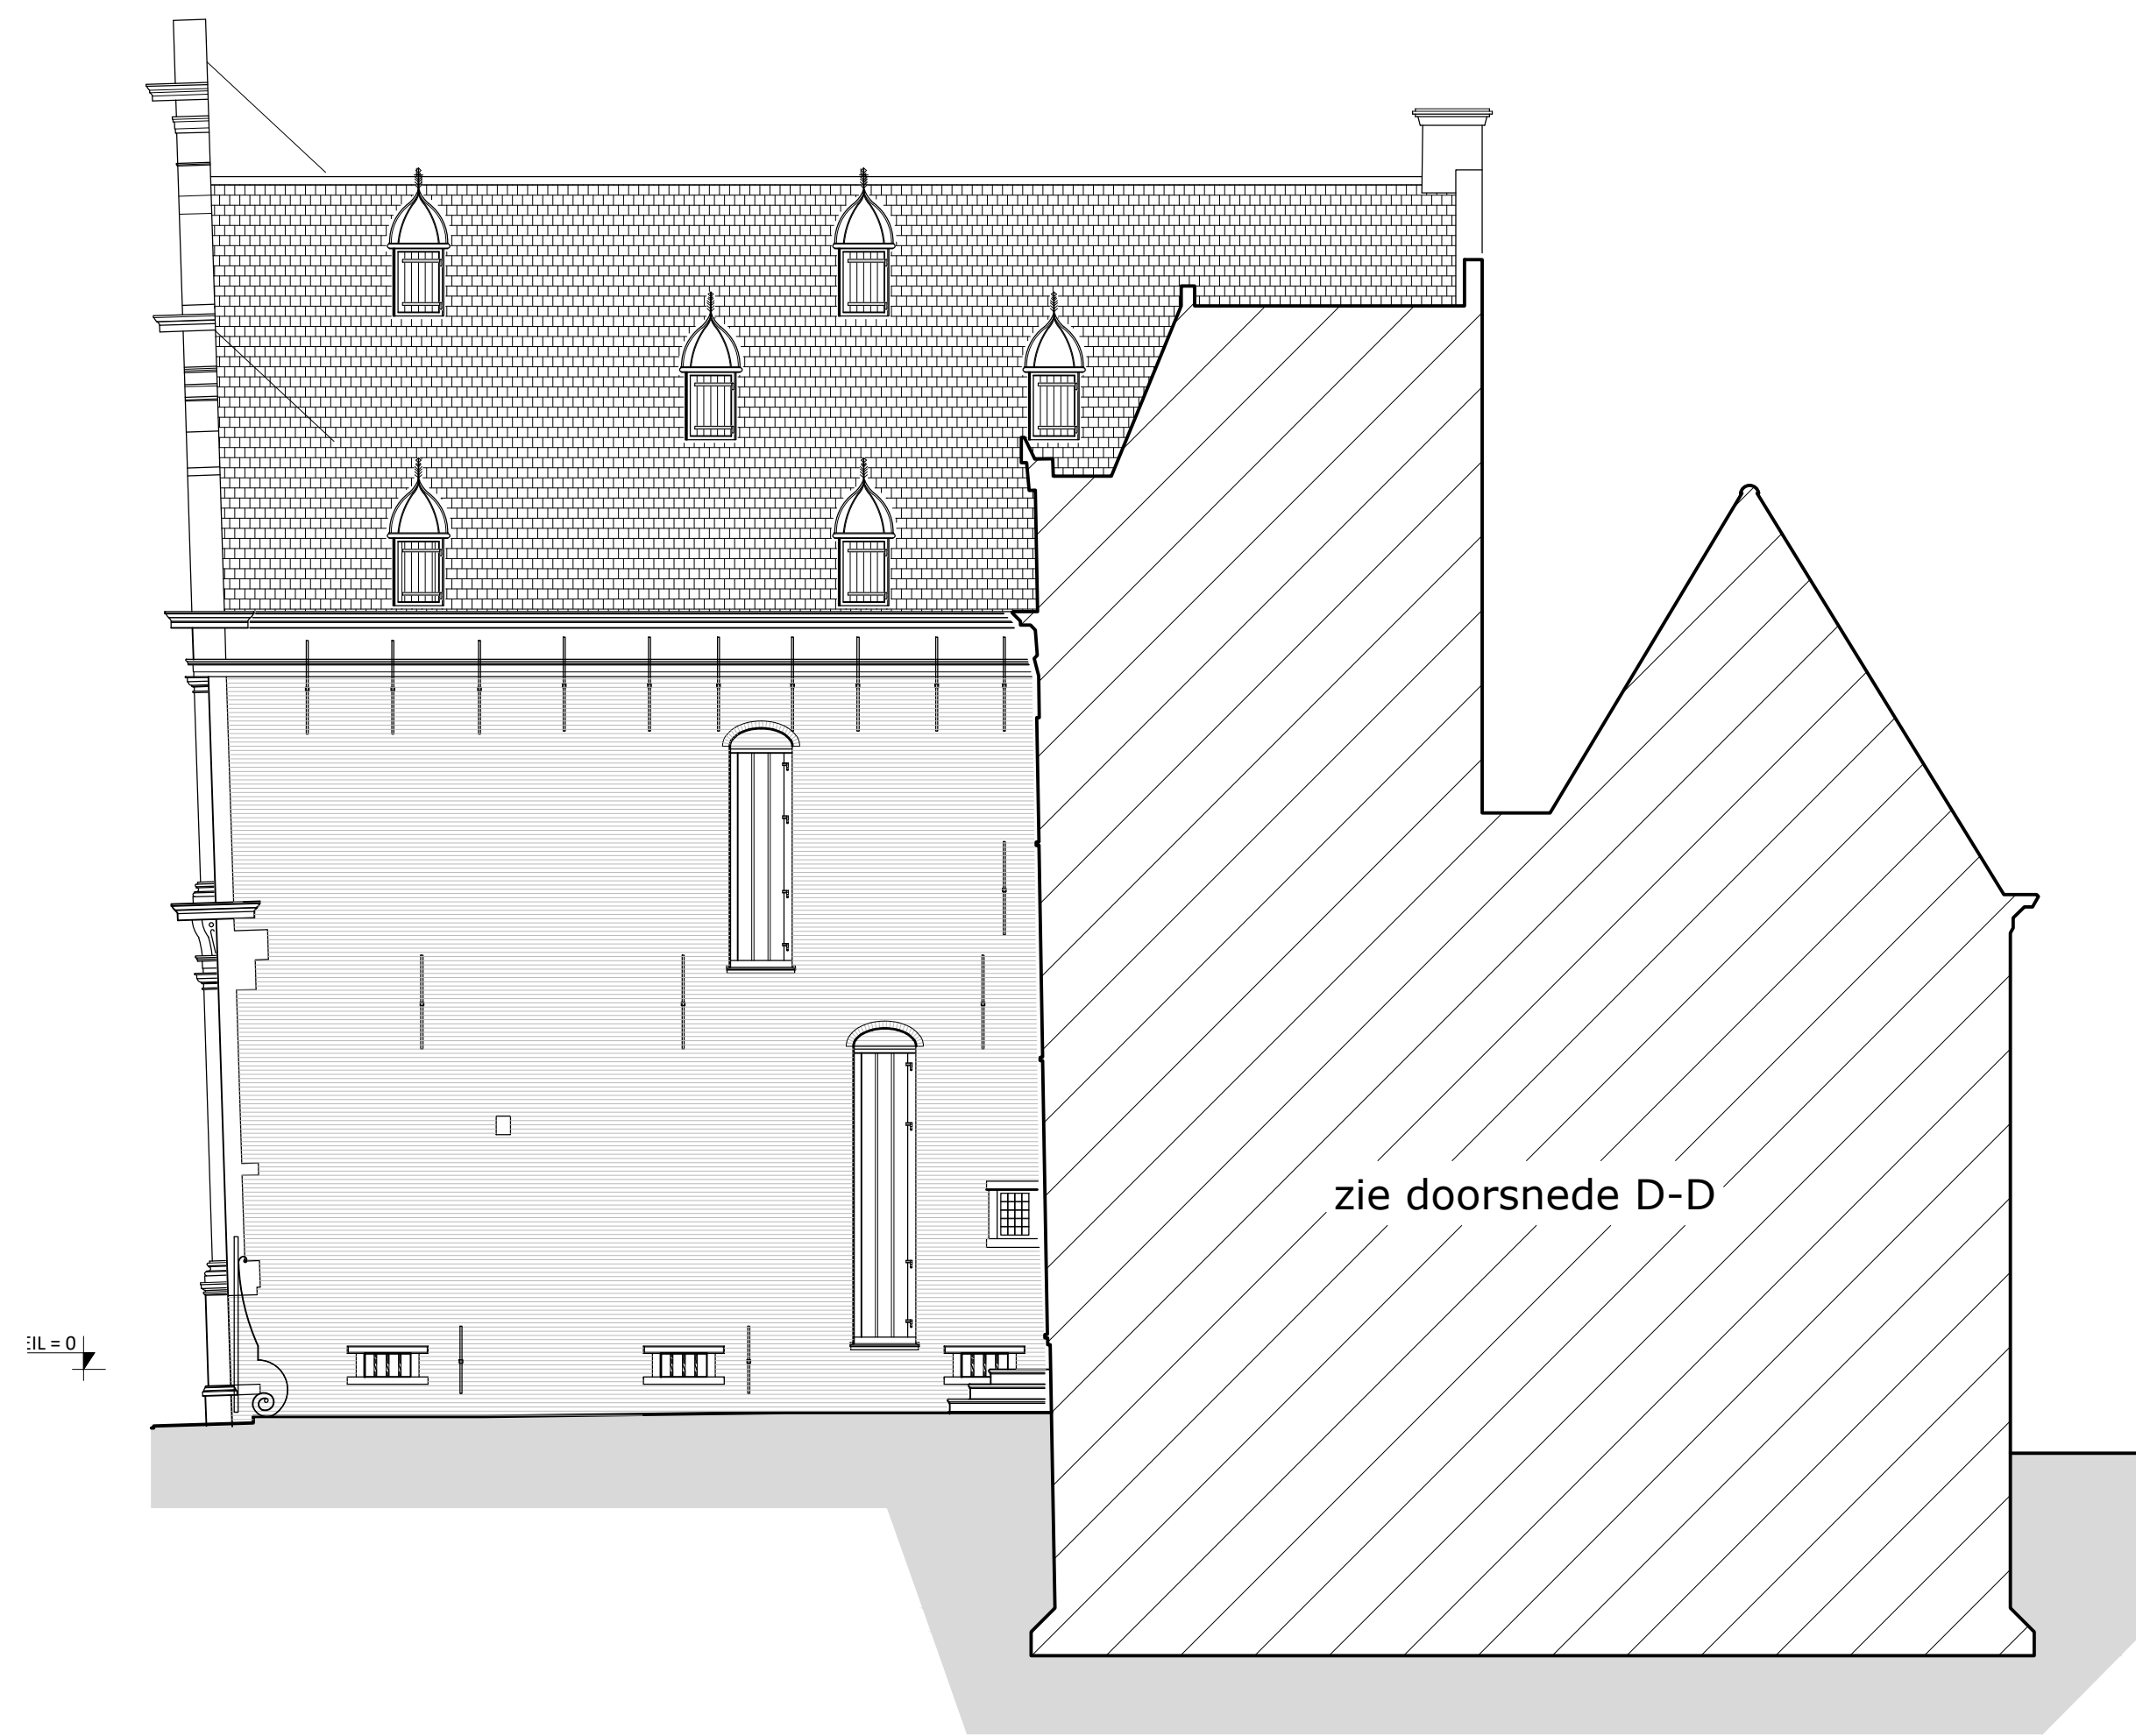


DOORSNEDE C-C BESTAAND

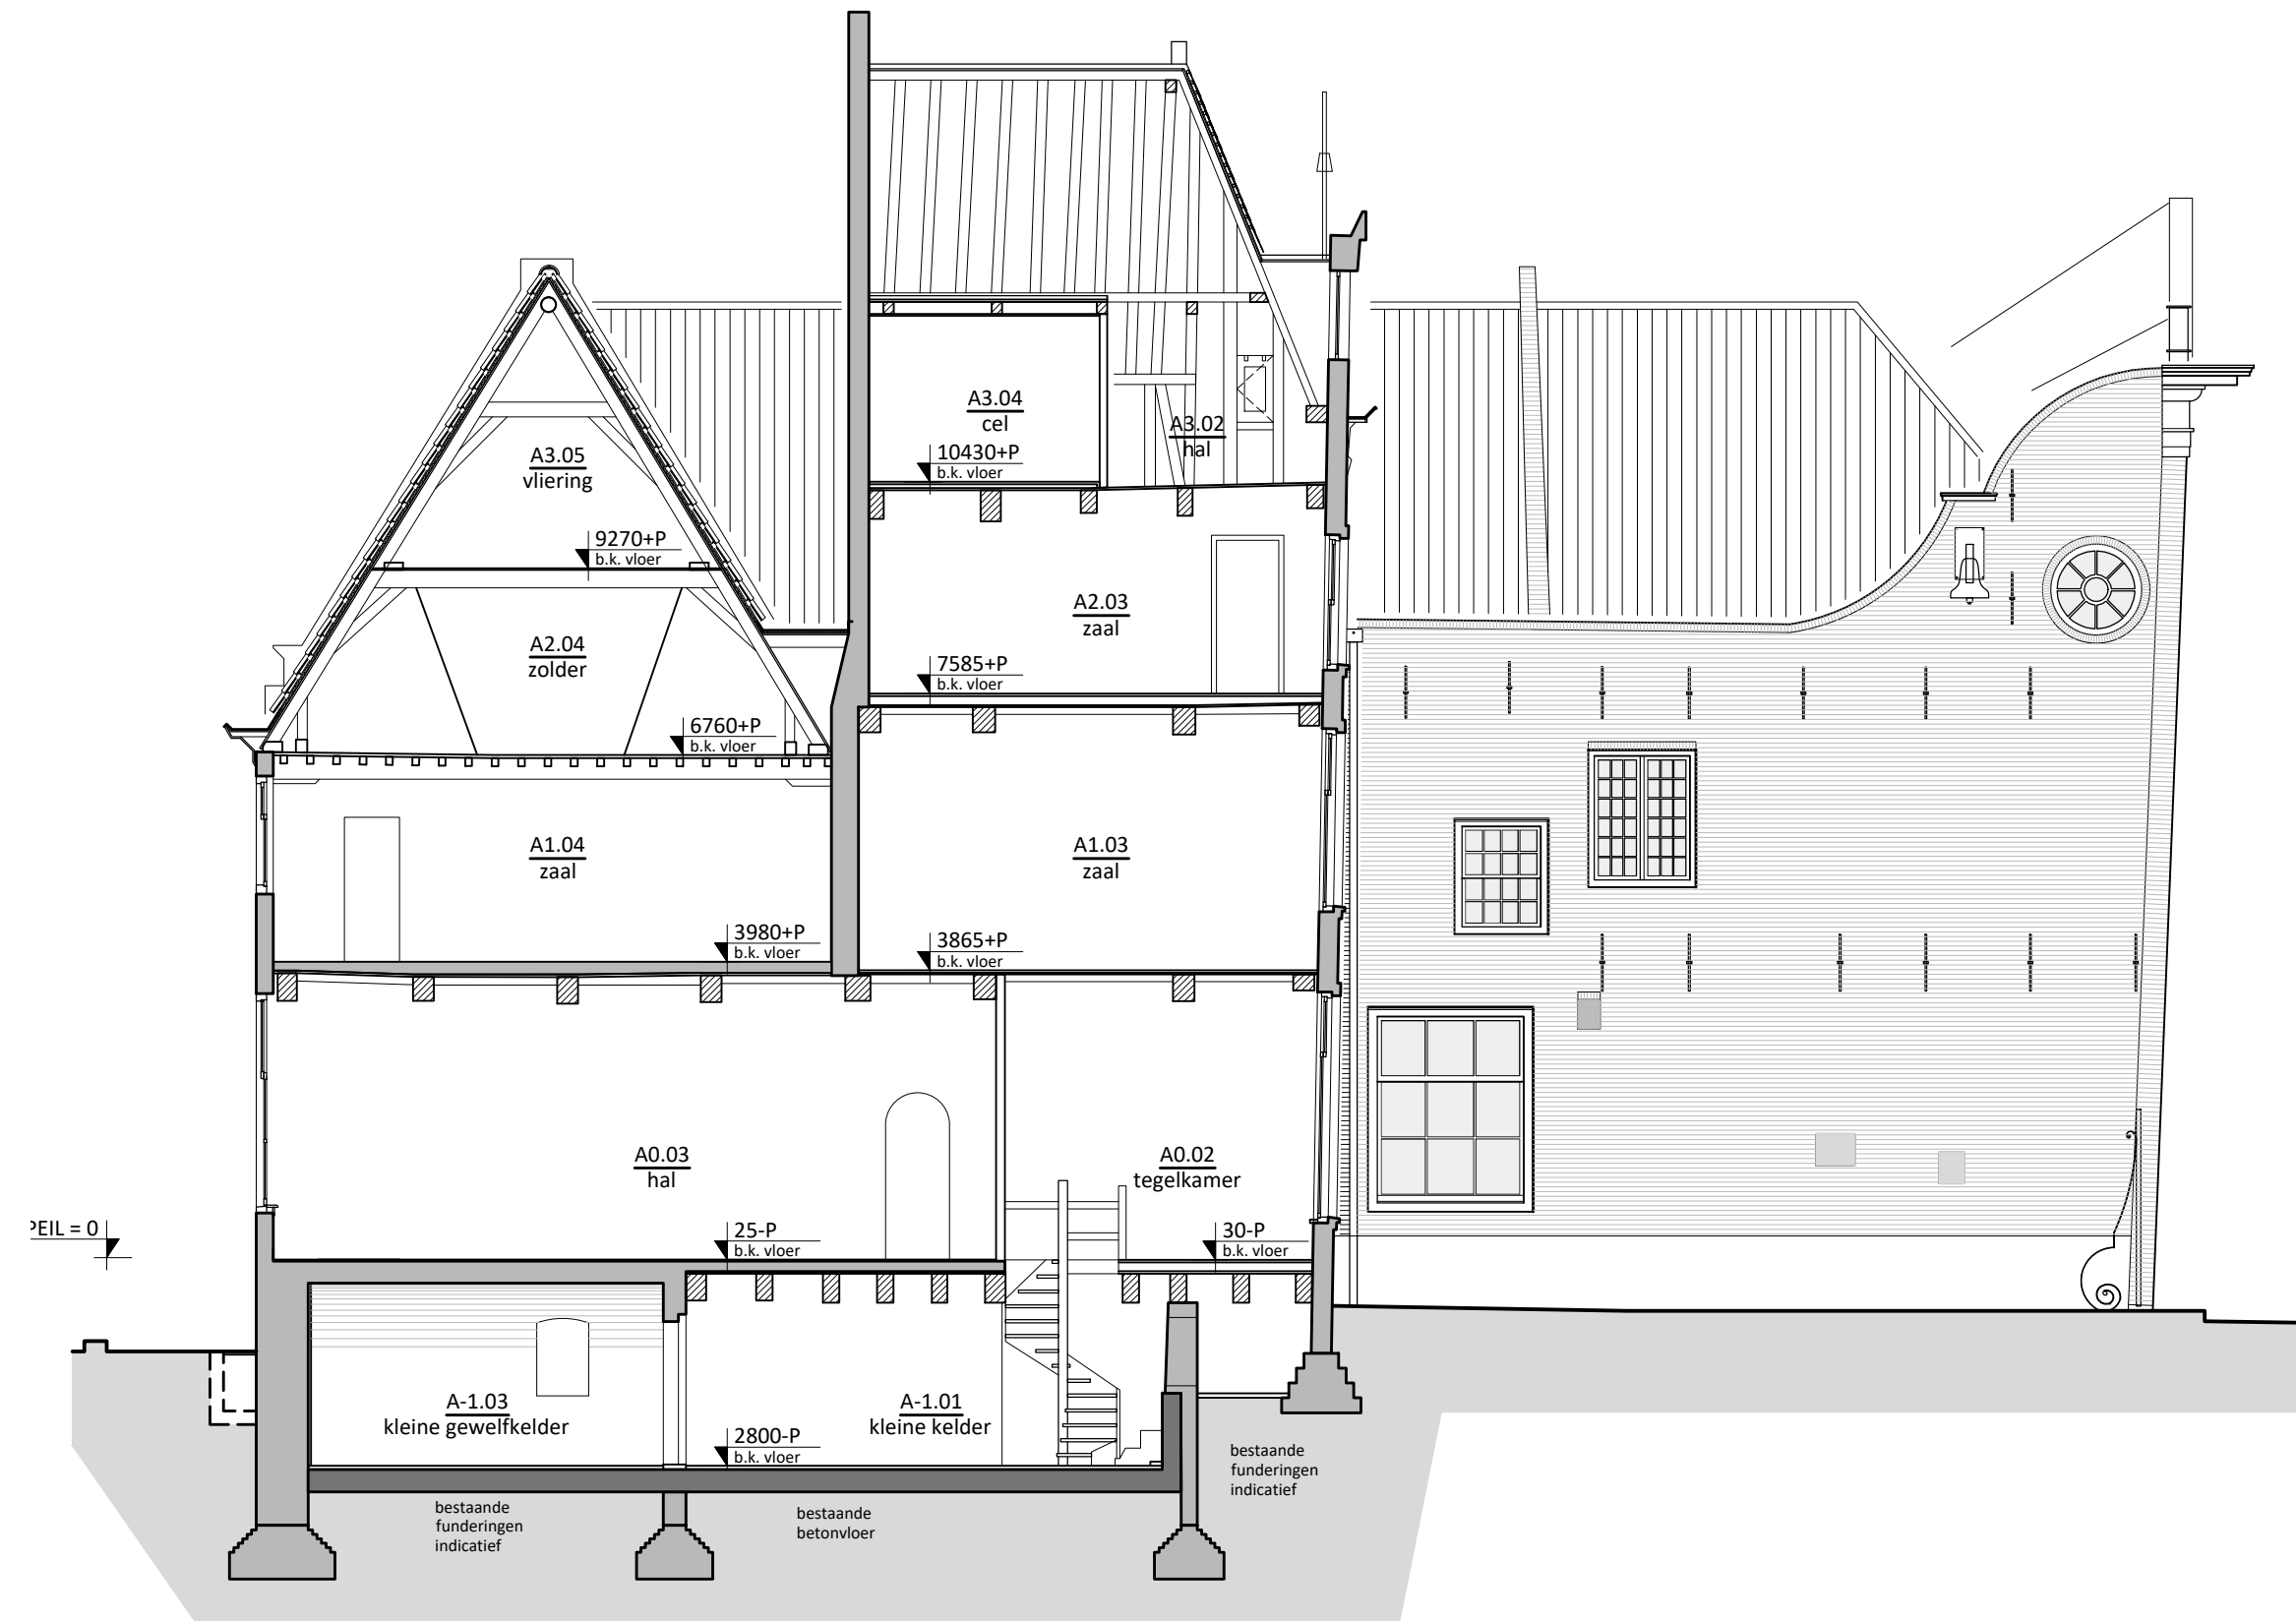

DOORSNEDE D-D BESTAAND



ACHTERGEVEL ACHTEROM 2-4-6-8 BESTAAND

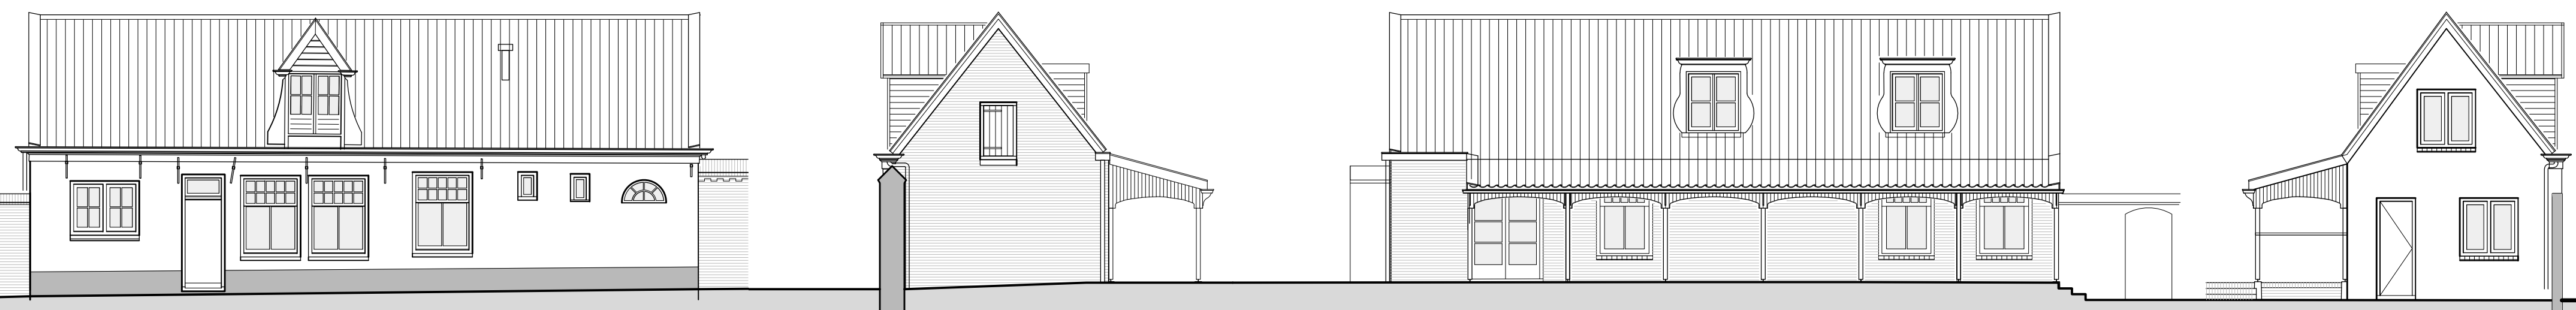

VOERGEVEL  
PROOSTENSTEEG 17  
BESTAAND

RECHTER ZIJGEVEL  
PROOSTENSTEEG 17  
BESTAAND

ACHTERGEVEL  
PROOSTENSTEEG 17  
BESTAAND

LINKER ZIJGEVEL  
PROOSTENSTEEG 17  
BESTAAND

|                |                                                                   |                   |                   |
|----------------|-------------------------------------------------------------------|-------------------|-------------------|
| project:       | Restauratie en verduurzaming Westfries Museum                     |                   |                   |
| opdrachtgever: | Gemeente Hoorn                                                    |                   |                   |
| onderwerp:     | bestaand - gevels tuinzaal, tuinzijde Achterom, doorsneden C en D |                   |                   |
| schaal:        | 1:100                                                             | fase:             | technisch ontwerp |
| formaat:       | A1                                                                | projectarchitect: | A. Peeters        |
| datum:         | 13-10-2023                                                        | projectleider:    | B. van Langen     |
| wijziging:     | a: e:                                                             | getekend:         | R. Bakker         |
|                | b: f:                                                             | tekeningsnummer:  |                   |
|                | c: g:                                                             |                   |                   |
|                | d: h:                                                             |                   |                   |

2089 A202

De maatschappij is een zo goed mogelijke weergave van de bestaande toestand, alle op tekeningen aangegeven maten zijn circa maten. In het werk moet na ontmanteling de definitieve maatvoering door de aannemer vastgelegd worden.




trigaliez  
peeters  
van apeldoorn  
hangelbroek  
gouwewor  
architecten

schuifjeskade 13  
1621 de hoorn  
02 29-212 919  
info@tpahq.nl  
www.tpahq.nl






DOORSNEDE A-A BESTAAND

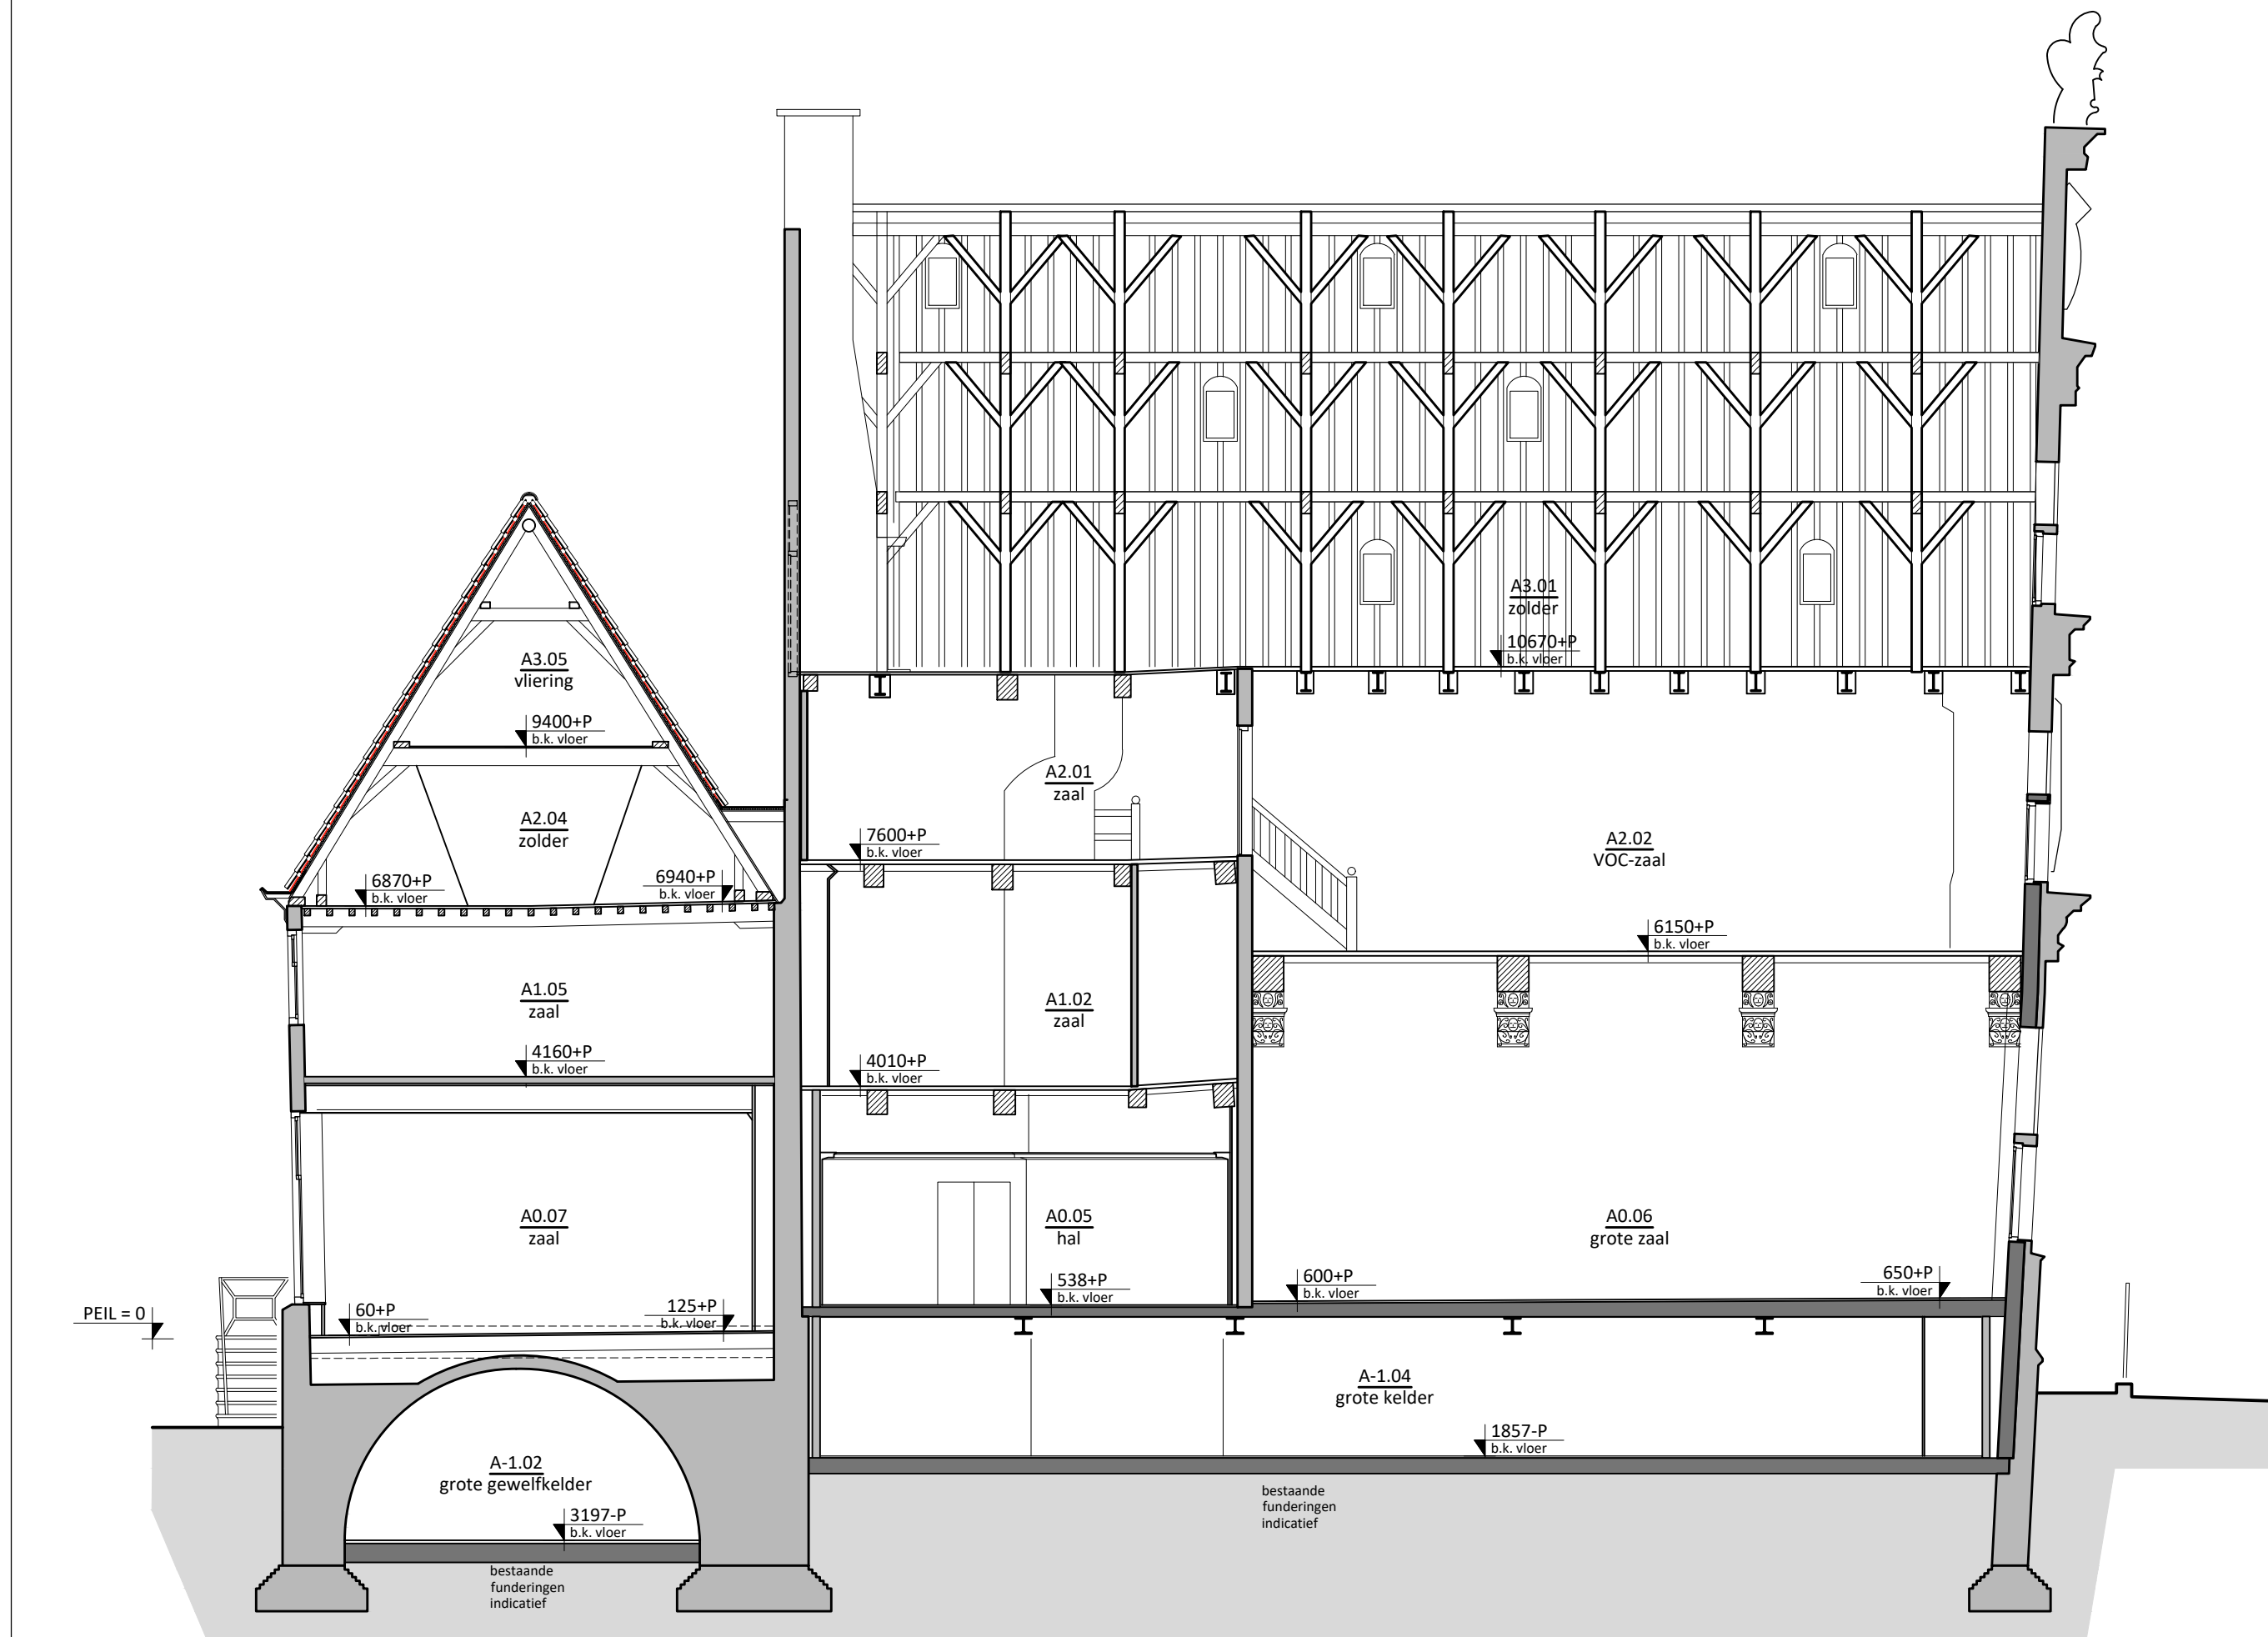

DOORSNEDE B-B BESTAAND

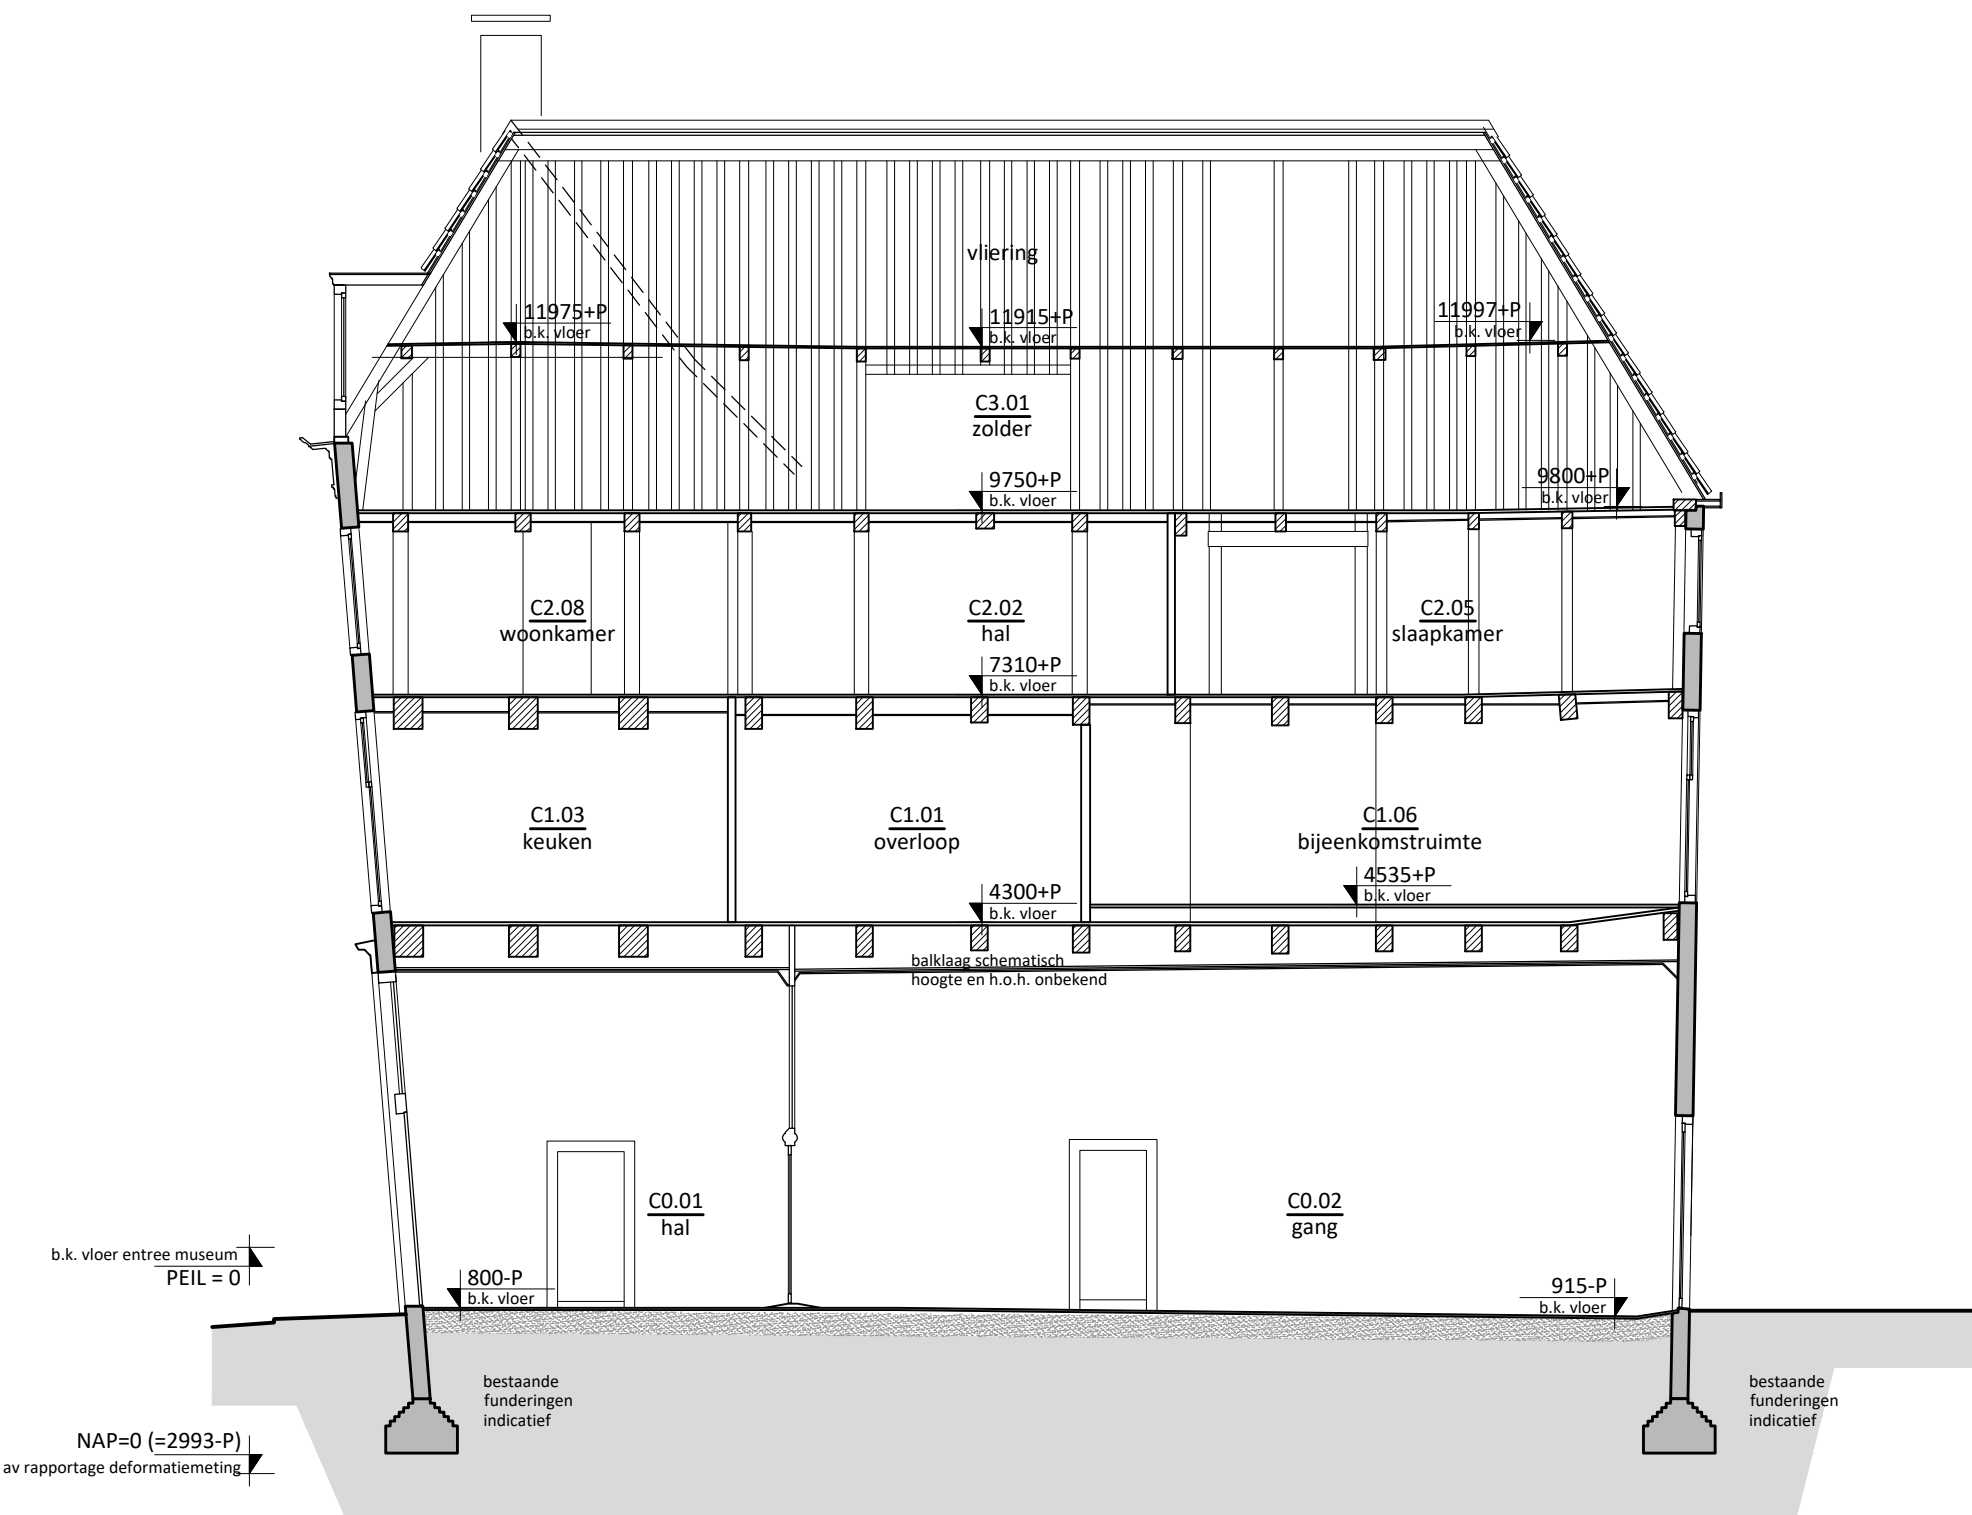

DOORSNEDE G-G BESTAAND

project: Restauratie en verduurzaming Westfries Museum

opdrachtgever: Gemeente Hoorn

onderwerp: bestaand - doorsneden A, B en G

|            |            |                   |                   |
|------------|------------|-------------------|-------------------|
| schaal:    | 1:100      | fase:             | technisch ontwerp |
| formaat:   | A1         | projectarchitect: | A. Peeters        |
| datum:     | 13-10-2023 | projectleider:    | B. van Langen     |
| wijziging: | a: e:      | getekend:         | R. Bakker         |
|            | b: f:      | tekeningnummer:   |                   |
|            | c: g:      |                   |                   |
|            | d: h:      |                   |                   |

2089 A300


De maatvoering is een zo goed mogelijke weergave van de bestaande toestand, alle op tekeningen aangegeven maten zijn circa maten. In het werk moet na ontmanteling de definitieve maatvoering door de aannemer vastgelegd worden.




trigaliez  
peeters  
van apeldoorn  
hangelbroek  
gouweter  
architecten

schuiftestade 13  
1621 de hoorn  
02 29-212 919  
info@tpahqa.nl  
www.tpahqa.nl




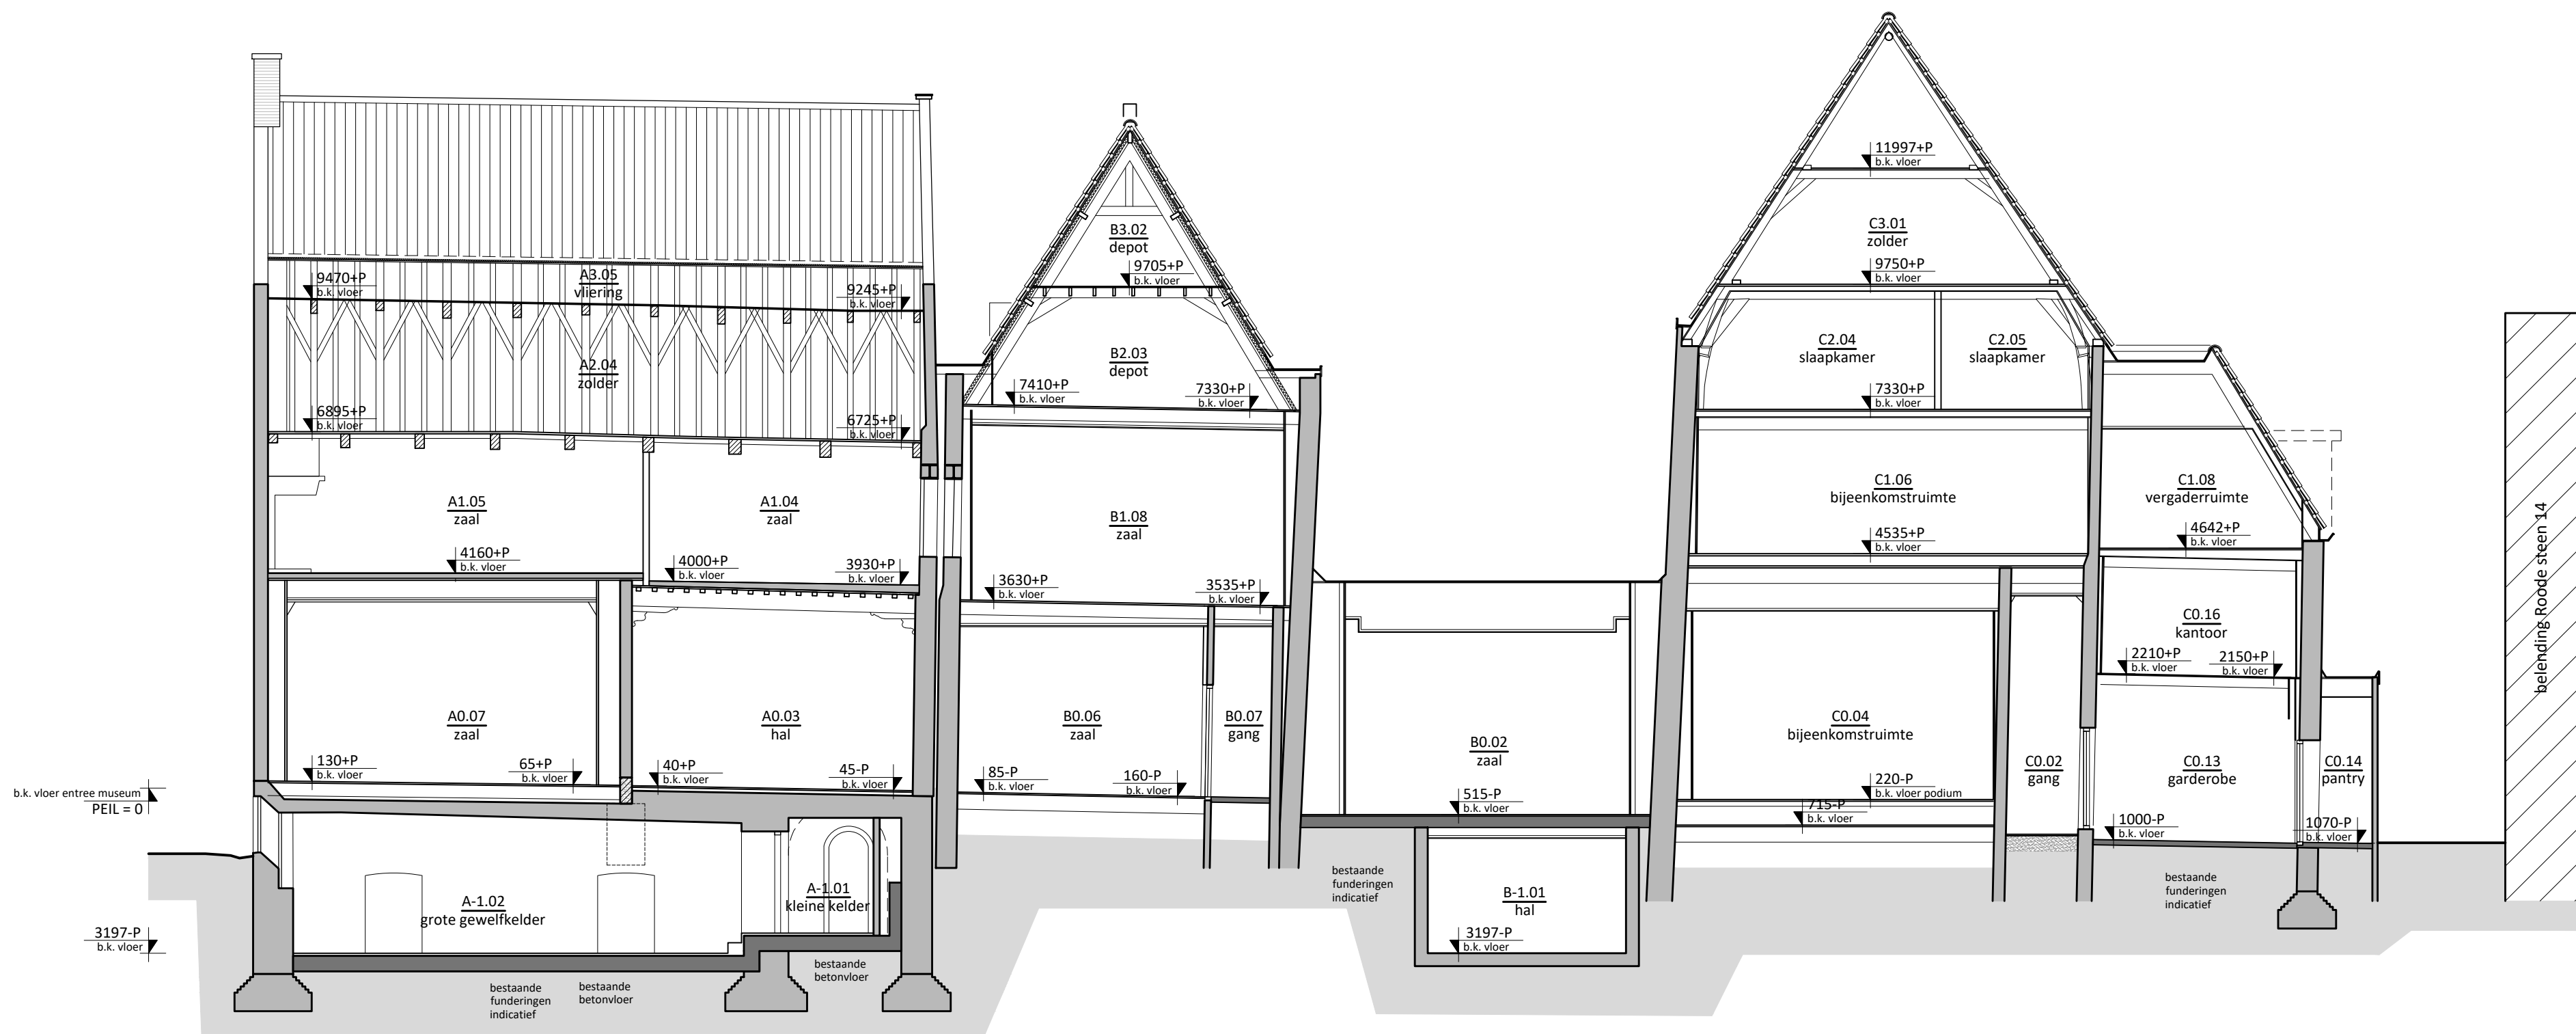

DOORSNEDE E-E BESTAAND

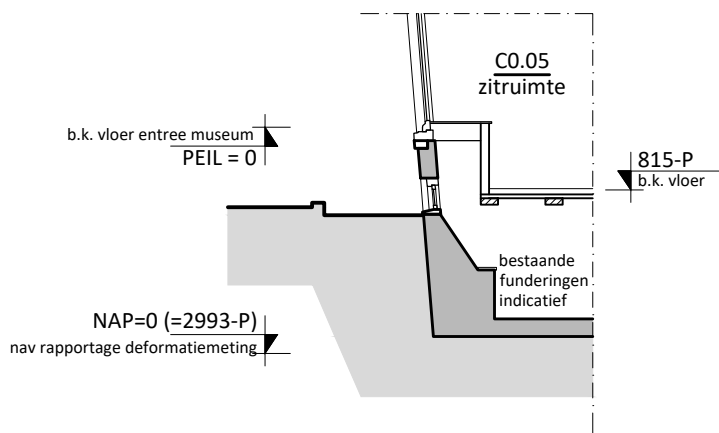

DOORSNEDE H  
BESTAAND

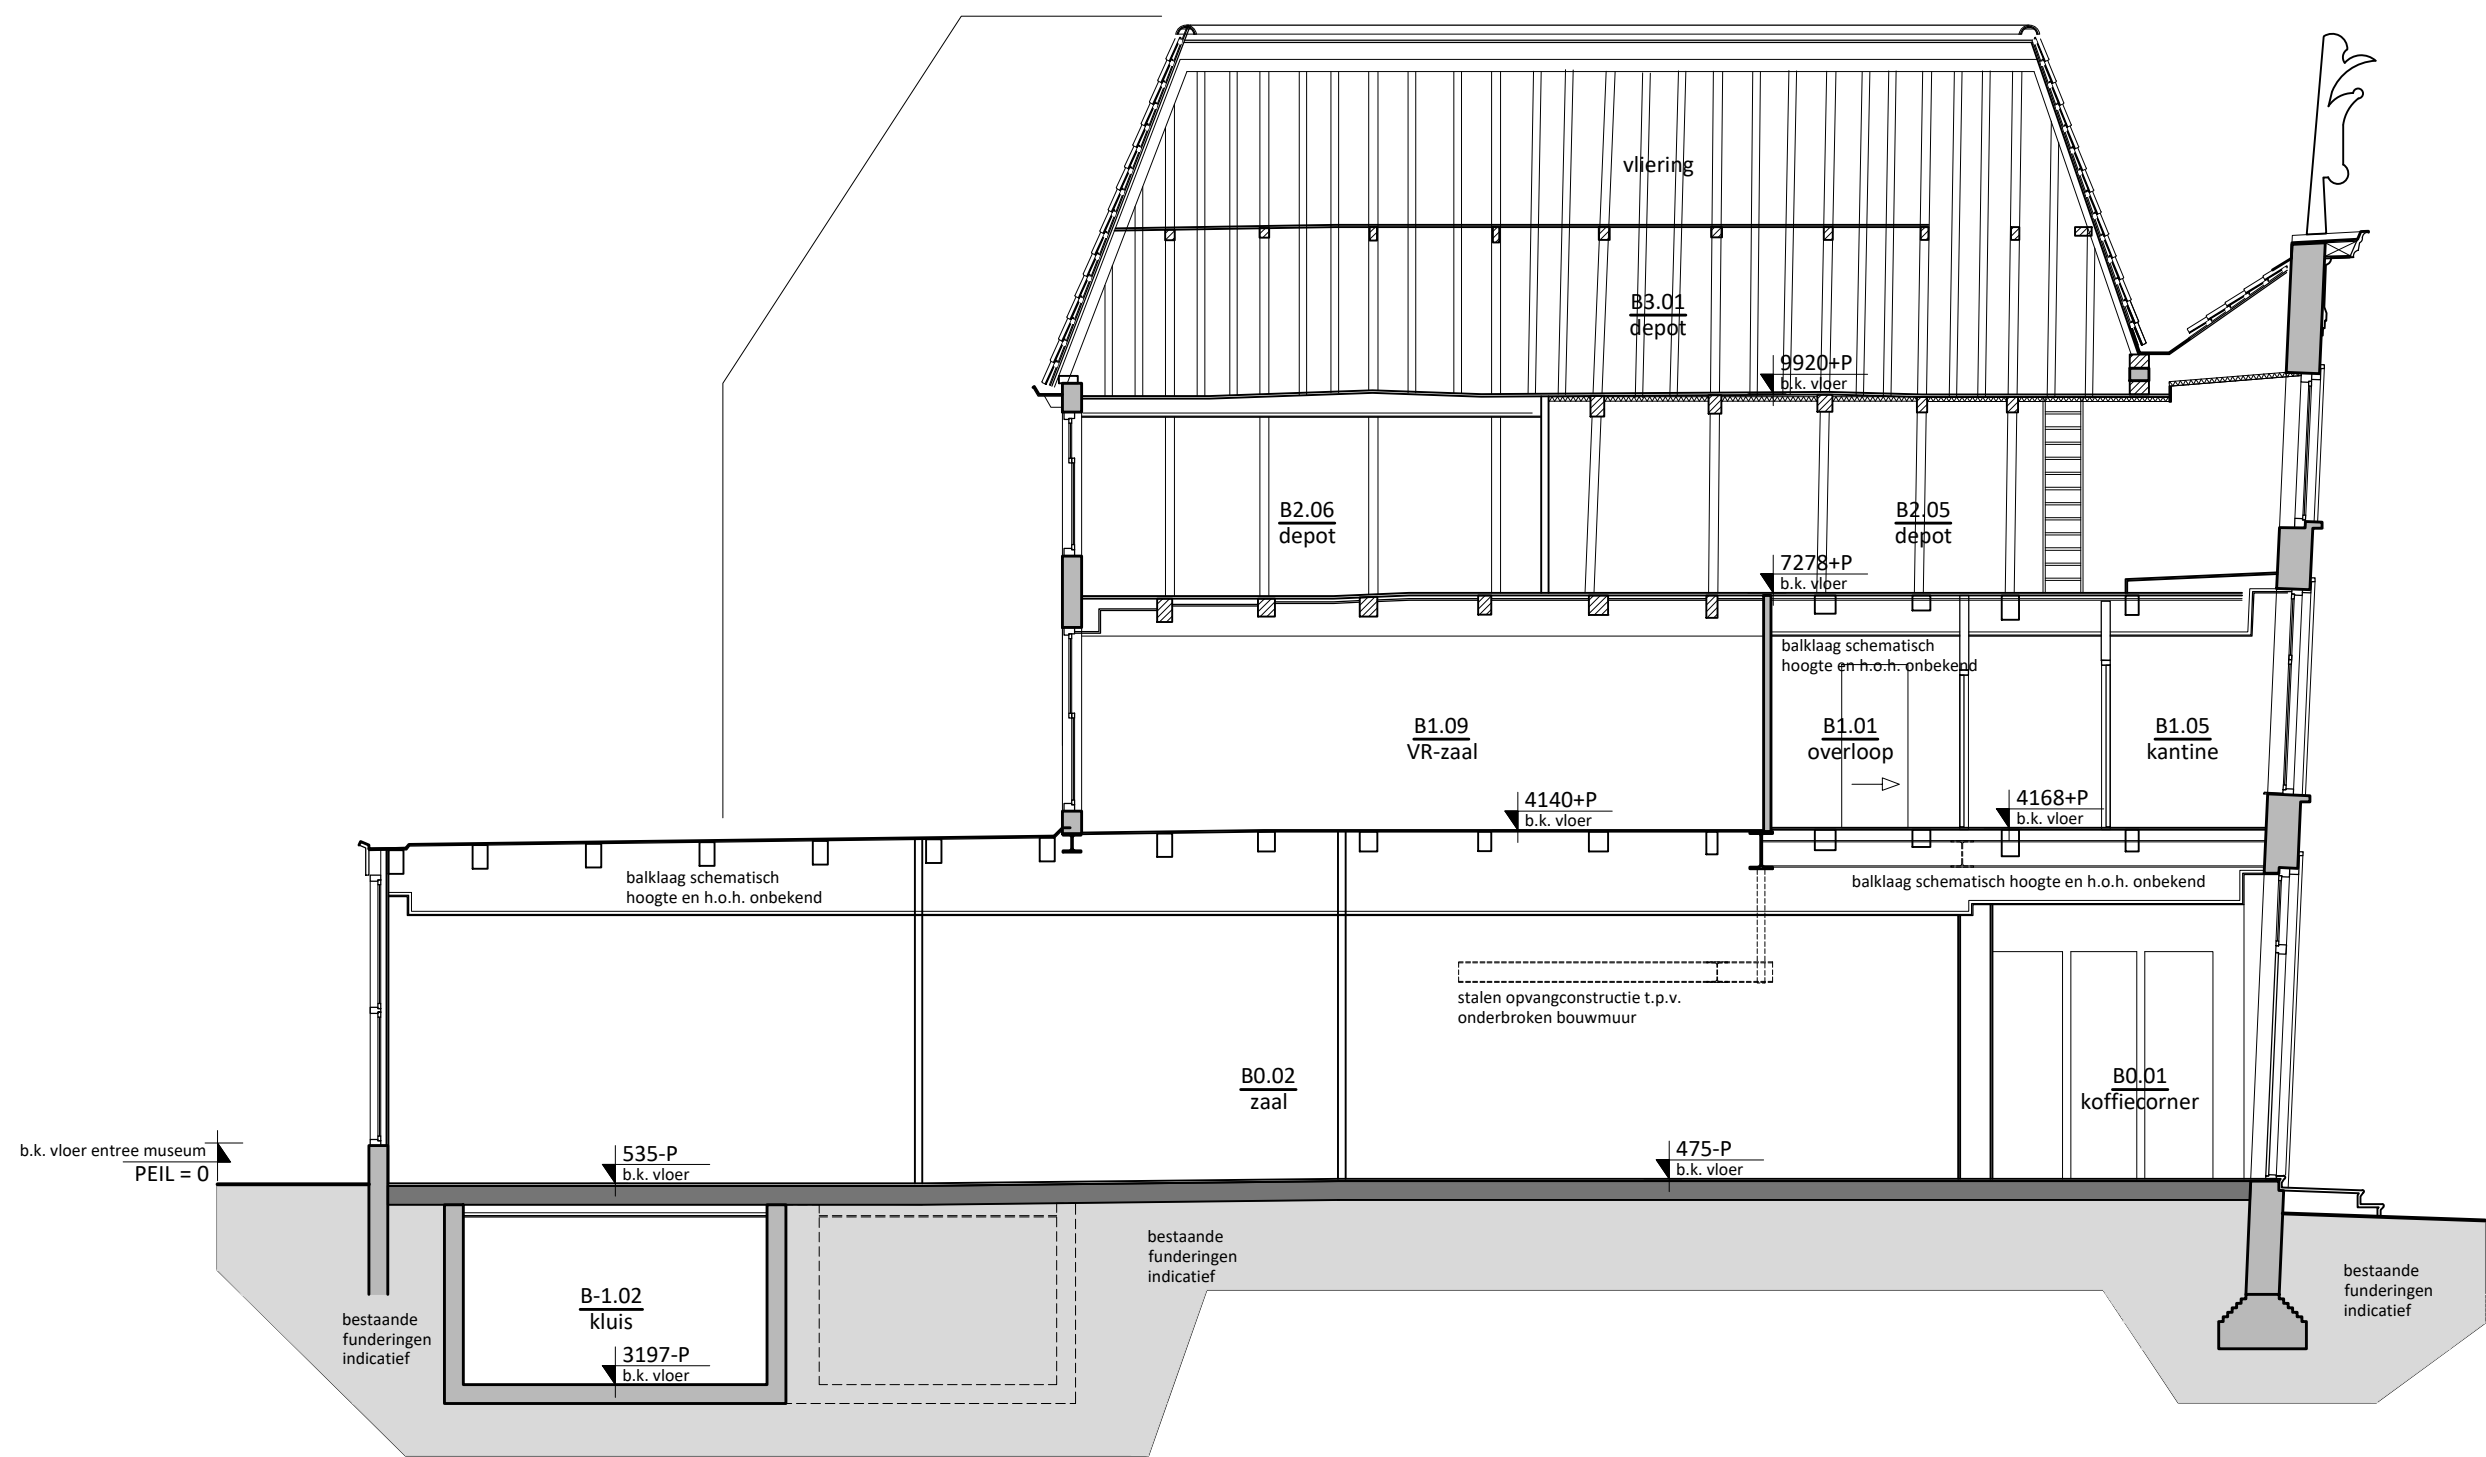

DOORSNEDE F-F BESTAAND

project: Restauratie en verduurzaming Westfries Museum

opdrachtgever: Gemeente Hoorn

onderwerp: bestaand - doorsneden E, F en H

|            |            |                   |                   |
|------------|------------|-------------------|-------------------|
| schaal:    | 1:100      | fase:             | technisch ontwerp |
| formaat:   | A1         | projectarchitect: | A. Peeters        |
| datum:     | 13-10-2023 | projectleider:    | B. van Langen     |
| wijziging: | a: e:      | getekend:         | R. Bakker         |
|            | b: f:      | tekeningsnummer:  |                   |
|            | c: g:      |                   |                   |
|            | d: h:      |                   |                   |

2089 A301

De maatvoering is een zo goed mogelijke weergave van de bestaande toestand, alle op tekeningen aangegeven maten zijn circa maten in het werk moet na ontmanteling de definitieve maatvoering door de aannemer vastgelegd worden.



trigalliez  
peeters  
van apeldoorn  
hangelbroek  
gouwetor  
architecten

schuifjeskade 13  
1621 de hoorn  
0229-212919  
info@tpahg.nl  
www.tpahg.nl







DOORSNEDE K - K BESTAAND




DOORSNEDE L - L BESTAAND

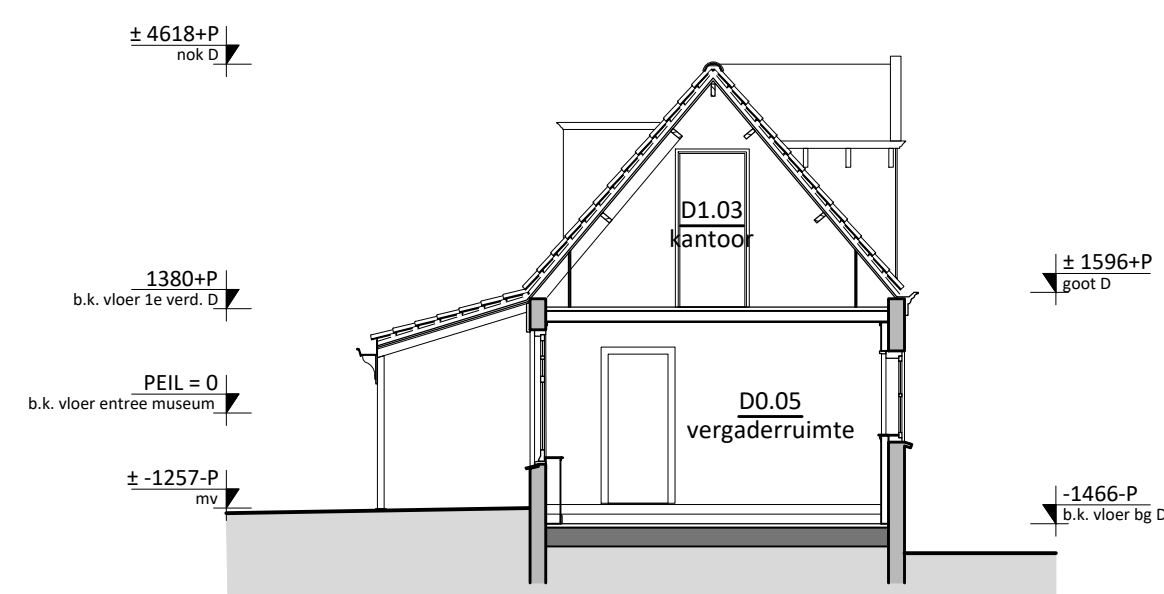


DOORSNEDE M - M  
BESTAAND

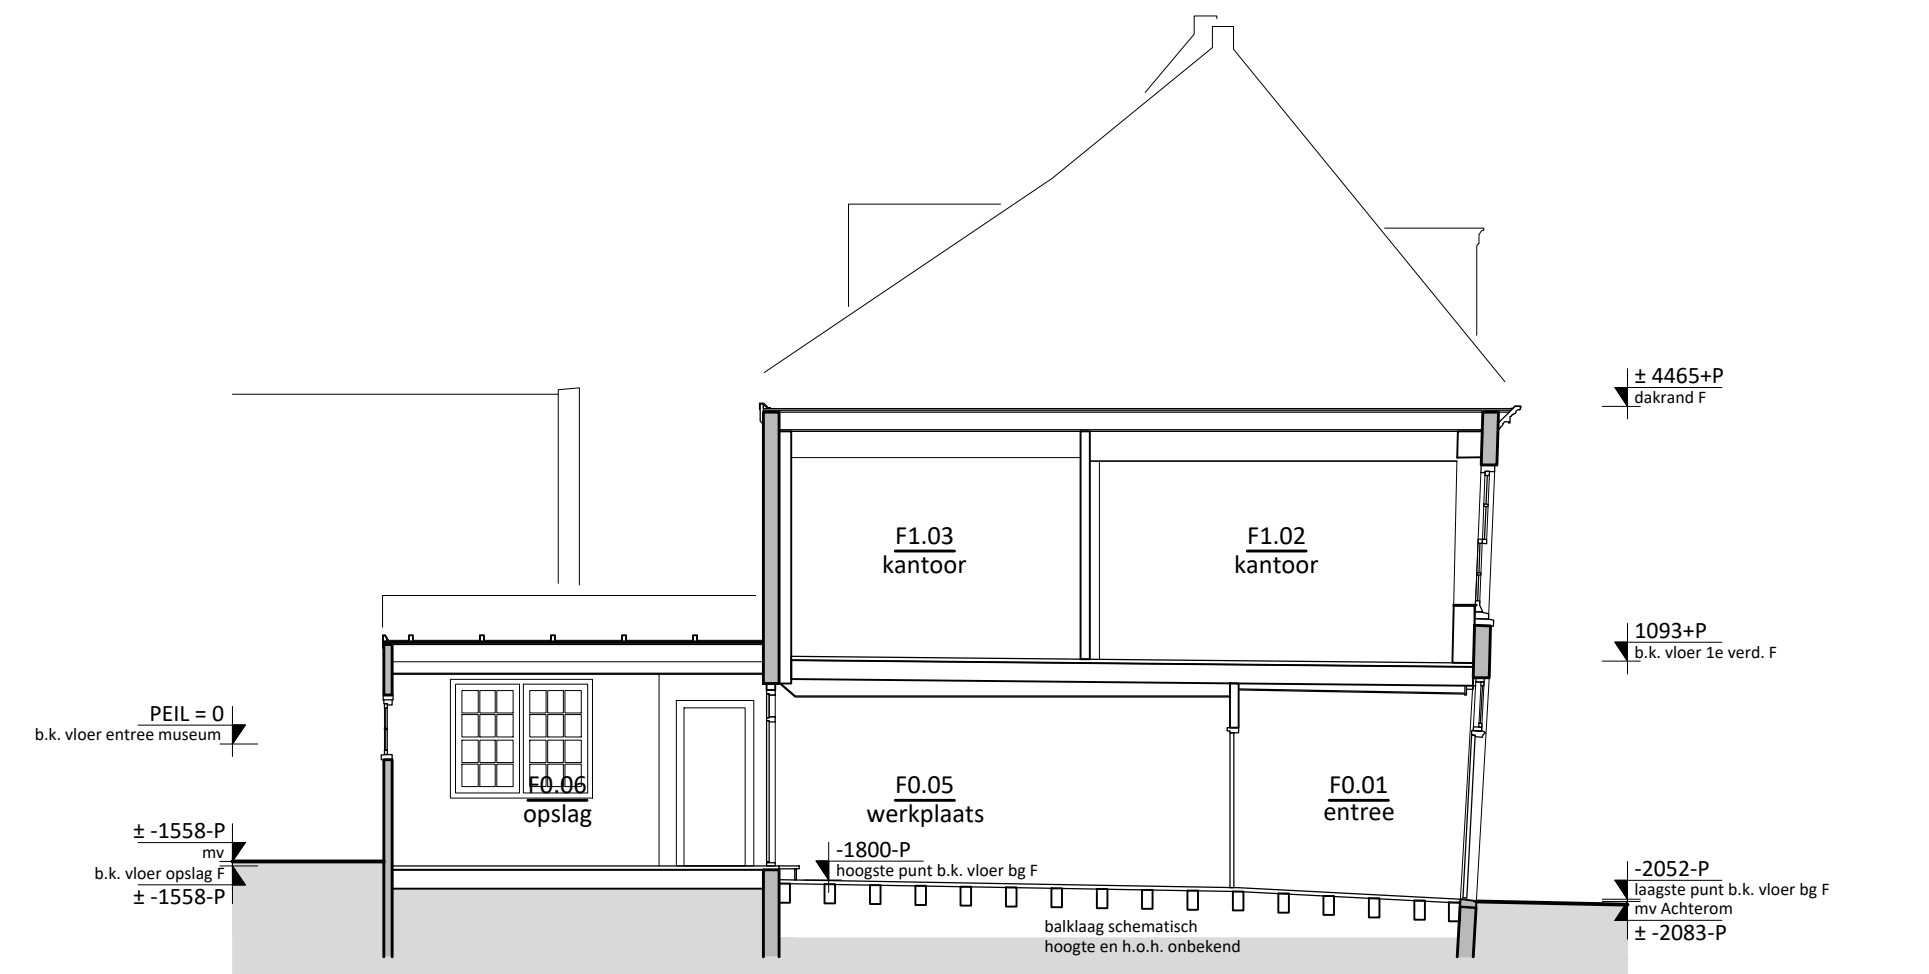

DOORSNEDE N - N BESTAAND

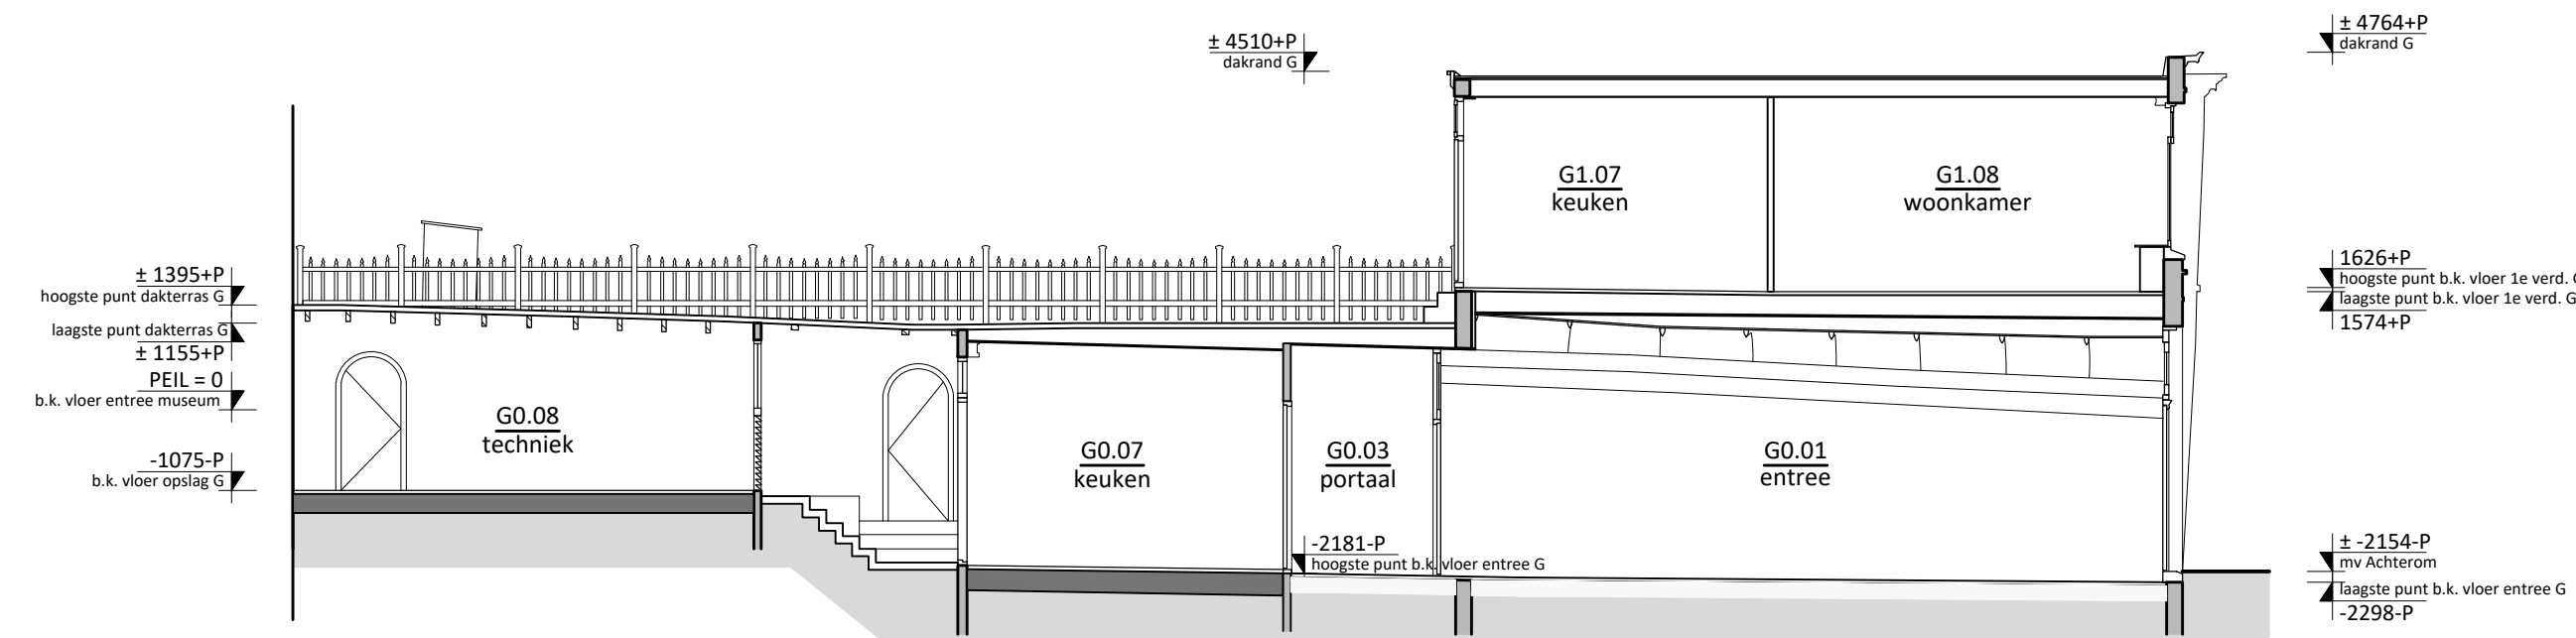

DOORSNEDE O - O BESTAAND

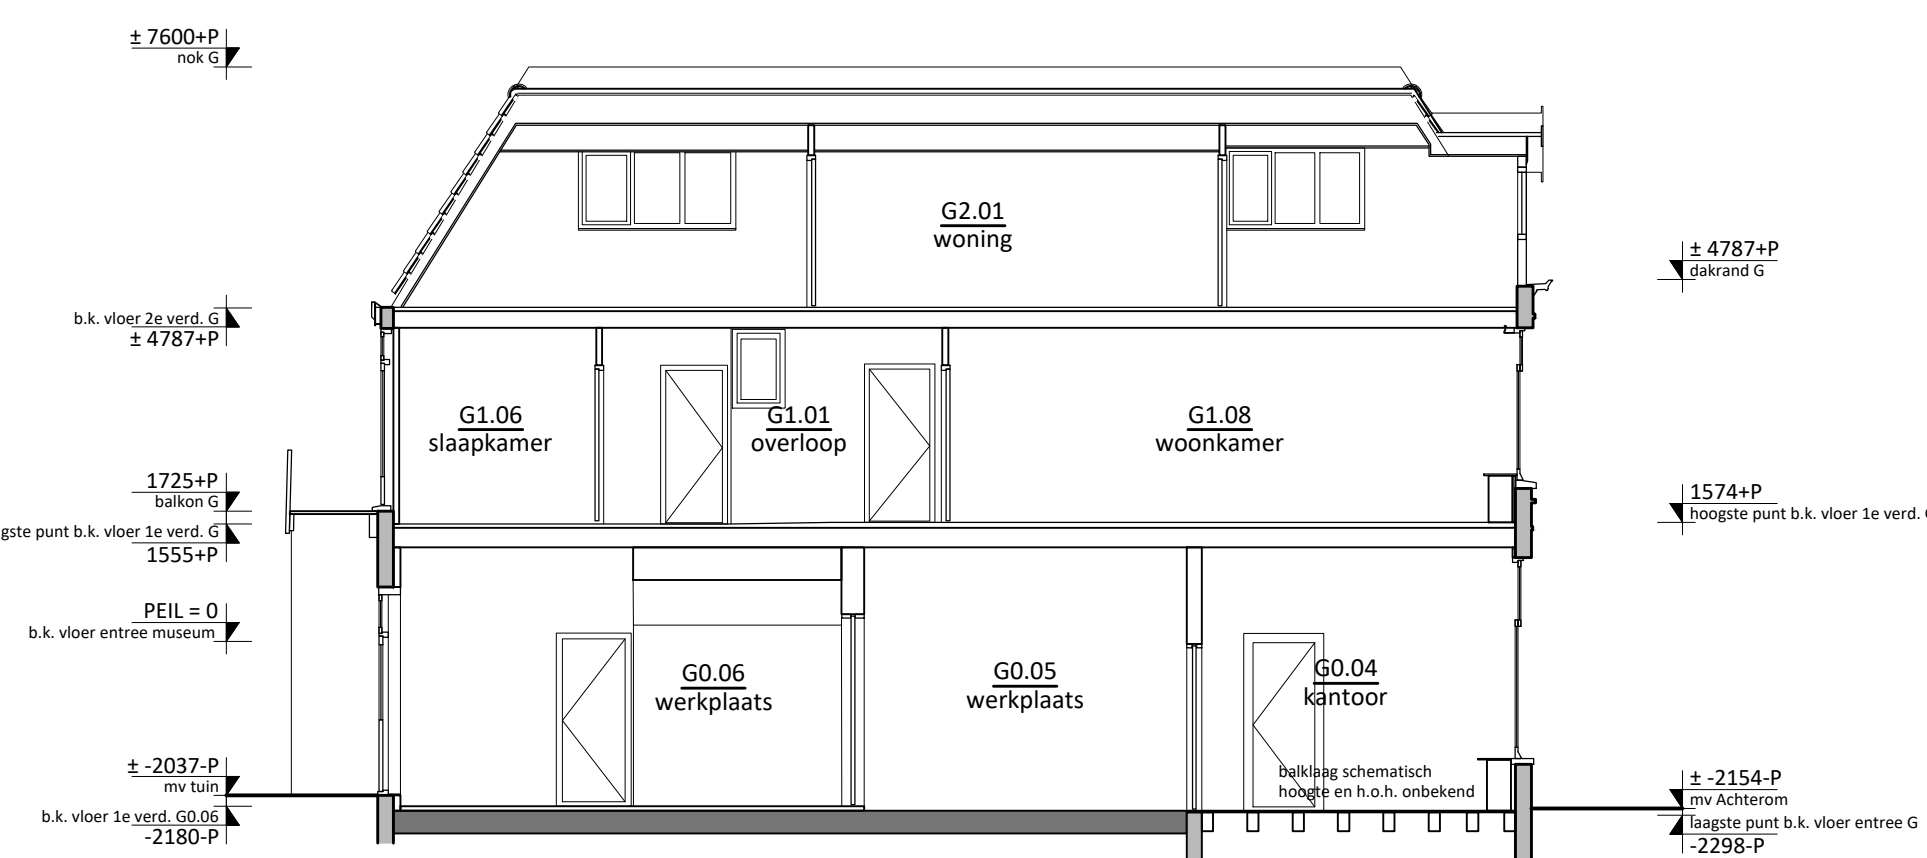

DOORSNEDE P - P BESTAAND

|                |                                               |                   |                     |
|----------------|-----------------------------------------------|-------------------|---------------------|
| project:       | Restauratie en verduurzaming Westfries Museum |                   |                     |
| opdrachtgever: | Gemeente Hoorn                                |                   |                     |
| onderwerp:     | bestaand - doorsneden K, L, M, N, O en P      |                   |                     |
| schaal:        | 1:100                                         | fase:             | technisch ontwerp   |
| formaat:       | A1                                            | projectarchitect: | A. Peeters          |
| datum:         | 13-10-2023                                    | projectleider:    | B. van Langen       |
| wijziging:     | a:                                            | e:                | getekend: R. Bakker |
|                | b:                                            | f:                | tekeningsnummer:    |
|                | c:                                            | g:                |                     |
|                | d:                                            | h:                |                     |

2089 A302

De maatvoering is een zo goed mogelijke weergave van de bestaande toestand, alle op tekeningen aangegeven maten zijn circa maten. In het werk moet na ontmanteling de definitieve maatvoering door de aannemer vastgelegd worden.



trigalliez  
peeters  
van apeldoorn  
hangelbroek  
gouwetor  
architecten

schuifjeskade 13  
1621 de hoorn  
0229-212919  
info@tpahq.nl  
www.tpahq.nl