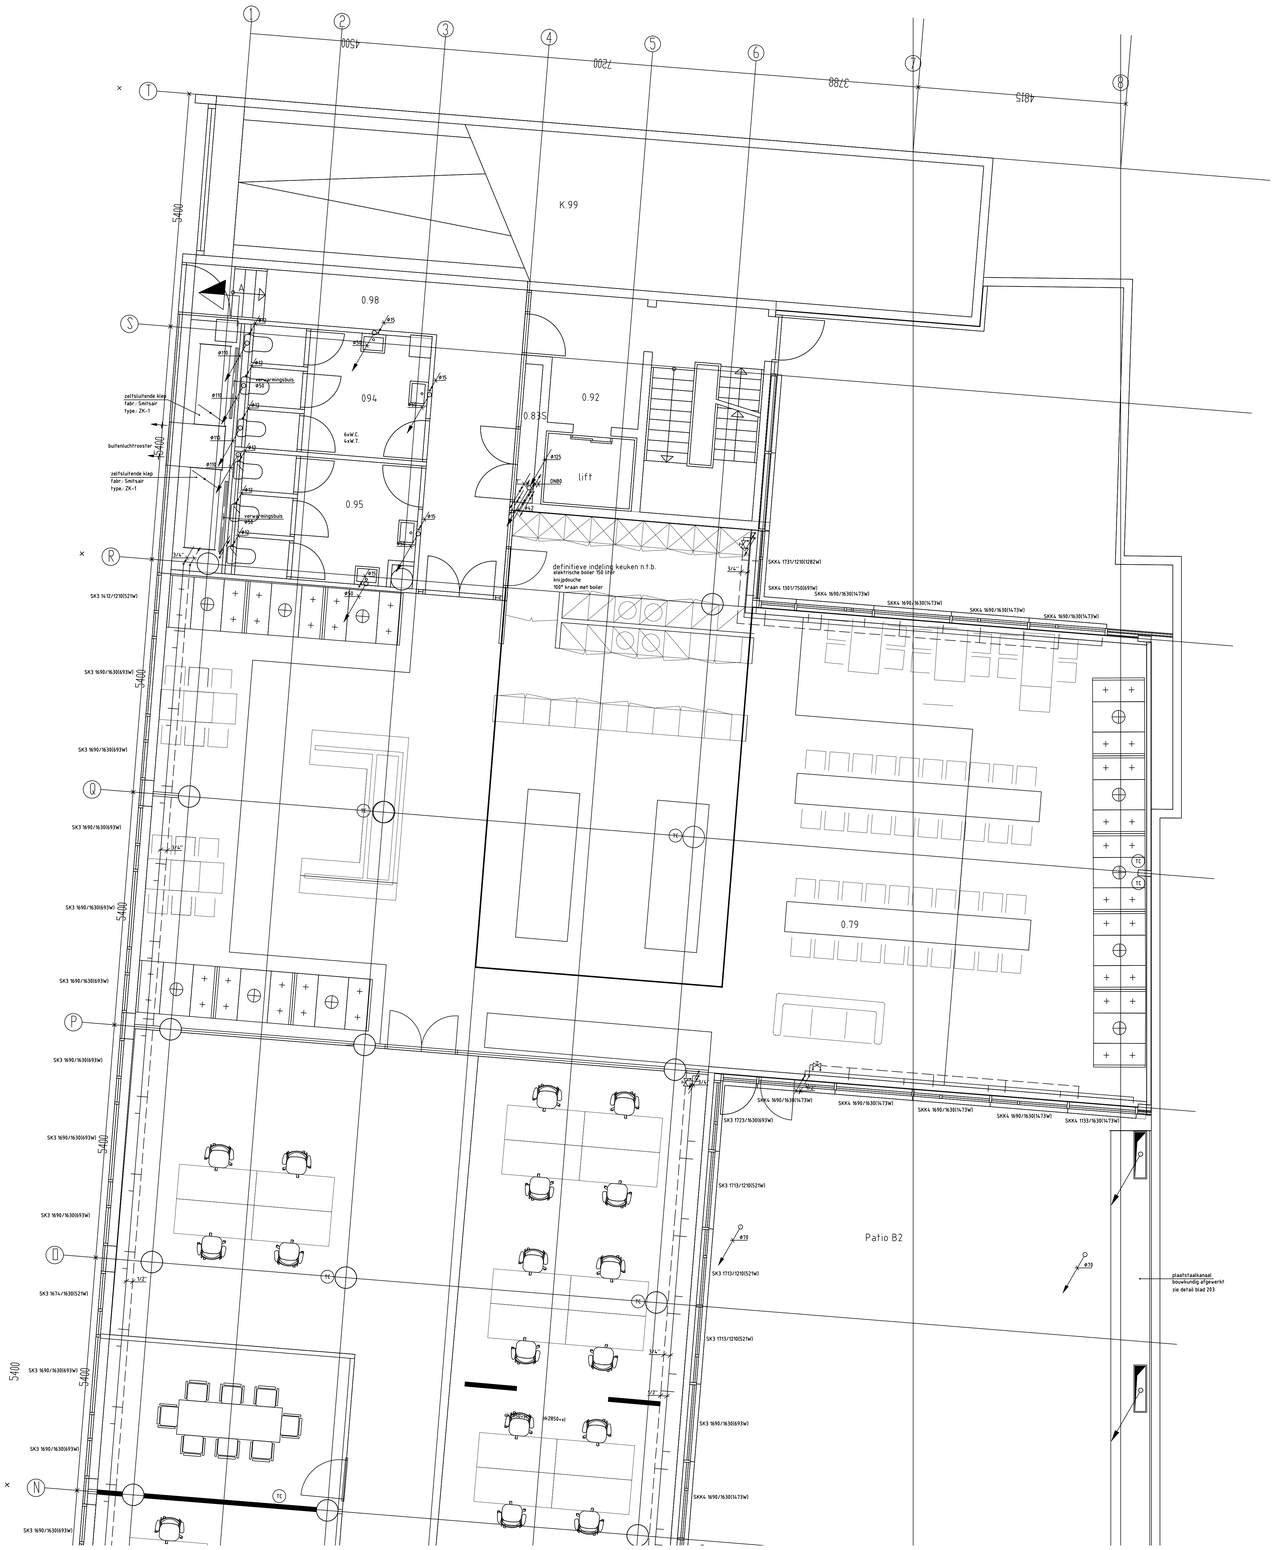

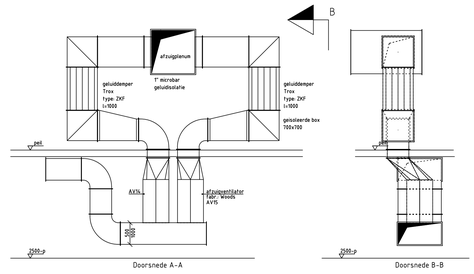

zie blad 203

voor verklaring zie blad 0
radiatoren en panelen RAL 7035

Opdrachtgever Adviseur Architekt	**REVISIE**		
bestemd voor: JJL E-Vision	ONTWERP	DATUM	okt.1992
	GECONTR.	GETEKEND	
omschrijving: werktuigbouwkundige installaties LAAG Begane grond as N/T Peil=0	SCHAAL 1:50	AANTAL BLADEN	
		BLAD	205
Schreuder Ruitenbeek Installatiebeheer AFD: ELEKTROTECHNIEK Vanadiumweg 4a 3812 PZ Amersfoort Tel:033-4610344	A0	TEKENINGNUMMER: 12.605	

VERSIE	DATUM	GETEKEND
GEWIJZIGD		