
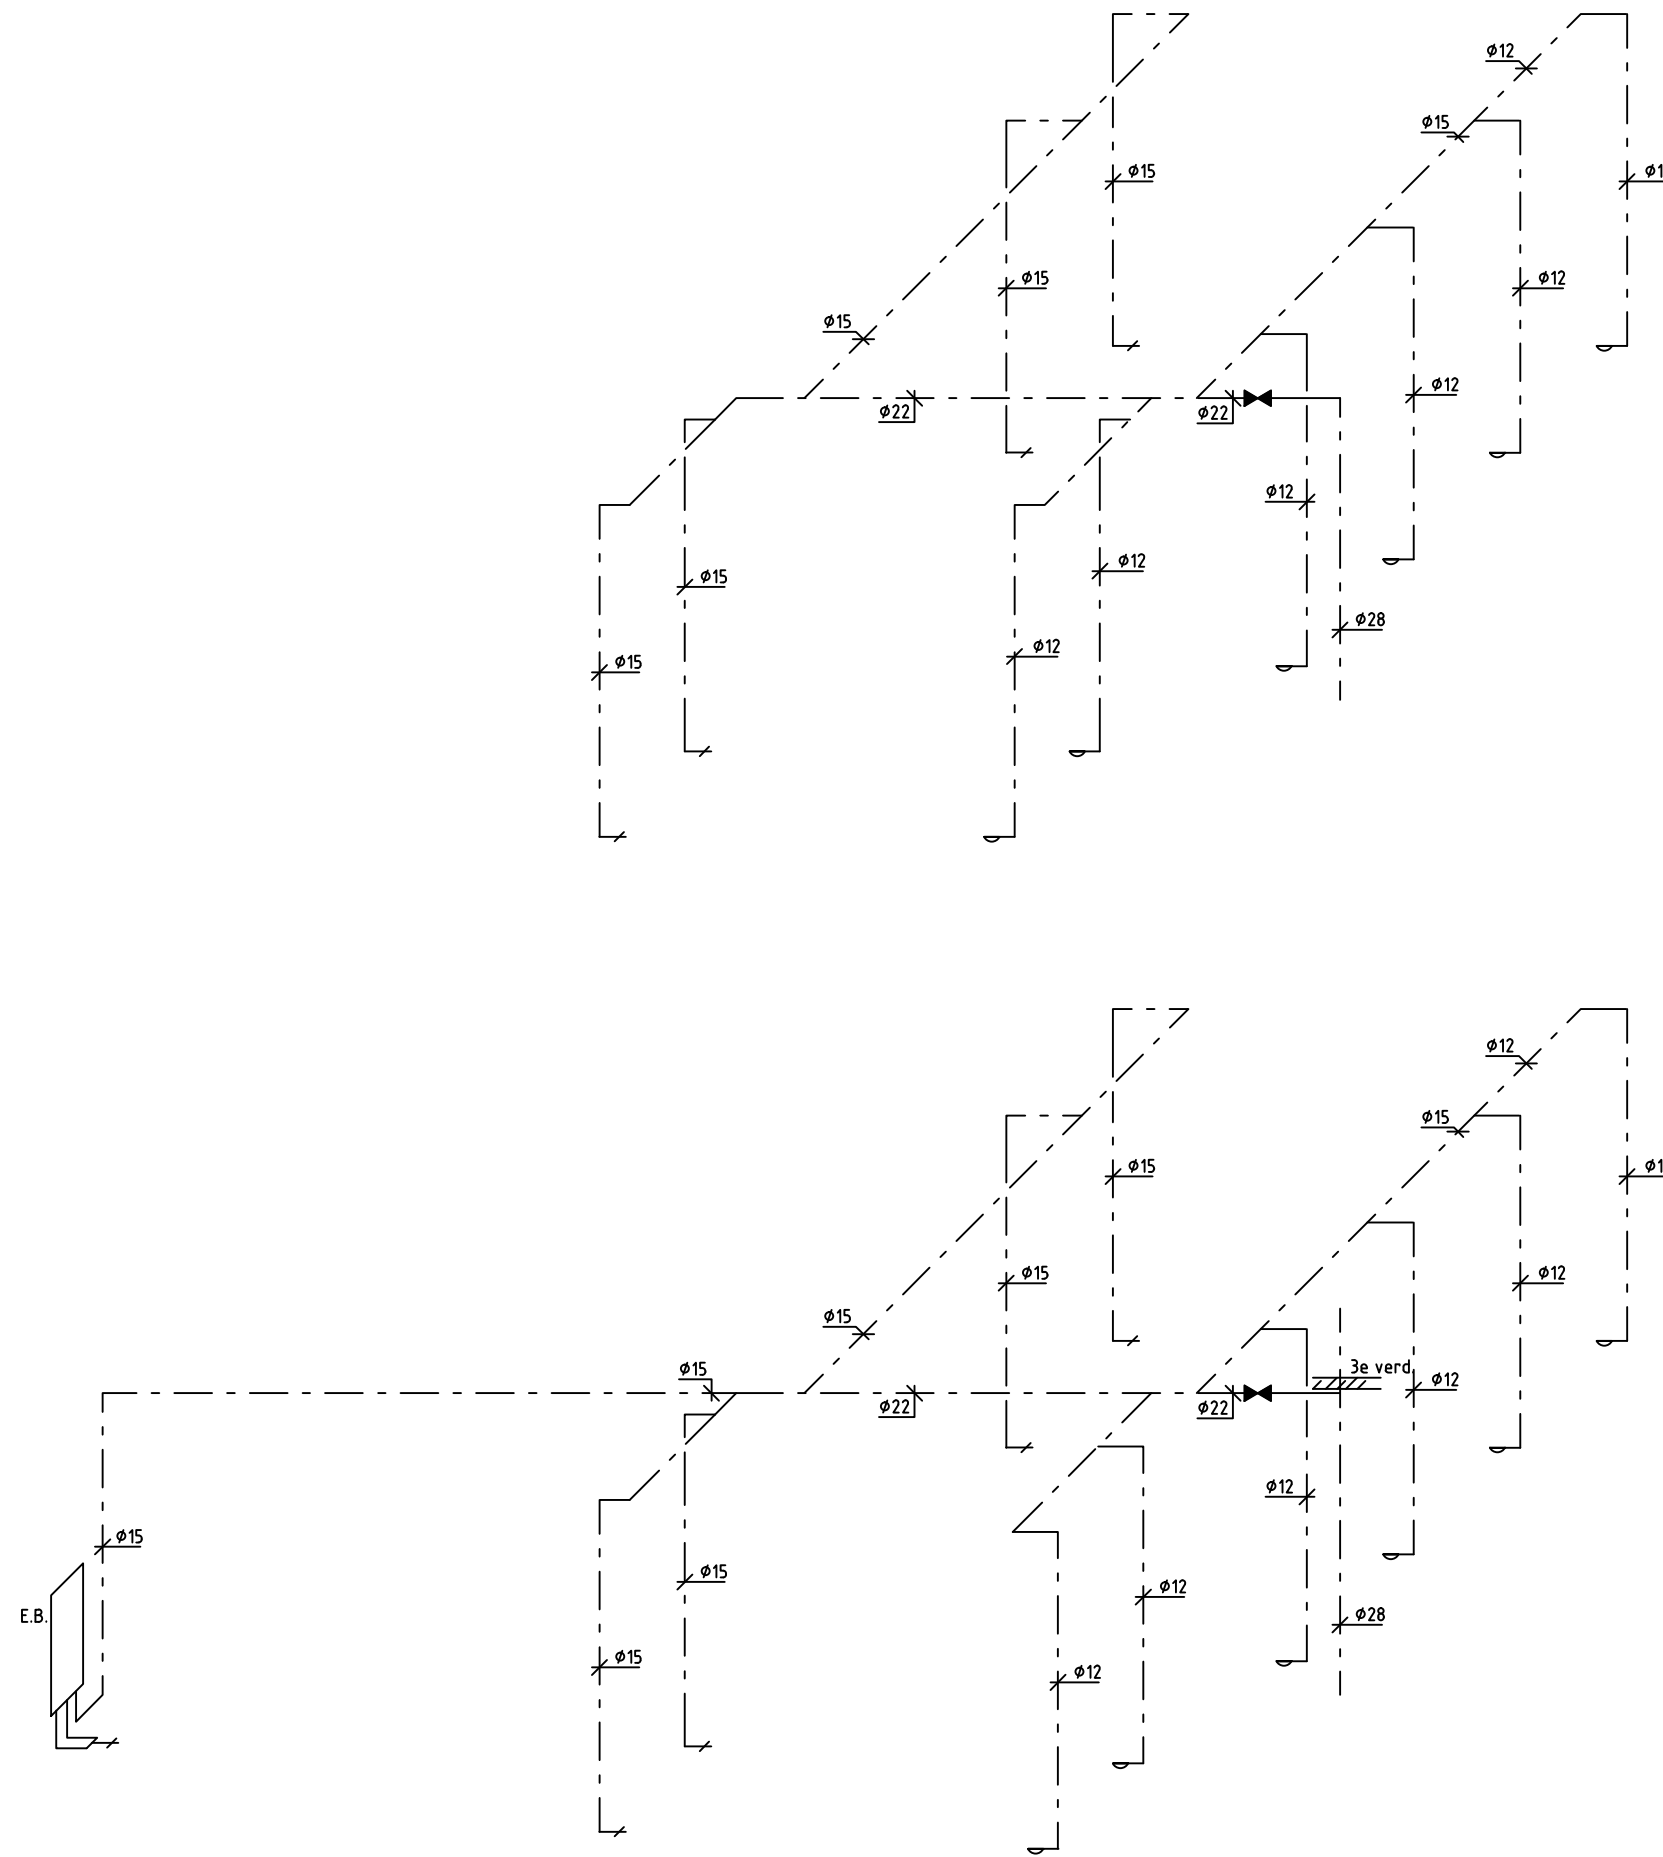
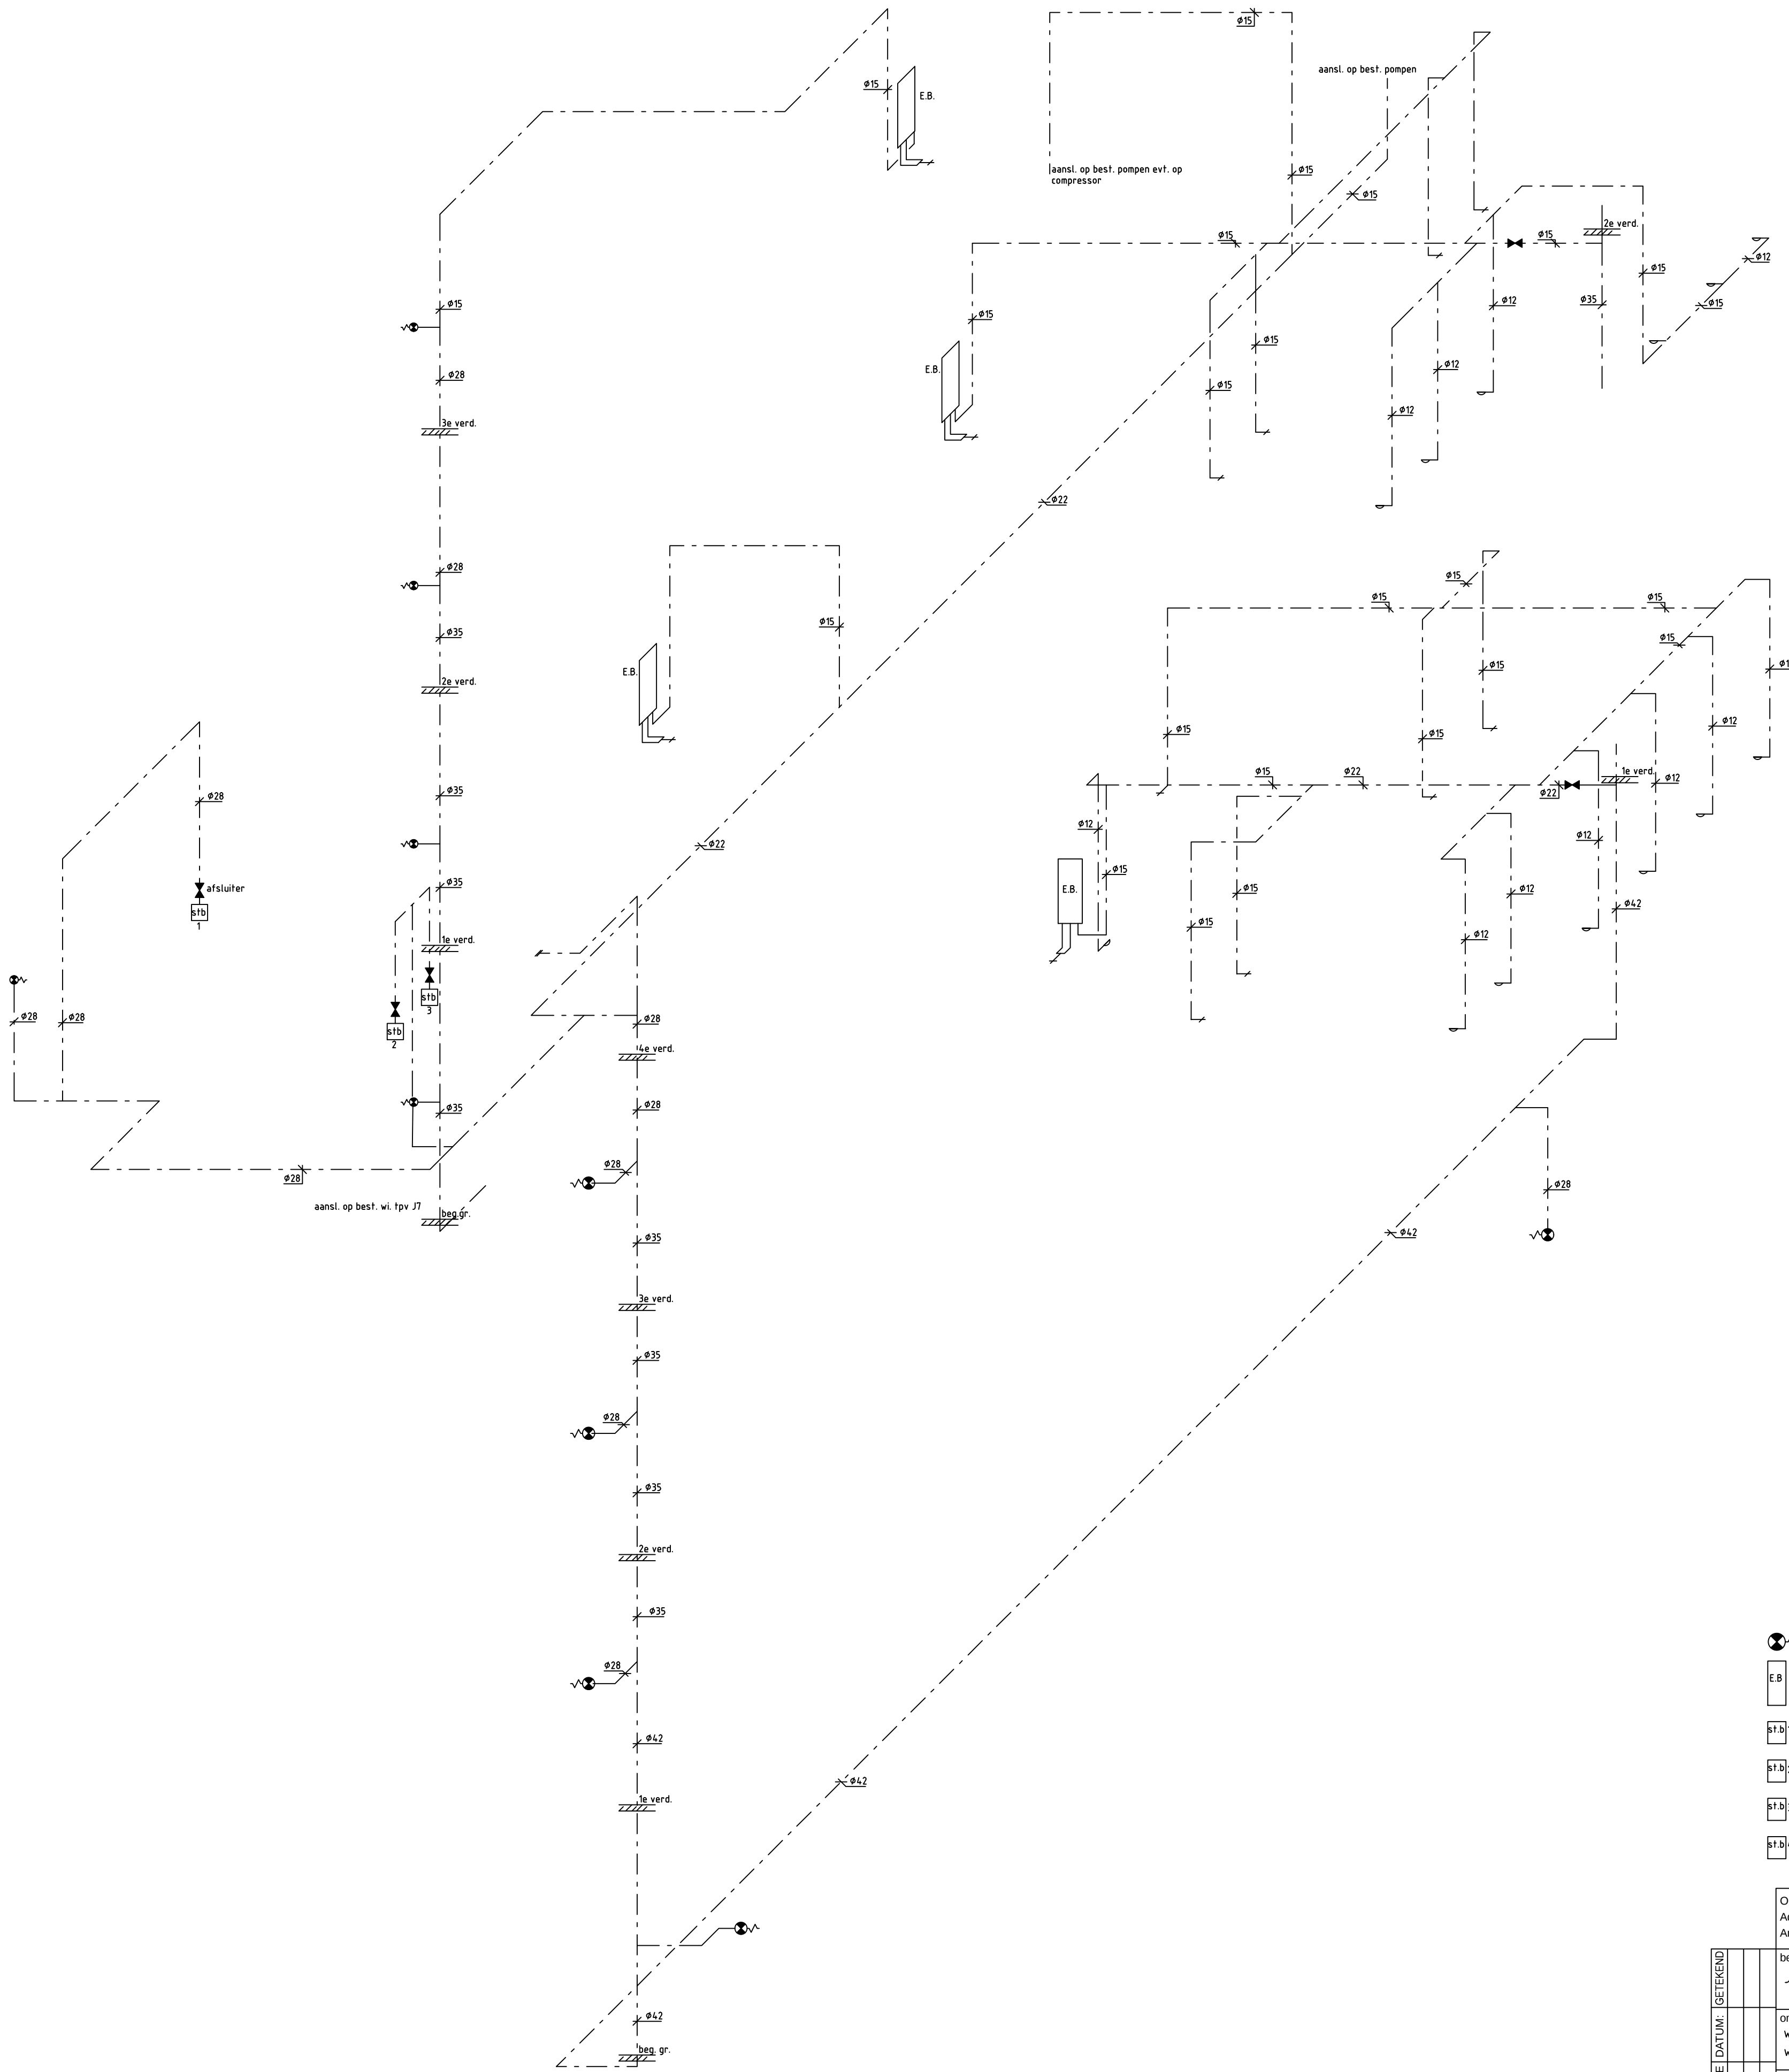
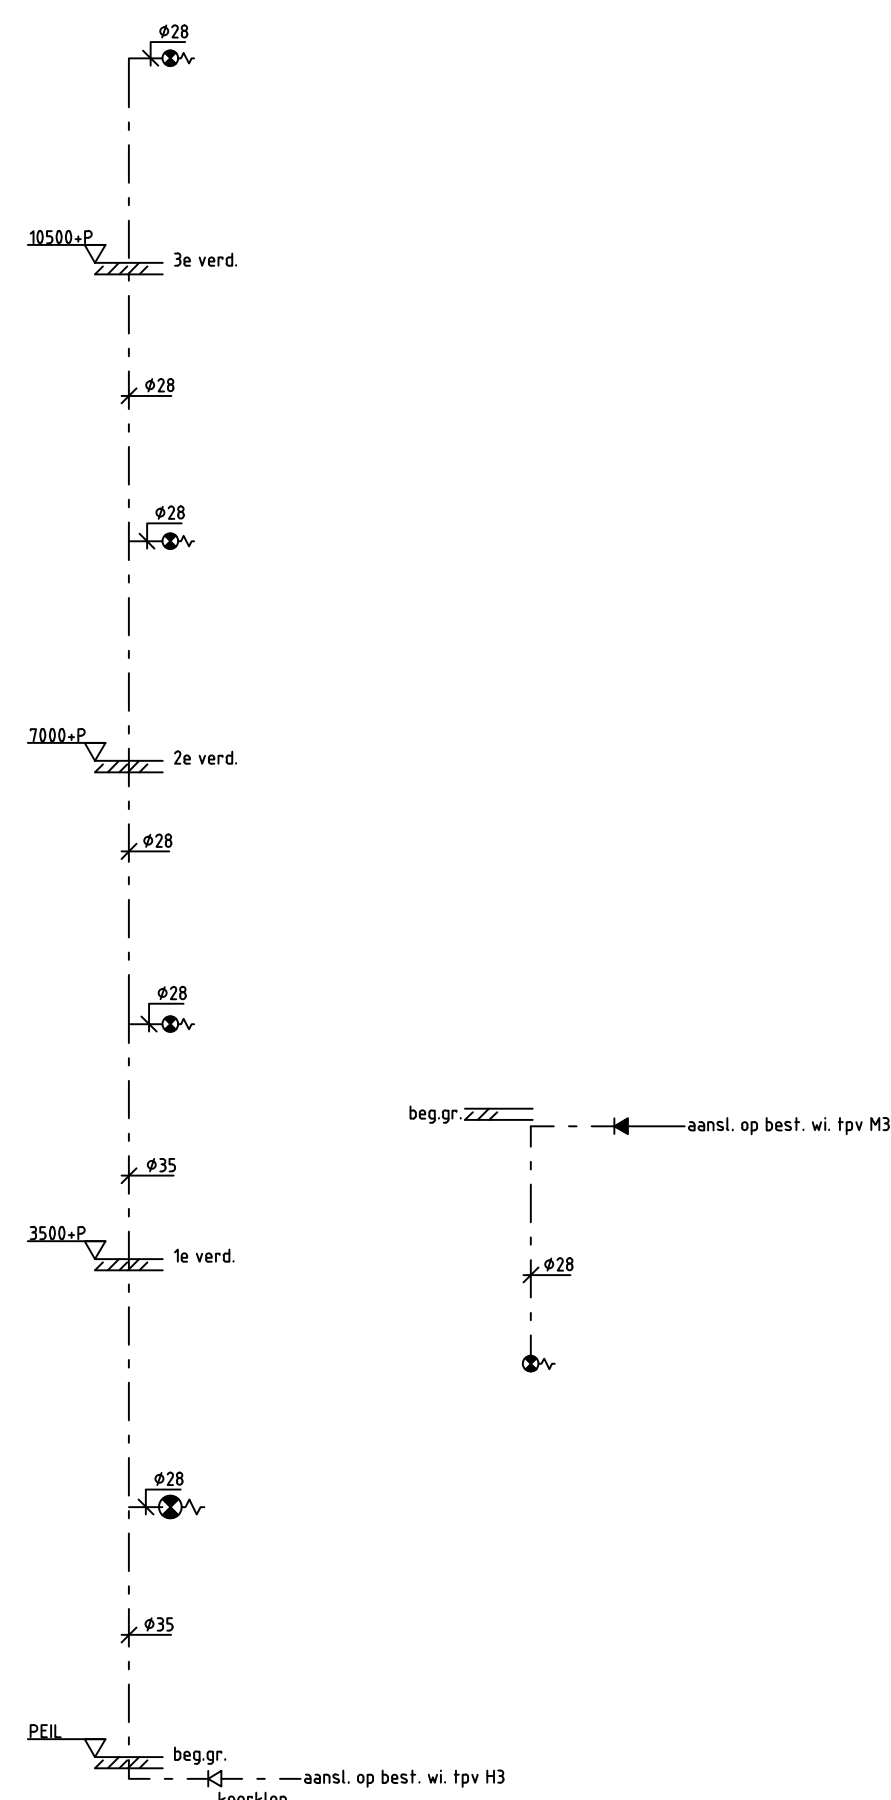
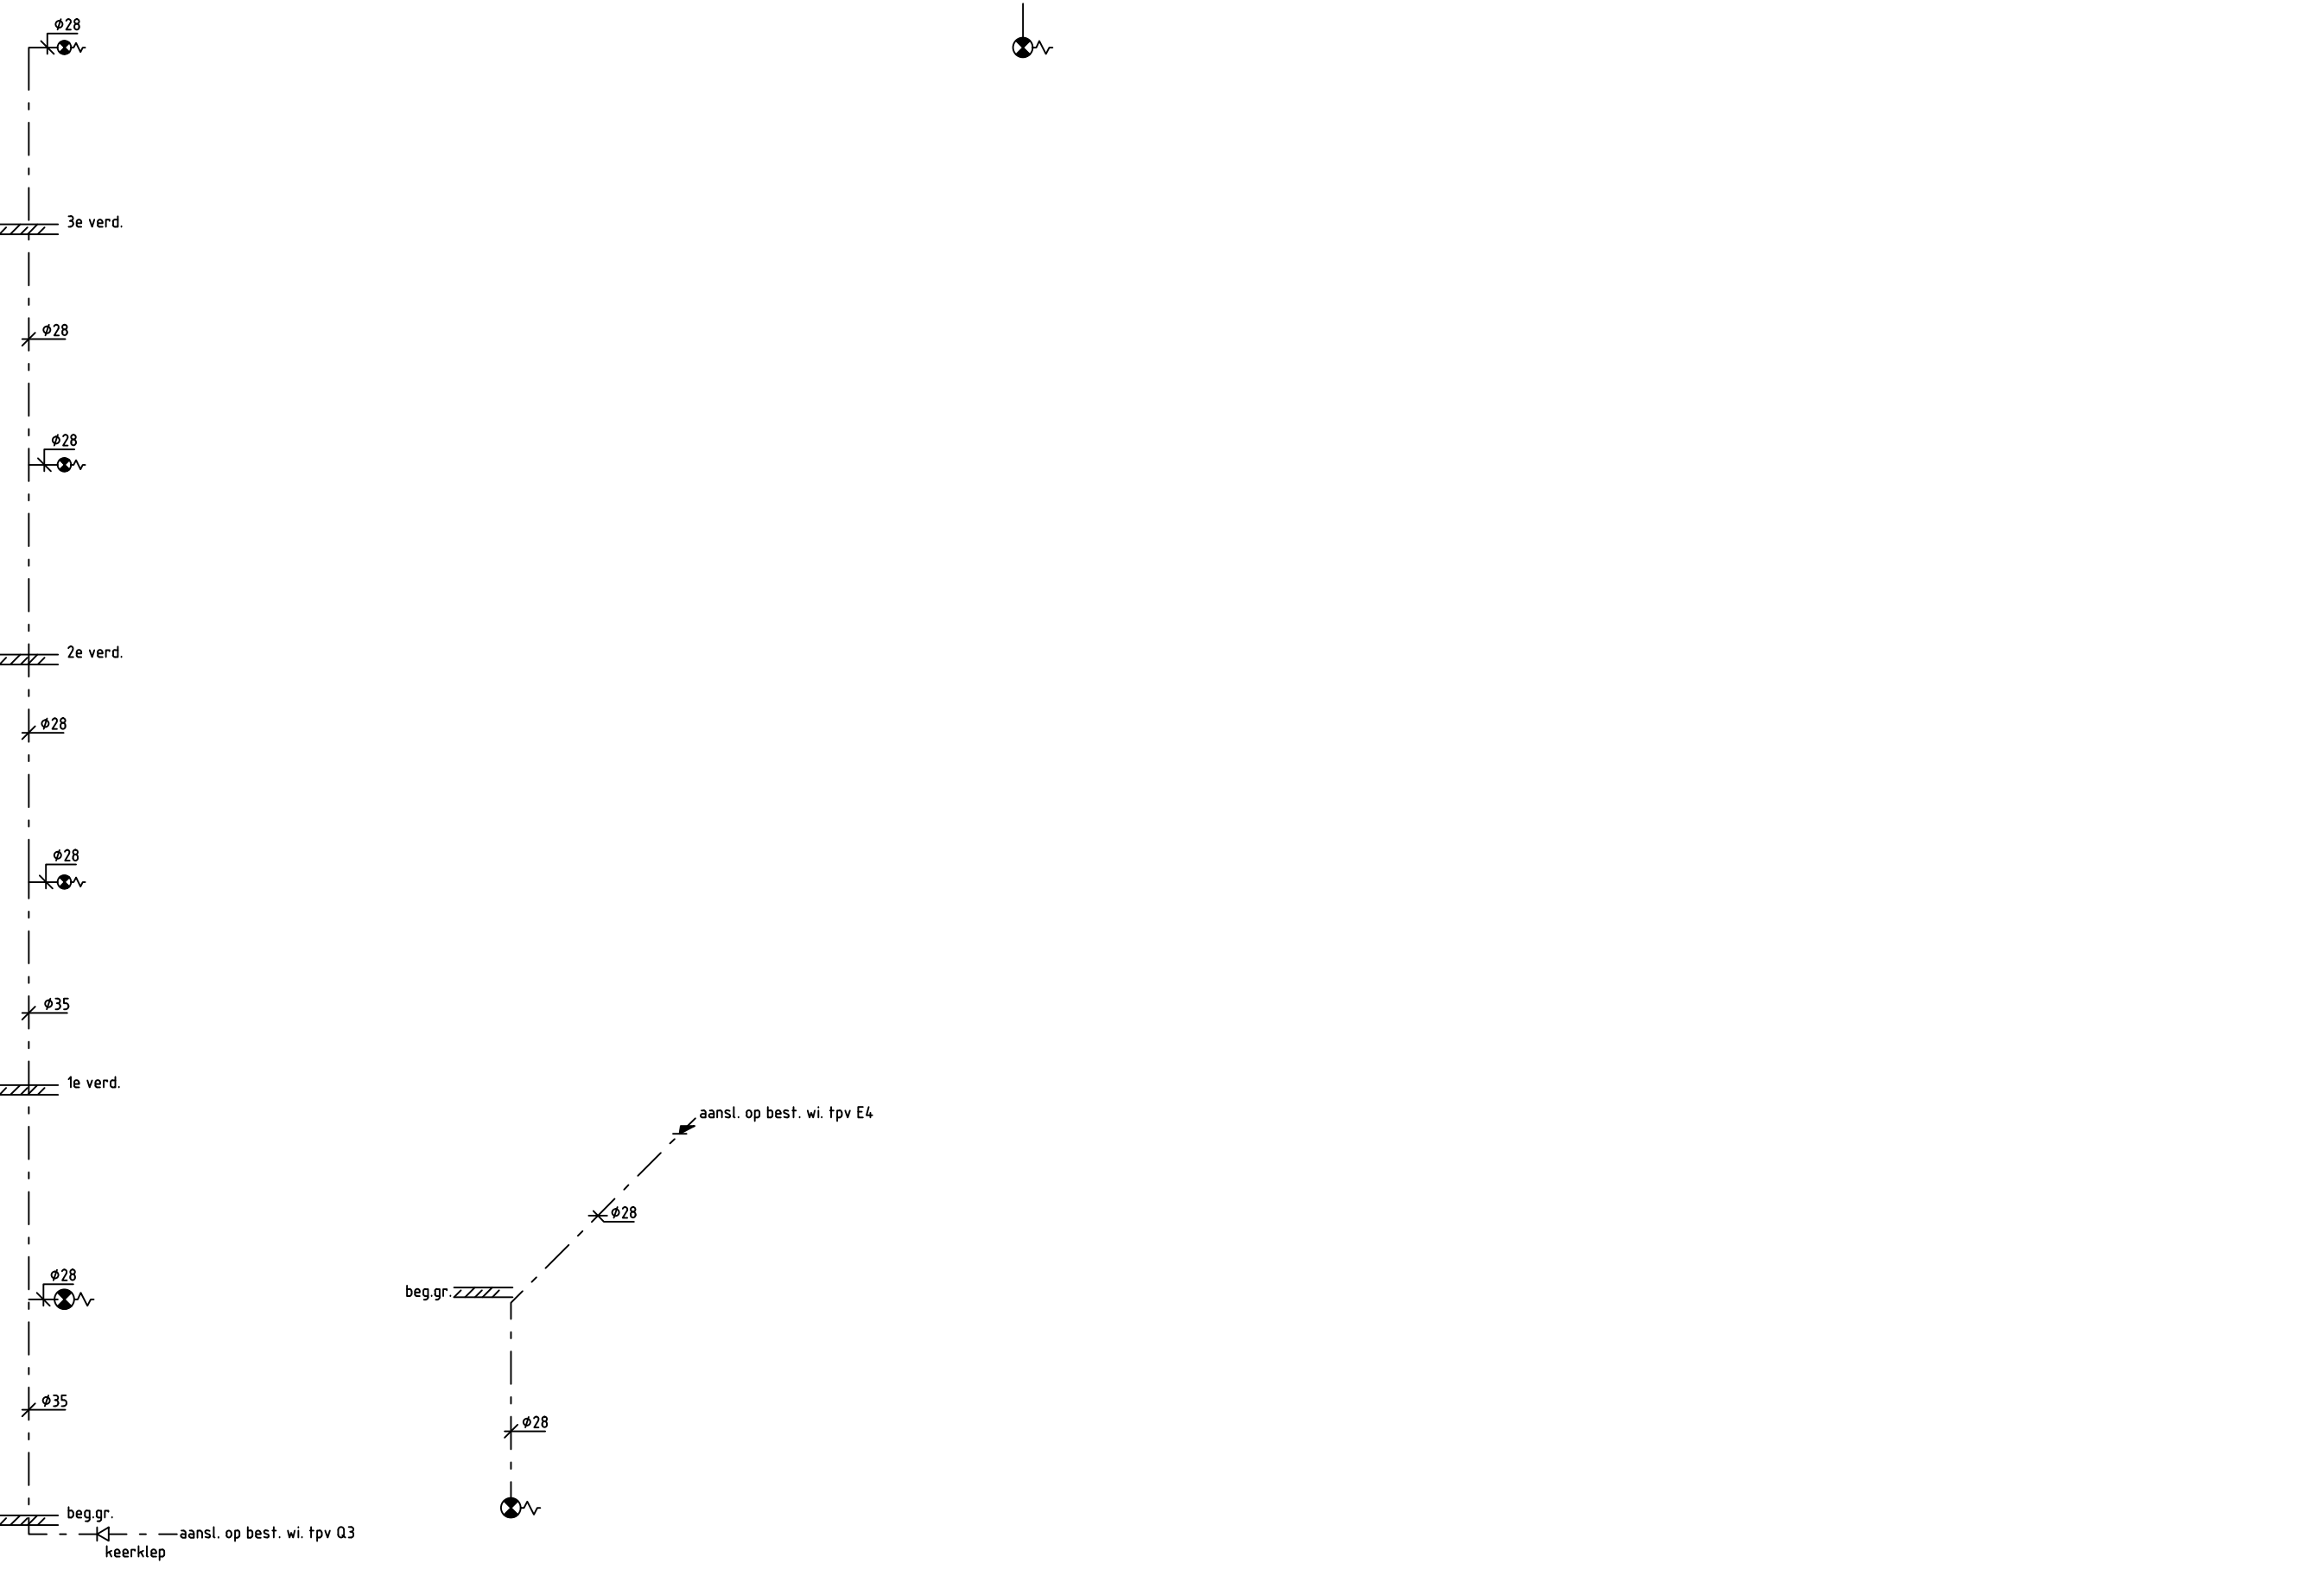
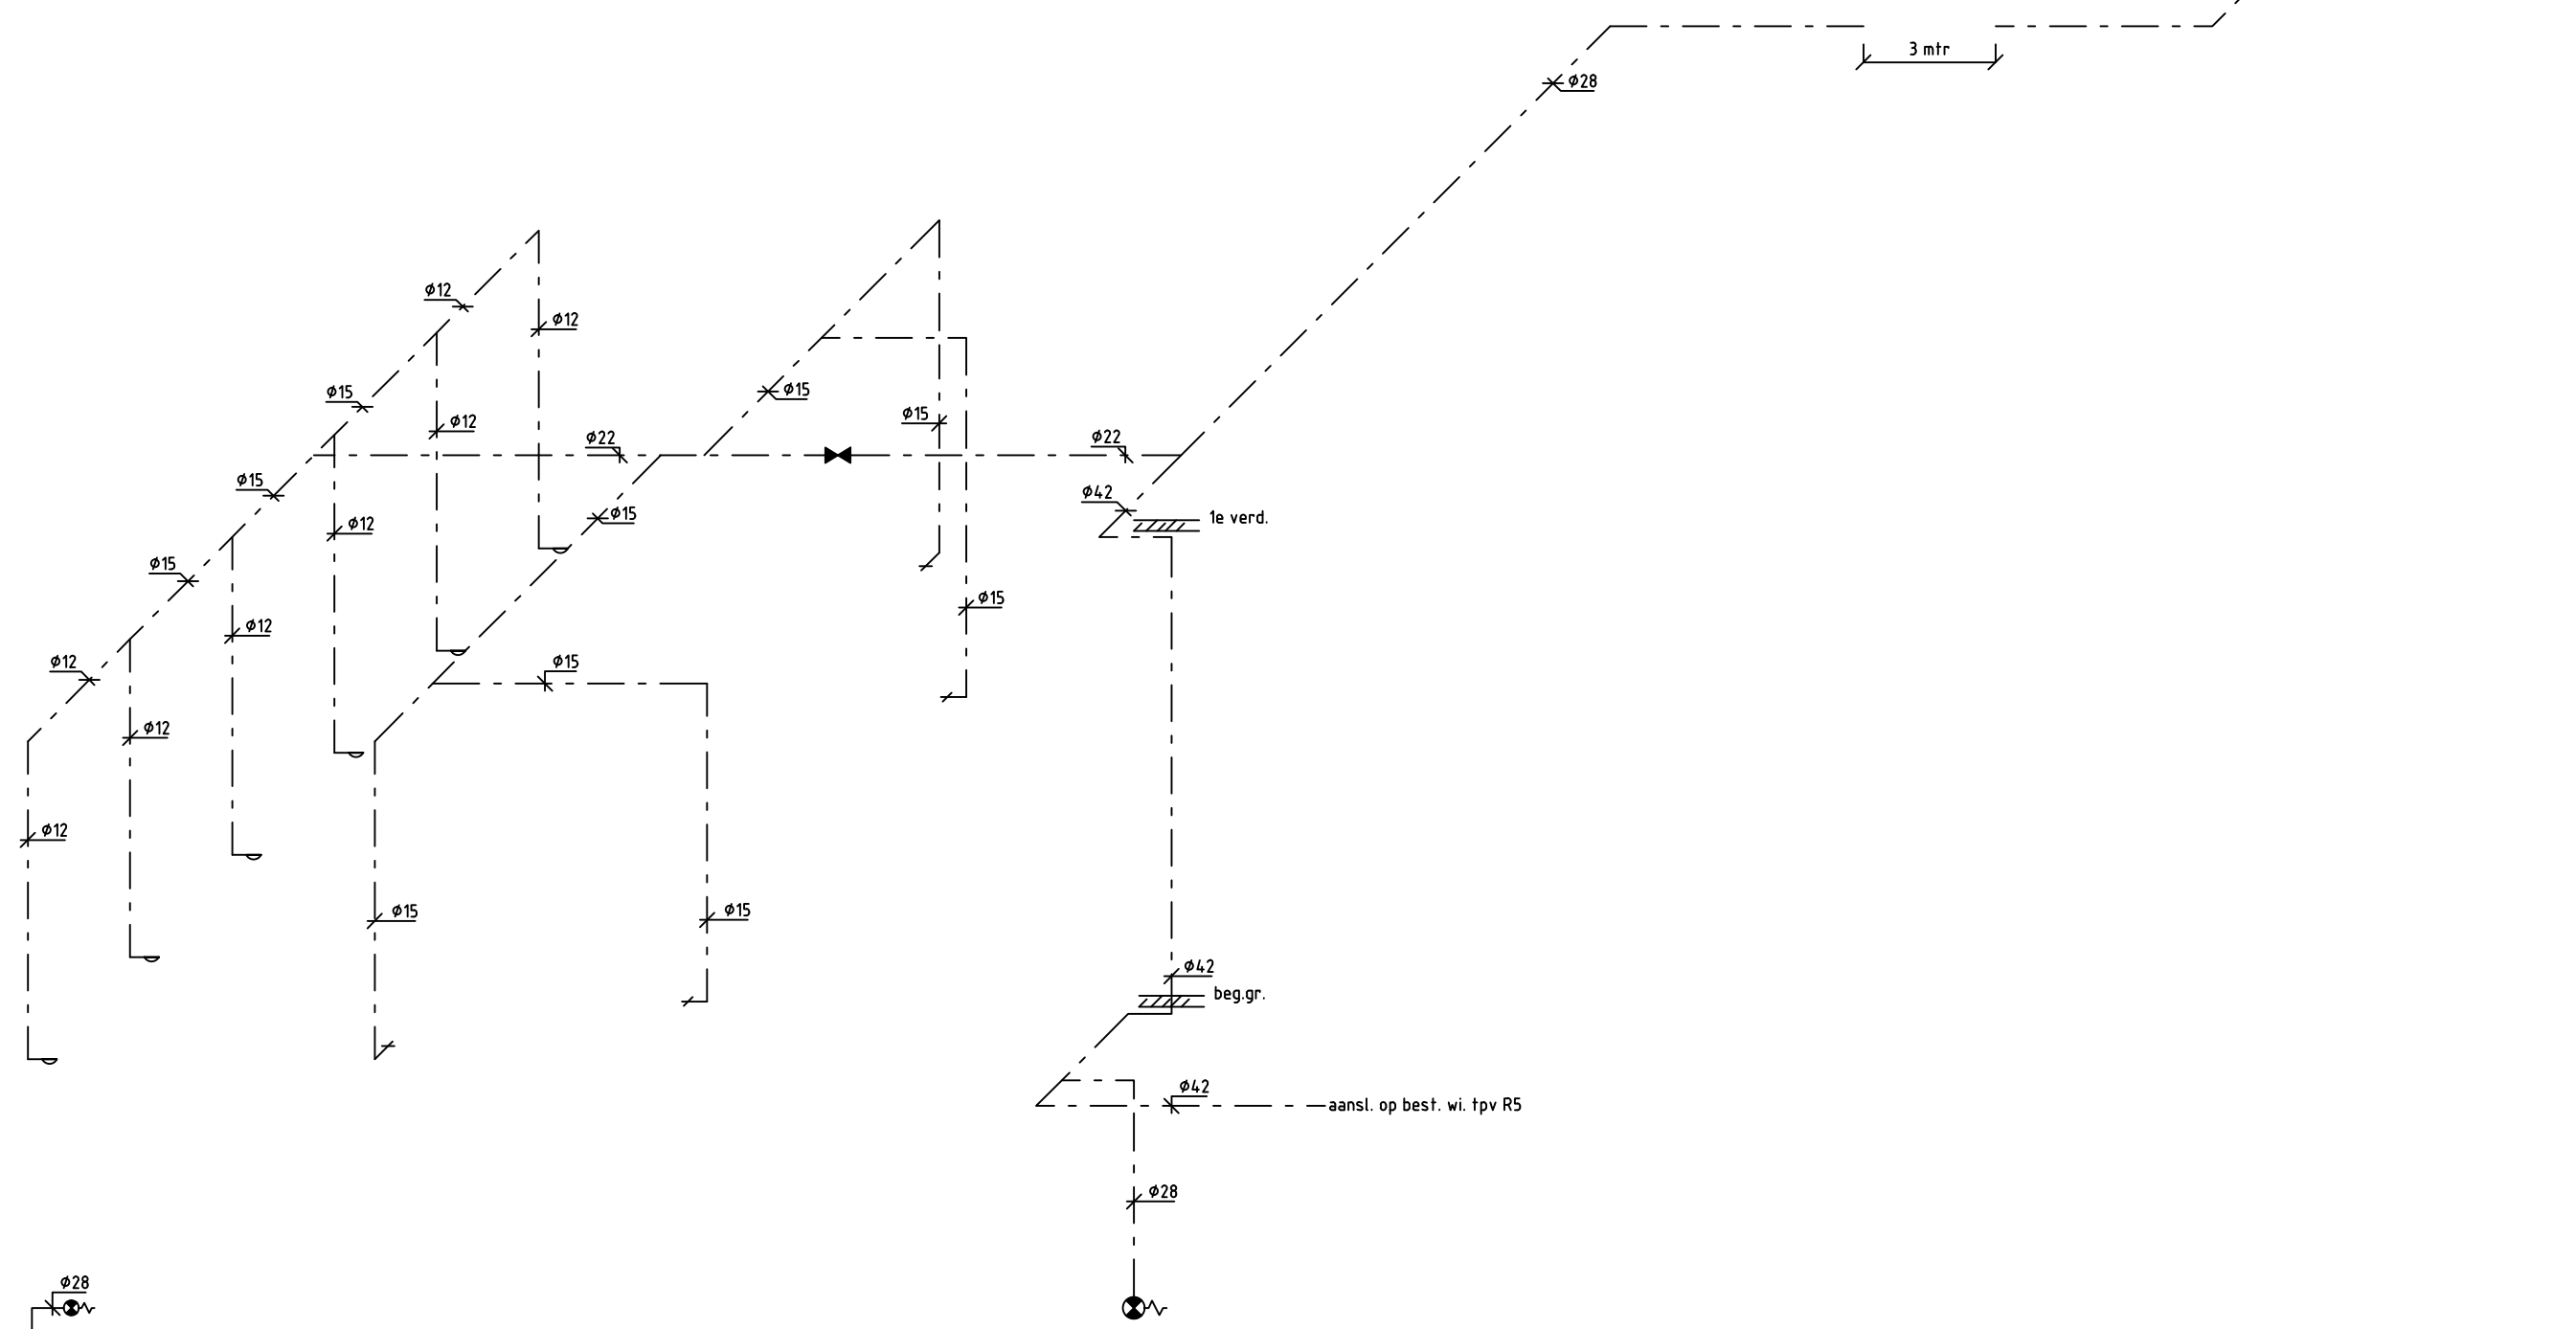
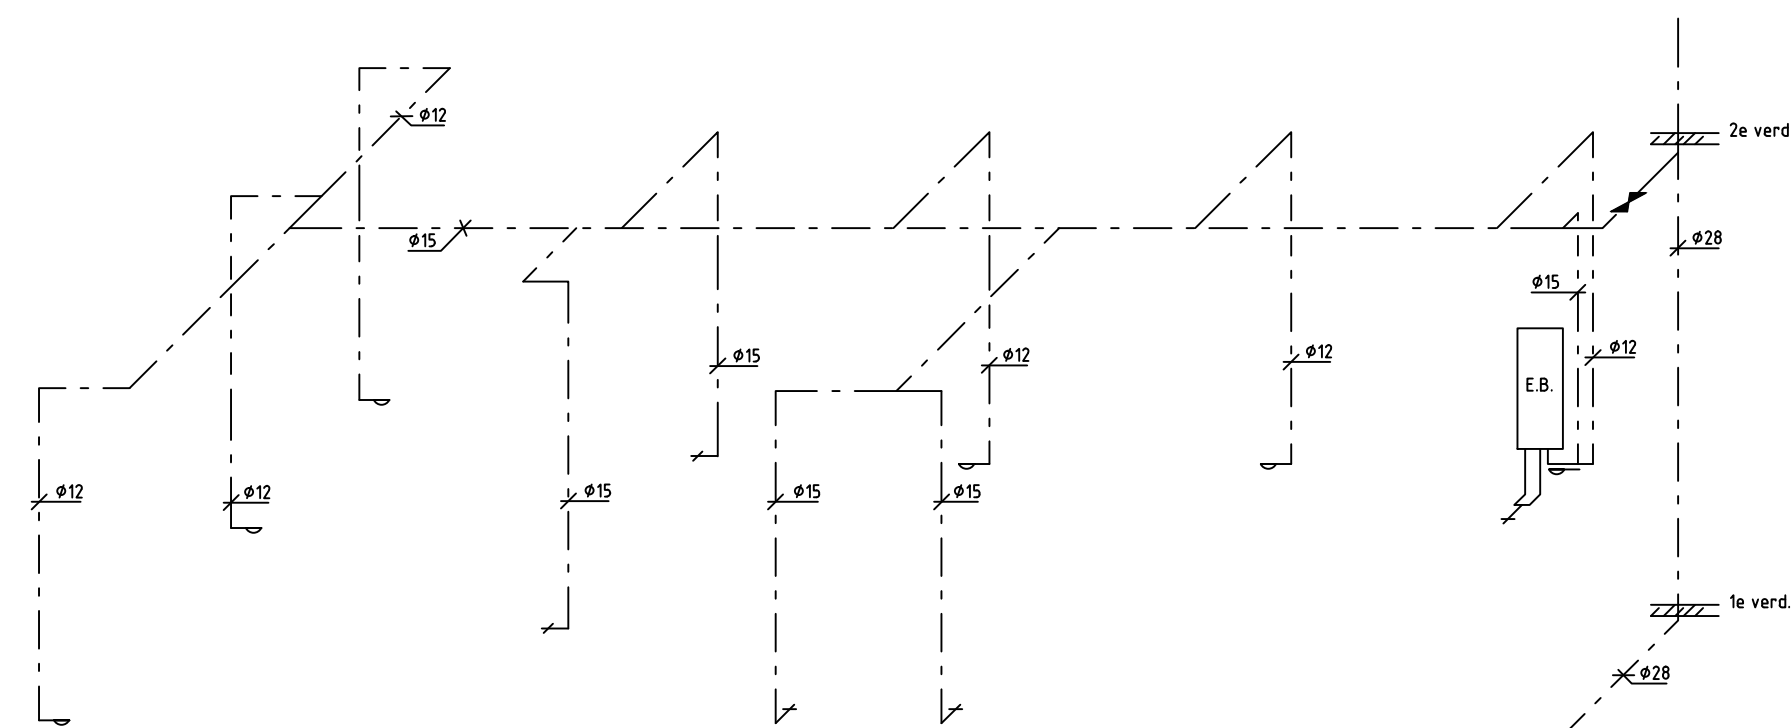
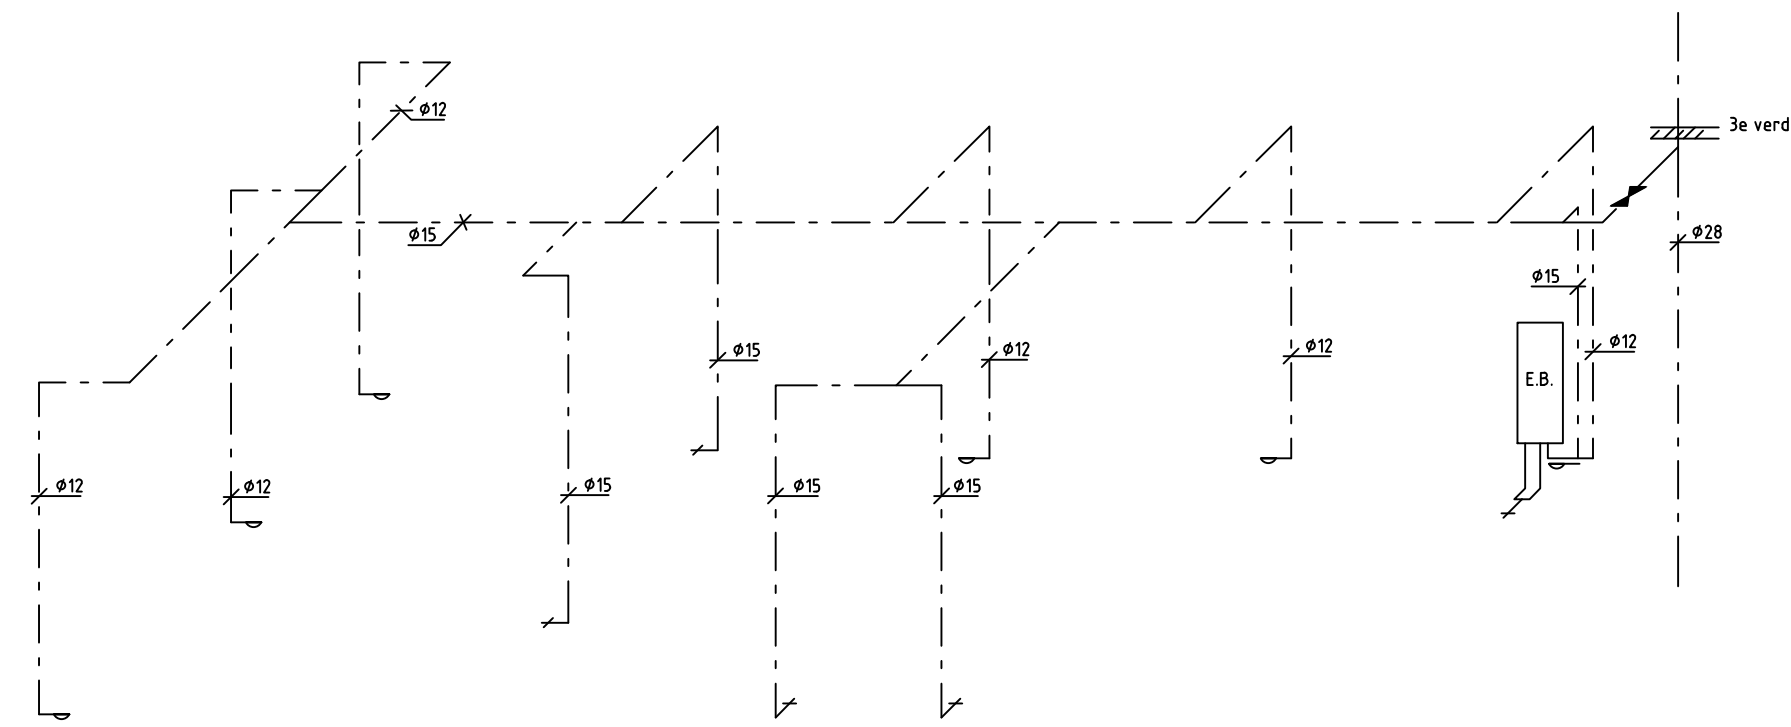


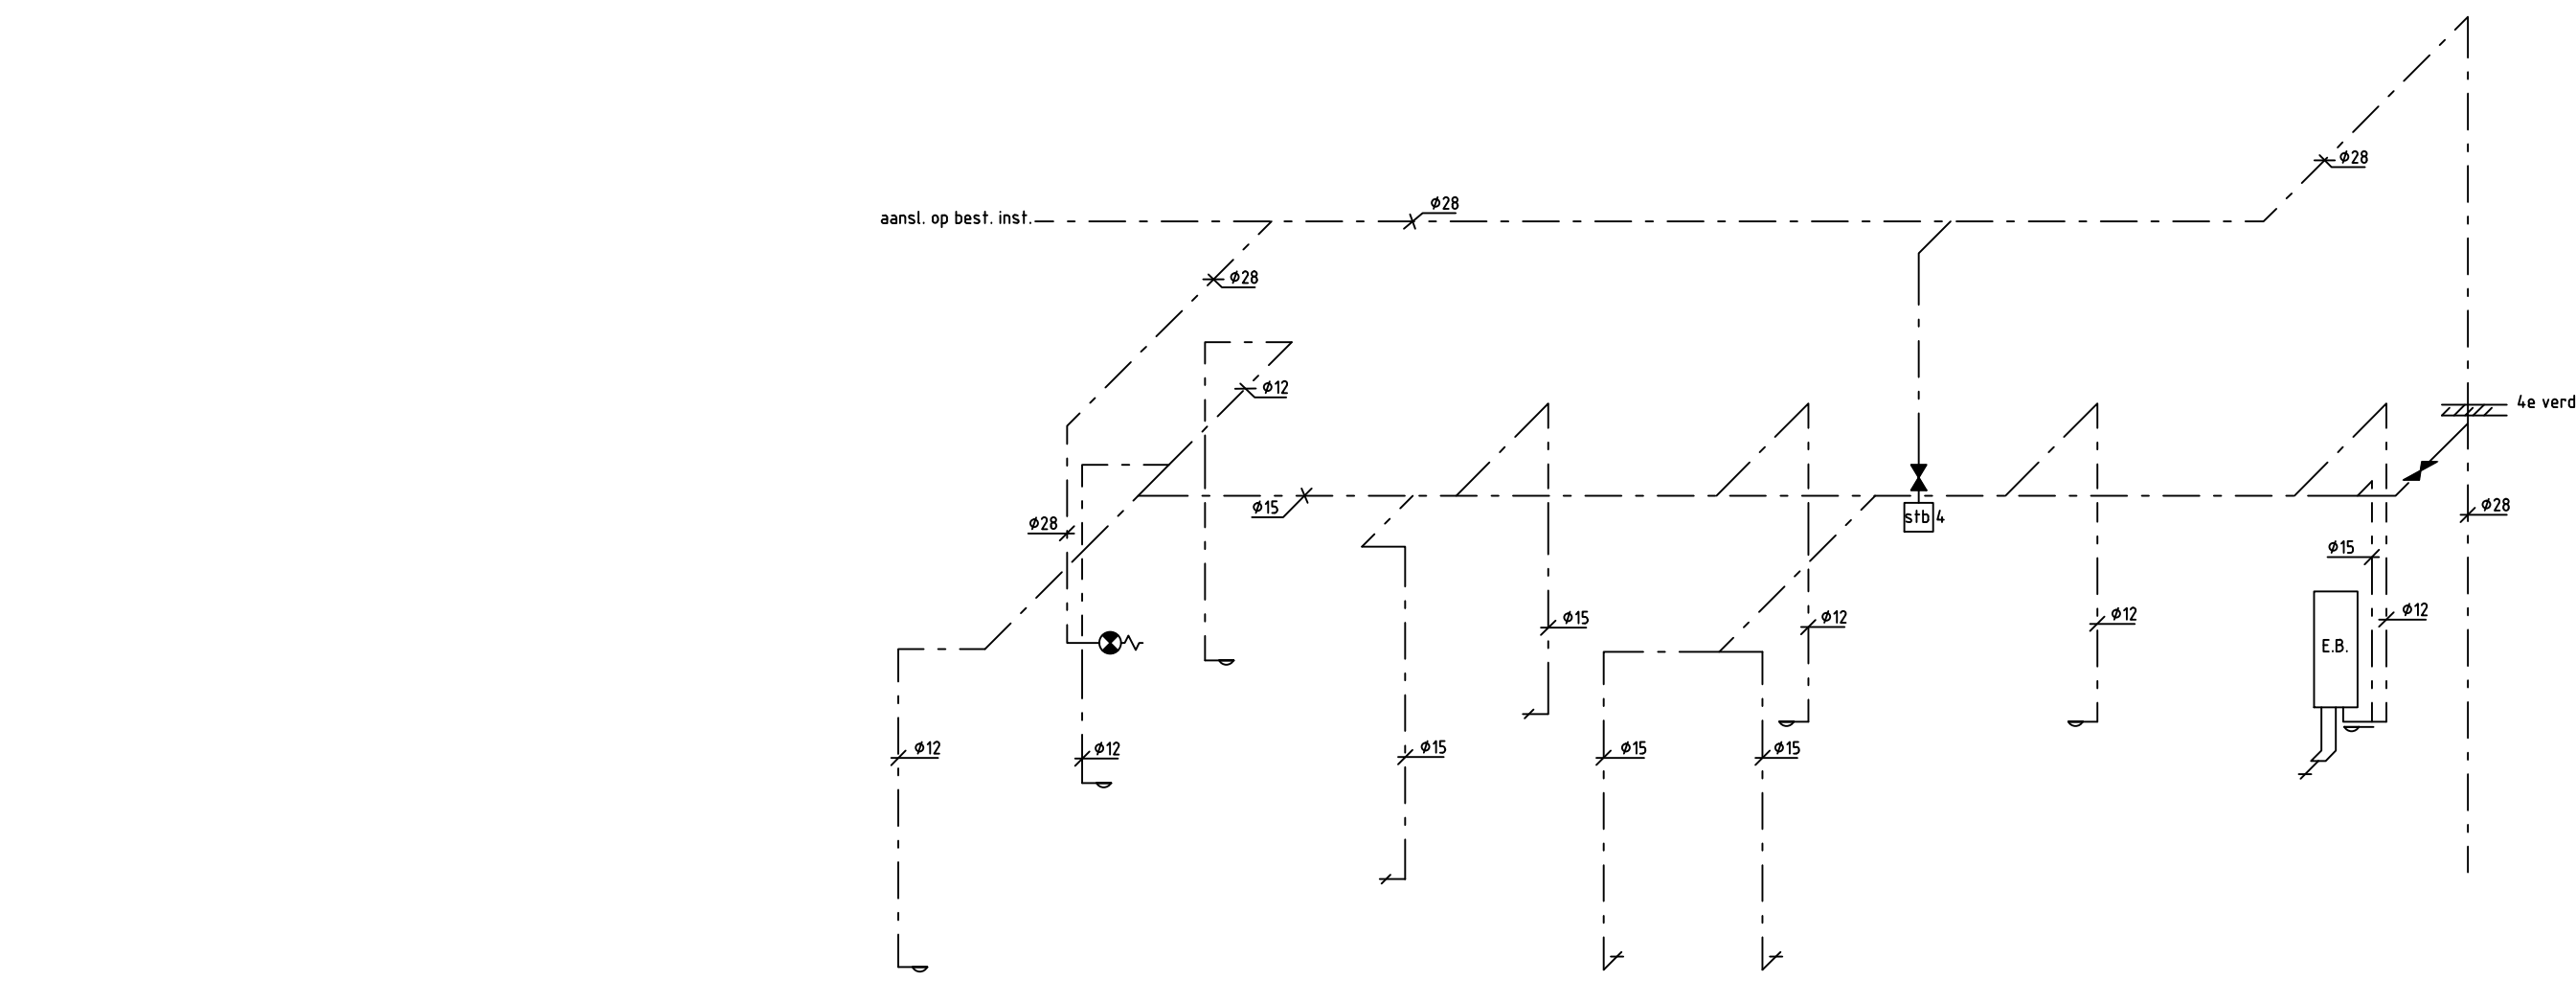

- brandslanghaspel
- E-boiler fabr. Daalderop inh. 50ltr inc. inlaatcombinatie
- stoombevochtiger fabr. Condair type MC 490
- stoombevochtiger fabr. Condair type MC 560
- stoombevochtiger fabr. Condair type LS 560C
- stoombevochtiger fabr. Condair type MC 660

Opdrachtgever: Adrianaal Architect		REVISIE	
bestemd voor: JJL E-Vision	ONTWERP	DATUM	29-11-91
omschrijving: werktuigbouwkundige installaties waterleidingschema	GECONTR.	GETEKEND	
	SCHAAL	150	
	BLAD	223	
Schreuder Ruitenbeek Installatiebeheer		TEKENINGNUMMER: 12 605	
Afd. ELEKTROTECHNIEK Vanslootweg 46 3812 PZ Amersfoort Tel:033-4610344			