

slangen+koenis
architecten



02.4

Ontwerpboek



slangen+koenis
architecten

opdrachtgever
Gemeente Noordwijk

project
De Schelft

fase
D0

datum
17 mei 2024

projectnummer
2021021

inhoudsopgave.


landschap en situatie	3
concept vormgeving.....	8
materialisatie exterieur.....	9
gevels	10
impressies.	11
plattegronden	15
doorsneden	19
materialisatie interieur.....	20



01. klinkers weg



06. gras

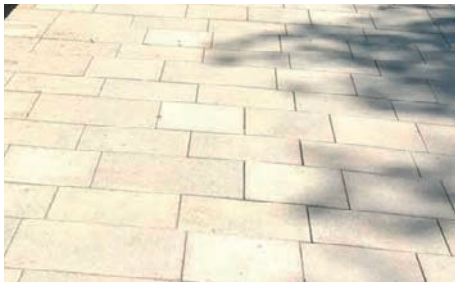

02. betontegels plein




03. klinkers plein en pad



07. bloemen



04. grasbeton tegels

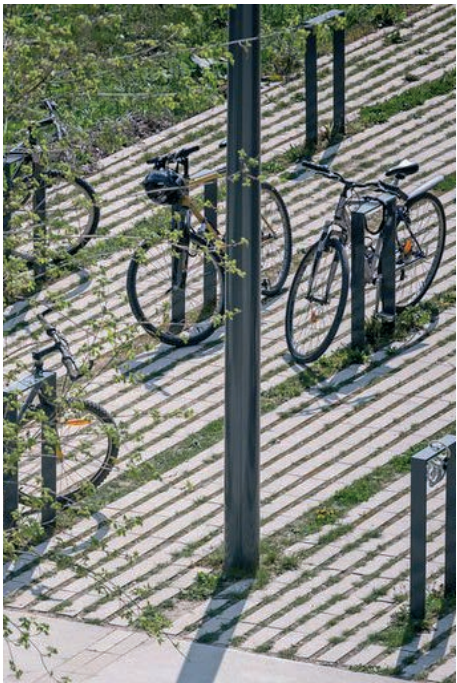

05. fietsparkeren




07. hoge grassen



08. grasbeton pad

DO ontwerp.

landschap en situatie

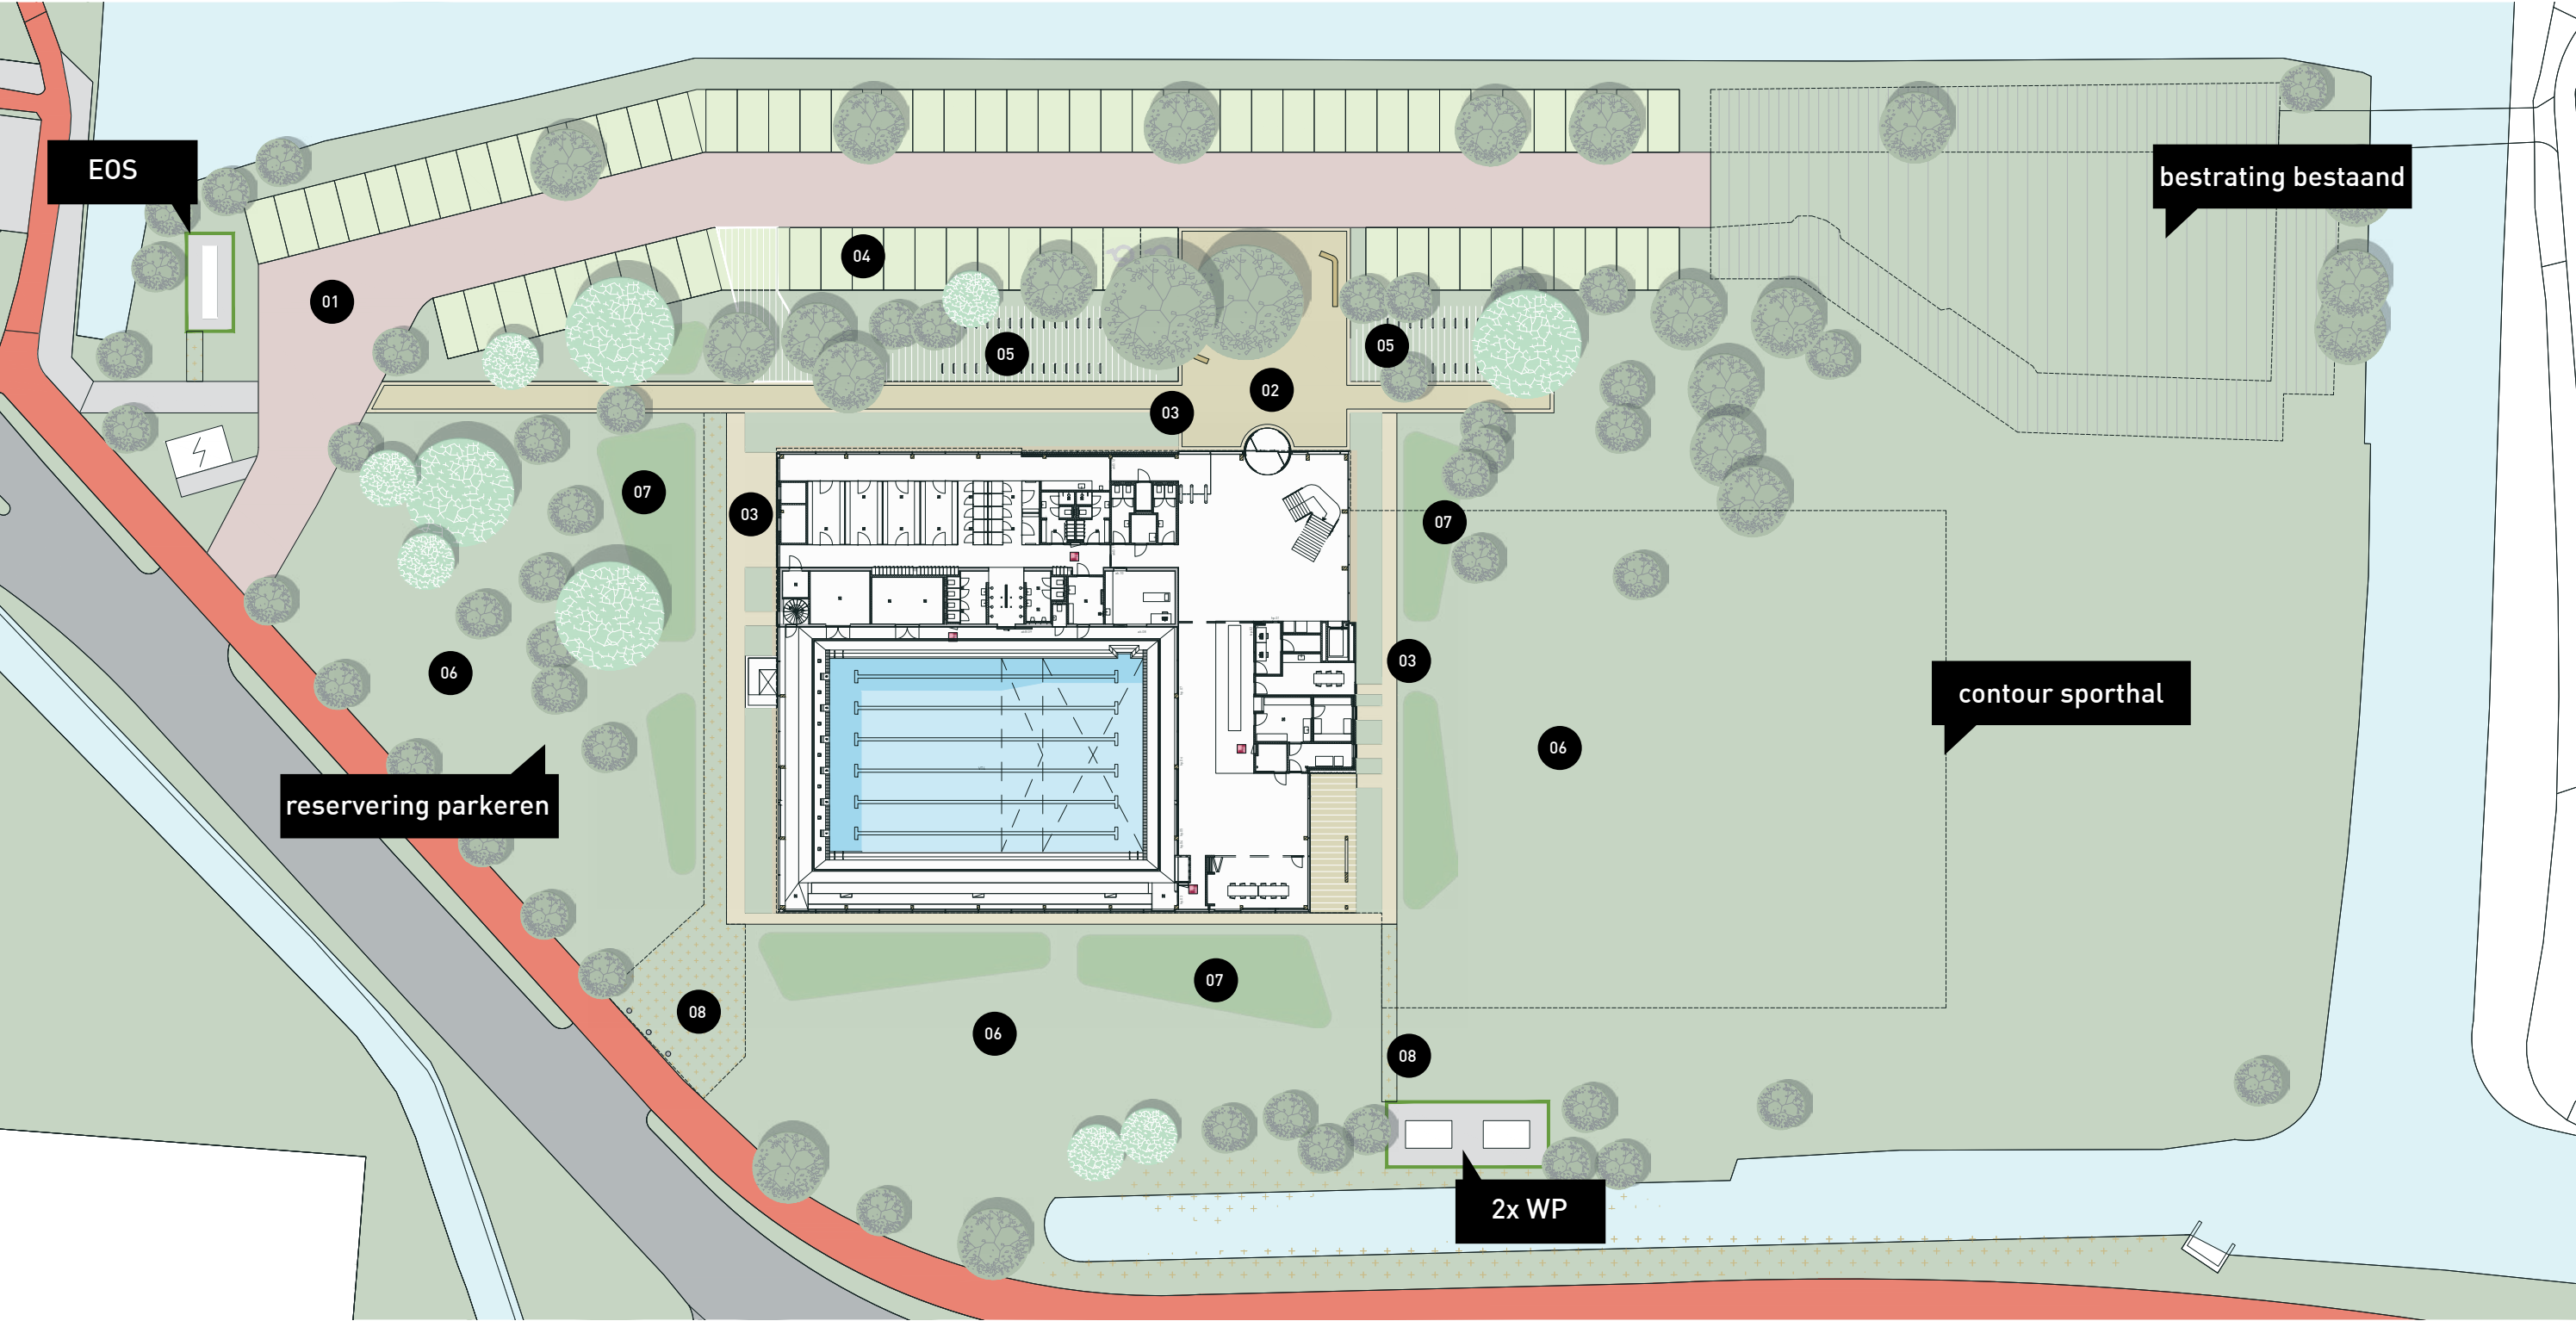

- weg asfalt
- fietspad
- tegels 30x30 grijs


- groen algemeen
- groen bloem/gras mix
- grasbeton tegels

- klinkers weg
- tegels pad/plein (30x60) zandkleur
- klinkers pad/plein zandkleur

- grasbeton parkeervakken solidrain S1
- grasbeton fietsstalling solidrain S1


- boom bestaand
- boom nieuw

- fietsniet
- bestrating detail

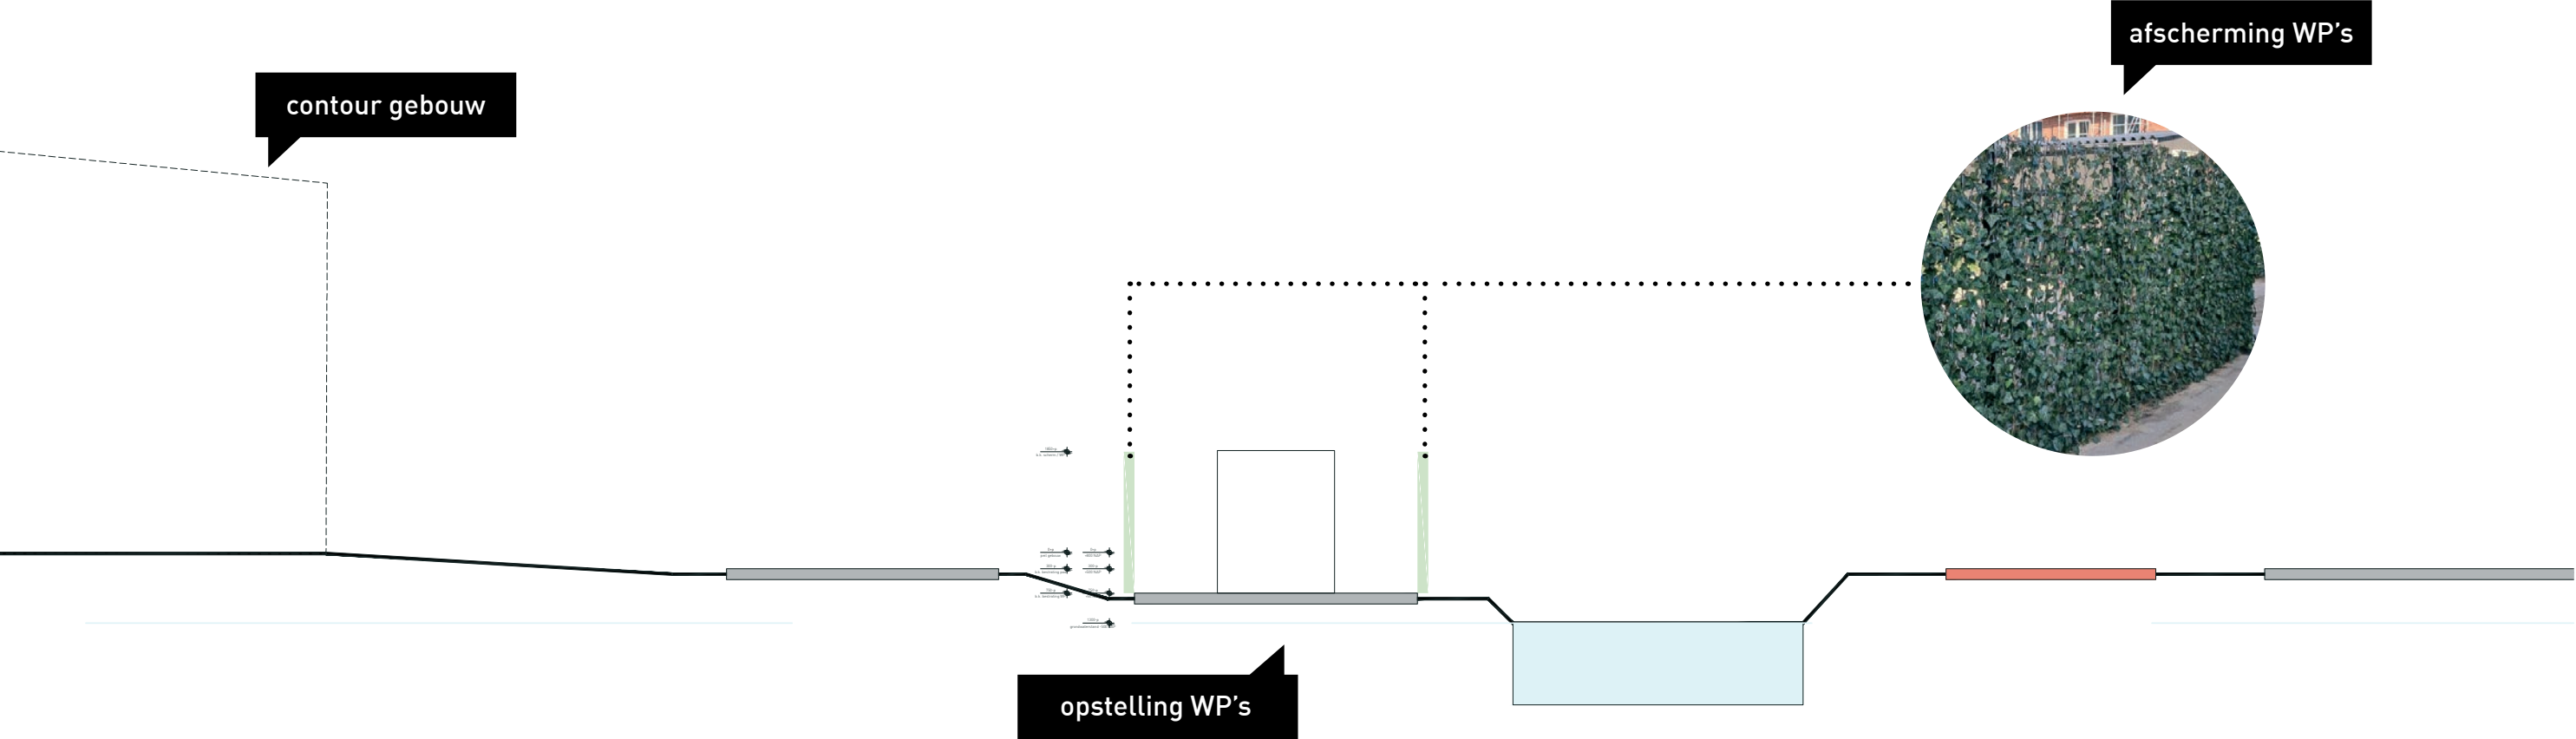


DO ontwerp.

bomenkap bestaande situatie

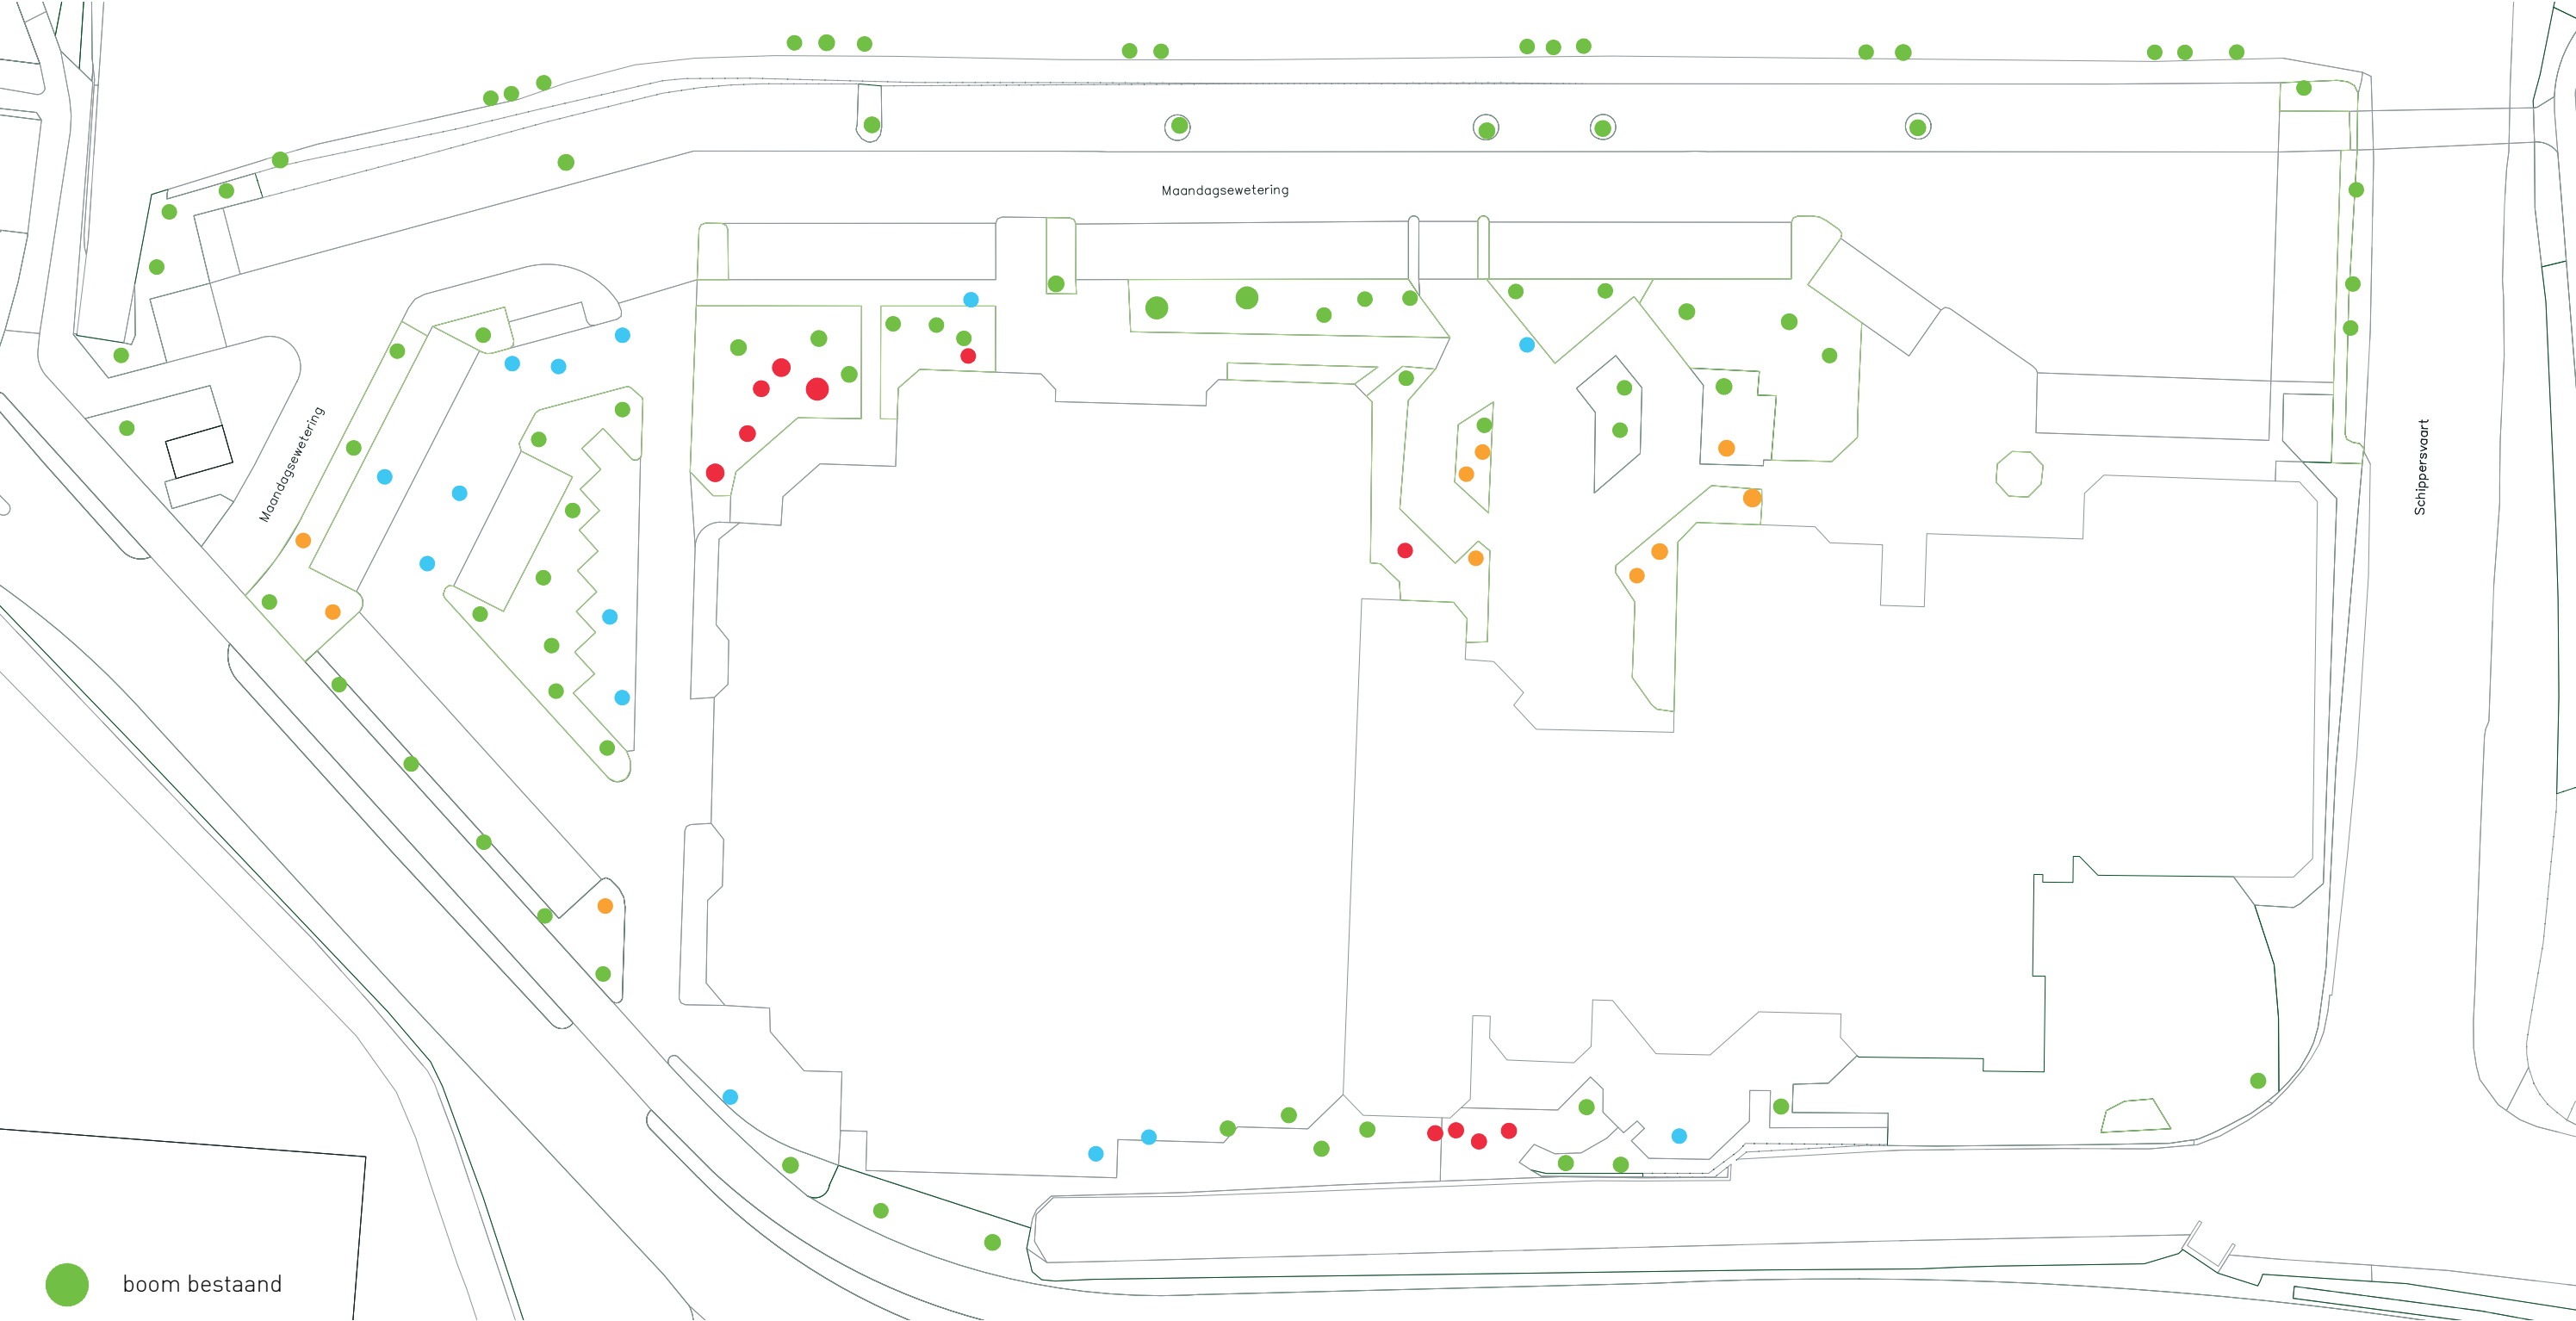

DO ontwerp.

bomenkap nieuwe situatie

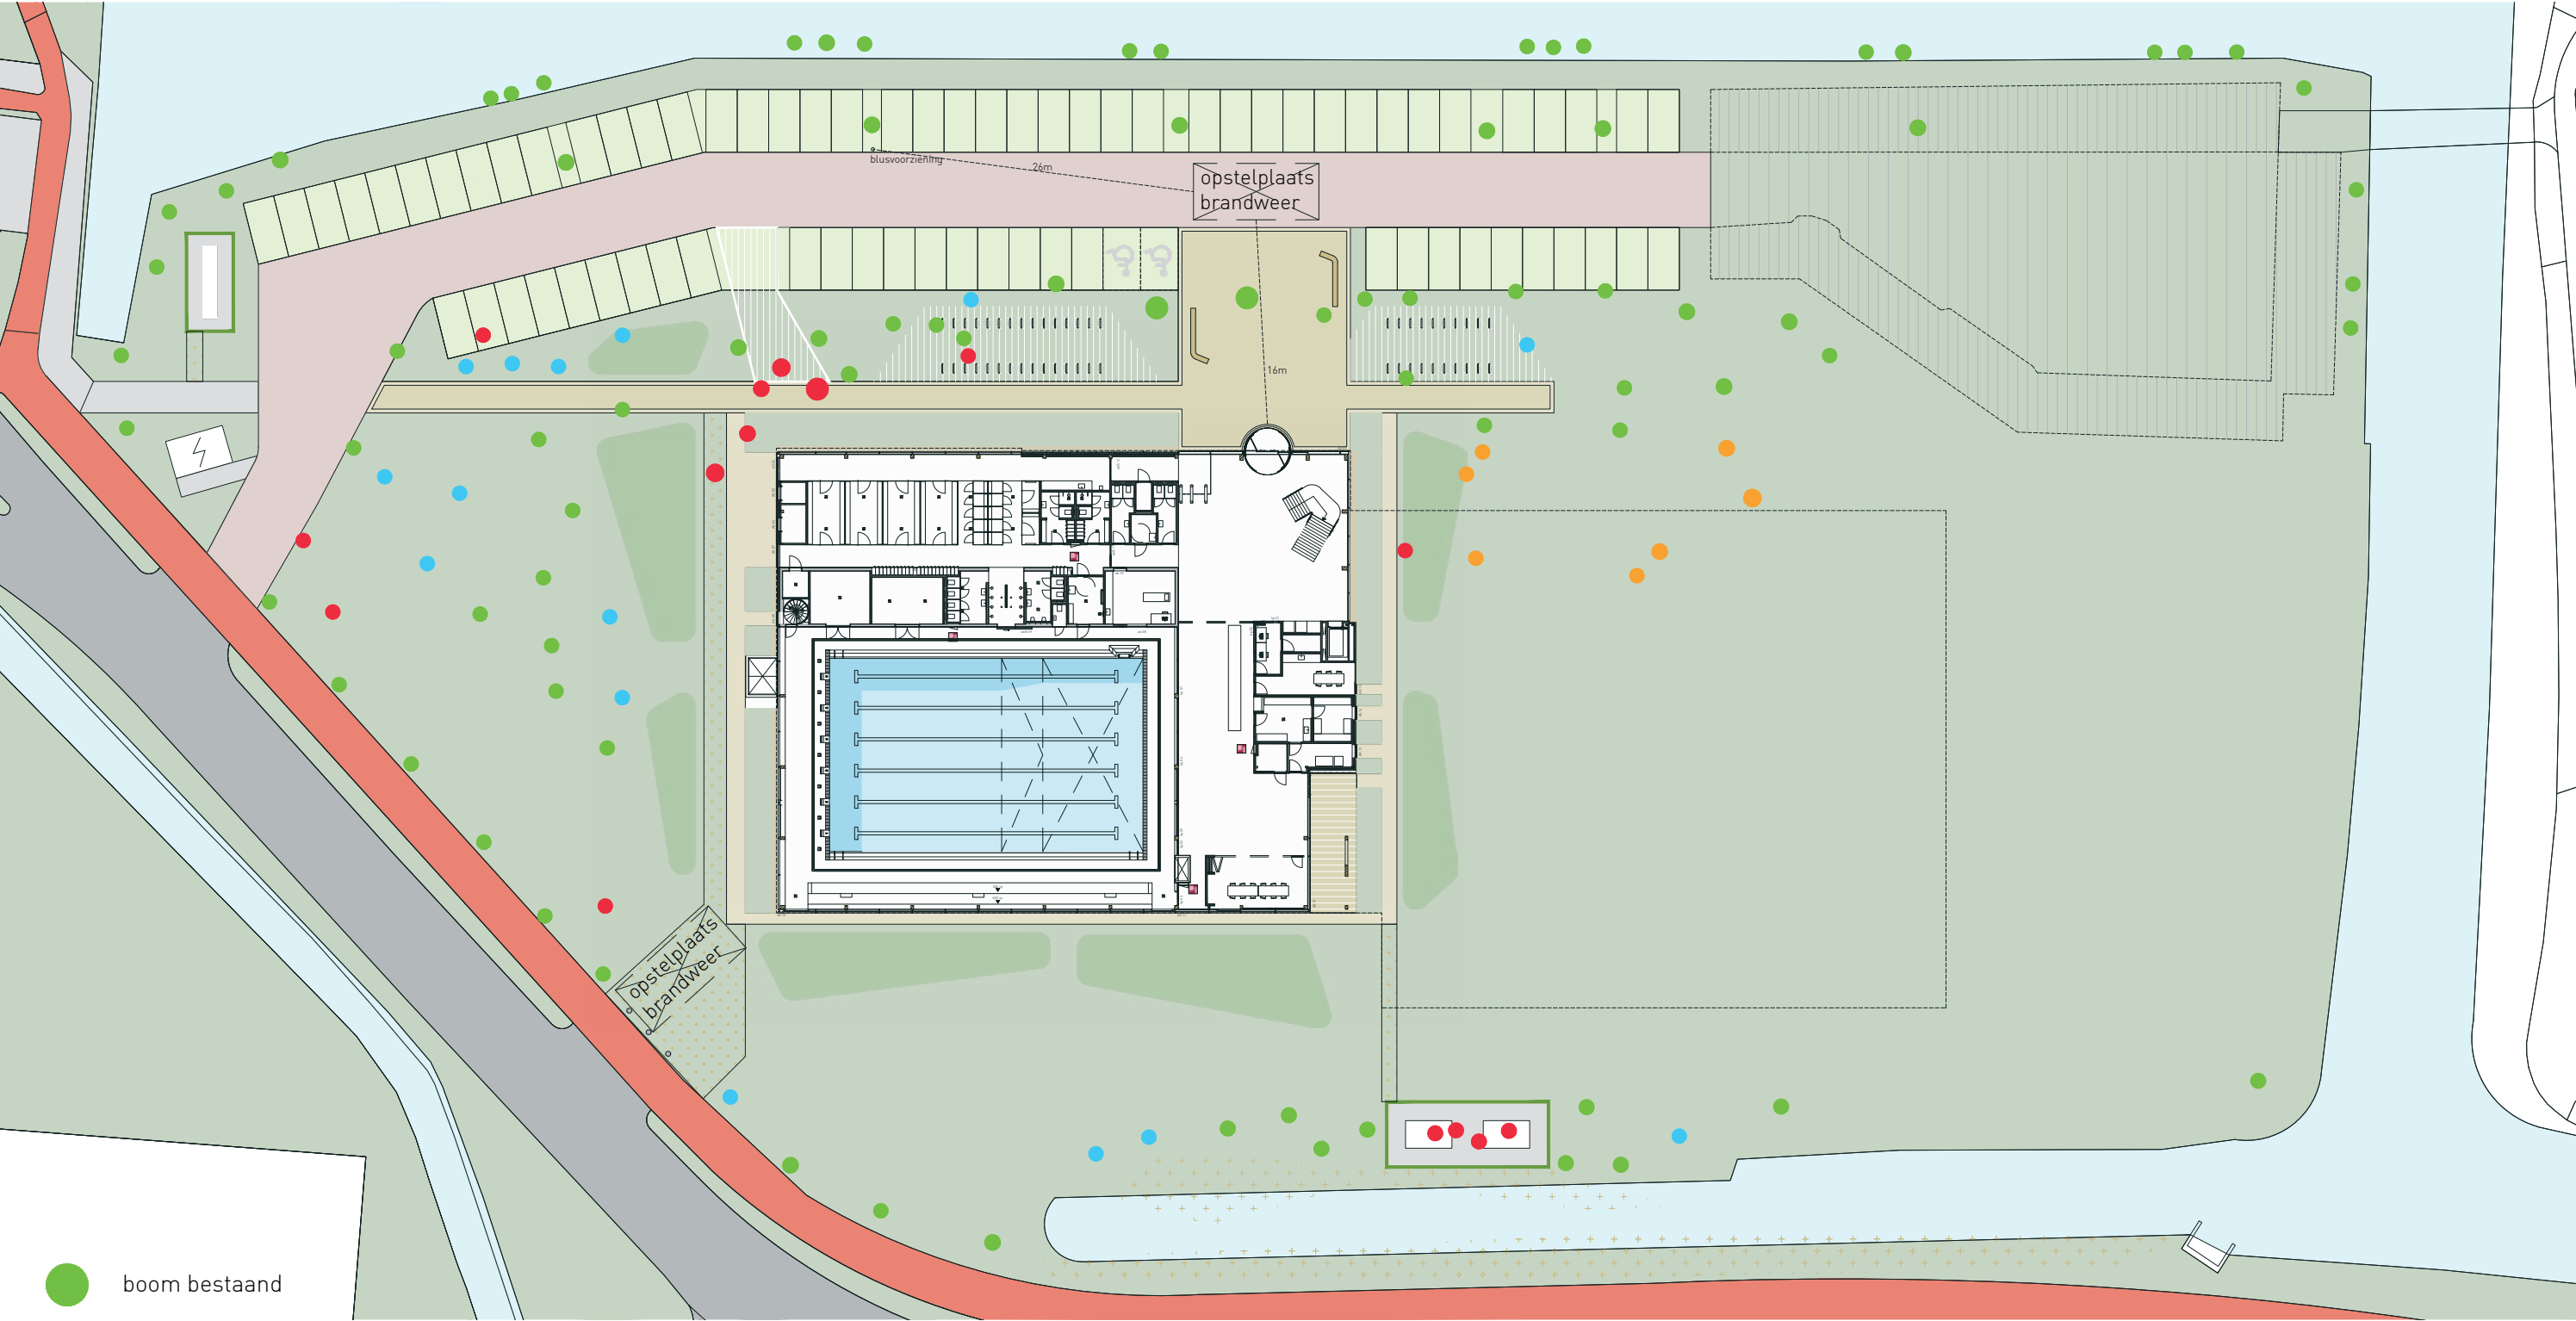

DO ontwerp.

concept vormgeving

De agrarische cultuur in en rond Noordwijkerhout vormde voor ons een inspiratiebron voor de opzet van dit complex. Een veelvoorkomend beeld is grootschalige complexen in de loop van der jaren zijn uitgegroeid tot een collectief van gebouwdelen.

Met deze benadering hebben wij de verschillende functies separaat hun vorm en richting gegeven. De daken zijn als een soort kappen vormgegeven en bouwen de volumes naar de randen af. Door deze verschillende massa's tegen elkaar aan te schuiven binnen een orthogonale totaal vorm, ontstaat er een gebouw dat varieert en divers in volume en gevel is.

Om deze richtingen verder te benadrukken is er een combinatie gemaakt van metalen gevel, die visueel overloopt over de randen van het dak, en hout en brons gekleurde beplating. Als kleur hebben we gekozen voor een groen grijze zink-look met een onregelmatige verticale ril erover. Deze rillen kunnen voor de puien langslopen zodat het gevelvlak in compositie ongevoelig is voor de ruimtebehoefte erachter (mede voor flexibiliteit in het verdere proces).

Naast de metalen gevels hebben we grote delen voorzien van hout. Deze houten gevels geven een agrarische uitstraling die tevens diversiteit meekrijgt door hem op verschillende manieren te detailleren. Zo wordt hij gebruikt om beplanting te begeleiden, als lamellen om privacy te genereren, voor grote loodsdeuren, maar ook voor de overstekken.



DO ontwerp.

materialisering exterieur

houten luifel balken



metalen groen gevel met rillen







brons metaalbeplating met profilering



pui lamellen

- 01. CLT hout
- 02. Arcelor Mittal Creneo - kleur Pyrite
- 03. Arcelor Mittal ST / ST250 - kleur Moss

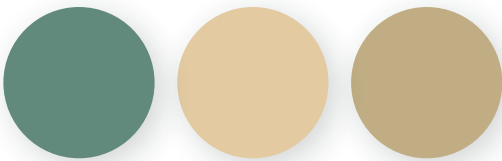

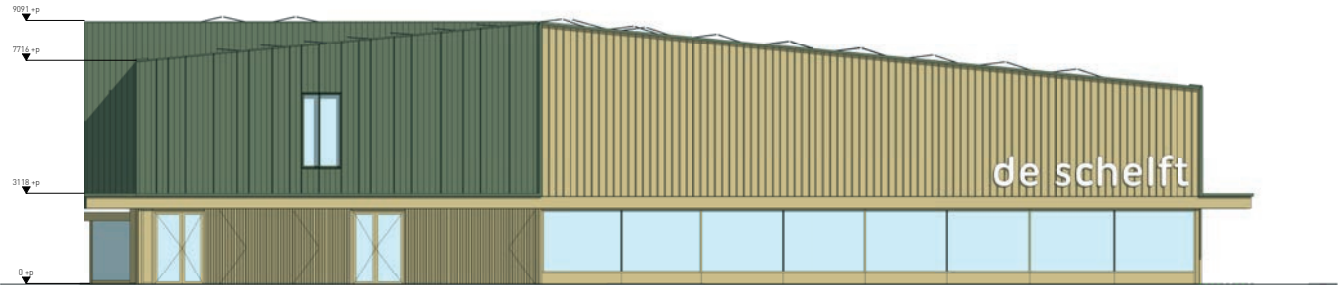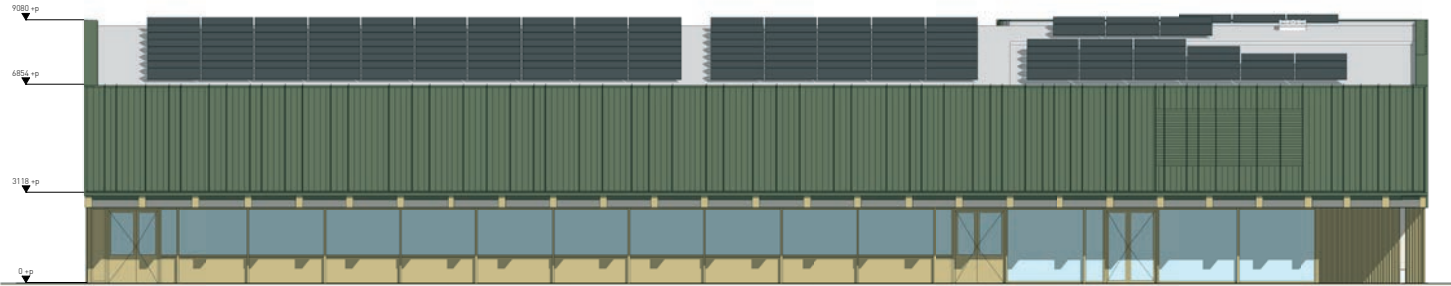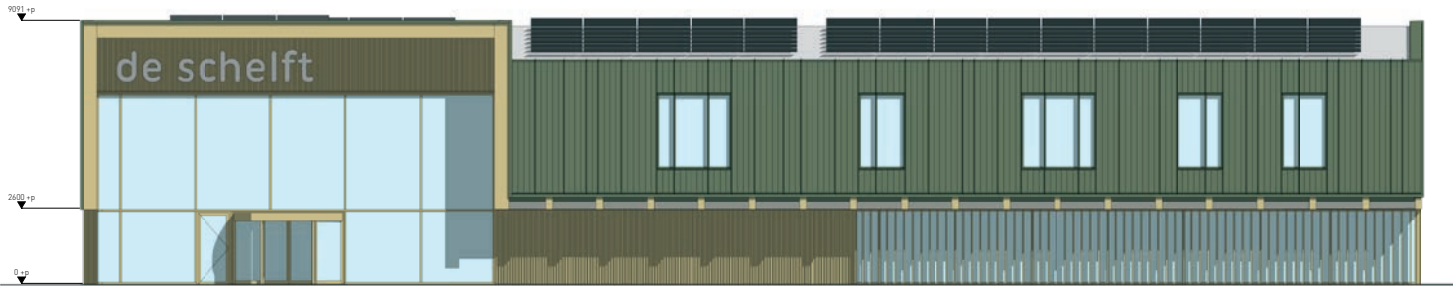



Aanzicht vanaf het noord-oosten




Aanzicht vanaf het noord-westen




Aanzicht vanaf het zuid-oosten





Aanzicht vanaf het zuid-westen


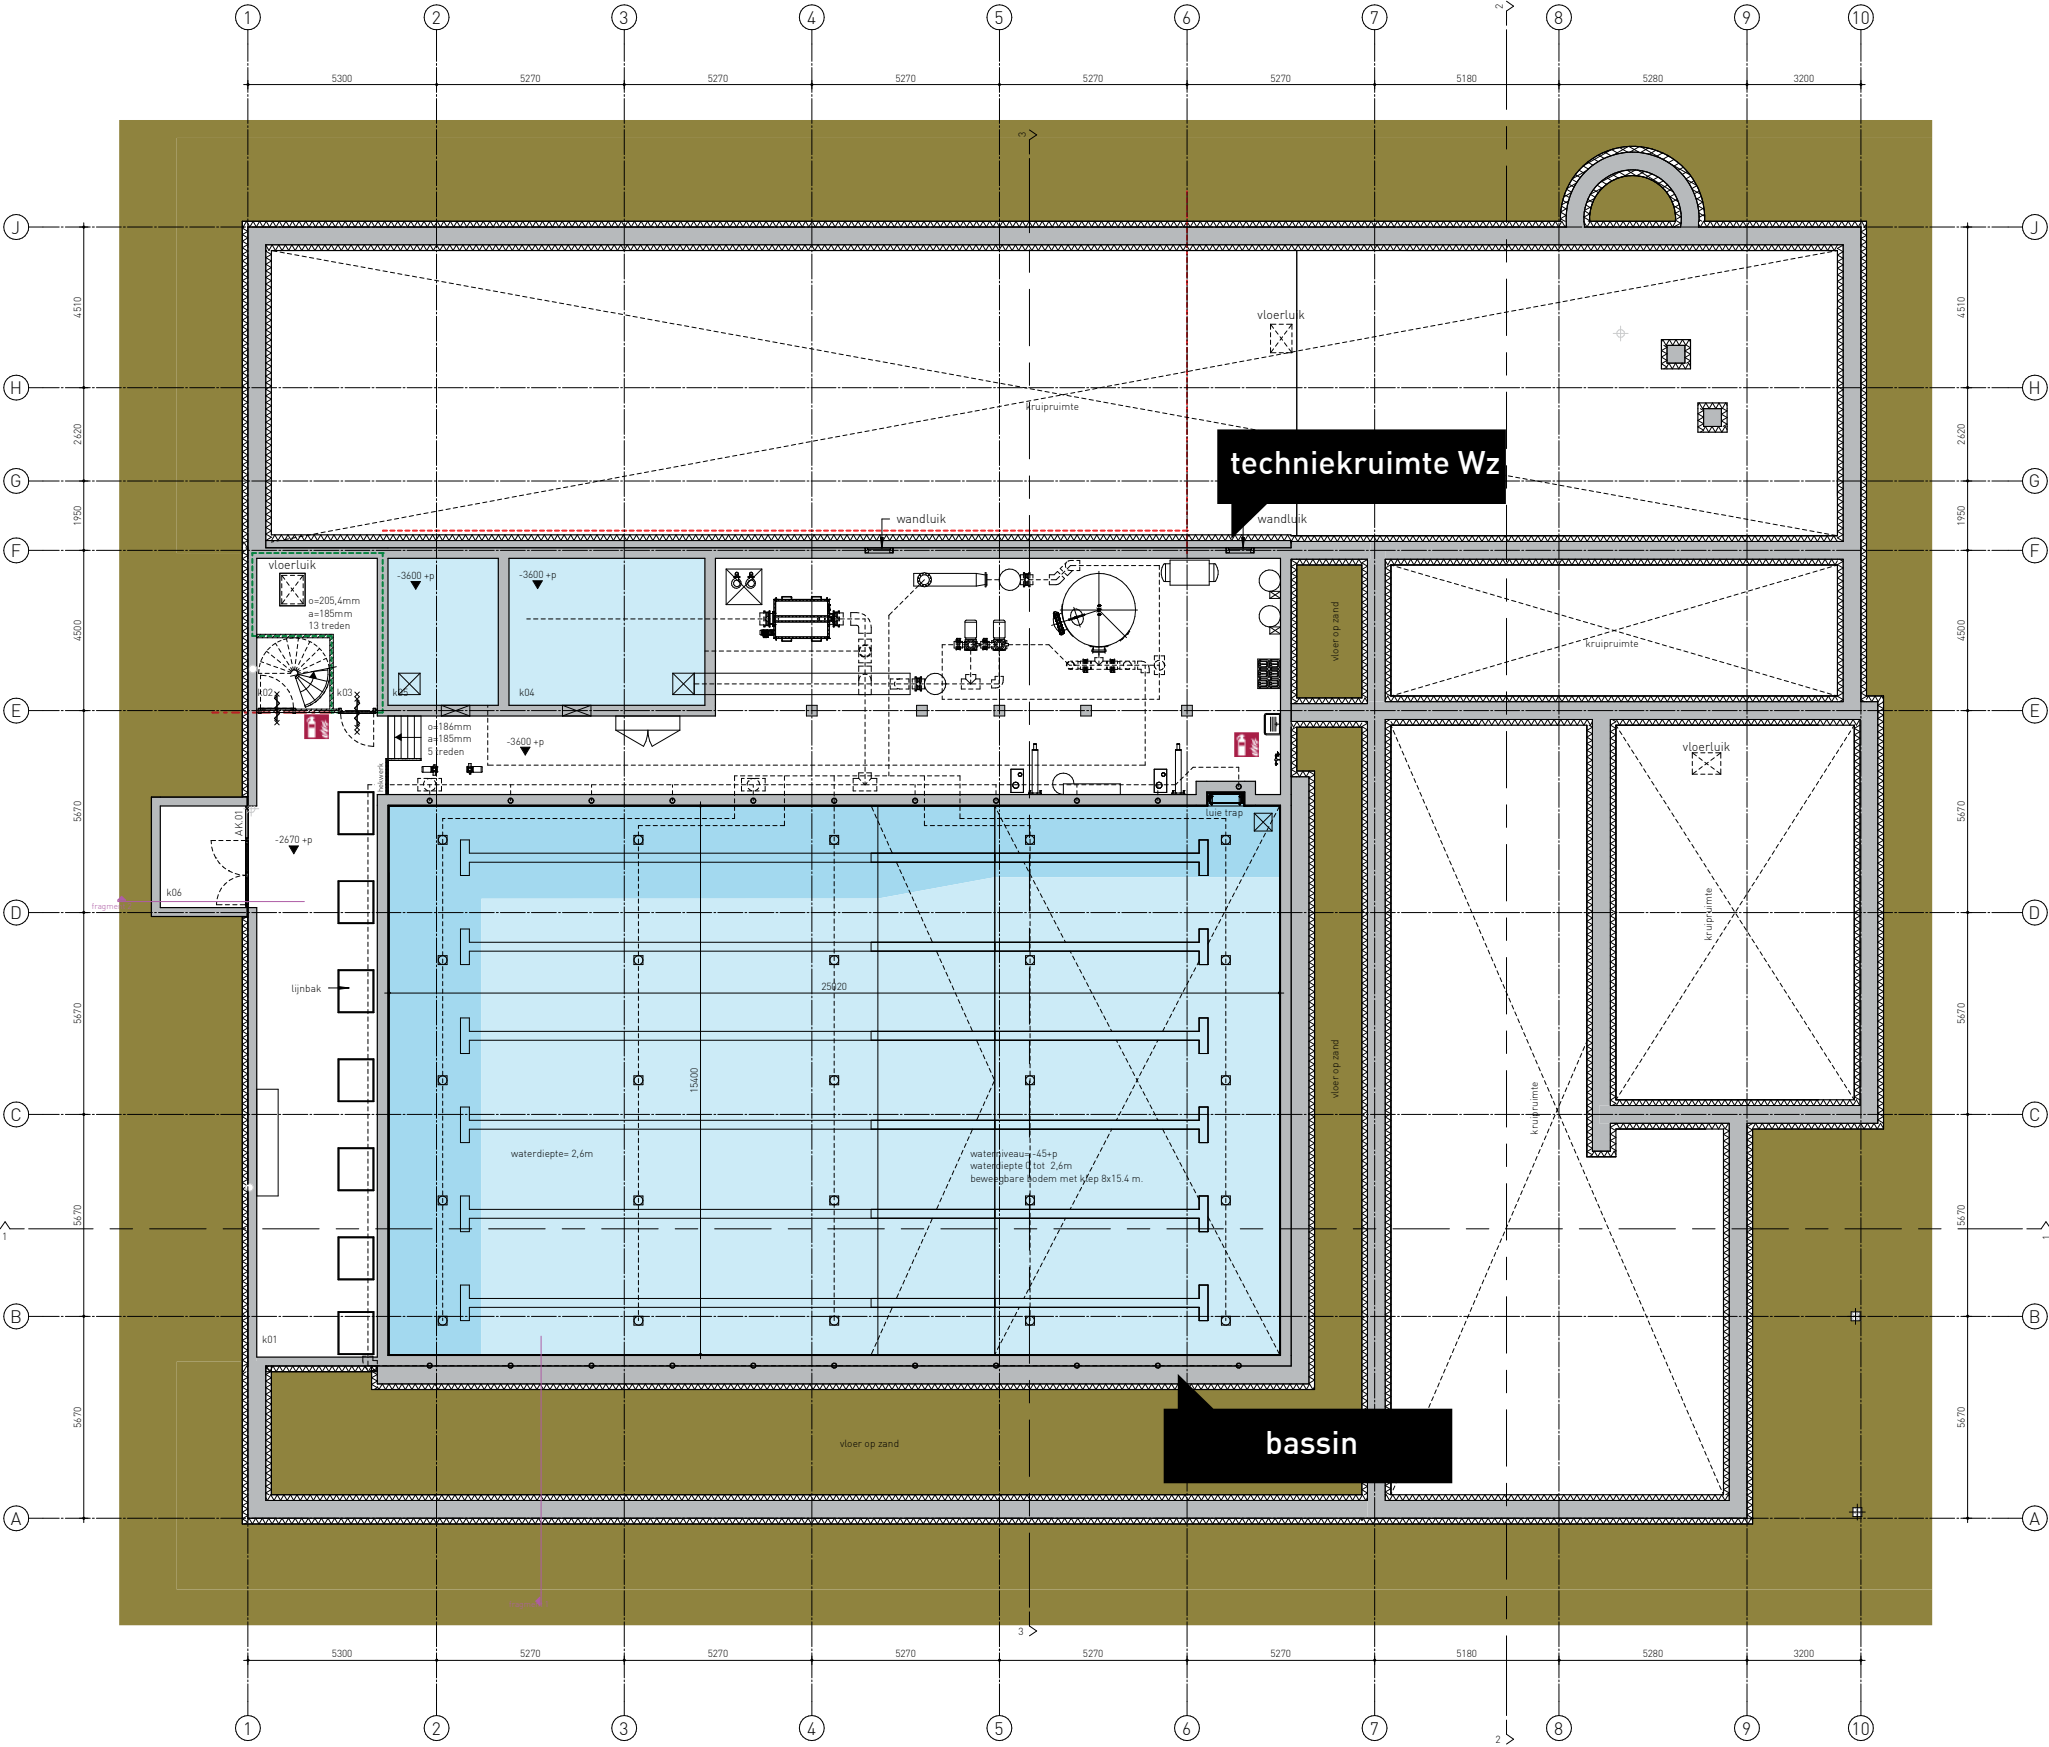


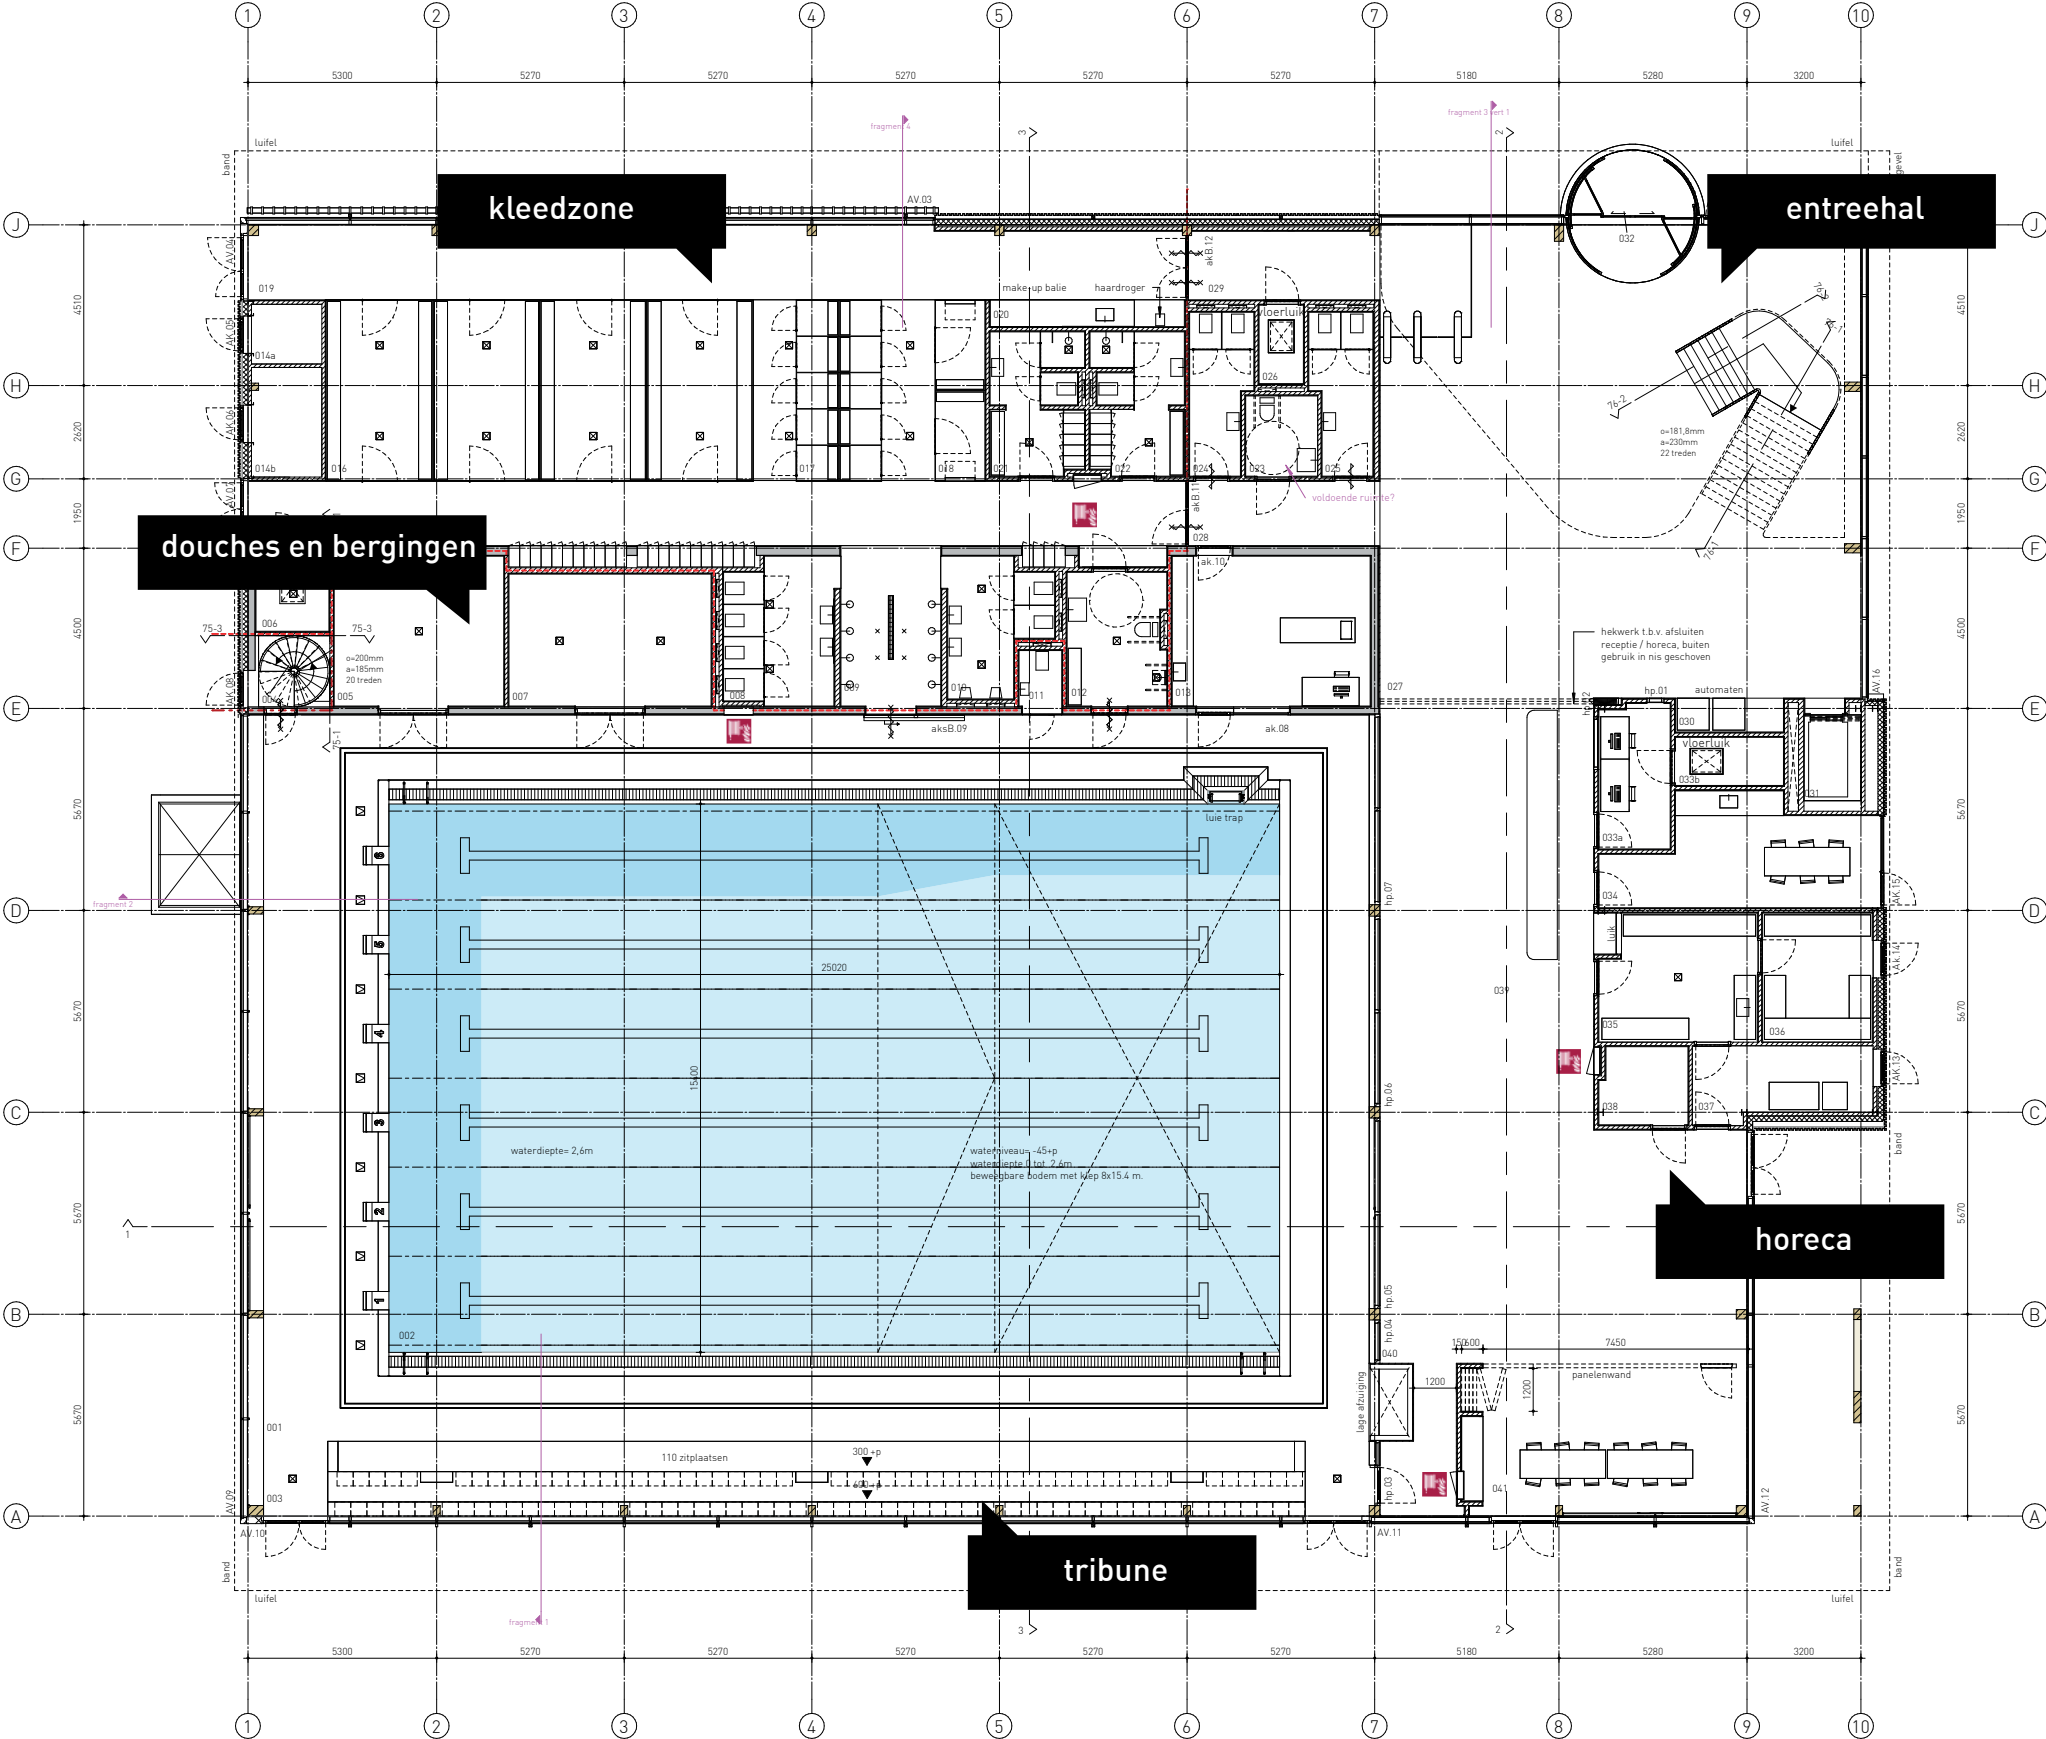

begane grond

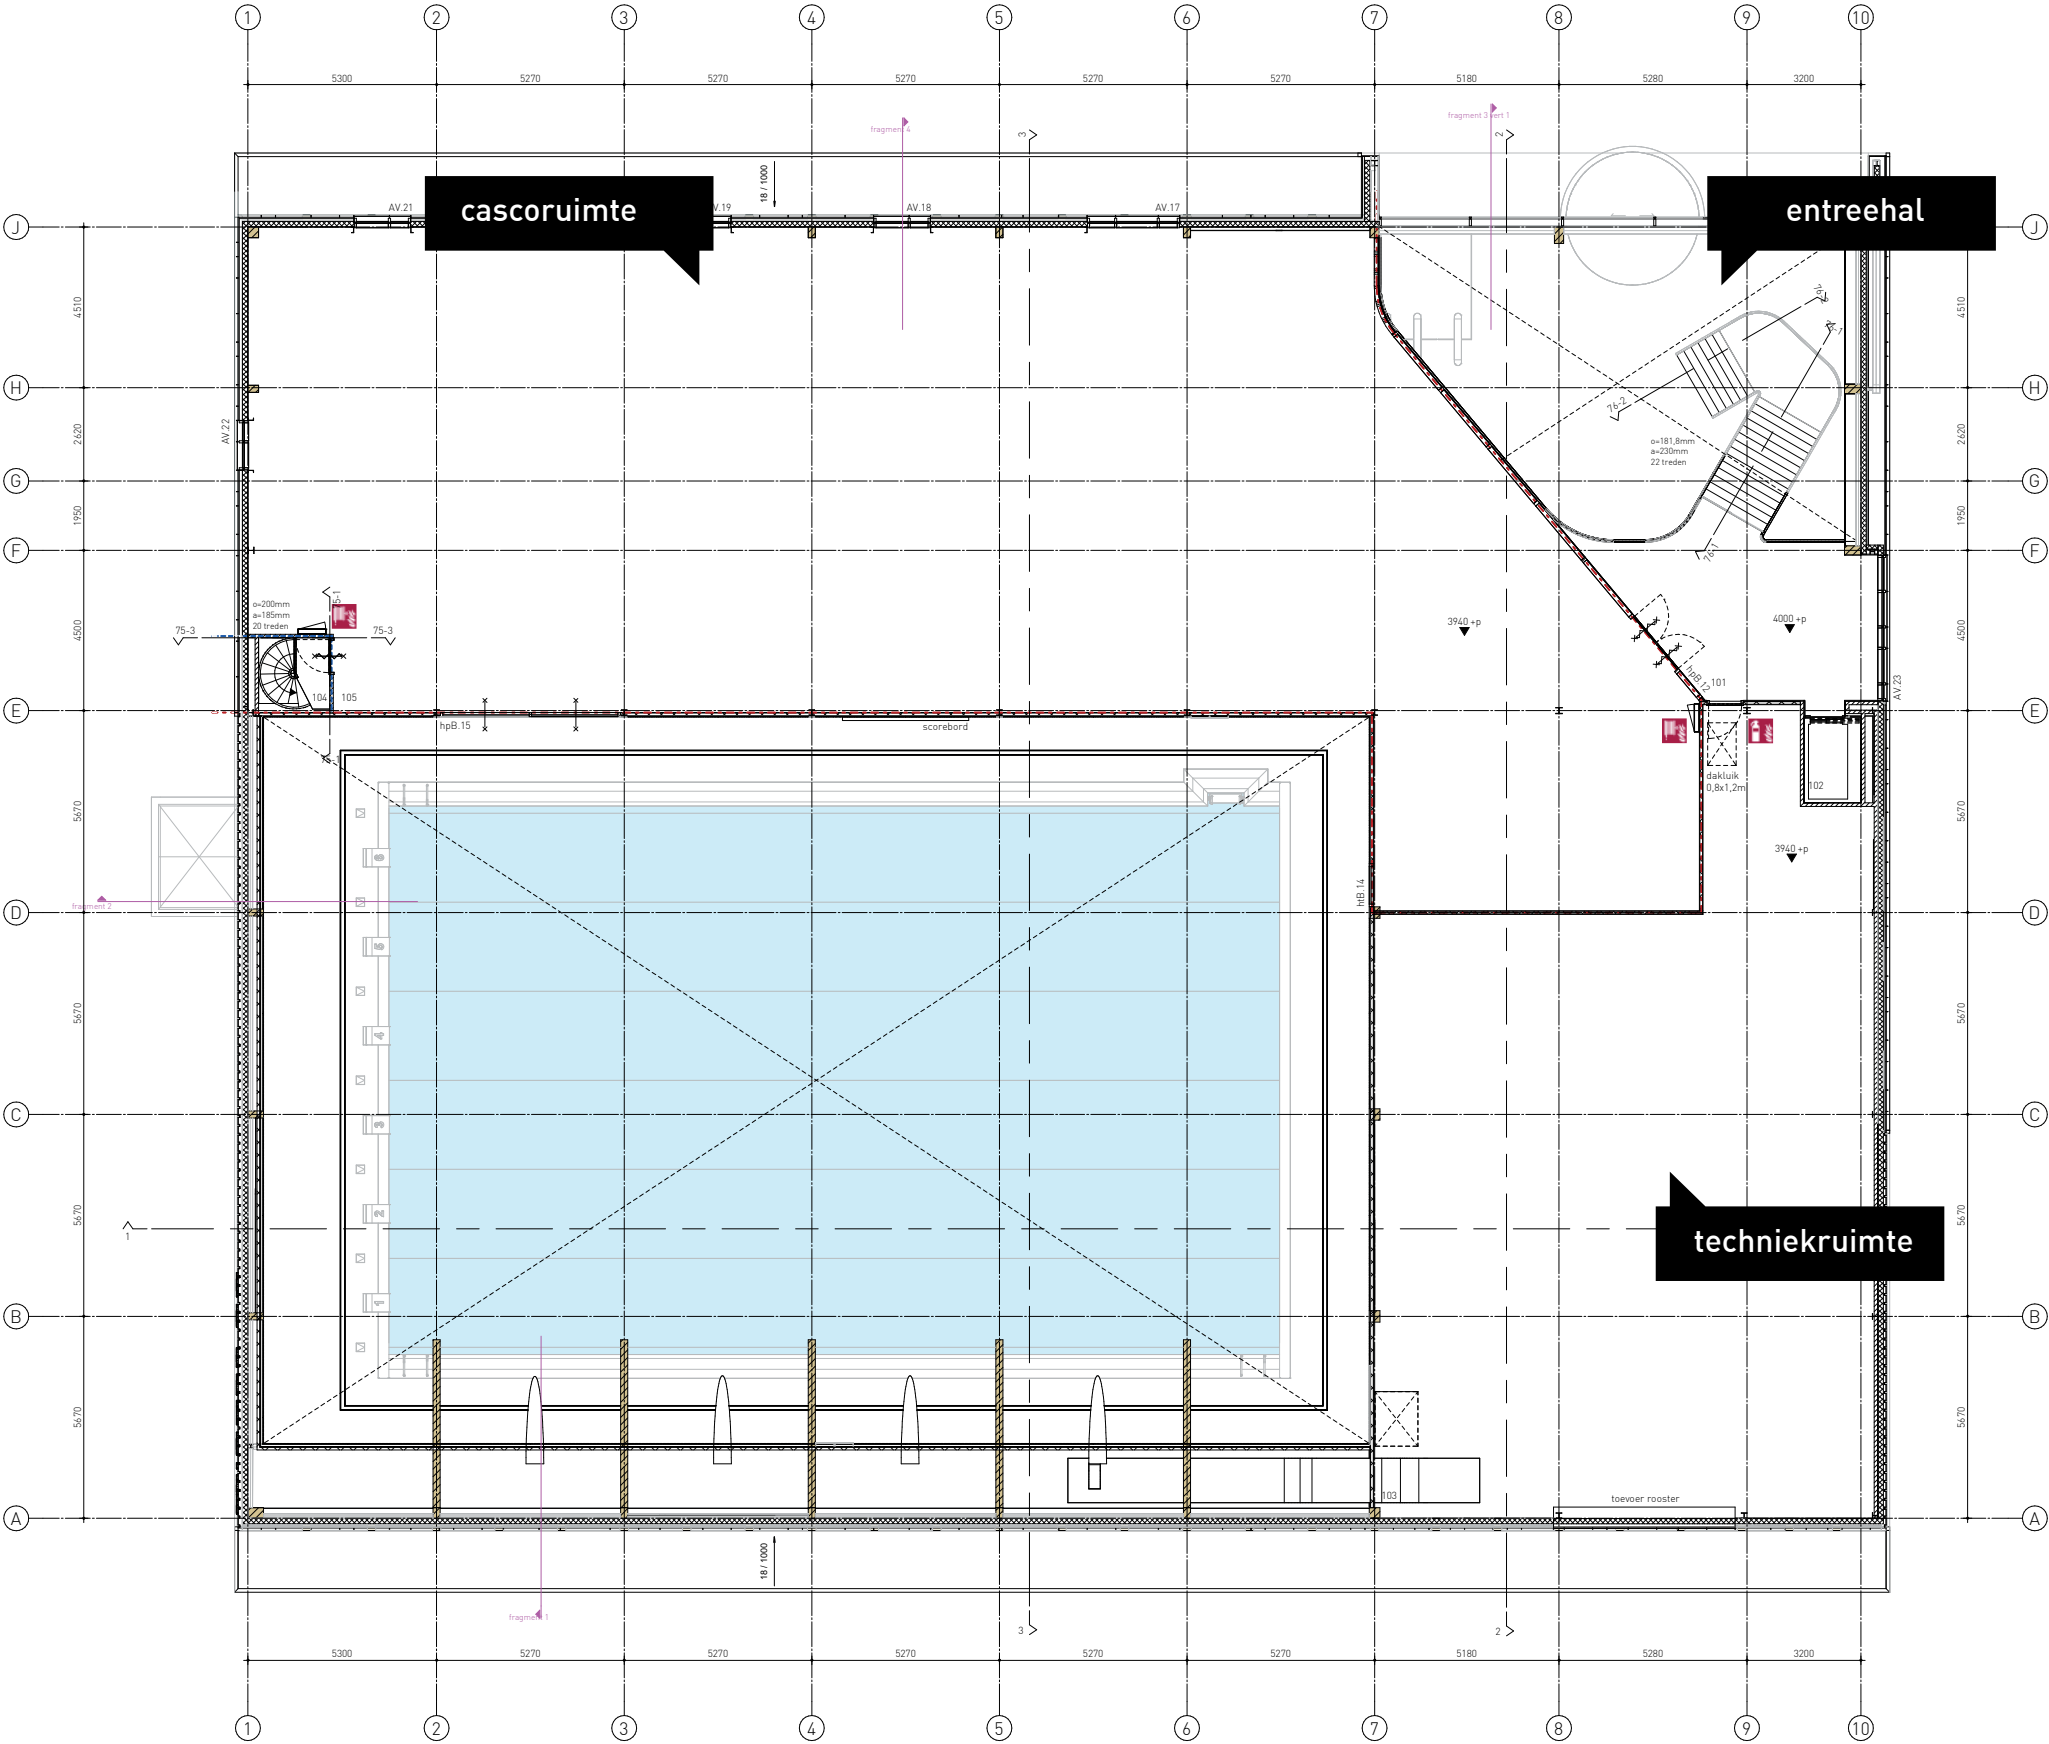

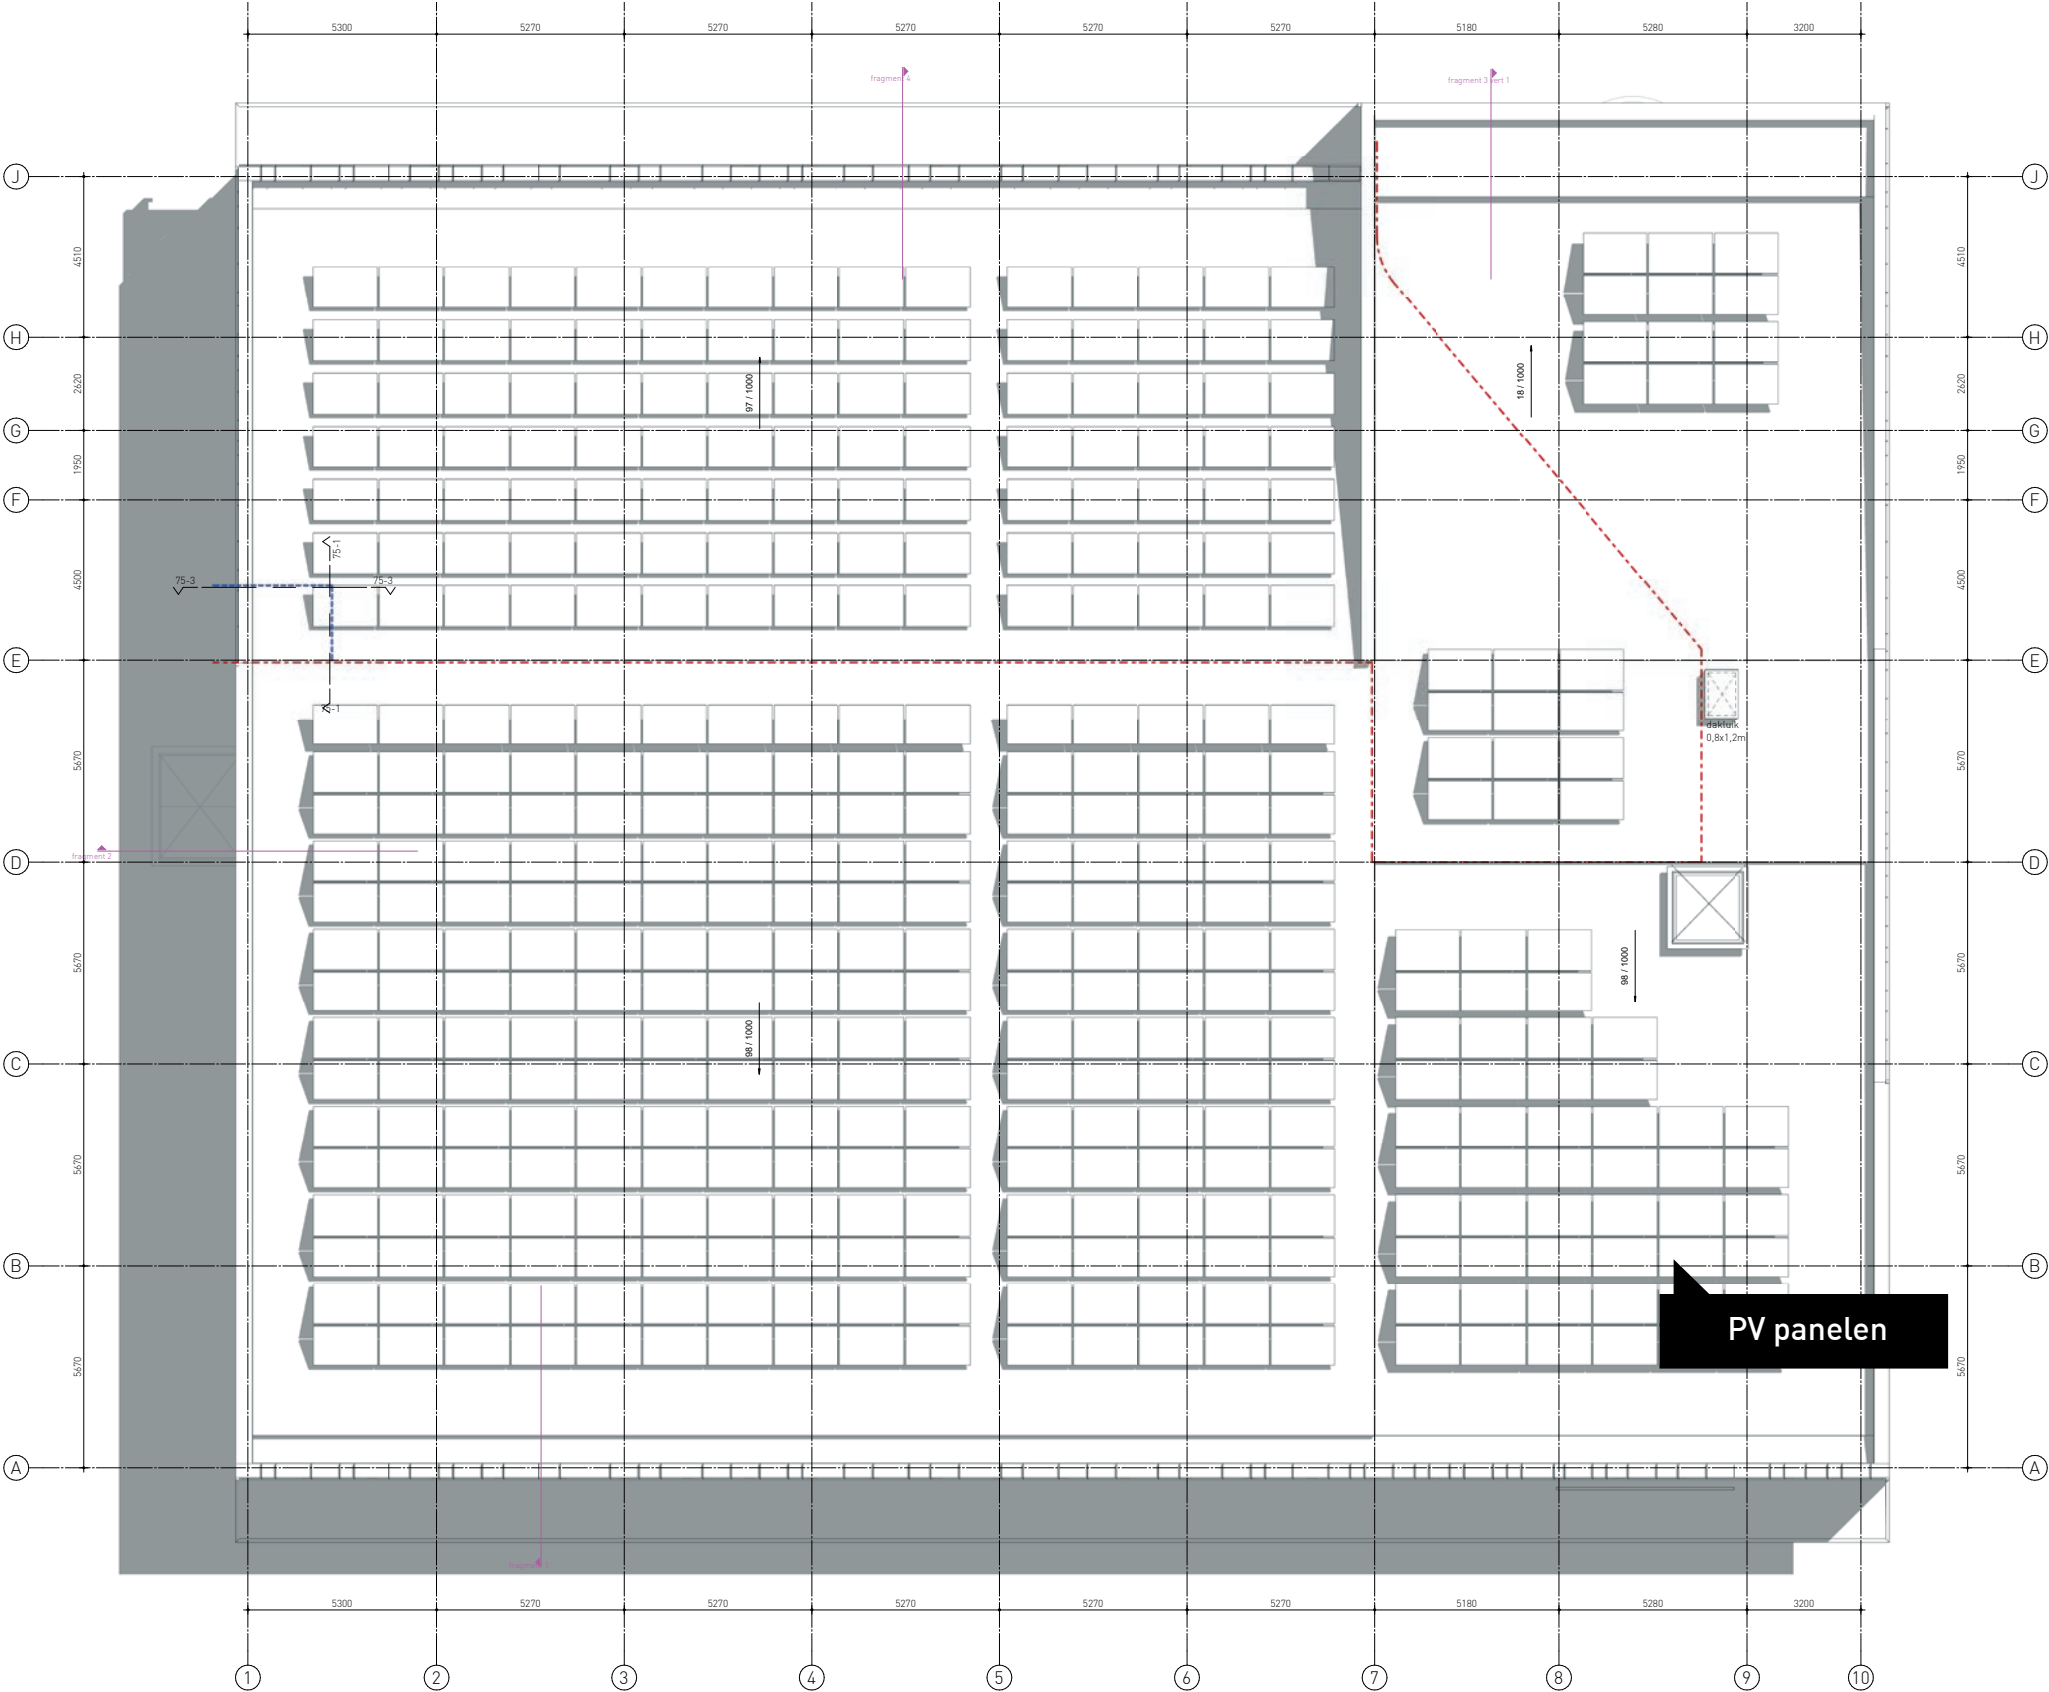

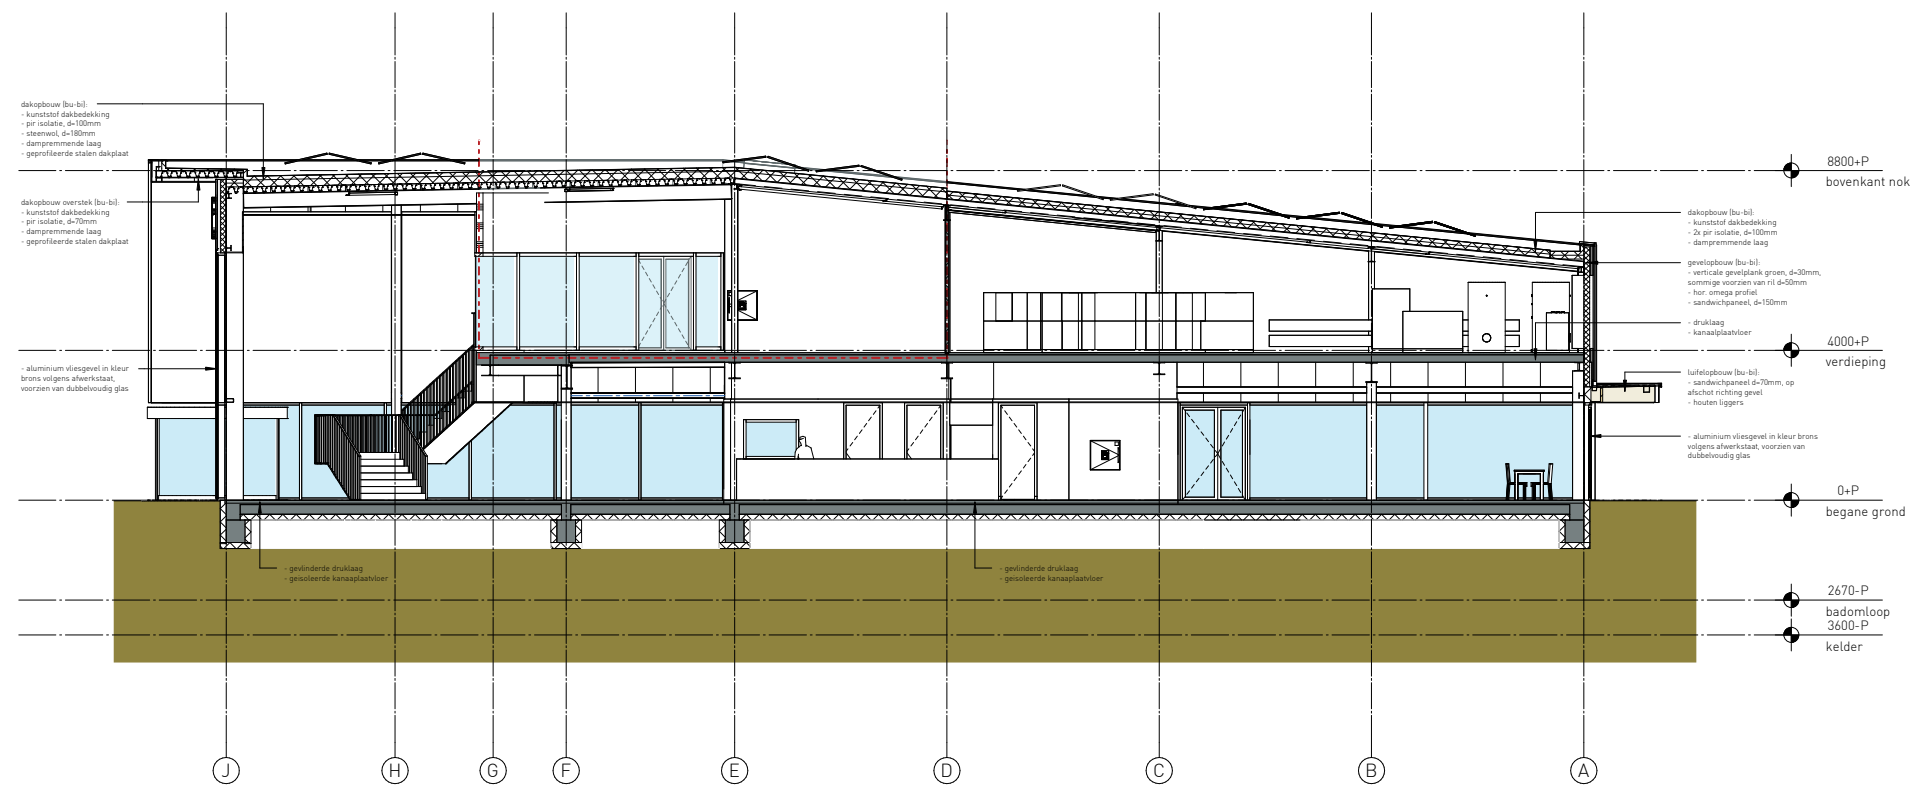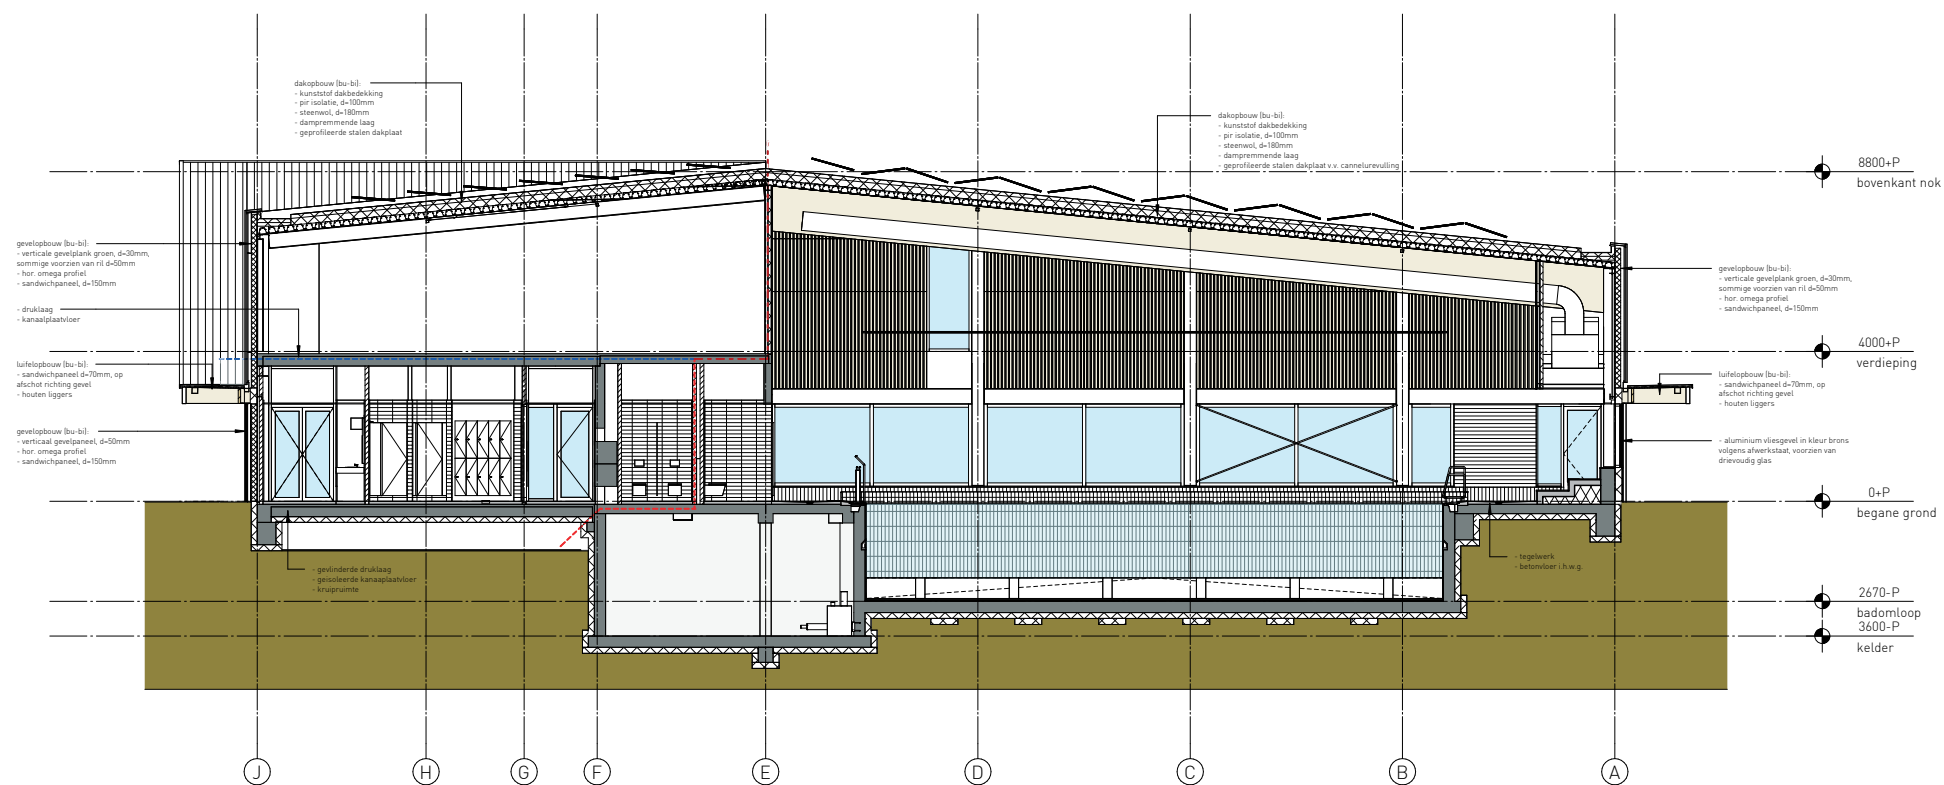

DO ontwerp.

materialen interieur



- 01. CLT hout
- 02. lignotrend plafond en wandafwerking
- 03. houten latten - kleur whitewash (o.b.v. bestaand hout)
- 04. PET-vilt akoestisch beplating
- 05. betonvloer - monoliet
- 06. tegelwerk kleden en tribune - Area Pro Stone (Agrob Buchtal)
- 07. tegelwerk perron - Area Pro Platinum (Agrob Buchtal)
- 08. tegelwerk vloer make-up
- 09. tegelwerk vloer kleden en douches
- 10. tegelwerk wand algemeen
- 11. tegelwerk wand make-up
- 12. tegelwerk wand douches
- 13. coating accent kleuren
- 14. HPL afwerking

DO ontwerp.
materialisering entreehal/horeca

betonvloer met accent vloervlak bij balie



houtenwand afwerking




gelamineerde houtenkolommen



houten plafond



pastel kleur accenten

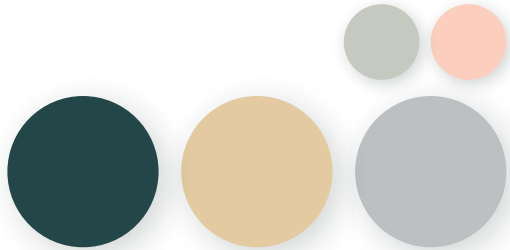



DO ontwerp.

materialisering zwembad


natuurlijk vloertegels met witte wand tegels en houten liggers




PET-vilt akoestische beplating met houten latten boven 3000mm



grijze tegelwerk voor tribune

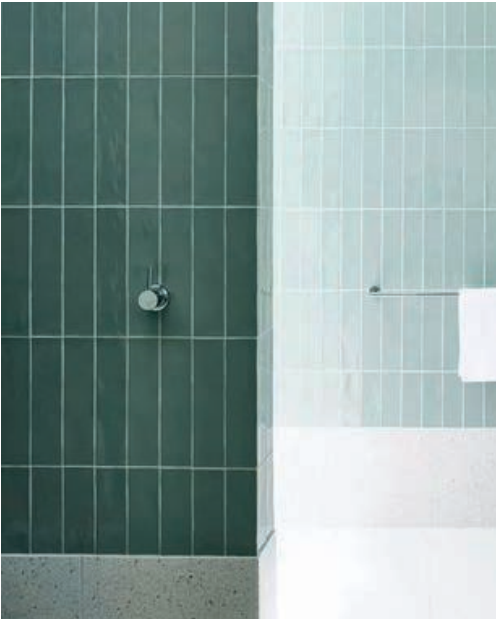

groen accent tegelwerk

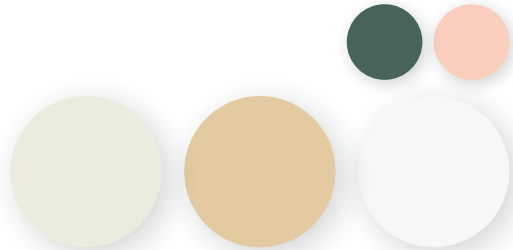

DO ontwerp.
impressie zwemzaal





latten met 2 afmetingen









achterplaat in kleur met whitewash latten



accent kleuren in balie i.c.m. houtenlatten

DO ontwerp.


vaste inrichting

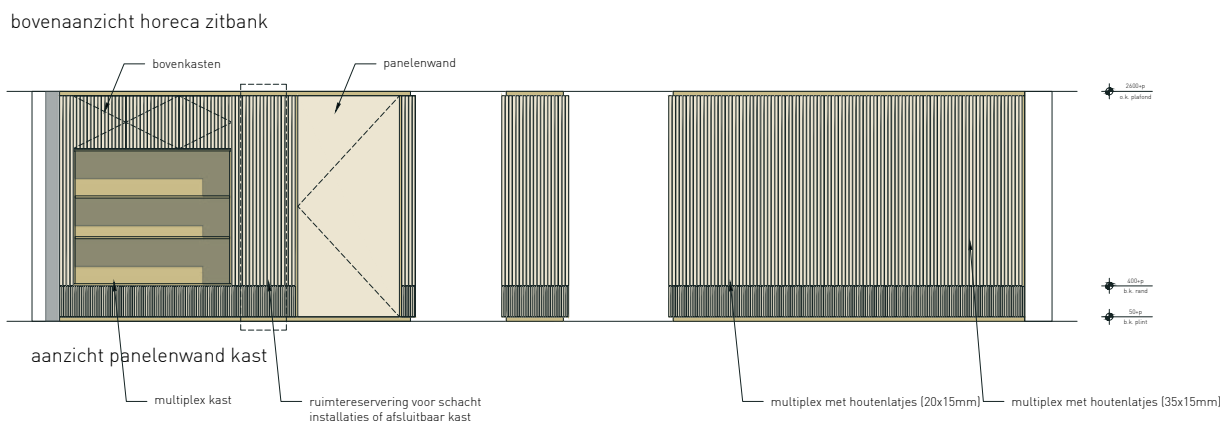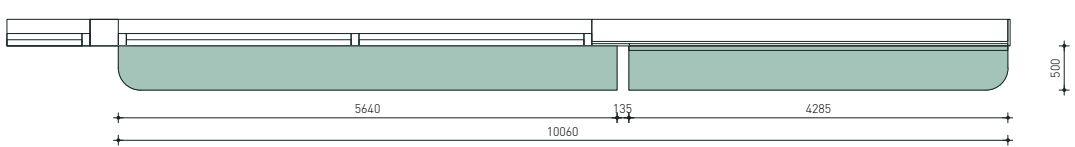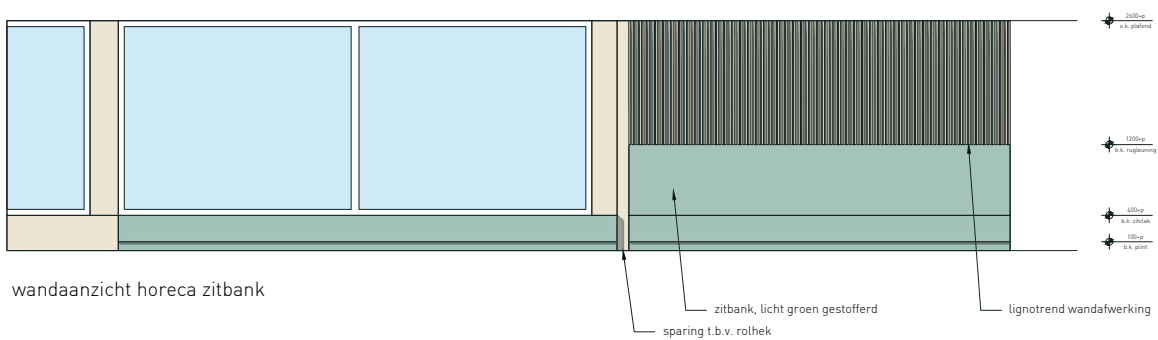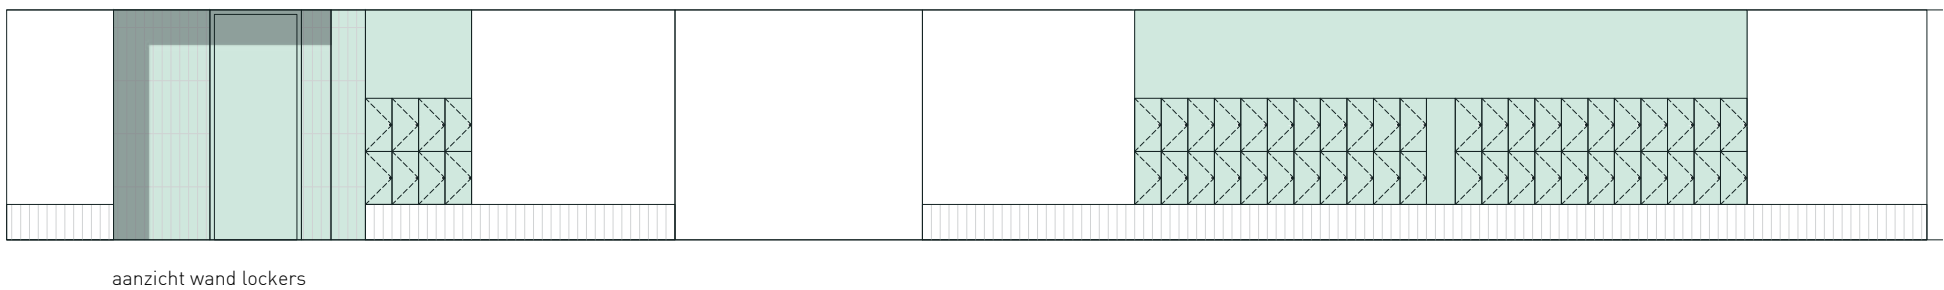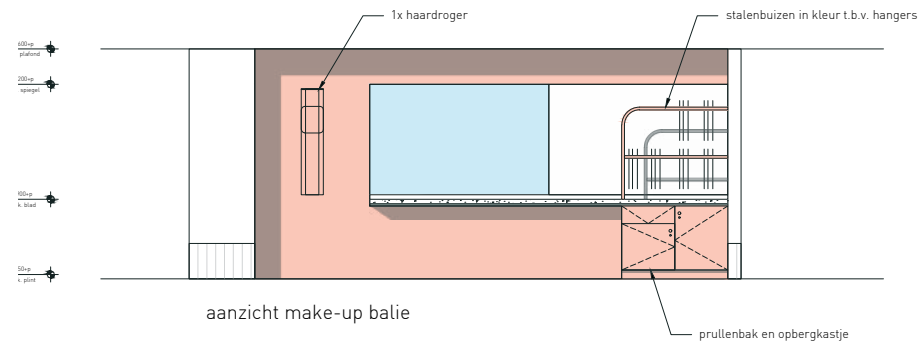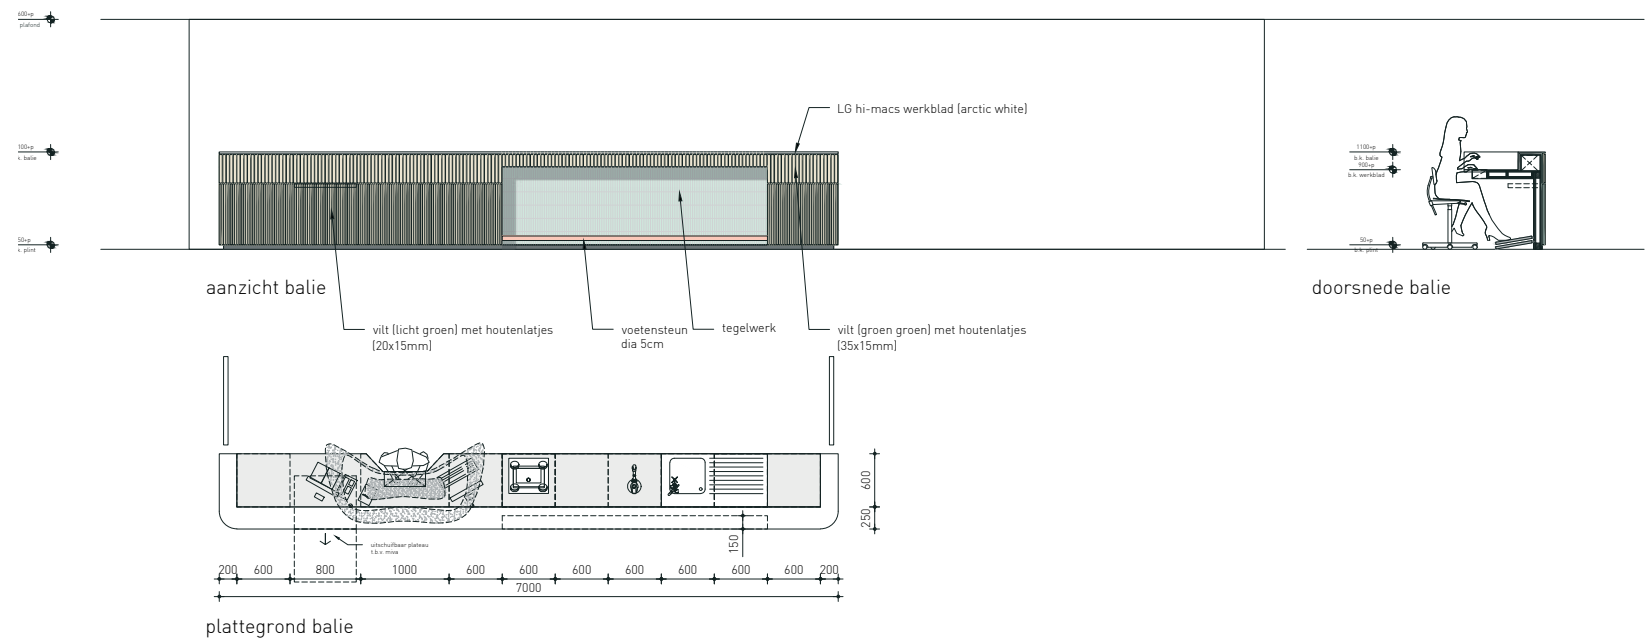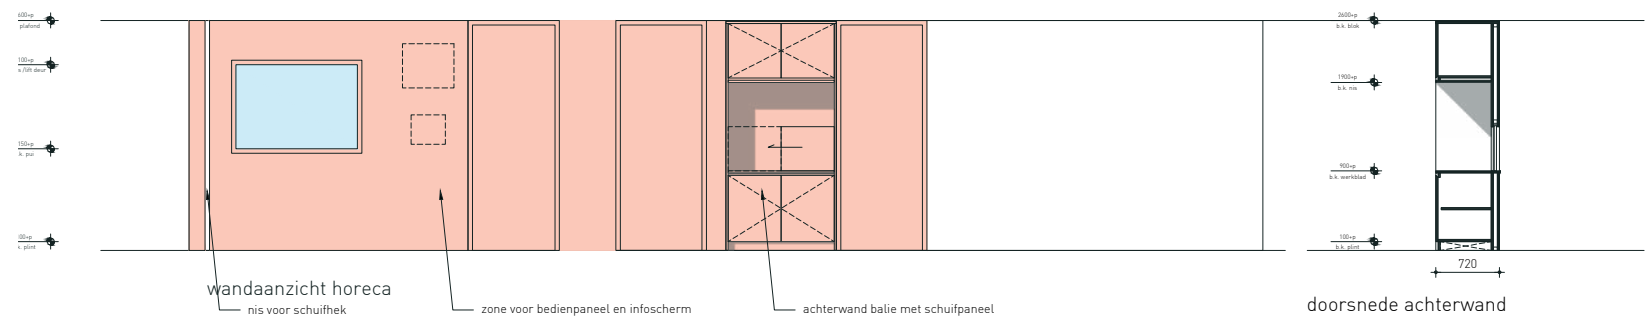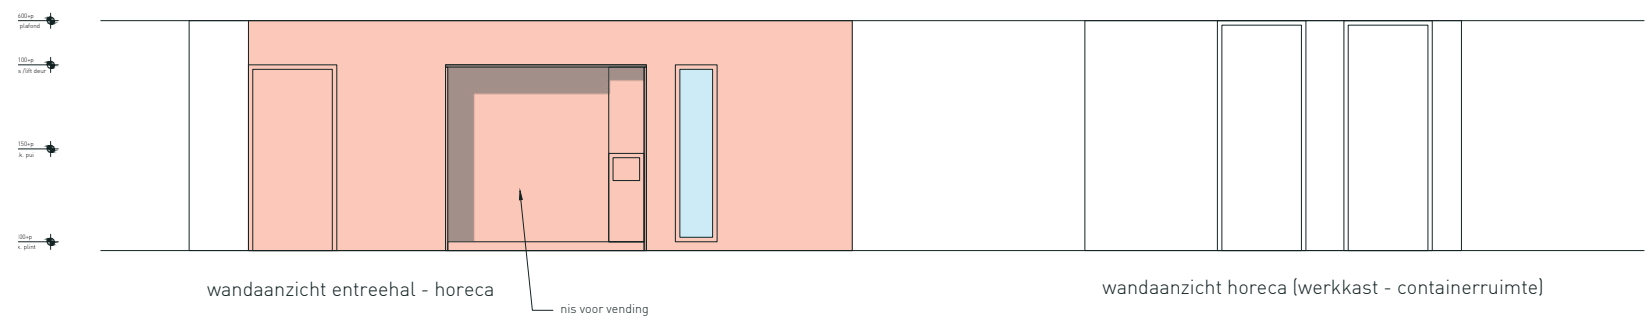





DO ontwerp.
armaturen

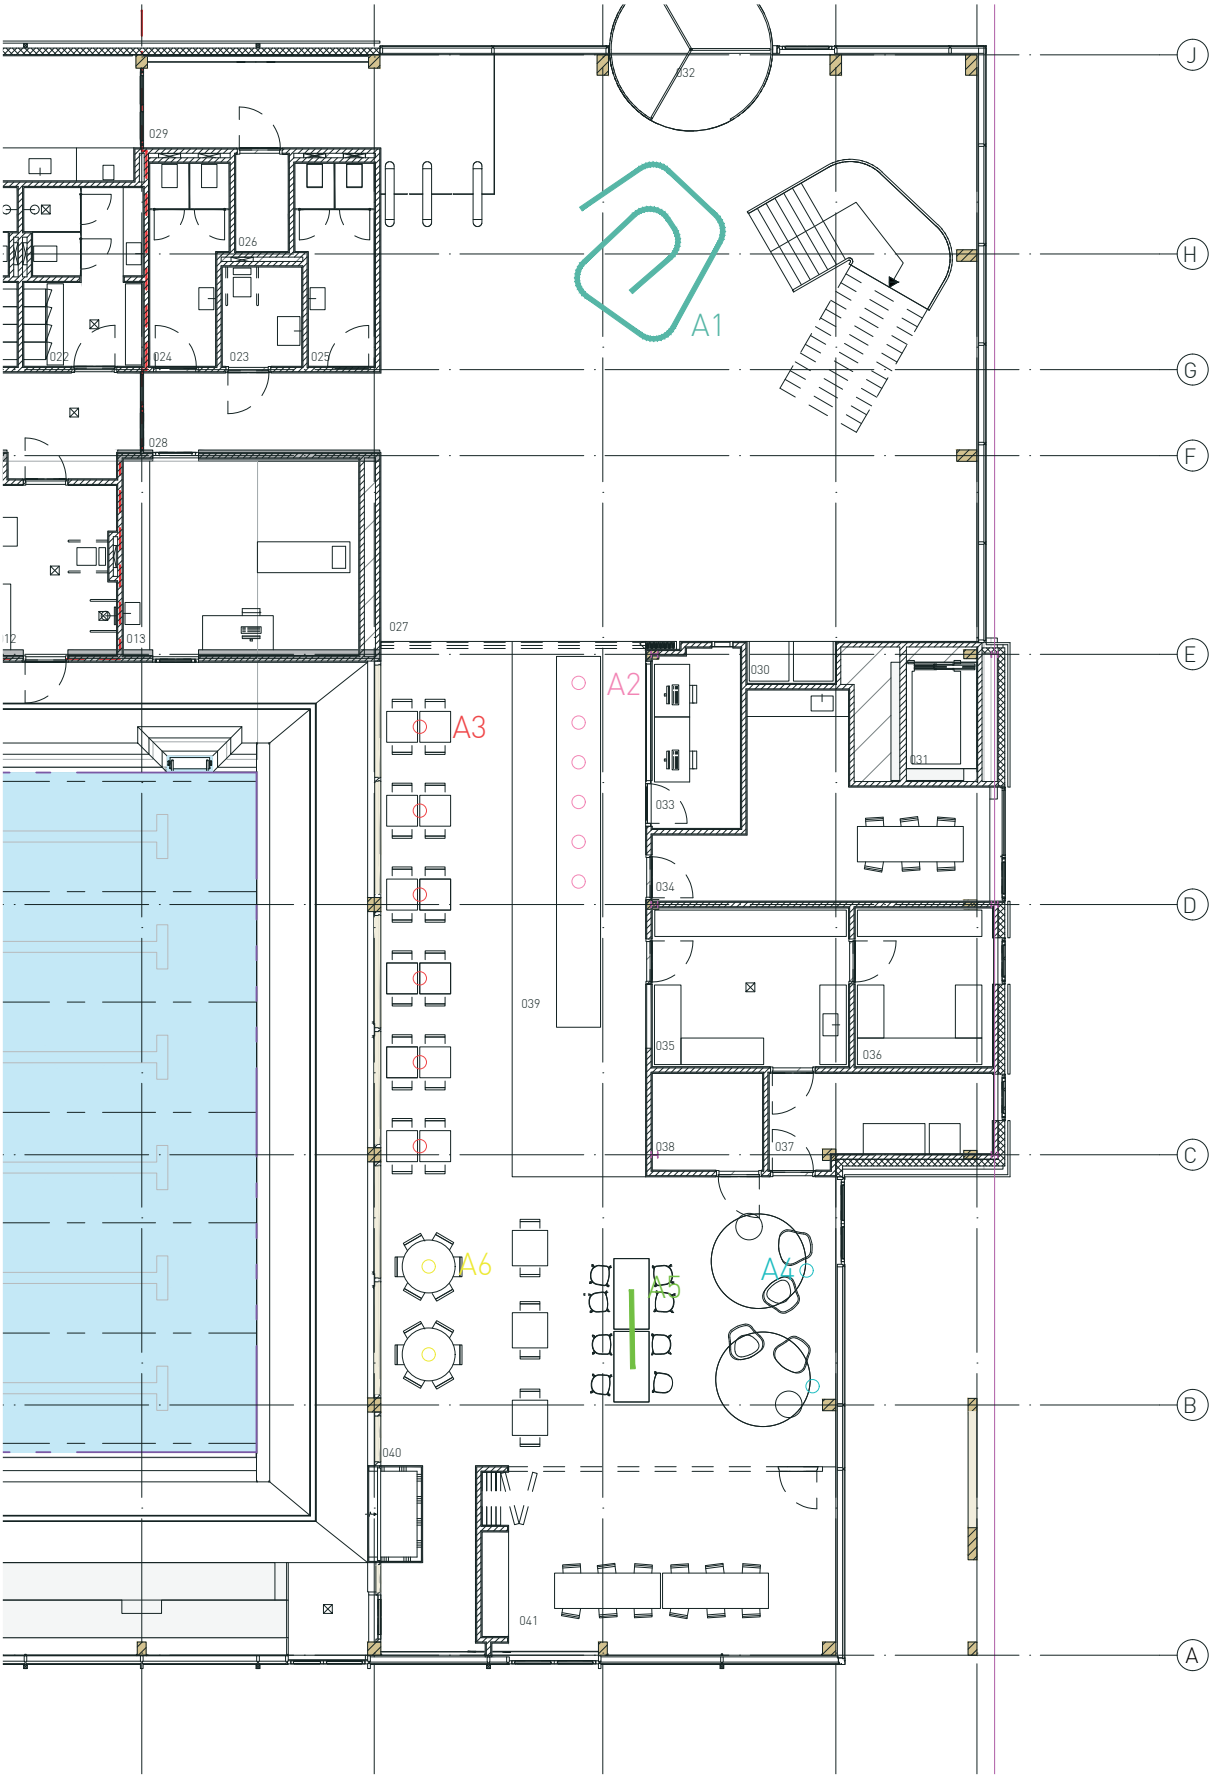

A2



A1



A5



A4



A6



A3



Swammerdamweg 11
3401 MP IJsselstein

T +31(0)30 6888044
F +31(0)30 6886974

E contact@slangenkoeien.nl
I www.slangenkoeien.nl

