



Potec B.V - Meet & Regeltechniek

Postbus 3, 5350 AA Berghem
info@potec.nl
www.potec.nl
Tel. (0412) - 40 51 85 Fax. (0412) - 40 51 86

Projectnaam: NHTV 't Klooster Breda

Projectnummer: 6227.NAR

Opdrachtgever: Willems Installatietechniek

Adviseur:


Ontwerp	18.APR.2018	LB
Definitief	04.JUN.2018	LB
Revisie		
Revisie		
Revisie		
Revisie		

Naregelingen


002

Ontwerp : LB	Projectnaam: NHTV 't Klooster Breda Naregelingen	VOORBLAD	Projectnummer: 6227.NAR Installateur : Willems Installatietechniek Adviseur :	Blad 001
Gewijzigd : BAA				Laatste blad
Datum: 04.Jun.2018				605

[illegible]

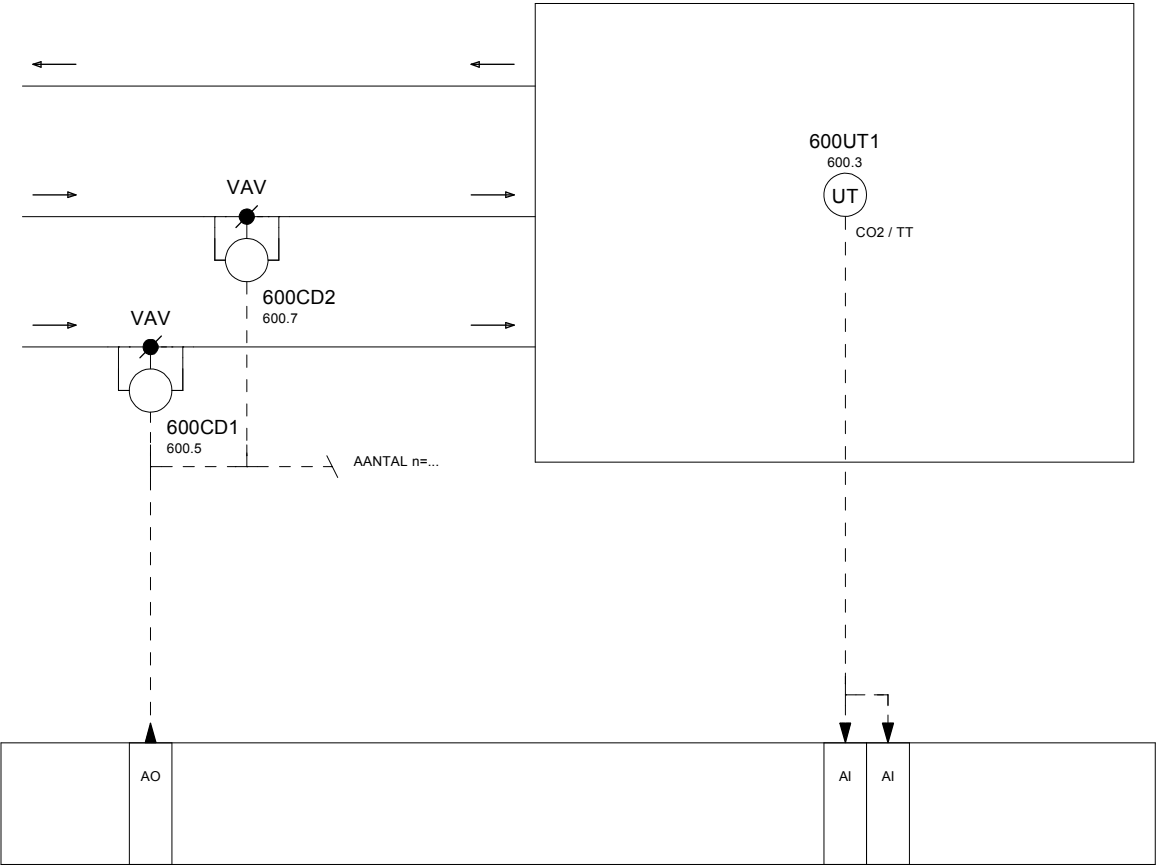



OS:	RUIMTE NUMMER:	RUIMTENAAM:	AANTAL VAV'S	ICM VAV IN RUIMTE
102	K1.224	LOKAAL 40P.	3	K1.226
104	K1.208	LOKAAL 40P.	3	K1.217
105	K1.230	LOKAAL 20P.	3	K1.228
106	K1.228	LOKAAL 40P.	3	K1.228
108	K1.117	LOKAAL 20P.	2	K1.119
109	K1.116	PROJECT RUIMTE	1	K1.119
110	K1.115	LOKAAL 20P.	2	K1.119
112	K1.127	LOKAAL 20P.	1	K1.127
114	K1.125	LOKAAL 20P.	2	K1.127
116	K2.225	LOKAAL 20P.	3	K2.228
117	K2.224	LOKAAL 20P.	2	K2.228
119	K2.208	LOKAAL 20P.	1	K2.216
120	K2.230	LOKAAL 20P.	2	K2.228
121	K2.229	LOKAAL 20P.	2	K2.228
122	K2.117	LOKAAL 20P.	2	K2.119
123	K2.115	LOKAAL 20P.	2	K2.119
127	K2.125	LOKAAL 20P.	1	K2.127
129	K2.131	GESPREKS RUIMTE	2	K2.139
130	K2.111	LOKAAL 40P.	3	K3.119
131	K0.237	LOKAAL 40P.	4	K0.238
132	K0.238	LOKAAL 40P.	4	K0.238
133	K0.124	LOKAAL 40P.	3	K0.124
134	K0.125	LOKAAL 40P.	4	K0.124
135	K0.141	LOKAAL 40P.	4	K0.141

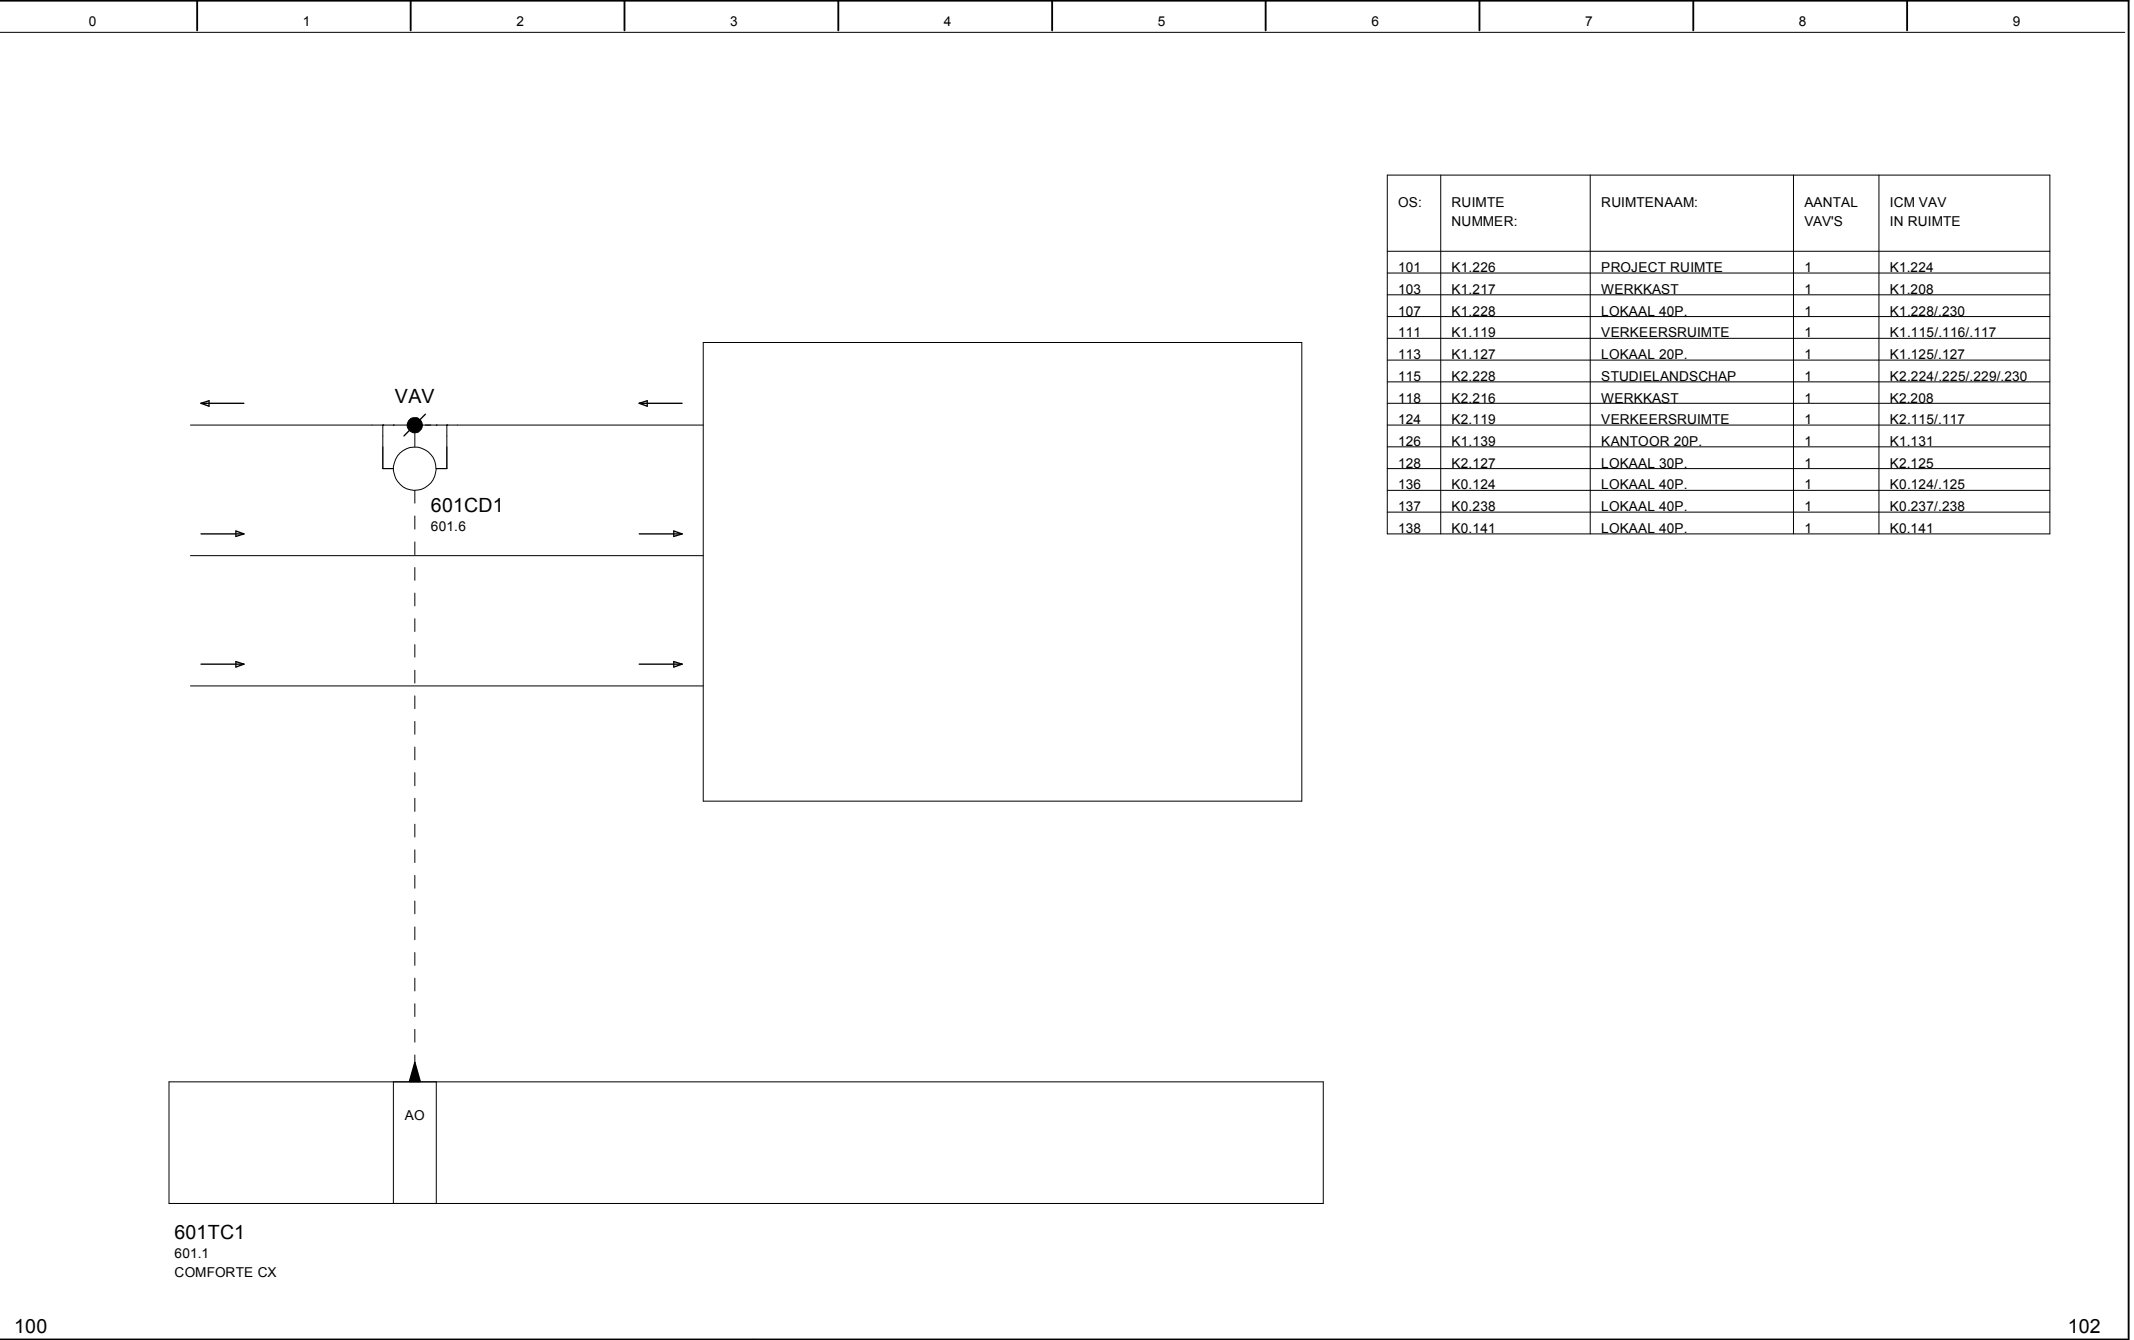


OS:	RUIMTE NUMMER:	RUIMTENAAM:
...	K0.108	PATIO D -VERDELER 3

OS:	RUIMTE NUMMER:	RUIMTENAAM:
...	K0.108	PATIO D -VERDELER 4 + 5

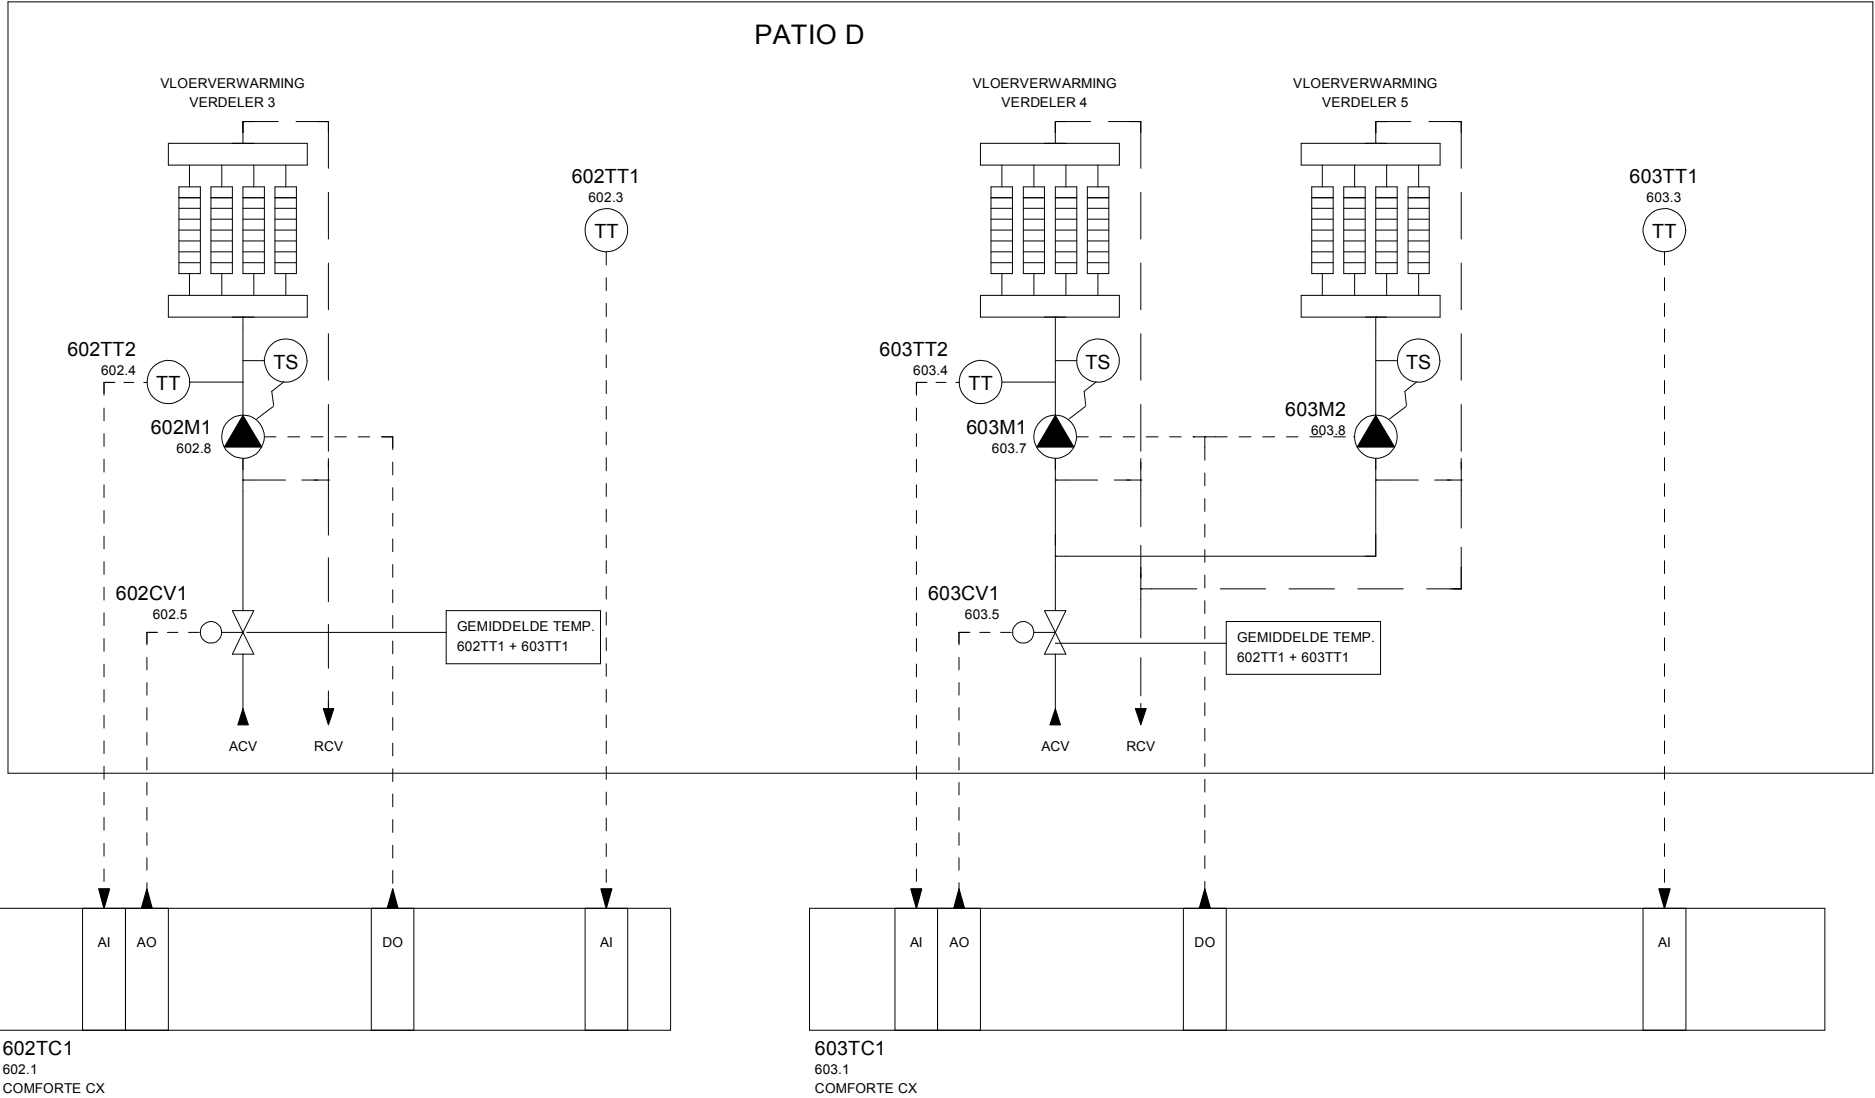


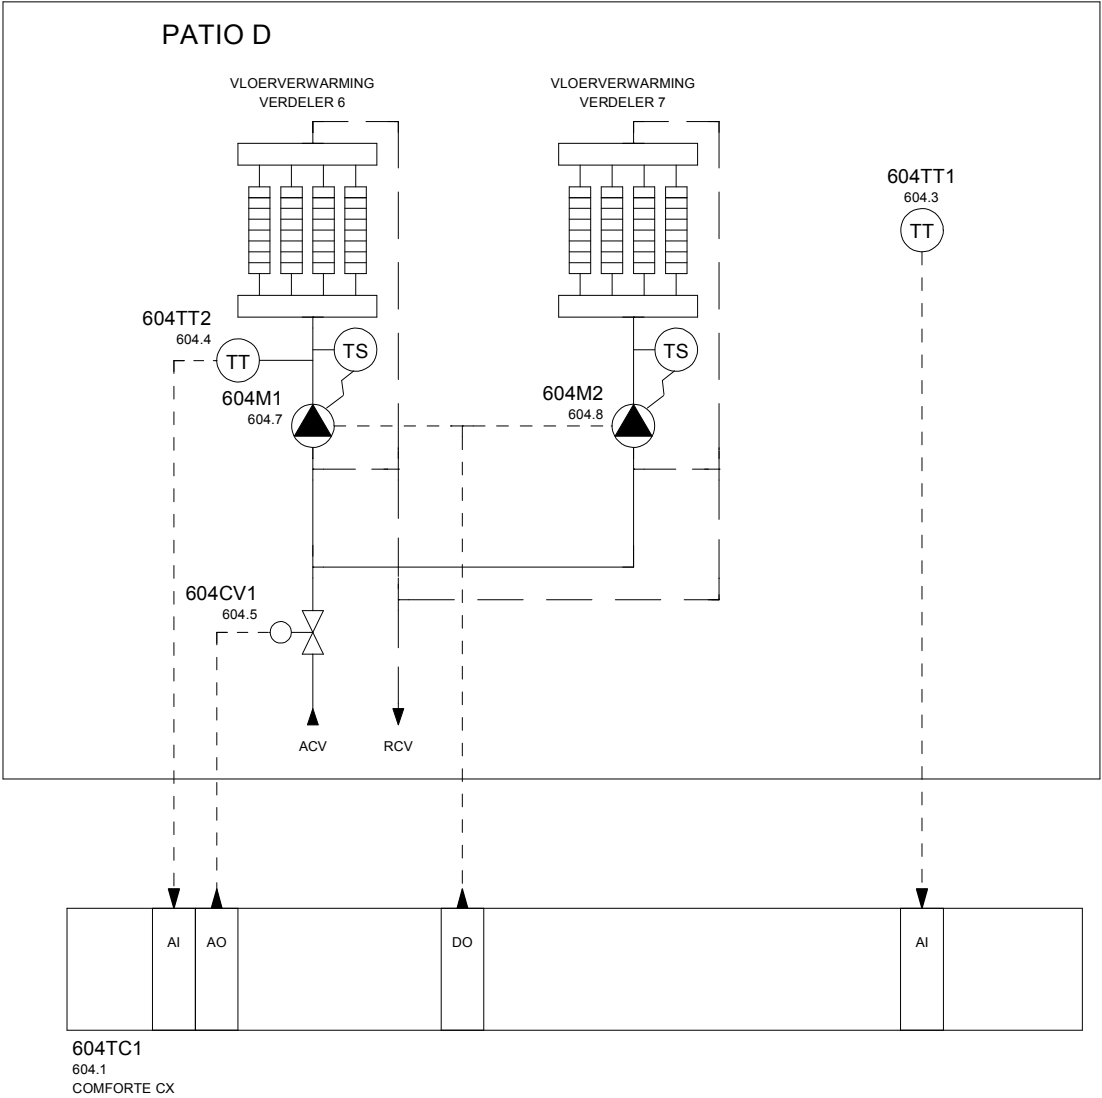


OS:	RUIMTE NUMMER:	RUIMTENAAM:
...	K0.109	PATIO D VERDELER 6 + 7

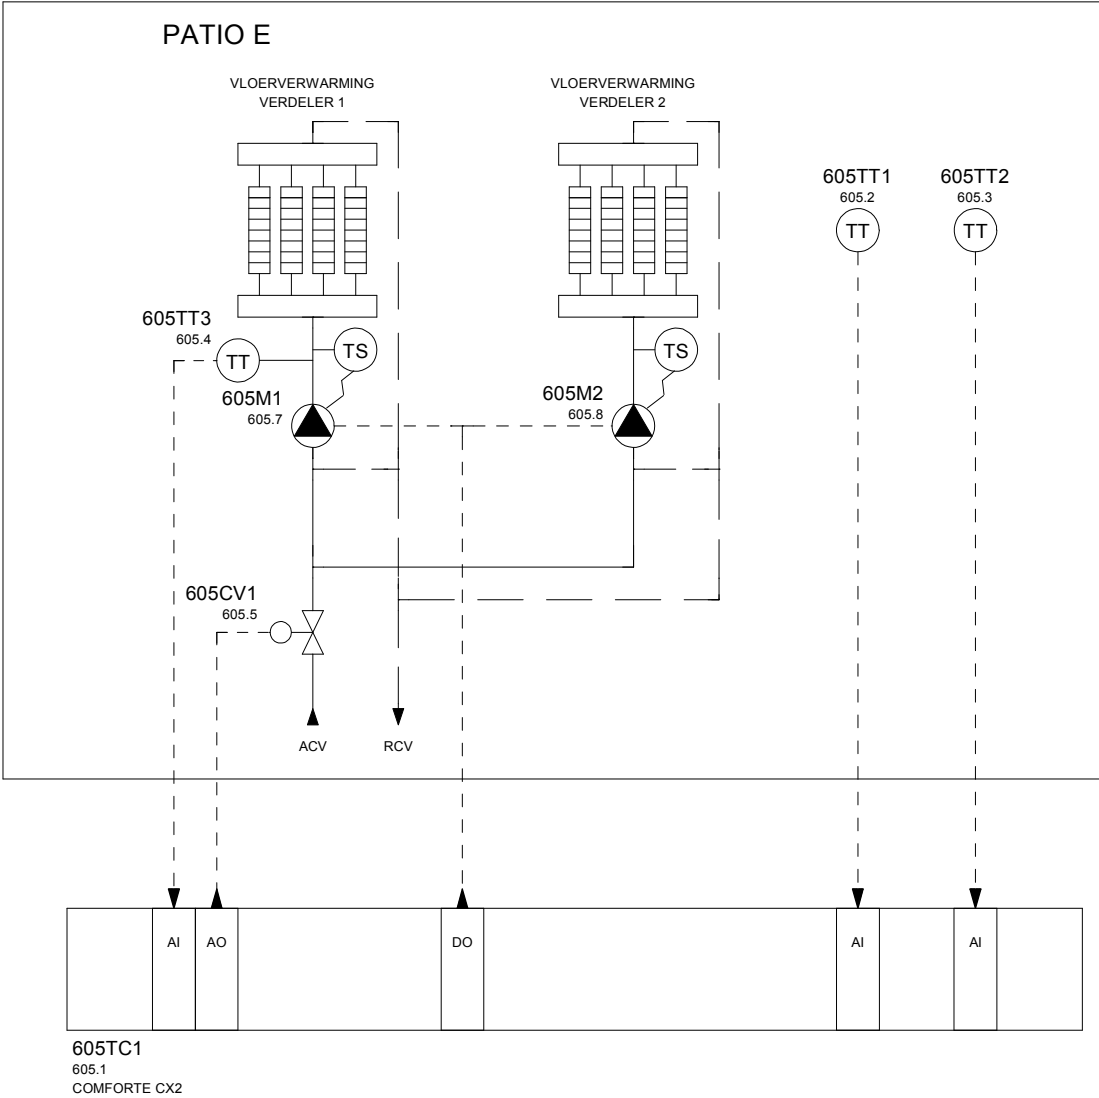



OS:	RUIMTE NUMMER:	RUIMTENAAM:
...	K0.208/K0.205	PATIO E VERDELER 1 + 2

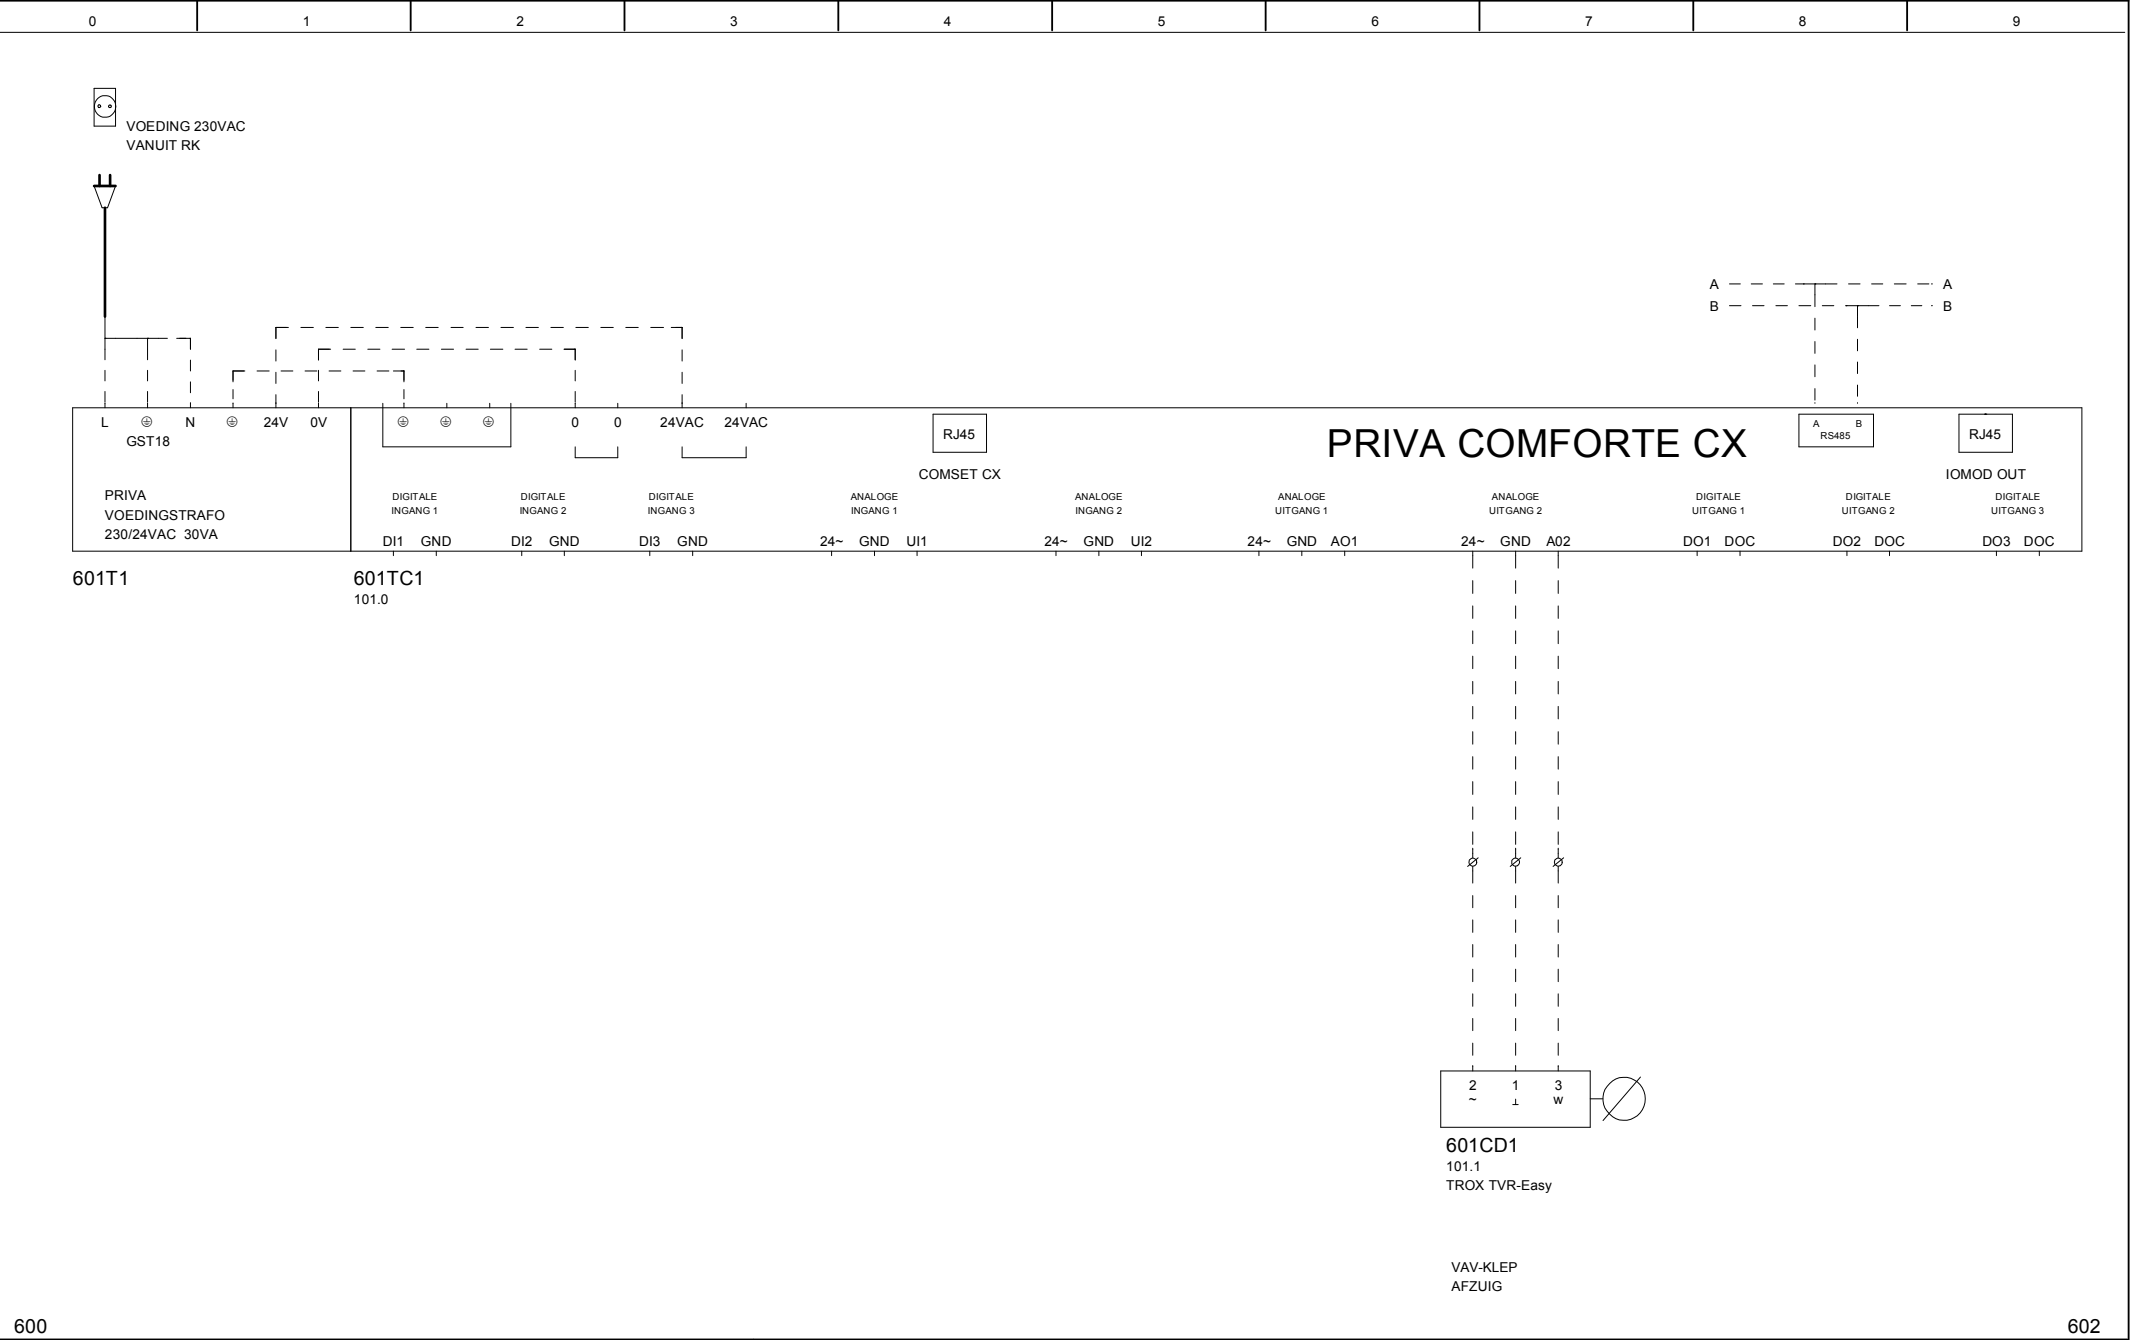


600								602	
Ontwerp : LB		Projectnaam:		NAREGELINGEN VAV AFZUIG		Projectnummer: 6227.NAR		Blad 601	
Gewijzigd : ALG		NHTV 't Klooster Breda				Installateur : Willems Installatietechniek		Laatste blad	
Datum: 29.Mei.2018		Naregelingen				Adviseur :		605	

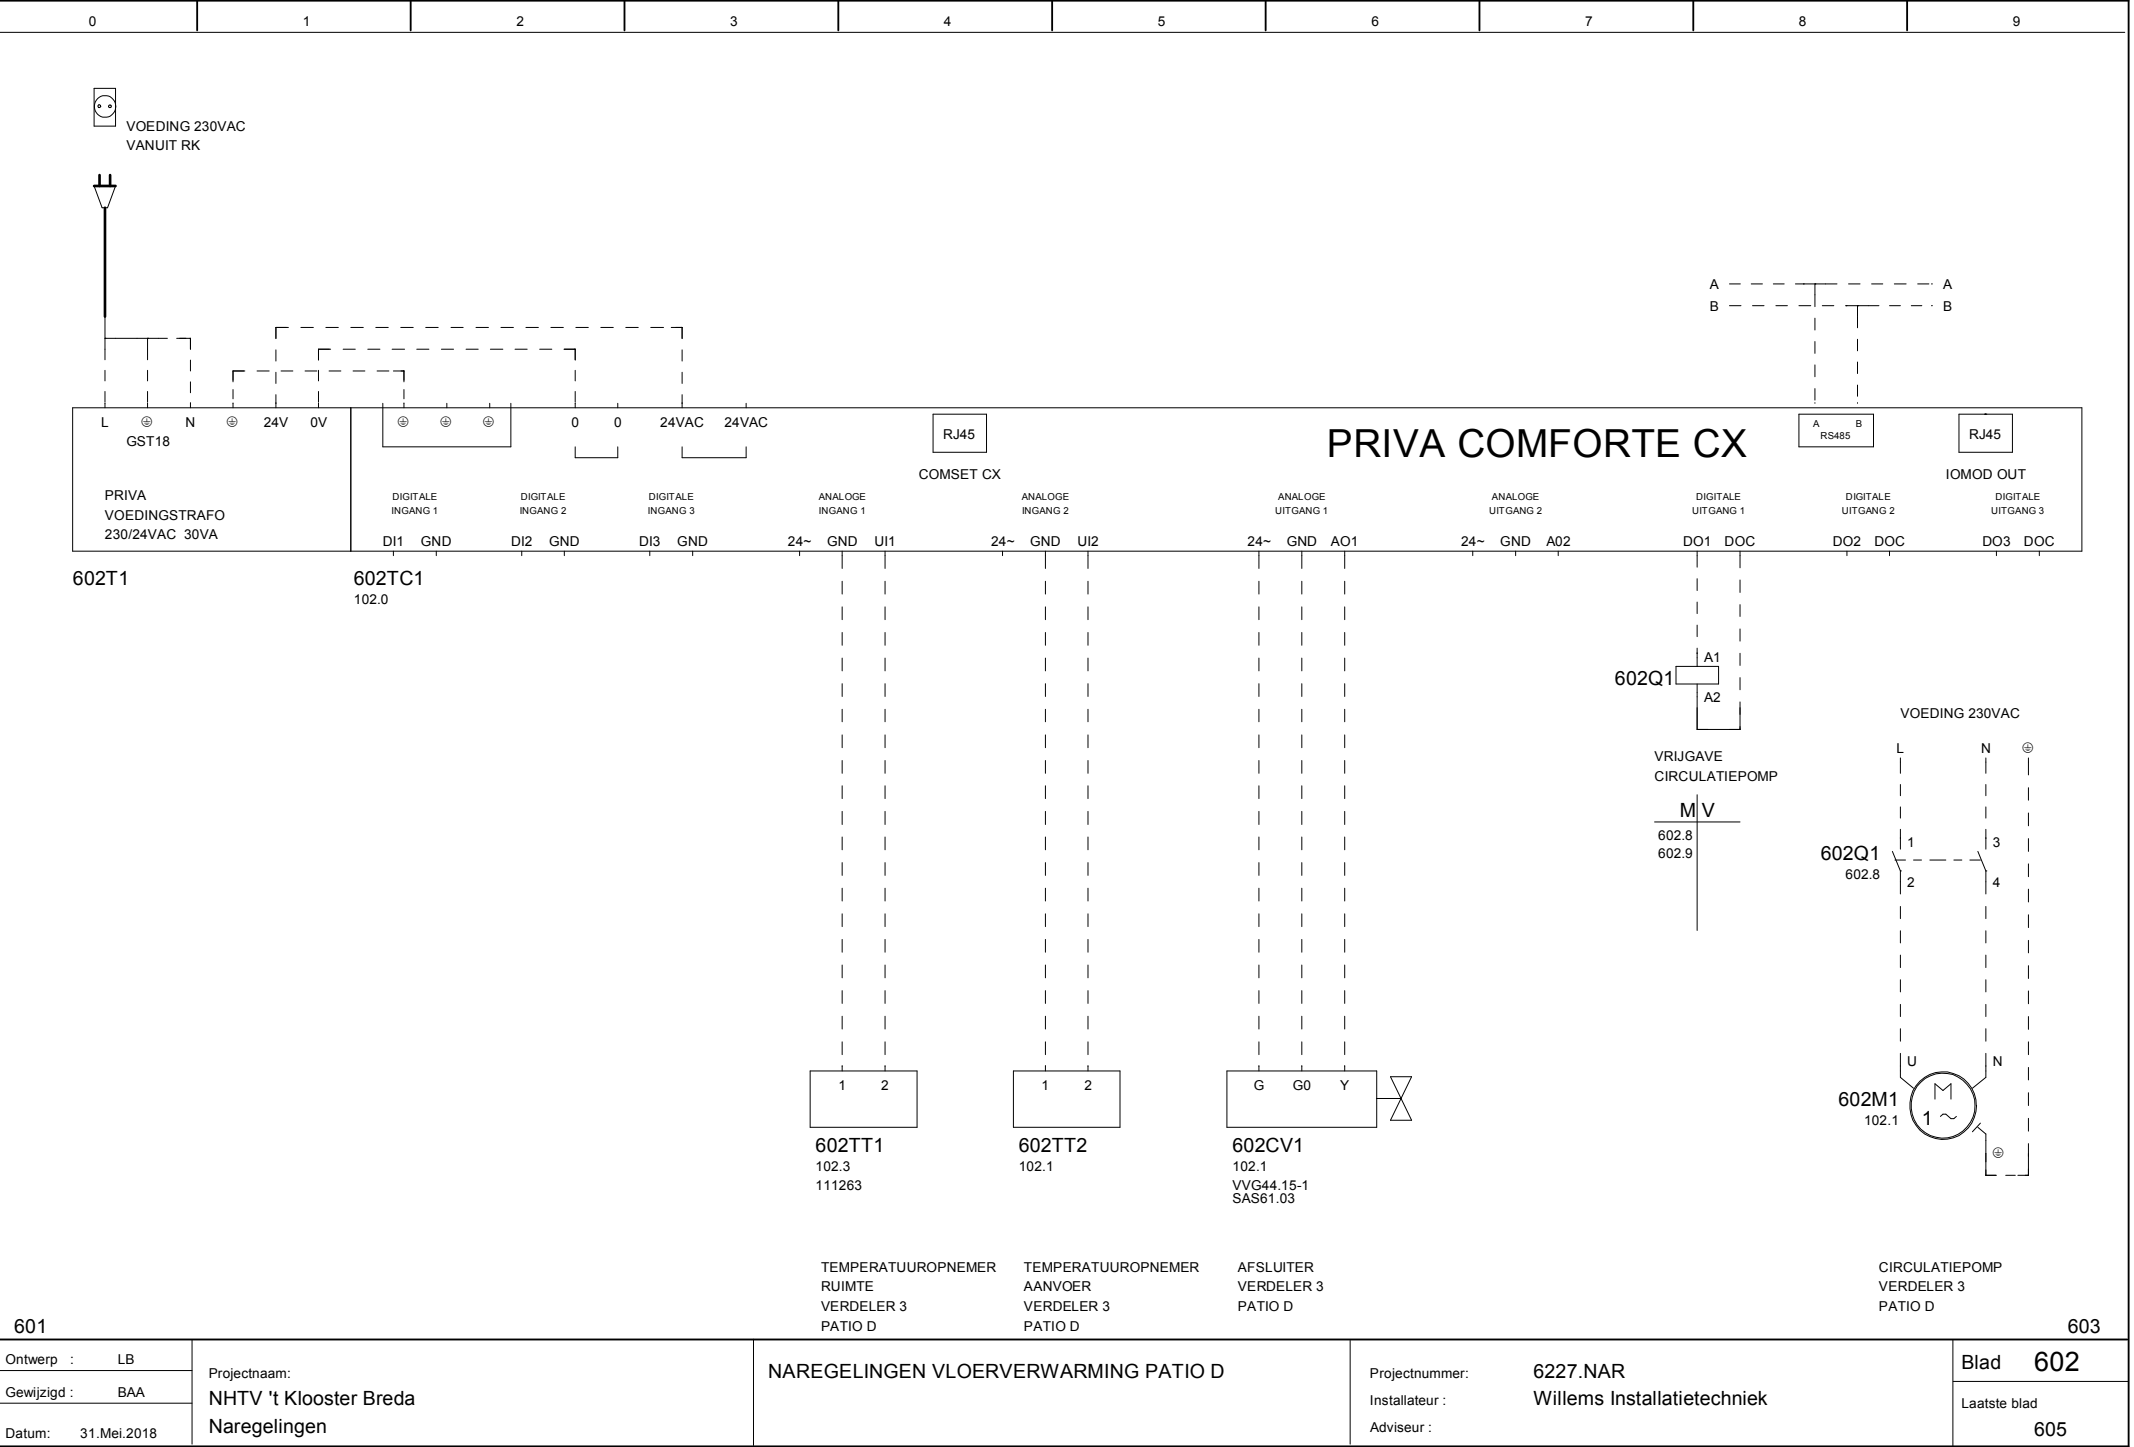

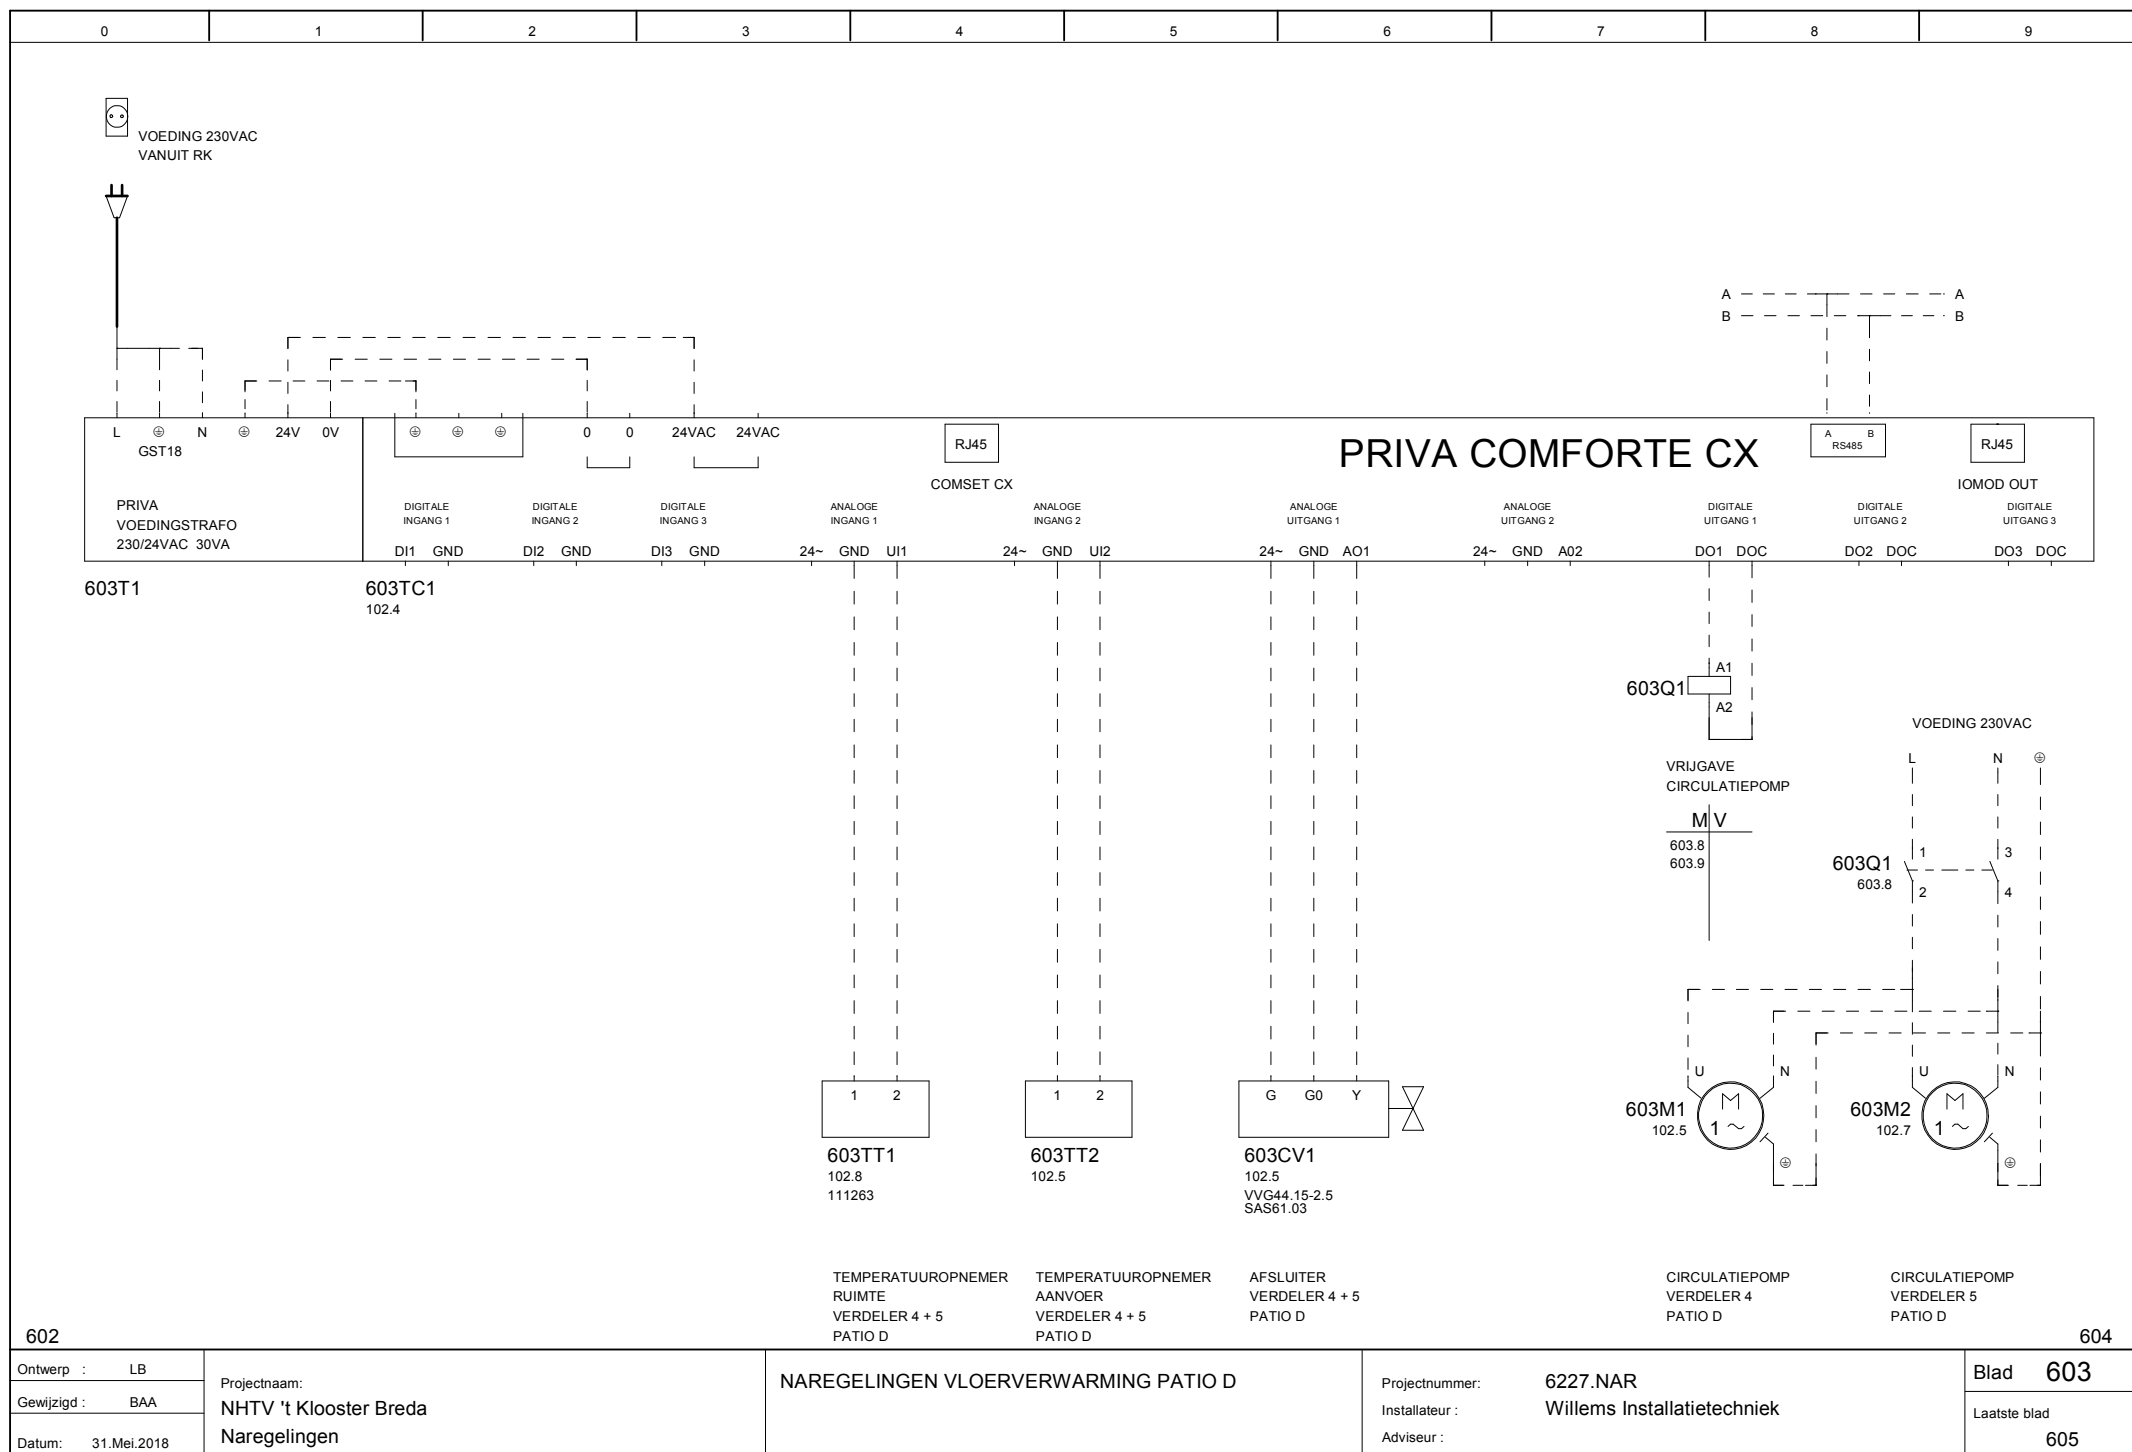

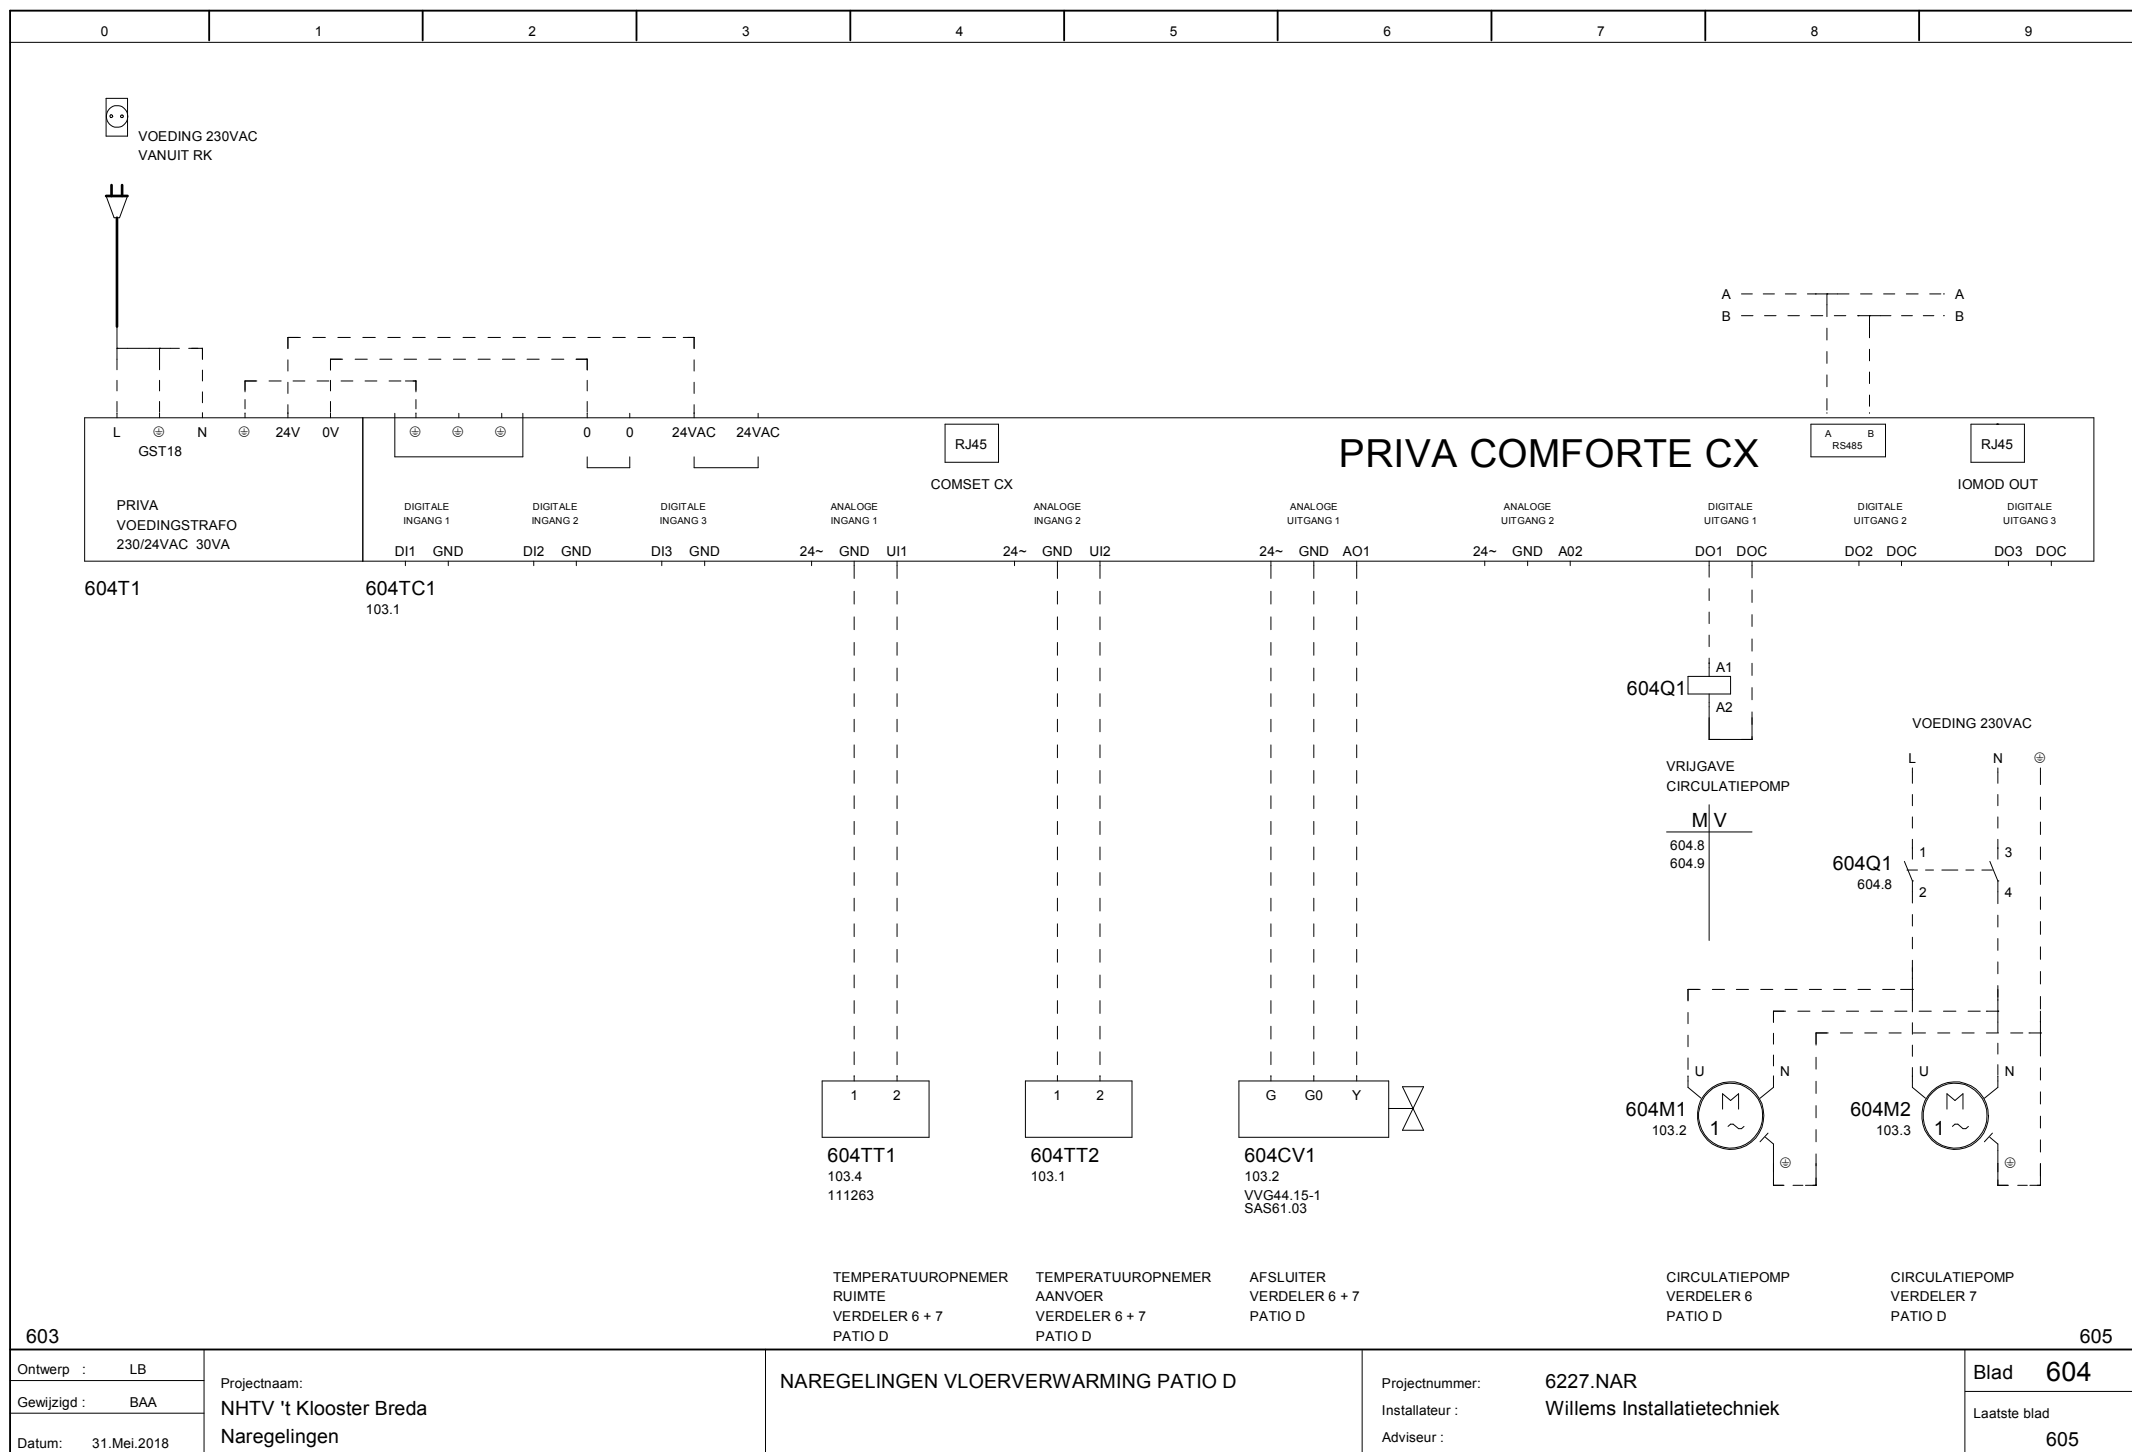

PRIVA COMFORTE CX2

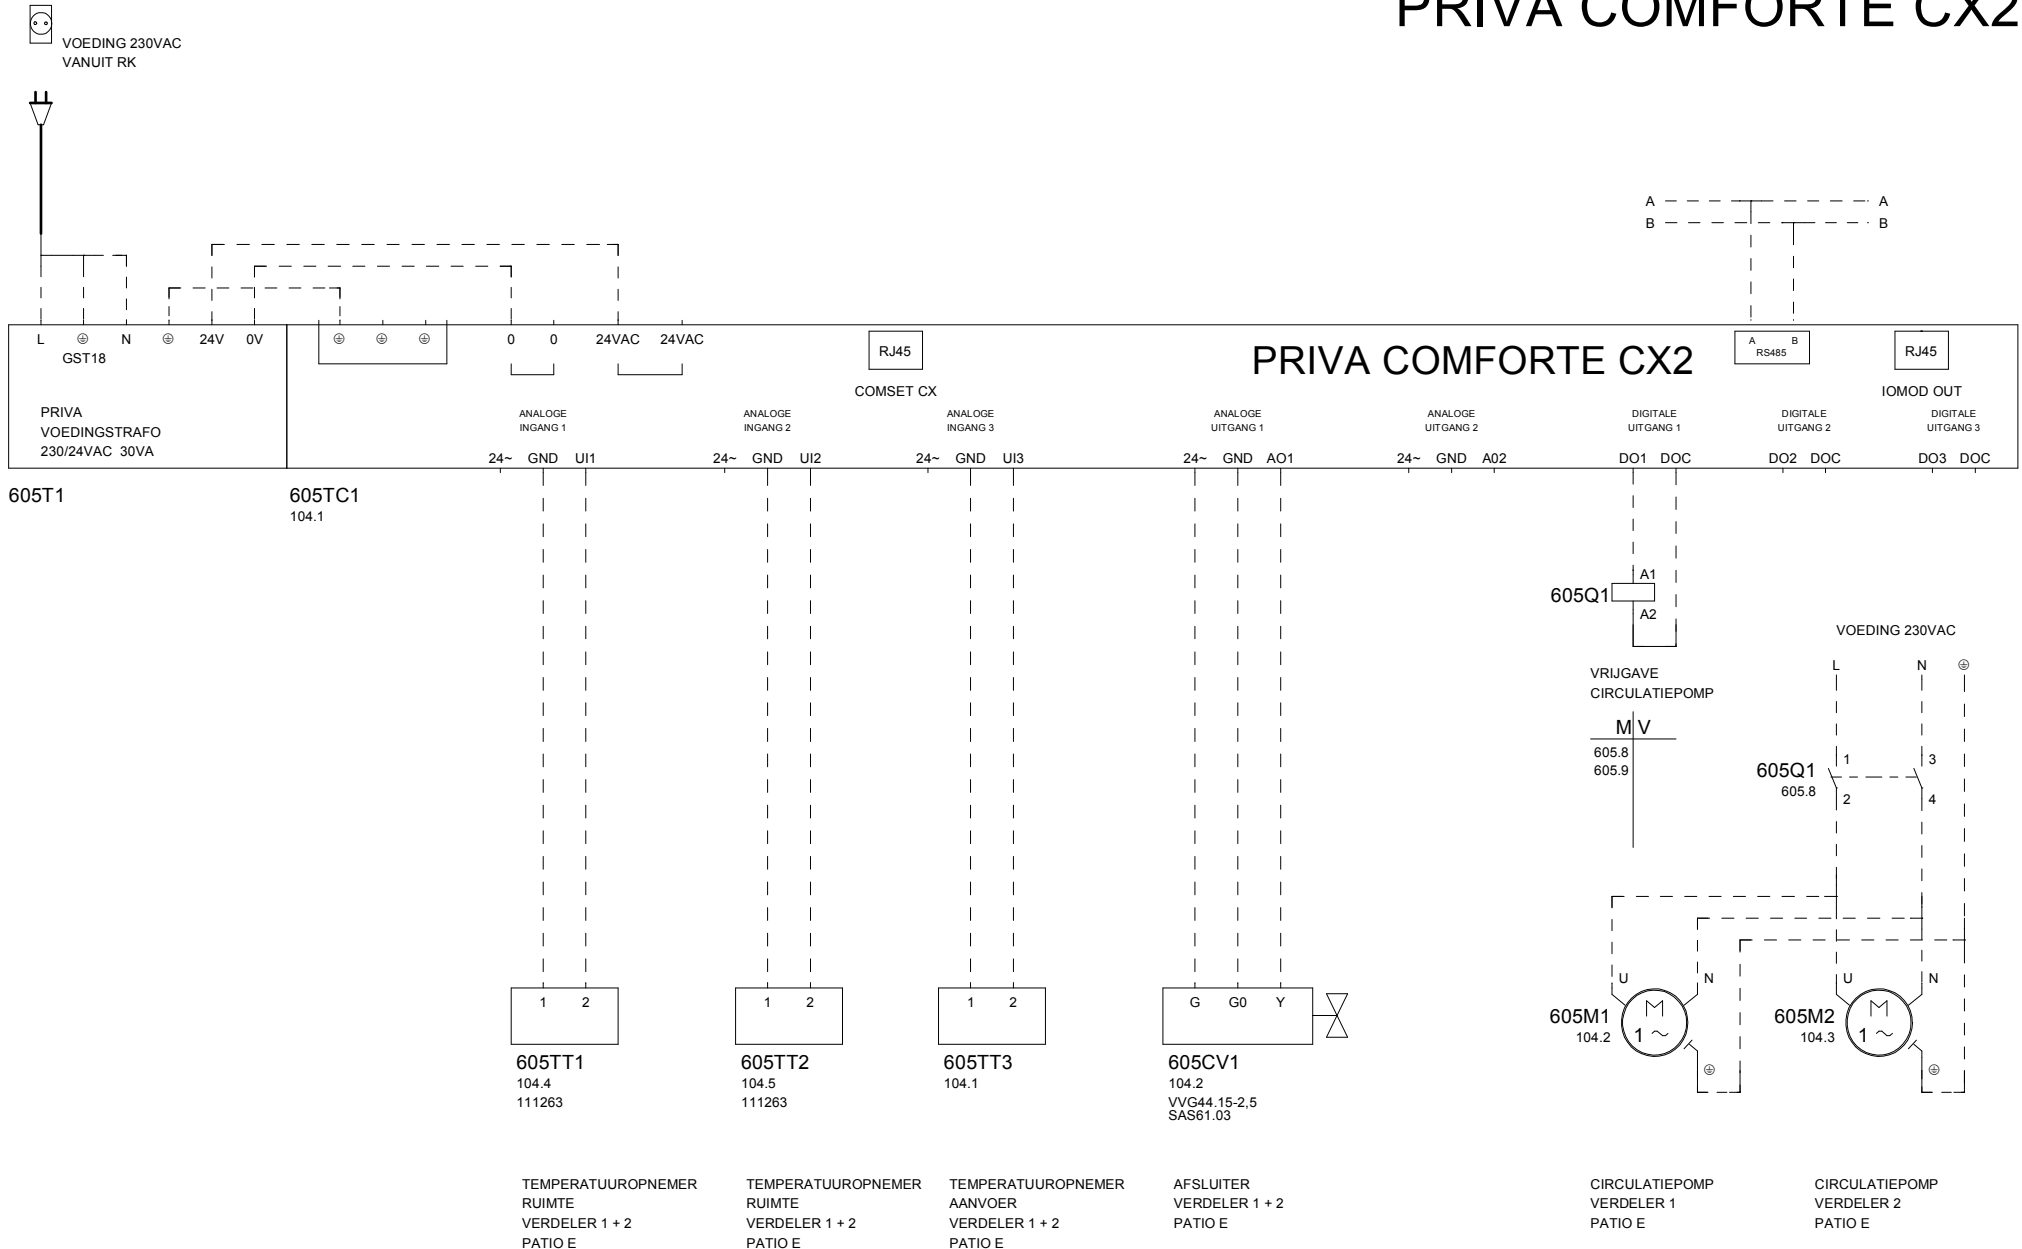

604

Ontwerp : LB	Projectnaam: NHTV 't Klooster Breda Naregelingen	NAREGELINGEN VLOERVERWARMING PATIO E	Projectnummer: 6227.NAR Installateur : Willems Installatietechniek Adviseur :	Blad 605 Laatste blad 605
Gewijzigd : BAA				
Datum: 31.Mei.2018				