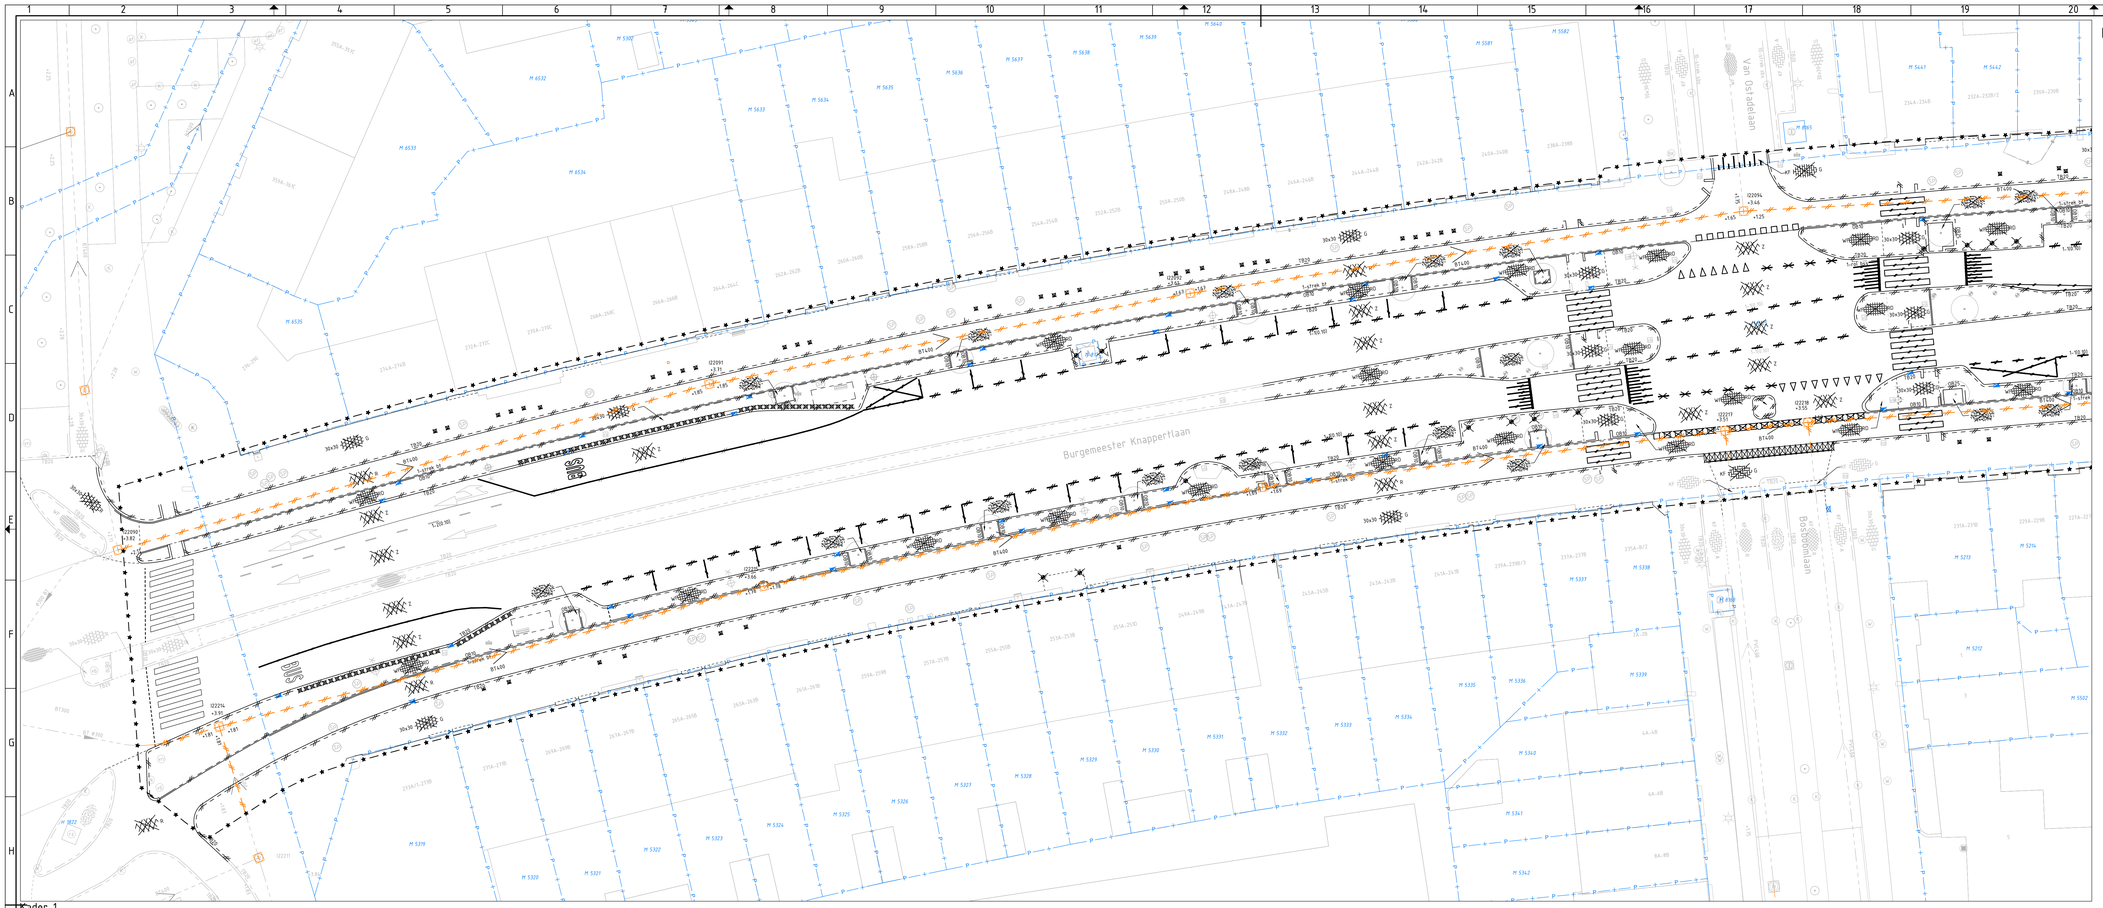

Kader 1
1:200

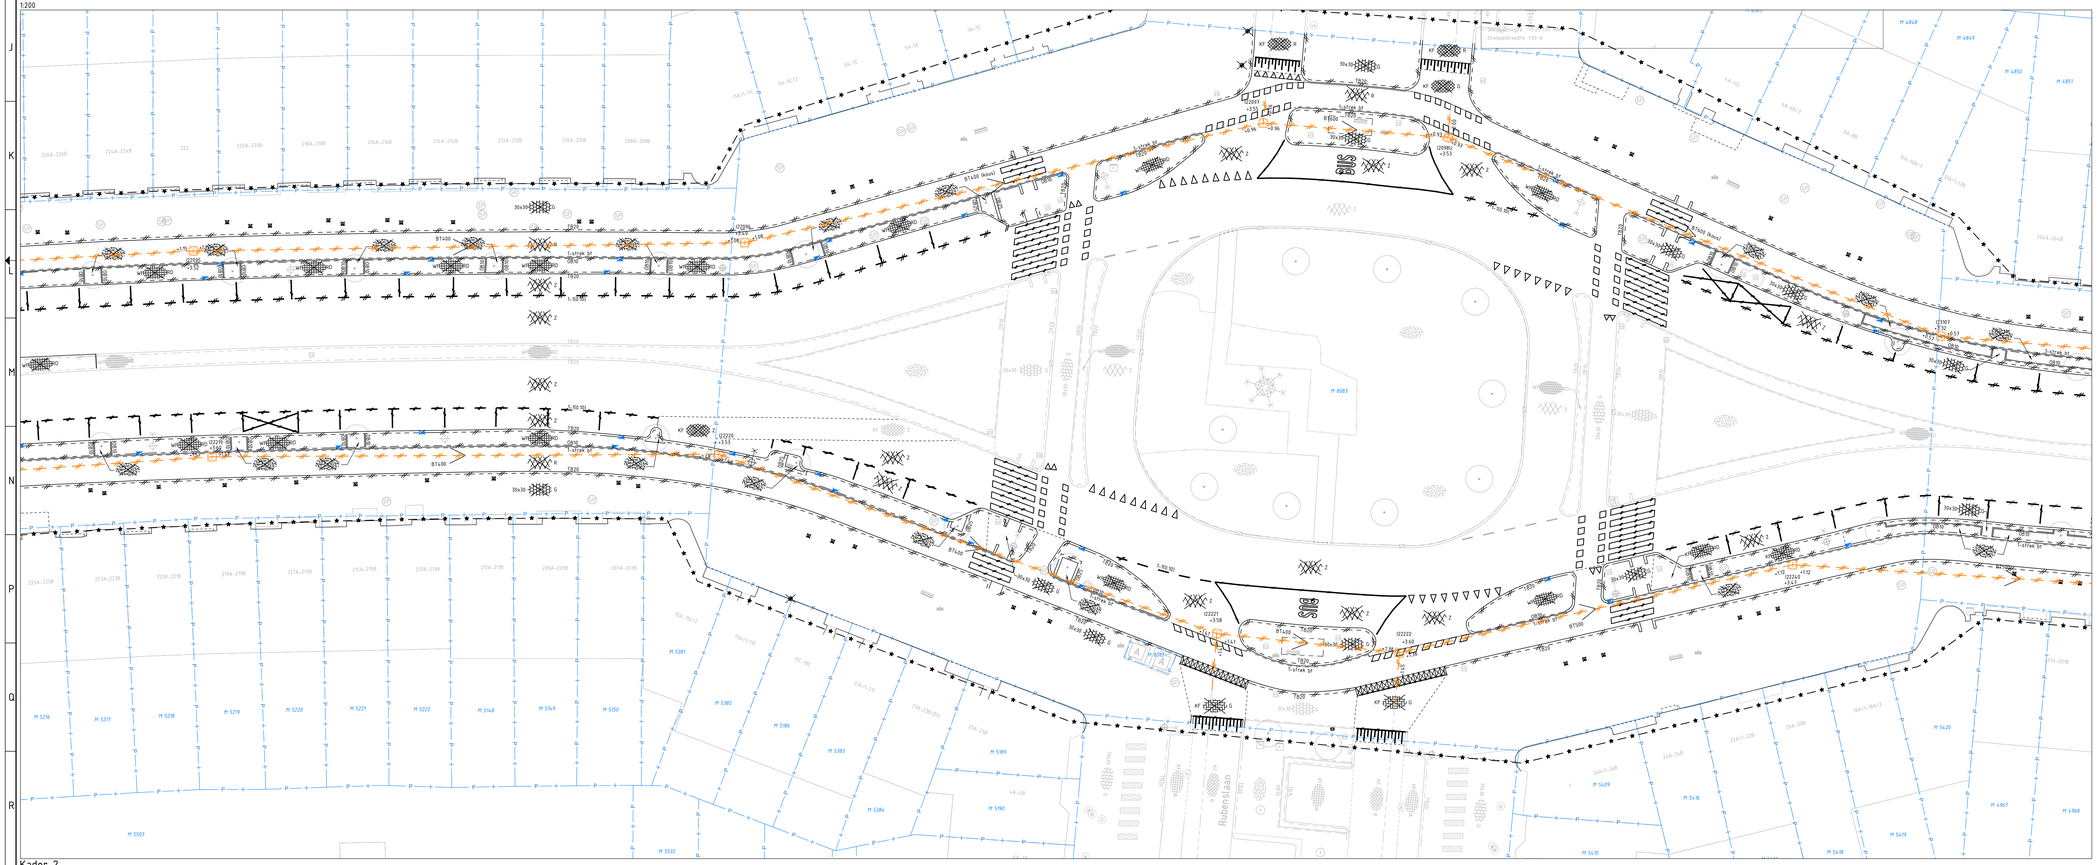

Kader 2
1:200

legenda

- Bestaande situatie/bgt
- Perceelsgrens
- Kadastrale bebouwing
- Werkgrens
- Materiaalgrens
- Zaagijn
- Opbreken - trottoirband 230/250x200mm
- Opbreken - trottoirband 180/200x250mm
- Opbreken - trottoirband 130/150x250mm
- Opbreken - opsluitband 250x300mm
- Opbreken - opsluitband 200x250mm
- Opbreken - opsluitband 100x200mm
- Opbreken - bushalteband 440x330mm
- Opbreken - trottoirband 180/200x250, hoekblok R=500 90° uitwendig
- Opbreken - trottoirband 180/200x250, hoekblok R=250 90° inwendig
- Opbreken - trottoirband 180/200x250, hoekstuk 90°
- Opbreken - verloopband
- Opbreken - inritelement 800x500x180mm
- Opbreken - inritelement 450x1000x180mm
- Opbreken - inritelement 500x500x180mm
- Opbreken - inritelement 650x500x180mm
- Opbreken - 1 steenlaag betonnegels, keiformaat, grijs
- Opbreken - 1 rollaag betonstraatstenen, keiformaat, grijs
- Opbreken - geleidefegel 300x300mm
- Opbreken - noppenfegel 300x300mm
- Verkeersdrempel van betonstraatstenen, keiformaat, blokverband of ellebooqverband, rood/wit combinatie
- Opbreken - asfaltverharding, rood
- Opbreken - asfaltverharding, rood
- 30x30 G — Opbreken - betontegel 300x300mm: halfsteensverband, grijs
- 20x20 G — Opbreken - betontegel 200x200mm: halfsteensverband, grijs
- KF G — Opbreken - betonstraatstenen, keiformaat, halfsteensverband, grijs
- KF G — Opbreken - betonstraatstenen, keiformaat, kepverband, grijs
- KF MIX — Opbreken - betonstraatstenen, keiformaat, ellebooqverband, mix
- KF A — Opbreken - betonstraatstenen, keiformaat, ellebooqverband, antraciet
- WF RD — Opbreken - straatbakstenen, waalformaat, halfsteensverband, rood
- Te verwijderen - gras
- Opbreken - fietsnet
- Opbreken - reflector paal
- Opbreken - straatkolk
- Opbreken - trottoirkolk
- Verwijderen - langsstreep 1000-1000mm 100mm dik
- Verwijderen - langsstreep 500-500mm 100mm dik
- Verwijderen - langsstreep 1000-3000mm 200mm dik
- Verwijderen - langsstreep betonstraatstenen, keiformaat, wit
- Verwijderen - driekhoekmarkering
- Verwijderen - blokmarkering
- Verwijderen - zebrapad thermoplast
- Te verwijderen - lichtmast 1 uithouder
- Opnieuw aanbrengen - GWA inspectieput
- Opnieuw aanbrengen - GWA overstortput
- Te verwijderen - GWA transportleiding
- Te aanpassen - Uitstroombak t.b.v. duikerverbinding
- Te verwijderen - Duikerverbinding
- Te handhaven - HWA inspectieput
- Te handhaven - lichtmast 1 uithouder
- Te handhaven - verkeersbord
- Te handhaven - straatpot
- Te handhaven - afvalcontainer
- Te handhaven - zitbank
- Te handhaven - afvalbak
- Te handhaven - verkeerslicht
- Te handhaven - boom
- Te handhaven - pijlmarkering
- Te handhaven - betonplaten
- Te handhaven - kunsthaatige muur

GEBIEDS managers
Ruimte voor resultaat
Weverskade 110
3147 PA Maasluis
T: +31 (0)85 7928200
E: info@gebiedsmanagers.nl
I: www.gebiedsmanagers.nl

Opdrachtgever
Gemeente Schiedam

Projectomschrijving
Metropolitane fietsroute Schiedam

Projectfase: Definitief ontwerp	Tekeningomschrijving: MFR fietsroute fase 1 opbreektekening	
Tekeningnr.: 1648-DO-V-AL	Blad: 1 / Aantal: 4	Datum: 12-06-2024
Contractnr.: –	Formaat: A0	Schaal: 1:200
Projectleider: M. van der Valk / Acc. projectleider:	Tekenaar: S. Krammer	Status: CONCEPT

Pad:H:\ONEDRIVE\GEBIEDSMANAGERS\1648_SCHIEDAM_MFR - WERKOOSGER ITO\06_ONTWERP\0_DEFINITIEF_ONTWERP\TEKENINGEN\ITO 1648-DO-V-AL-1_L1 OPBREKEN BESTAAND.DWG