

Legenda brandbeveiliging

Blusdeken

Brandblusser

Blusslang

Brandmelder

Brandhoorn


Nood Uitgang

Vluchtweg beneden

Vluchtweg rechts

Ruimte voorzien van Rookmelder

Ruimte voorzien van Algemene noodverlichting

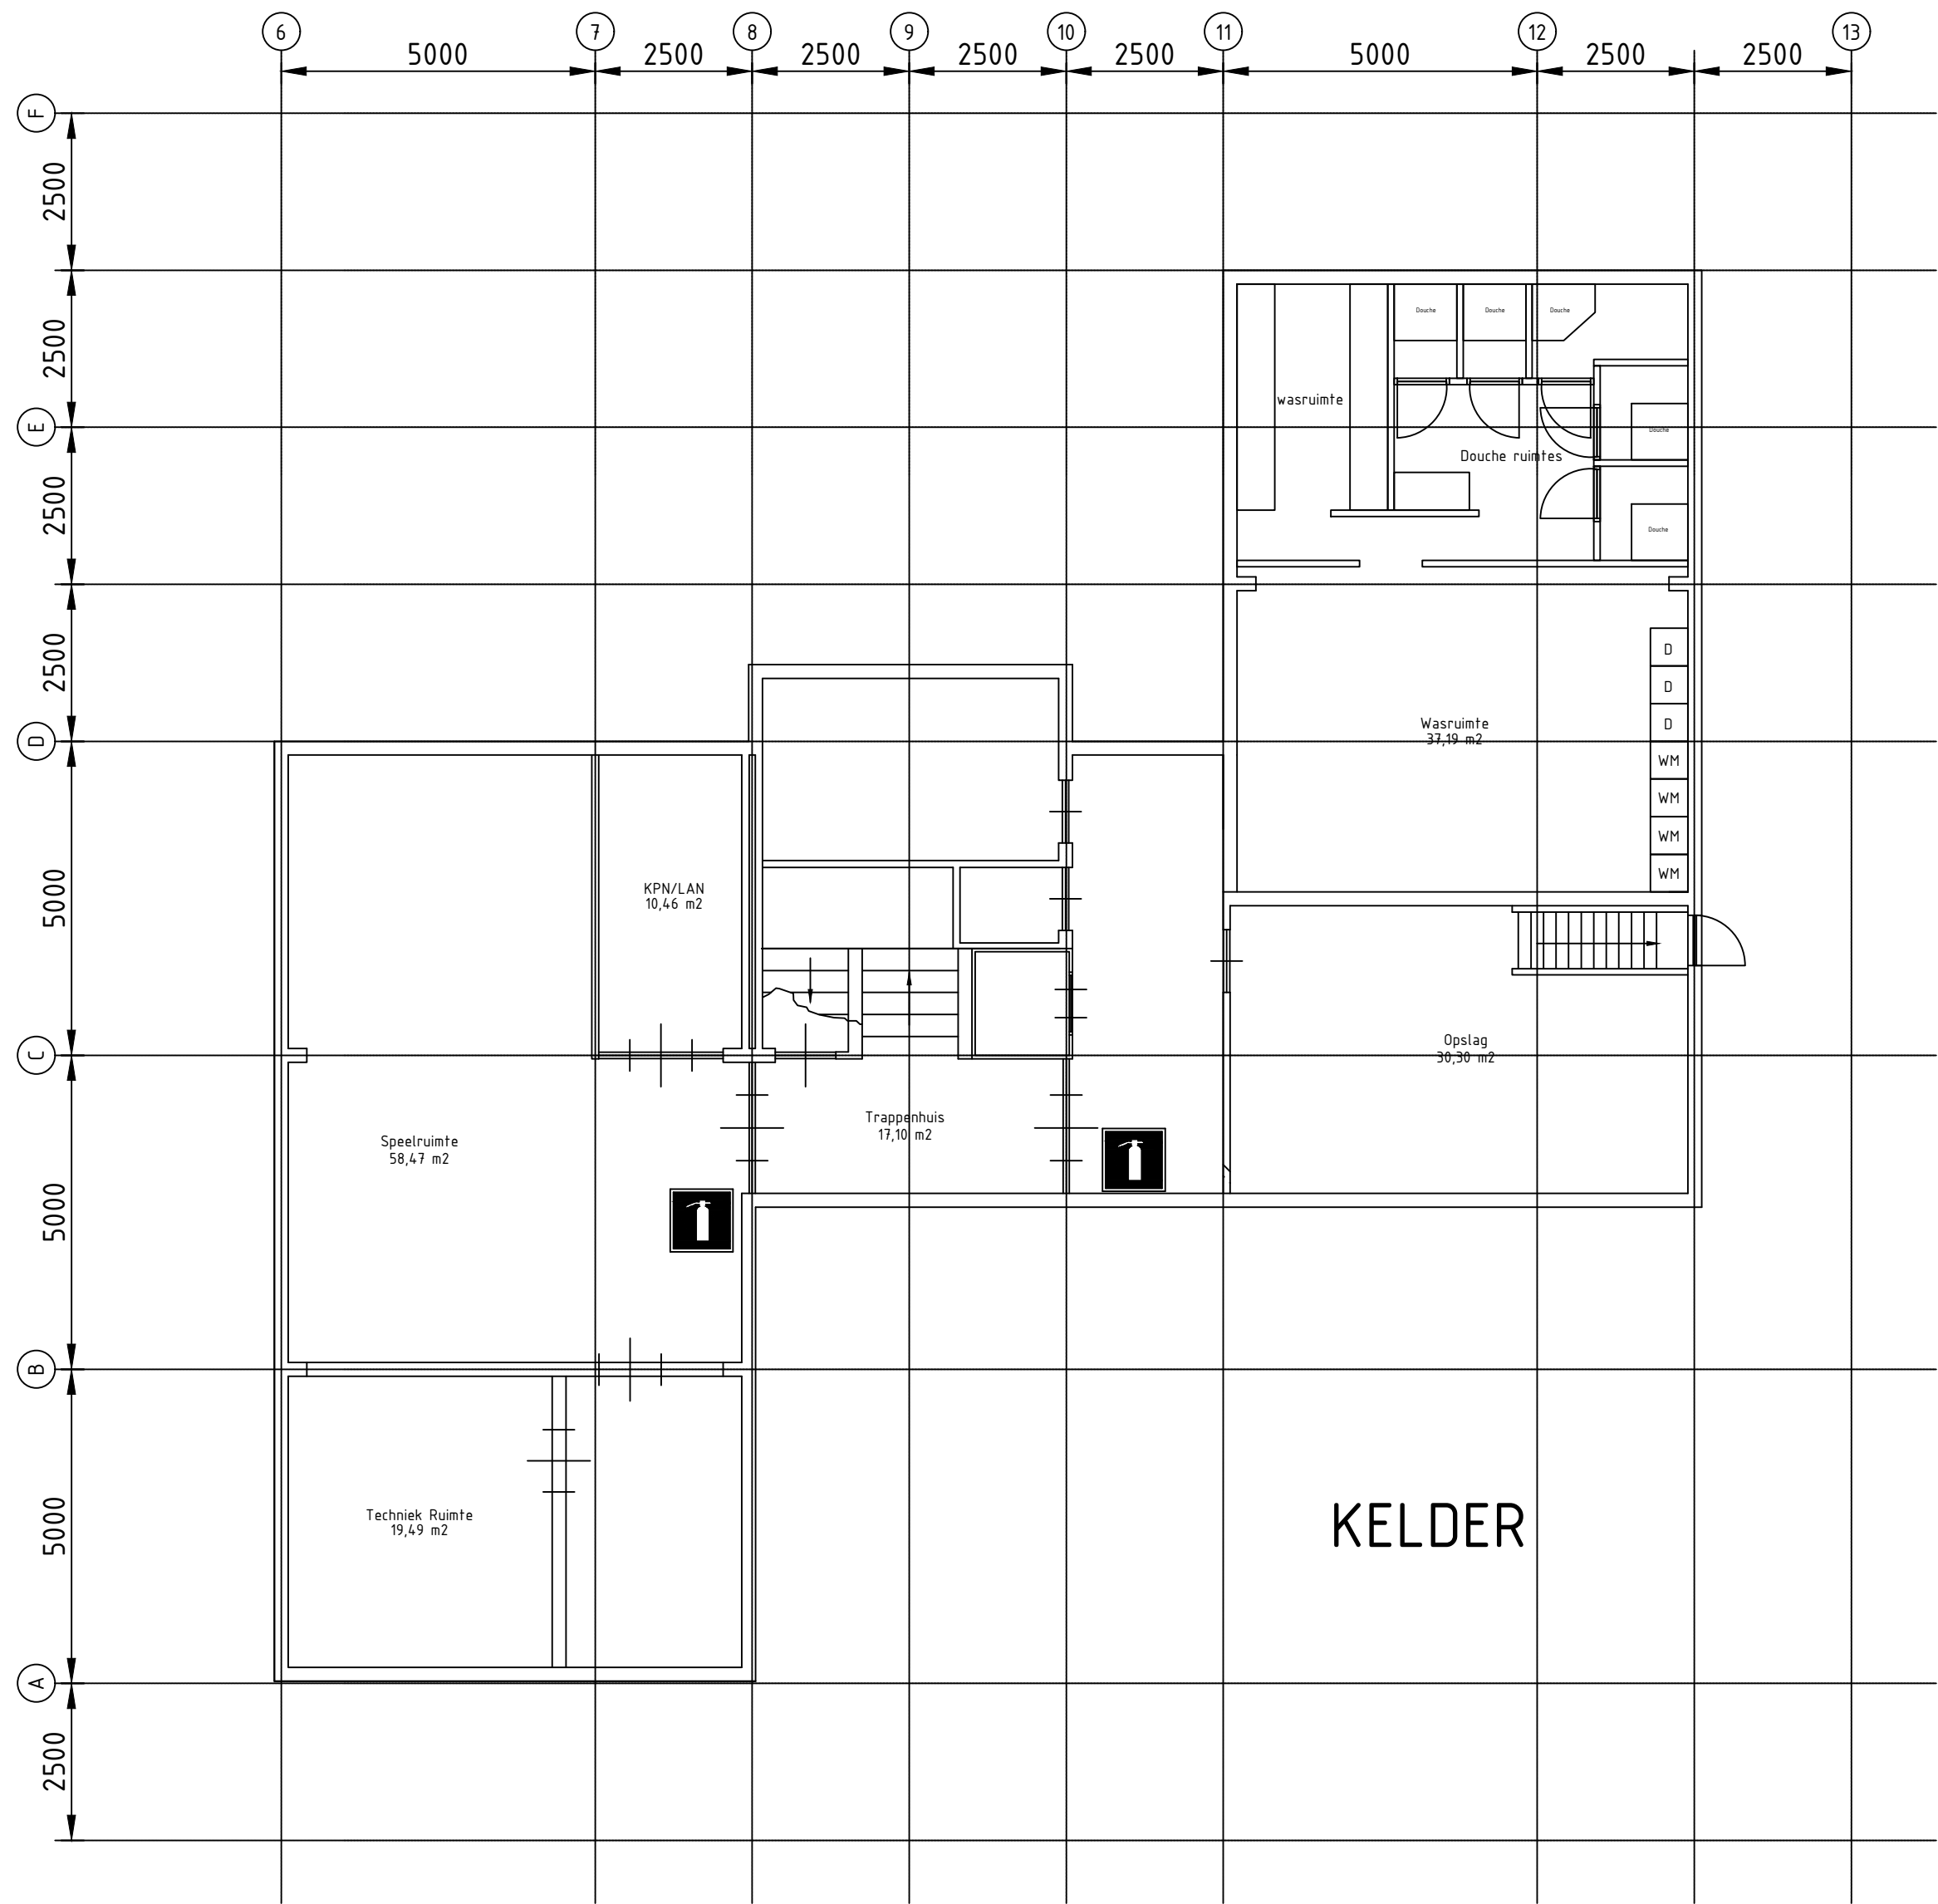

|                 |                        |
|-----------------|------------------------|
| Tekening        | Oekraïne Opvang Kelder |
| Opdrachtgever   | -                      |
| Bouw locatie    | Bouw locatie           |
| Getekend        | T.Wai-Yau              |
| Schaal          | 1:100                  |
| Tekening nummer | -                      |
| Werknummer      | -                      |
| Datum           | 23-04-2022             |

Berenkoog 51Q  
1822 BN Alkmaar  
T 072-3030066  
E info@gewoon-beveiliging.nl  
www.gewoon-beveiliging.nl

Berenkoog 51Q  
1822 BN Alkmaar  
T 072-3036620  
E info@twelektro.nl  
www.twelektro.nl