
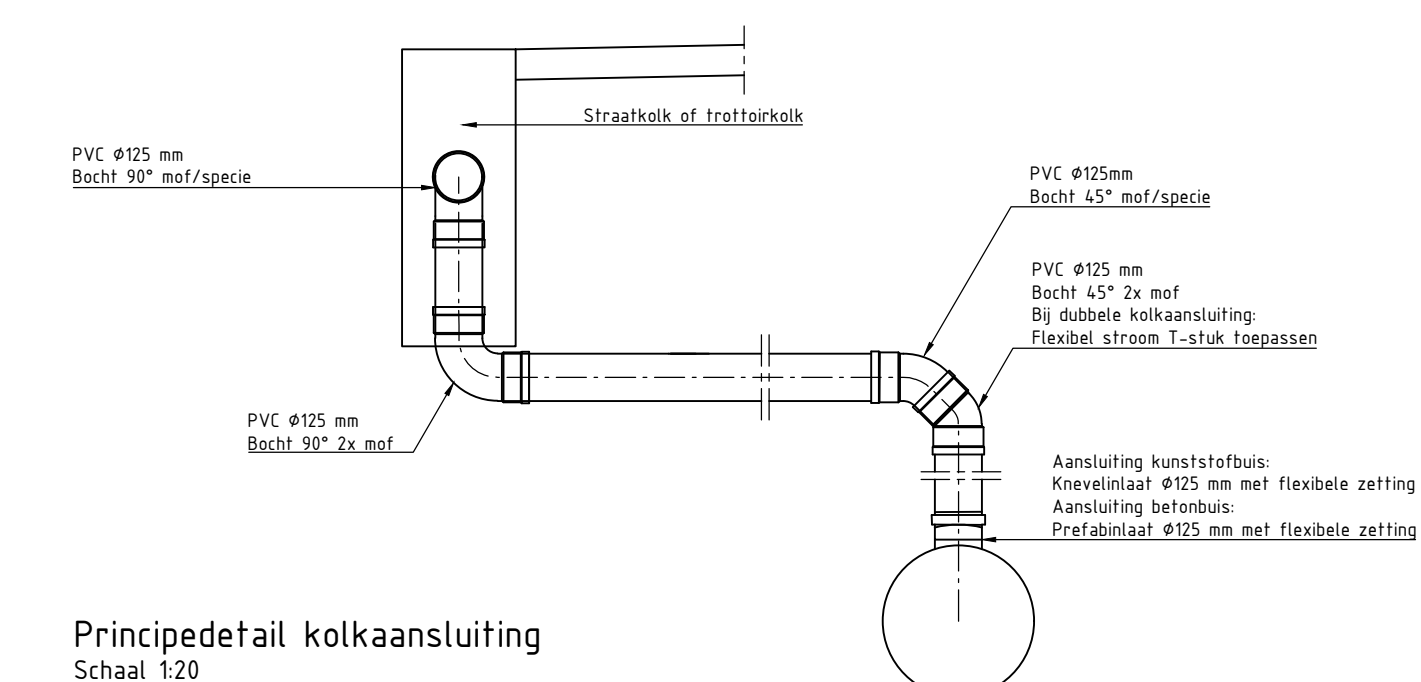
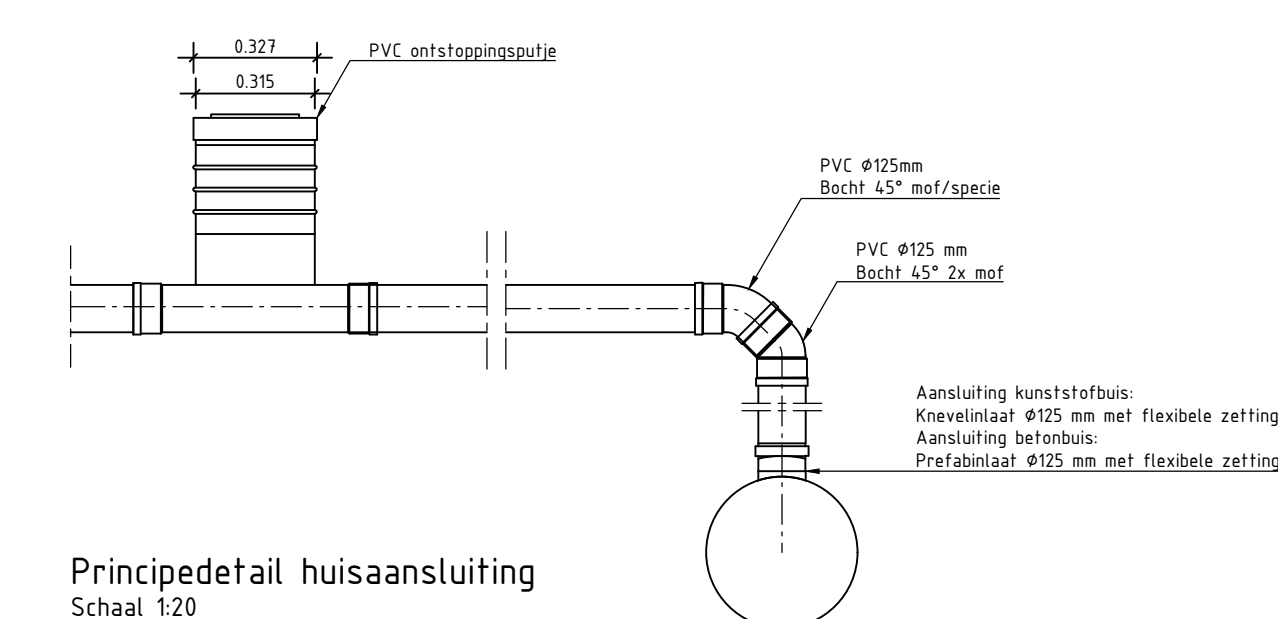
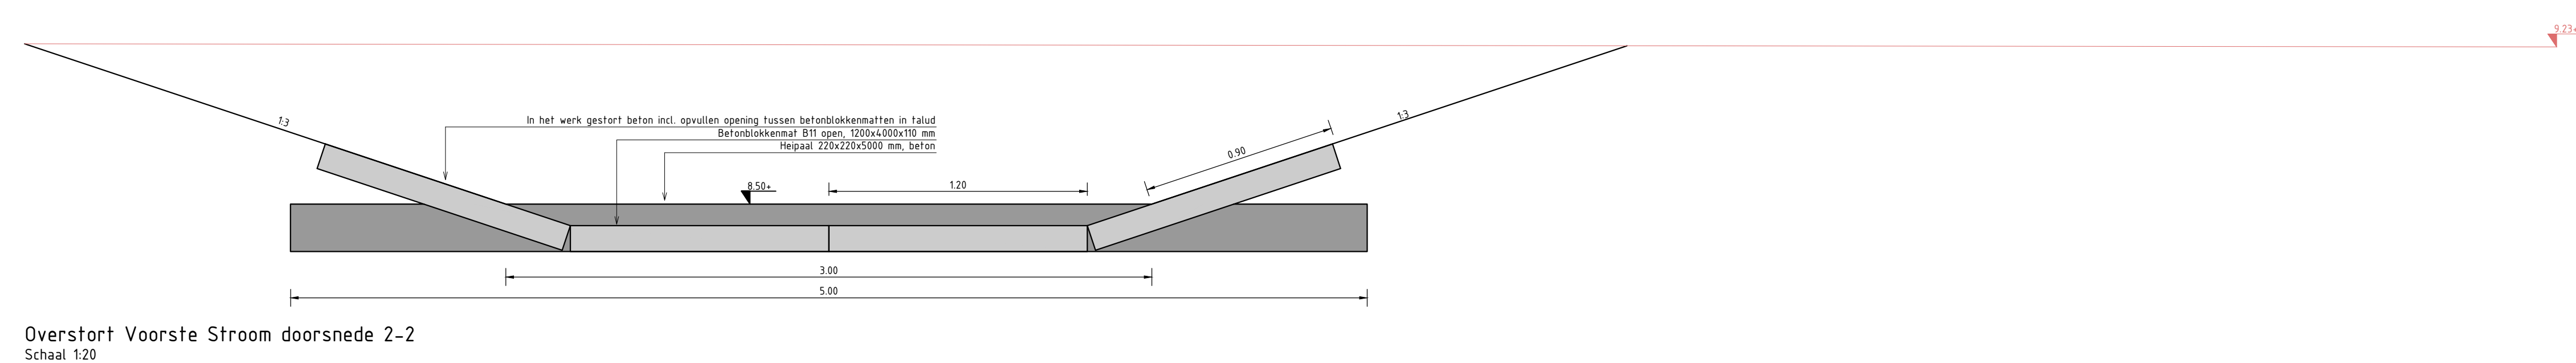
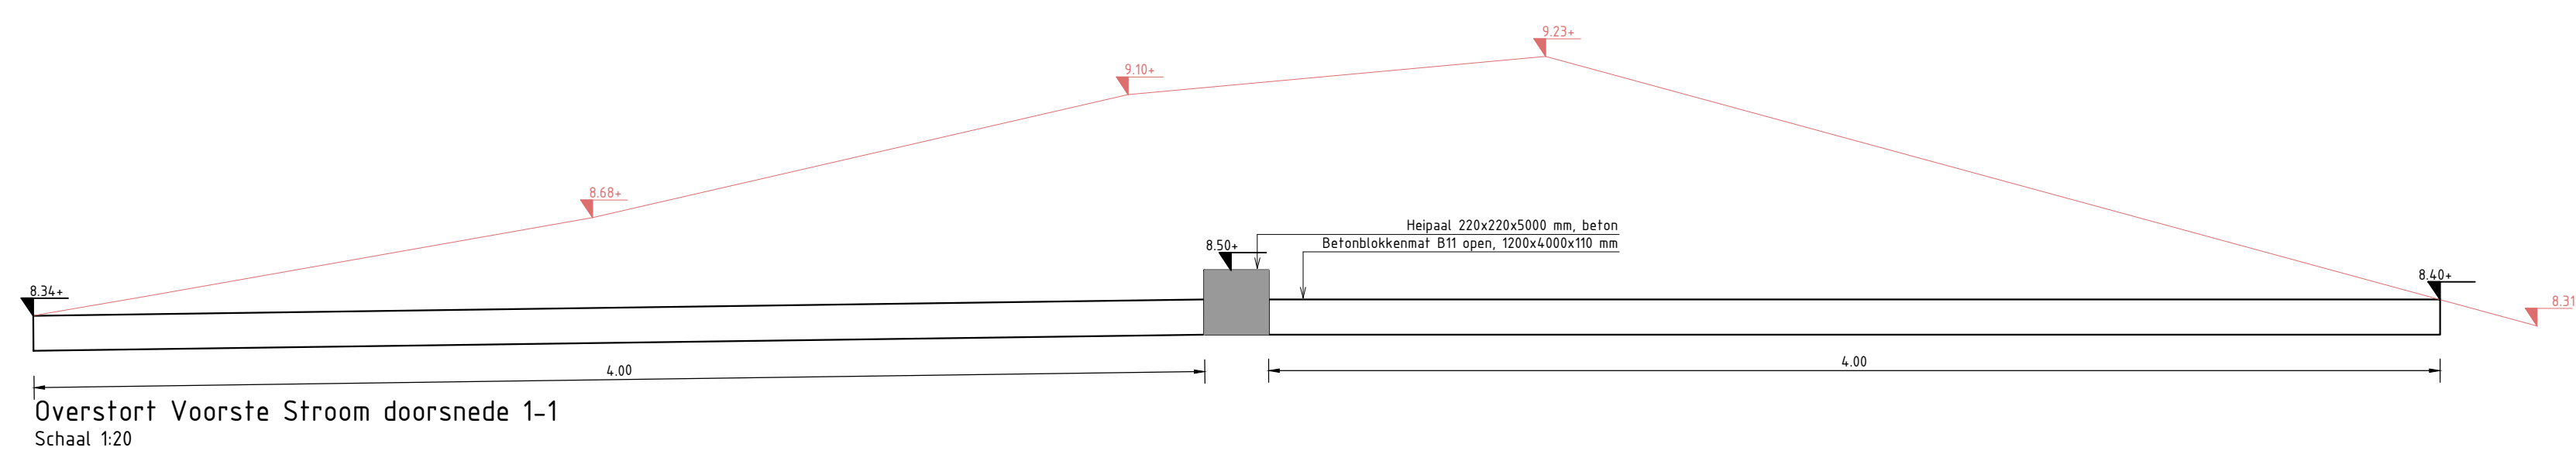
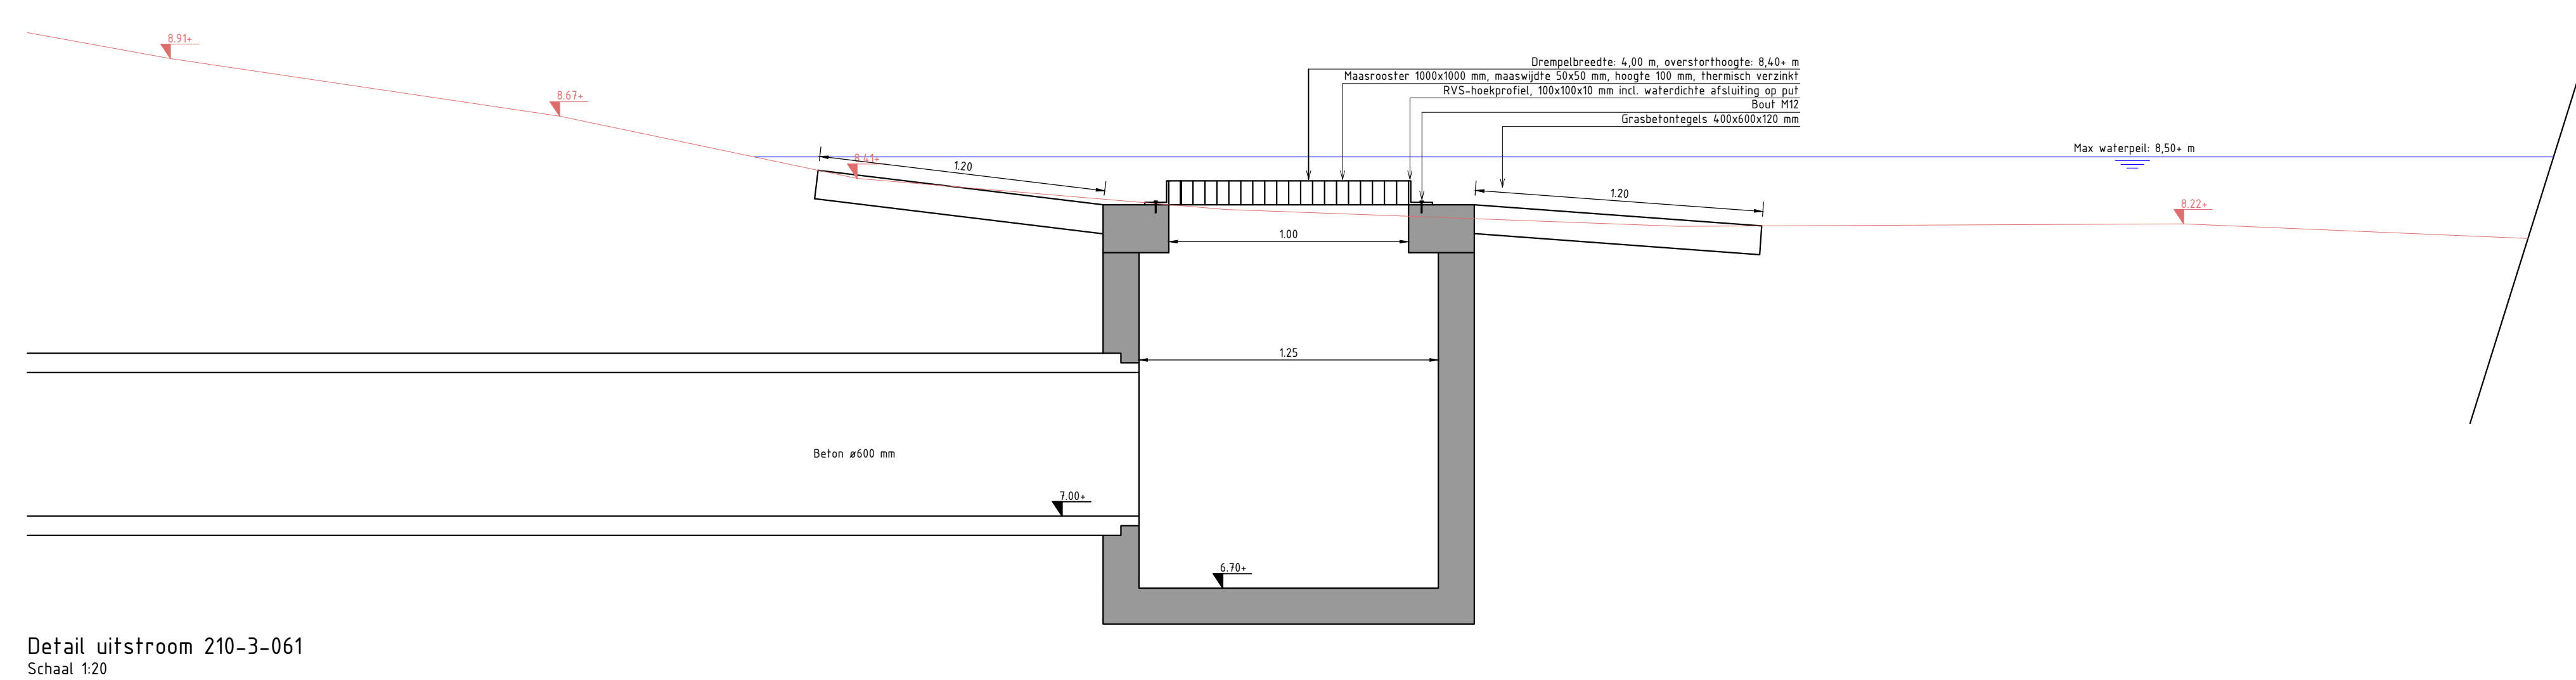


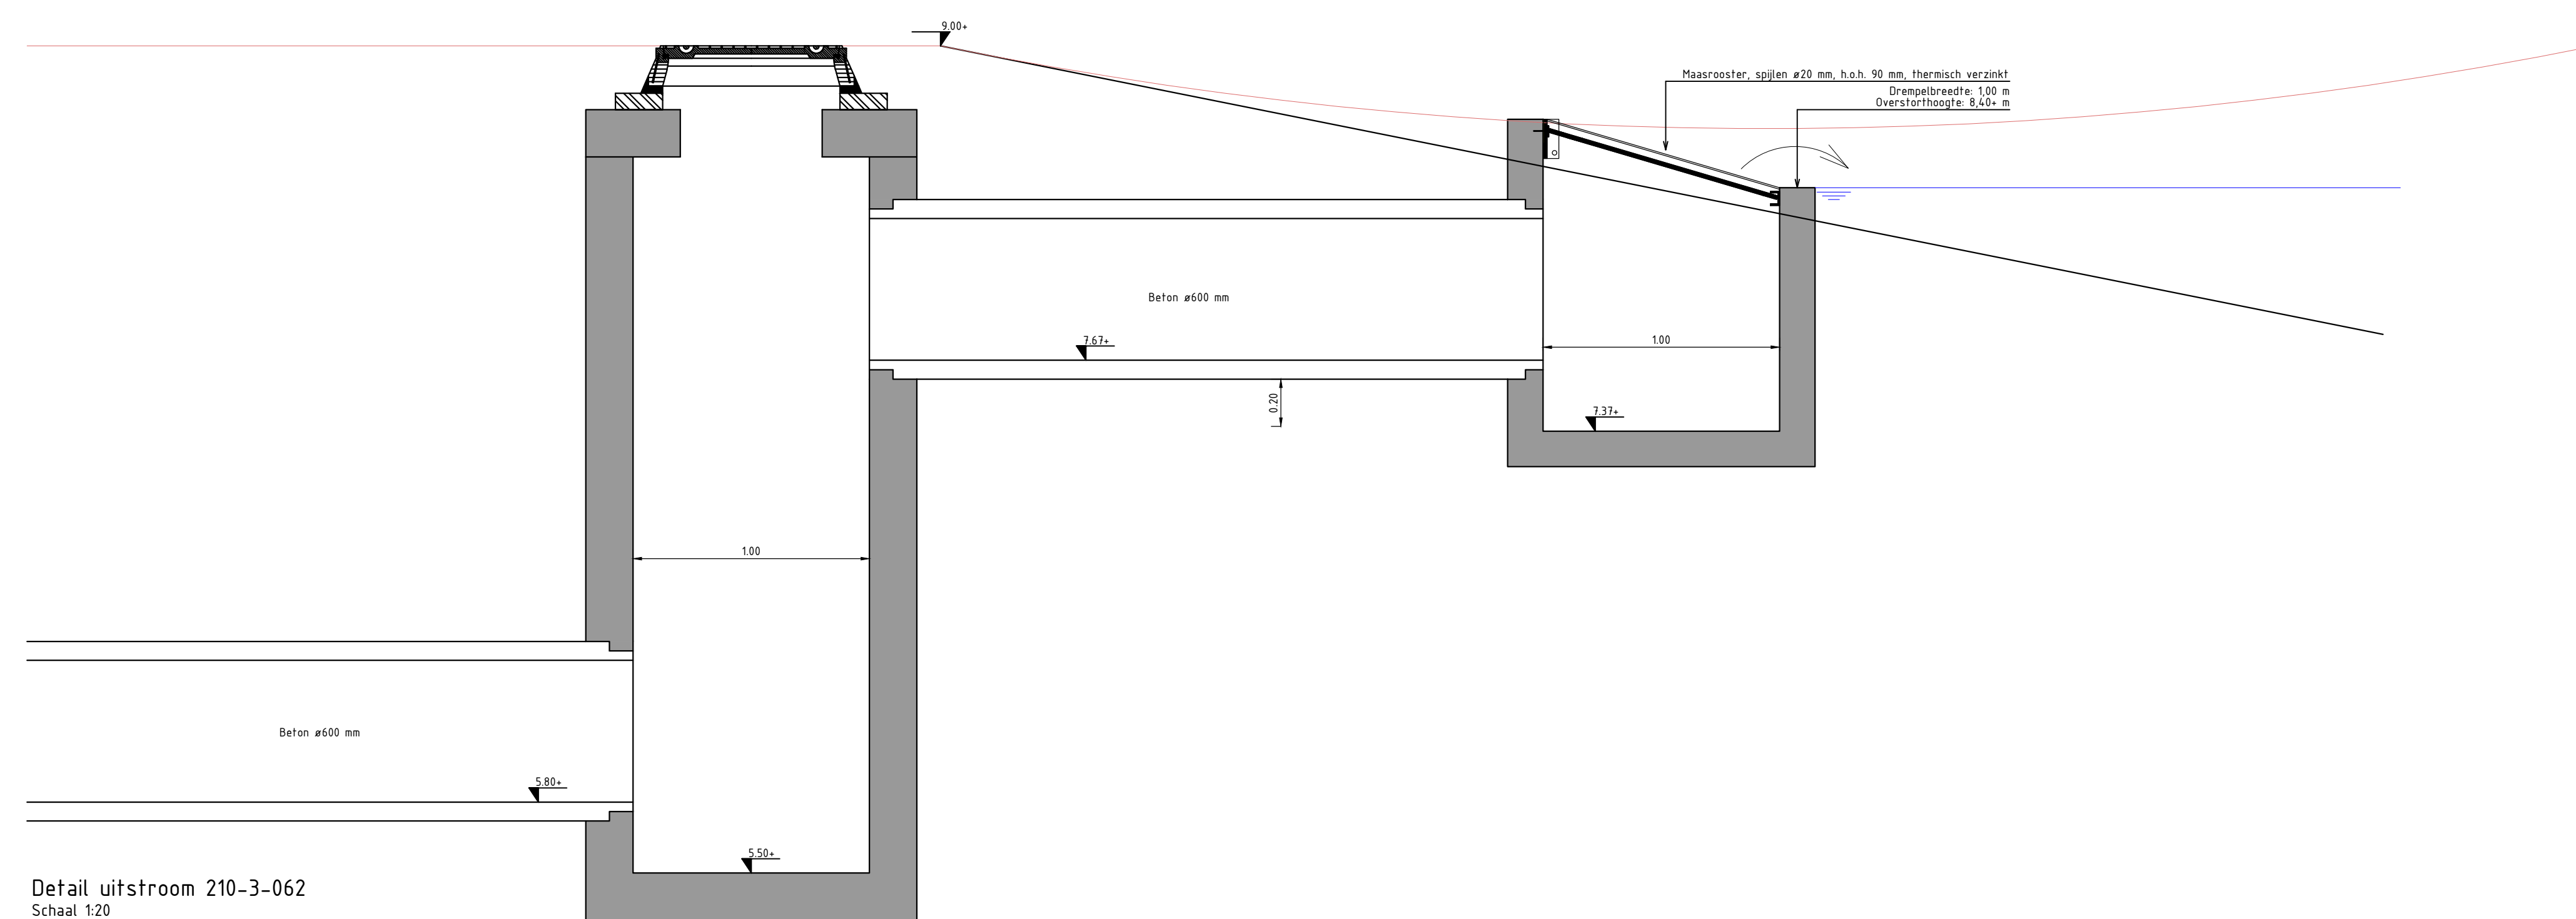

Opmerkingen

- Maten in meters, tenzij anders vermeld
- Peilmaten in meters t.o.v. N.A.P., tenzij anders vermeld
- Materiaalmaten en diameters in millimeters, tenzij anders vermeld

Nummer	Datum	Doel	Wijziging
v1.0	10-01-2024	KL	
v2.0	09-08-2024	KL	Opmerkingen OG verwerken
v3.0	20-09-2024	KL	Betonblokkenset B12 wordt betonblokkenset B11

		Akertech Adviseurs BV T: 013-5229900 W: akertech.nl	
Project: Riolvervanging Baerdijk E0 Oisterwijk			
Onderdeel: Details			
Opdrachtgever: Gemeente Oisterwijk			
Formaat: A4 Schaal: 1:20		Projectnummer: 2023019 Fase: UO Status: DEFINITIEF	
Controle: M. van Lent Projectleider: D. van der Waaij		Tekeningnummer: 2023019-408 Versie: v3-0	