


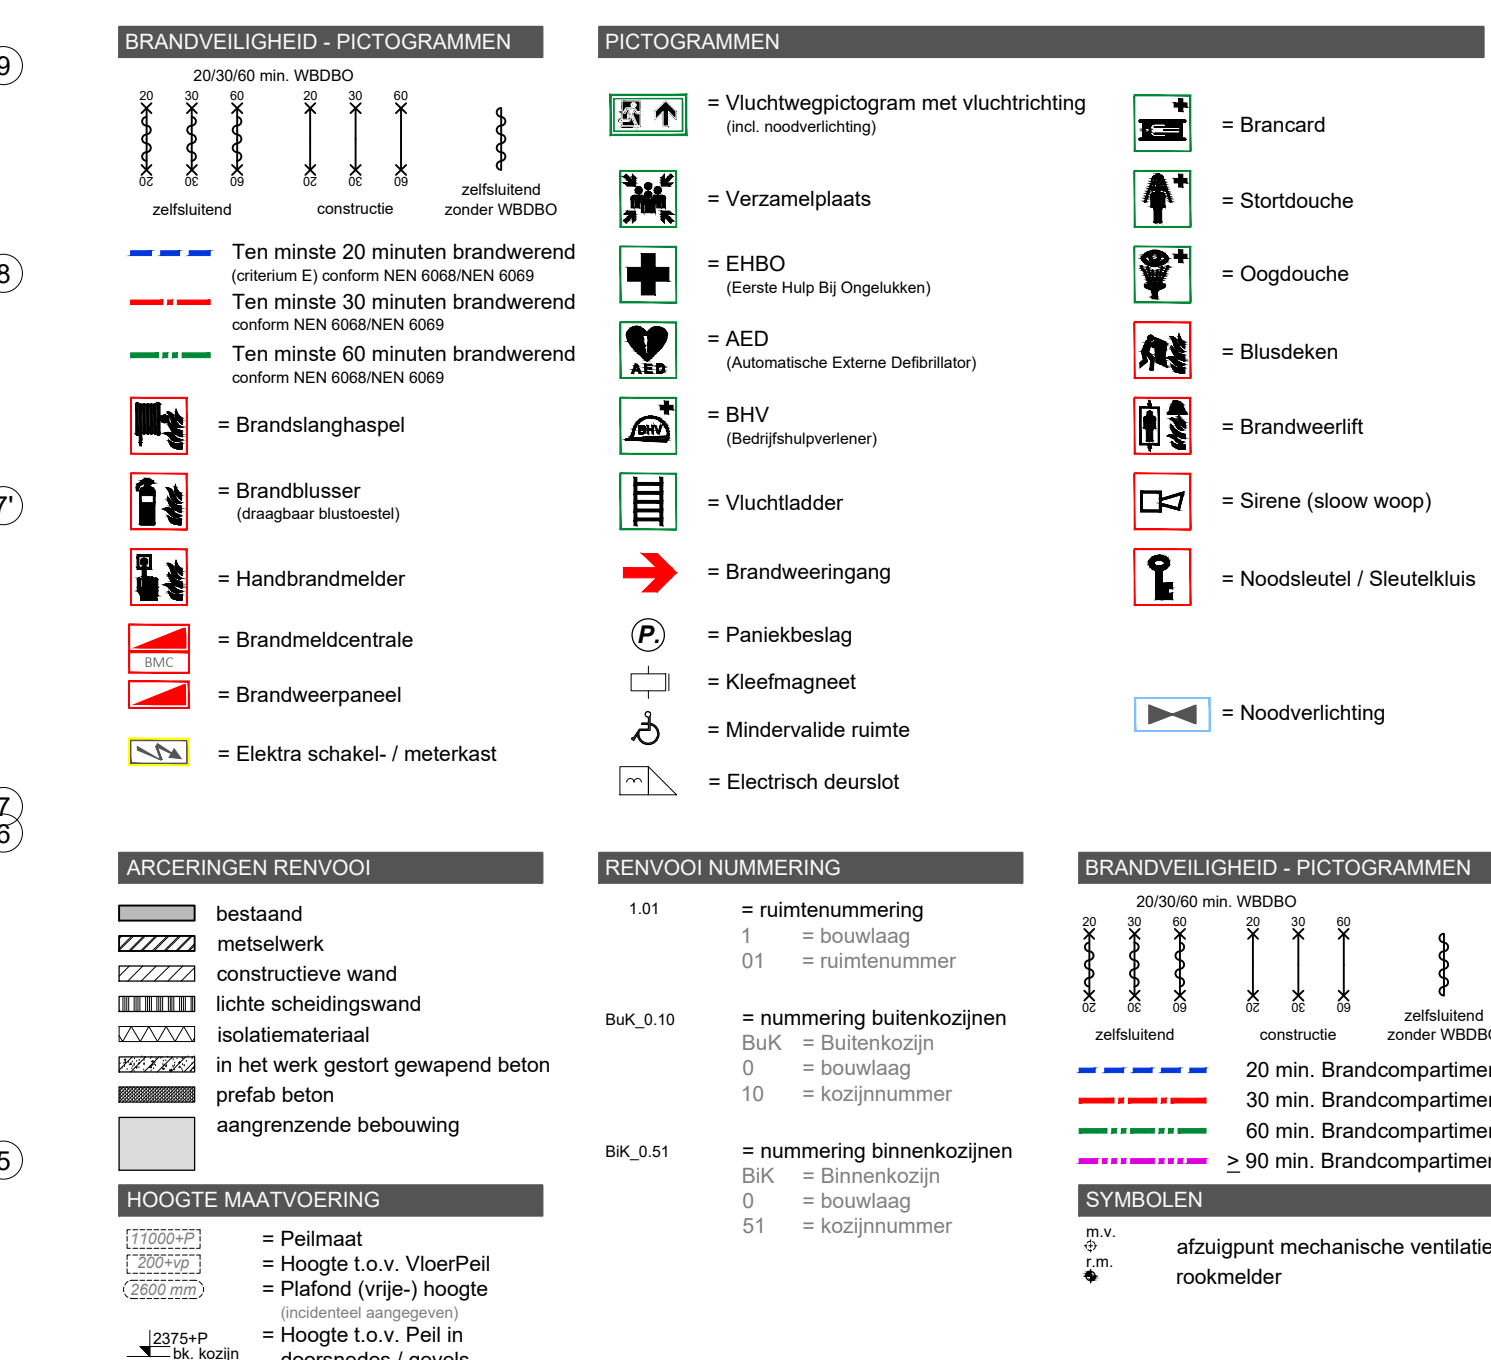


Yuverta

Spoorweg 8, 5963 NJ Hegelsom

Omschrijving

Gebouw: Yuverta MBO Horst
Bouwlaag: Verdieping 1
Onderdeel: Bouwkundige onderdelen

Schaal	: 1:100
Bladformsat	: 1189X841 mm
Getekend	: MB
Gecontroleerd	:
Datum	: 07-02-2024

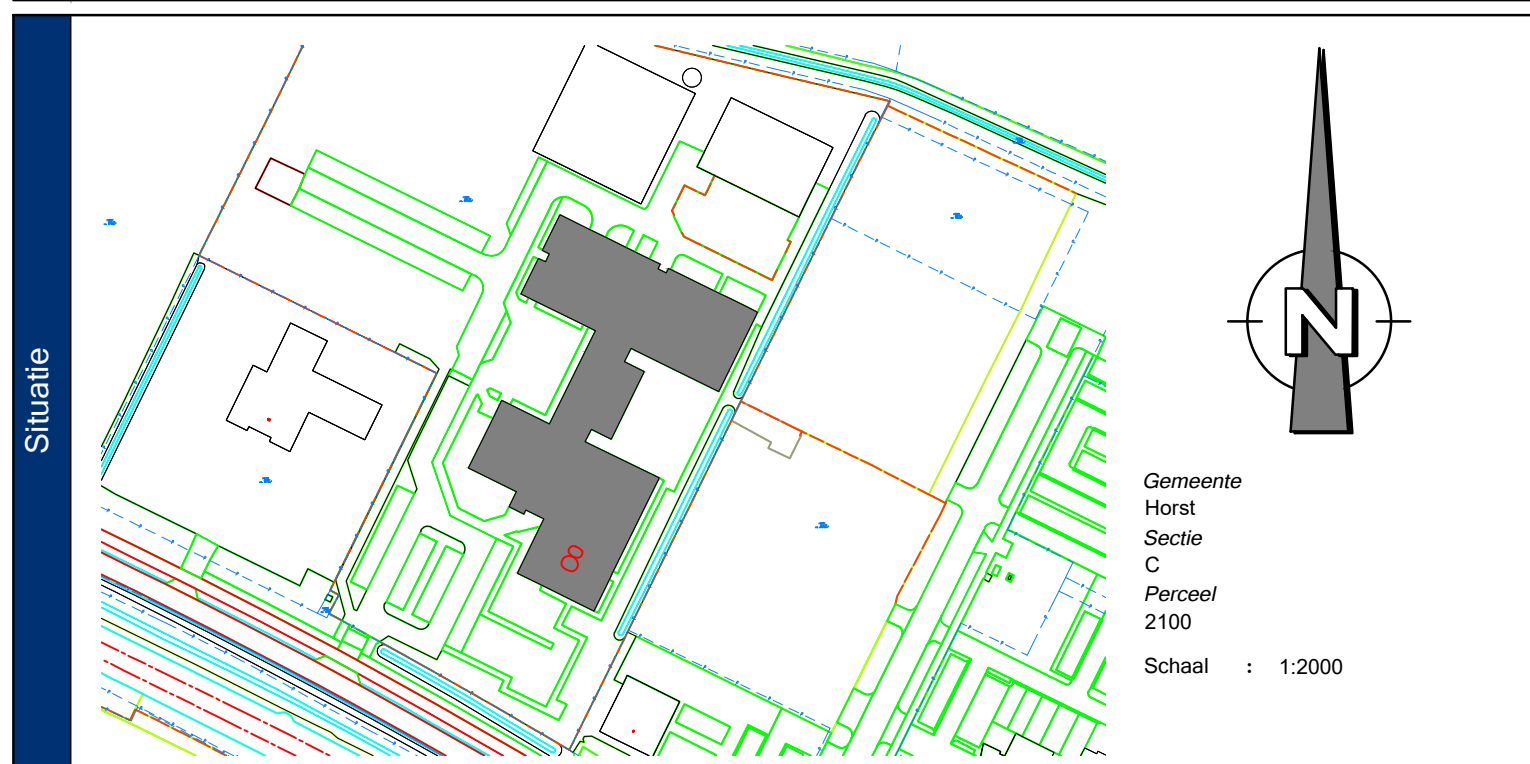

X-ref	Firma	Tekeningnr.	Omschrijving	Status	Rev. datum
	VGDB	BV.100	Brandveiligheid	Definitief	29-01-2024
	VGDB	G.100	Gebruiksvergunning	Definitief	29-01-2024
	VGDB	B.000	Situatie	Definitief	30-10-2023

Wijz.	Datum	Omschrijving	Getekend
A			
B			
C			
D			
E			
F			
G			

Gecontroleerd op locatie: ☒ Gecontroleerd ☐ Niet gecontroleerd		Locatiecode: A	Out lekeningsnummer: 2330+03_2007-05-09
Status	Definitief	Pand.n.r. -	Tek.n.r. B.101