


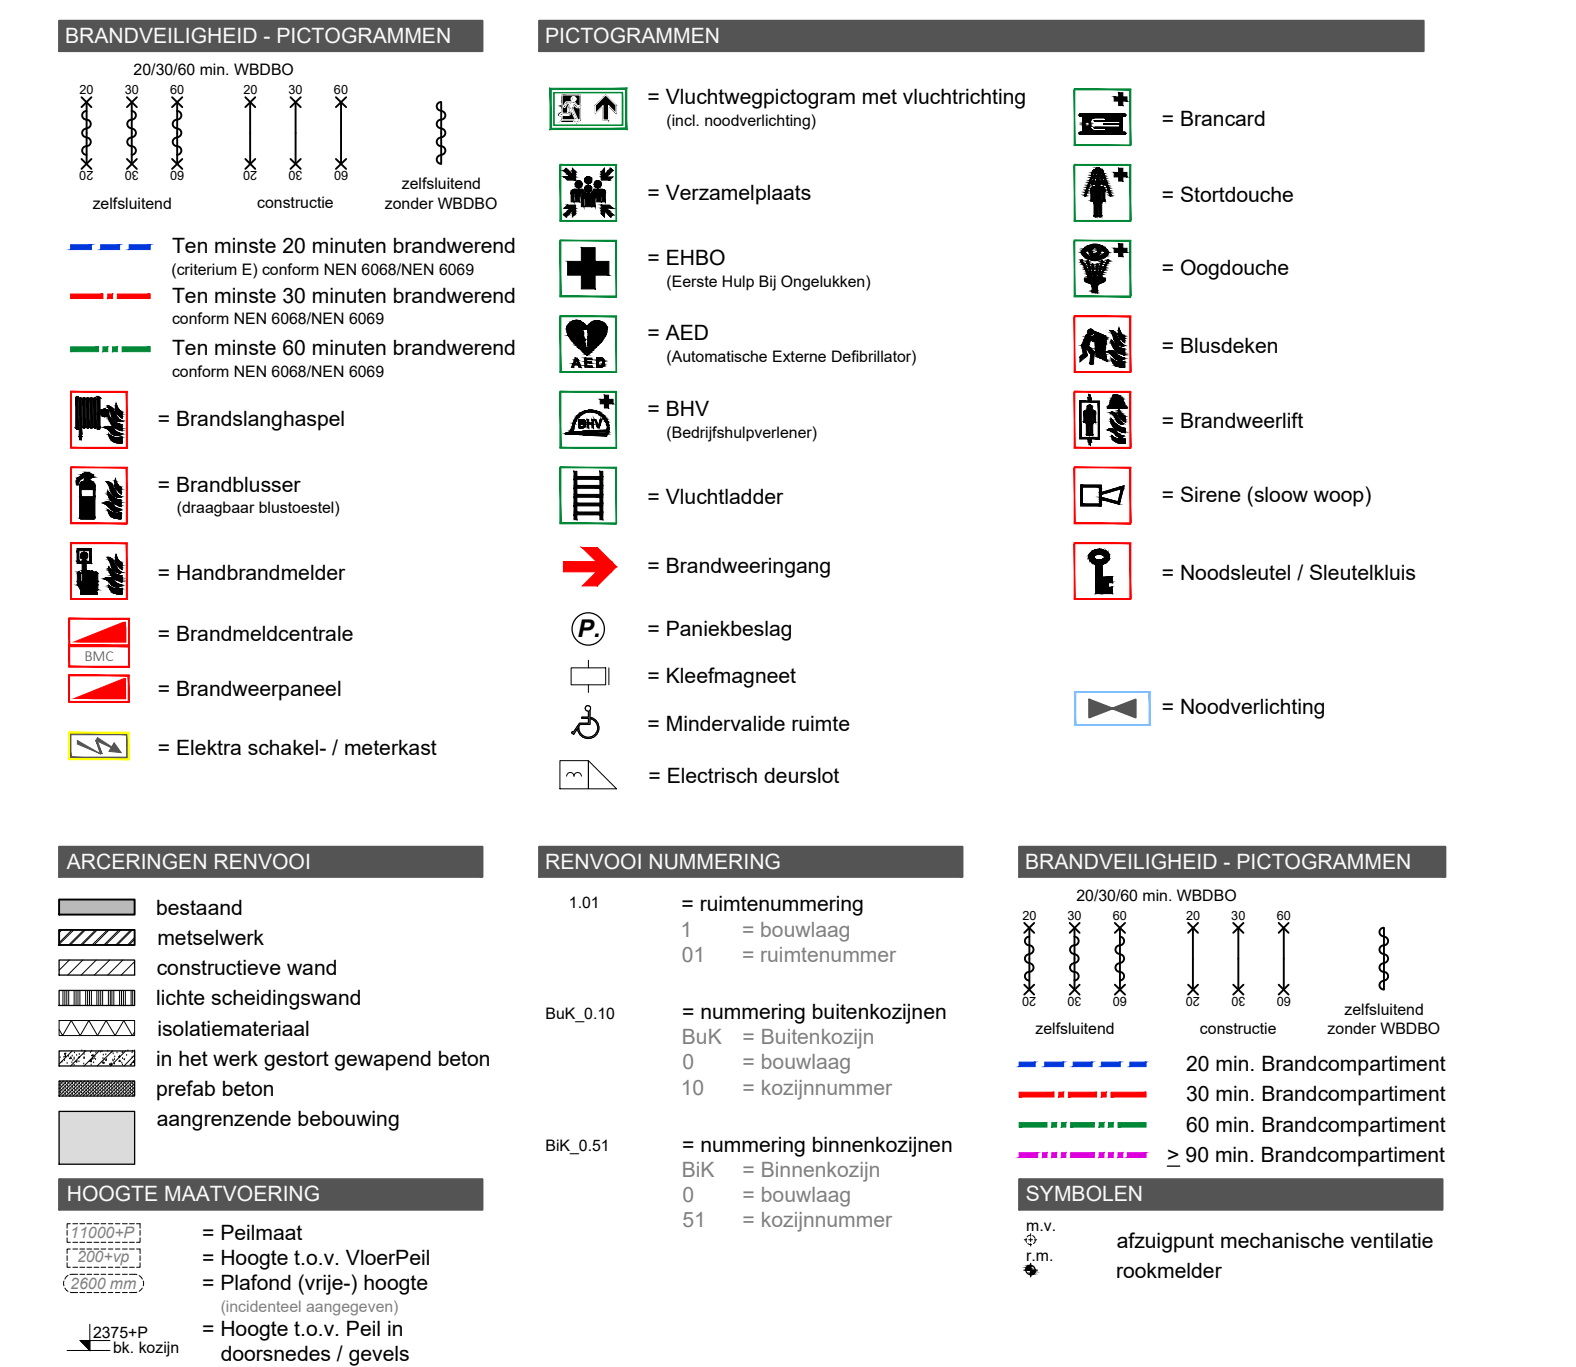

Yuverta


Spoorweg 8, 5963 NJ Hegelsom

Gebouw: Yuverta MBO Horst

Bouwlaag: Begane Grond

Onderdeel: Bouwkundige onderlegger

Schaal	: 1:100
Bladformsat	: 1189X841 mm
Getekend	: MB
Gecontroleerd	:
Datum	: 07-02-2024

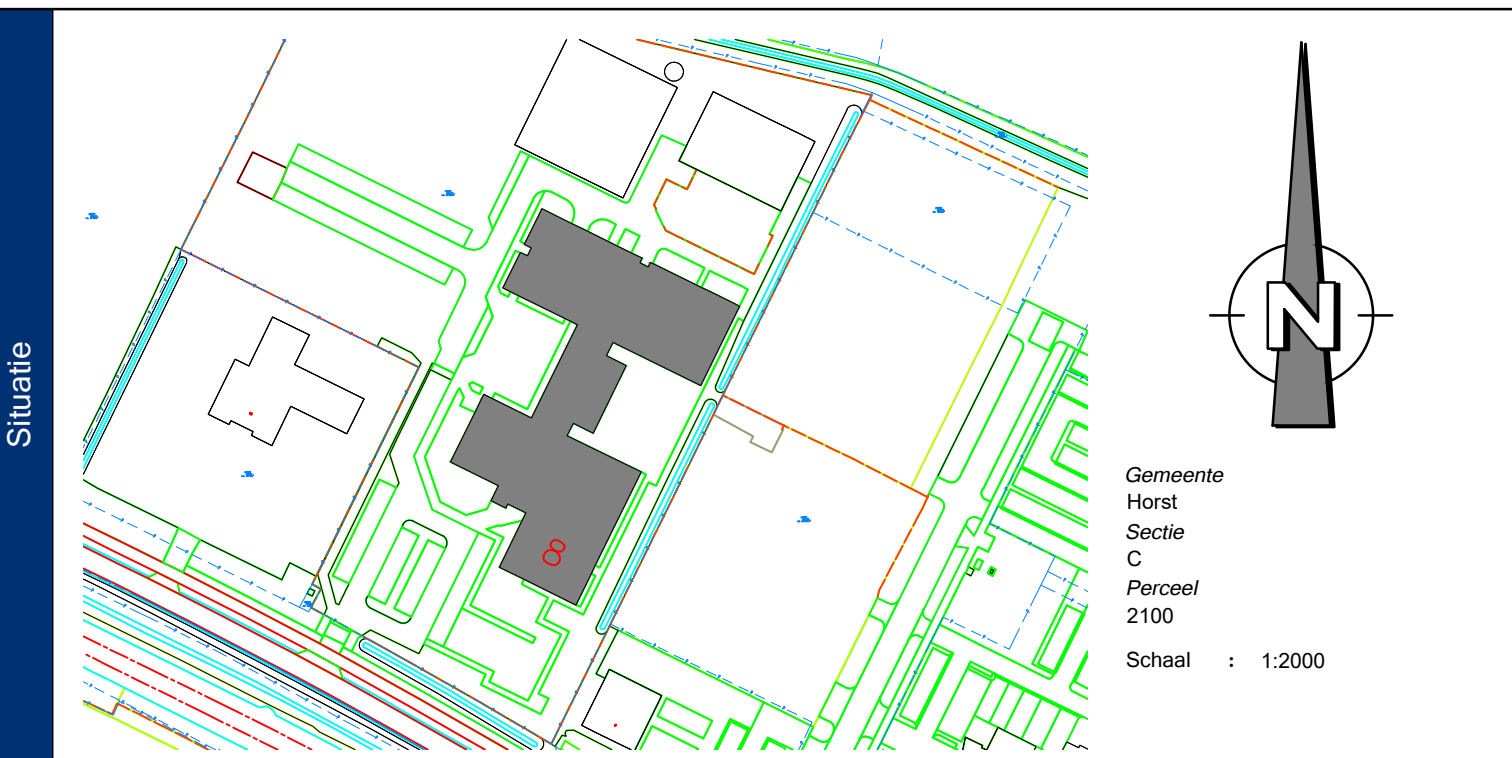

Firma	Tekeningnr.	Omschrijving	Status	Rev. datum
VGDB	BV.100	Brandveiligheid	Definitief	29-01-2024
VGDB	G.100	Gebruiksvoorspunning	Definitief	29-01-2024
VGDB	B.000	Situatie	Definitief	30-10-2023

Wijzigingen	Wijz.	Datum	Omschrijving	Getekend
	A			
	B			
	C			
	D			
	E			
	F			
	G			

Status	Gecontroleerd op locatie:	Locatiecode:	Oud leeningsnummer
	☒ Gecontroleerd ☐ Niet gecontroleerd	-	2330-601, 2007-05-08
	Definitief	-	B.100