


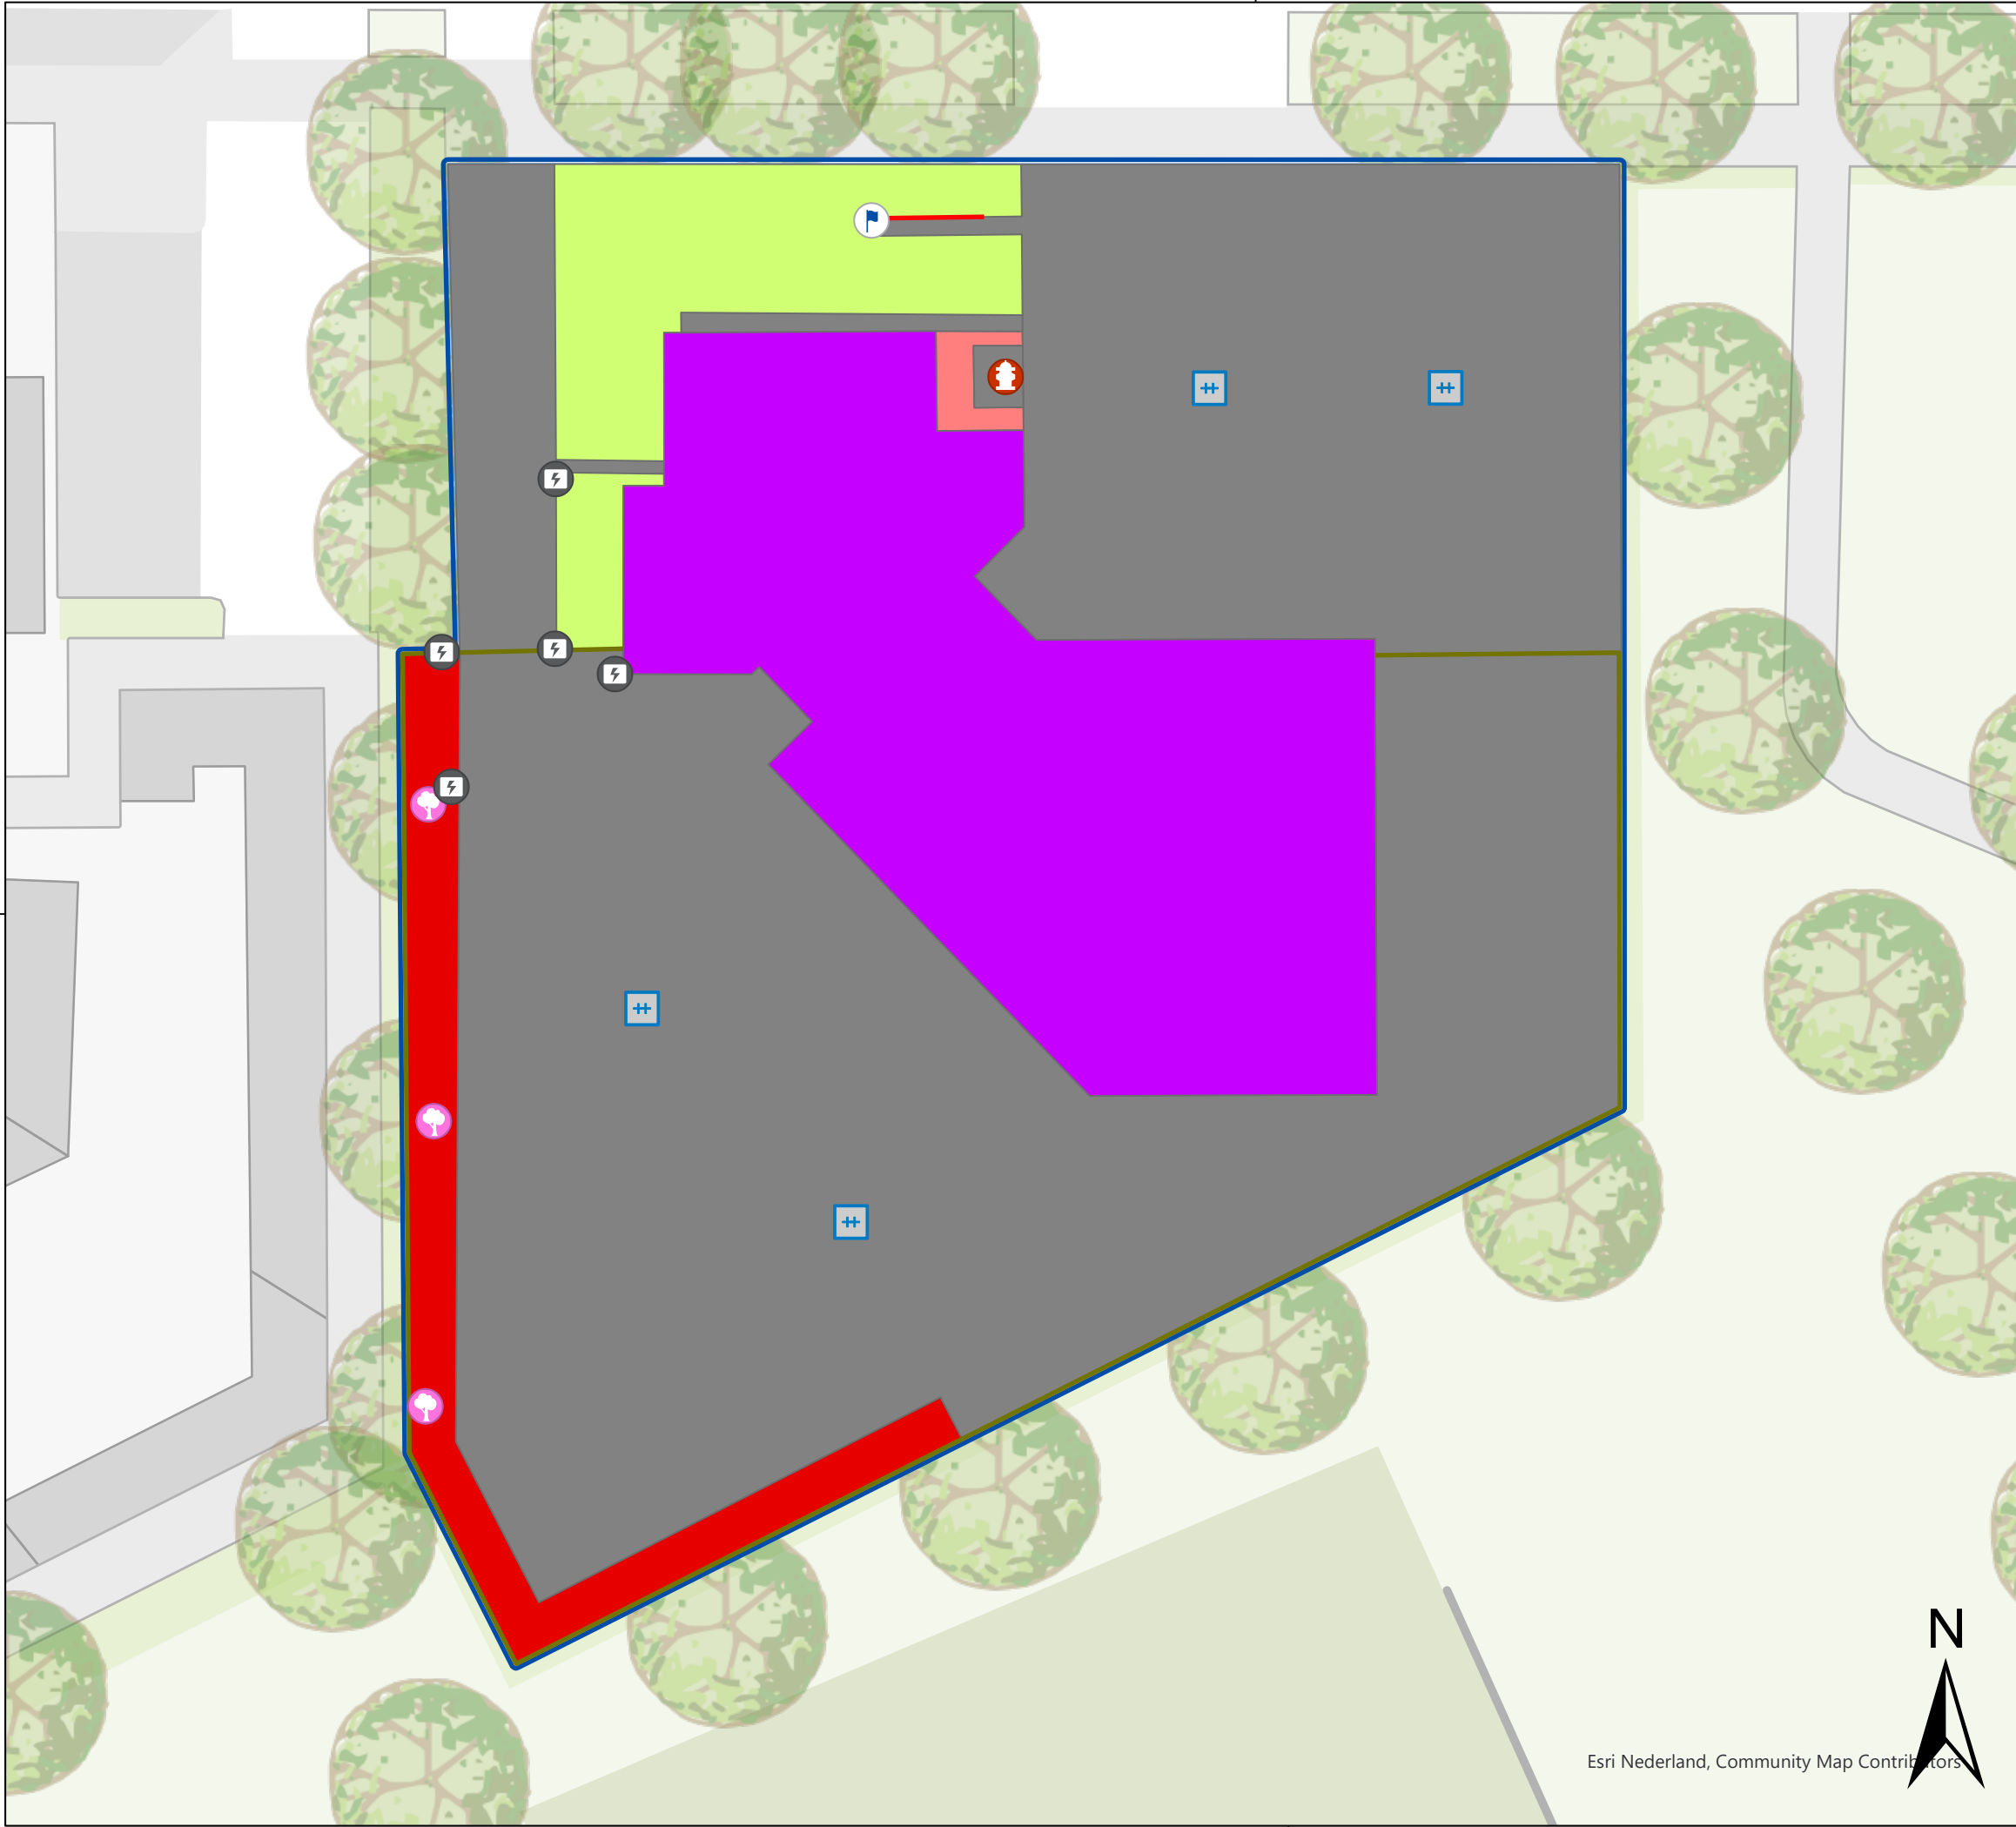

Legenda

Punten

- Boom niet vrij uitgroeiend (3)
- Brandkraan\_afsluiter (1)
- Installaties (5)
- Kolken (4)
- Vlaggenmast (1)

Lijnen

- Hekwerk onbegroeid (1)
- Muur (1)

Vlakken

- Bodembedekkers (1)
- Elementenverhardingen (4)
- Gazon (2)
- Gebouw (1)
- Sierheesters (1)

**Locatie nr.: 018**  
Post: Berghem  
Adres: Kloosterstraat 30  
Postcode: 5351 ER  
Cluster: Maasland

Project:  
Terreinkartering locaties veiligheidsregio

Opdrachtgever:  
Veiligheidsregio Brabant-Noord





Omschrijving:  
Terreinkarteringstekening locatie 018

|                     |             |             |          |
|---------------------|-------------|-------------|----------|
| Getekend door:      | K. Schouten | Formaat:    | A3       |
| Gecontroleerd door: | C. den Toom | Schaal:     | 1:210    |
| Goedgekeurd:        | 14-08-2024  | Bladnummer: | 1 van 30 |
|                     |             | Taal:       | NL       |

|                 |                 |                 |            |
|-----------------|-----------------|-----------------|------------|
| Projectnummer:  | 2001-100-1      | Documenttype:   | Tekening   |
| Tekeningnummer: | 2001-100-1_TK01 | Documentstatus: | Definitief |
| Besteknummer:   | 2024-01         | Documentnummer: | TK01       |
|                 |                 | Datum uitgifte: | 28-8-2024  |



Landus B.V.  
Overslingeland 10  
4225 NJ Noordeloos  
info@landus.nl

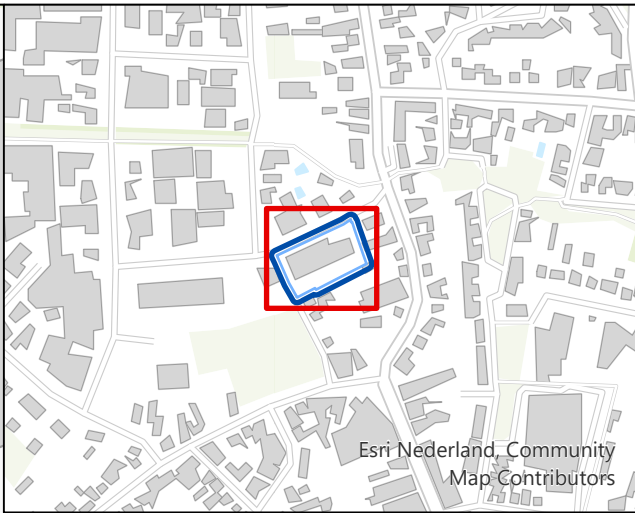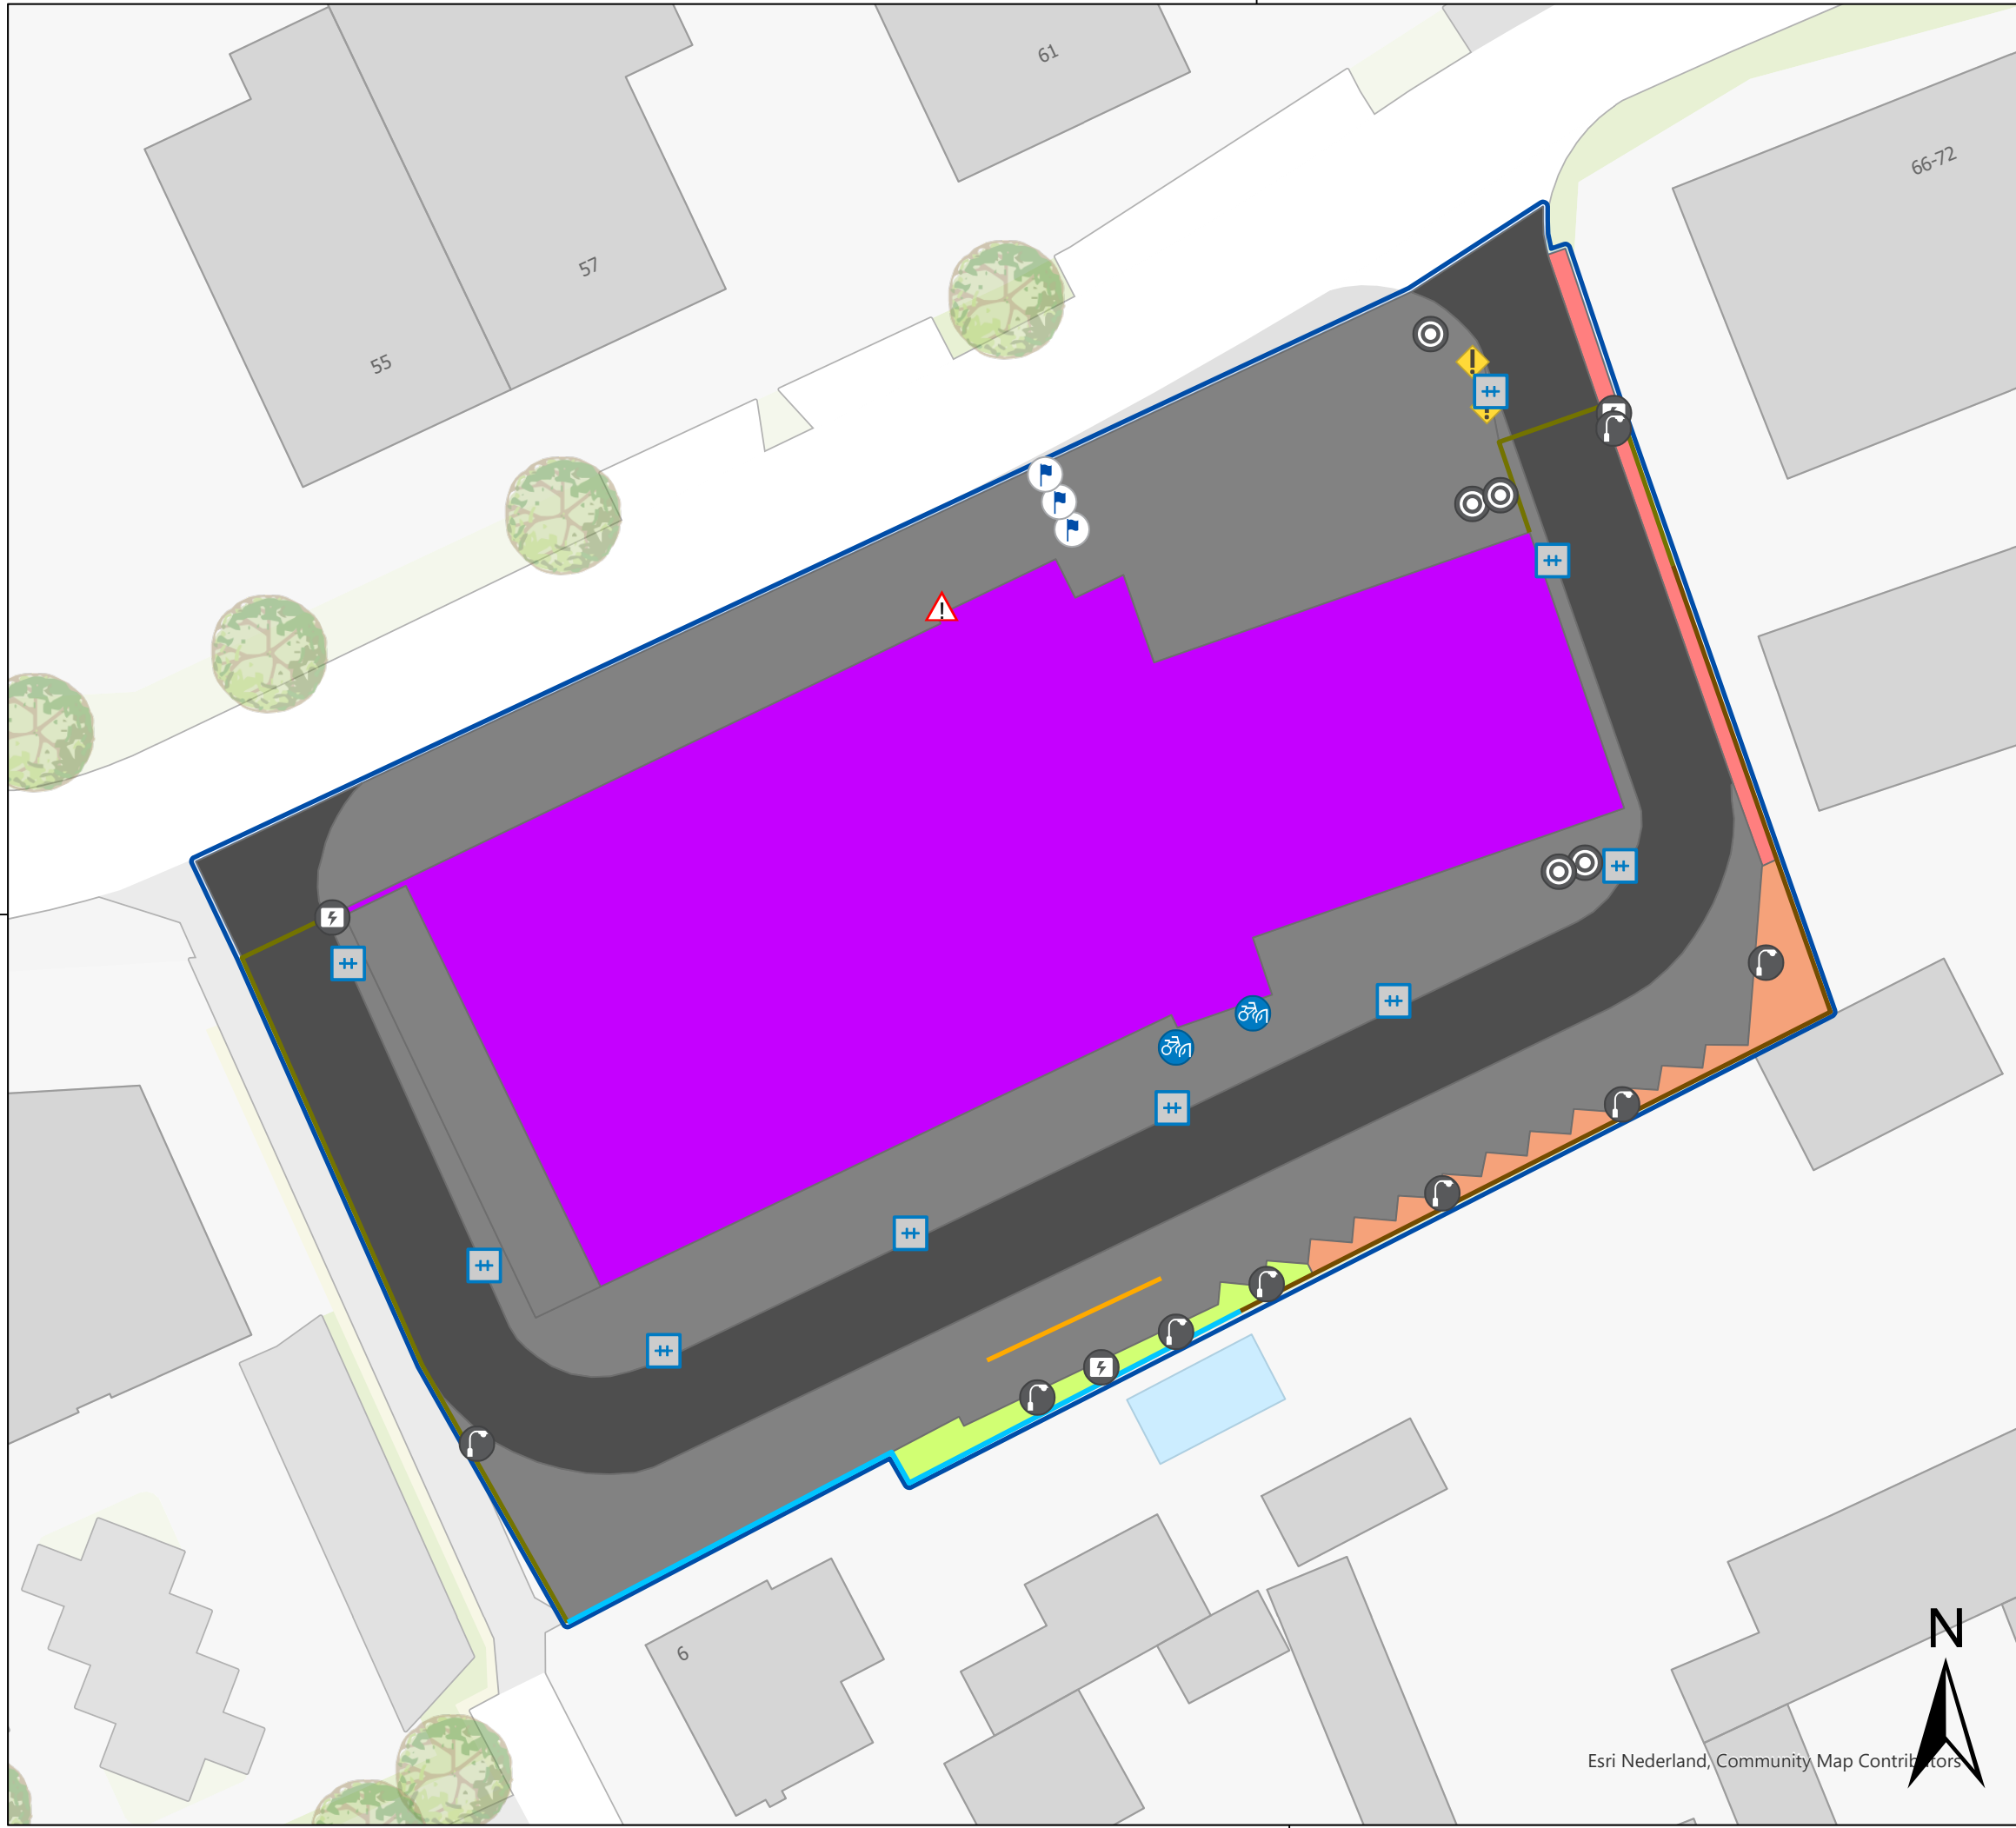

Legenda

Punten

Afzetpaal (2)

Bord (1)

Fietsparkeren (2)

Installaties (3)

Kolken (9)

Lichtmast (8)

Putten (5)

Vlaggenmast (3)

Lijnen

Hekwerk begroeid (1)

Hekwerk onbegroeid (2)

Houten schutting (1)

Lijngoten (1)

Vlakken

Bodembedekkers (1)

Elementenverhardingen (4)

Gazon (1)

Gebouw (1)

Gesloten verhardingen (2)

Struikvormers (1)

**Locatie nr.: 010**  
Post: Boekel  
Adres: De Vlonder 64  
Postcode: 5427 DE  
Cluster: Meierij

Project:  
Terreinkartering locaties veiligheidsregio

Opdrachtgever:  
Veiligheidsregio Brabant-Noord

Logo opdrachtgever:


Omschrijving:  
Terreinkarteringstekening locatie 010

|                     |             |             |          |
|---------------------|-------------|-------------|----------|
| Getekend door:      | K. Schouten | Formaat:    | A3       |
| Gecontroleerd door: | C. den Toom | Schaal:     | 1:360    |
| Goedgekeurd:        | 14-08-2024  | Bladnummer: | 2 van 30 |
|                     |             | Taal:       | NL       |

|                 |                 |                 |            |
|-----------------|-----------------|-----------------|------------|
| Projectnummer:  | 2001-100-1      | Documenttype:   | Tekening   |
| Tekeningnummer: | 2001-100-1_TK01 | Documentstatus: | Definitief |
| Besteknummer:   | 2024-01         | Documentnummer: | TK01       |
|                 |                 | Datum uitgifte: | 28-8-2024  |

**landus**  
alle kaarten op tafel

Landus B.V.  
Overslingeland 10  
4225 NJ Noordeloos  
info@landus.nl

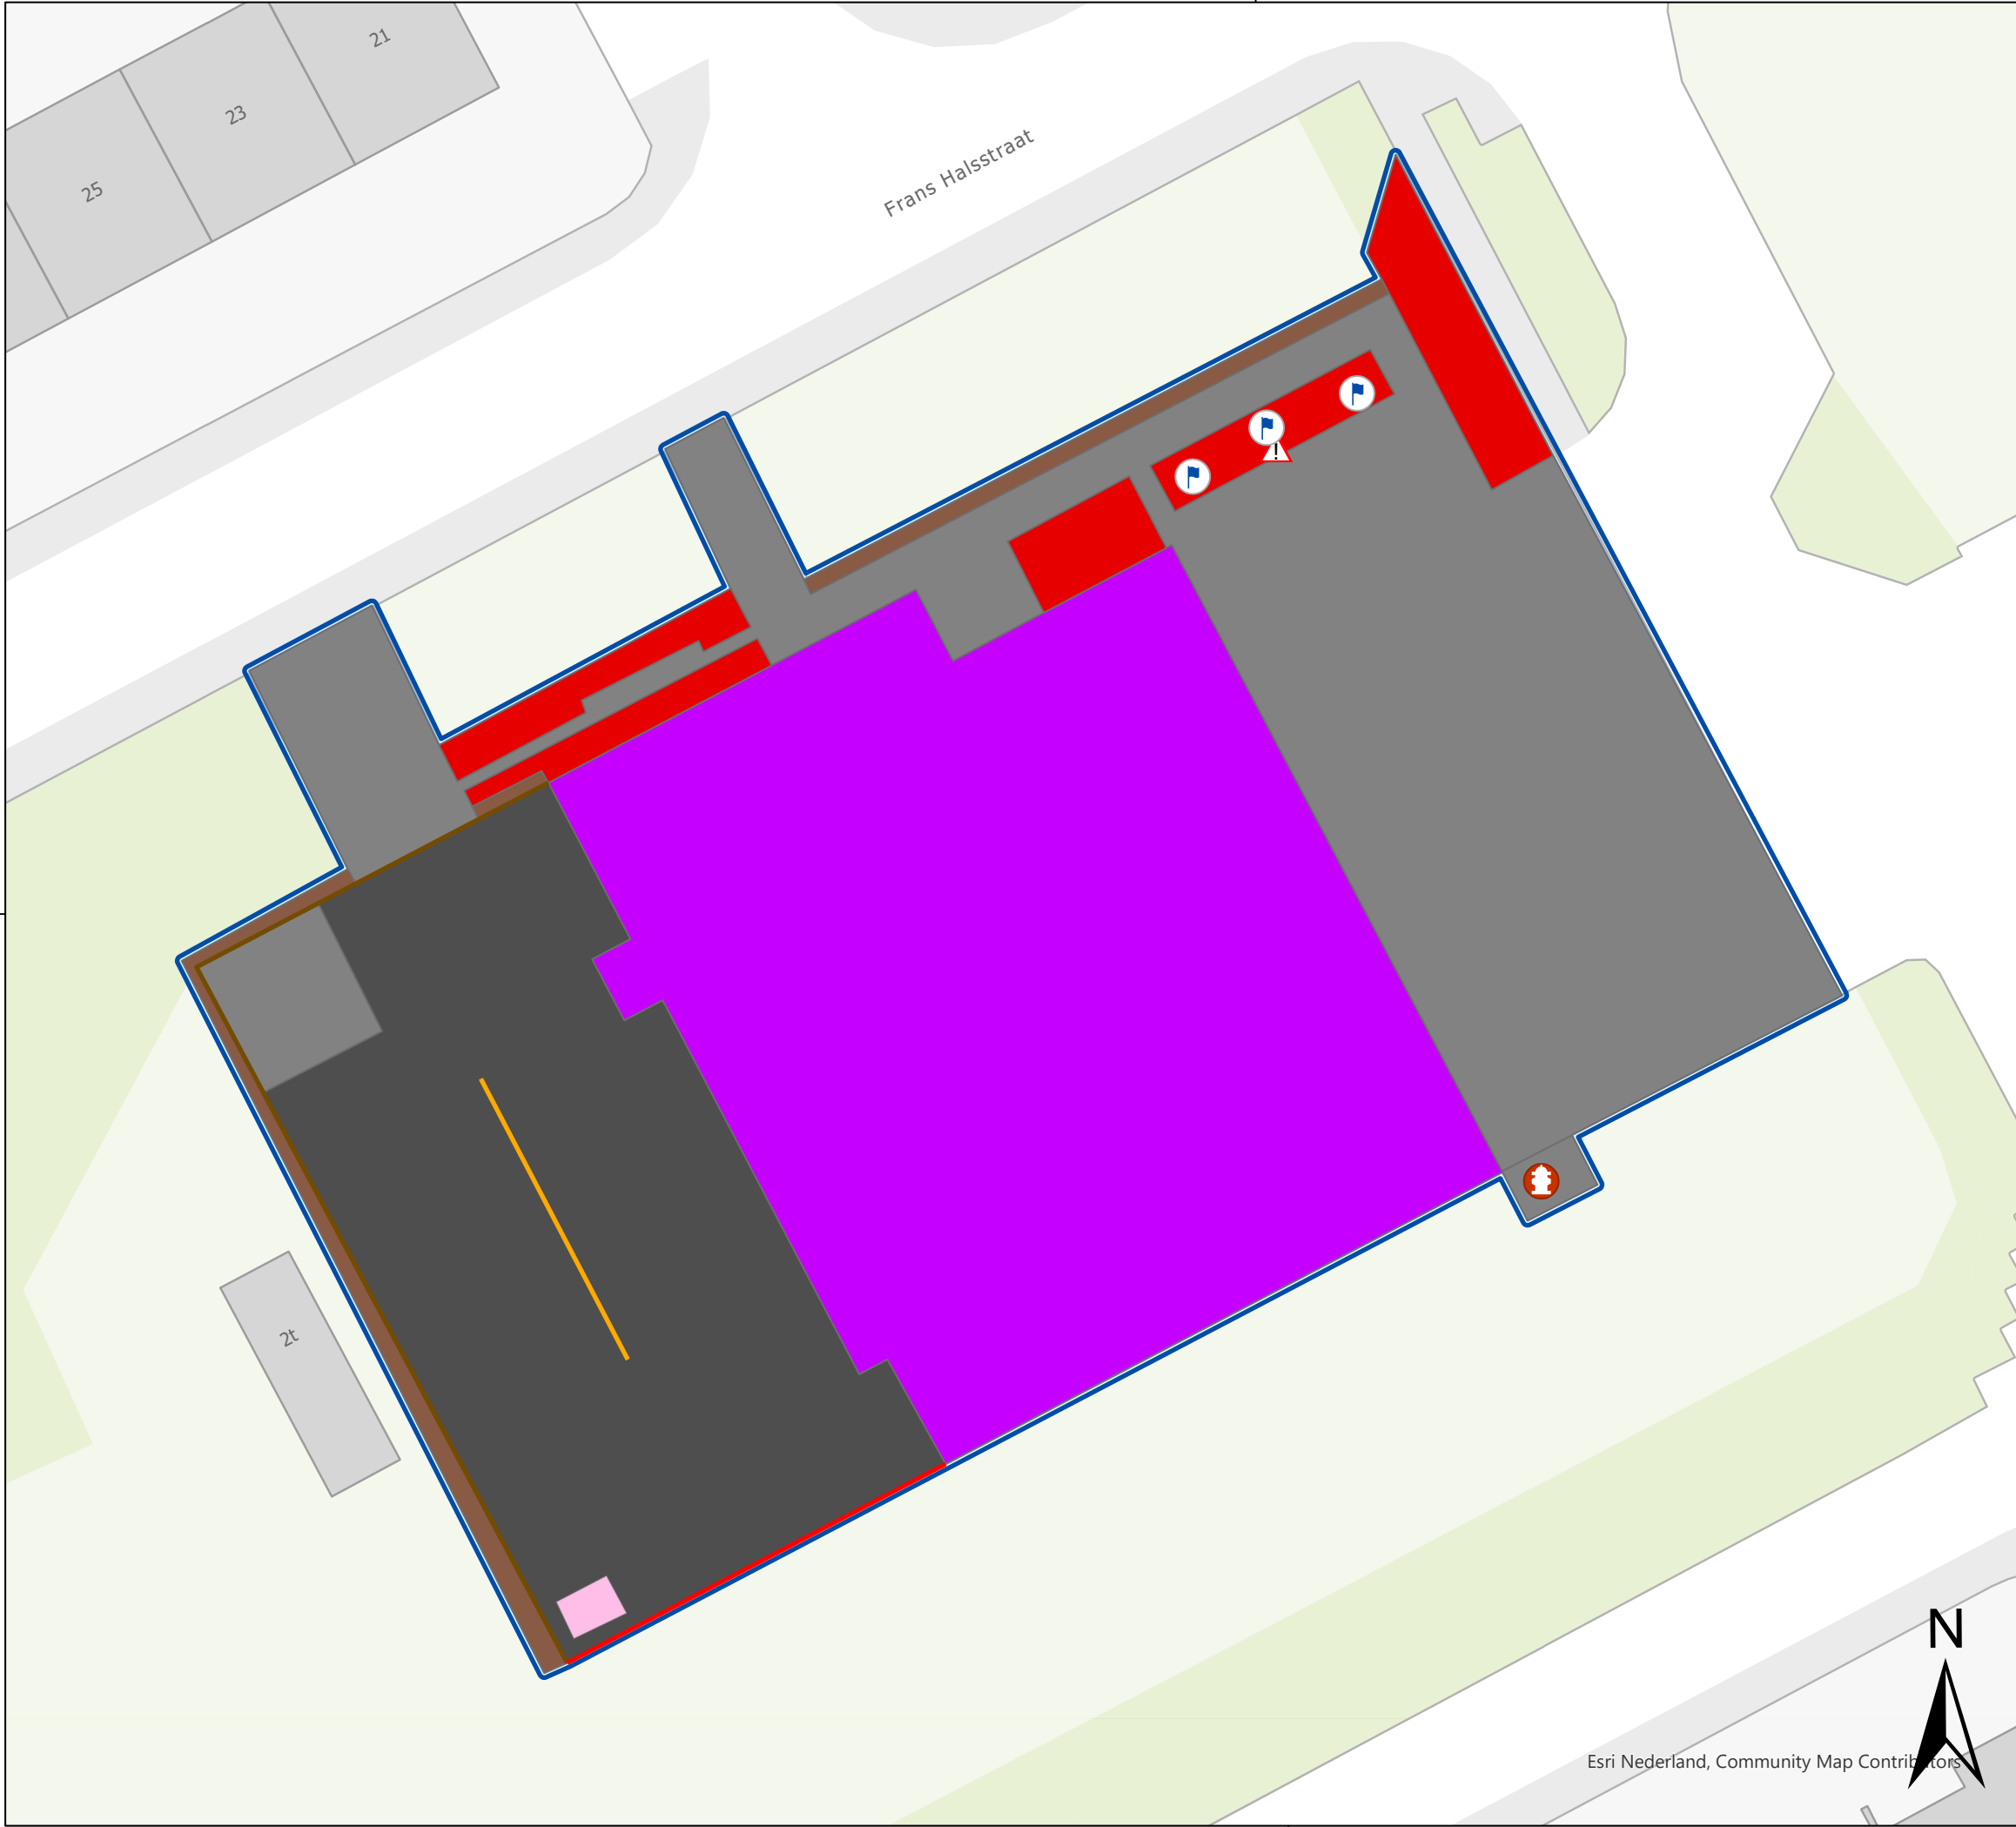

## Legenda

### Punten

-  Bord (1)
-  Brandkraan\_afsluiter (1)
-  Vlaggenmast (3)

### Lijnen

-  Hekwerk begroeid (1)
-  Lijngoten (1)
-  Muur (1)

### Vlakken

-  Elementenverhardingen (3)
-  Gebouw (1)
-  Gesloten verhardingen (1)
-  Lijnhaag (3)
-  Sierheesters (5)
-  Overkapping (1)

**Locatie nr.: 001**  
Post: Boxmeer  
Adres: Frans Halsstraat 2  
Postcode: 5831 CA  
Cluster: Land van Cuijck

## Terreinkartering locaties veiligheidsregio

Opdrachtgever:  
Veiligheidsregio Brabant-Noord





Omschrijving:  
Terreinkarteringstekening locatie 001

|                     |             |             |          |
|---------------------|-------------|-------------|----------|
| Getekend door:      | K. Schouten | Formaat:    | A3       |
| Gecontroleerd door: | C. den Toom | Schaal:     | 1:250    |
| Goedgekeurd:        | 14-08-2024  | Bladnummer: | 3 van 30 |
|                     |             | Taal:       | NL       |

|                 |                 |                 |            |
|-----------------|-----------------|-----------------|------------|
| Projectnummer:  | 2001-100-1      | Documenttype:   | Tekening   |
| Tekeningnummer: | 2001-100-1_TK01 | Documentstatus: | Definitief |
| Besteknummer:   | 2024-01         | Documentnummer: | TK01       |
|                 |                 | Datum uitgifte: | 28-8-2024  |



Landus B.V.  
Overslingeland 10  
4225 NJ Noordeloos  
info@landus.nl

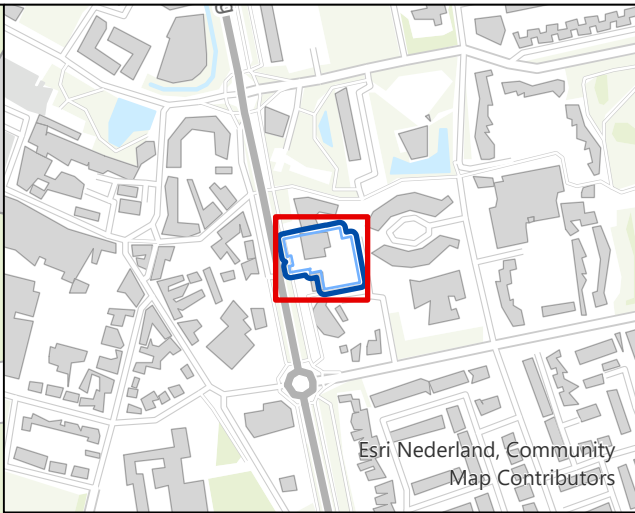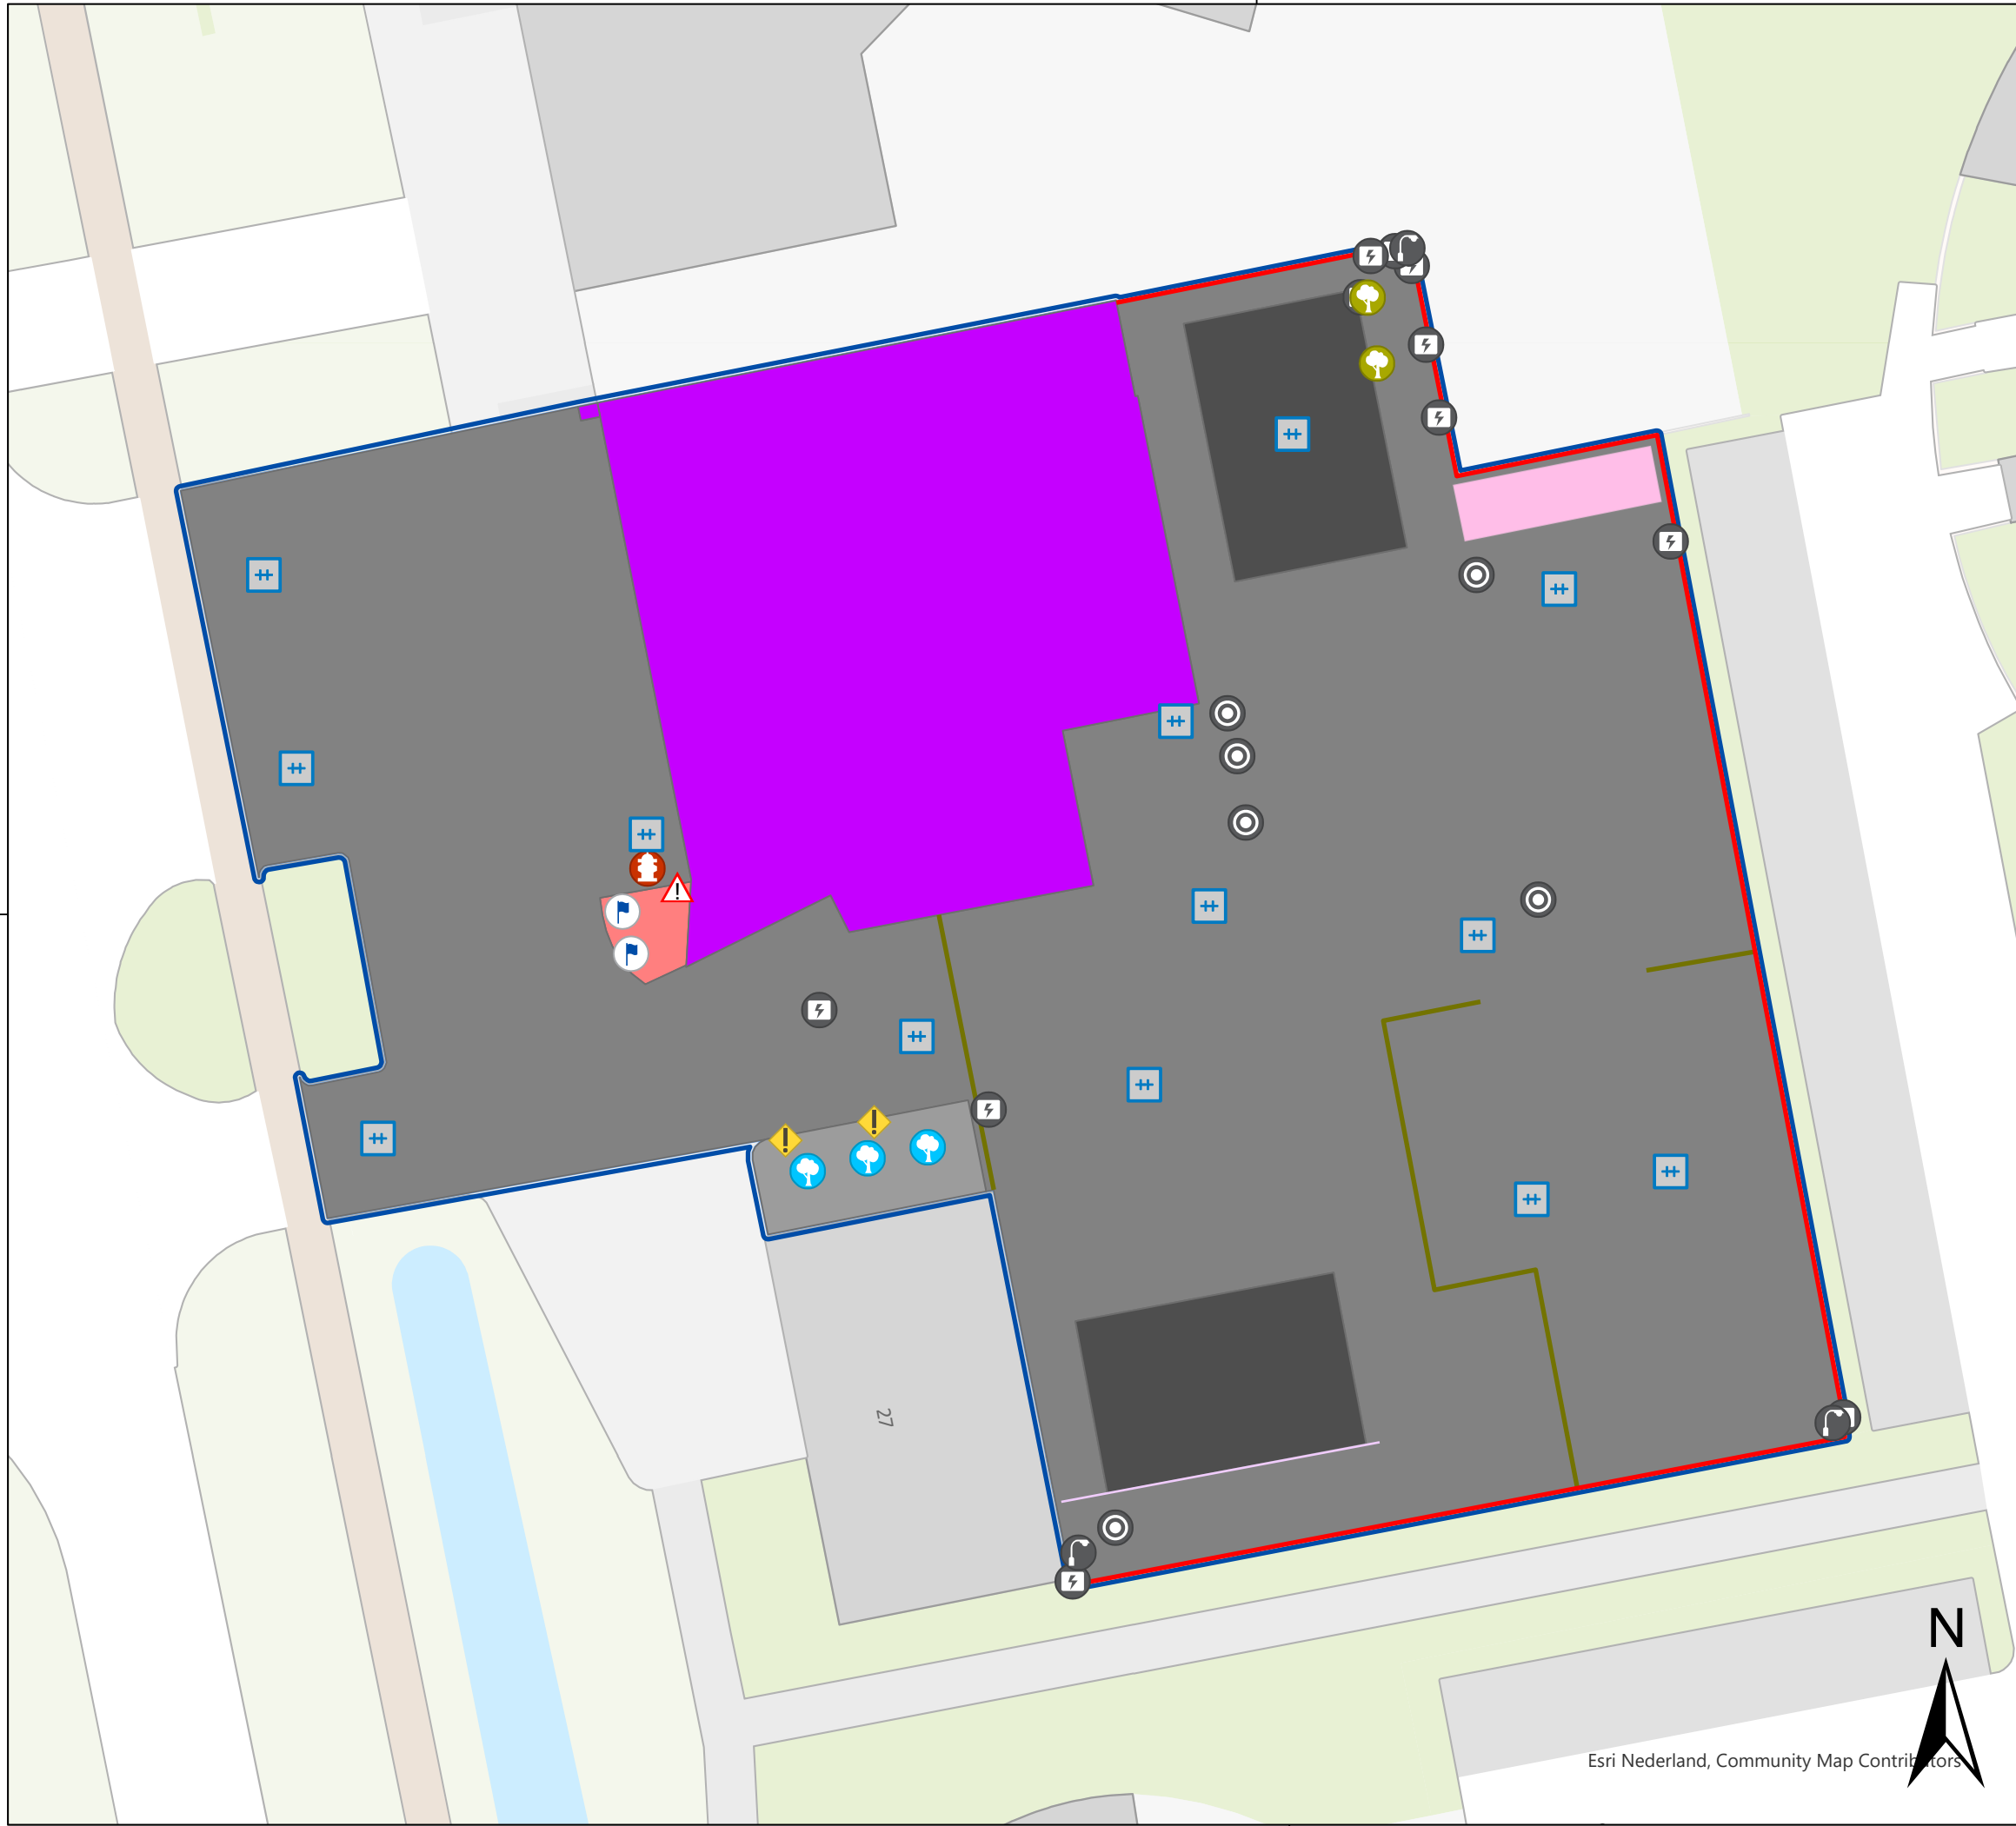

### Legenda

#### Punten

- Afzetpaal (2)
- Bord (1)
- Brandkraan\_afsluiter (1)
- Installaties (11)
- Knotboom (3)
- Kolken (13)
- Leiboom (2)
- Lichtmast (3)

- Putten (6)
- Vlaggenmast (2)

#### Lijnen

- Hekwerk onbegroeid (3)
- Muur (1)
- Vangrail (1)

#### Vlakken

- Bodembedekkers (4)
- Elementenverhardingen (2)
- Gebouw (2)
- Gesloten verhardingen (2)
- Ongebonden verhardingen (1)
- Overkapping (1)

**Locatie nr.: 026**  
Post: Boxtel  
Adres: Brederodeweg 25  
Postcode: 5283 HA  
Cluster: Meierij

**Terreinkartering locaties veiligheidsregio**

Opdrachtgever:  
Veiligheidsregio Brabant-Noord

Logo opdrachtgever:


Omschrijving:  
Terreinkarteringstekening locatie 026

|                     |             |             |          |
|---------------------|-------------|-------------|----------|
| Getekend door:      | K. Schouten | Formaat:    | A3       |
| Gecontroleerd door: | C. den Toom | Schaal:     | 1:300    |
| Goedgekeurd:        | 14-08-2024  | Bladnummer: | 4 van 30 |
|                     |             | Taal:       | NL       |

|                 |                 |                 |            |
|-----------------|-----------------|-----------------|------------|
| Projectnummer:  | 2001-100-1      | Documenttype:   | Tekening   |
| Tekeningnummer: | 2001-100-1_TK01 | Documentstatus: | Definitief |
| Besteknummer:   | 2024-01         | Documentnummer: | TK01       |
|                 |                 | Datum uitgifte: | 28-8-2024  |

**landus**  
alle kaarten op tafel

**Landus B.V.**  
Overslingeland 10  
4225 NJ Noordeloos  
info@landus.nl

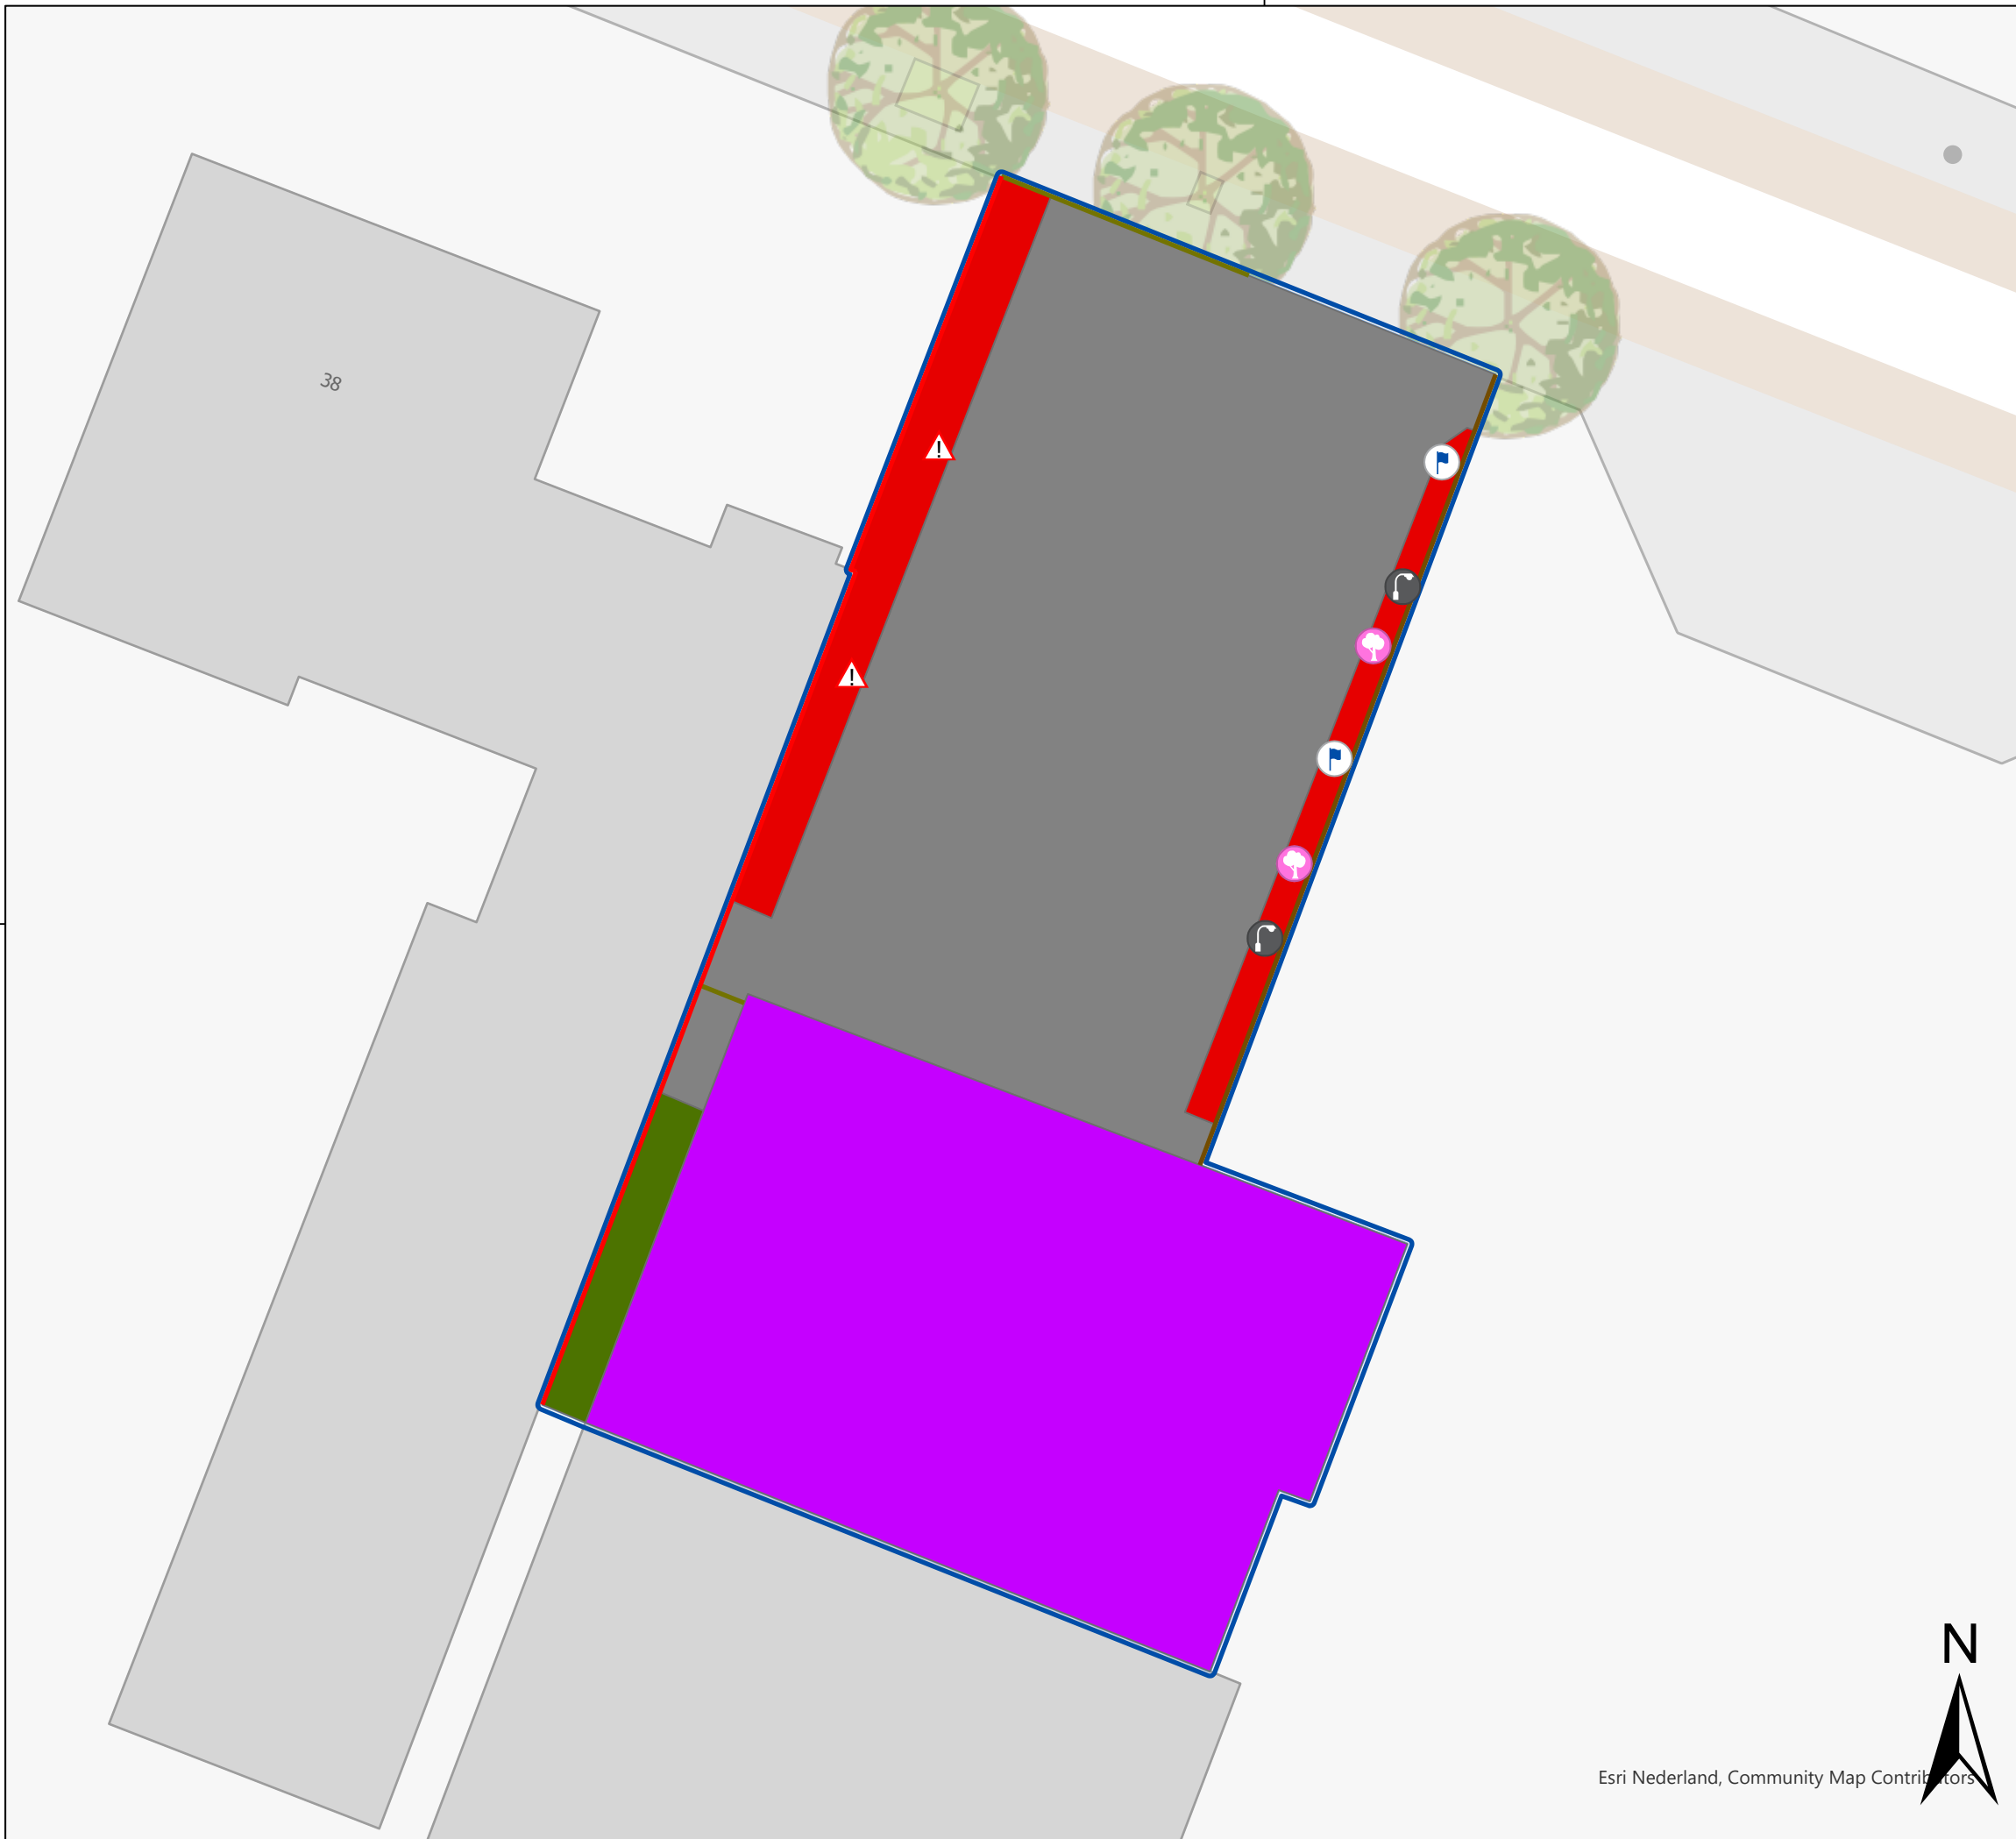

### Legenda

#### Punten

- Boom niet vrij uitgroeiend (2)
- Bord (2)
- Lichtmast (2)
- Vlaggenmast (2)

#### Lijnen

- Hekwerk begroeid (1)
- Hekwerk onbegroeid (2)
- Muur (2)

#### Vlakken

- Elementenverhardingen (1)
- Gebouw (1)
- Ruw gras (1)
- Sierheesters (2)

**Locatie nr.: 038**  
Post: Cromvoirt  
Adres: St. Lambertusstraat 36a  
Postcode: 5266 AE  
Cluster: Bosch en Duin

Project:  
**Terreinkartering locaties veiligheidsregio**

---

Opdrachtgever:  
Veiligheidsregio Brabant-Noord

Logo opdrachtgever:



---

Omschrijving:  
Terreinkarteringstekening locatie 038

|                     |             |             |          |
|---------------------|-------------|-------------|----------|
| Getekend door:      | K. Schouten | Formaat:    | A3       |
| Gecontroleerd door: | C. den Toom | Schaal:     | 1:160    |
| Goedgekeurd:        | 14-08-2024  | Bladnummer: | 5 van 30 |
|                     |             | Taal:       | NL       |

|                 |                 |                 |            |
|-----------------|-----------------|-----------------|------------|
| Projectnummer:  | 2001-100-1      | Documenttype:   | Tekening   |
| Tekeningnummer: | 2001-100-1_TK01 | Documentstatus: | Definitief |
| Besteknummer:   | 2024-01         | Documentnummer: | TK01       |
|                 |                 | Datum uitgifte: | 28-8-2024  |

**Landus B.V.**  
Overslingeland 10  
4225 NJ Noordeloos  
info@landus.nl

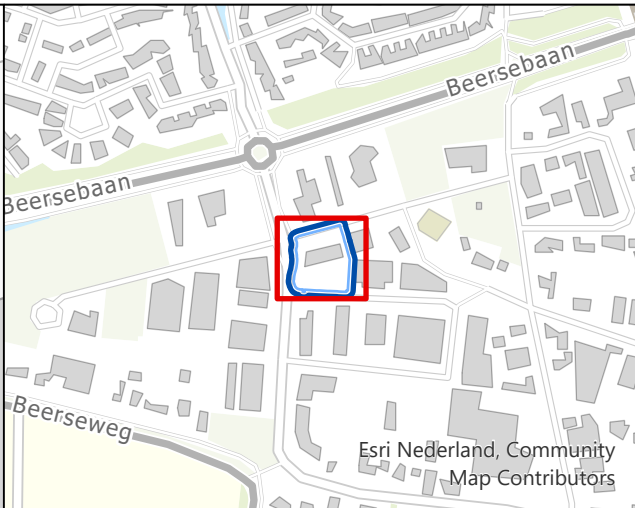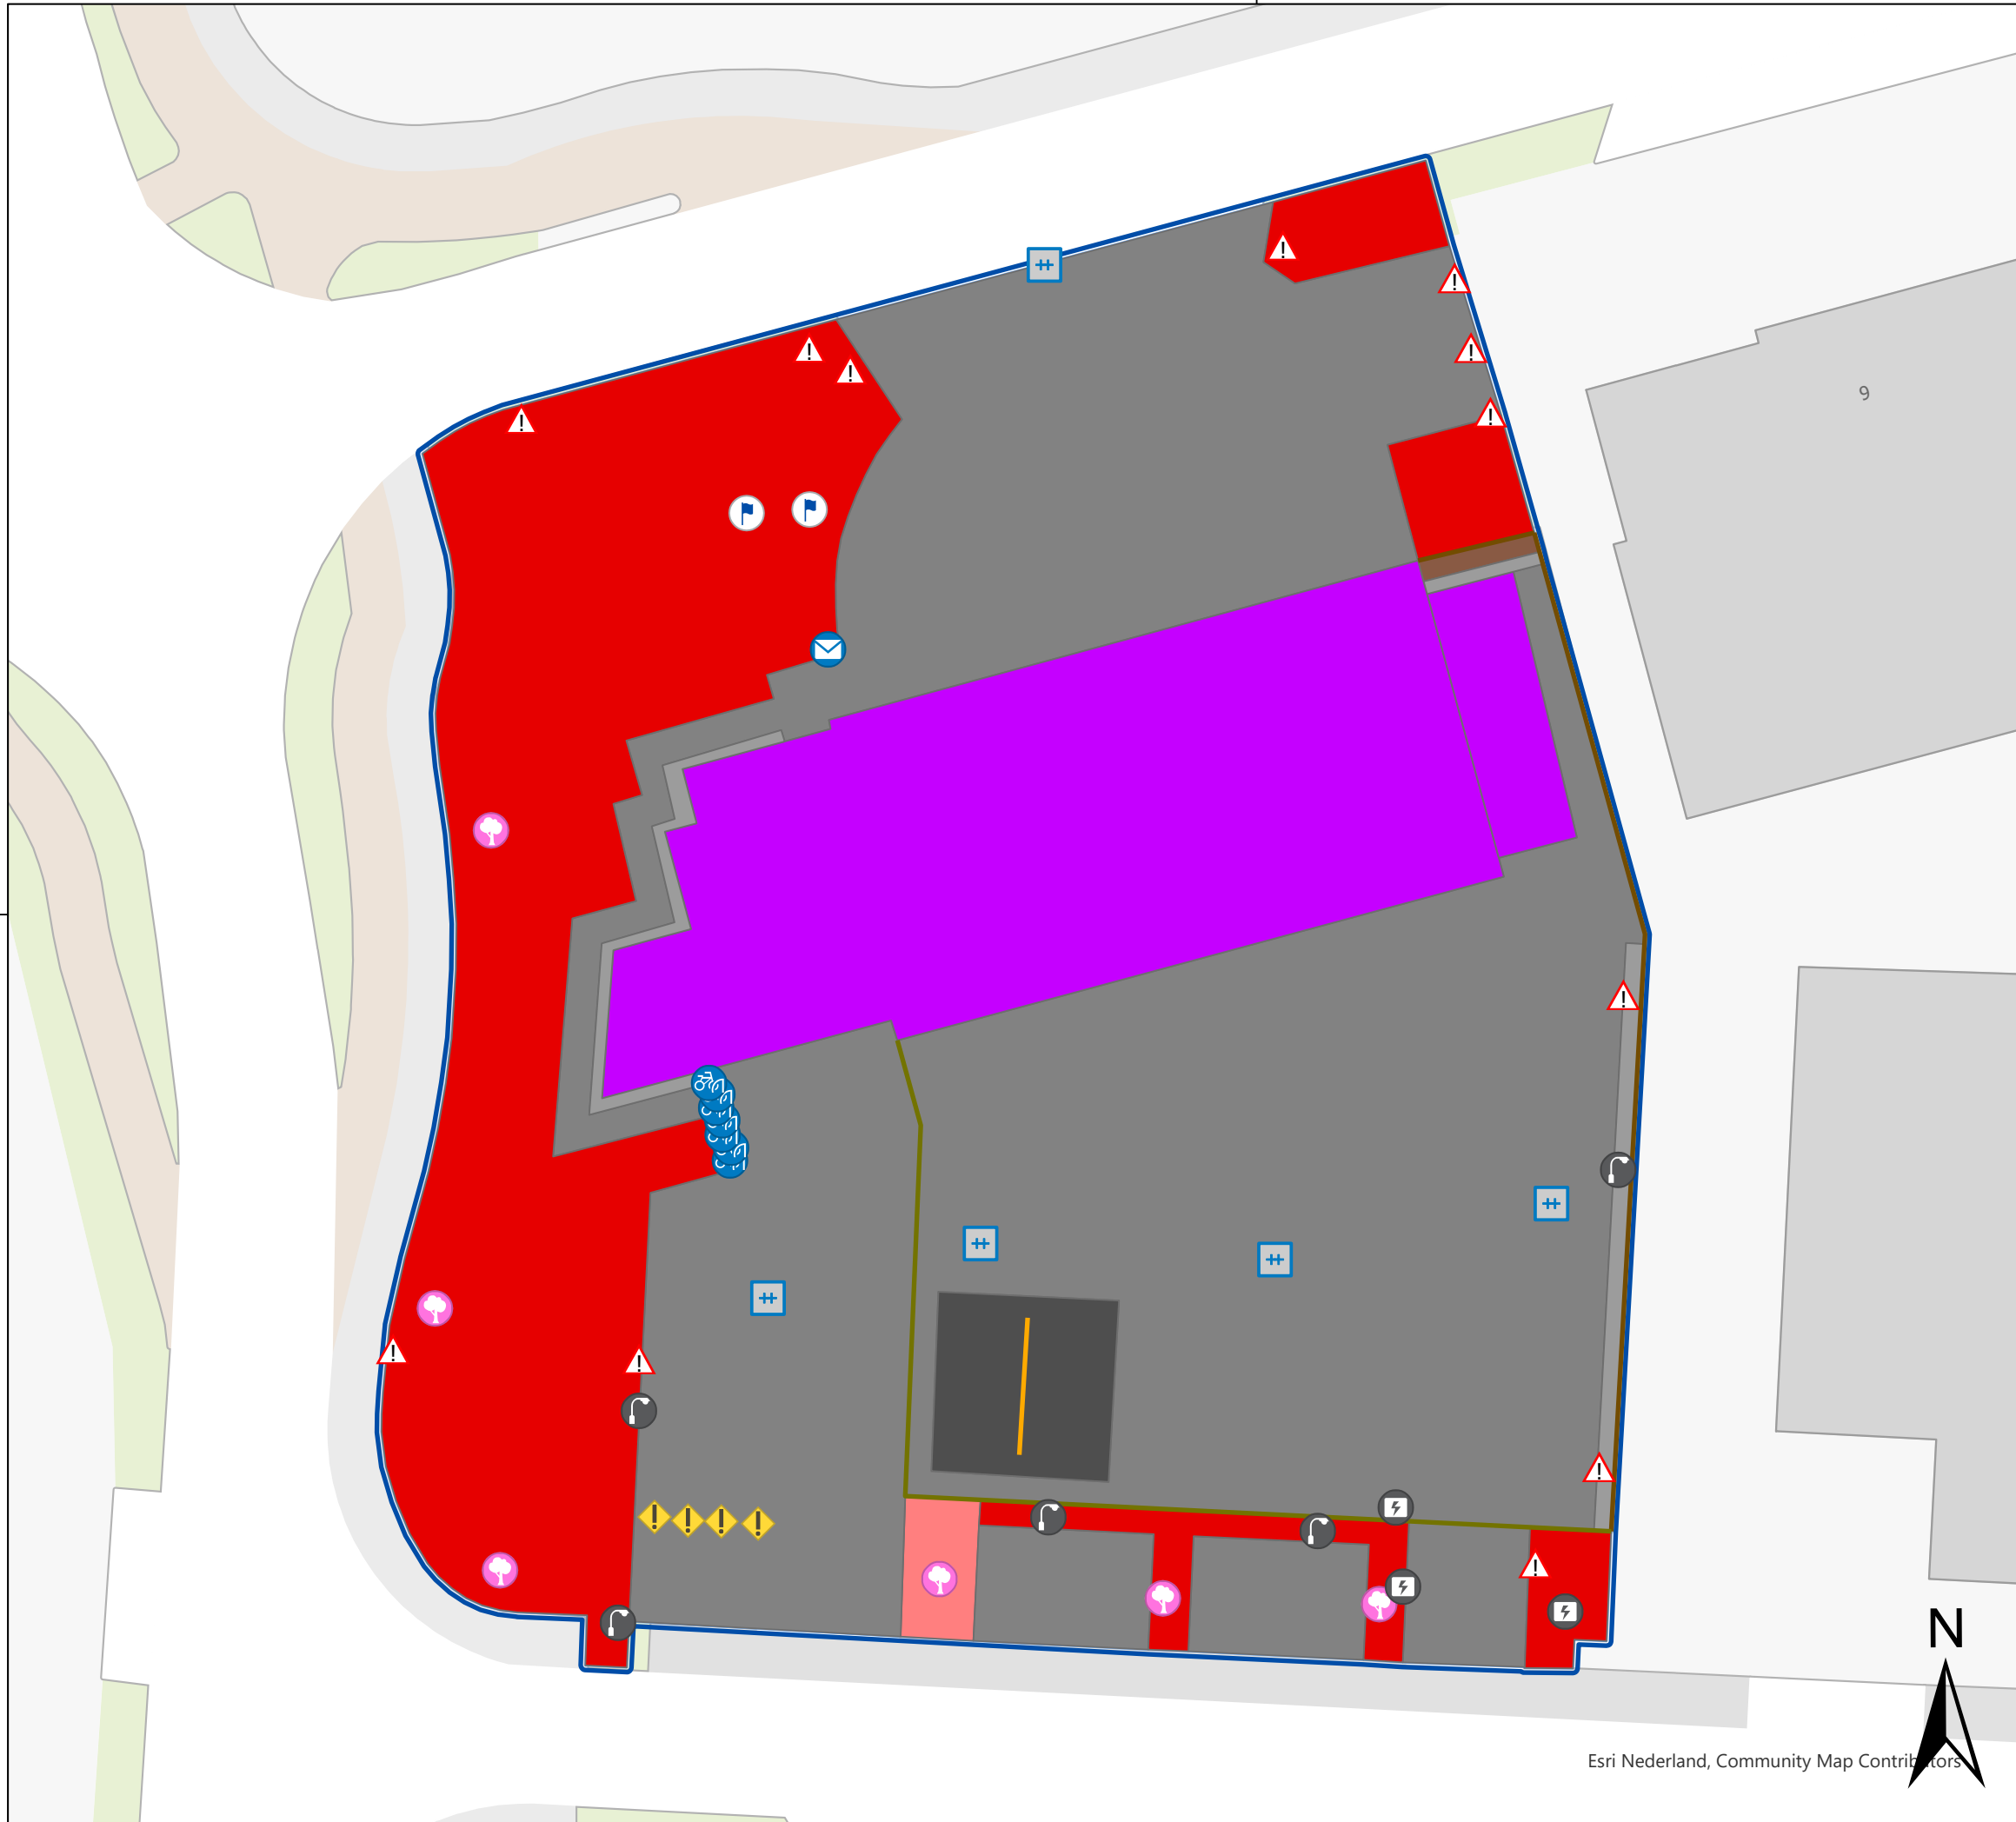

Legenda

Punten

Afzetpaal (4)

Boom niet vrij uitgroeiend (6)

Bord (12)

Brievenbus (1)

Fietsparkeren (7)

Installaties (3)

Kolken (5)

Lichtmast (5)

Vlaggenmast (2)

Lijnen

Hekwerk begroeid (2)

Hekwerk onbegroeid (1)

Lijngoten (1)

Vlakken

Bodembedekkers (1)

Elementenverhardingen (3)

Gebouw (2)

Gesloten verhardingen (1)

Lijnhaag (1)

Ongebonden verhardingen (3)

Sierheesters (5)

**Locatie nr.: 004**  
Post: Cuijk  
Adres: Gildekamp 11  
Postcode: 5431 SP  
Cluster: Land van Cuijk

Project:  
Terreinkartering locaties veiligheidsregio

Opdrachtgever:  
Veiligheidsregio Brabant-Noord

Omschrijving:  
Terreinkarteringstekening locatie 004


|                     |             |             |          |
|---------------------|-------------|-------------|----------|
| Getekend door:      | K. Schouten | Formaat:    | A3       |
| Gecontroleerd door: | C. den Toom | Schaal:     | 1:290    |
| Goedgekeurd:        | 14-08-2024  | Bladnummer: | 6 van 30 |
|                     |             | Taal:       | NL       |

|                 |                 |                 |            |
|-----------------|-----------------|-----------------|------------|
| Projectnummer:  | 2001-100-1      | Documenttype:   | Tekening   |
| Tekeningnummer: | 2001-100-1_TK01 | Documentstatus: | Definitief |
| Besteknummer:   | 2024-01         | Documentnummer: | TK01       |
|                 |                 | Datum uitgifte: | 28-8-2024  |

 **landus**  
alle kaarten op tafel

Landus B.V.  
Overslingeland 10  
4225 NJ Noordeloos  
info@landus.nl

Esri Nederland, Community Map Contributors

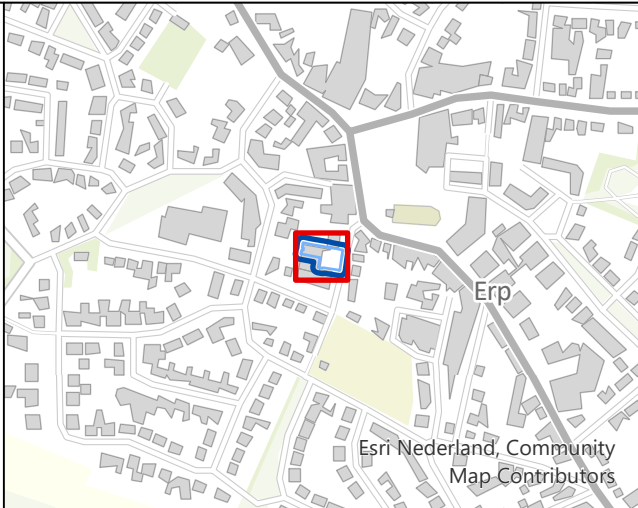

Legenda

Punten

- Boom niet vrij uitgroeiend (1)
- Bord (7)
- Brandkraan\_afsluiter (1)
- Installaties (1)
- Kolken (3)
- Lichtmast (1)
- Putten (2)

Lijnen

- Muur (1)

Vlakken

- Elementenverhardingen (1)
- Gebouw (1)
- Sierheesters (3)

Locatie nr.: 023

Post: Erp  
Adres: Ottenstraat 2  
Postcode: 5469 CZ  
Cluster: Meierij

Terreinkartering locaties veiligheidsregio

Opdrachtgever:  
Veiligheidsregio Brabant-Noord




Omschrijving:  
Terreinkarteringstekening locatie 023

|                     |             |             |          |
|---------------------|-------------|-------------|----------|
| Getekend door:      | K. Schouten | Formaat:    | A3       |
| Gecontroleerd door: | C. den Toom | Schaal:     | 1:170    |
| Goedgekeurd:        | 14-08-2024  | Bladnummer: | 7 van 30 |
|                     |             | Taal:       | NL       |

|                 |                 |                 |            |
|-----------------|-----------------|-----------------|------------|
| Projectnummer:  | 2001-100-1      | Documenttype:   | Tekening   |
| Tekeningnummer: | 2001-100-1_TK01 | Documentstatus: | Definitief |
| Besteknummer:   | 2024-01         | Documentnummer: | TK01       |
|                 |                 | Datum uitgifte: | 28-8-2024  |



Landus B.V.  
Overslingeland 10  
4225 NJ Noordeloos  
info@landus.nl

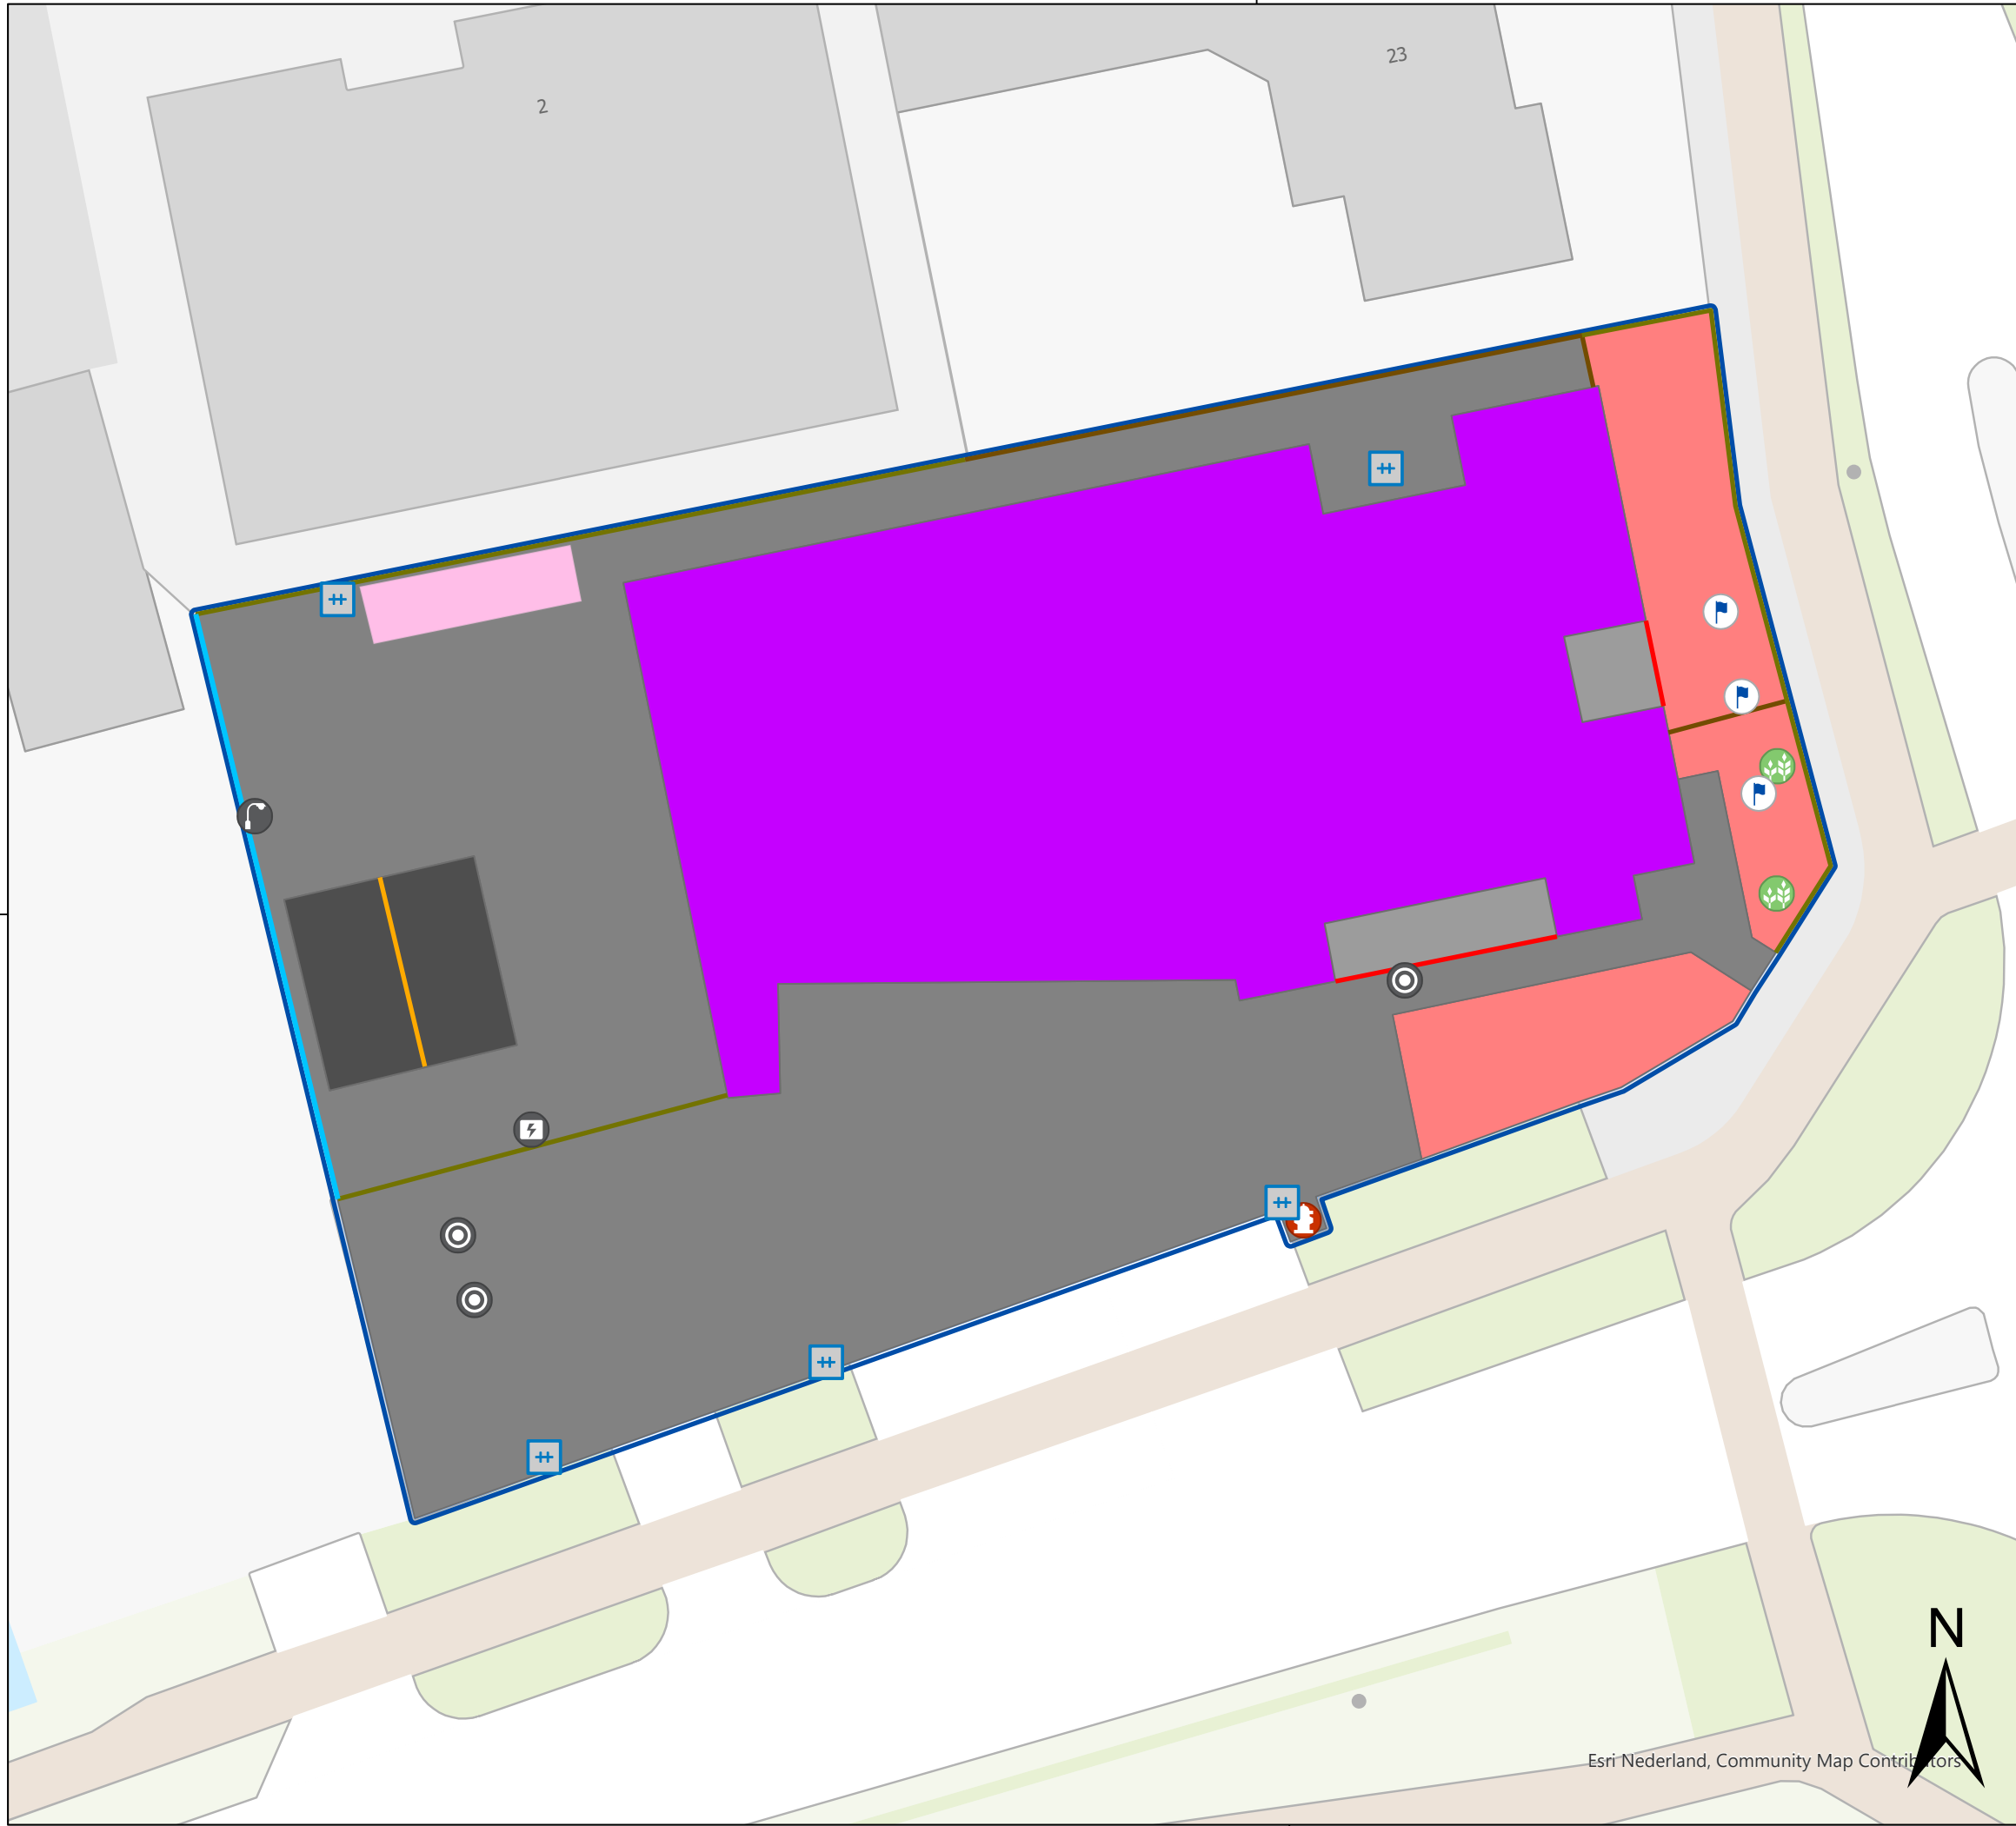

**Legenda**

**Punten**

- Brandkraan\_afsluiter (1)
- Installaties (1)
- Kolken (5)
- Lichtmast (1)
- Putten (3)
- Solitaire plant (2)
- Vlaggenmast (3)

**Lijnen**

- Hekwerk begroeid (2)
- Hekwerk onbegroeid (3)
- Houten schutting (1)
- Lijngoten (1)
- Muur (2)

**Vlakken**

- Bodembedekkers (3)
- Elementenverhardingen (1)
- Gebouw (1)
- Gesloten verhardingen (1)
- Ongebonden verhardingen (2)
- Overkapping (1)

**Locatie nr.: 017**  
Post: Geffen  
Adres: Groenstraat 19  
Postcode: 5386 KW  
Cluster: Maasland

**Project:**  
Terreinkartering locaties veiligheidsregio

Opdrachtgever:  
Veiligheidsregio Brabant-Noord

Logo opdrachtgever:



**Omschrijving:**  
Terreinkarteringstekening locatie 017

|                     |             |             |          |
|---------------------|-------------|-------------|----------|
| Getekend door:      | K. Schouten | Formaat:    | A3       |
| Gecontroleerd door: | C. den Toom | Schaal:     | 1:250    |
| Goedgekeurd:        | 14-08-2024  | Bladnummer: | 8 van 30 |
|                     |             | Taal:       | NL       |

|                 |                 |                 |            |
|-----------------|-----------------|-----------------|------------|
| Projectnummer:  | 2001-100-1      | Documenttype:   | Tekening   |
| Tekeningnummer: | 2001-100-1_TK01 | Documentstatus: | Definitief |
| Besteknummer:   | 2024-01         | Documentnummer: | TK01       |
|                 |                 | Datum uitgifte: | 28-8-2024  |

**landus**  
alle kaarten op tafel

**Landus B.V.**  
Overslingeland 10  
4225 NJ Noordeloos  
info@landus.nl

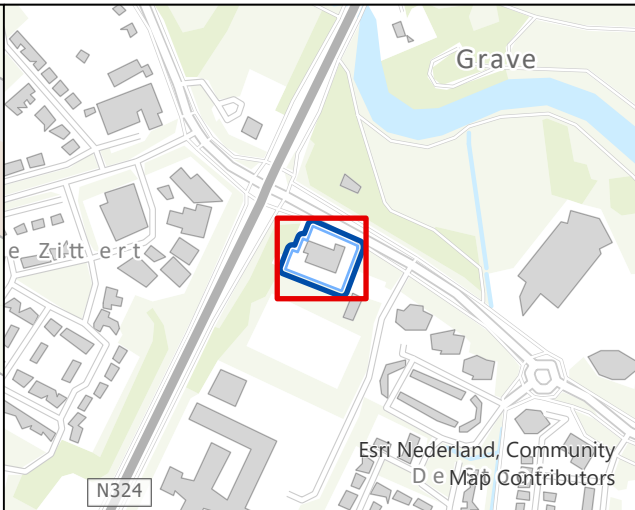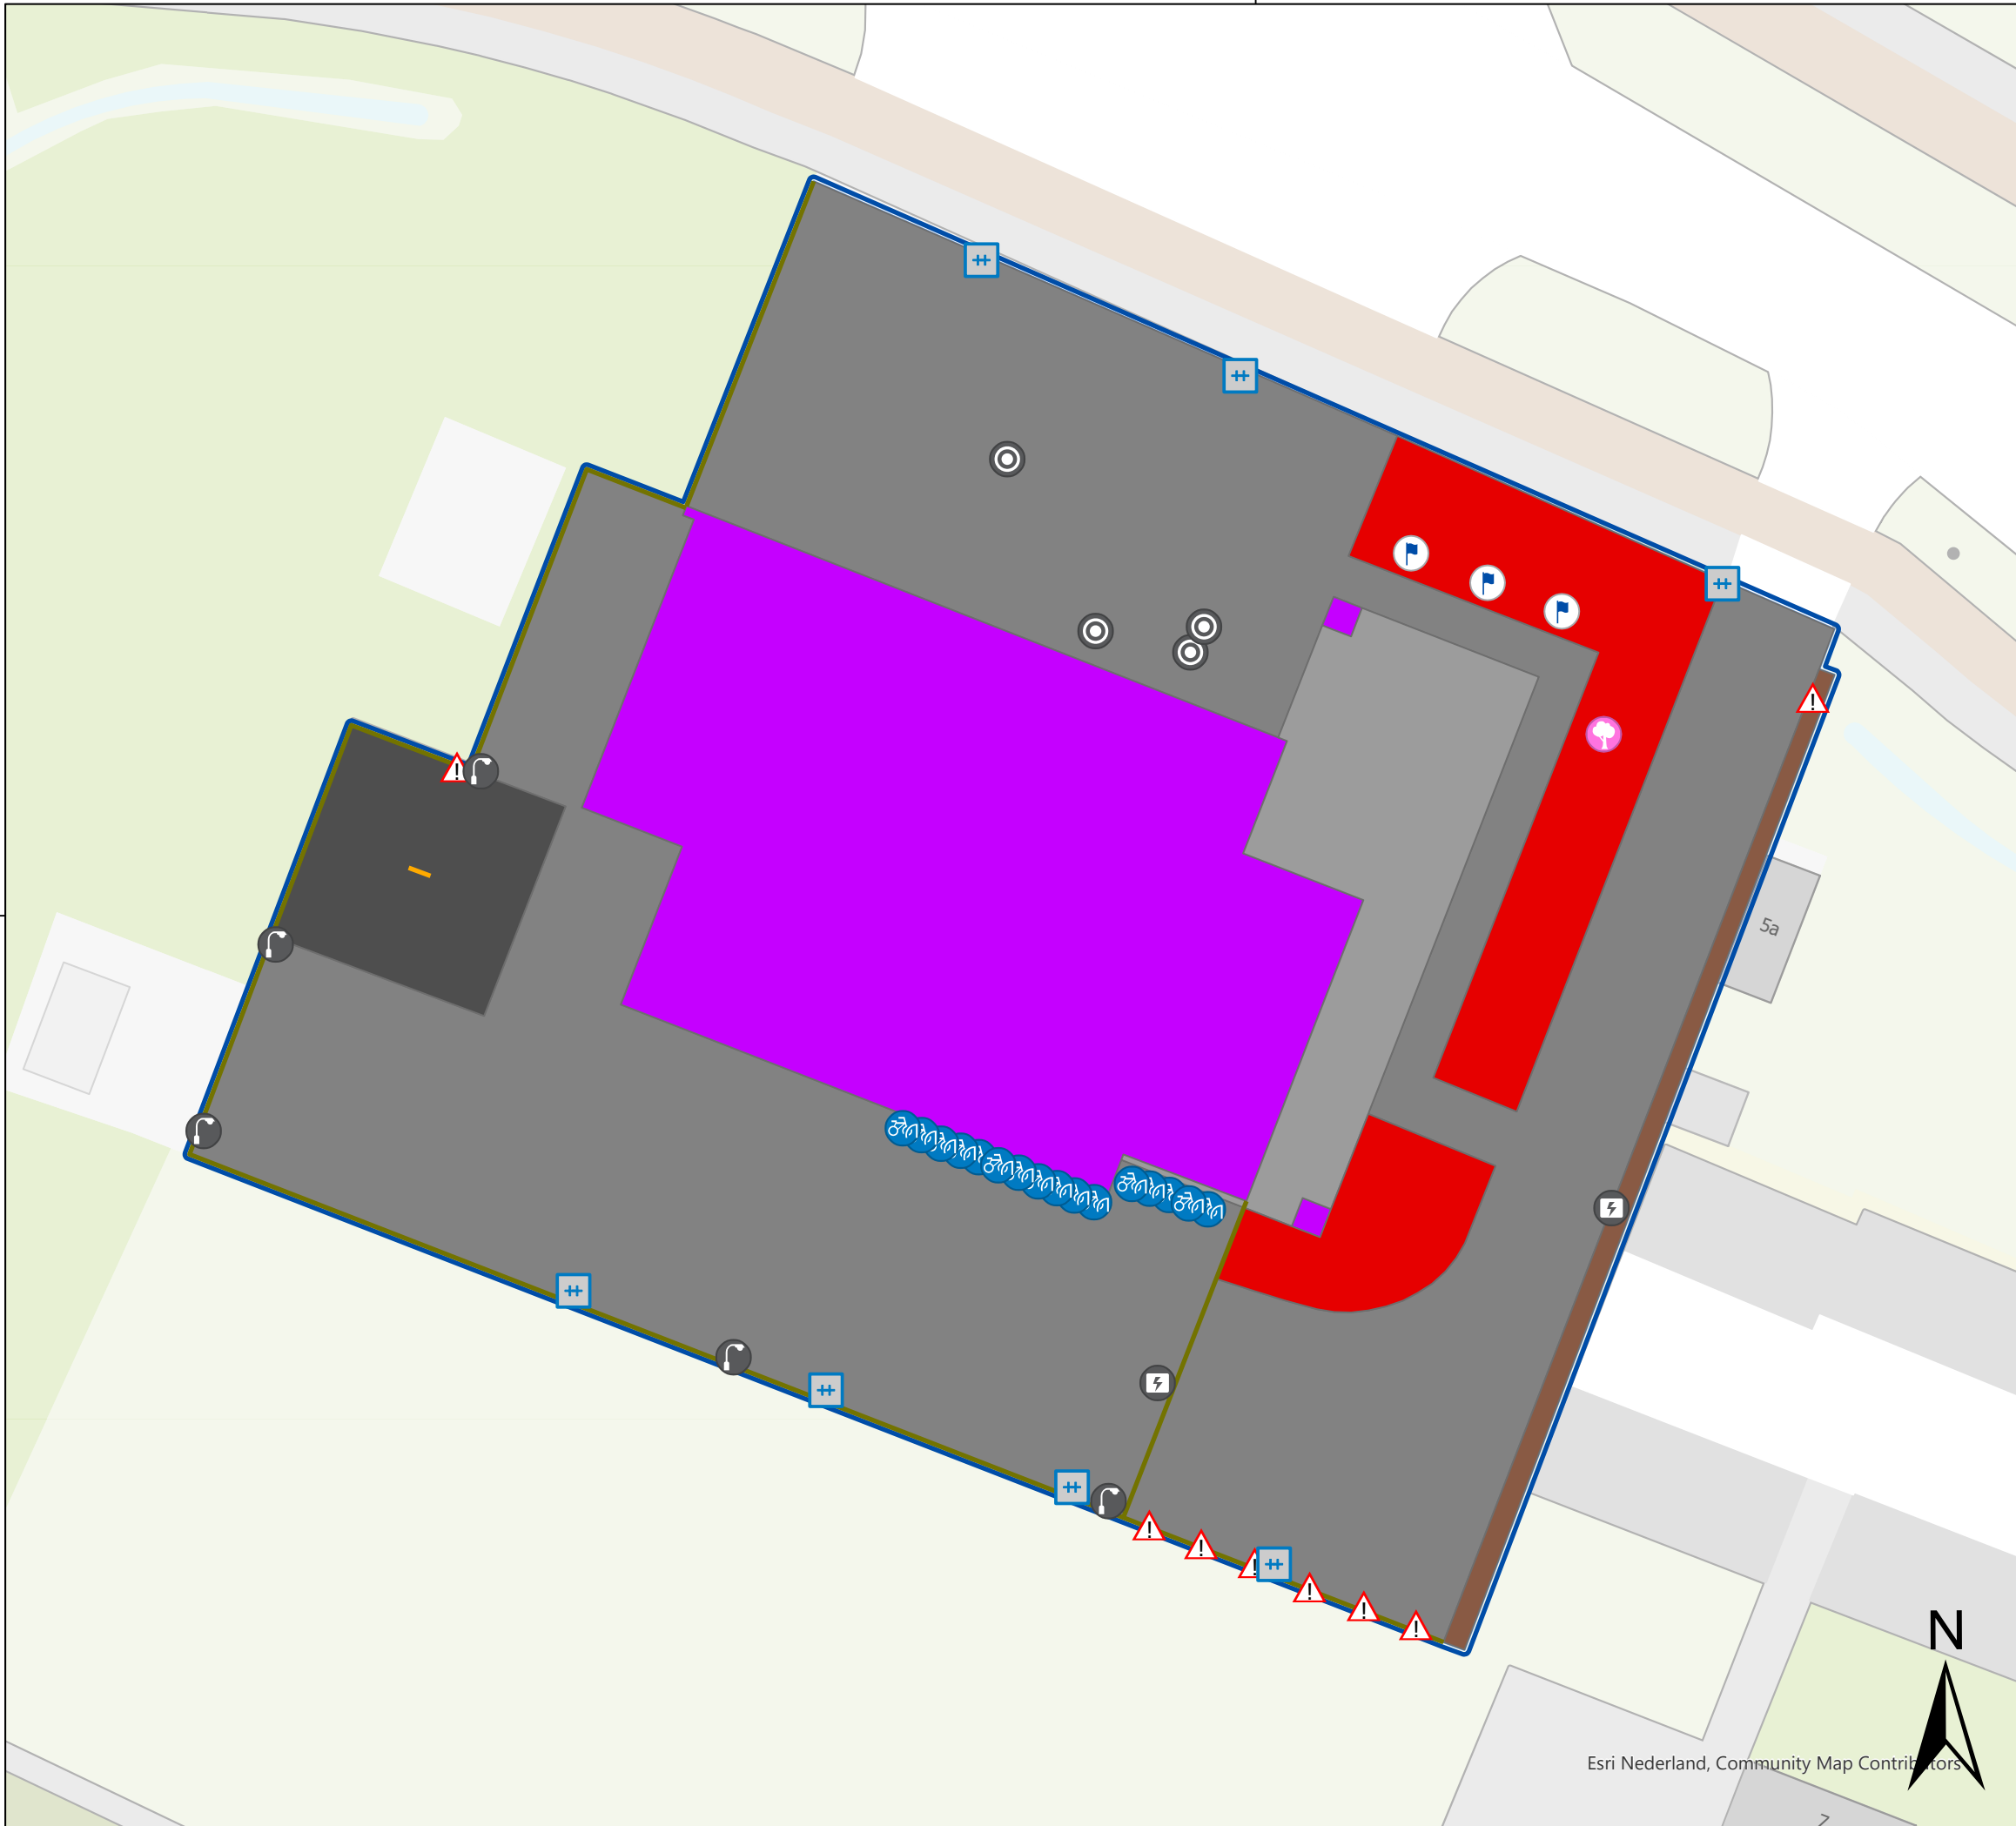

Legenda

Punten

Boom niet vrij uitgroeiend (1)

Bord (8)

Fietsparkeren (16)

Installaties (2)

Kolken (7)

Lichtmast (5)

Putten (4)

Vlaggenmast (3)

Lijnen

Hekwerk onbegroeid (3)

Lijngoten (1)

Vlakken

Elementenverhardingen (1)

Gebouw (1)

Gesloten verhardingen (1)

Lijnhaag (1)

Ongebonden verhardingen (1)

Sierheesters (2)

**Locatie nr.: 006**  
Post: Grave  
Adres: Stoofweg 5  
Postcode: 5361 HZ  
Cluster: Land van Cuijk

Project:

Terreinkartering locaties veiligheidsregio

Opdrachtgever:

Veiligheidsregio Brabant-Noord

Logo opdrachtgever:

Omschrijving:


Terreinkarteringstekening locatie 006

|                     |             |             |          |
|---------------------|-------------|-------------|----------|
| Getekend door:      | K. Schouten | Formaat:    | A3       |
| Gecontroleerd door: | C. den Toom | Schaal:     | 1:290    |
| Goedgekeurd:        | 14-08-2024  | Bladnummer: | 9 van 30 |
|                     |             | Taal:       | NL       |

|                 |                 |                 |            |
|-----------------|-----------------|-----------------|------------|
| Projectnummer:  | 2001-100-1      | Documenttype:   | Tekening   |
| Tekeningnummer: | 2001-100-1_TK01 | Documentstatus: | Definitief |
| Besteknummer:   | 2024-01         | Documentnummer: | TK01       |
|                 |                 | Datum uitgifte: | 28-8-2024  |

**landus**  
alle kaarten op tafel

**Landus B.V.**  
Overslingeland 10  
4225 NJ Noordeloos  
info@landus.nl

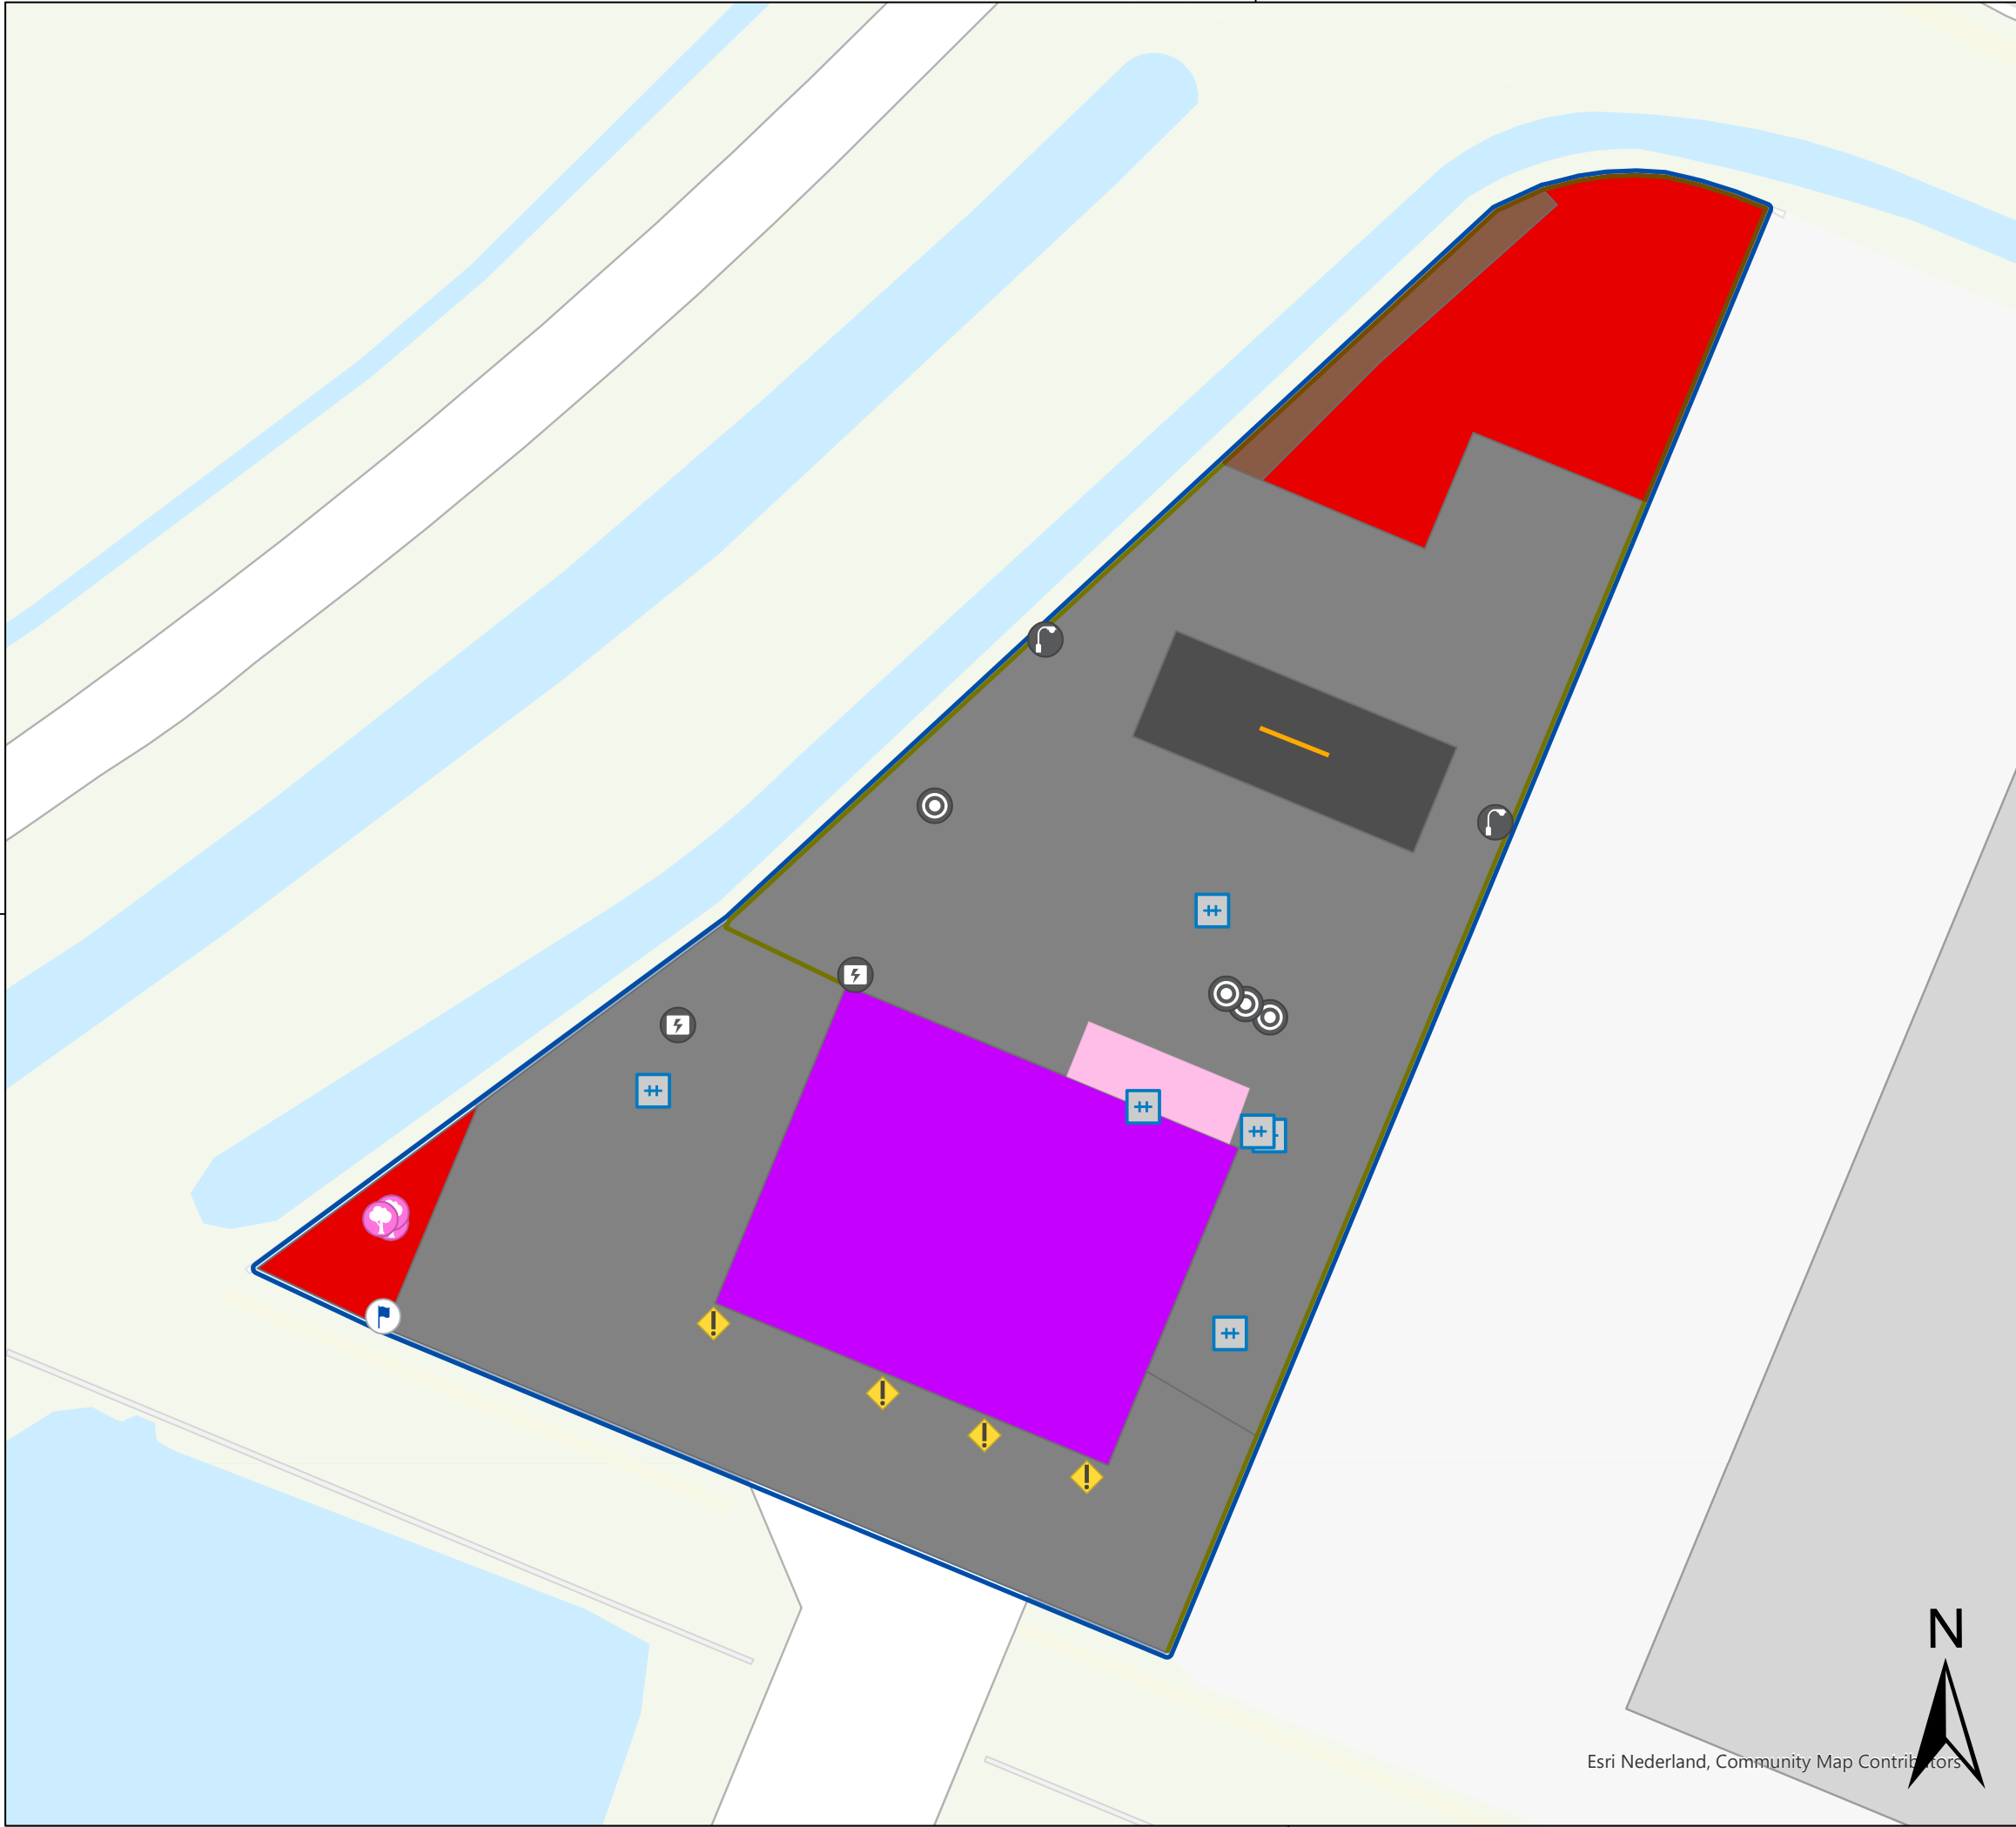

**Legenda**

**Punten**

- Afzetpaal (4)
- Boom niet vrij uitgroeiend (3)
- Installaties (2)
- Kolken (6)
- Lichtmast (2)
- Putten (4)
- Vlaggenmast (1)

**Lijnen**

- Hekwerk begroeid (1)
- Hekwerk onbegroeid (2)
- Lijngoten (1)

**Vlakken**

- Elementenverhardingen (2)
- Gebouw (1)
- Gesloten verhardingen (1)
- Lijnhaag (1)
- Sierheesters (2)
- Overkapping (1)

**Locatie nr.: 005**  
Post: Haps  
Adres: Oeffeltseweg 9  
Postcode: 5443 PJ  
Cluster: Land van Cuijck

**Project:**  
Terreinkartering locaties veiligheidsregio

Opdrachtgever:  
Veiligheidsregio Brabant-Noord

Logo opdrachtgever:

Omschrijving:  
Terreinkarteringstekening locatie 005

|                     |             |             |           |
|---------------------|-------------|-------------|-----------|
| Getekend door:      | K. Schouten | Formaat:    | A3        |
| Gecontroleerd door: | C. den Toom | Schaal:     | 1:260     |
| Goedgekeurd:        | 14-08-2024  | Bladnummer: | 10 van 30 |
|                     |             | Taal:       | NL        |

|                 |                 |                 |            |
|-----------------|-----------------|-----------------|------------|
| Projectnummer:  | 2001-100-1      | Documenttype:   | Tekening   |
| Tekeningnummer: | 2001-100-1_TK01 | Documentstatus: | Definitief |
| Besteknummer:   | 2024-01         | Documentnummer: | TK01       |
|                 |                 | Datum uitgifte: | 28-8-2024  |

**landus**  
alle kaarten op tafel

**Landus B.V.**  
Overslingeland 10  
4225 NJ Noordeloos  
info@landus.nl



### Legenda

#### Punten

- Boom niet vrij uitgroeiend (1)
- Installaties (1)
- Knotboom (9)
- Kolken (6)
- Lichtmast (4)
- Putten (3)

#### Lijnen

- Vlaggenmast (2)
- Hekwerk onbegroeid (1)

#### Vlakken

- Bodembedekkers (1)
- Elementenverhardingen (3)
- Gebouw (1)
- Gesloten verhardingen (1)
- Sierheesters (1)

**Locatie nr.: 014**  
Post: Heesch  
Adres: De La Sallestraat 1  
Postcode: 5384 NK  
Cluster: Maasland

Project:  
**Terreinkartering locaties veiligheidsregio**

Opdrachtgever:  
**Veiligheidsregio Brabant-Noord**

Omschrijving:  
**Terreinkarteringstekening locatie 014**


Logo opdrachtgever:

|                     |             |             |           |
|---------------------|-------------|-------------|-----------|
| Getekend door:      | K. Schouten | Formaat:    | A3        |
| Gecontroleerd door: | C. den Toom | Schaal:     | 1:250     |
| Goedgekeurd:        | 14-08-2024  | Bladnummer: | 11 van 30 |
|                     |             | Taal:       | NL        |

|                 |                 |                 |            |
|-----------------|-----------------|-----------------|------------|
| Projectnummer:  | 2001-100-1      | Documenttype:   | Tekening   |
| Tekeningnummer: | 2001-100-1_TK01 | Documentstatus: | Definitief |
| Besteknummer:   | 2024-01         | Documentnummer: | TK01       |
|                 |                 | Datum uitgifte: | 28-8-2024  |

**landus**  
alle kaarten op tafel

**Landus B.V.**  
Overslingeland 10  
4225 NJ Noordeloos  
info@landus.nl

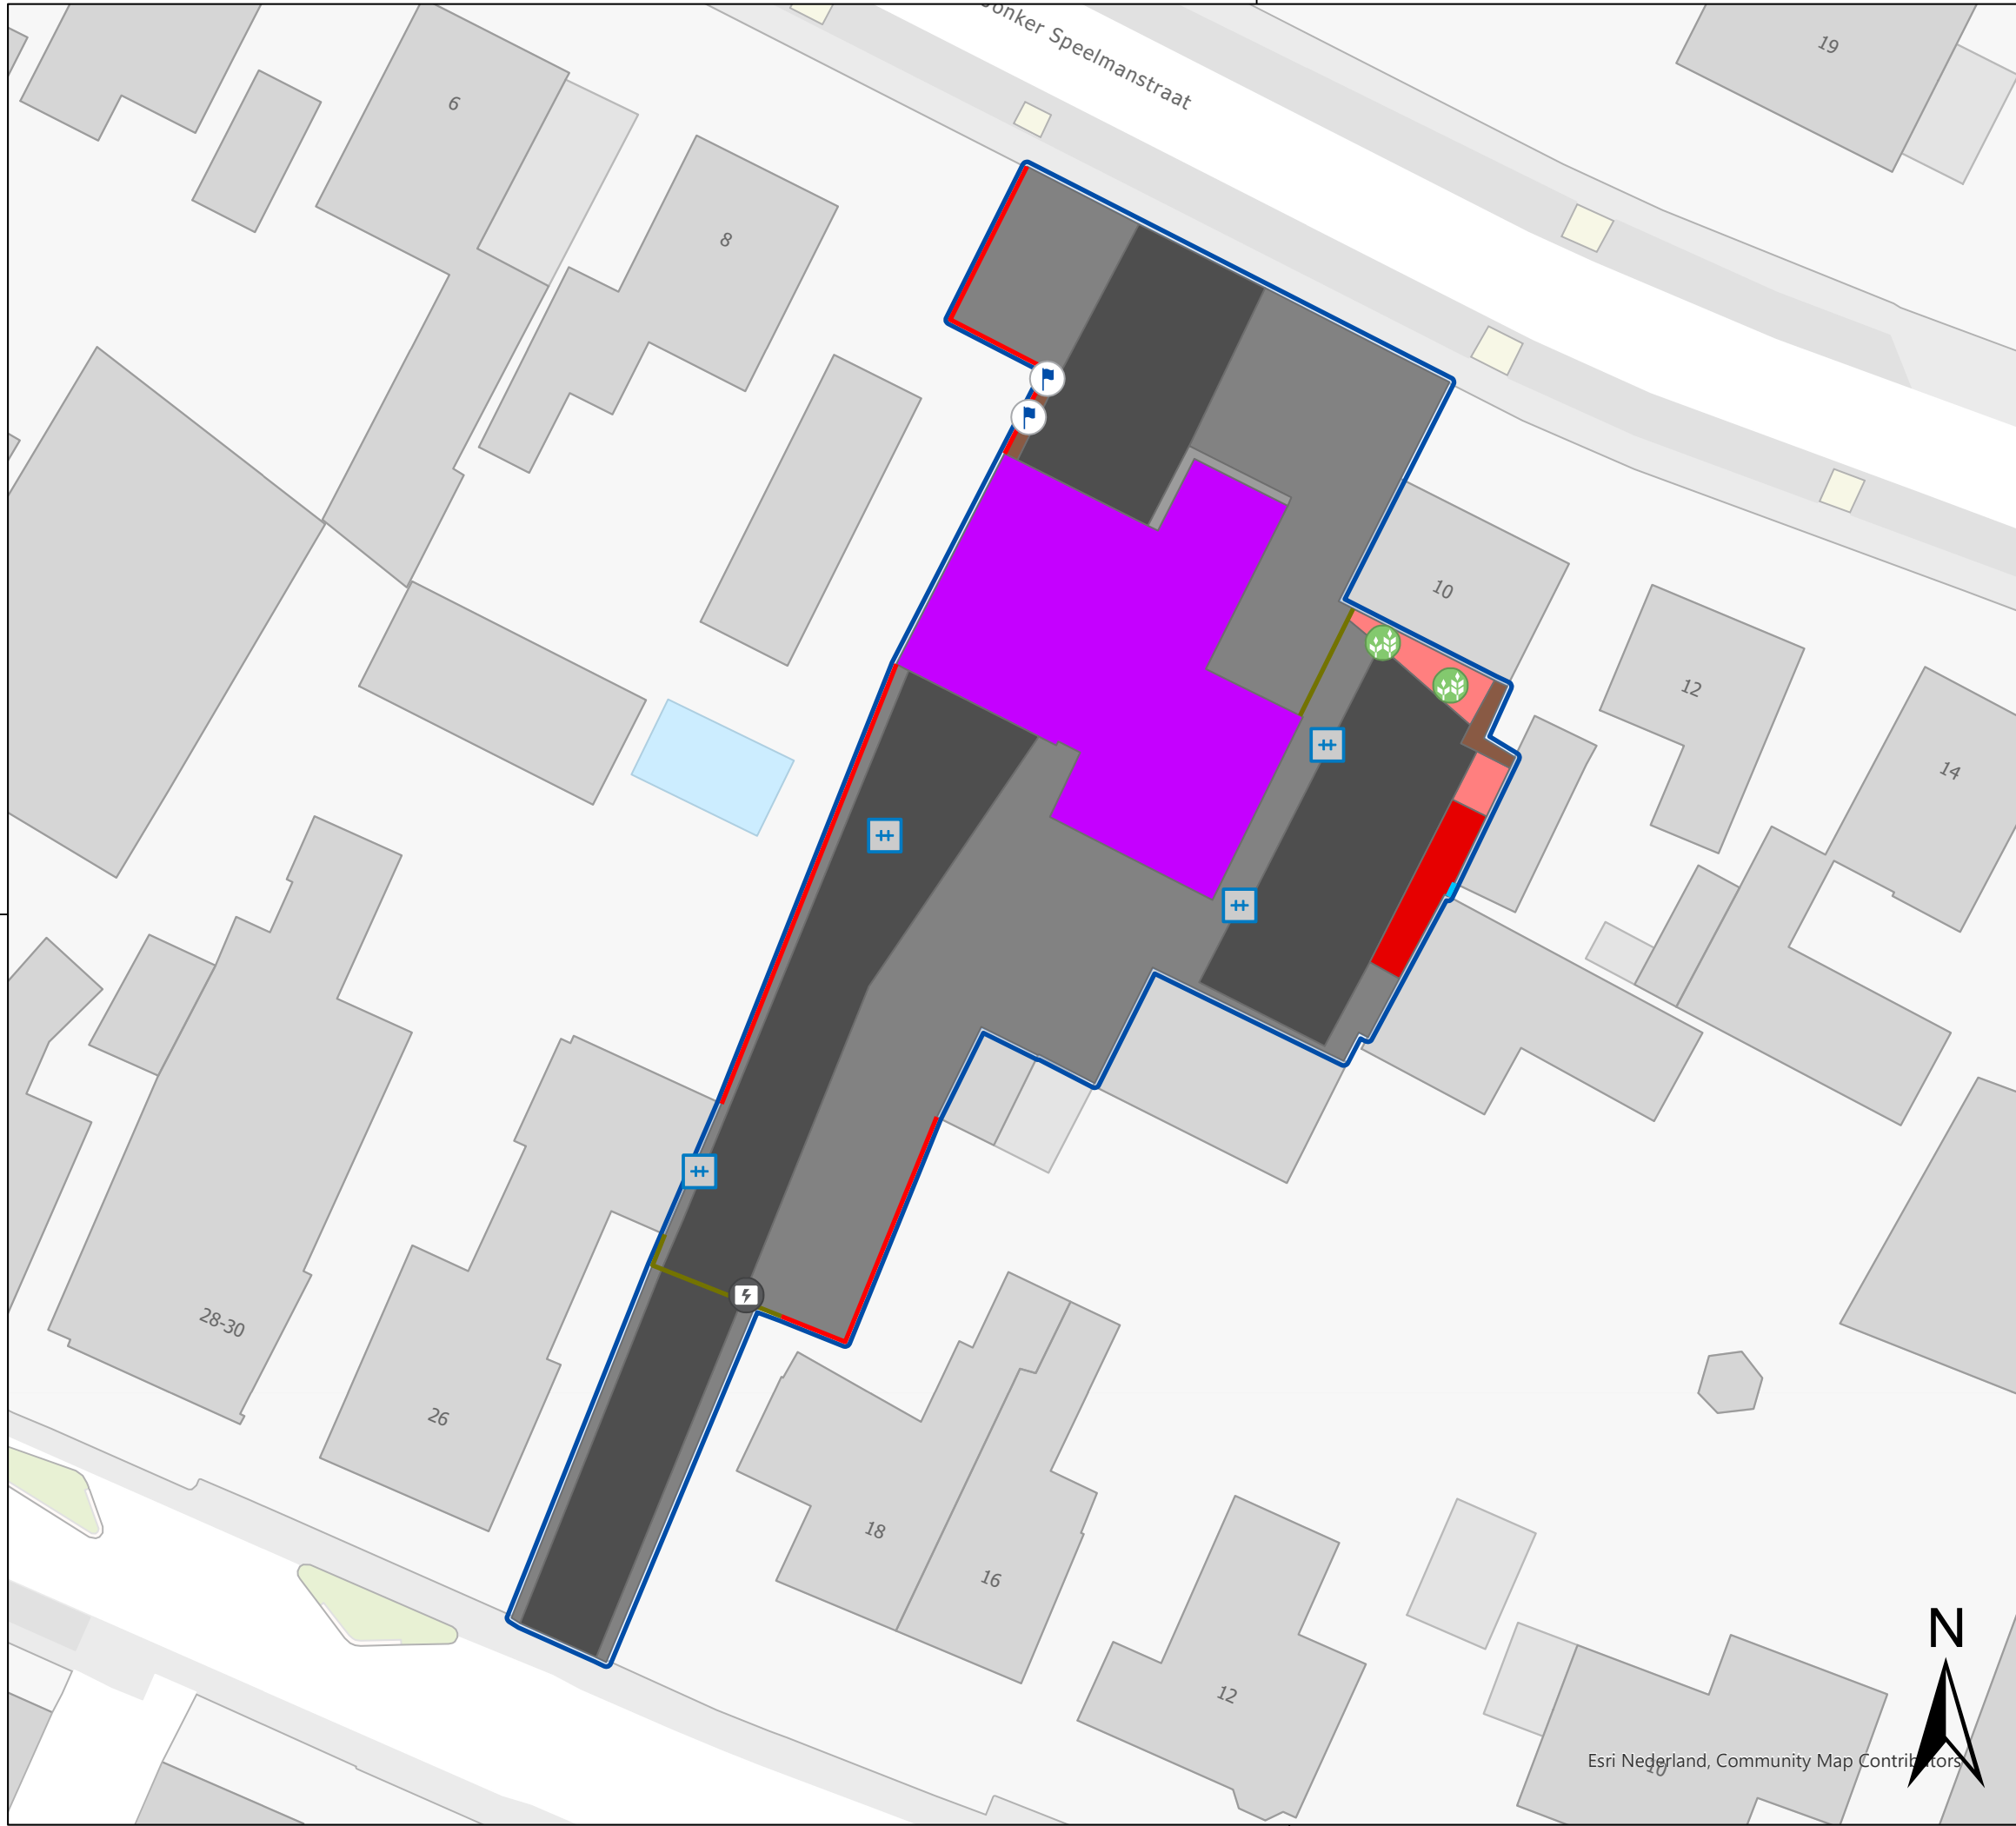

- Legenda**
- Punten**
- Installaties (1)
  - Kolken (4)
  - Solitaire plant (2)
  - Vlaggenmast (2)
- Vlakken**
- Houten schutting (1)
  - Muur (3)
  - Bodembedekkers (2)
  - Elementenverhardingen (3)
  - Gebouw (1)
  - Gesloten verhardingen (3)
  - Lijnhaag (2)
  - Ongebonden verhardingen (1)
  - Sierheesters (1)
- Lijnen**
- Hekwerk onbegroeid (2)

**Locatie nr.: 016**  
Post: Heeswijk-Dinther  
Adres: Jonker Speelmanstraat 8a  
Postcode: 5473 CB  
Cluster: Maasland

Project:  
**Terreinkartering locaties veiligheidsregio**

Opdrachtgever:  
Veiligheidsregio Brabant-Noord


Omschrijving:  
Terreinkarteringstekening locatie 016

|                     |             |             |           |
|---------------------|-------------|-------------|-----------|
| Getekend door:      | K. Schouten | Formaat:    | A3        |
| Gecontroleerd door: | C. den Toom | Schaal:     | 1:320     |
| Goedgekeurd:        | 14-08-2024  | Bladnummer: | 12 van 30 |
|                     |             | Taal:       | NL        |

|                 |                 |                 |            |
|-----------------|-----------------|-----------------|------------|
| Projectnummer:  | 2001-100-1      | Documenttype:   | Tekening   |
| Tekeningnummer: | 2001-100-1_TK01 | Documentstatus: | Definitief |
| Besteknummer:   | 2024-01         | Documentnummer: | TK01       |
|                 |                 | Datum uitgifte: | 28-8-2024  |

**landus**  
alle kaarten op tafel

**Landus B.V.**  
Overslingeland 10  
4225 NJ Noordeloos  
info@landus.nl

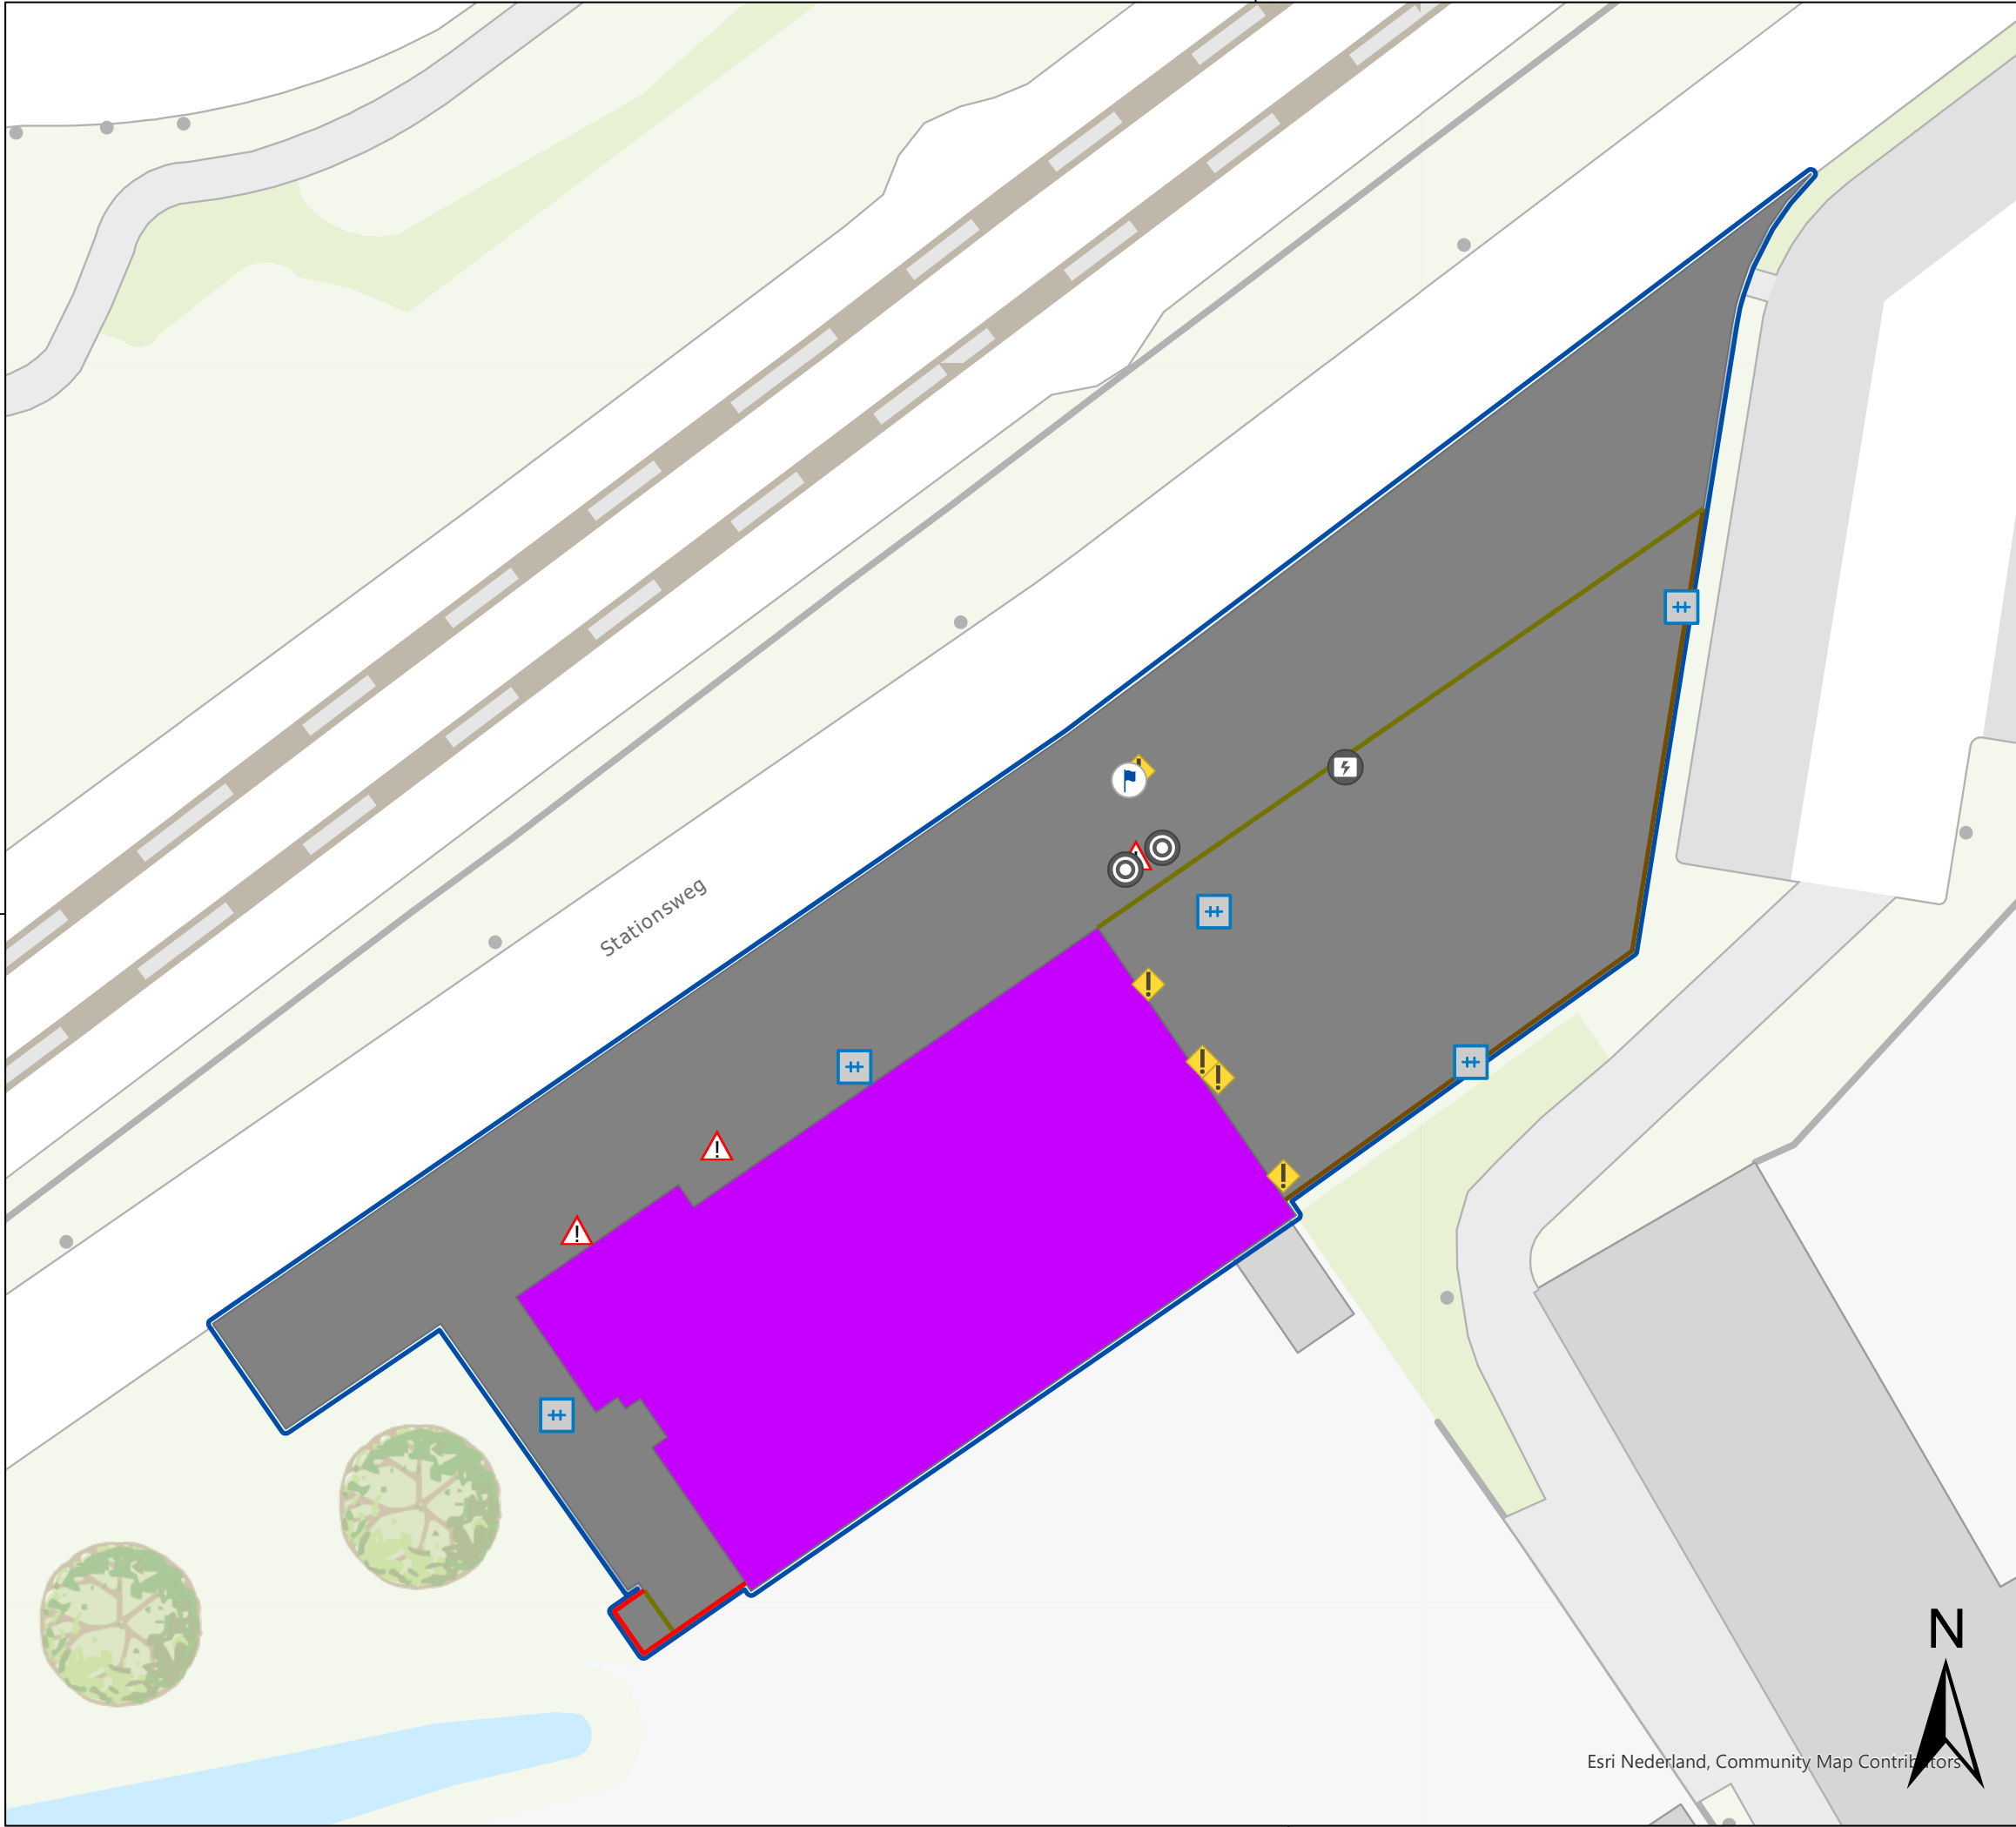

**Legenda**

**Punten**

- Afzetpaal (5)
- Bord (3)
- Installaties (1)
- Kolken (5)
- Putten (2)

**Lijnen**

- Hekwerk begroeid (1)
- Hekwerk onbegroeid (2)
- Muur (1)

**Vlakken**

- Elementenverhardingen (1)
- Gebouw (1)

Vlaggenmast (1)

**Locatie nr.: 032**  
Post: Helvoirt  
Adres: Stationsweg 2  
Postcode: 5268 BD  
Cluster: Bosch en Duin

**Project:**  
Terreinkartering locaties veiligheidsregio



**Opdrachtgever:**  
Veiligheidsregio Brabant-Noord

**Omschrijving:**  
Terreinkarteringstekening locatie 032

|                     |             |             |           |
|---------------------|-------------|-------------|-----------|
| Getekend door:      | K. Schouten | Formaat:    | A3        |
| Gecontroleerd door: | C. den Toom | Schaal:     | 1:270     |
| Goedgekeurd:        | 14-08-2024  | Bladnummer: | 13 van 30 |
|                     |             | Taal:       | NL        |

|                 |                 |                 |            |
|-----------------|-----------------|-----------------|------------|
| Projectnummer:  | 2001-100-1      | Documenttype:   | Tekening   |
| Tekeningnummer: | 2001-100-1_TK01 | Documentstatus: | Definitief |
| Besteknummer:   | 2024-01         | Documentnummer: | TK01       |
|                 |                 | Datum uitgifte: | 28-8-2024  |

**Landus B.V.**  
Overslingeland 10  
4225 NJ Noordeloos  
info@landus.nl

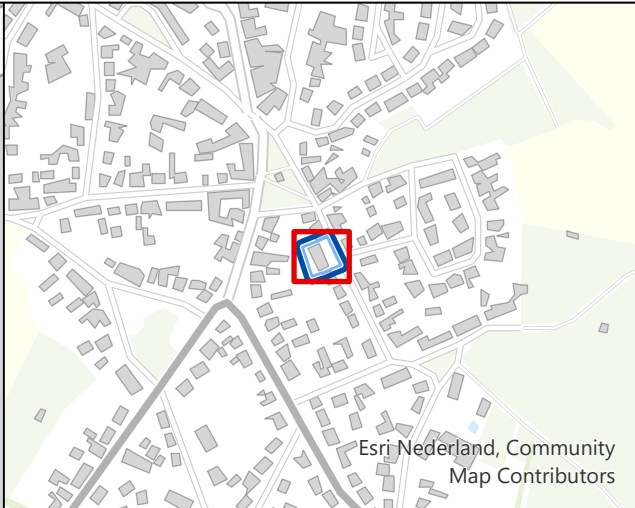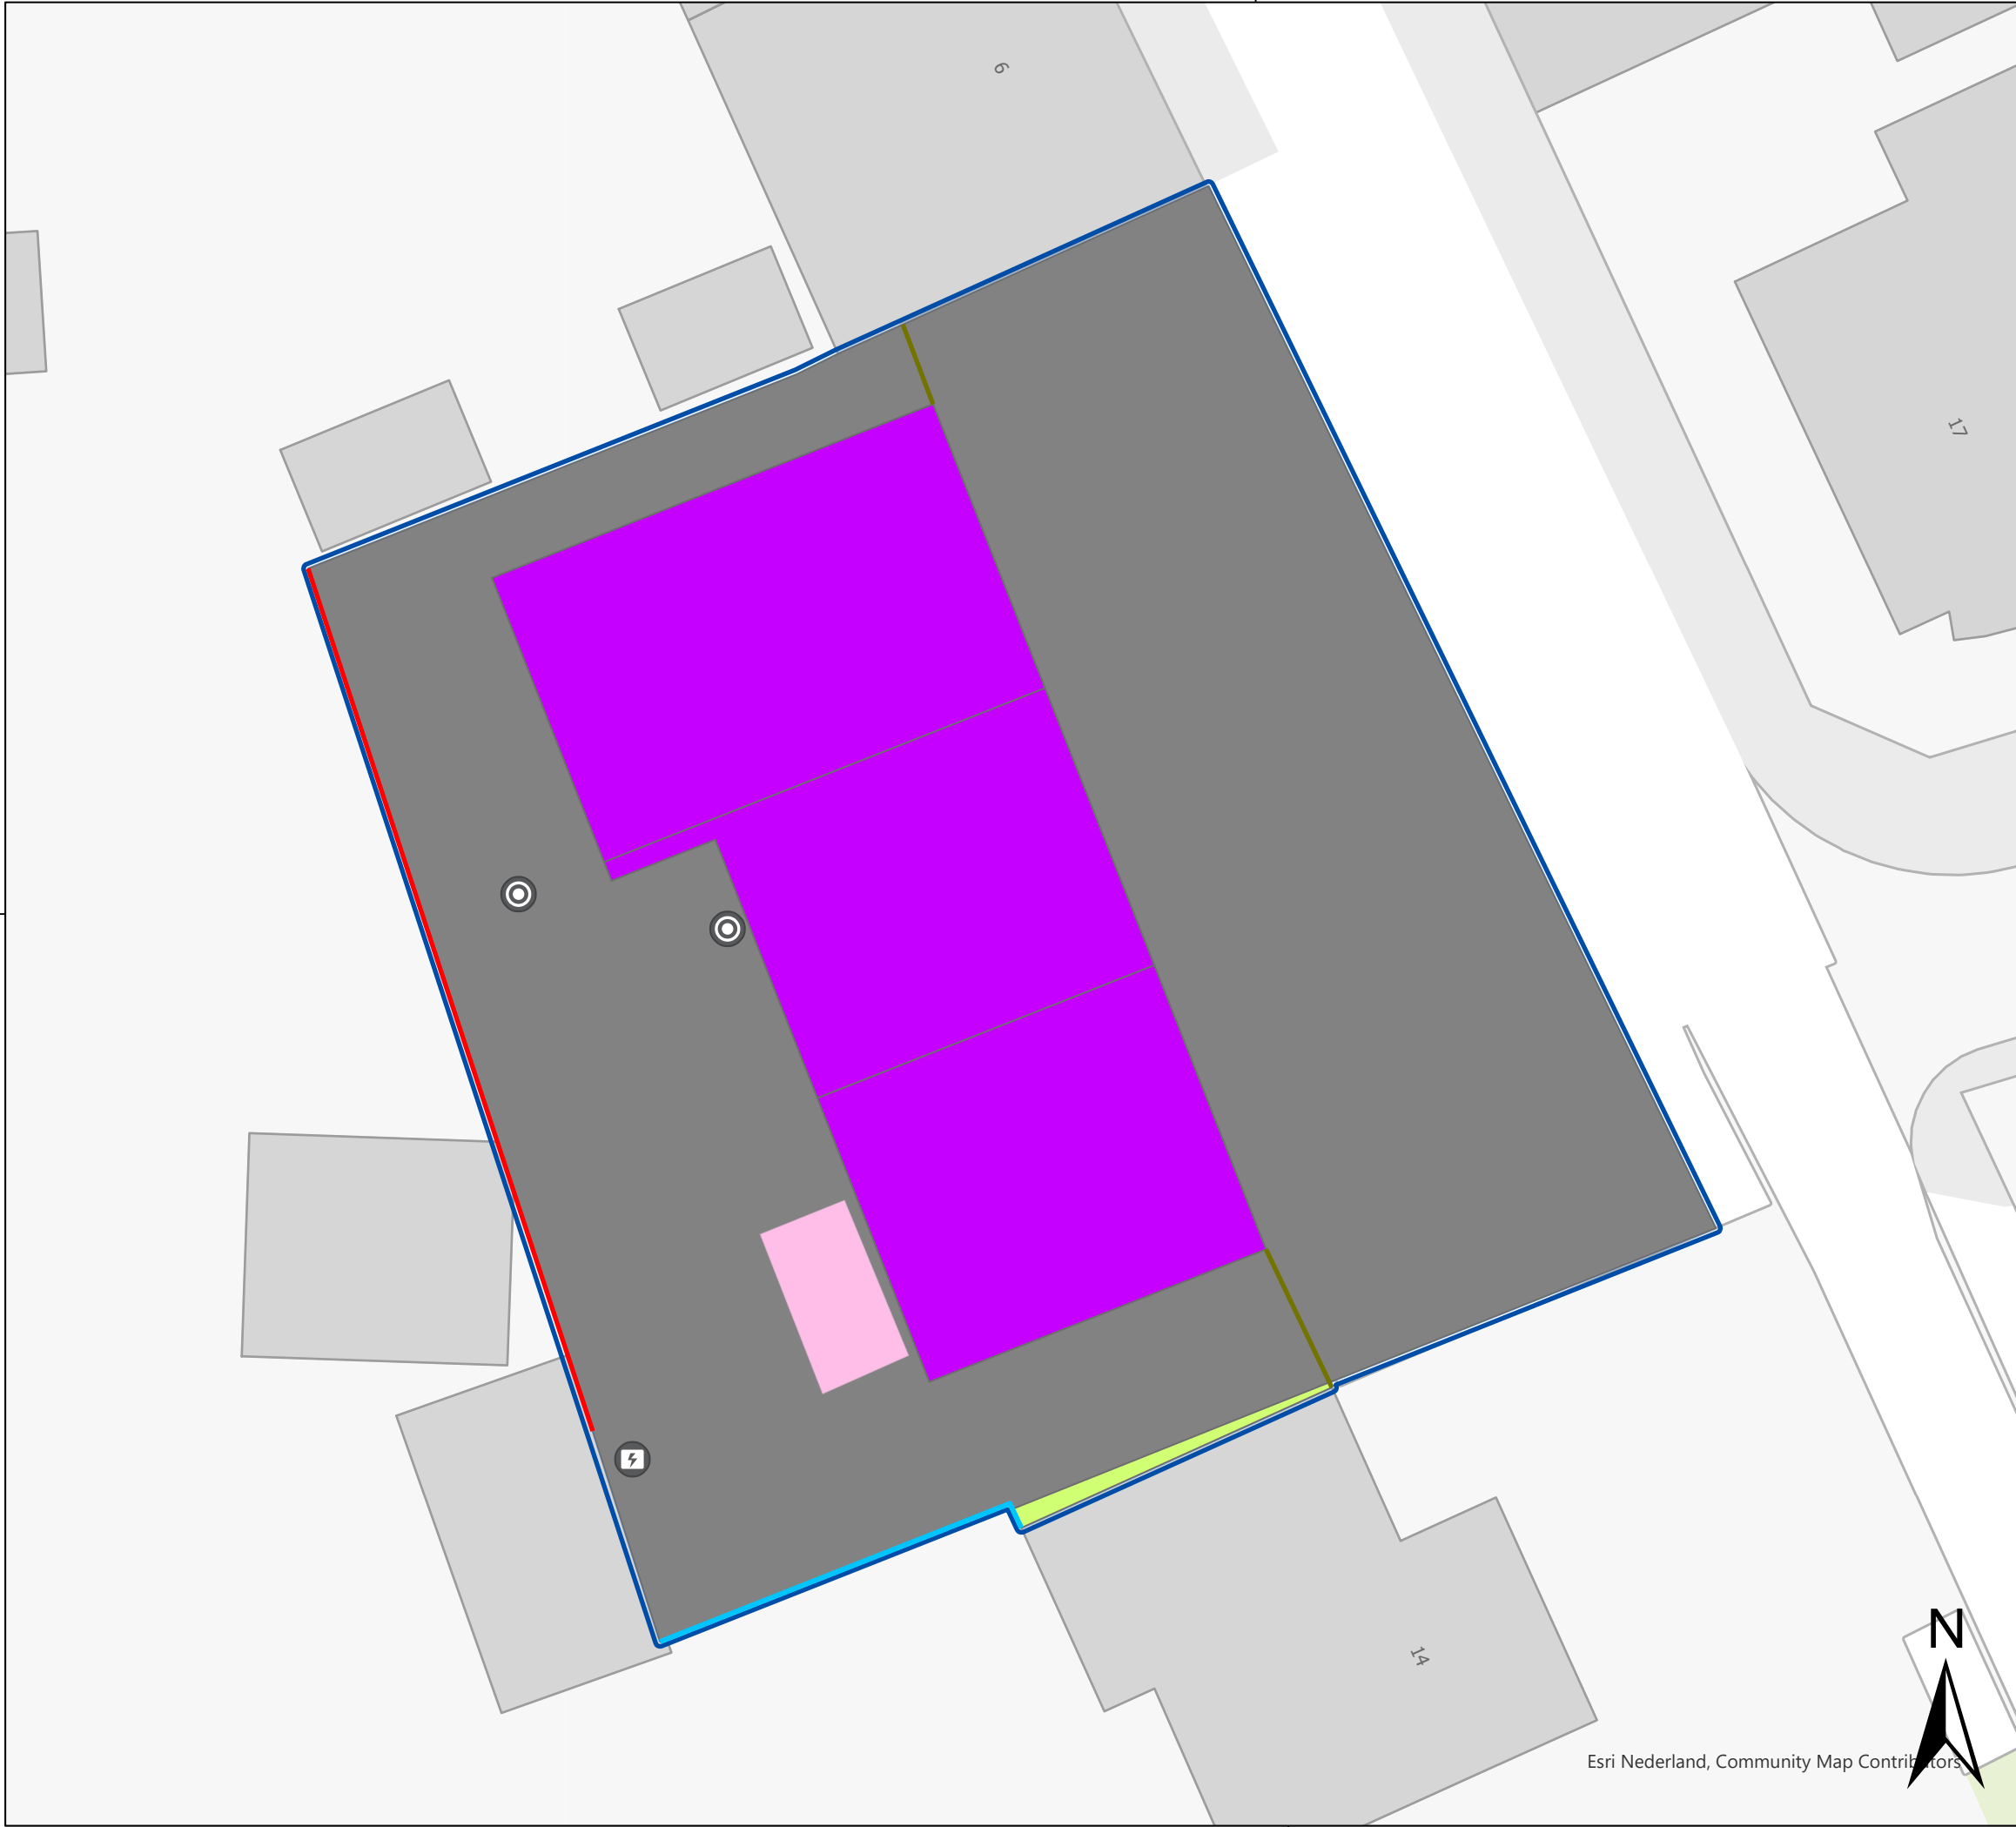

## Legenda

### Punten

-  Installaties (1)
-  Putten (2)

### Lijnen

-  Hekwerk onbegroeid (2)
-  Houten schutting (2)
-  Muur (1)

### Vlakken

-  Elementenverhardingen (2)
-  Gazon (1)
-  Gebouw (3)
-  Overkapping (1)

#### Locatie nr.: 027

Post: Liempde  
Adres: Oude Postbaan 10  
Postcode: 5298 AT  
Cluster: Meierij

#### Project: Terreinkartering locaties veiligheidsregio

Opdrachtgever:  
Veiligheidsregio Brabant-Noord



Omschrijving:  
Terreinkarteringstekening locatie 027


|                     |             |             |           |
|---------------------|-------------|-------------|-----------|
| Getekend door:      | K. Schouten | Formaat:    | A3        |
| Gecontroleerd door: | C. den Toom | Schaal:     | 1:180     |
| Goedgekeurd:        | 14-08-2024  | Bladnummer: | 14 van 30 |
|                     |             | Taal:       | NL        |

|                 |                 |                 |            |
|-----------------|-----------------|-----------------|------------|
| Projectnummer:  | 2001-100-1      | Documenttype:   | Tekening   |
| Tekeningnummer: | 2001-100-1_TK01 | Documentstatus: | Definitief |
| Besteknummer:   | 2024-01         | Documentnummer: | TK01       |
|                 |                 | Datum uitgifte: | 28-8-2024  |



Landus B.V.  
Overslingeland 10  
4225 NJ Noordeloos  
info@landus.nl

Esri Nederland, Community Map Contributors

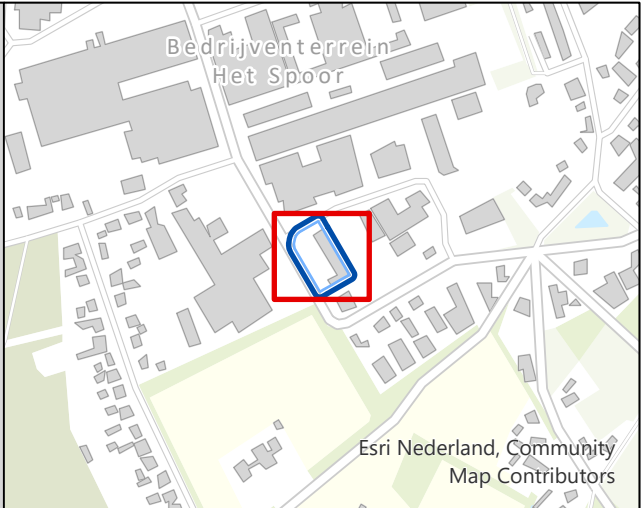

**Legenda**

**Punten**

Afzetpaal (12)

Bord (1)

Brandkraan\_afsluiter (1)

Fietsparkeren (1)

Installaties (1)

Kolken (4)

Lichtmast (3)

Plantenbak (1)

Putten (2)

Solitaire plant (2)

Vlaggenmast (1)

**Lijnen**

Hekwerk onbegroeid (3)

Lijngoten (2)

**Vlakken**

Elementenverhardingen (1)

Gebouw (2)

Gesloten verhardingen (1)

Ongebonden verhardingen (3)

Sierheesters (1)

**Locatie nr.: 007**

Post: Mill

Adres: Jochemsweg 2

Postcode: 5451 HW

Cluster: Land van Cuijck

Project:

Terreinkartering locaties veiligheidsregio

Opdrachtgever:

Veiligheidsregio Brabant-Noord

Logo opdrachtgever:

Omschrijving:

Terreinkarteringstekening locatie 007



|                     |             |             |           |
|---------------------|-------------|-------------|-----------|
| Getekend door:      | K. Schouten | Formaat:    | A3        |
| Gecontroleerd door: | C. den Toom | Schaal:     | 1:310     |
| Goedgekeurd:        | 14-08-2024  | Bladnummer: | 15 van 30 |
|                     |             | Taal:       | NL        |

|                 |                 |                 |            |
|-----------------|-----------------|-----------------|------------|
| Projectnummer:  | 2001-100-1      | Documenttype:   | Tekening   |
| Tekeningnummer: | 2001-100-1_TK01 | Documentstatus: | Definitief |
| Besteknummer:   | 2024-01         | Documentnummer: | TK01       |
|                 |                 | Datum uitgifte: | 28-8-2024  |

**Landus B.V.**  
Overslingeland 10  
4225 NJ Noordeloos  
info@landus.nl

Esri Nederland, Community Map Contributors

17

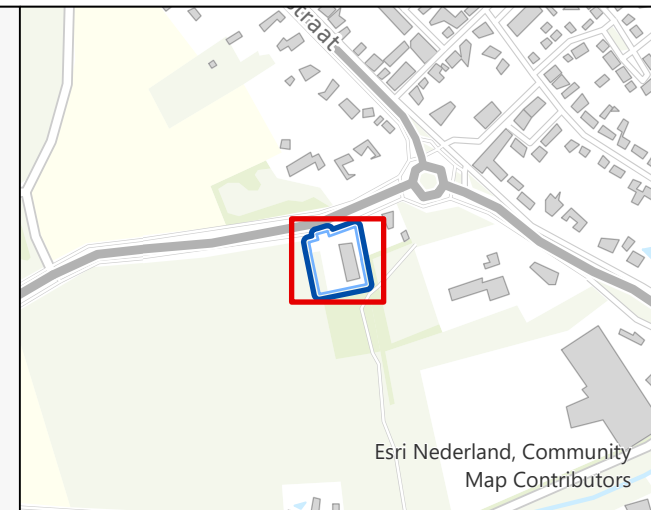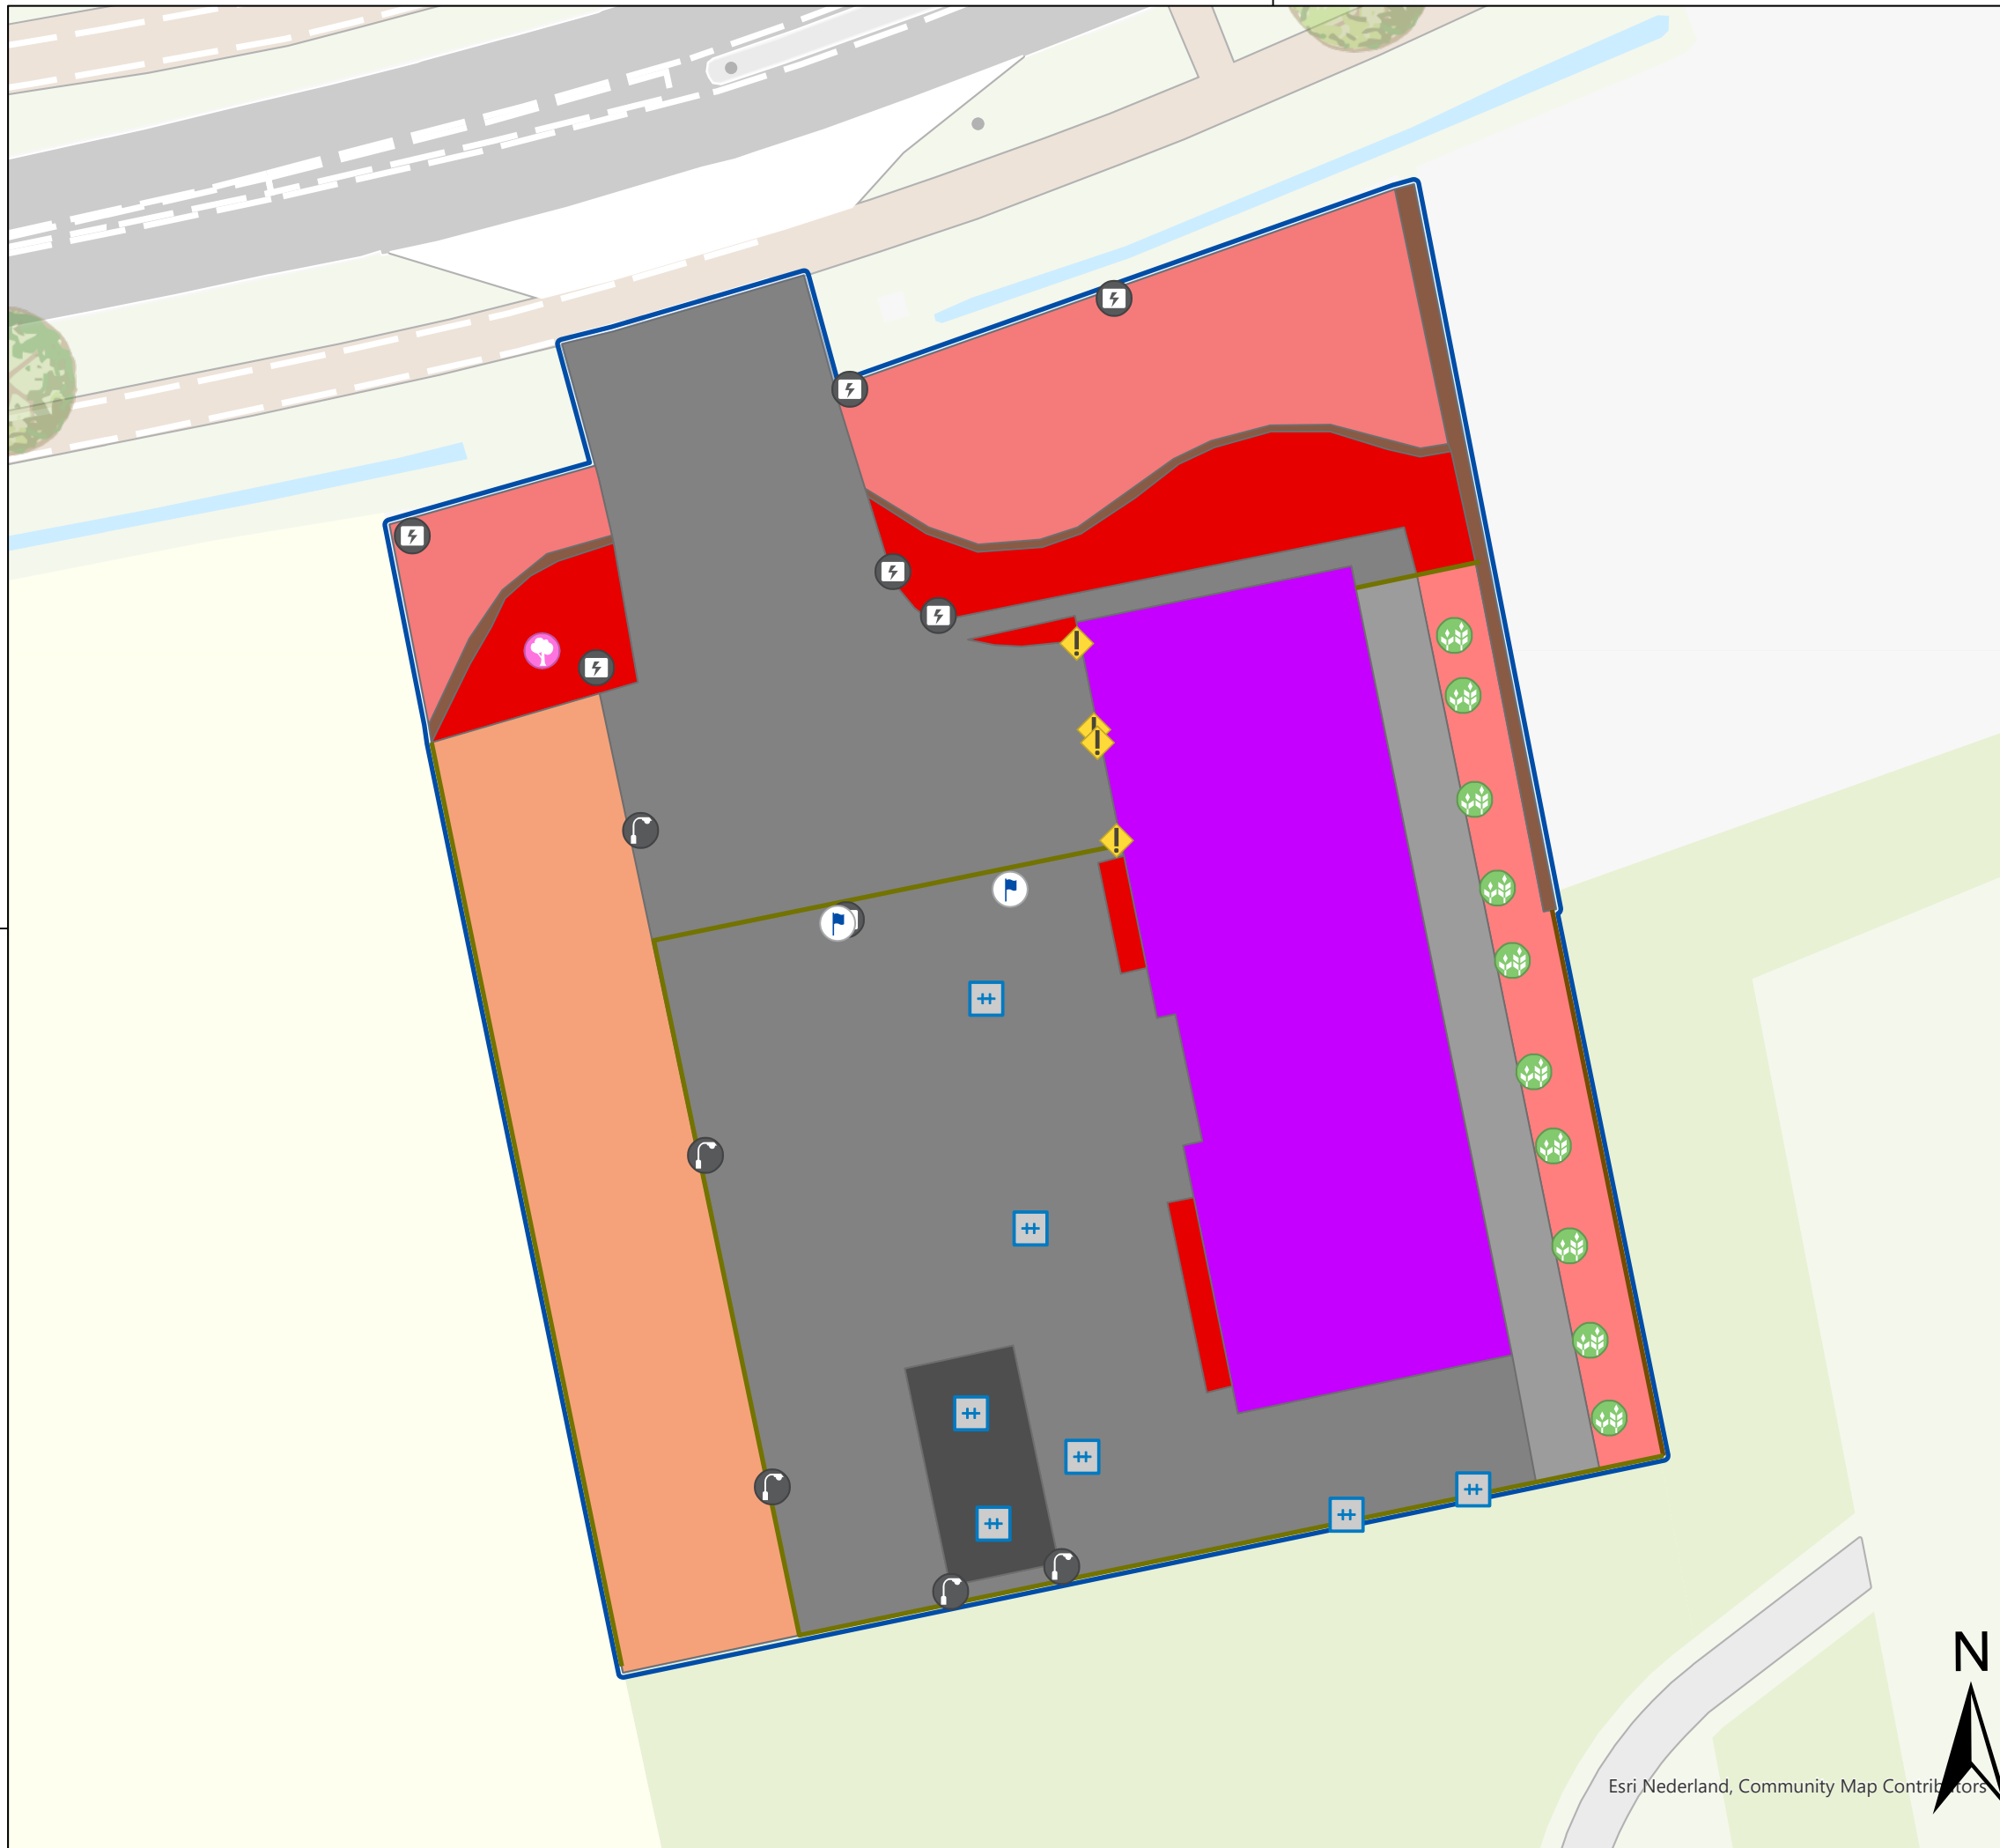

Legenda

Punten

Afzetpaal (4)

Boom niet vrij uitgroeiend (1)

Installaties (7)

Kolken (7)

Lichtmast (5)

Solitaire plant (10)

Vlaggenmast (2)

Lijnen

Hekwerk begroeid (1)

Hekwerk onbegroeid (3)

Vlakken

Bodembedekkers (1)

Elementenverhardingen (2)

Gebouw (1)

Gesloten verhardingen (1)

Lijnhaag (3)

Ongebonden verhardingen (1)

Sierheesters (5)

Struikvormers (1)

Vaste planten (2)

**Locatie nr.: 002**  
Post: Oeffelt  
Adres: Hapseweg 12a  
Postcode: 5441 PA  
Cluster: Land van Cuijk

Project:  
Terreinkartering locaties veiligheidsregio

Opdrachtgever:  
Veiligheidsregio Brabant-Noord

Logo opdrachtgever:


Omschrijving:  
Terreinkarteringstekening locatie 002

|                     |             |             |           |
|---------------------|-------------|-------------|-----------|
| Getekend door:      | K. Schouten | Formaat:    | A3        |
| Gecontroleerd door: | C. den Toom | Schaal:     | 1:300     |
| Goedgekeurd:        | 14-08-2024  | Bladnummer: | 16 van 30 |
|                     |             | Taal:       | NL        |

|                 |                 |                 |            |
|-----------------|-----------------|-----------------|------------|
| Projectnummer:  | 2001-100-1      | Documenttype:   | Tekening   |
| Tekeningnummer: | 2001-100-1_TK01 | Documentstatus: | Definitief |
| Besteknummer:   | 2024-01         | Documentnummer: | TK01       |
|                 |                 | Datum uitgifte: | 28-8-2024  |

**landus**  
alle kaarten op tafel

Landus B.V.  
Overslingeland 10  
4225 NJ Noordeloos  
info@landus.nl

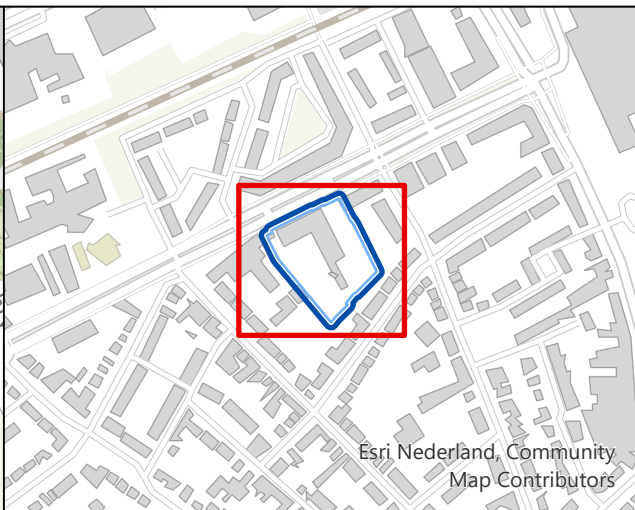

**Legenda**

**Punten**

- Afzetpaal (13)
- Boom niet vrij uitgroeiend (62)
- Bord (4)
- Brandkraan\_afsluiter (1)
- Fietsparkeren (10)
- Installaties (2)
- Kolken (20)
- Lichtmast (4)
- Putten (13)
- Solitaire plant (7)

**Lijnen**

- Hekwerk begroeid (1)
- Hekwerk onbegroeid (4)
- Lijngoten (1)
- Muur (1)
- Vangrail (1)

**Vlakken**

- Bodembedekkers (1)
- Elementenverhardingen (1)
- Gazon (1)
- Gebouw (2)
- Gesloten verhardingen (1)
- Lijnhaag (2)
- Struikvormers (1)
- Overkapping (1)

**Locatie nr.: 022**  
Post: Oss  
Adres: Weth. van Eschstraat 260  
Postcode: 5342 AV  
Cluster: Maasland

**Project:**  
Terreinkartering locaties veiligheidsregio

**Opdrachtgever:**  
Veiligheidsregio Brabant-Noord

**Logo opdrachtgever:**



**Omschrijving:**  
Terreinkarteringstekening locatie 022

|                     |             |             |           |
|---------------------|-------------|-------------|-----------|
| Getekend door:      | K. Schouten | Formaat:    | A3        |
| Gecontroleerd door: | C. den Toom | Schaal:     | 1:540     |
| Goedgekeurd:        | 14-08-2024  | Bladnummer: | 17 van 30 |
|                     |             | Taal:       | NL        |

|                 |                 |                 |            |
|-----------------|-----------------|-----------------|------------|
| Projectnummer:  | 2001-100-1      | Documenttype:   | Tekening   |
| Tekeningnummer: | 2001-100-1_TK01 | Documentstatus: | Definitief |
| Besteknummer:   | 2024-01         | Documentnummer: | TK01       |
|                 |                 | Datum uitgifte: | 28-8-2024  |

**landus**  
alle kaarten op tafel

**Landus B.V.**  
Overslingeland 10  
4225 NJ Noordeloos  
info@landus.nl

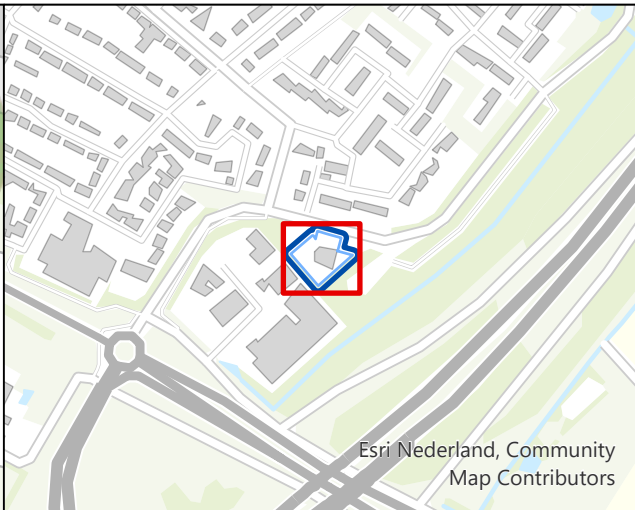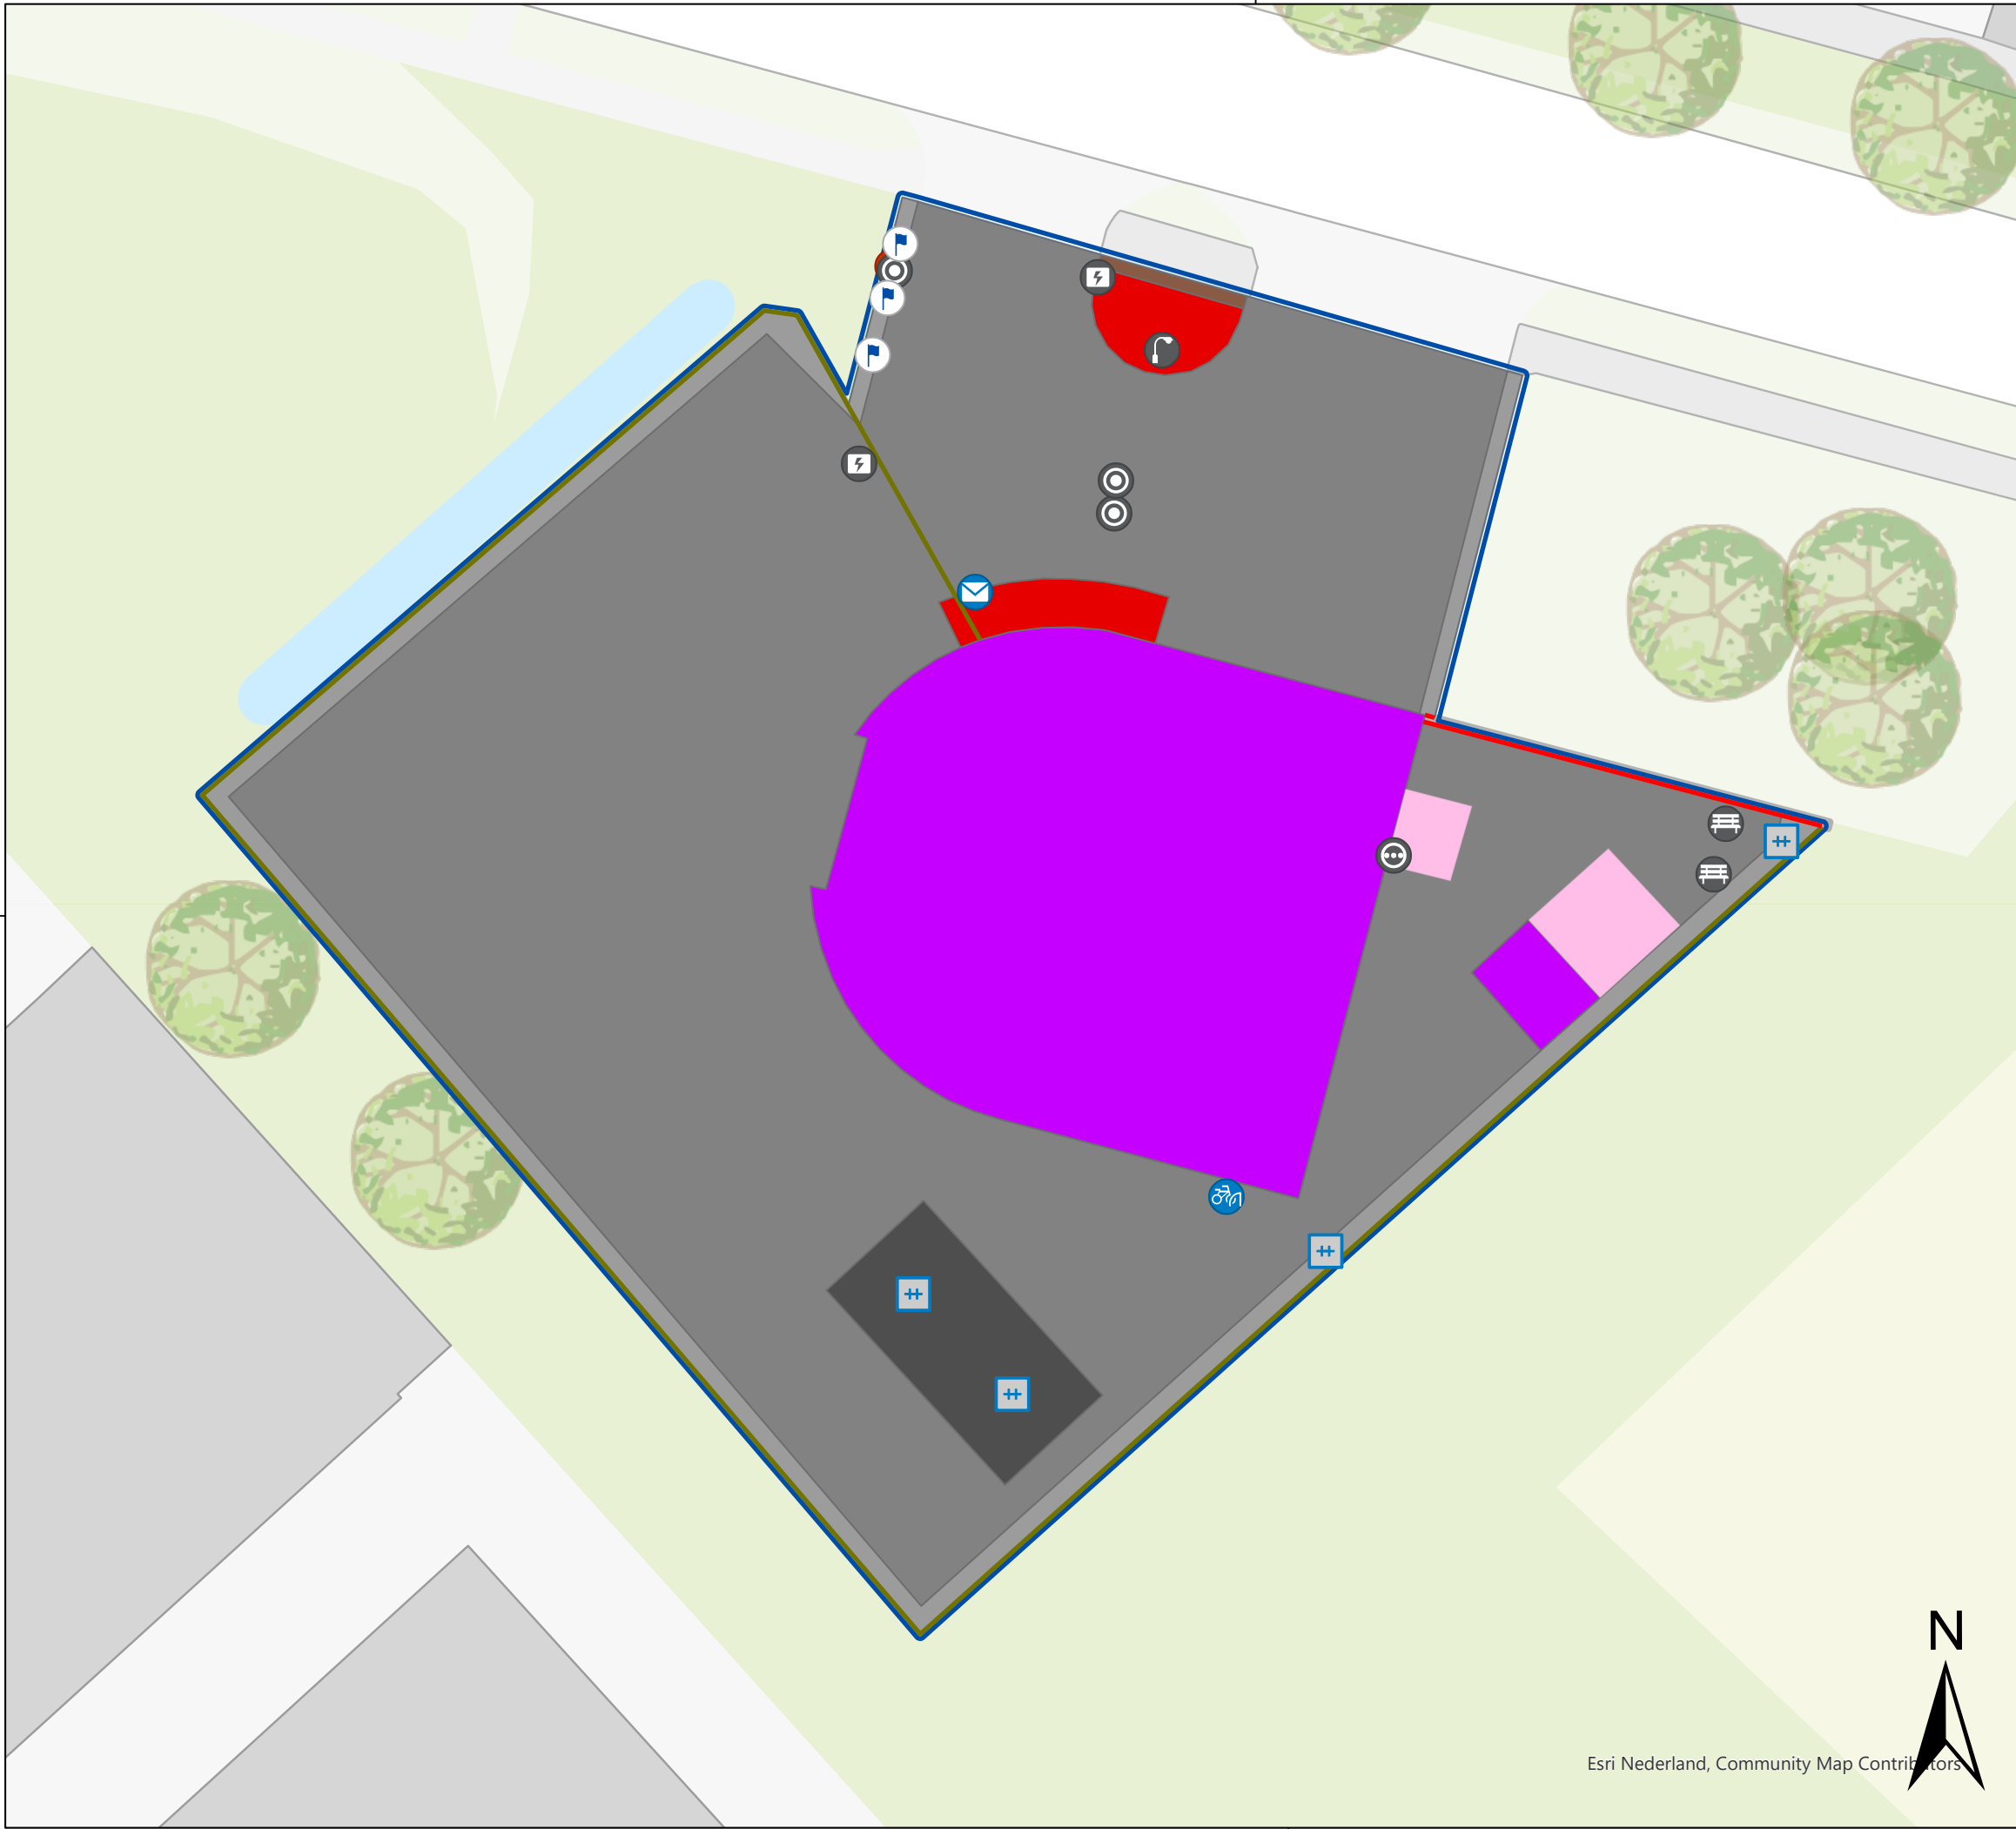

## Legenda

### Punten

- Asbak (1)
- Brandkraan\_afsluiter (1)
- Brievenbus (1)
- Fietsparkeren (1)
- Installaties (2)
- Kolken (4)
- Lichtmast (1)
- Putten (3)
- Vlaggenmast (3)
- Zitbank (2)

### Lijnen

- Hekwerk onbegroeid (1)
- Muur (2)

### Vlakken

- Elementenverhardingen (1)
- Gebouw (2)
- Gesloten verhardingen (1)
- Lijnhaag (1)
- Ongebonden verhardingen (2)
- Sierheesters (2)
- Overkapping (2)

### Locatie nr.: 020

Post: Ravenstein  
Adres: Veersingel 2  
Postcode: 5371 AE  
Cluster: Maasland

### Terreinkartering locaties veiligheidsregio

Opdrachtgever:  
Veiligheidsregio Brabant-Noord



Omschrijving:  
Terreinkarteringstekening locatie 020

|                     |             |             |           |
|---------------------|-------------|-------------|-----------|
| Getekend door:      | K. Schouten | Formaat:    | A3        |
| Gecontroleerd door: | C. den Toom | Schaal:     | 1:250     |
| Goedgekeurd:        | 14-08-2024  | Bladnummer: | 18 van 30 |
|                     |             | Taal:       | NL        |


|                 |                 |                 |            |
|-----------------|-----------------|-----------------|------------|
| Projectnummer:  | 2001-100-1      | Documenttype:   | Tekening   |
| Tekeningnummer: | 2001-100-1_TK01 | Documentstatus: | Definitief |
| Besteknummer:   | 2024-01         | Documentnummer: | TK01       |
|                 |                 | Datum uitgifte: | 28-8-2024  |



Landus B.V.  
Overslingeland 10  
4225 NJ Noordeloos  
info@landus.nl

Esri Nederland, Community Map Contributors



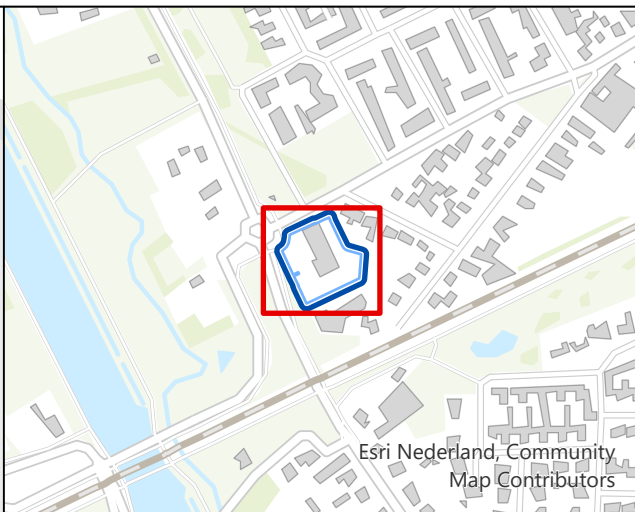

**Legenda**

**Punten**

- Afzetpaal (14)
- Boom niet vrij uitgroeiend (2)
- Brandkraan\_afsluiter (1)
- Brievenbus (1)
- Installaties (4)
- Kolken (9)
- Lichtmast (5)

- Putten (4)
- Vlaggenmast (2)

**Lijnen**

- Hekwerk onbegroeid (1)
- Houten schutting (1)

**Vlakken**

- Elementenverhardingen (2)
- Gebouw (1)
- Lijnhaag (3)
- Overkapping (2)

**Locatie nr.: 036**  
Post: Rosmalen  
Adres: Burg. Maizaracplein 131  
Postcode: 5241 NE  
Cluster: Bosch en Duin

Project:  
**Terreinkartering locaties veiligheidsregio**

Opdrachtgever:  
**Veiligheidsregio Brabant-Noord**


Logo opdrachtgever:

Omschrijving:  
**Terreinkarteringstekening locatie 036**

|                     |             |             |           |
|---------------------|-------------|-------------|-----------|
| Getekend door:      | K. Schouten | Formaat:    | A3        |
| Gecontroleerd door: | C. den Toom | Schaal:     | 1:380     |
| Goedgekeurd:        | 14-08-2024  | Bladnummer: | 19 van 30 |
|                     |             | Taal:       | NL        |

|                 |                 |                 |            |
|-----------------|-----------------|-----------------|------------|
| Projectnummer:  | 2001-100-1      | Documenttype:   | Tekening   |
| Tekeningnummer: | 2001-100-1_TK01 | Documentstatus: | Definitief |
| Besteknummer:   | 2024-01         | Documentnummer: | TK01       |
|                 |                 | Datum uitgifte: | 28-8-2024  |

**Landus B.V.**  
Overslingeland 10  
4225 NJ Noordeloos  
info@landus.nl

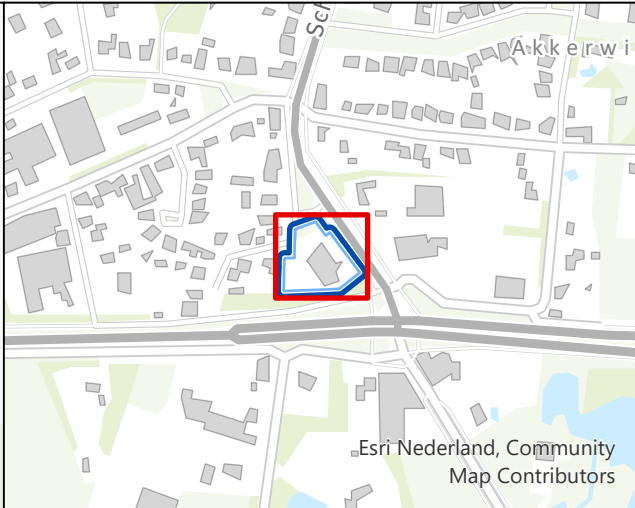

### Legenda

#### Punten

- Afzetpaal (2)
- Boom niet vrij uitgroeiend (11)
- Grondspot (3)
- Installaties (1)
- Kolken (6)
- Lichtmast (3)
- Putten (2)
- Vlaggenmast (2)

#### Lijnen

- Hekwerk begroeid (2)
- Hekwerk onbegroeid (2)

#### Vlakken

- Blokhaag (2)
- Elementenverhardingen (1)
- Gazon (1)
- Gebouw (1)
- Gesloten verhardingen (2)
- Lijnhaag (5)
- Sierheesters (1)
- Struikvormers (4)

### Locatie nr.: 011

Post: Schaijk  
Adres: Schutsboomstraat 94  
Postcode: 5374 CD  
Cluster: Maasland

### Terreinkartering locaties veiligheidsregio

Opdrachtgever:  
Veiligheidsregio Brabant-Noord





Omschrijving:  
Terreinkarteringstekening locatie 011

|                     |             |             |           |
|---------------------|-------------|-------------|-----------|
| Getekend door:      | K. Schouten | Formaat:    | A3        |
| Gecontroleerd door: | C. den Toom | Schaal:     | 1:300     |
| Goedgekeurd:        | 14-08-2024  | Bladnummer: | 20 van 30 |
|                     |             | Taal:       | NL        |

|                 |                 |                 |            |
|-----------------|-----------------|-----------------|------------|
| Projectnummer:  | 2001-100-1      | Documenttype:   | Tekening   |
| Tekeningnummer: | 2001-100-1_TK01 | Documentstatus: | Definitief |
| Besteknummer:   | 2024-01         | Documentnummer: | TK01       |
|                 |                 | Datum uitgifte: | 28-8-2024  |



Landus B.V.  
Overslingeland 10  
4225 NJ Noordeloos  
info@landus.nl

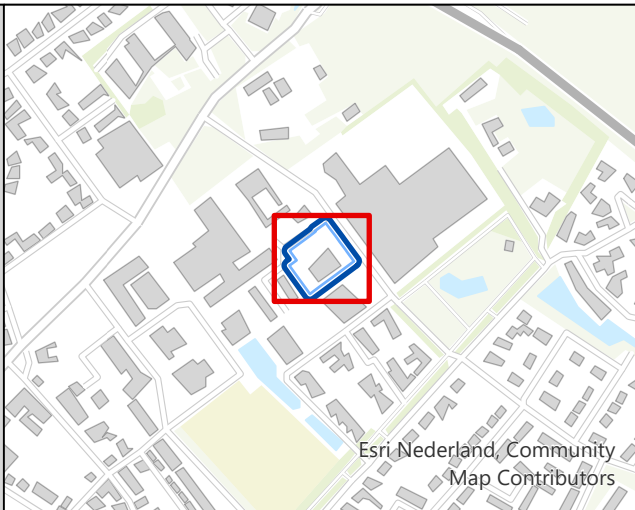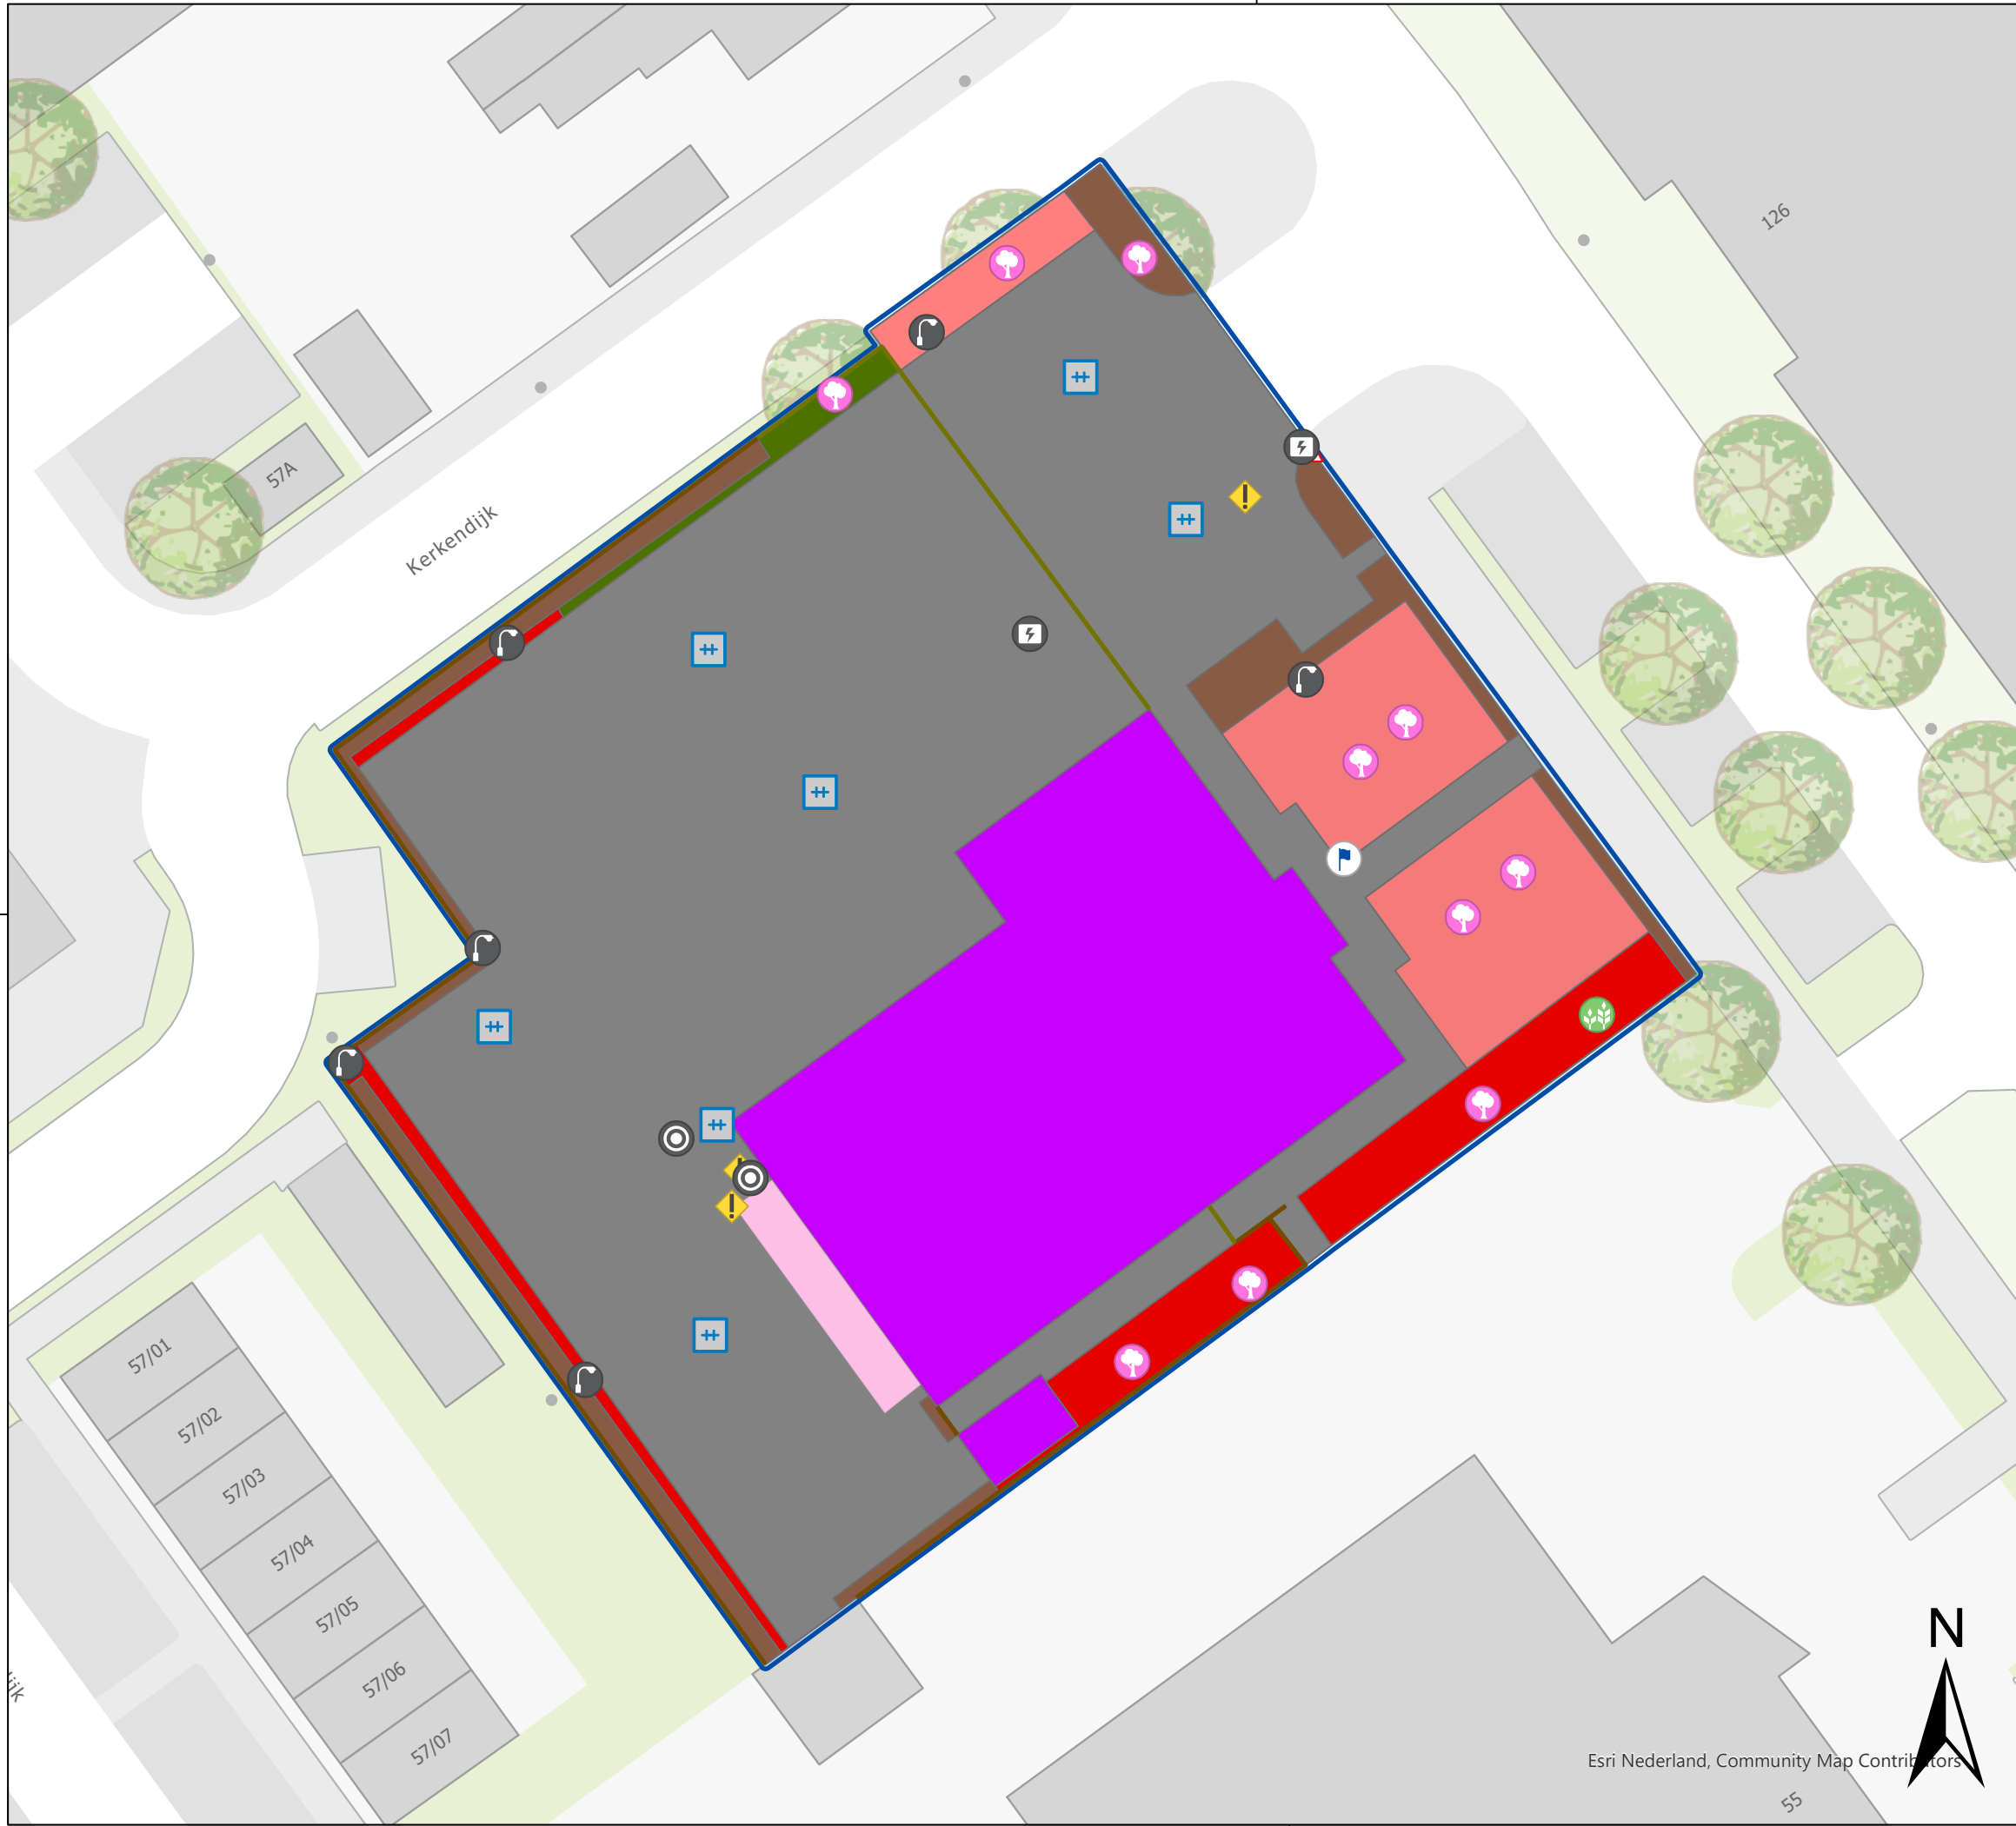

## Legenda

### Punten

- Afzetpaal (3)
- Boom niet vrij uitgroeiend (10)
- Bord (1)
- Installaties (2)
- Kolken (7)
- Lichtmast (6)
- Putten (2)
- Solitaire plant (1)

- Vlaggenmast (1)

### Lijnen

- Hekwerk begroeid (4)
- Hekwerk onbegroeid (2)

### Vlakken

- Bodembedekkers (1)
- Elementenverhardingen (1)
- Gebouw (2)
- Lijnhaag (8)
- Ruw gras (1)
- Sierheesters (4)
- Vaste planten (2)
- Overkapping (1)

### Locatie nr.: 025

Post: Schijndel  
Adres: Kerkendijk 57  
Postcode: 5482 KG  
Cluster: Meierij

### Terreinkartering locaties veiligheidsregio

Opdrachtgever:  
Veiligheidsregio Brabant-Noord

Logo opdrachtgever:

Omschrijving:  
Terreinkarteringstekening locatie 025



|                     |             |             |           |
|---------------------|-------------|-------------|-----------|
| Getekend door:      | K. Schouten | Formaat:    | A3        |
| Gecontroleerd door: | C. den Toom | Schaal:     | 1:310     |
| Goedgekeurd:        | 14-08-2024  | Bladnummer: | 21 van 30 |
|                     |             | Taal:       | NL        |

|                 |                 |                 |            |
|-----------------|-----------------|-----------------|------------|
| Projectnummer:  | 2001-100-1      | Documenttype:   | Tekening   |
| Tekeningnummer: | 2001-100-1_TK01 | Documentstatus: | Definitief |
| Besteknummer:   | 2024-01         | Documentnummer: | TK01       |
|                 |                 | Datum uitgifte: | 28-8-2024  |



Landus B.V.  
Overslingeland 10  
4225 NJ Noordeloos  
info@landus.nl

Esri Nederland, Community Map Contributors

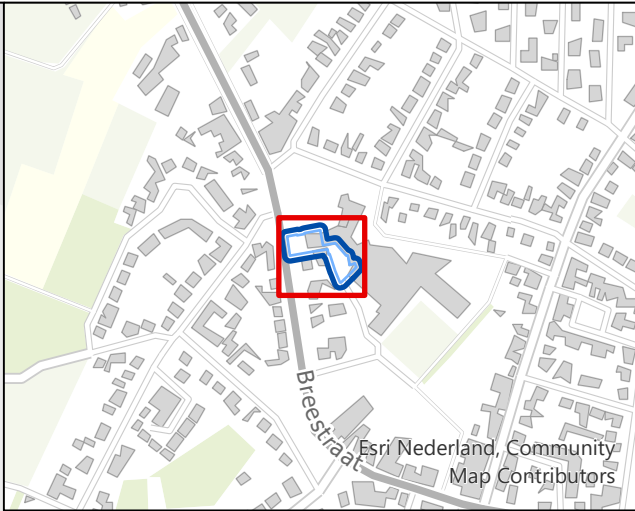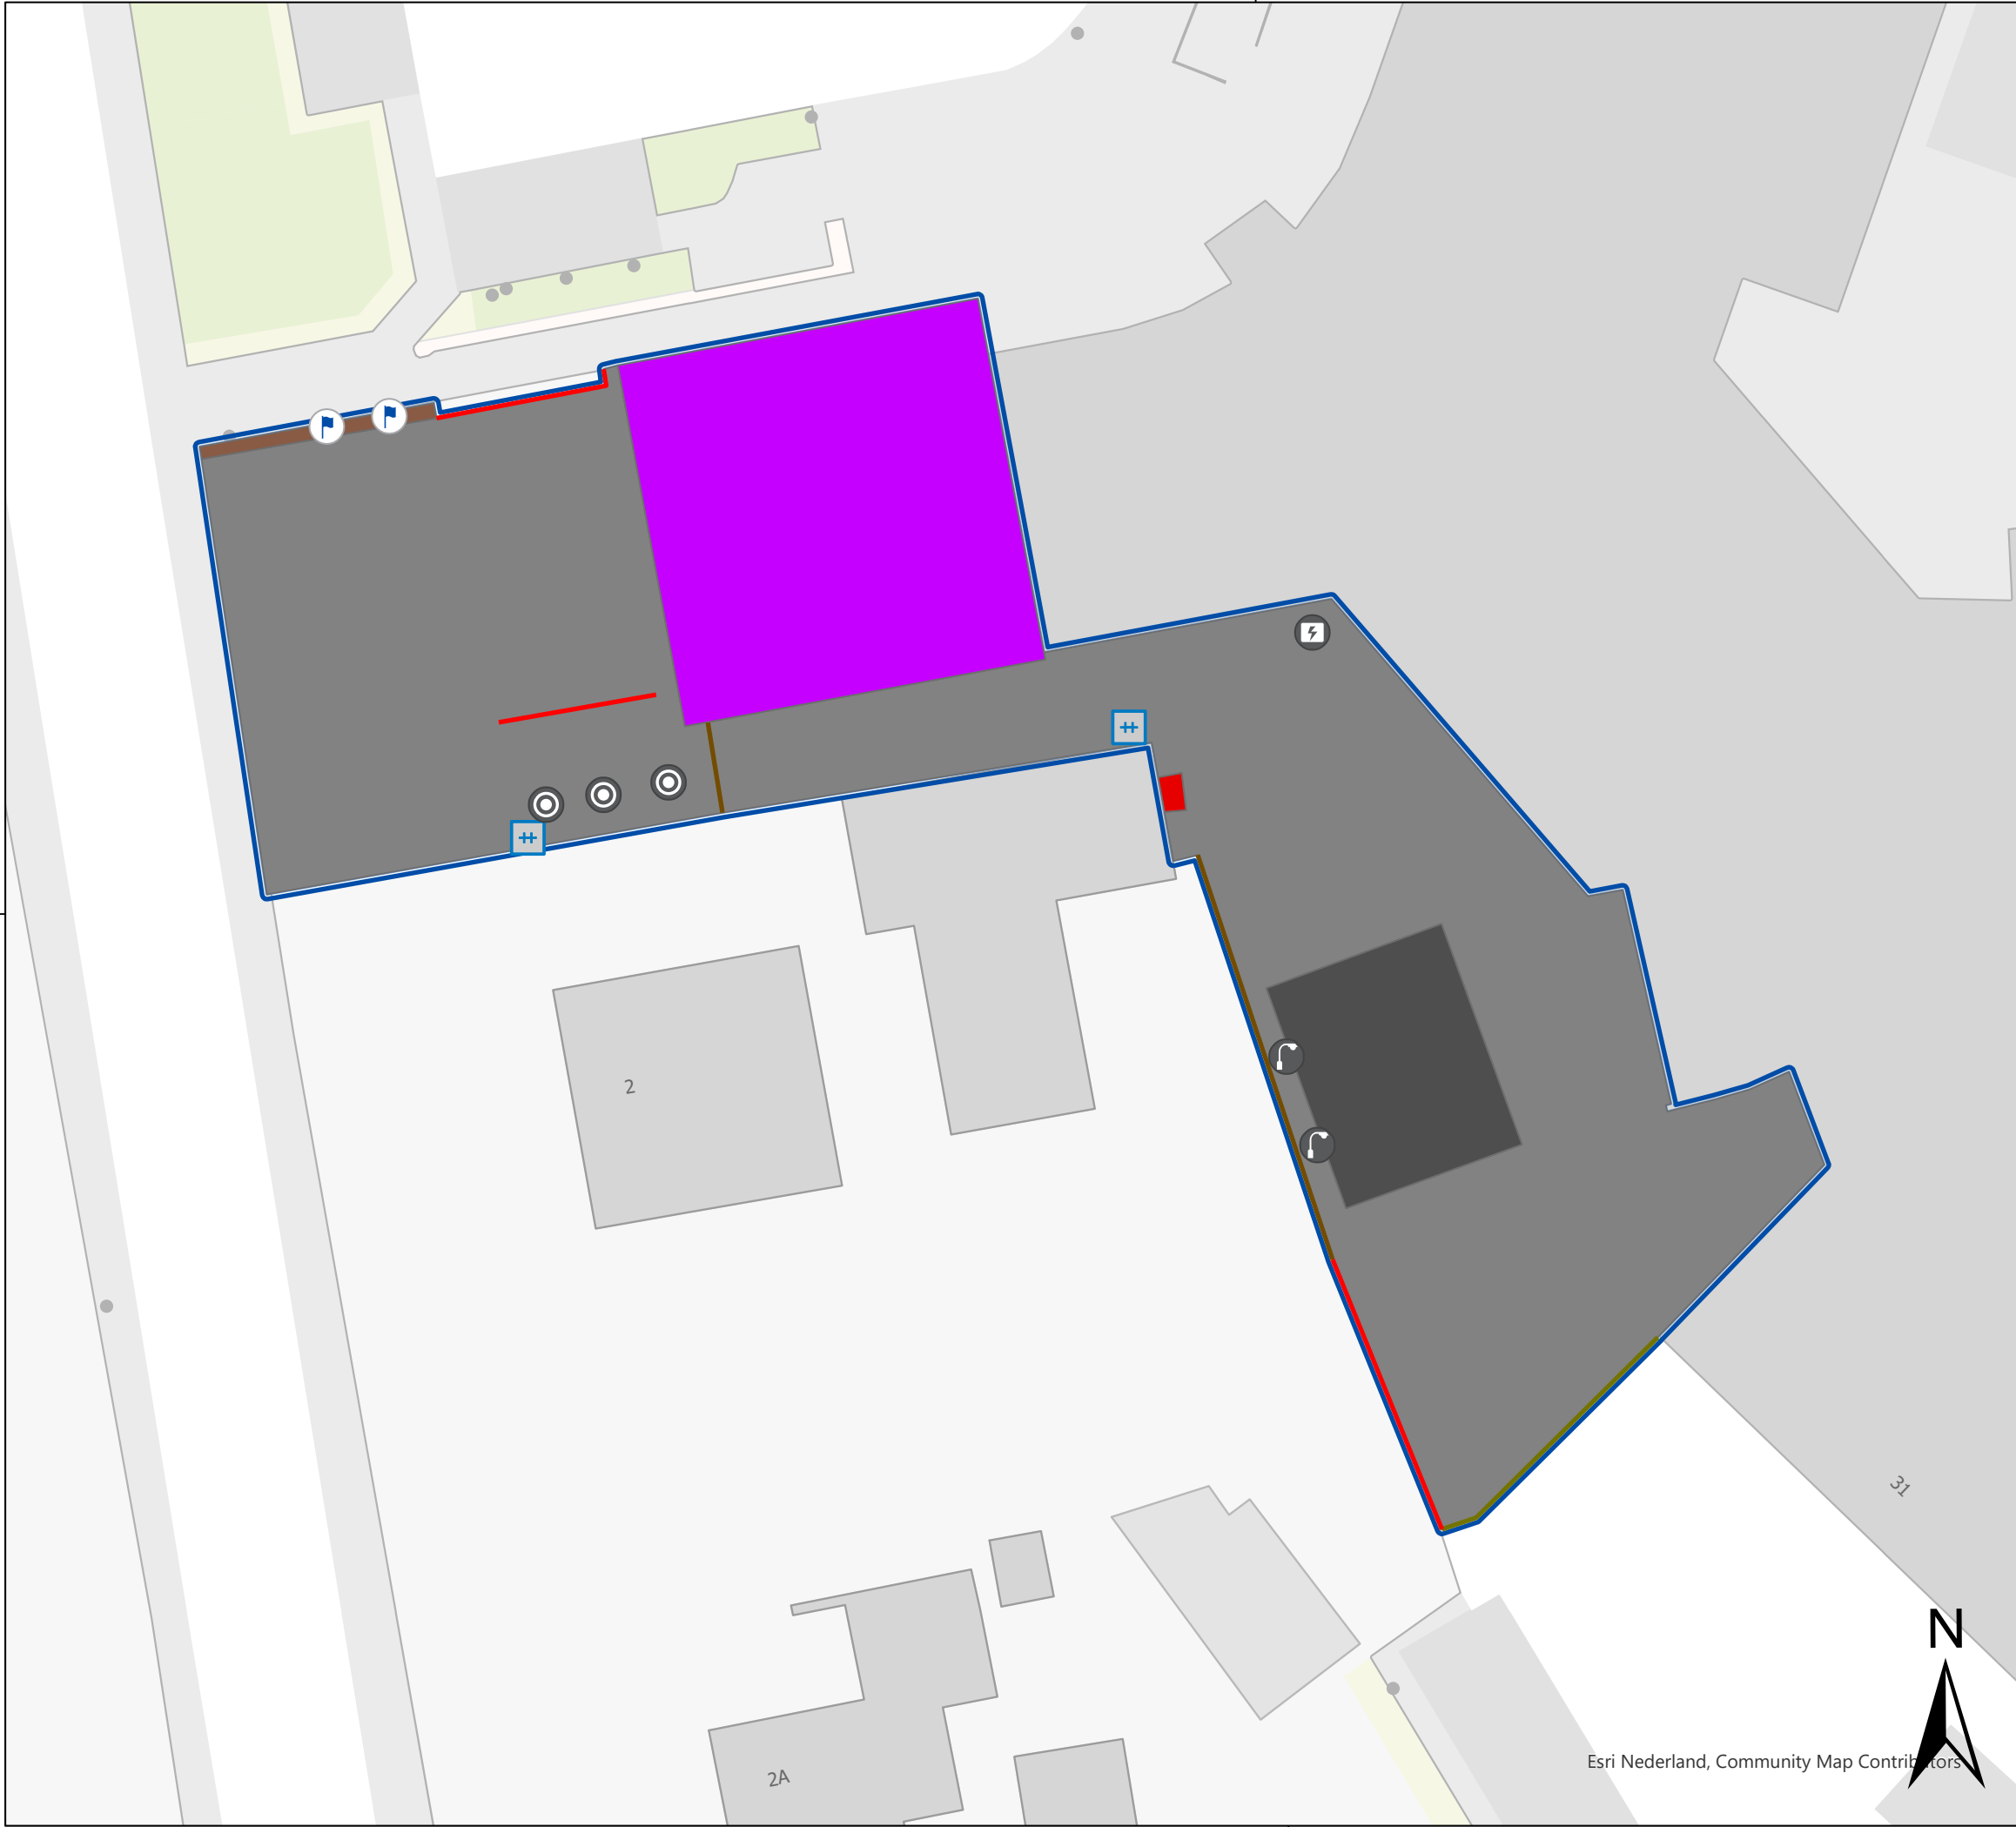

Legenda

Punten

Installaties (1)

Kolken (2)

Lichtmast (2)

Putten (3)

Vlaggenmast (2)

Lijnen

Hekwerk begroeid (2)

Hekwerk onbegroeid (1)

Muur (3)

Vlakken

Elementenverhardingen (2)

Gebouw (1)

Gesloten verhardingen (1)

Lijnhaag (1)

Sierheesters (1)

**Locatie nr.: 008**  
Post: St. Anthonis  
Adres: Breestraat 1a  
Postcode: 5845 AX  
Cluster: Land van Cuijck

Project:  
Terreinkartering locaties veiligheidsregio

Opdrachtgever:  
Veiligheidsregio Brabant-Noord

Logo opdrachtgever:


Omschrijving:  
Terreinkarteringstekening locatie 008

|                     |             |             |           |
|---------------------|-------------|-------------|-----------|
| Getekend door:      | K. Schouten | Formaat:    | A3        |
| Gecontroleerd door: | C. den Toom | Schaal:     | 1:280     |
| Goedgekeurd:        | 14-08-2024  | Bladnummer: | 22 van 30 |
|                     |             | Taal:       | NL        |

|                 |                 |                 |            |
|-----------------|-----------------|-----------------|------------|
| Projectnummer:  | 2001-100-1      | Documenttype:   | Tekening   |
| Tekeningnummer: | 2001-100-1_TK01 | Documentstatus: | Definitief |
| Besteknummer:   | 2024-01         | Documentnummer: | TK01       |
|                 |                 | Datum uitgifte: | 28-8-2024  |

Landus B.V.  
Overslingeland 10  
4225 NJ Noordeloos  
info@landus.nl

Esri Nederland, Community Map Contributors

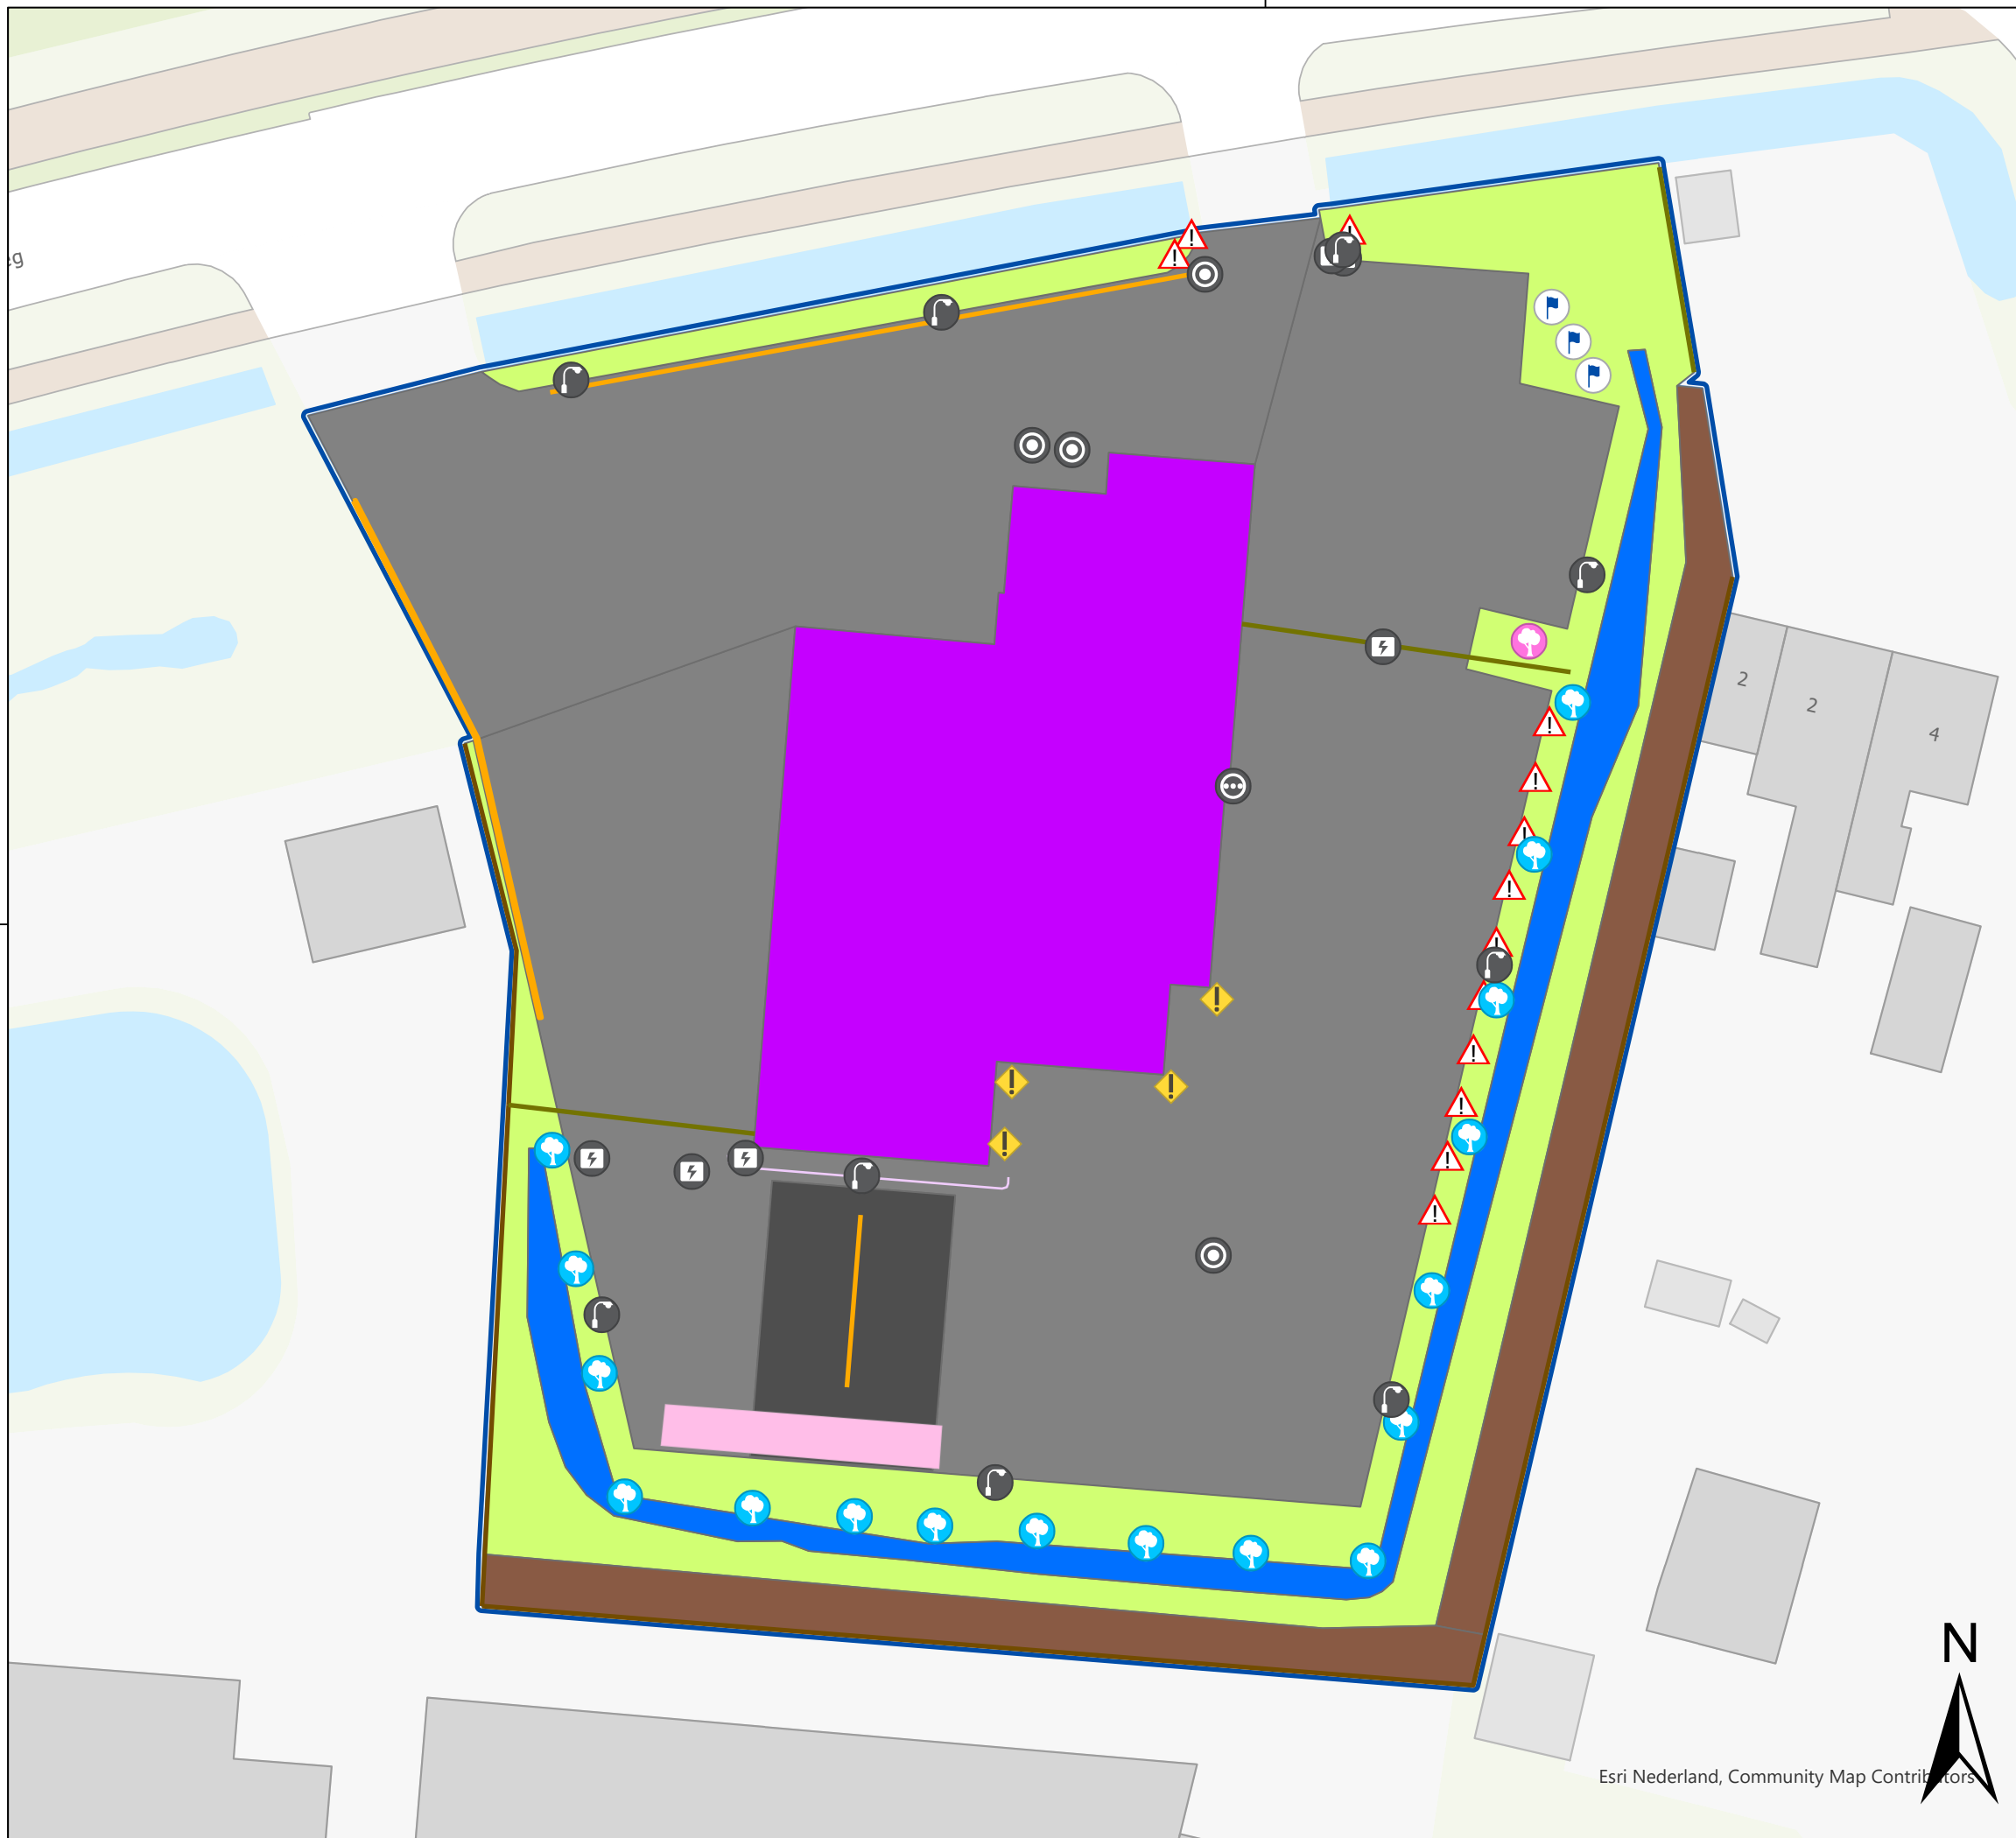

- ### Legenda

#### Punten

  - Afzetpaal (4)
  - Asbak (1)
  - Boom niet vrij uitgroeiend (1)
  - Bord (13)
  - Installaties (6)
  - Knotboom (17)
  - Lichtmast (9)
  - Putten (4)
  - Vlaggenmast (3)
- #### Lijnen

  - Hekwerk begroeid (3)
  - Hekwerk onbegroeid (3)
  - Lijngoten (3)
  - Vangrail (1)

#### Vlakken

  - Elementenverhardingen (2)
  - Gazon (3)
  - Gebouw (1)
  - Gesloten verhardingen (1)
  - Greppel (1)
  - Lijnhaag (2)
  - Overkapping (1)

**Locatie nr.: 029**  
Post: St. Michielsgestel  
Adres: Schijndelseweg 38b  
Postcode: 5271 SB  
Cluster: Meierij

Project:  
**Terreinkartering locaties veiligheidsregio**

---

Opdrachtgever:  
**Veiligheidsregio Brabant-Noord**

Logo opdrachtgever:

---

Omschrijving:  
**Terreinkarteringstekening locatie 029**

|                     |             |             |           |
|---------------------|-------------|-------------|-----------|
| Getekend door:      | K. Schouten | Formaat:    | A3        |
| Gecontroleerd door: | C. den Toom | Schaal:     | 1:360     |
| Goedgekeurd:        | 14-08-2024  | Bladnummer: | 23 van 30 |
|                     |             | Taal:       | NL        |

|                 |                 |                 |            |
|-----------------|-----------------|-----------------|------------|
| Projectnummer:  | 2001-100-1      | Documenttype:   | Tekening   |
| Tekeningnummer: | 2001-100-1_TK01 | Documentstatus: | Definitief |
| Besteknummer:   | 2024-01         | Documentnummer: | TK01       |
|                 |                 | Datum uitgifte: | 28-8-2024  |



Legenda

Punten

Bord (1)

Brandkraan\_afsluiter (1)

Installaties (1)

Kolken (3)

Putten (2)

Vlaggenmast (1)

Lijnen

Hekwerk begroeid (1)

Hekwerk onbegroeid (2)

Lijngoten (1)

Vlakken

Elementenverhardingen (1)

Gazon (2)

Gebouw (1)

**Locatie nr.: 030**  
Post: St. Oedenrode  
Adres: Rijckevorsel Kessellaan 1  
Postcode: 5491 GD  
Cluster: Meierij

Project:  
Terreinkartering locaties veiligheidsregio

Opdrachtgever:

Veiligheidsregio Brabant-Noord

Logo opdrachtgever:

Omschrijving:


Terreinkarteringstekening locatie 030

|                     |             |             |           |
|---------------------|-------------|-------------|-----------|
| Getekend door:      | K. Schouten | Formaat:    | A3        |
| Gecontroleerd door: | C. den Toom | Schaal:     | 1:160     |
| Goedgekeurd:        | 14-08-2024  | Bladnummer: | 24 van 30 |
|                     |             | Taal:       | NL        |

|                 |                 |                 |            |
|-----------------|-----------------|-----------------|------------|
| Projectnummer:  | 2001-100-1      | Documenttype:   | Tekening   |
| Tekeningnummer: | 2001-100-1_TK01 | Documentstatus: | Definitief |
| Besteknummer:   | 2024-01         | Documentnummer: | TK01       |
|                 |                 | Datum uitgifte: | 28-8-2024  |

**landus**  
alle kaarten op tafel

**Landus B.V.**  
Overslingeland 10  
4225 NJ Noordeloos  
info@landus.nl

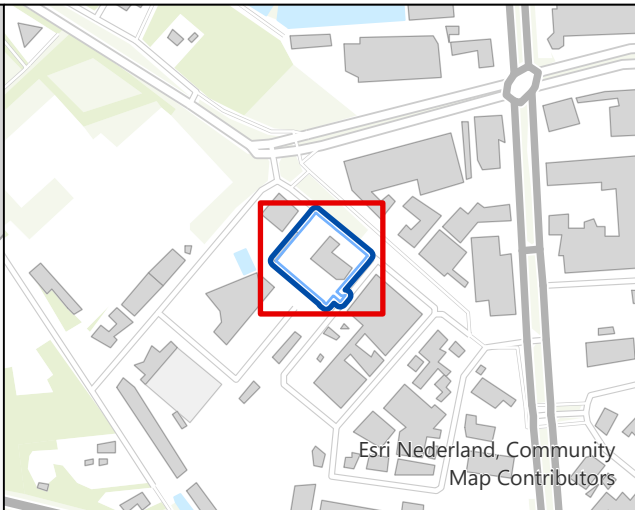

- Legenda**
- Punten**
- Afzetpaal (14)
  - Boom niet vrij uitgroeïend (3)
  - Bord (4)
  - Fietsparkeren (1)
  - Installaties (4)
  - Kolken (11)
  - Lichtmast (7)
  - Putten (6)
  - Solitaire plant (4)
- Lijnen**
- Vlaggenmast (2)
  - Hekwerk begroeïd (3)
  - Hekwerk onbegroeïd (3)
- Vlakken**
- Bloemrijk gras (3)
  - Bodembedekkers (2)
  - Elementenverhardingen (6)
  - Gebouw (1)
  - Gesloten verhardingen (2)
  - Lijnhaag (5)
  - Sierheesters (3)
  - Vaste planten (2)
  - Overkapping (1)

**Locatie nr.: 044**  
Post: Uden  
Adres: Udenseweg 3  
Postcode: 5405 PA  
Cluster: Meierij

Project:  
**Terreinkartering locaties veiligheidsregio**

Opdrachtgever:  
Veiligheidsregio Brabant-Noord

Logo opdrachtgever:


Omschrijving:  
Terreinkarteringstekening locatie 044

|                     |             |             |           |
|---------------------|-------------|-------------|-----------|
| Getekend door:      | K. Schouten | Formaat:    | A3        |
| Gecontroleerd door: | C. den Toom | Schaal:     | 1:400     |
| Goedgekeurd:        | 14-08-2024  | Bladnummer: | 25 van 30 |
|                     |             | Taal:       | NL        |

|                 |                 |                 |            |
|-----------------|-----------------|-----------------|------------|
| Projectnummer:  | 2001-100-1      | Documenttype:   | Tekening   |
| Tekeningnummer: | 2001-100-1_TK01 | Documentstatus: | Definitief |
| Besteknummer:   | 2024-01         | Documentnummer: | TK01       |
|                 |                 | Datum uitgifte: | 28-8-2024  |

**landus**  
alle kaarten op tafel

**Landus B.V.**  
Overslingeland 10  
4225 NJ Noordeloos  
info@landus.nl

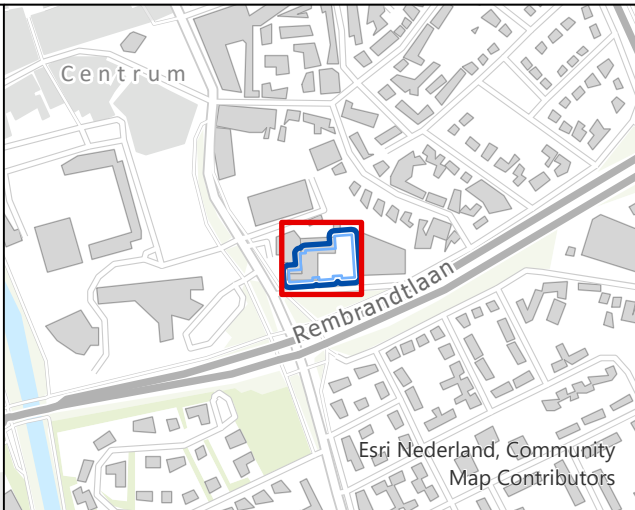

**Legenda**

**Punten**

- Bord (2)
- Fietsparkeren (6)
- Installaties (1)
- Knotboom (2)
- Kolken (8)
- Lichtmast (3)

**Lijnen**

- Vlaggenmast (2)
- Hekwerk onbegroeid (2)
- Lijngoten (1)

**Vlakken**

- Elementenverhardingen (1)
- Gebouw (1)
- Sierheesters (2)
- Overkapping (1)

**Locatie nr.: 024**  
Post: Veghel  
Adres: Stadhuisplein 2  
Postcode: 5461 KS  
Cluster: Meierij

**Project:**  
Terreinkartering locaties veiligheidsregio



**Opdrachtgever:**  
Veiligheidsregio Brabant-Noord

**Omschrijving:**  
Terreinkarteringstekening locatie 024

|                     |             |             |           |
|---------------------|-------------|-------------|-----------|
| Getekend door:      | K. Schouten | Formaat:    | A3        |
| Gecontroleerd door: | C. den Toom | Schaal:     | 1:260     |
| Goedgekeurd:        | 14-08-2024  | Bladnummer: | 26 van 30 |
|                     |             | Taal:       | NL        |

|                 |                 |                 |            |
|-----------------|-----------------|-----------------|------------|
| Projectnummer:  | 2001-100-1      | Documenttype:   | Tekening   |
| Tekeningnummer: | 2001-100-1_TK01 | Documentstatus: | Definitief |
| Besteknummer:   | 2024-01         | Documentnummer: | TK01       |
|                 |                 | Datum uitgifte: | 28-8-2024  |

**Landus B.V.**  
Overslingeland 10  
4225 NJ Noordeloos  
info@landus.nl

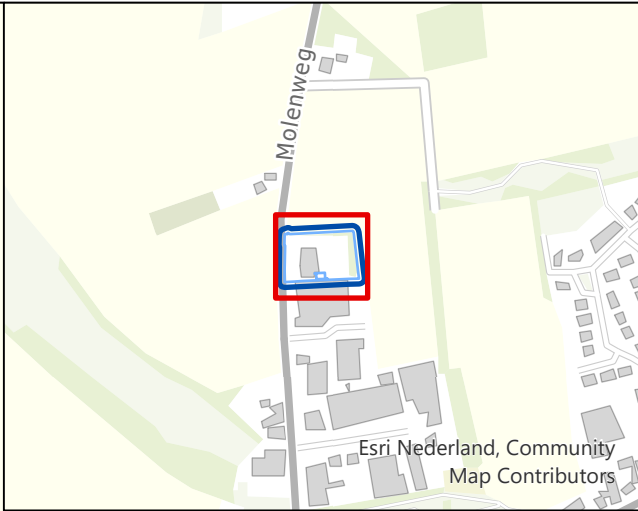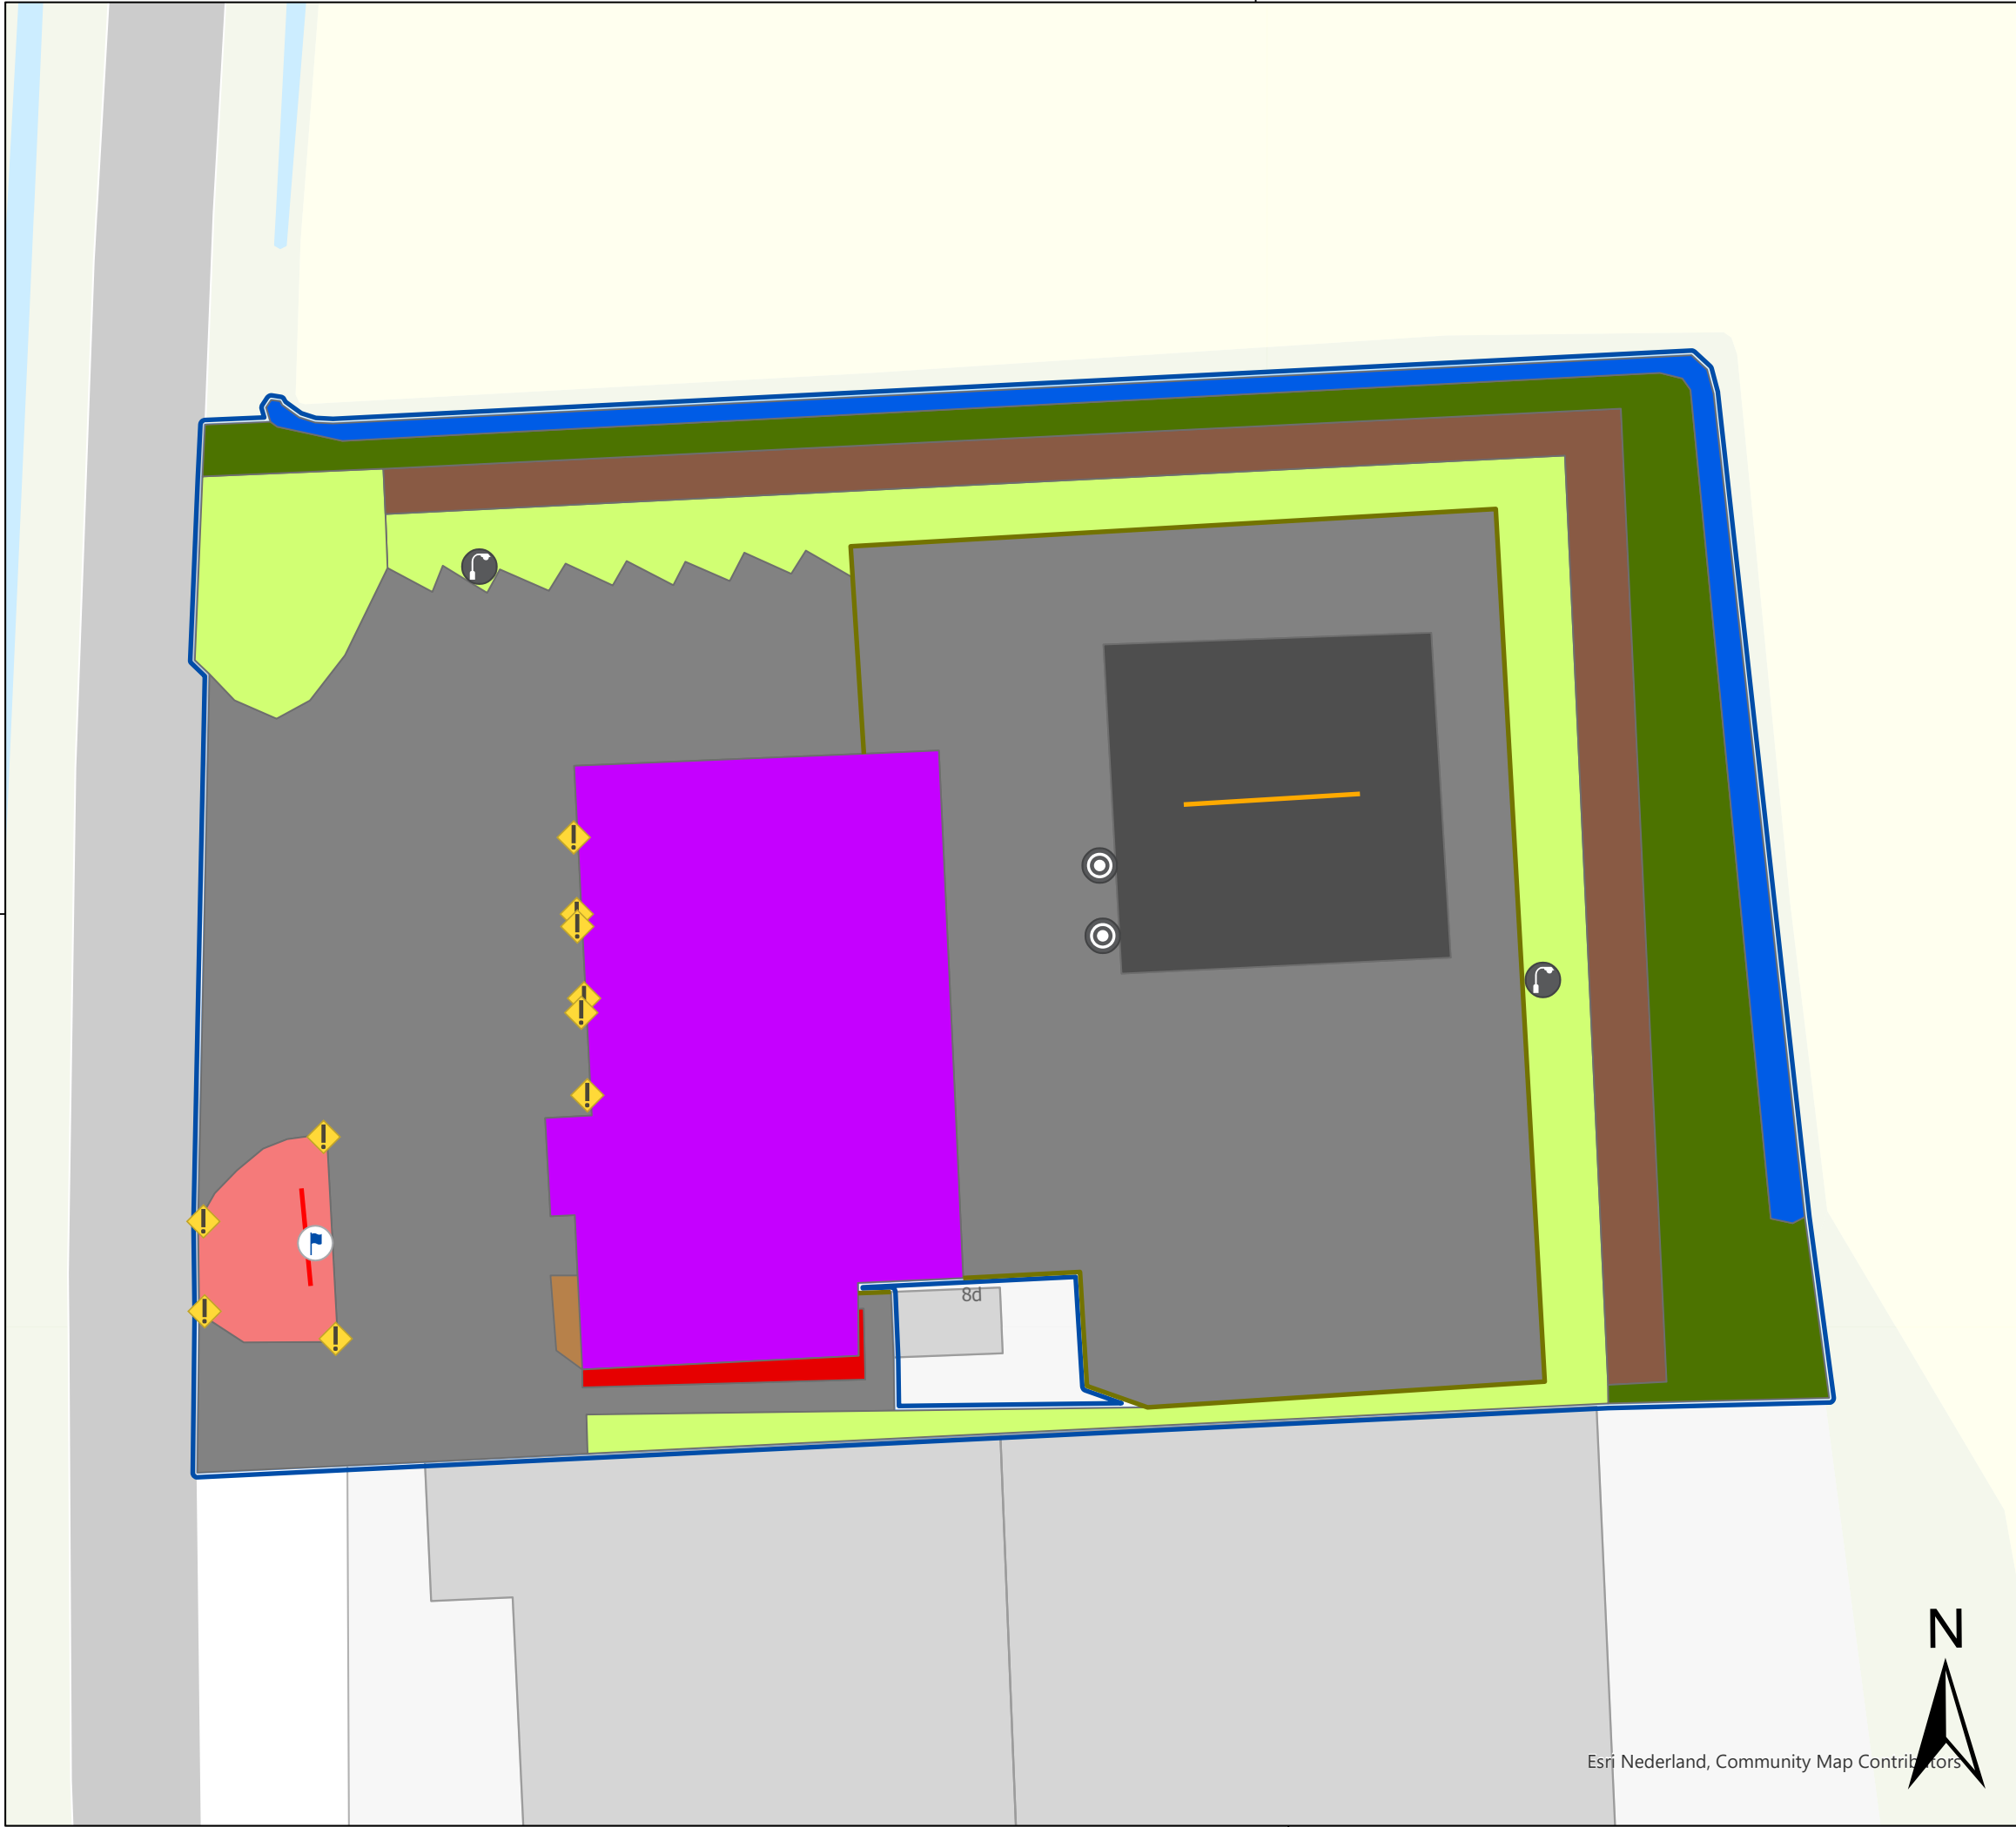

Legenda

Punten

- Afzetpaal (10)
- Lichtmast (2)
- Putten (2)
- Vlaggenmast (1)

Lijnen

- Hekwerk onbegroeid (2)
- Lijngoten (1)
- Muur (1)

Vlakken

- Braakliggend (1)
- Elementenverhardingen (1)
- Gazon (2)
- Gebouw (1)
- Gesloten verhardingen (1)
- Lijnhaag (1)
- Ruw gras (1)
- Sierheesters (1)
- Vaste planten (1)
- Watergang (1)

**Locatie nr.: 003**  
Post: Vierlingsbeek  
Adres: Molenweg 8c  
Postcode: 5821 EA  
Cluster: Land van Cuijck

Project:  
Terreinkartering locaties veiligheidsregio

Opdrachtgever:  
Veiligheidsregio Brabant-Noord




Omschrijving:  
Terreinkarteringstekening locatie 003

|                     |             |             |           |
|---------------------|-------------|-------------|-----------|
| Getekend door:      | K. Schouten | Formaat:    | A3        |
| Gecontroleerd door: | C. den Toom | Schaal:     | 1:300     |
| Goedgekeurd:        | 14-08-2024  | Bladnummer: | 27 van 30 |
|                     |             | Taal:       | NL        |

|                 |                 |                 |            |
|-----------------|-----------------|-----------------|------------|
| Projectnummer:  | 2001-100-1      | Documenttype:   | Tekening   |
| Tekeningnummer: | 2001-100-1_TK01 | Documentstatus: | Definitief |
| Besteknummer:   | 2024-01         | Documentnummer: | TK01       |
|                 |                 | Datum uitgifte: | 28-8-2024  |



Landus B.V.  
Overslingeland 10  
4225 NJ Noordeloos  
info@landus.nl

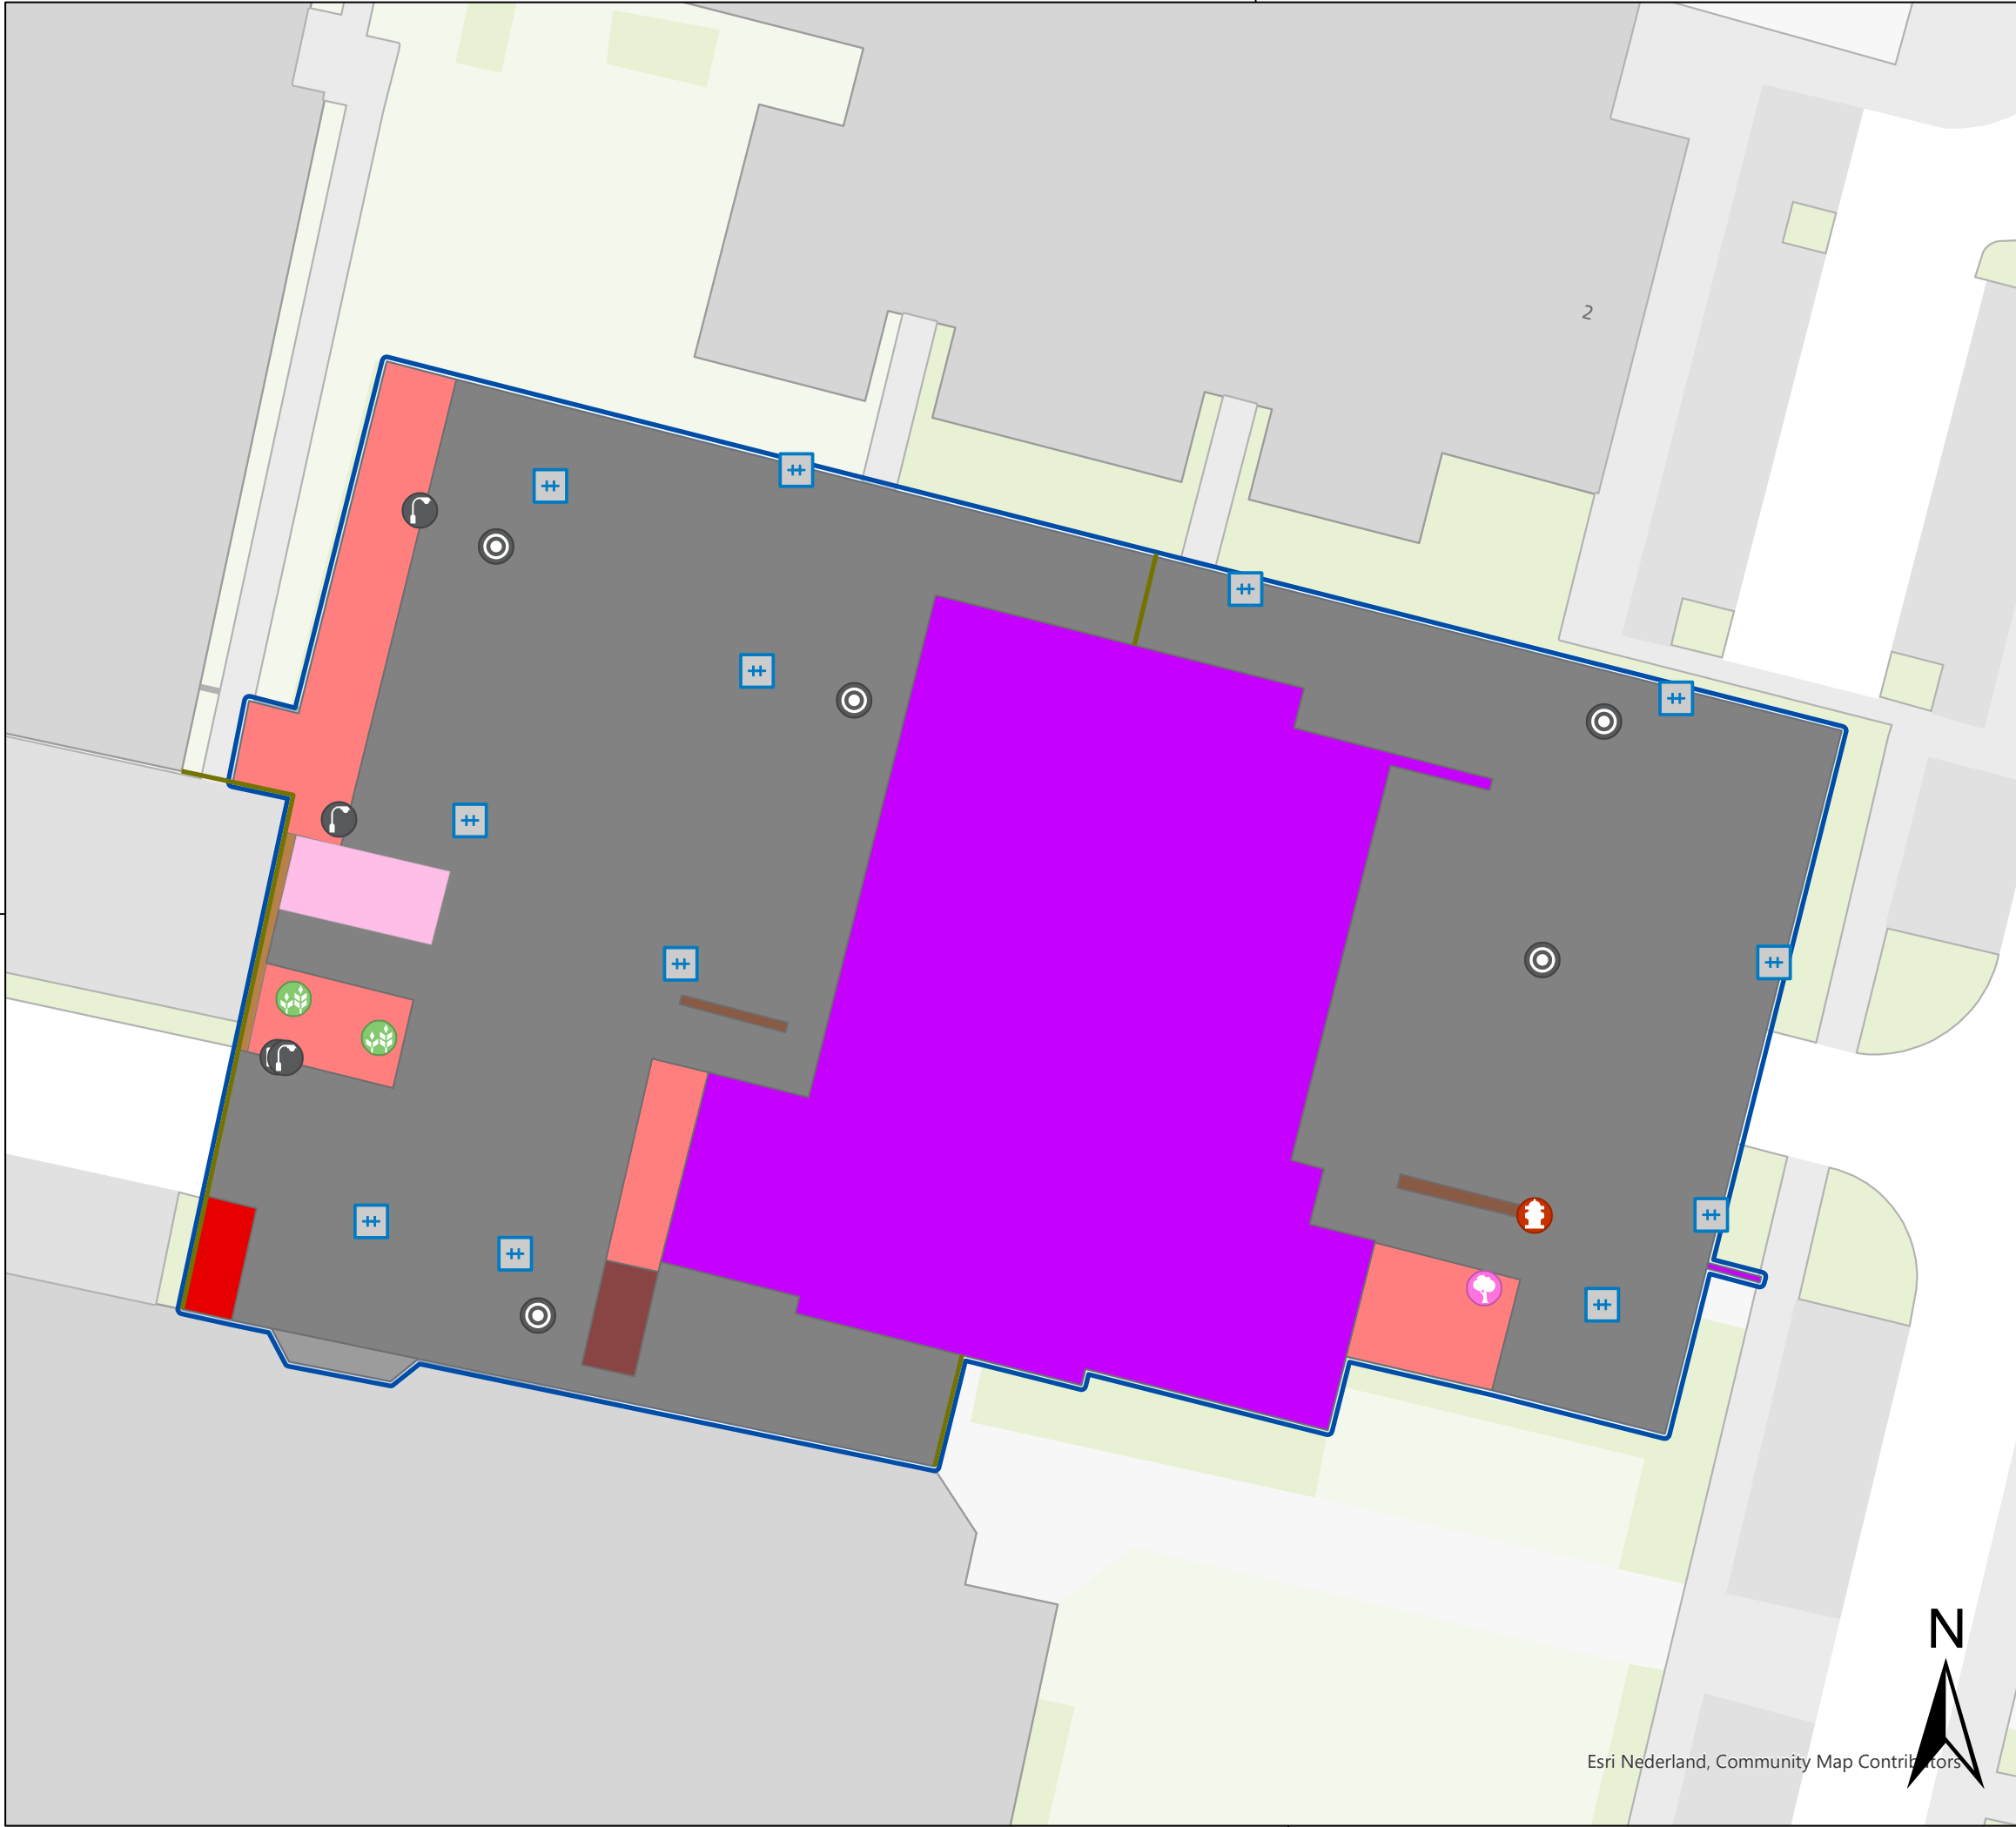

**Legenda**

**Punten**

Boom niet vrij uitgroeiend (1)

Brandkraan\_afsluiter (1)

Installaties (1)

Kolken (12)

Lichtmast (3)

Putten (5)

Solitaire plant (2)

**Lijnen**

Hekwerk onbegroeid (3)

Blokhaag (1)

Bodembedekkers (4)

Braakliggend (1)

Elementenverhardingen (1)

Gebouw (2)

Lijnhaag (2)

Ongebonden verhardingen (1)

Sierheesters (1)

Overkapping (1)

**Vlakken**

Blokhaag (1)

Bodembedekkers (4)

Braakliggend (1)

Elementenverhardingen (1)

Gebouw (2)

Lijnhaag (2)

Ongebonden verhardingen (1)

Sierheesters (1)

Overkapping (1)

**Locatie nr.: 035**  
Post: Vlijmen  
Adres: Burg. Zwaansweg 2a  
Postcode: 5251 CJ  
Cluster: Bosch en Duin

Project:

Terreinkartering locaties veiligheidsregio

Opdrachtgever:

Veiligheidsregio Brabant-Noord

Logo opdrachtgever:


Omschrijving:

Terreinkarteringstekening locatie 035

|                     |             |             |           |
|---------------------|-------------|-------------|-----------|
| Getekend door:      | K. Schouten | Formaat:    | A3        |
| Gecontroleerd door: | C. den Toom | Schaal:     | 1:290     |
| Goedgekeurd:        | 14-08-2024  | Bladnummer: | 28 van 30 |
|                     |             | Taal:       | NL        |

|                 |                 |                 |            |
|-----------------|-----------------|-----------------|------------|
| Projectnummer:  | 2001-100-1      | Documenttype:   | Tekening   |
| Tekeningnummer: | 2001-100-1_TK01 | Documentstatus: | Definitief |
| Besteknummer:   | 2024-01         | Documentnummer: | TK01       |
|                 |                 | Datum uitgifte: | 28-8-2024  |

**Landus B.V.**  
Overslingeland 10  
4225 NJ Noordeloos  
info@landus.nl

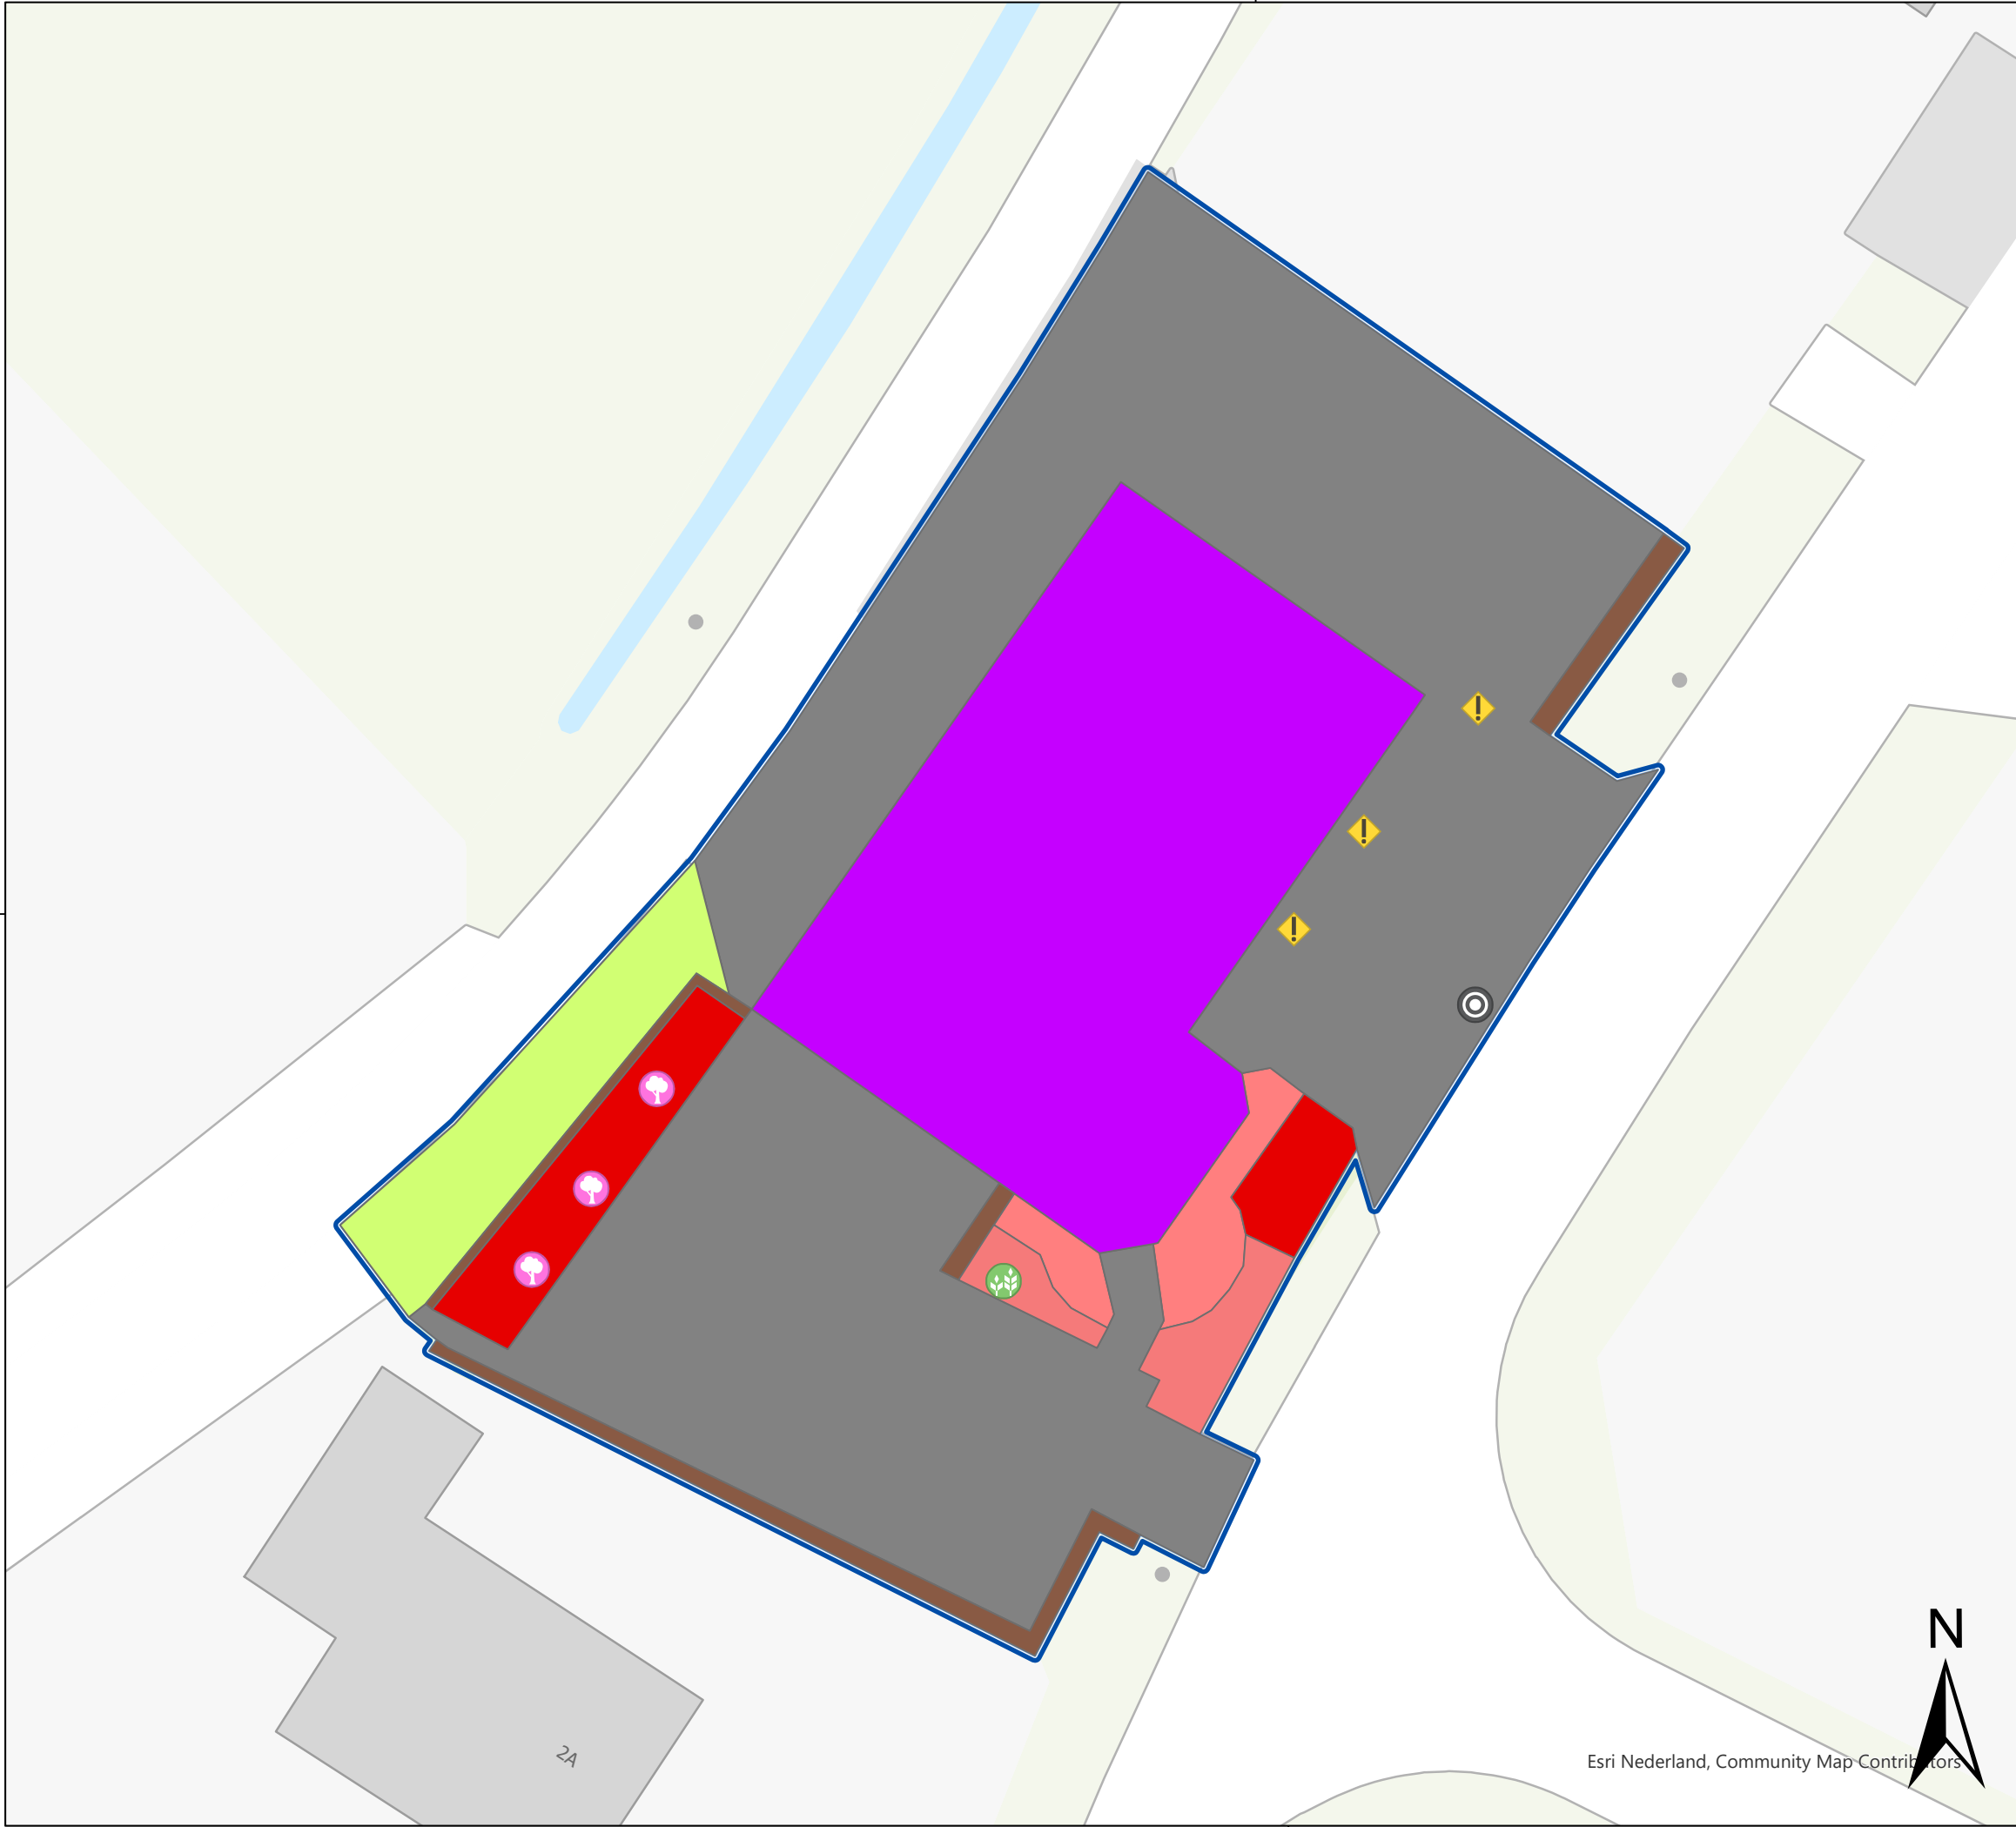

## Legenda

### Punten

- Afzetpaal (3)
- Boom niet vrij uitgroeiend (3)
- Putten (1)
- Solitaire plant (1)

### Vlakken

- Bodembedekkers (2)
- Elementenverhardingen (2)
- Gazon (2)
- Gebouw (1)
- Lijnhaag (4)
- Sierheesters (2)
- Vaste planten (2)

**Locatie nr.: 009**  
Post: Wanroij  
Adres: Peelstraat 2c  
Postcode: 5446 PJ  
Cluster: Land van Cuijck

### Project: Terreinkartering locaties veiligheidsregio

Opdrachtgever:  
Veiligheidsregio Brabant-Noord



Omschrijving:  
Terreinkarteringstekening locatie 009

|                     |             |             |           |
|---------------------|-------------|-------------|-----------|
| Getekend door:      | K. Schouten | Formaat:    | A3        |
| Gecontroleerd door: | C. den Toom | Schaal:     | 1:240     |
| Goedgekeurd:        | 14-08-2024  | Bladnummer: | 29 van 30 |
|                     |             | Taal:       | NL        |


|                 |                 |                 |            |
|-----------------|-----------------|-----------------|------------|
| Projectnummer:  | 2001-100-1      | Documenttype:   | Tekening   |
| Tekeningnummer: | 2001-100-1_TK01 | Documentstatus: | Definitief |
| Besteknummer:   | 2024-01         | Documentnummer: | TK01       |
|                 |                 | Datum uitgifte: | 28-8-2024  |



Landus B.V.  
Overslingeland 10  
4225 NJ Noordeloos  
info@landus.nl

Esri Nederland, Community Map Contributors



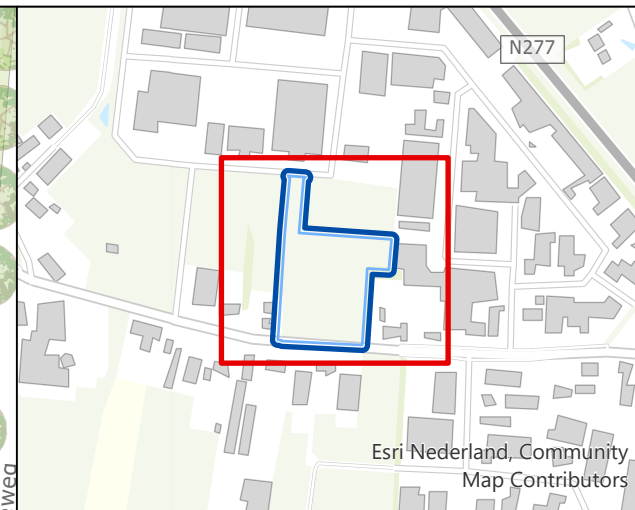

- Legenda**
- Punten**
- Afzetpaal (2)
  - Asbak (1)
  - Boom niet vrij uitgroeiend (17)
  - Bord (3)
  - Brievenbus (2)
  - Installaties (10)
  - Kolken (29)
  - Lichtmast (15)
  - Plantenbak (12)
  - Putten (25)
  - Solitaire plant (3)
  - Vlaggenmast (3)
  - Zitbank (7)
- Lijnen**
- Hekwerk onbegroeid (11)
  - Houten schutting (1)
- Vlakken**
- Blokhaag (5)
  - Elementenverhardingen (4)
  - Gazon (3)
  - Gebouw (3)
  - Gesloten verhardingen (1)
  - Grastegels (2)
  - Lijnhaag (3)
  - Ongebonden verhardingen (1)
  - Ruw gras (5)
  - Vaste planten (4)
  - Overkapping (5)

**Locatie nr.: 012**  
Post: Zeeland  
Adres: Voederheil 14b  
Postcode: 5411 RK  
Cluster: Meierij

Project:  
**Terreinkartering locaties veiligheidsregio**

Opdrachtgever:  
Veiligheidsregio Brabant-Noord

Logo opdrachtgever:

Omschrijving:  
Terreinkarteringstekening locatie 012

|                     |             |             |           |
|---------------------|-------------|-------------|-----------|
| Getekend door:      | K. Schouten | Formaat:    | A3        |
| Gecontroleerd door: | C. den Toom | Schaal:     | 1:740     |
| Goedgekeurd:        | 14-08-2024  | Bladnummer: | 30 van 30 |
|                     |             | Taal:       | NL        |

|                 |                 |                 |            |
|-----------------|-----------------|-----------------|------------|
| Projectnummer:  | 2001-100-1      | Documenttype:   | Tekening   |
| Tekeningnummer: | 2001-100-1_TK01 | Documentstatus: | Definitief |
| Besteknummer:   | 2024-01         | Documentnummer: | TK01       |
|                 |                 | Datum uitgifte: | 28-8-2024  |

**landus**  
alle kaarten op tafel

**Landus B.V.**  
Overslingeland 10  
4225 NJ Noordeloos  
info@landus.nl