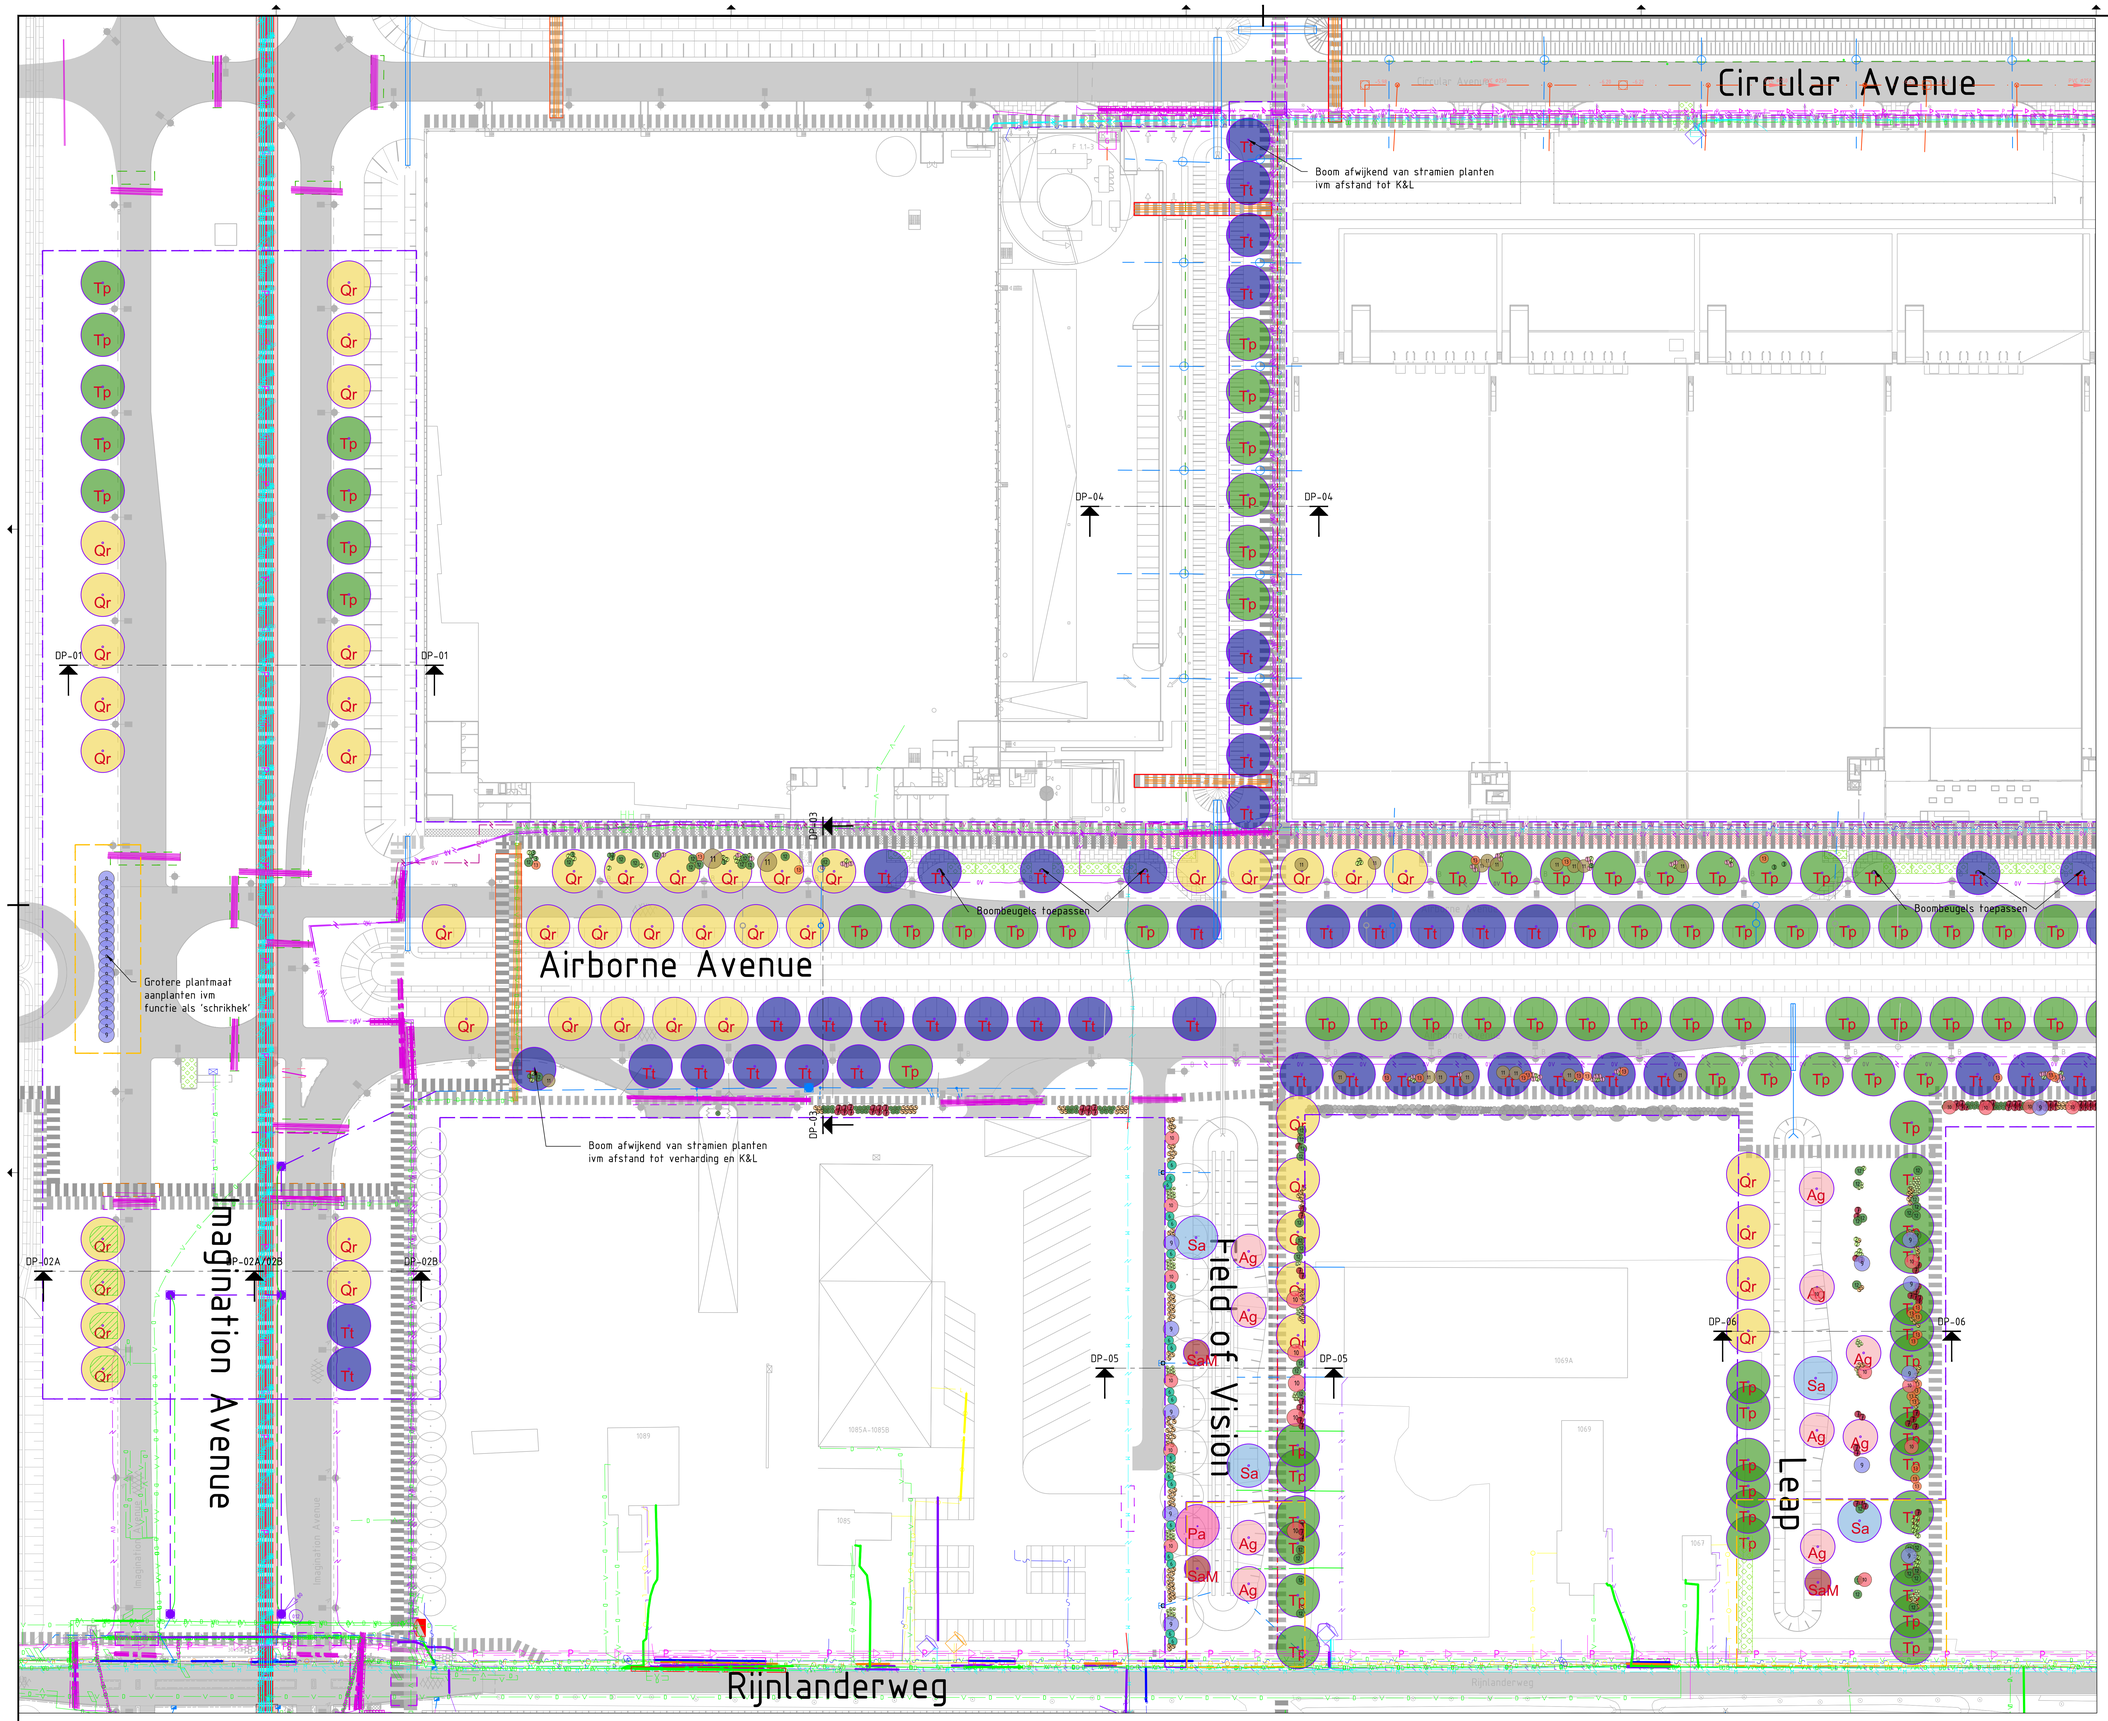

Situatieoverzicht 1.1
SCHAAL 1 : 500

Legenda algemeen

- Plantseizoen 1 (werkgrens)
- Plantseizoen 2 (werkgrens)
- Boombeugel
- Grond aanvullen

Legenda bomen assortiment

- Pa — Prunus Avium (Zoete kers) 1e grootte
- Qr — Quercus robur (Zomereik) 1e grootte
- Sa — Salix alba (Schietwilg) 1e grootte
- Tp — Tilia platyphyllos (Zomerlinde) 1e grootte
- Tt — Tilia tomentosa 'Brabant' (Zilverlinde) 1e grootte
- Ag — Alnus glutinosa (Zwarte els) 1e grootte
- SaM — Sorbus Aria 'Magnifica' (Meelbes) 2e grootte

Legenda bovenaanzicht

- Bestaand asfalt rijbaan
- Bestaand betonstraatstenen inritten en ventweg
- Bestaand tegels fietspad
- Bestaand tegels fietspad
- Bestaand tegels trottoir
- Bestaand tegels trottoir
- Bestaand grasbetontegels
- Bestaande boom

Legenda Onderbeplanting

- Rr_Ribes rubrum (Aalbes)
- Rn_Ribes nigrum (Zwarte bes)
- Ri_Rubus ideaus (Framboos)
- Rru_Rosa rubiginosa (Egelantier)
- Rc_Rosa canina (Hondsroos)
- Bv_Berberis vulgaris (Zuurbes)
- Lv_Ligustrum vulgare (Wilde liguster)
- Ac_Acer campestre (Spaanse aak)
- Ps_Prunus spinosa (Sleedoorn)
- Cm_Crataegus monogyna (Meidoorn)
- Ca_Corylus avellana (Gewone hazelaar)
- Vo_Viburnum opulus (Gelderse roos)
- Cs_Cornus sanguinea (Rode kornoelje)

Bestaande kabels en leidingen KLIC + revisies

- Basistracé
- Duurzaamheidstracé
- Buisleiding gevaarlijke inhoud
- ZRO
- Datatransport
- Hoogspanning
- Laagspanning
- Middenspanning
- Gas hoge druk
- Gas lage druk
- Water
- duiker
- Zinker
- Mantelbuizen
- Drukriolering
- Riolering vrijverval
- HWA Riolering
- VWA Riolering
- Drainage buis
- Drainage buis buiten gebruik
- HWA inspectieput
- VWA inspectieput
- SWA inspectieput buiten gebruik
- Drainage inspectieput buiten gebruik

Peilen

- Toekomstig VGS: -5,87 m N.A.P.
- Winterpeil: -6,27 m N.A.P.
- Zomerpeil: -6,07 m N.A.P.

Opmerkingen

- alle materialenlaten in milimeters tenzij anders aangegeven
- alle maten in meters tenzij anders aangegeven
- alle hoogtematen in meters t.o.v. N.A.P.

Planoverzicht

Schaal 1:10000

Versie	Omschrijving: DO bomen Airborne Avenue			
V2	Datum: 1-8-2024	Get.: C. Pierik	Con.: R. Straathof	Vrij.: D. Stoop
Versie	Omschrijving: DO bomen Airborne Avenue			
V3	Datum: 2-9-2024	Get.: C. Pierik	Con.: R. Straathof	Vrij.: D. Stoop

Opdrachtgever — Contact

GEM A4 Zone West C.V.

Advies- en Ingenieursorganisatie — Architect

ARCADIS

Project — Contact

Schiphol Trade Park - B01044

Projectnummer : XE0703001044
Fase : DO

Security Category: AS2 - Internal

Onderwerp : Boomaanplant Airborne Avenue

Schaal : 1:500	Bladformaat : A0	Status :
Contractnummer: ARC-2024-028	Bladnummer : 2 van 3	Definitief

Tekeningnummer: STP-XX-1293-2100 — Versie: V3

Made: 2024/09/02 17:2