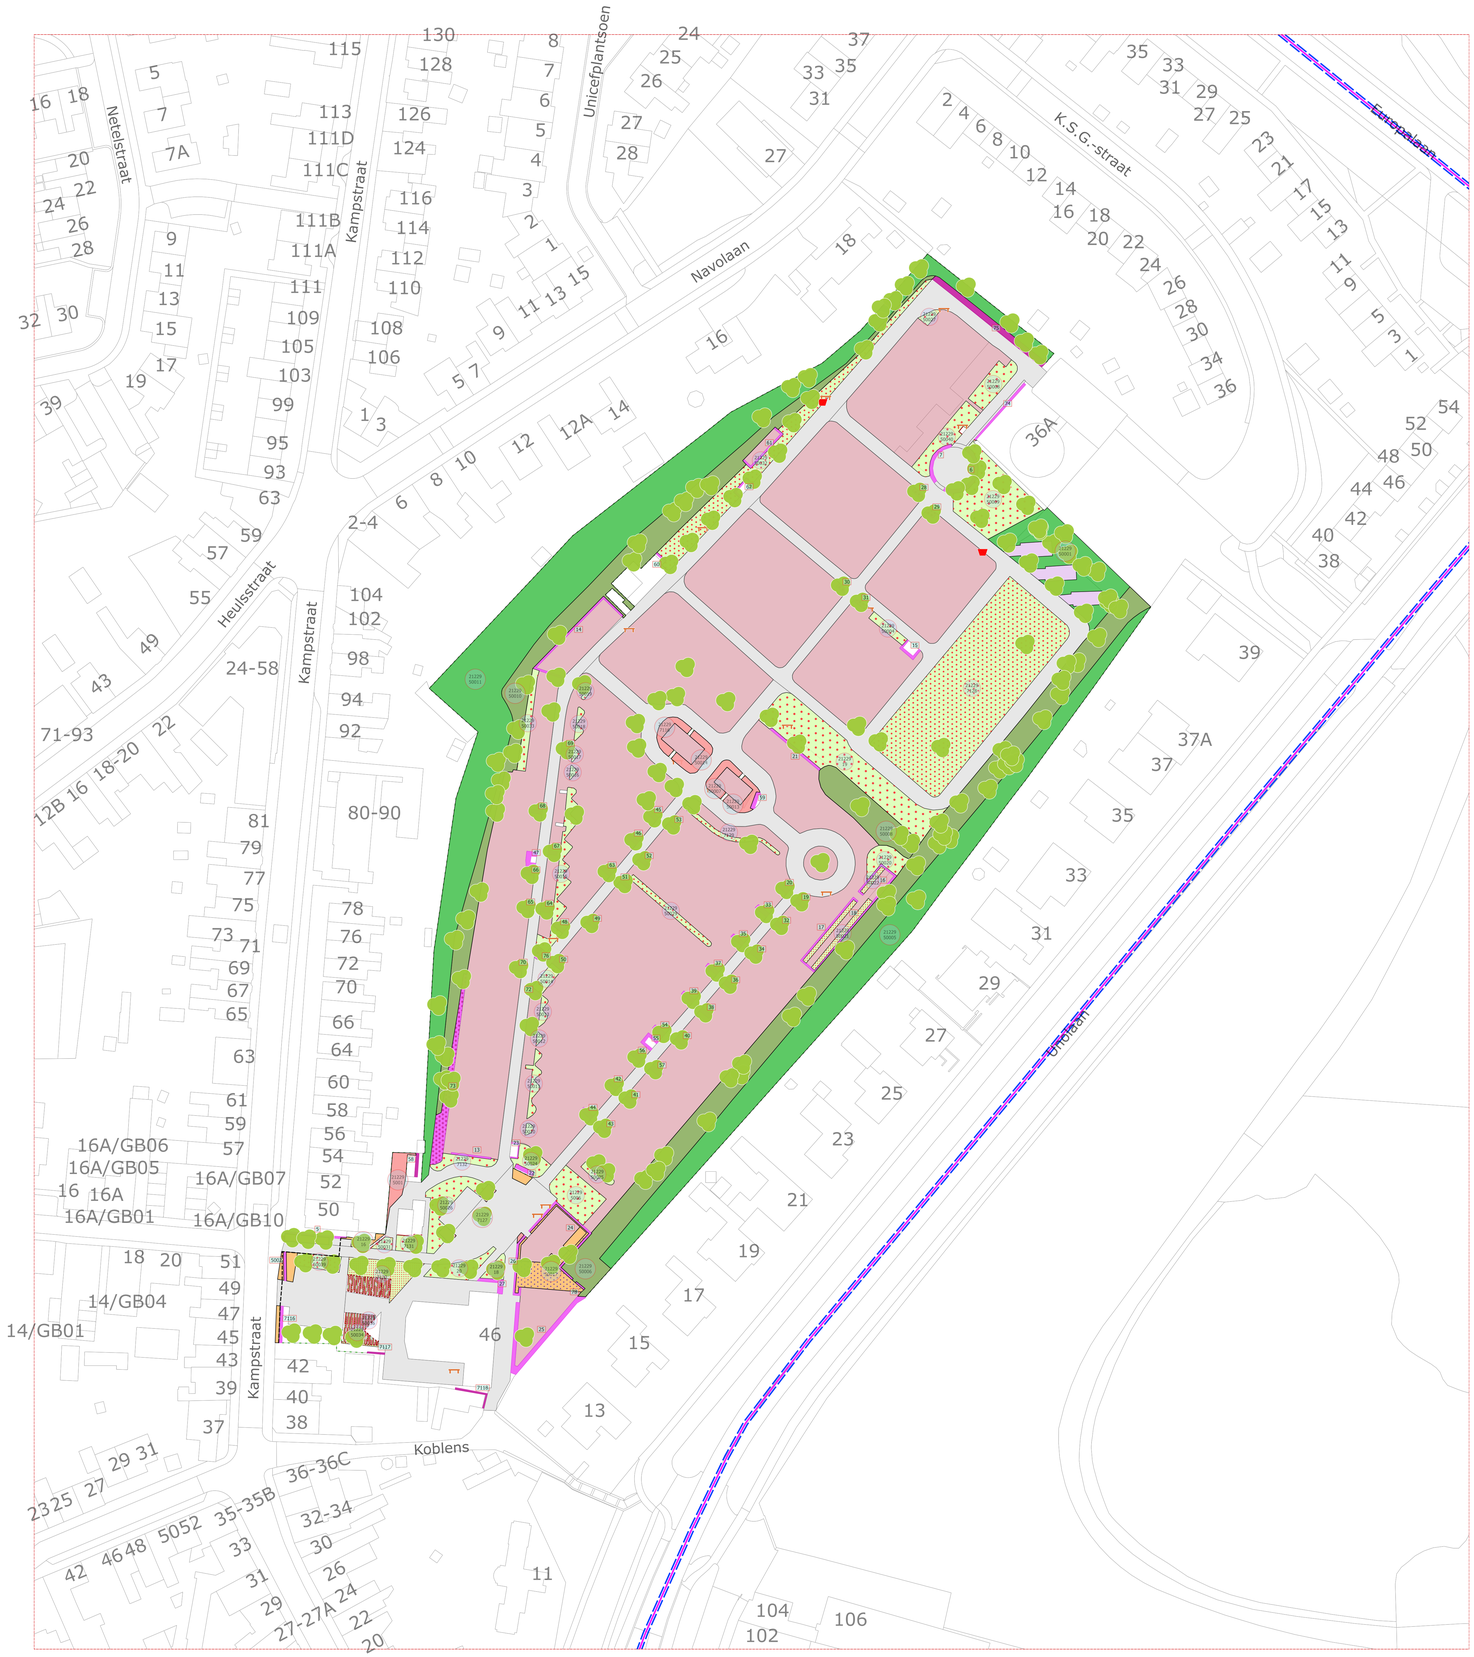

Legenda

Algemeen
- Afrastering
- Bomen
- Harde Kanten
- Zachte Randen
- Verharding

Beplantingen
- Bodembedekkers
- Sierheesters/Bodembedekkers
- Sierheesters
- Grove heesters
- Bosplantsoen

Inrichtingselementen
- Afvalbak
- Bank

Grassen
- Gazon int. 30x maaibr <0.5 m
- Gazon int. 30x maaibr 0.5-1 m
- Gazon int. 30x maaibr >1 m

Hagen
- Hagen <1,50 m.
- Hagen >1,50 m.
- Blokhagen

Overige Objecten
- Graven
- Terrein geen onderhoud

Achtergronden & Referenties
- Gemeentegrens
- Stadsdelen
- Wijken
- Buurten

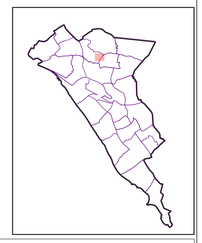

0 20 40 60 80 m

wijz nr.	datum	wijziging	tekenaar	controleur

Heerlen

Team Stadsingenieurs
Cluster Beheer Openbare Ruimte

Domein Stad

projectnr.		blaadnr.	1
besteknr.		blad nr.	3
schaal	1:604	tekenaar	WH
afmeting	A0	datum	18/11/2024
controleur		opdrachtgever	

onderdeel Begraafplaats Heerlerheide