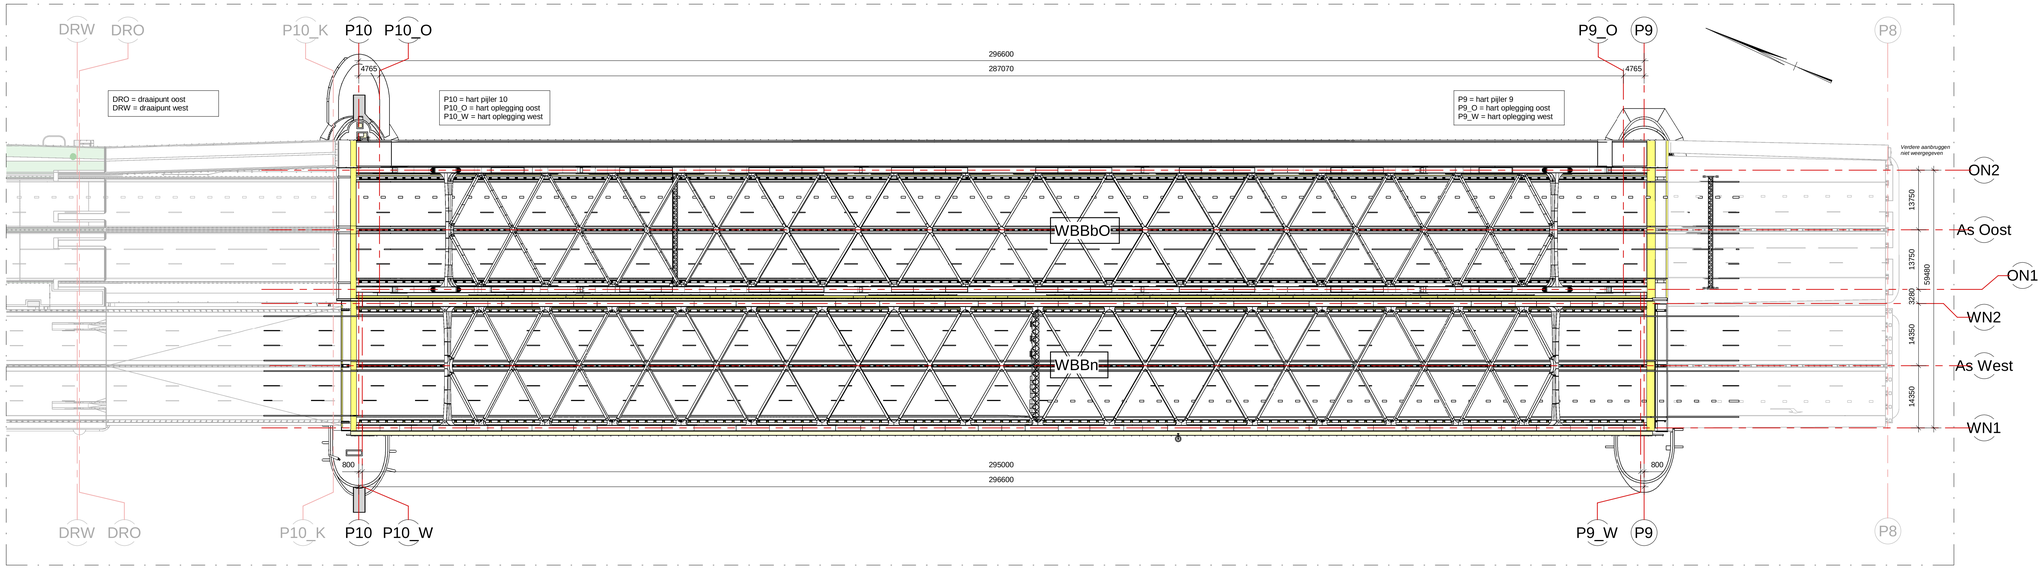

Bovenaanzicht
schaal: 1 : 500

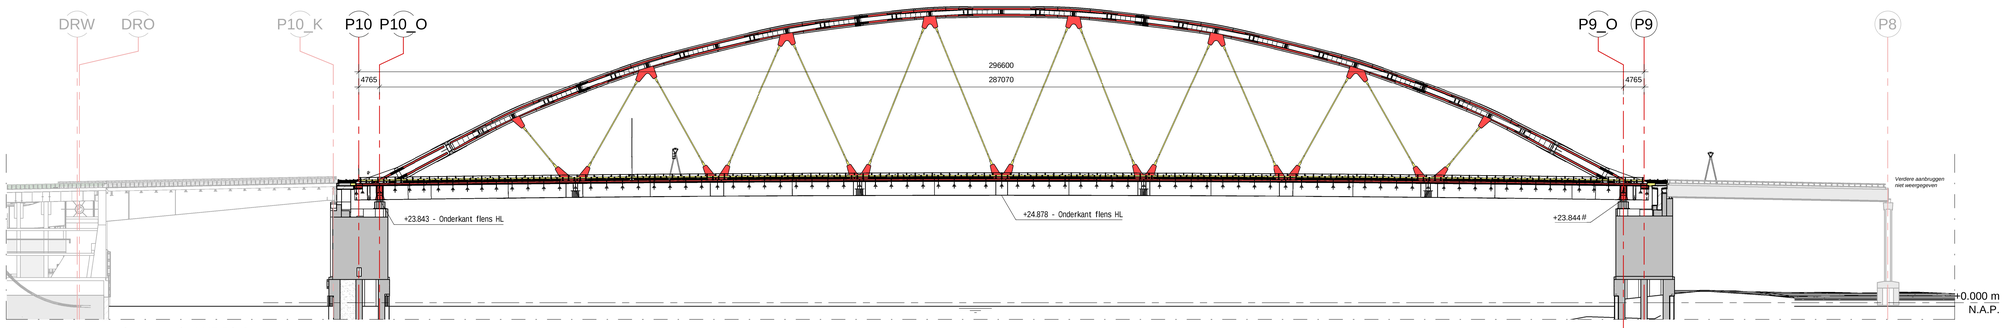

Langsdoorsnede WBBbO
schaal: 1 : 500

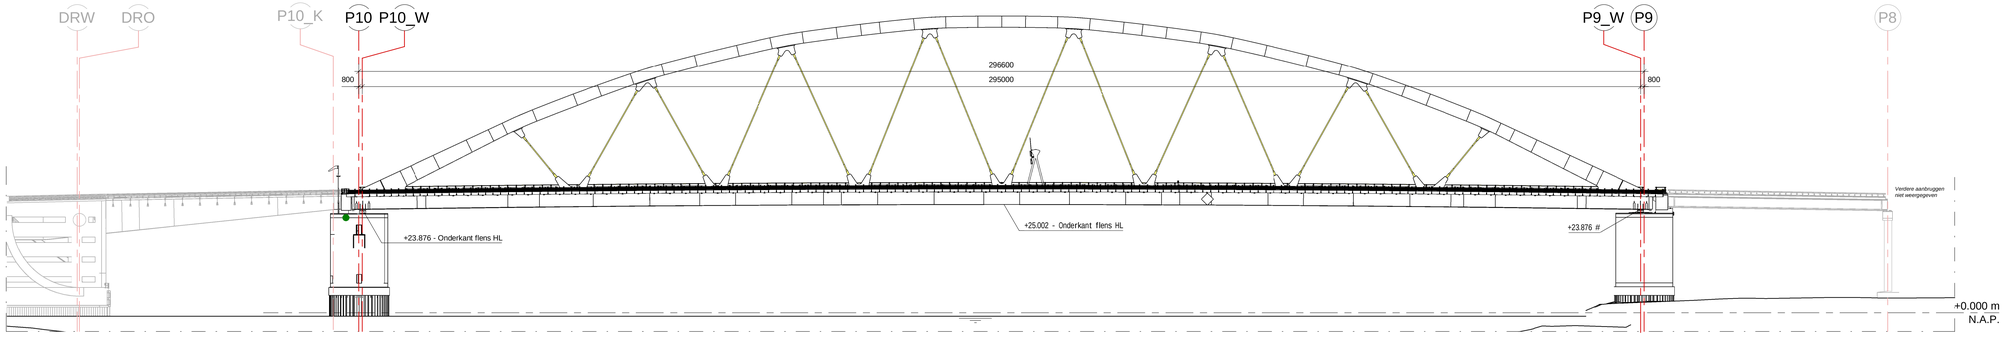

Zijaanzicht Westzijde WBBn
schaal: 1 : 500

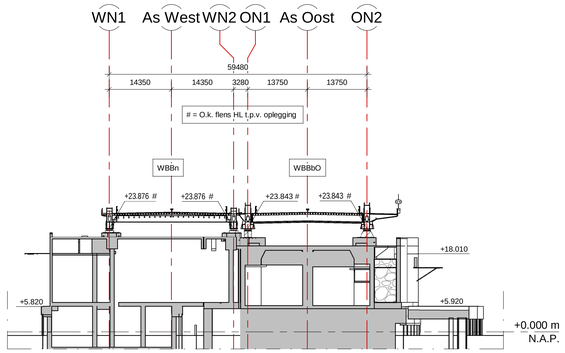

Doorsnede Pijler 10
schaal: 1 : 500

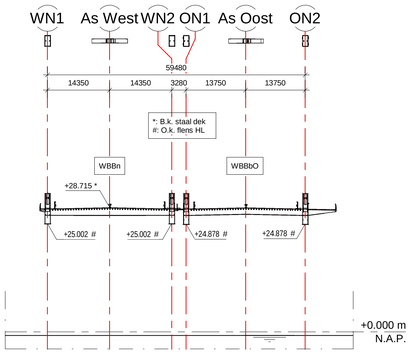

Doorsnede Midden overspanning
schaal: 1 : 500

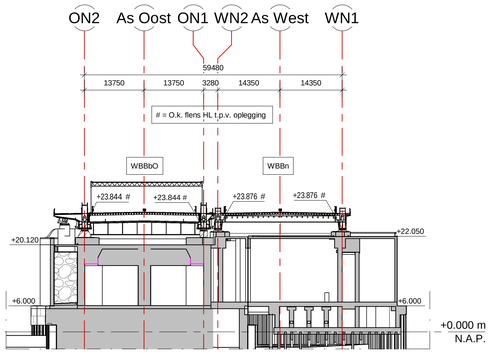

Doorsnede Pijler 9
schaal: 1 : 500

Scope legenda

	Permanente werkzaamheden	OG=DO; ON=UO
	Tijdelijke werkzaamheden	OG=DO; ON=UO
	Permanente werkzaamheden	OG=Functioneel; ON=VO/DO/UO
	Tijdelijke werkzaamheden	OG=Functioneel; ON=VO/DO/UO
	Slopen/verwijderen	OG=Functioneel; ON=VO/DO/UO

Toelichting

- Voor alle algemene informatie, eisen en bijbehorende tekeningen, zie tekening 000001 - Algemene informatie.

Overzicht

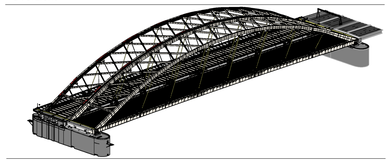

Rev	Datum	Omschrijving	Get.	Gec.	Acc.
2.0	13-01-2023	Diverse aanpassingen	TVM	FDM	DTJ
1.0	01-11-2022	Definitief	BFA	MDM	DTJ

Arup Project Titel
Renovatie/vervanging Van Brienenoordbogen

Opdrachtgever
Rijkswaterstaat

Rijkswaterstaat
Ministerie van Infrastructuur en Milieu

Onderwerp
Overzicht - Nieuwe Situatie

ARUP

Royal HaskoningDHV
Enhancing Society Together

Managing Contractor - RWS Steel Bridge Renovation
Rijkswaterstaat, Water Service Infrastructure
PO Box 20000, 3502 LA Utrecht, The Netherlands
Griffioenlaan 2, 3526 LA Utrecht, The Netherlands

Formaat	Schaal		
A0	**Zie tekening**		
Projectnummer	Fase	Status	Tekeningnummer	Revisie
210035-01	**3**	**Definitief**	**210035-01 - I - 3 - 000004**	**2.0**