



Principe putconstructie zinkers Veendam: grote put met afsluiter, voorput met 2 zinkers op verschillende hoogte (0,80- en 0,65- NAP)

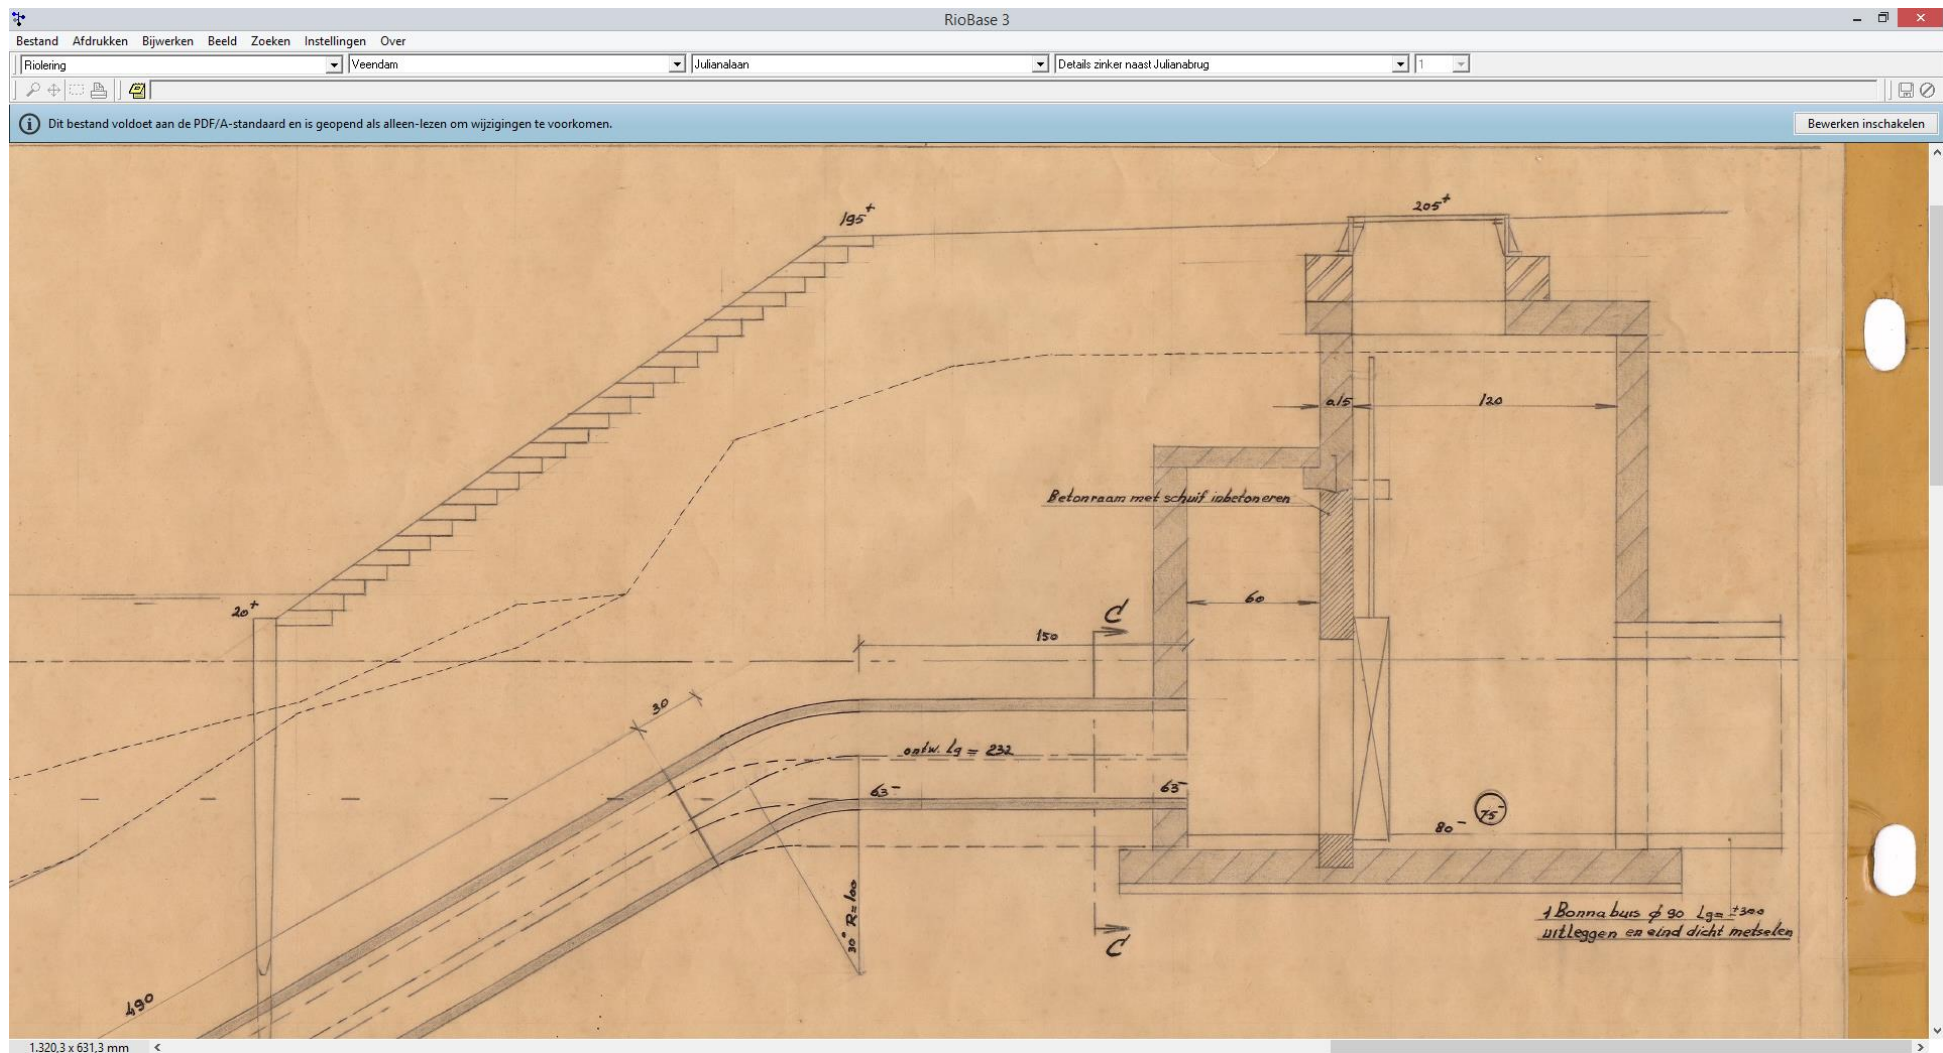





1. Beneden Verlaat: rond 315 32 m

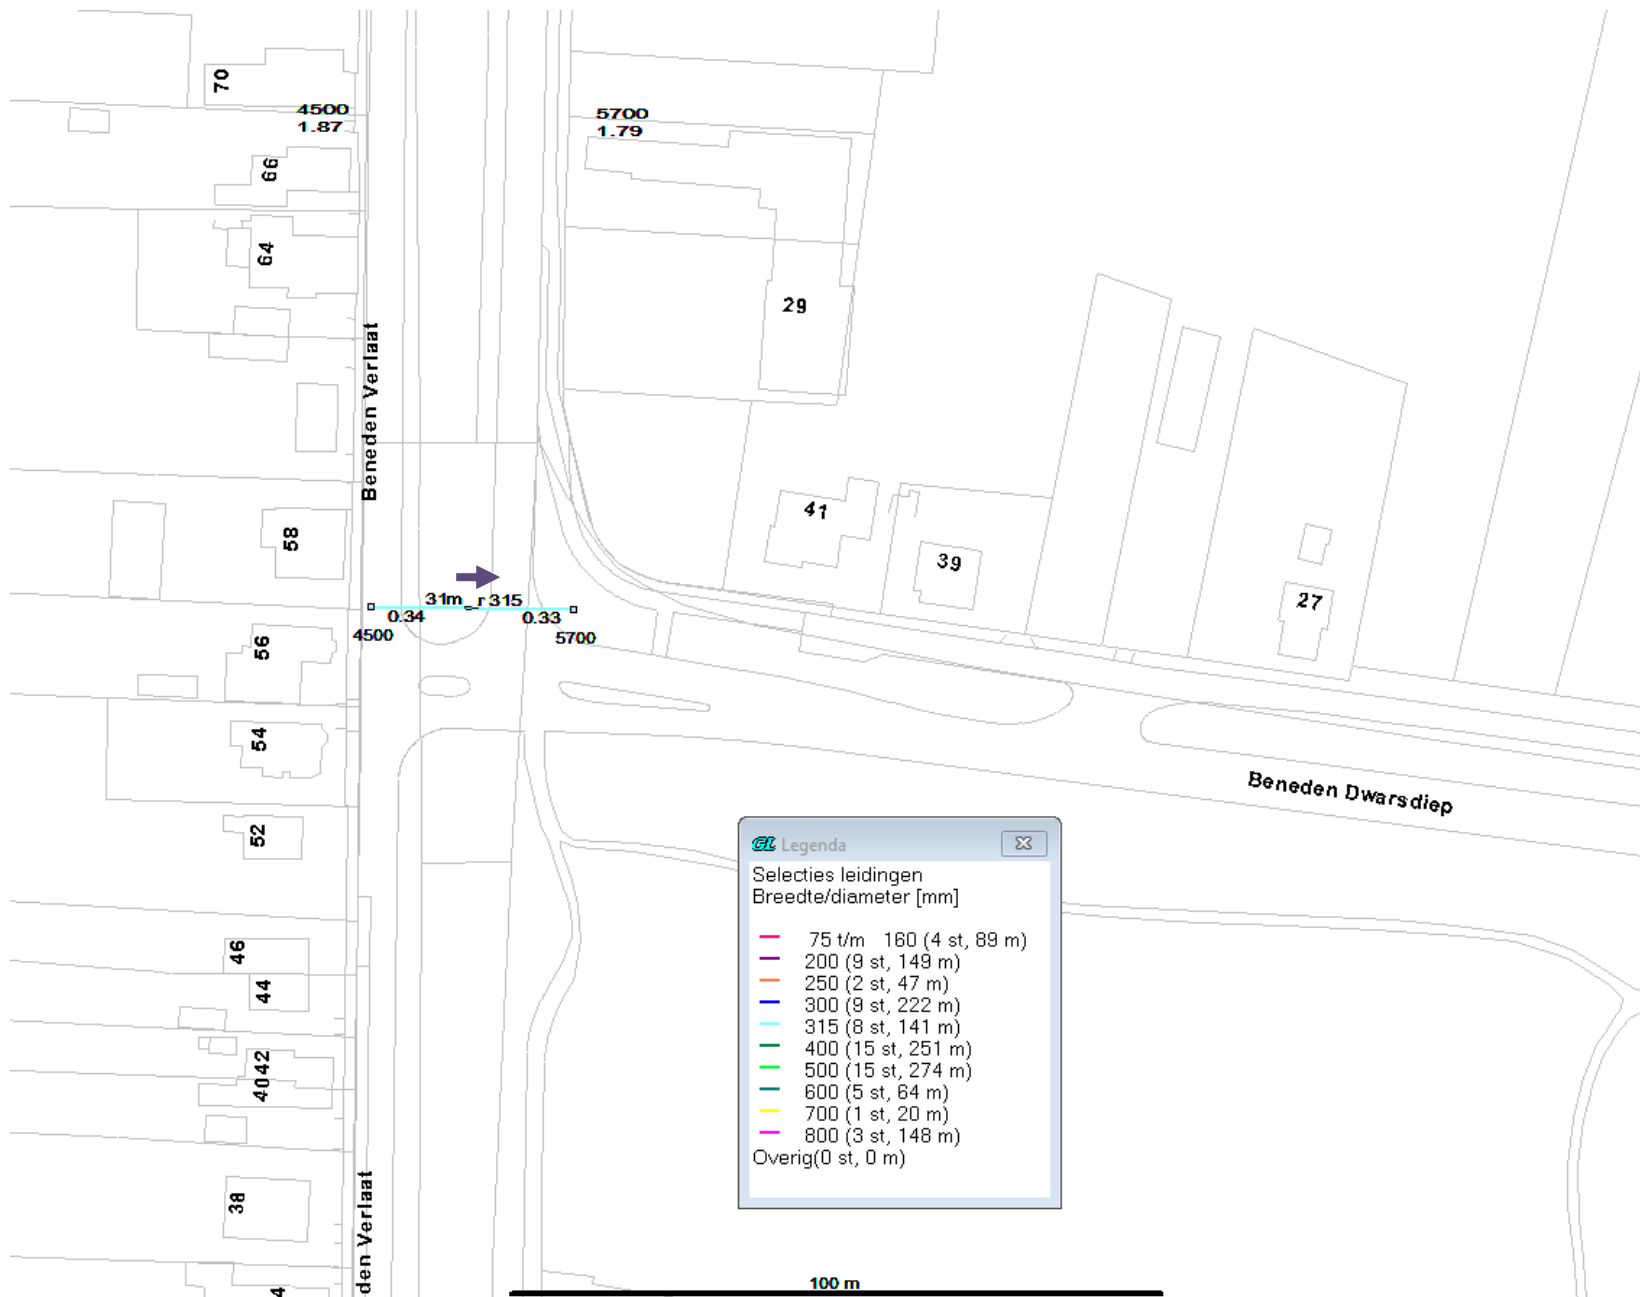


2. Middenweg: 2 zinkers, 300 en 500 2 x 28 m

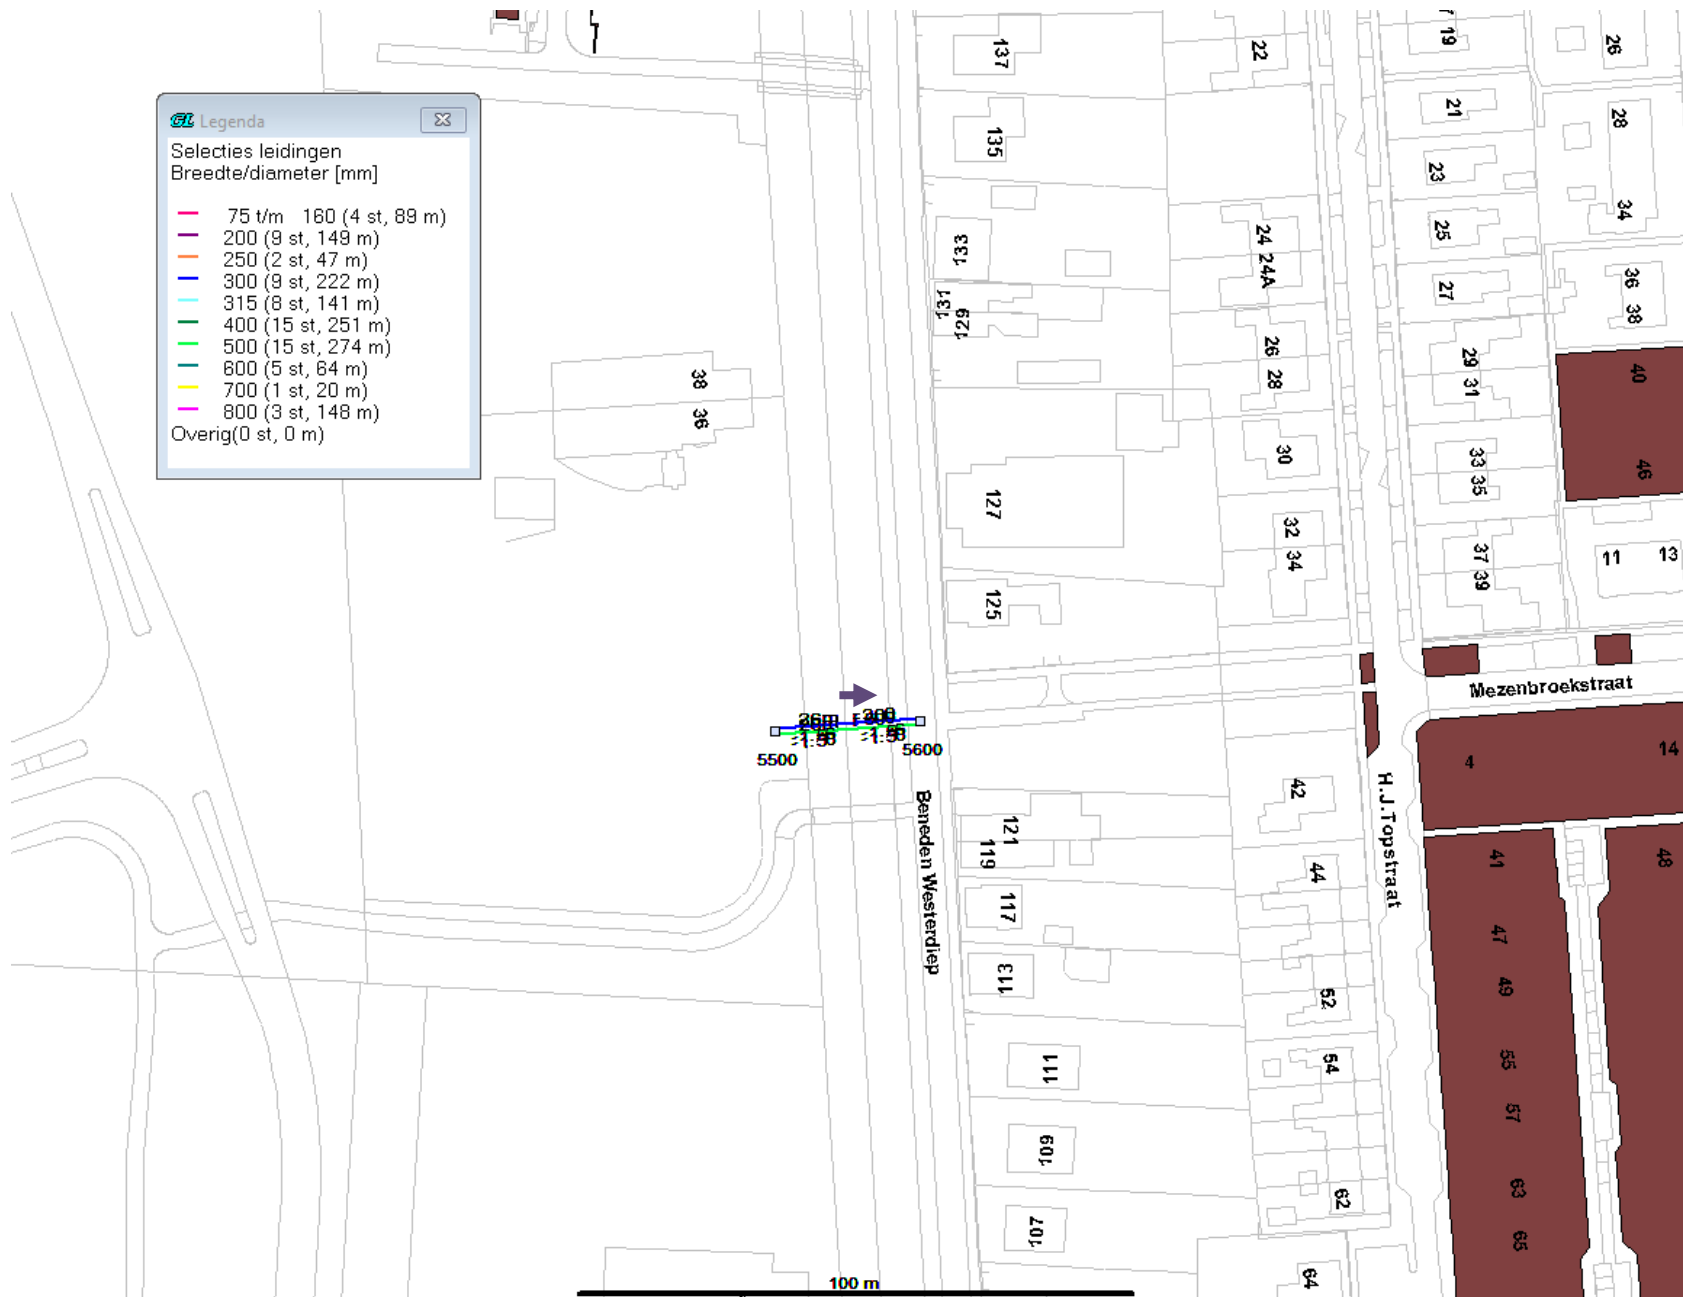


3. Beneden Westerdiep: 2 zinkers. Rond 300 en 500. 2 x 27 m

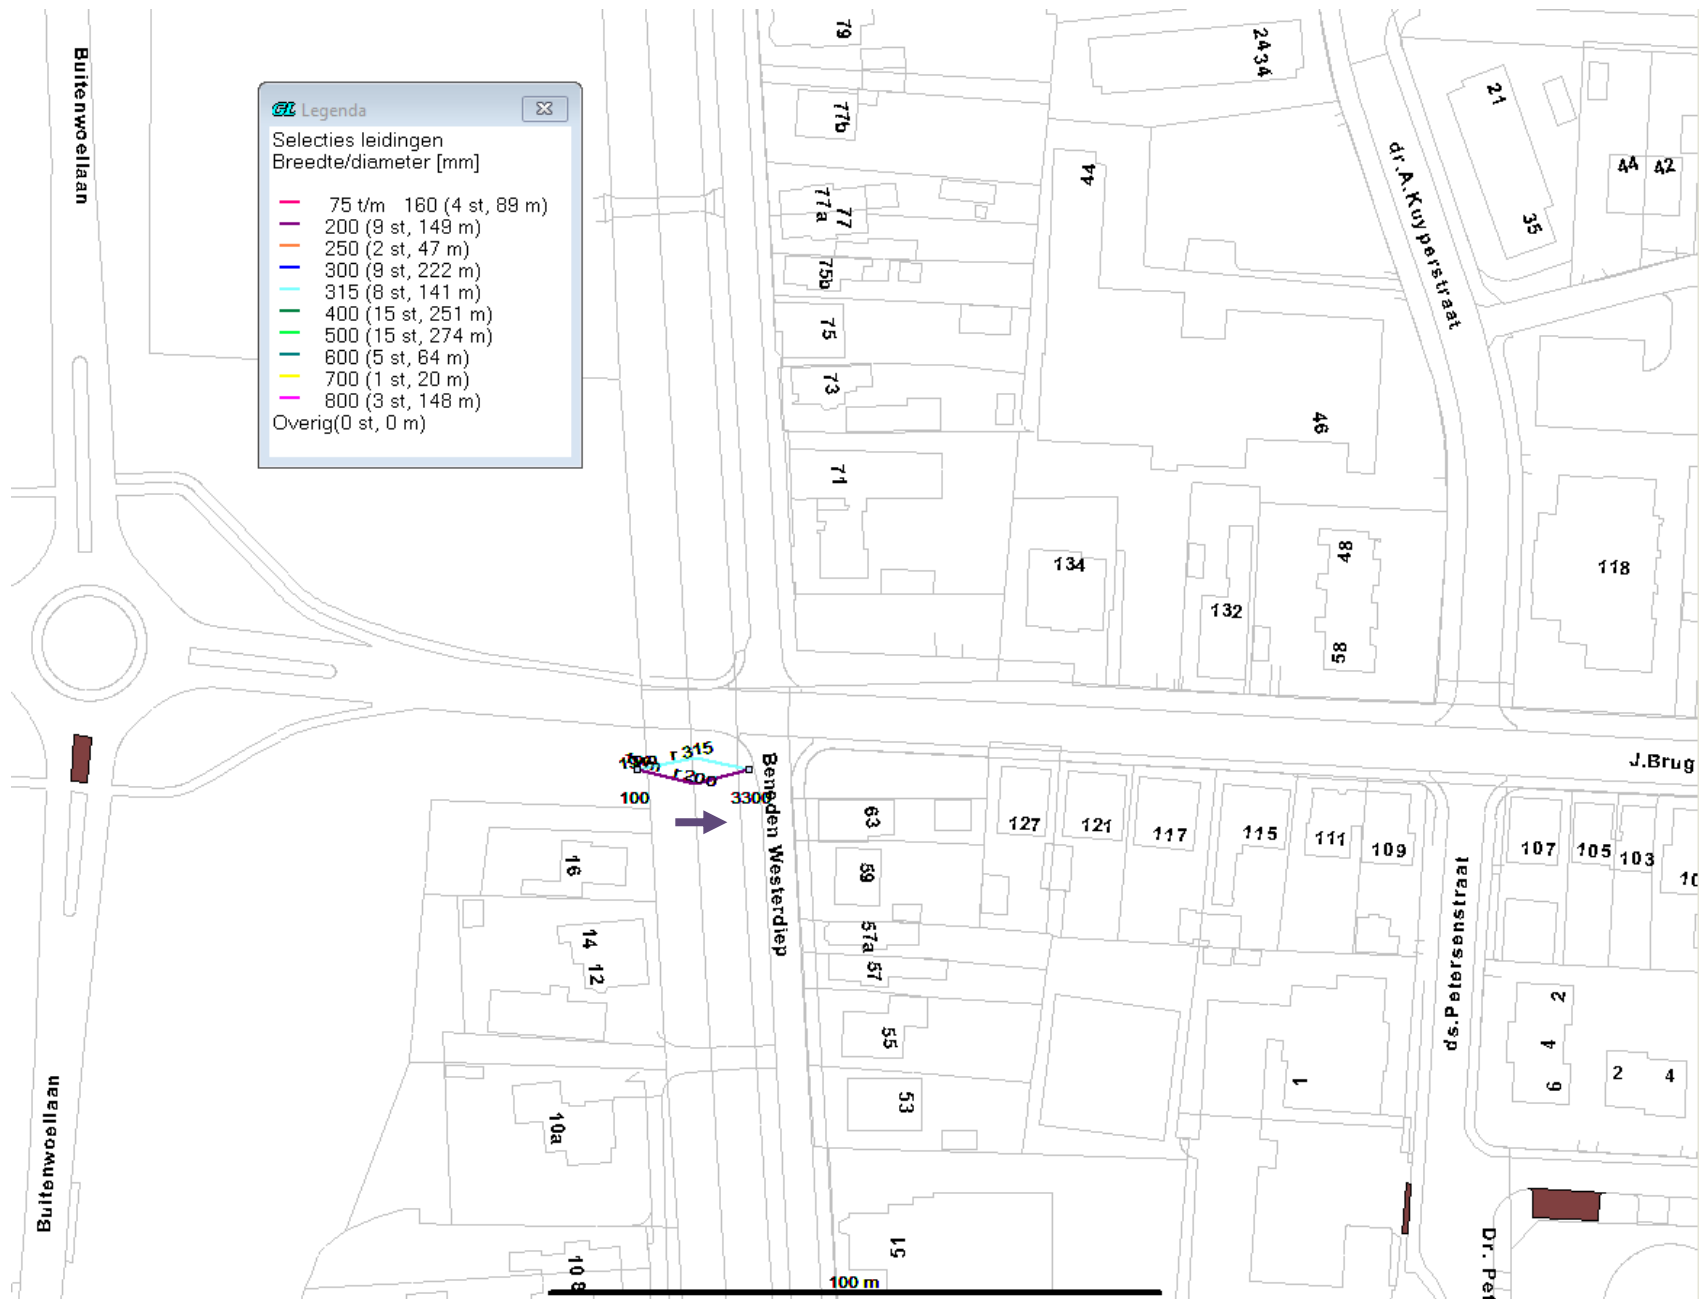


4. Buitenwoellaan: 2 zinkers rond 300 en 200 2 x 20 m

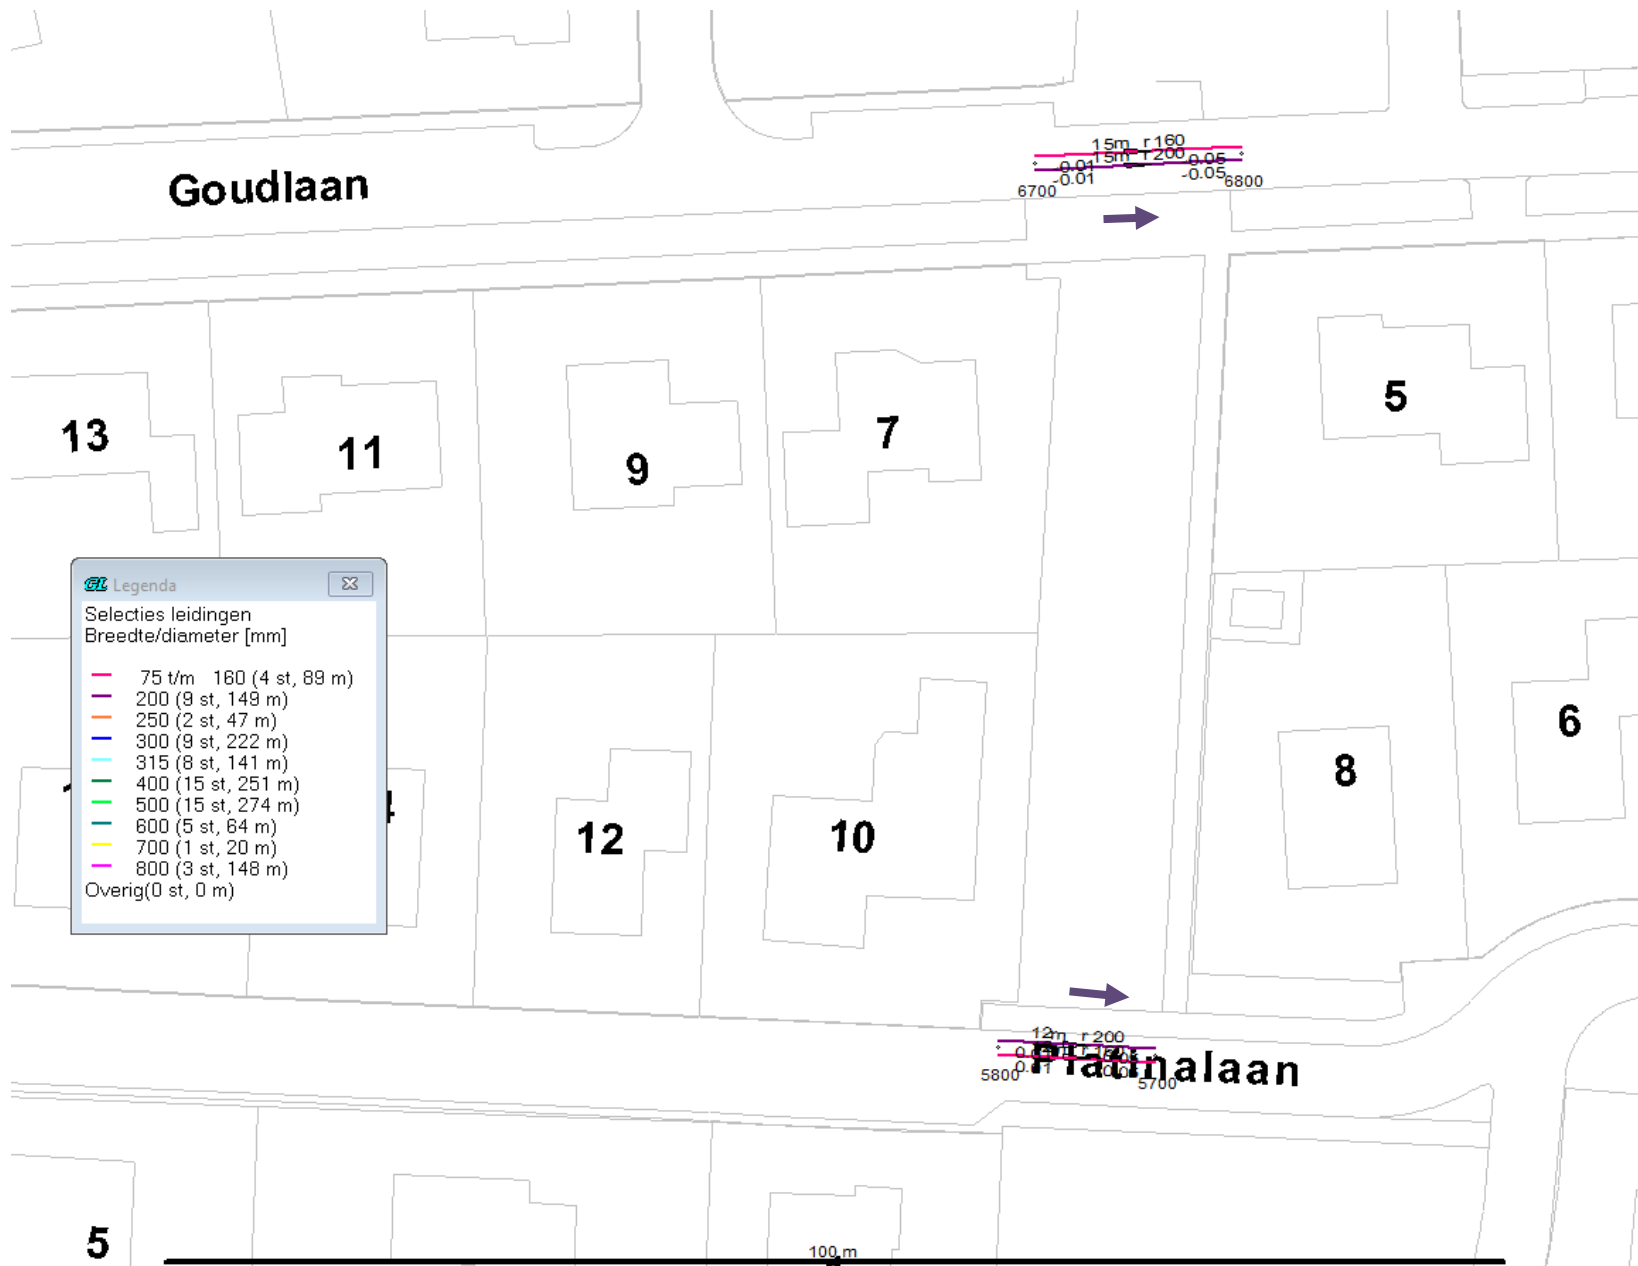


5. Goudlaan en Platinalaan: 4 zinkers: 2 x 160 en 200 4 x 16 m

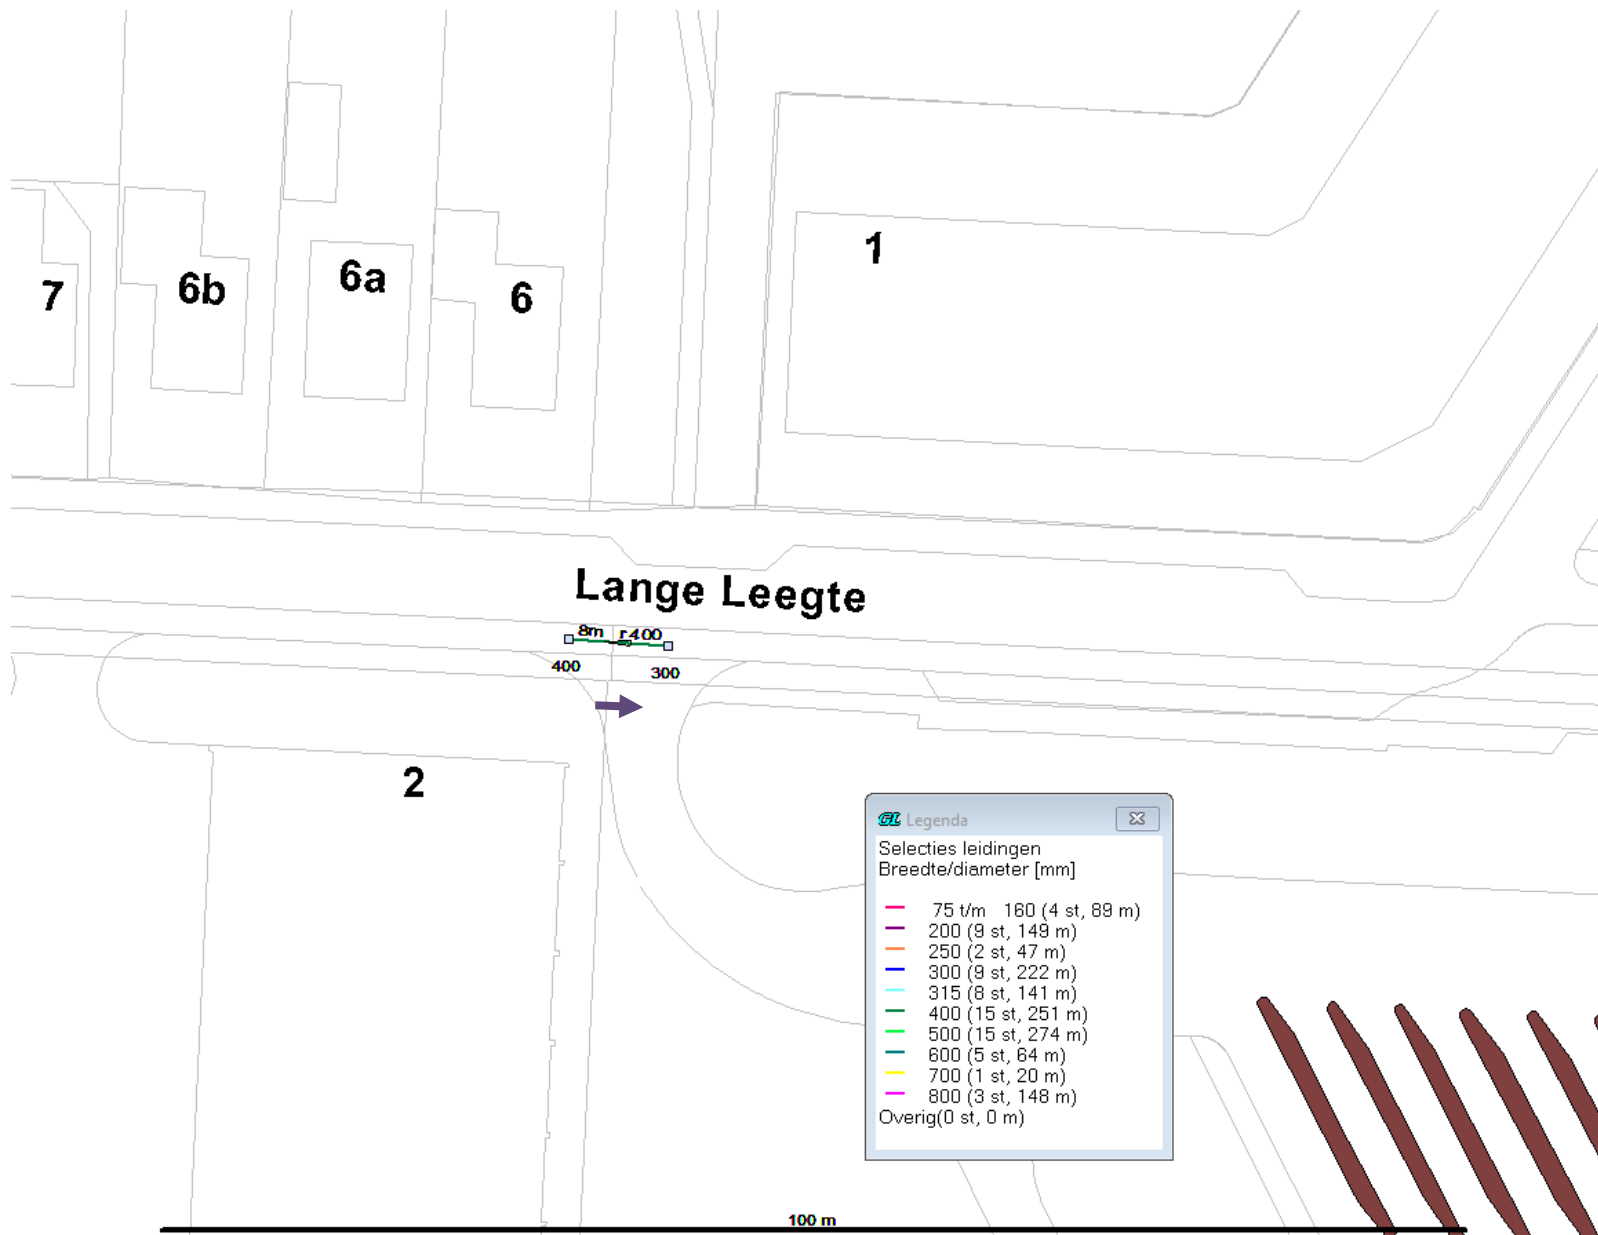


6. Langeleegte: rond 400 8 m

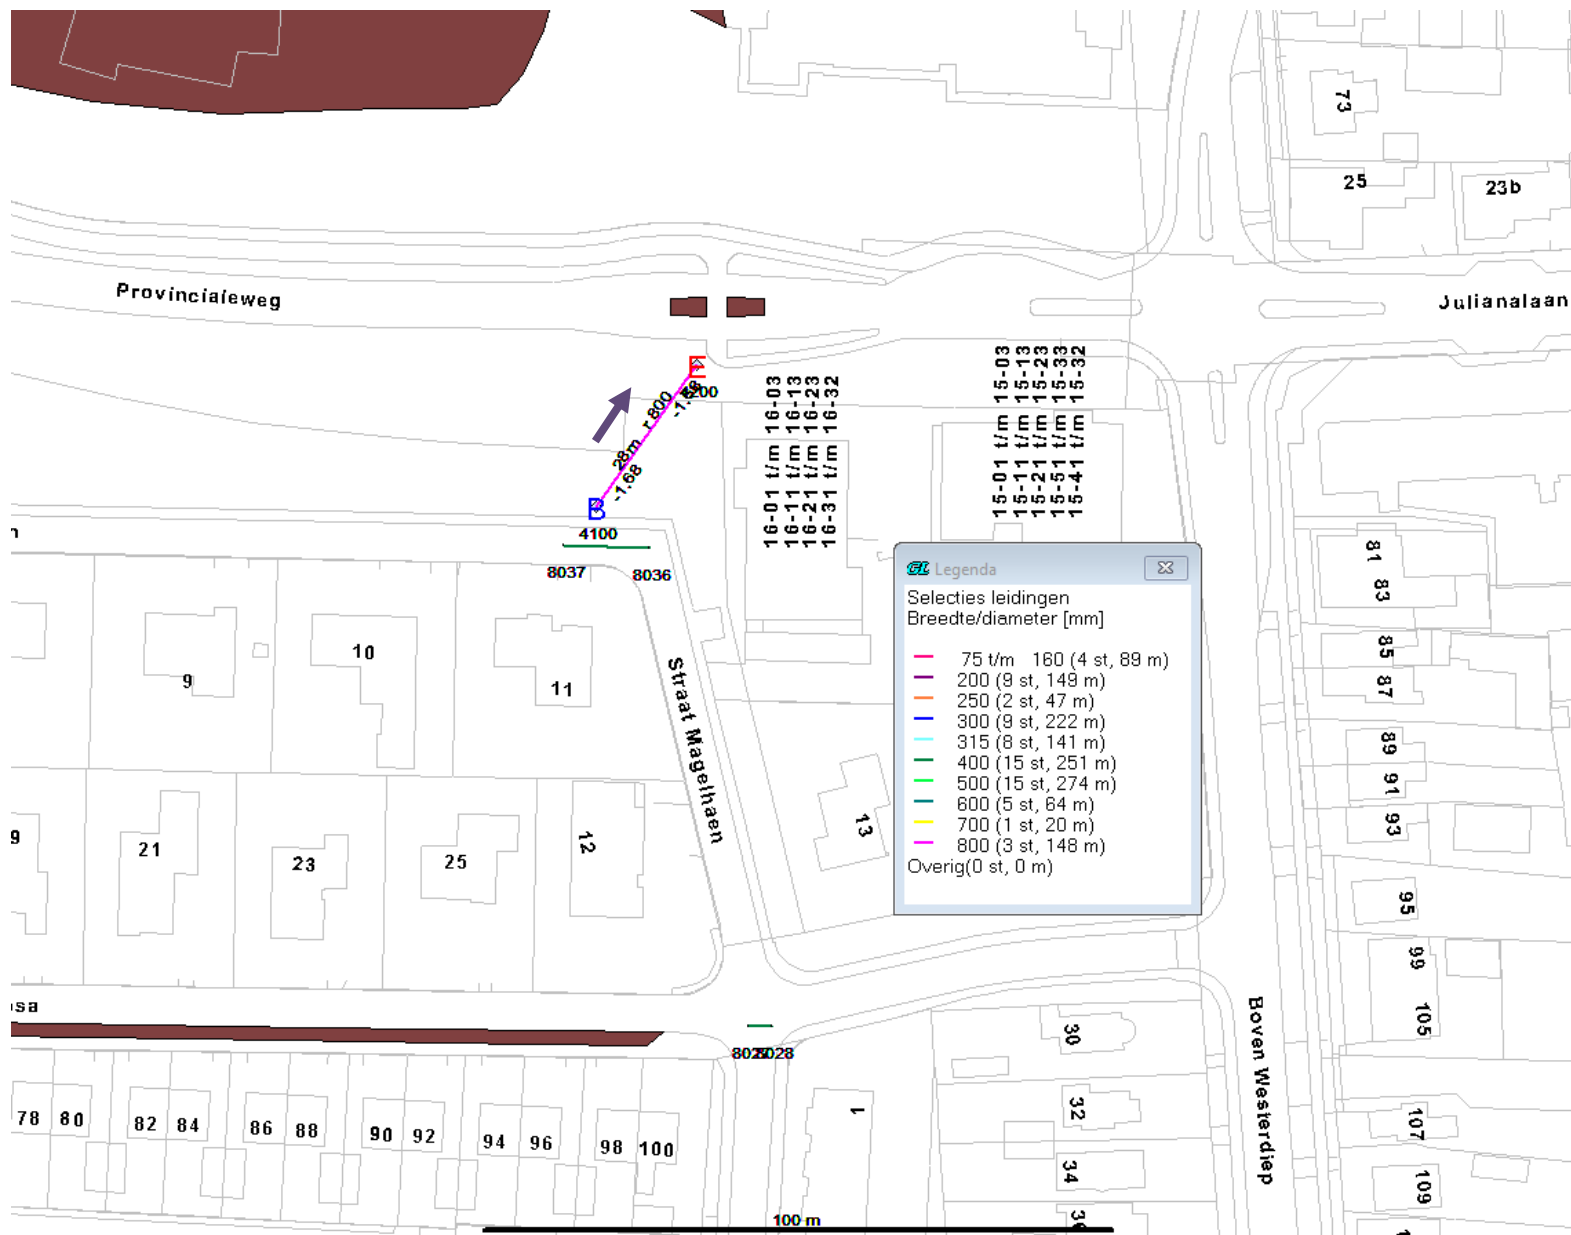


7. Straat Magelhaen: rond 800 28 m

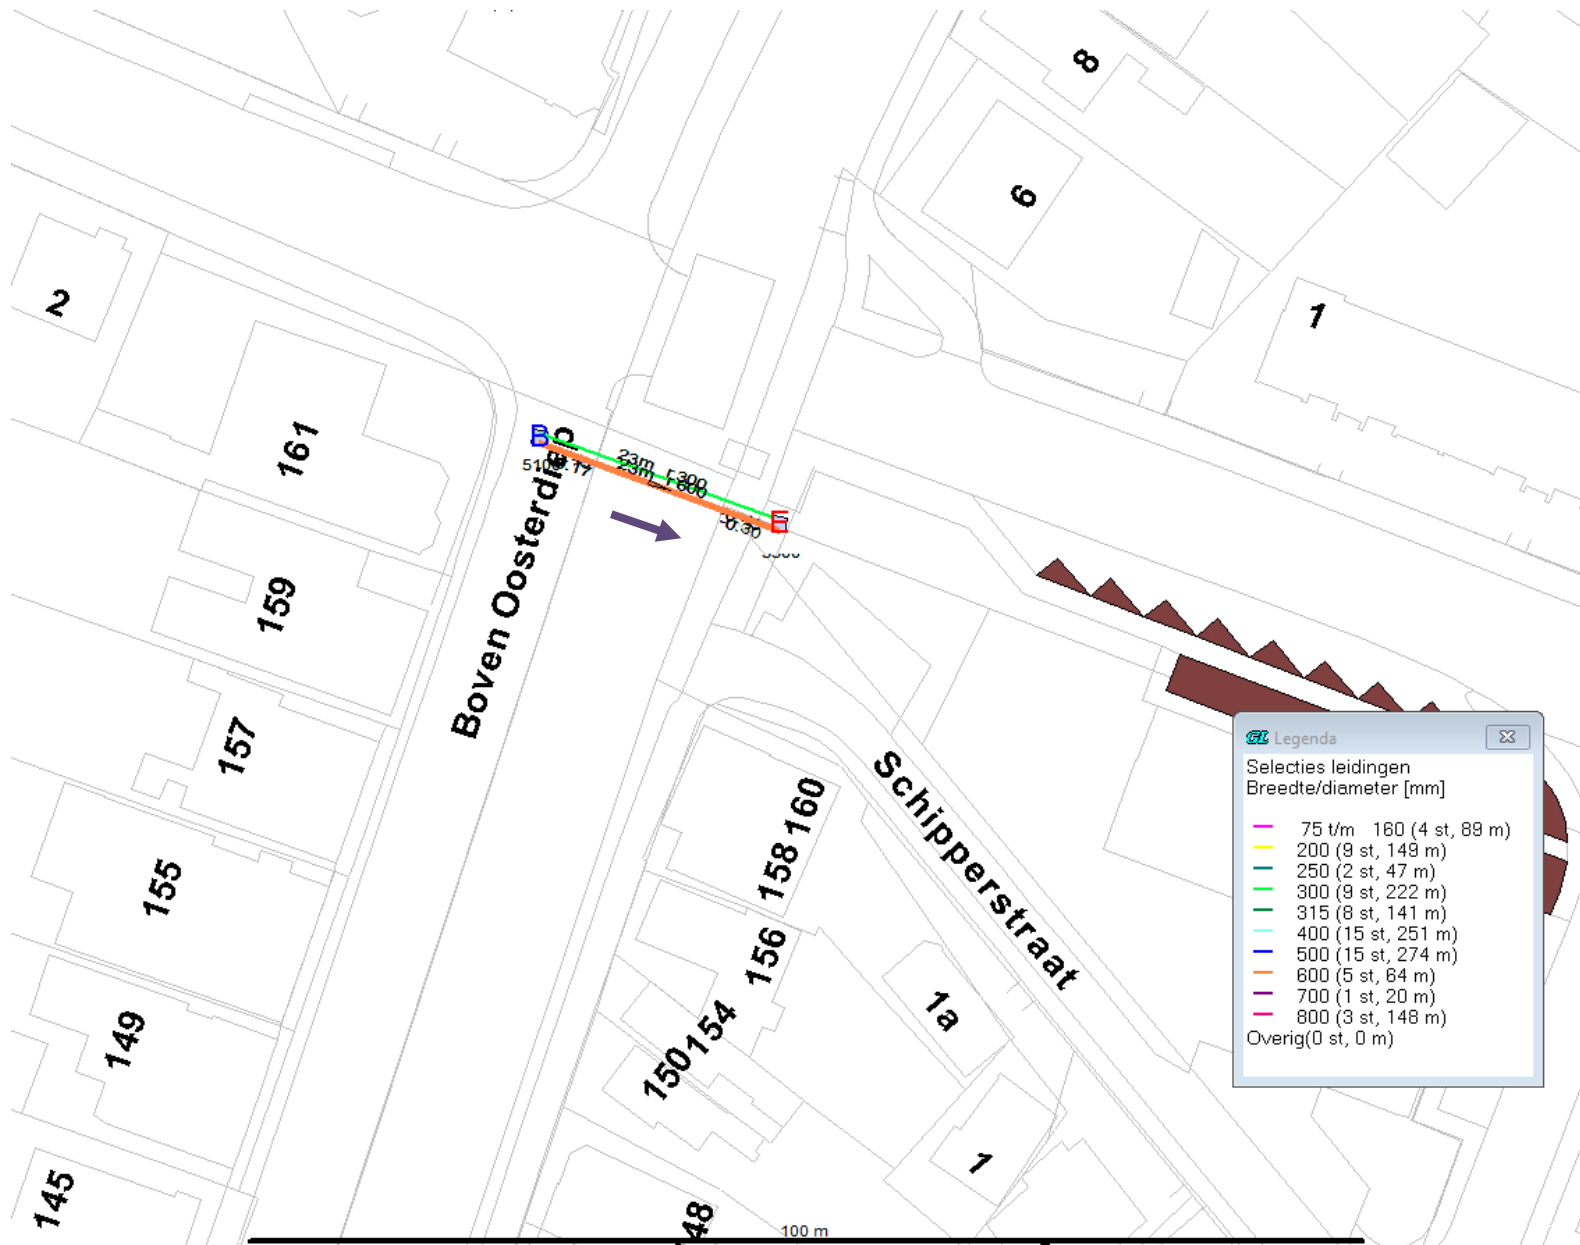


8. Boven Oosterdiep: 2 zinkers, 300 en 600 2 x 23 m

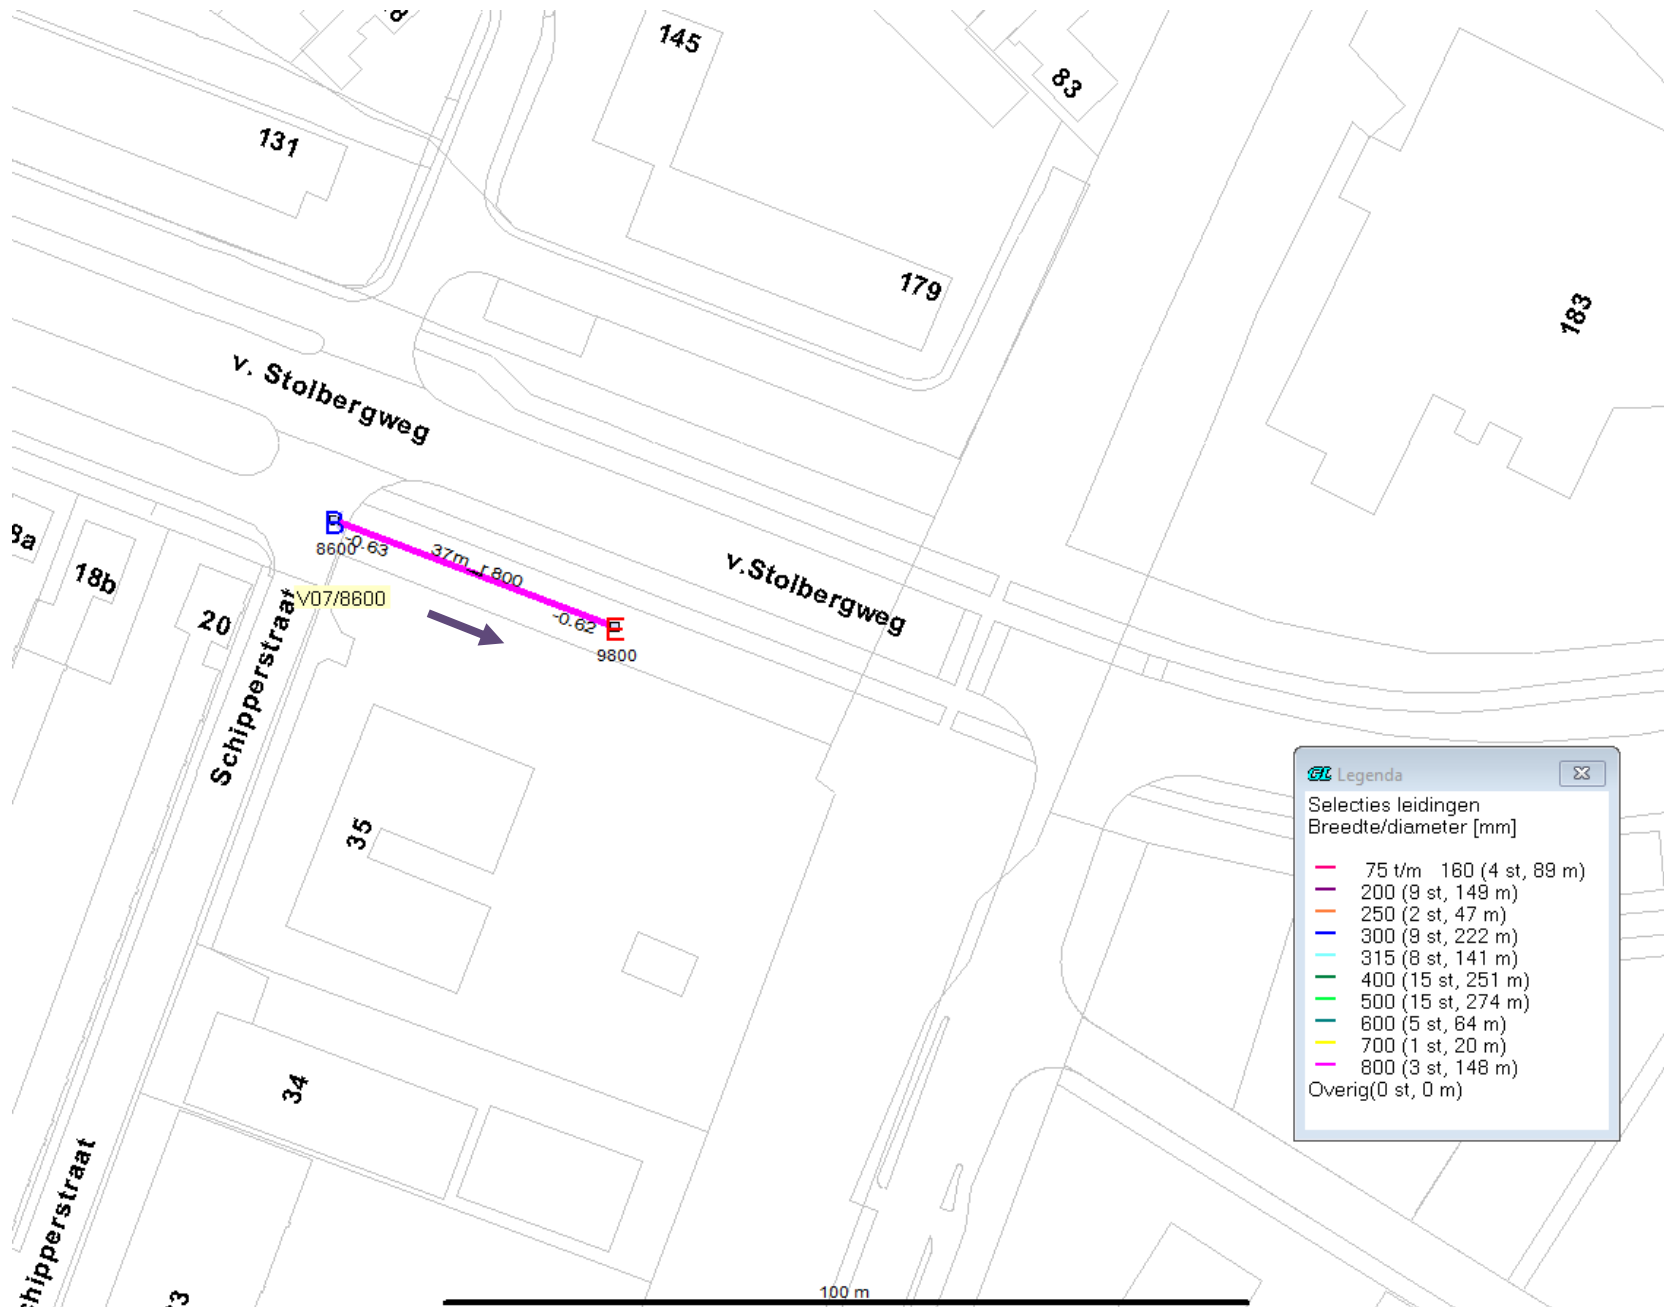


9. V Stolbergweg: zinker?? Rond 800 37 m

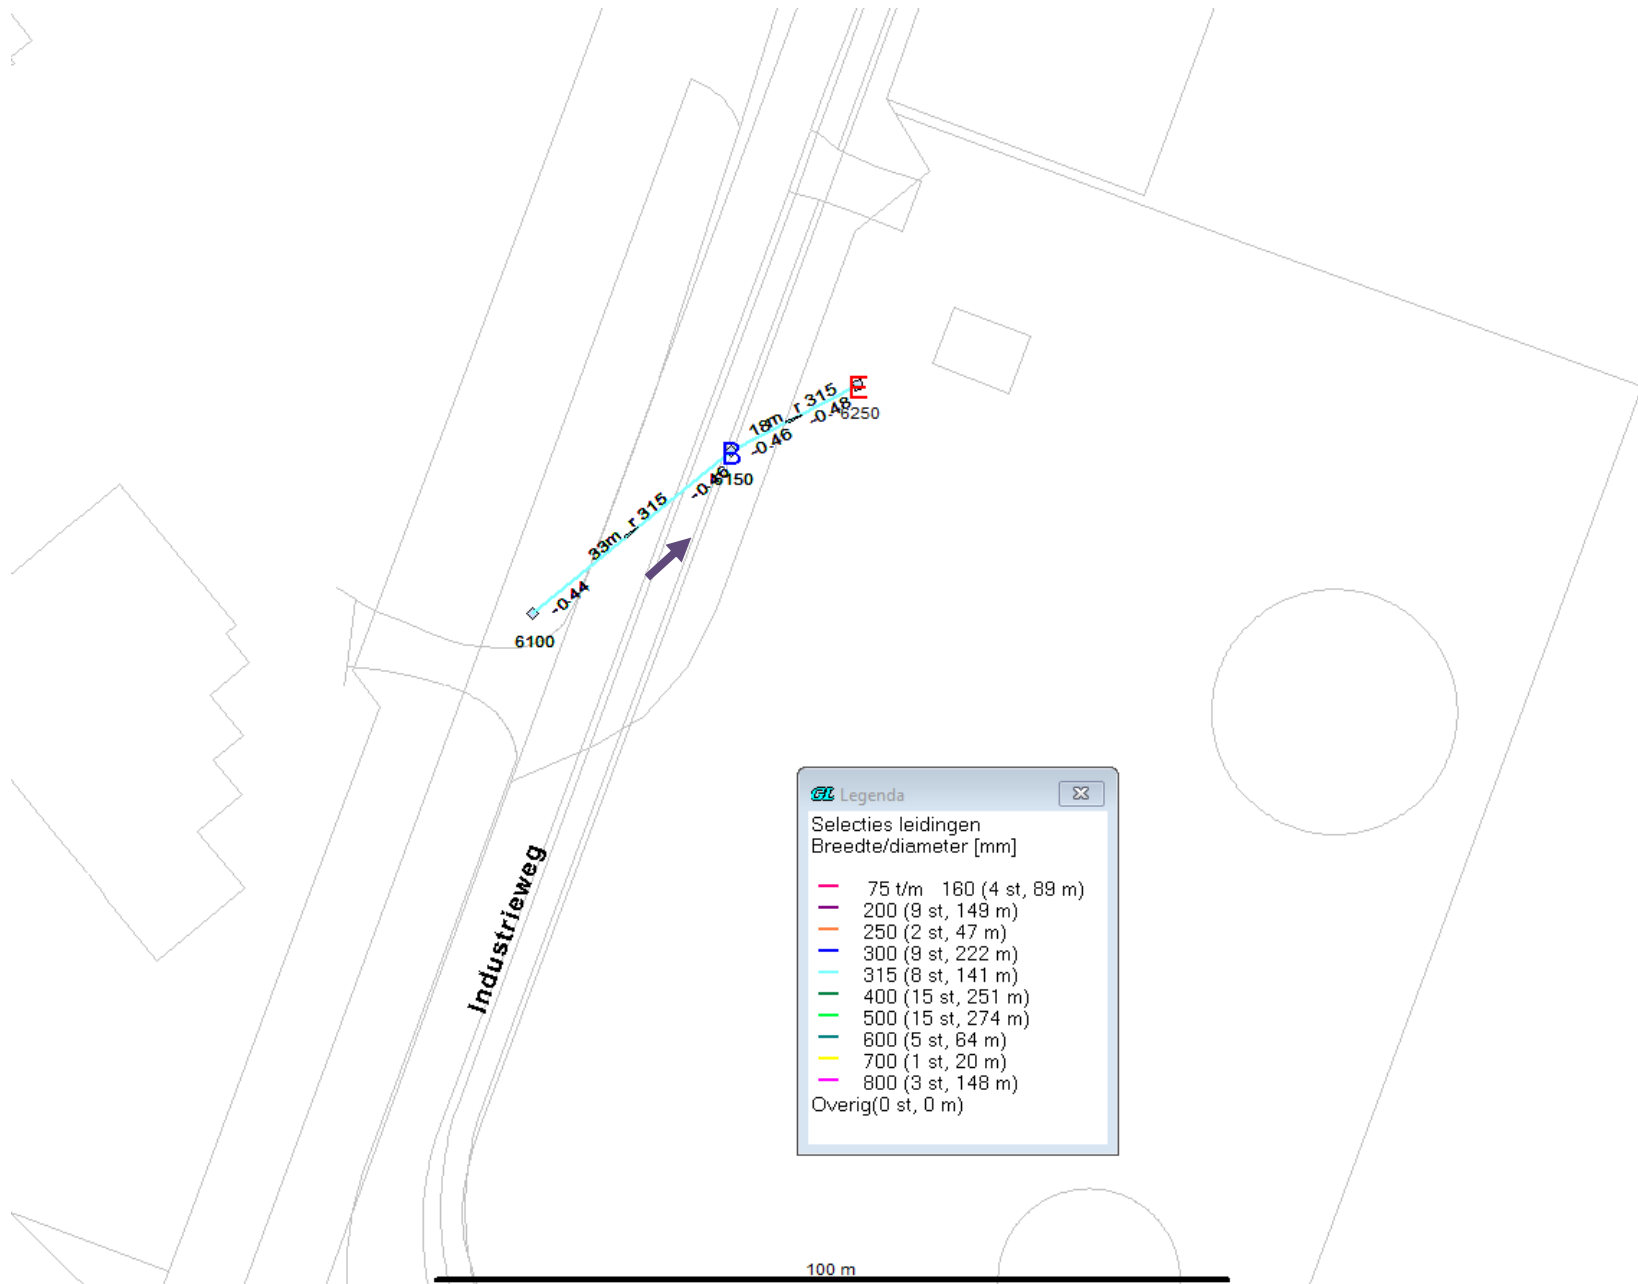


10. Industrieweg: 2 strengen rond 315 (meerdere buizen ??) 50 m

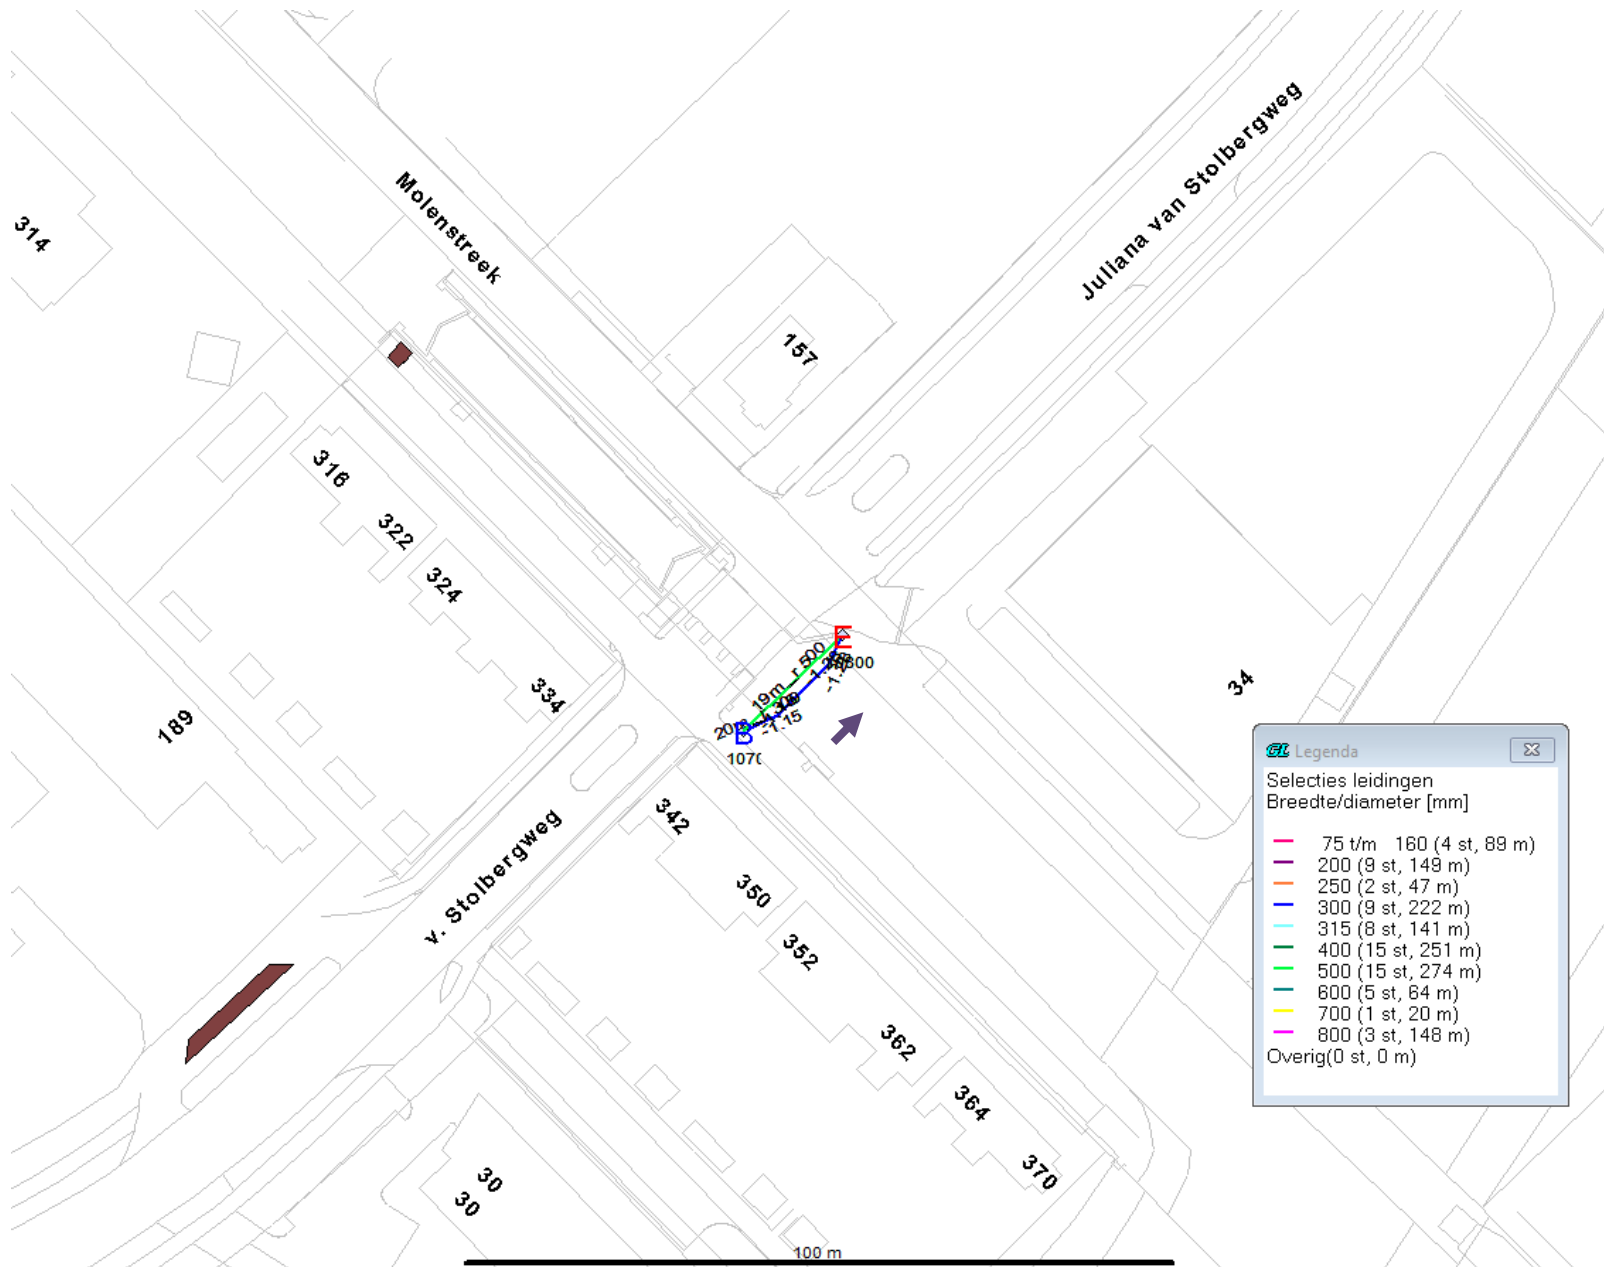


11. v. Stolbergweg: 2 zinkers , rond 500 en 300 2 x 21 m

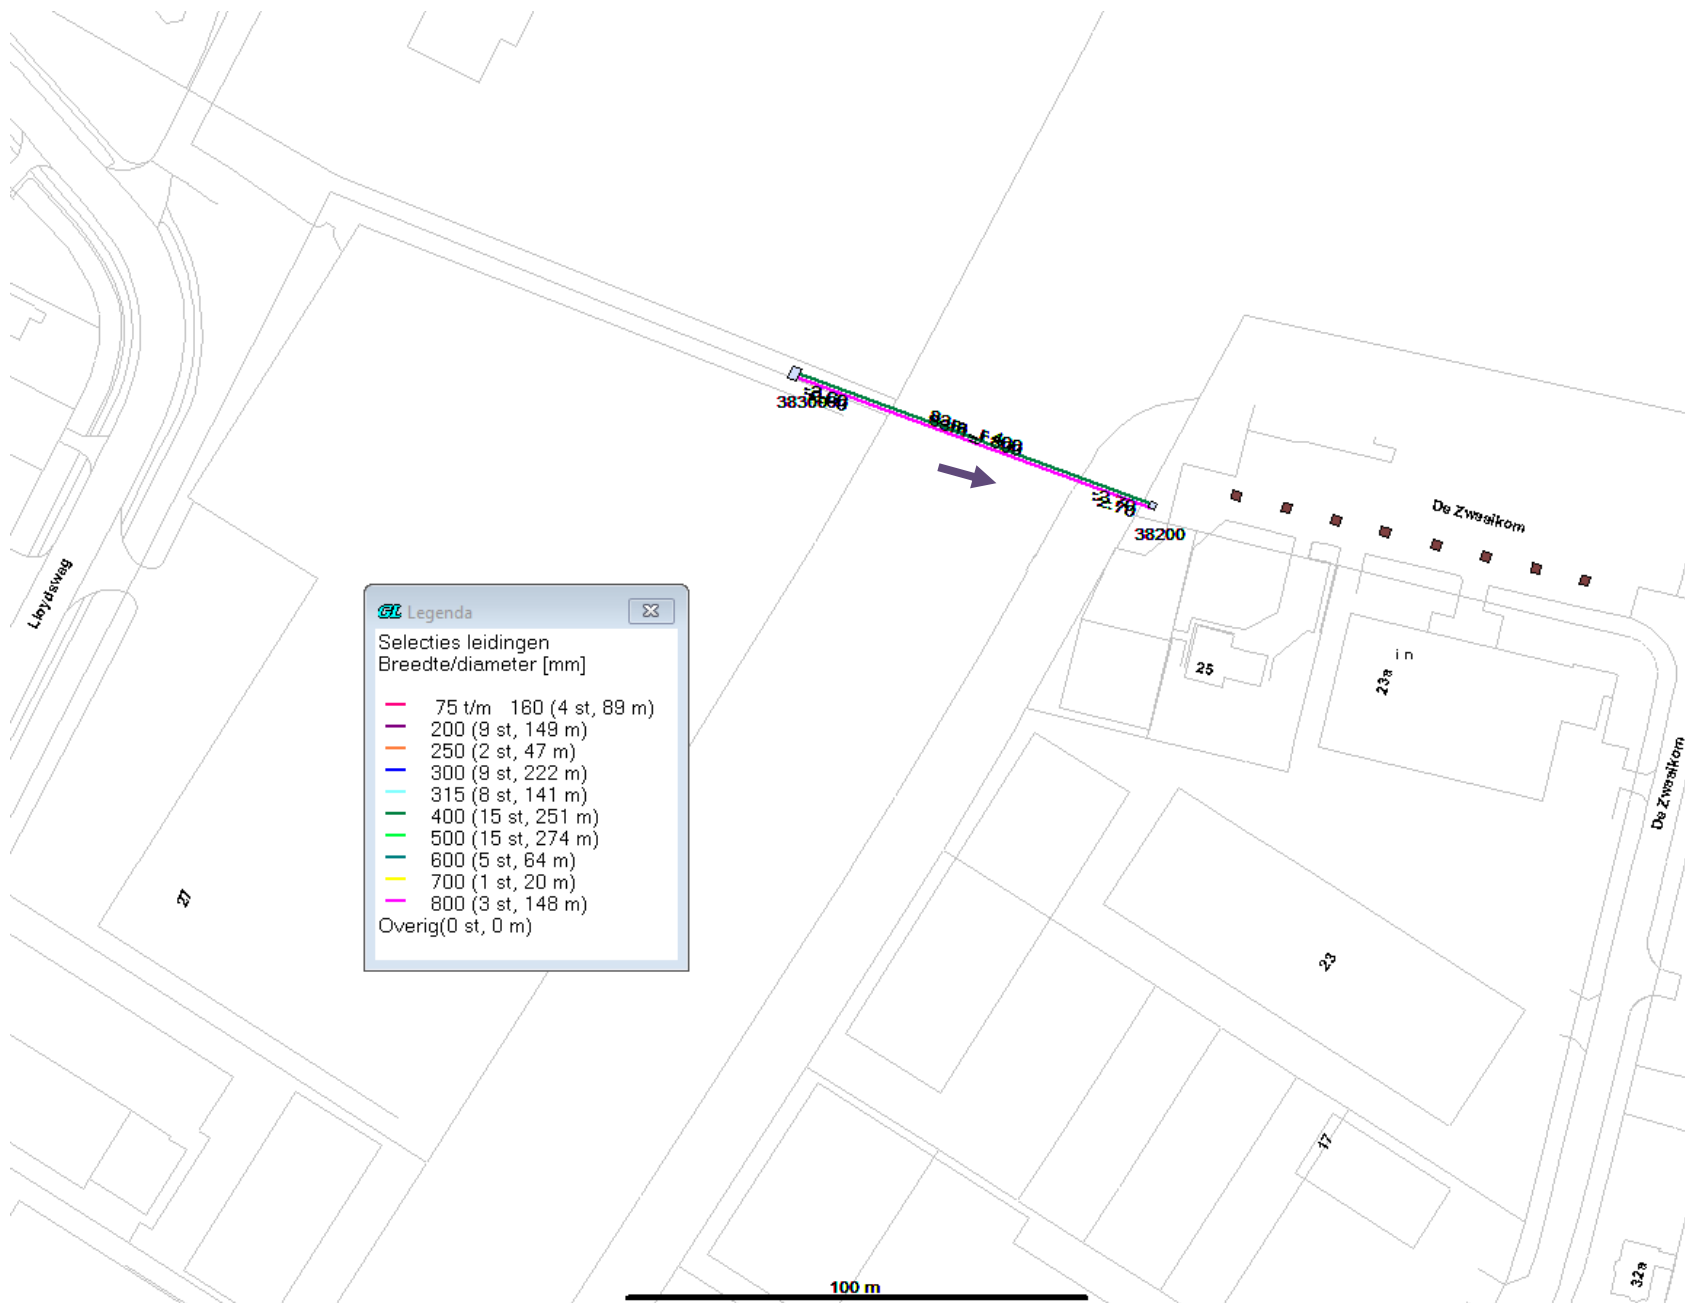


12. De Zwaikom 25: 2 zinkers, 800 en 400 2 x 85 m

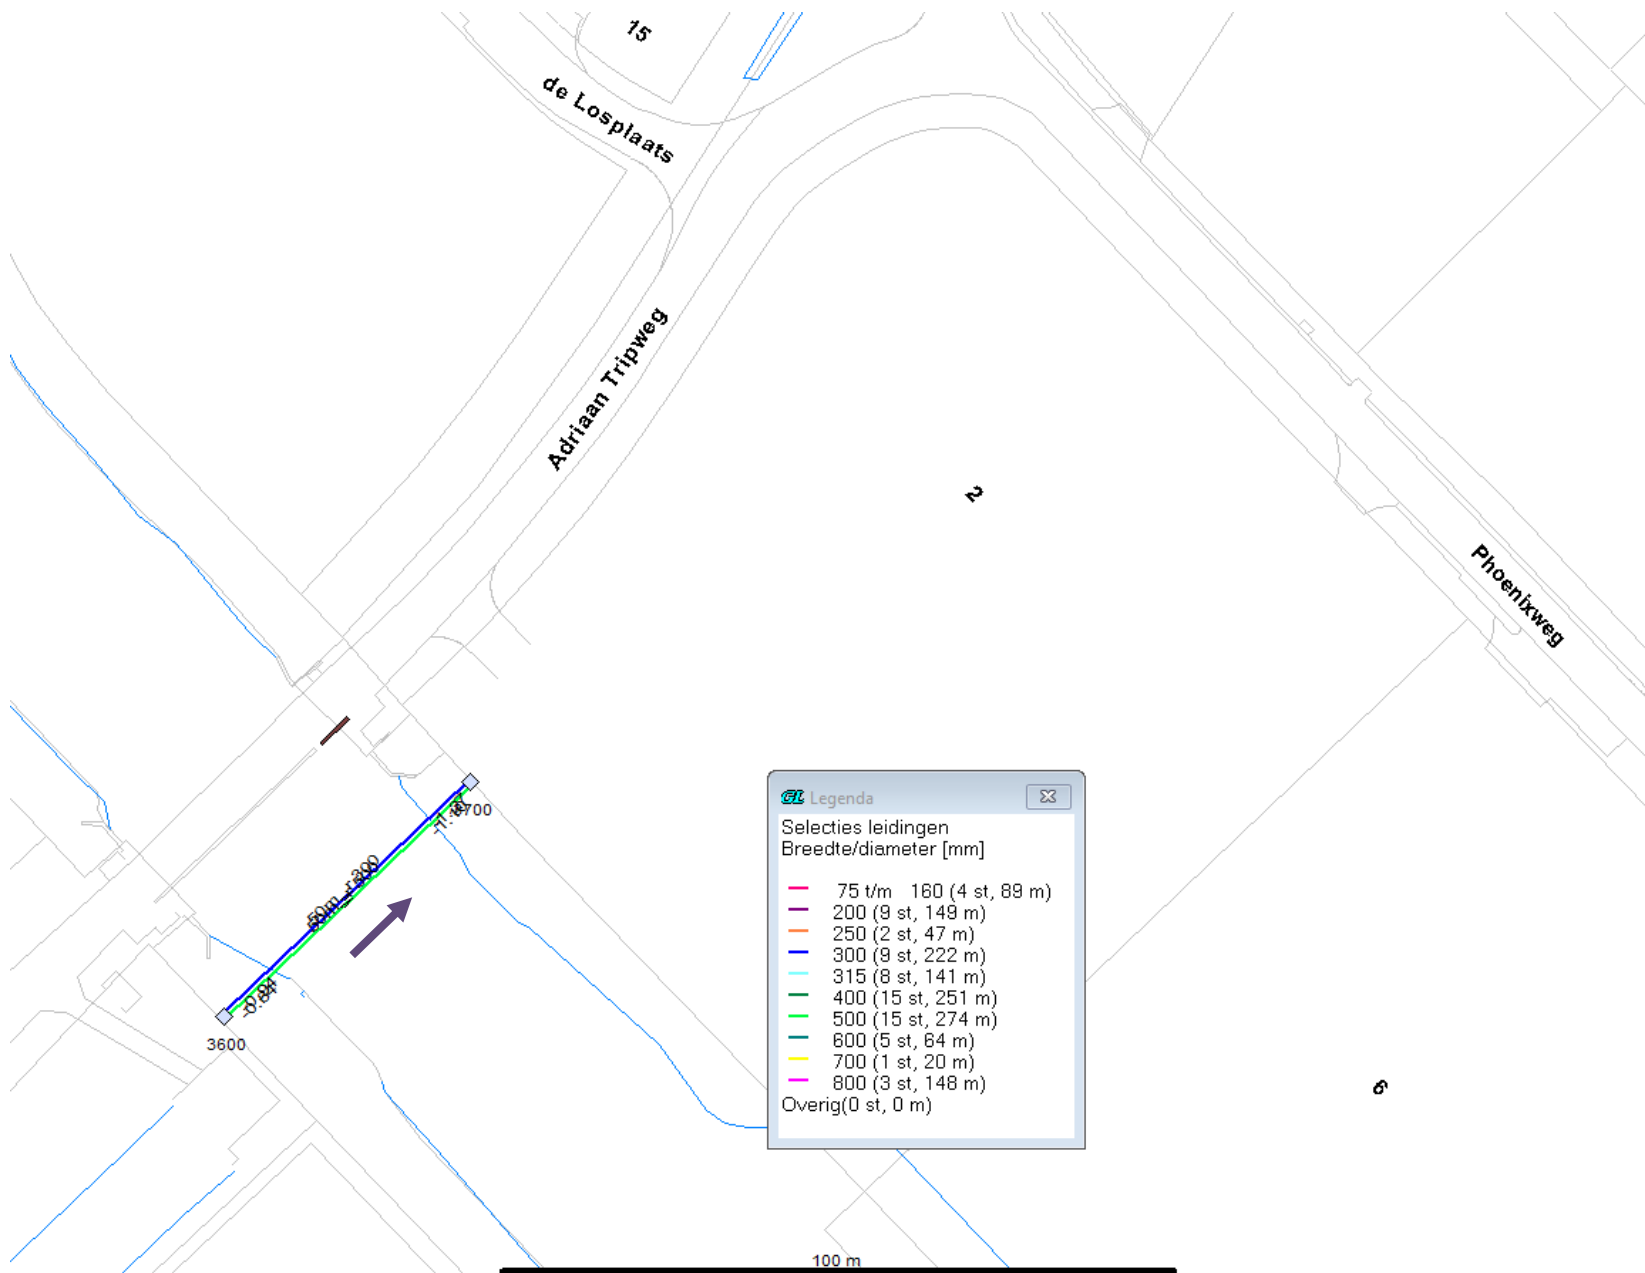


13. Adriaan Tripweg / de Losplaats: 2 zinkers, 300 en 500 2 x 51 m

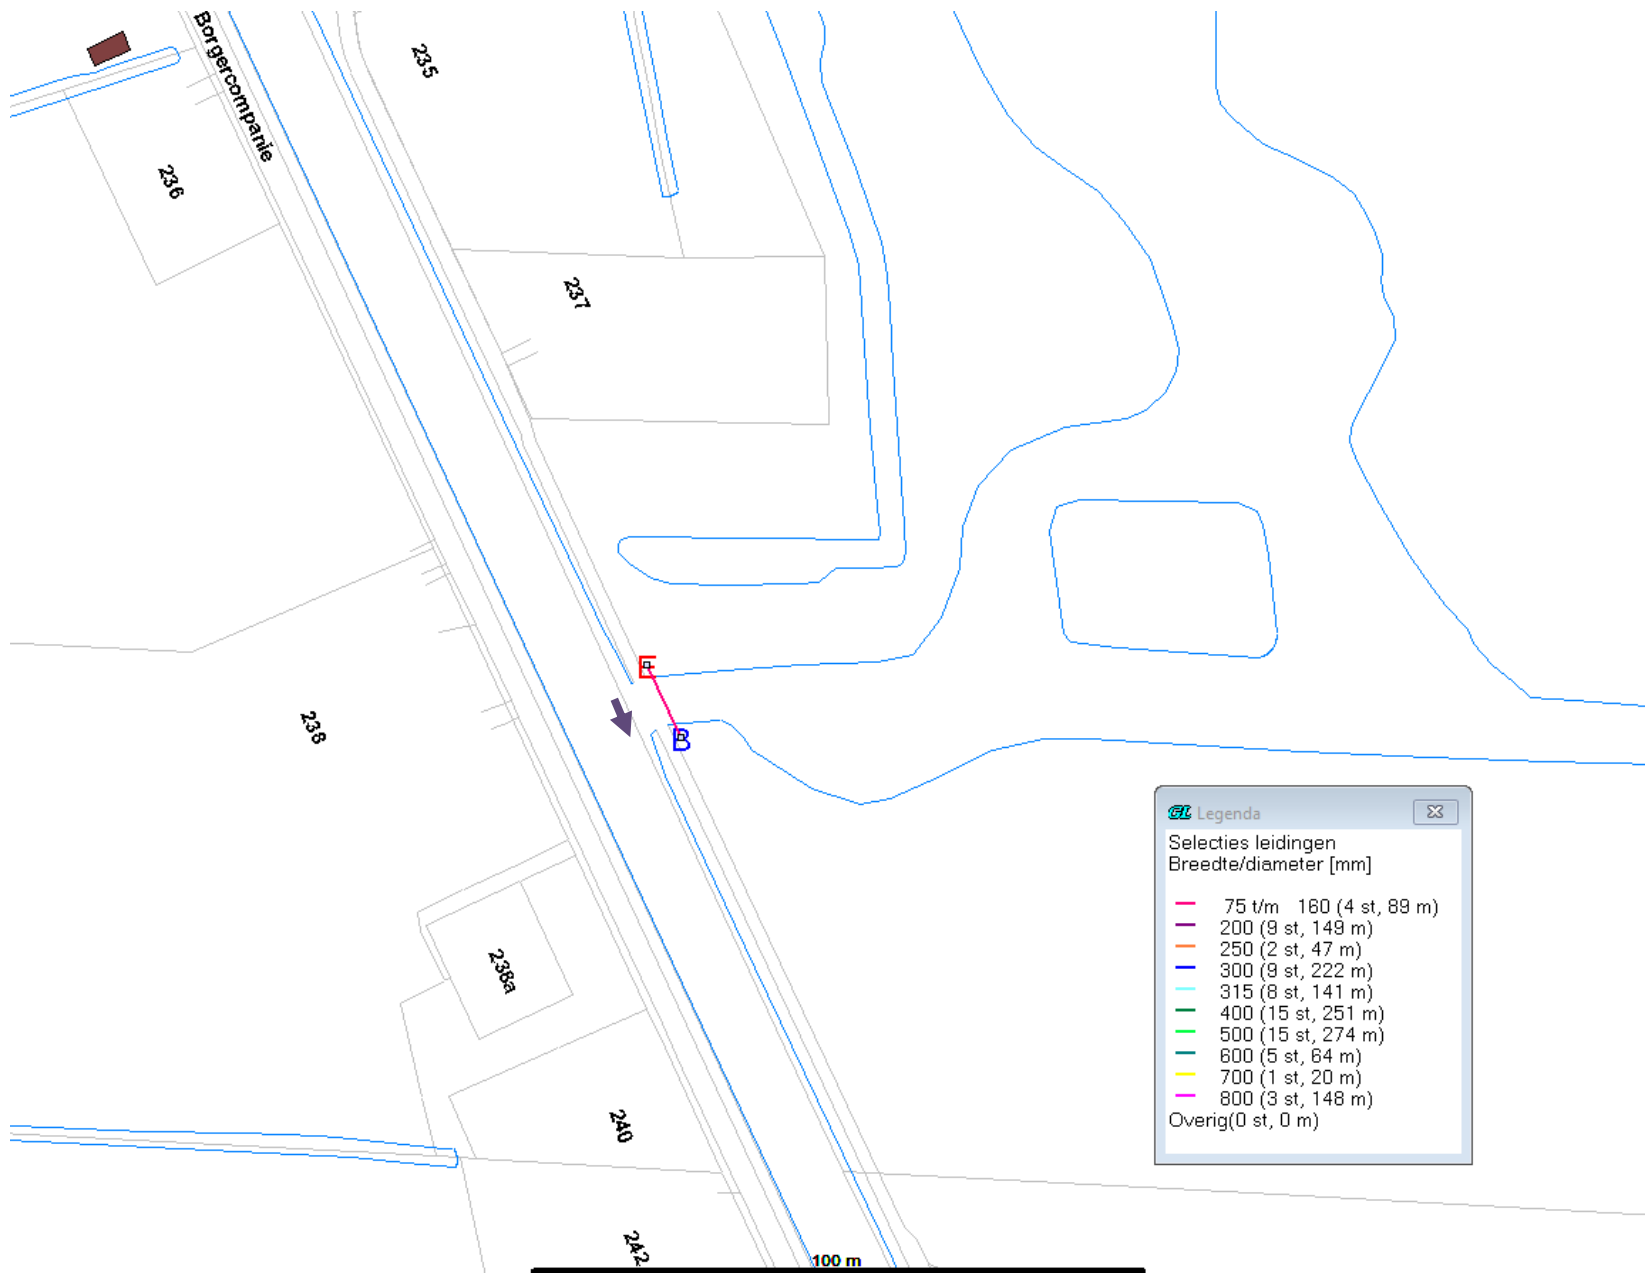


14. Borgercompagnie: rond 160 14m

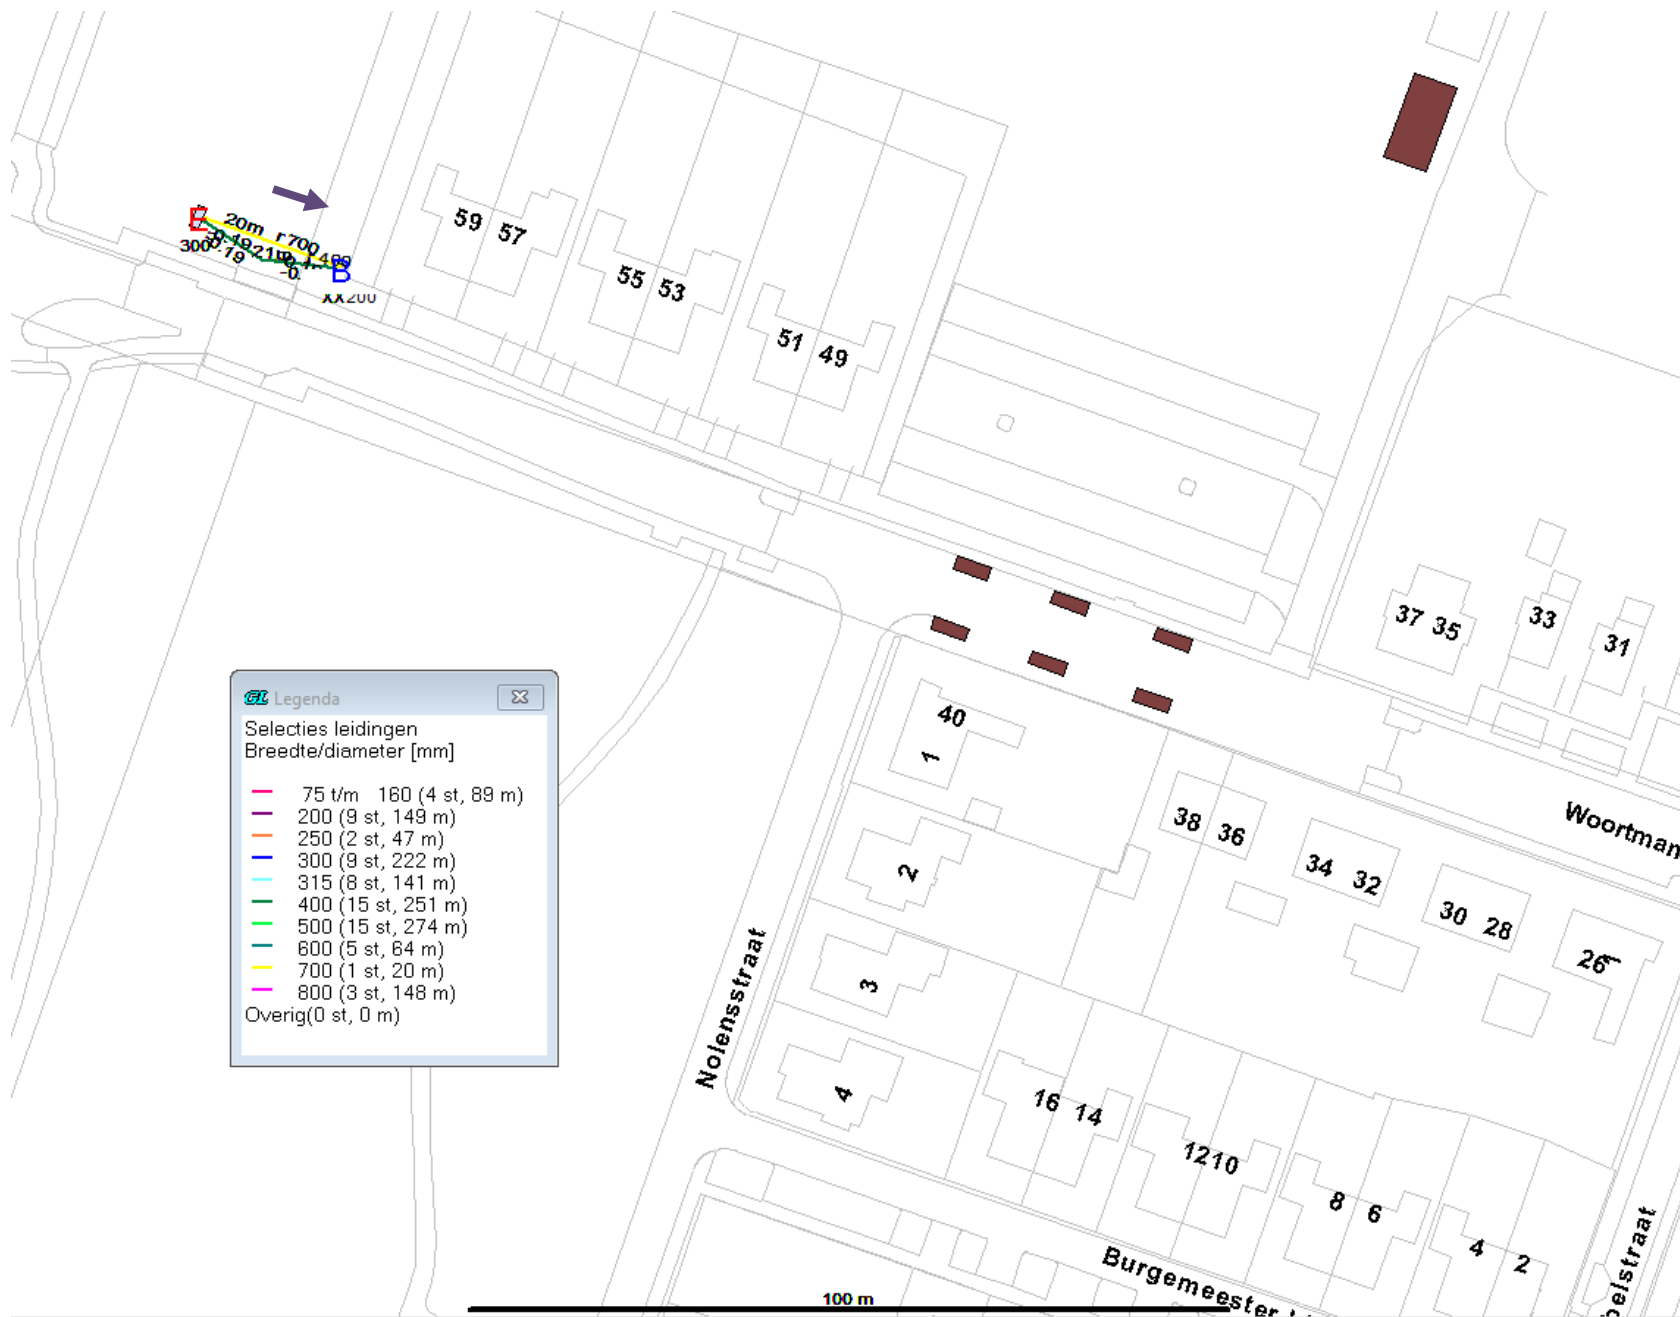


15. Woortmanlaan: 2 zinkers, 700 en 400 2 x 21 m

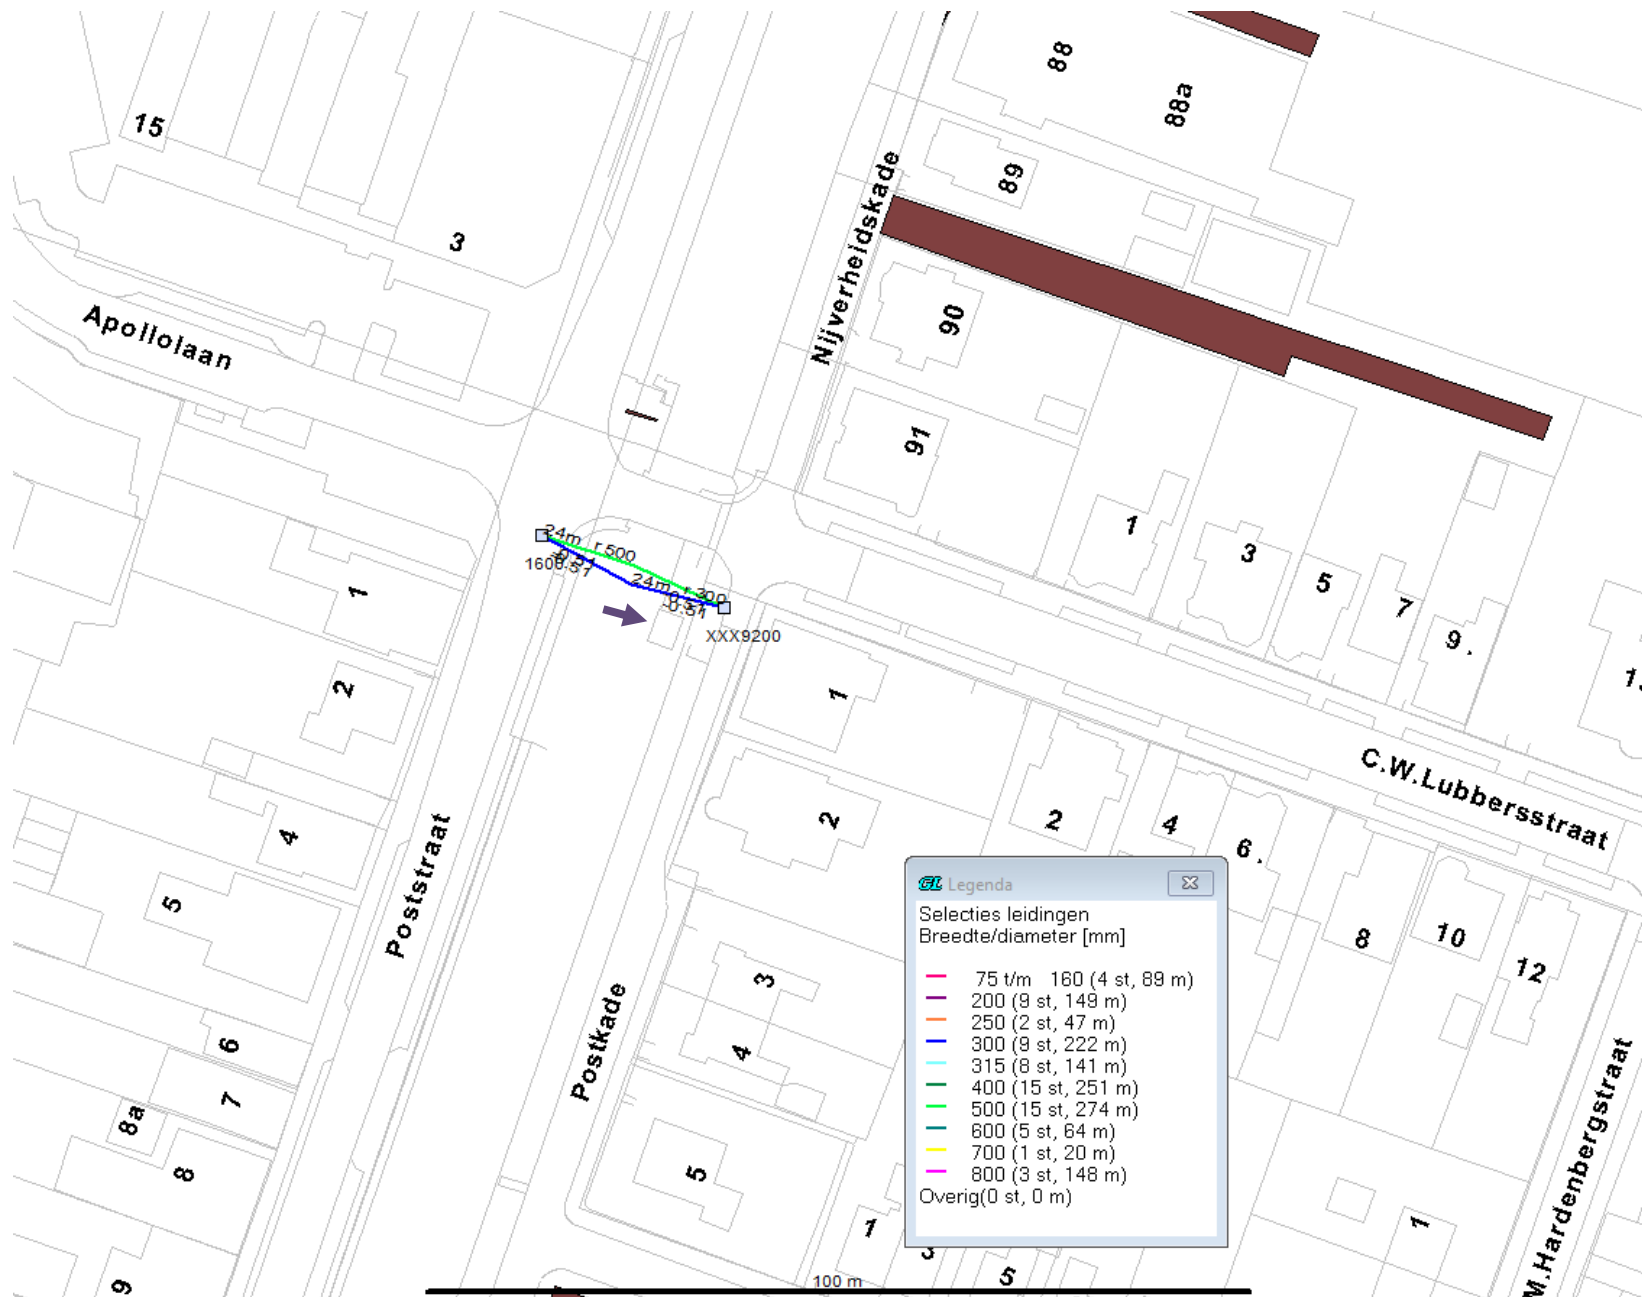


16. C.W.Lubbersstraat: 2 zinkers, 500 en 300 2 x24 m

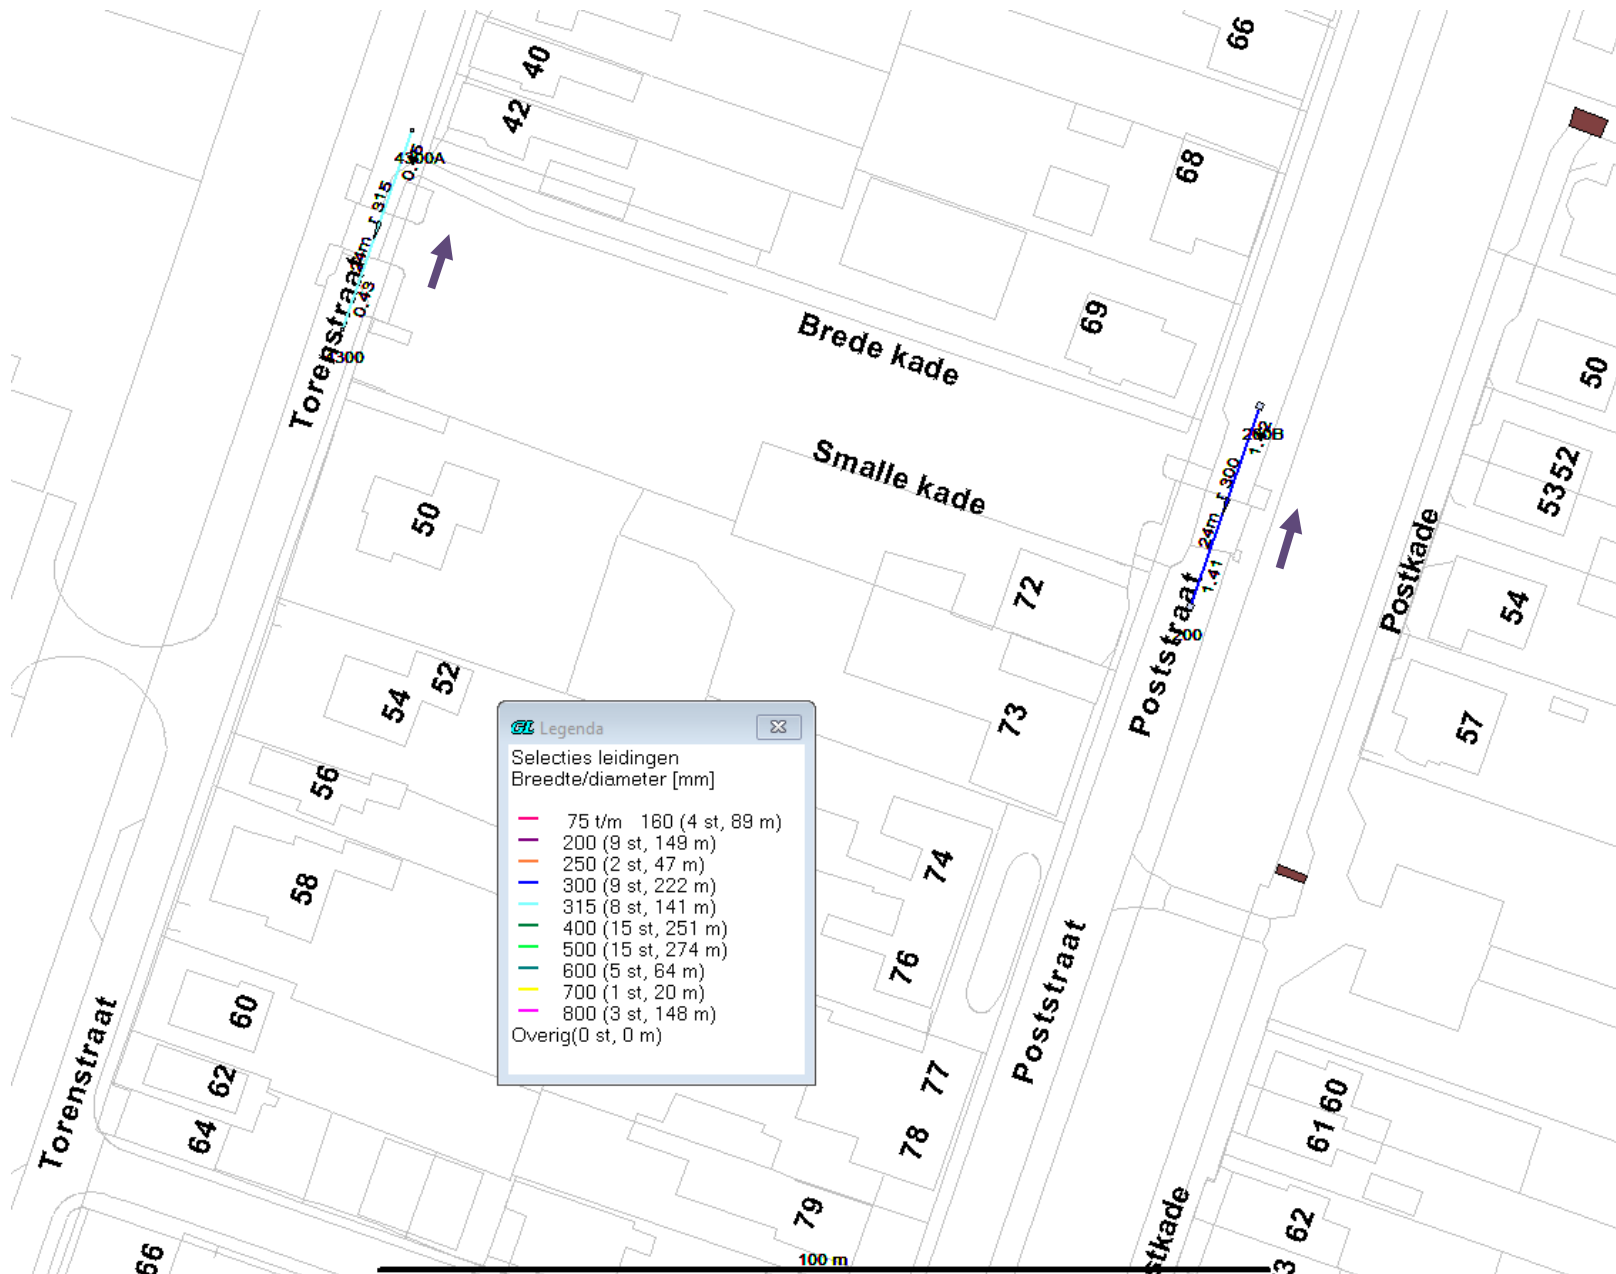


17. Torenstraat en Poststraat: 2 x rond 300 en 2x 24 m

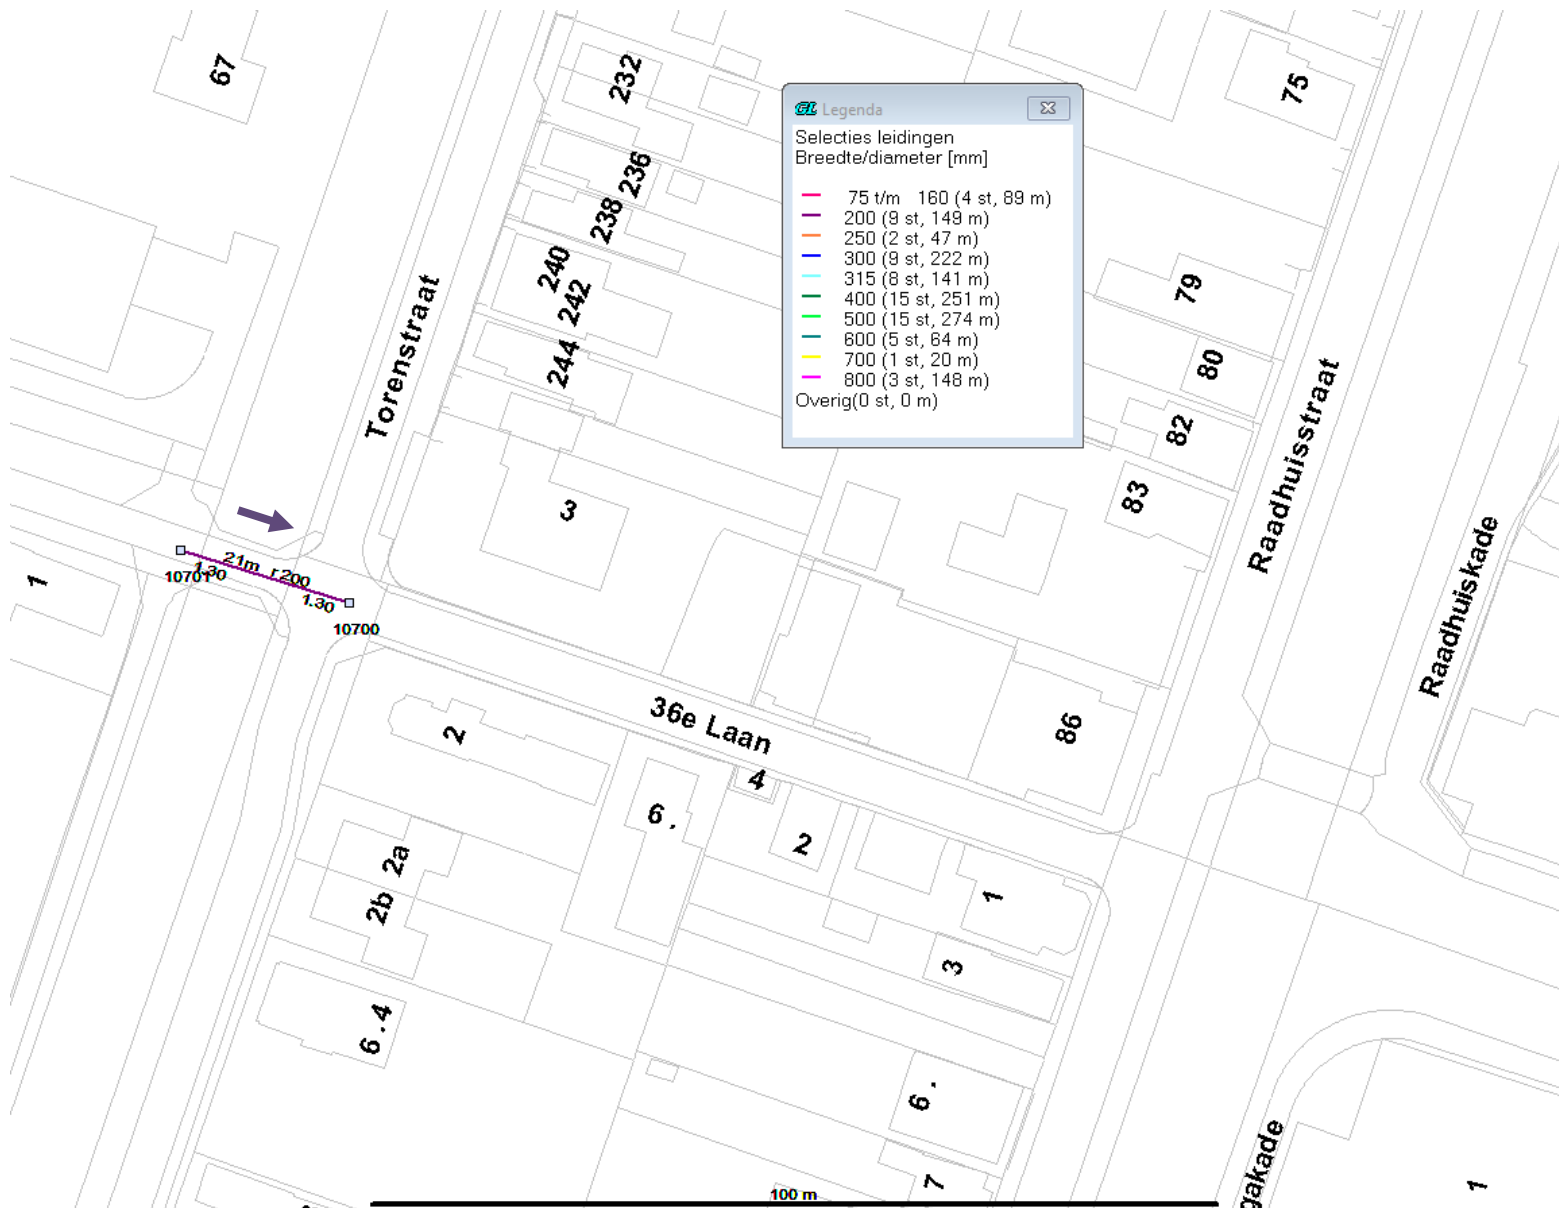


18. 36^e Laan / Torenstraat: rond 200 21 m

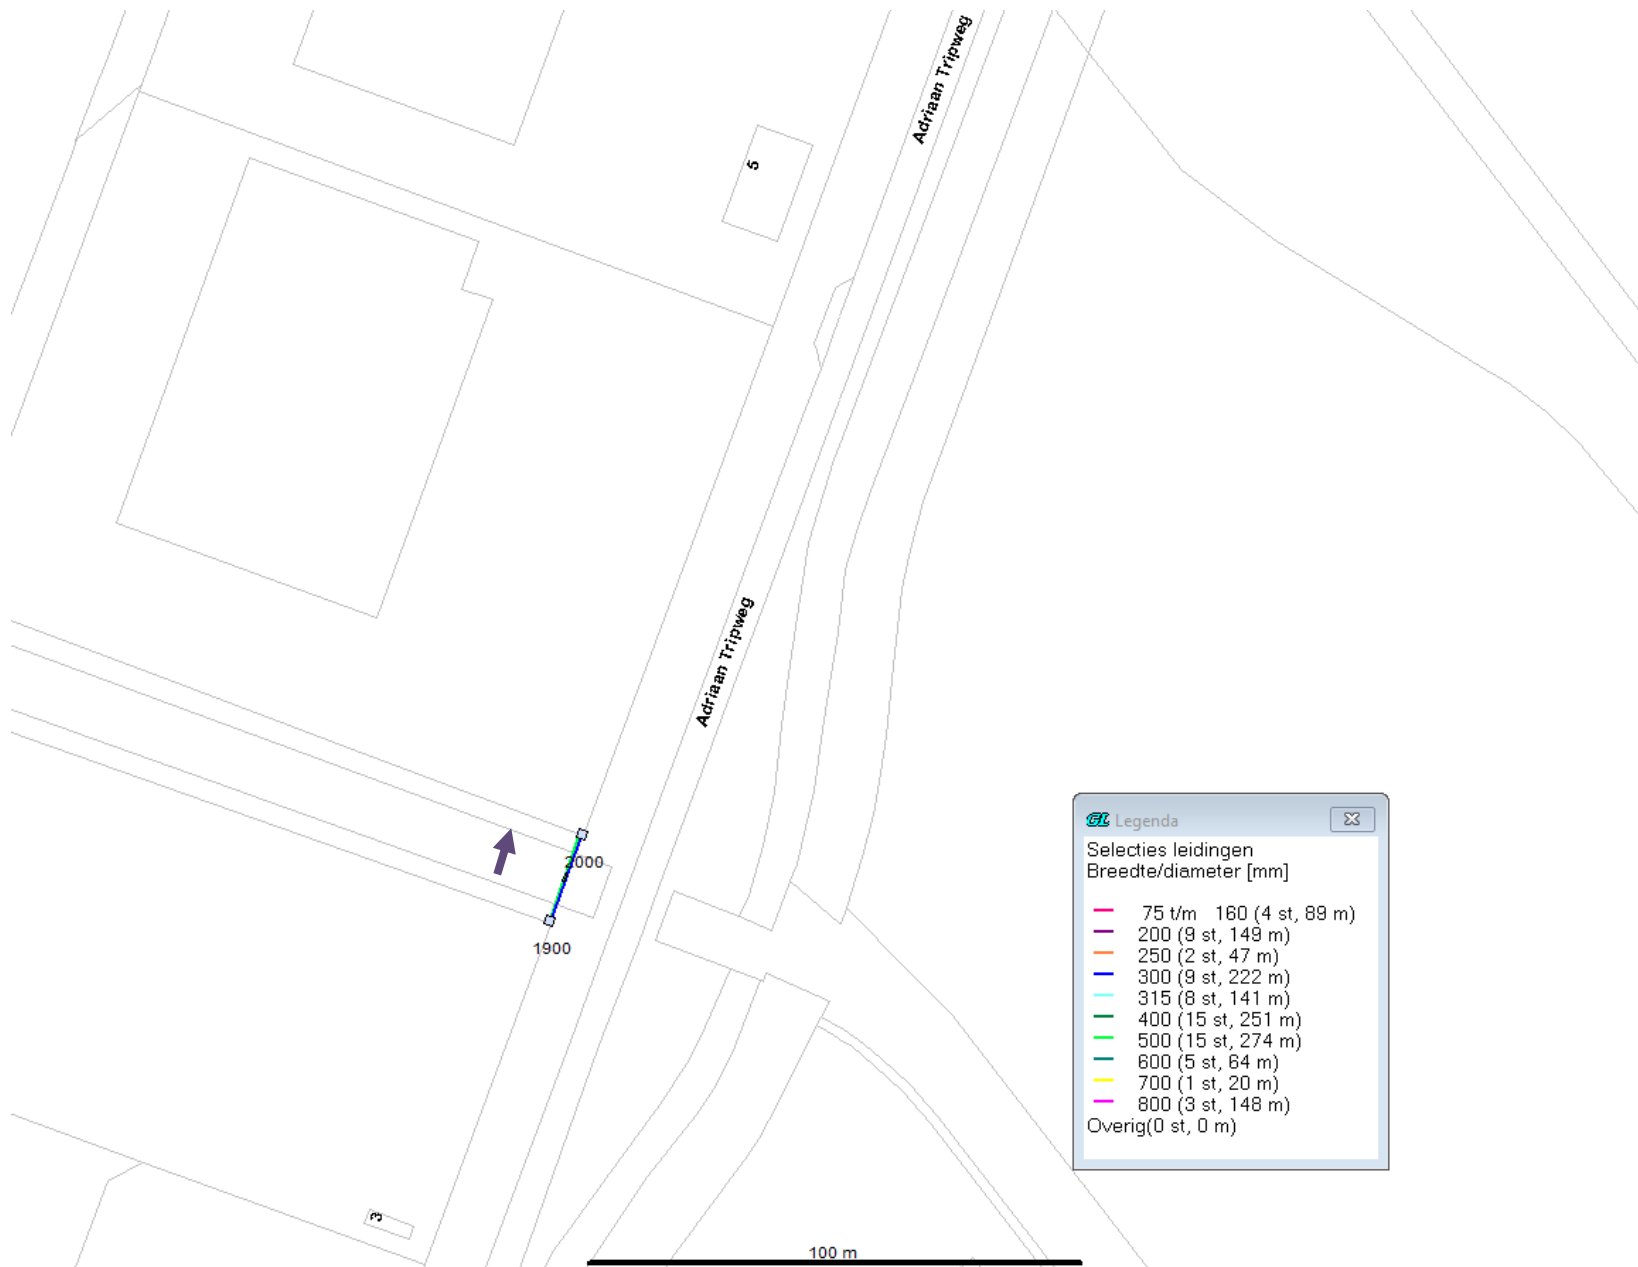


19. Adriaan Tripweg 5: 2 zinkers, 300 en 500 2 x 19 m

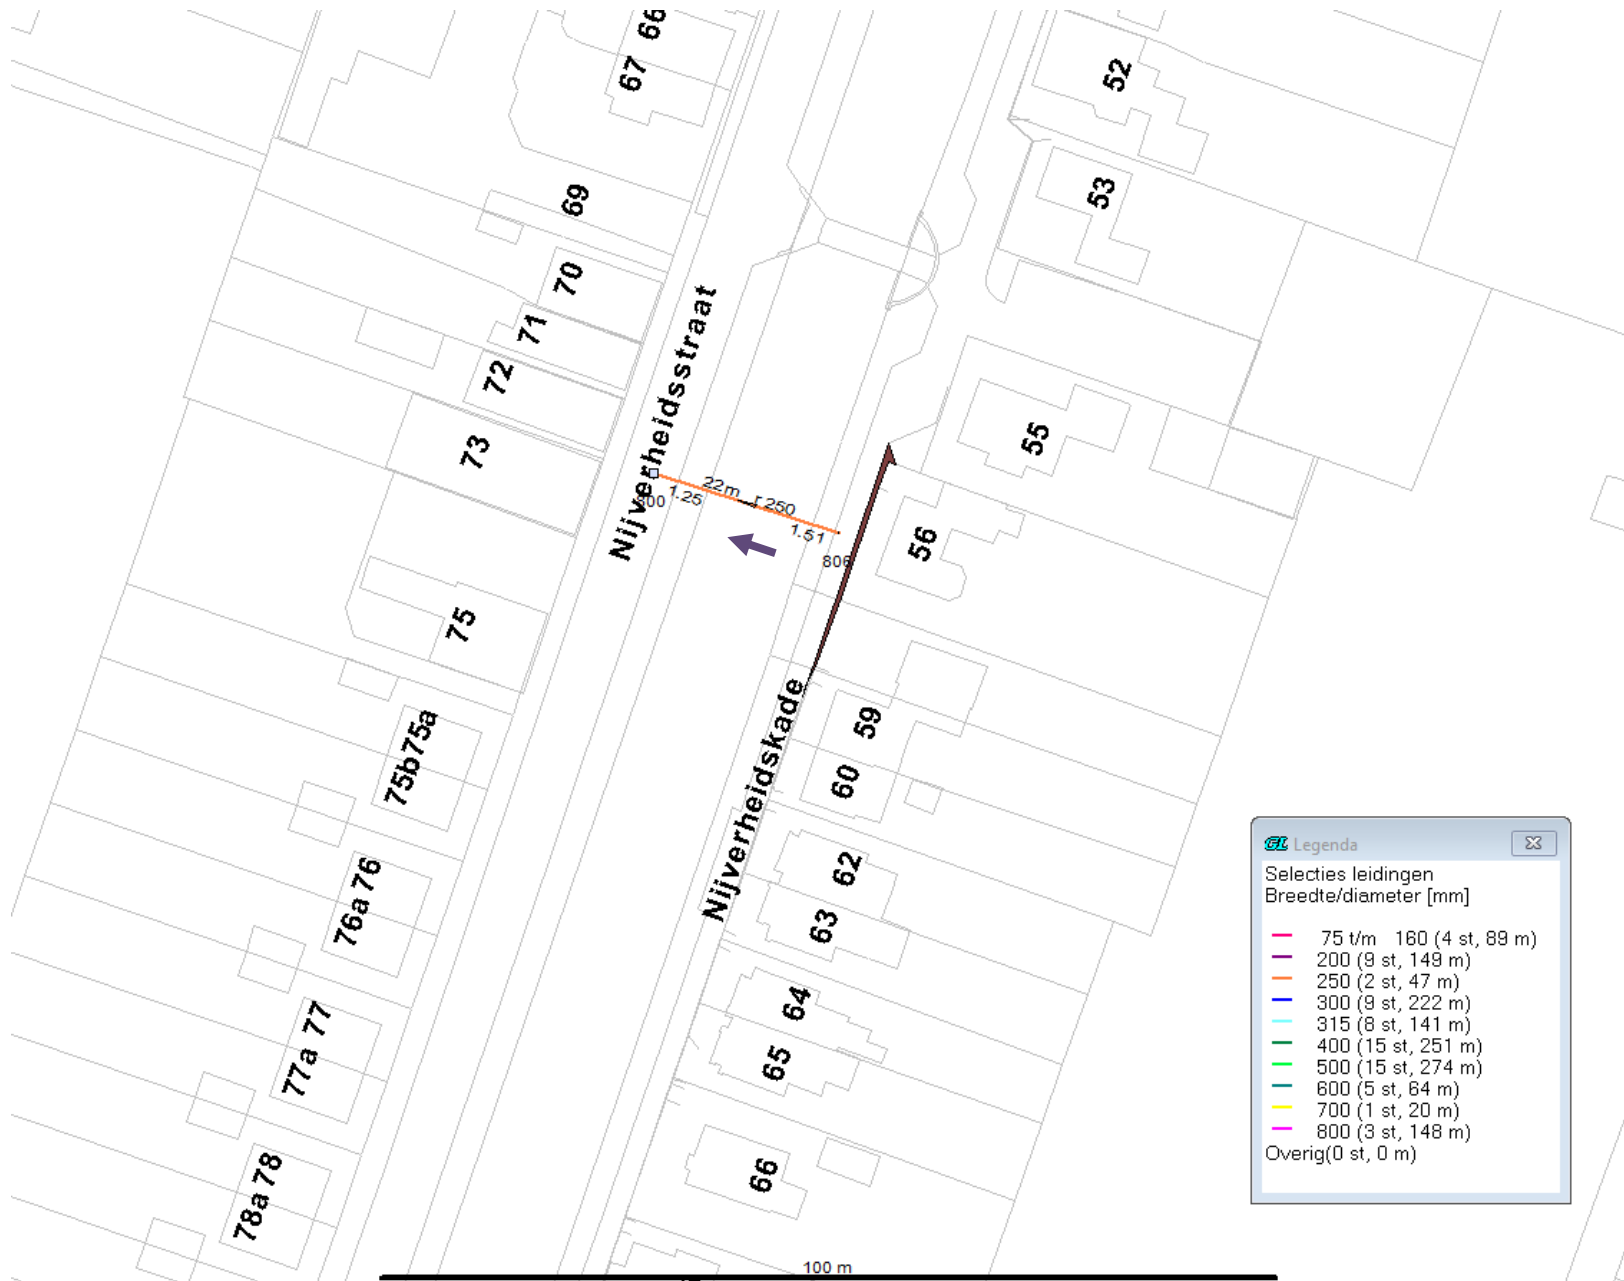

20. Nijverheidskade 56: rond 250 22 m

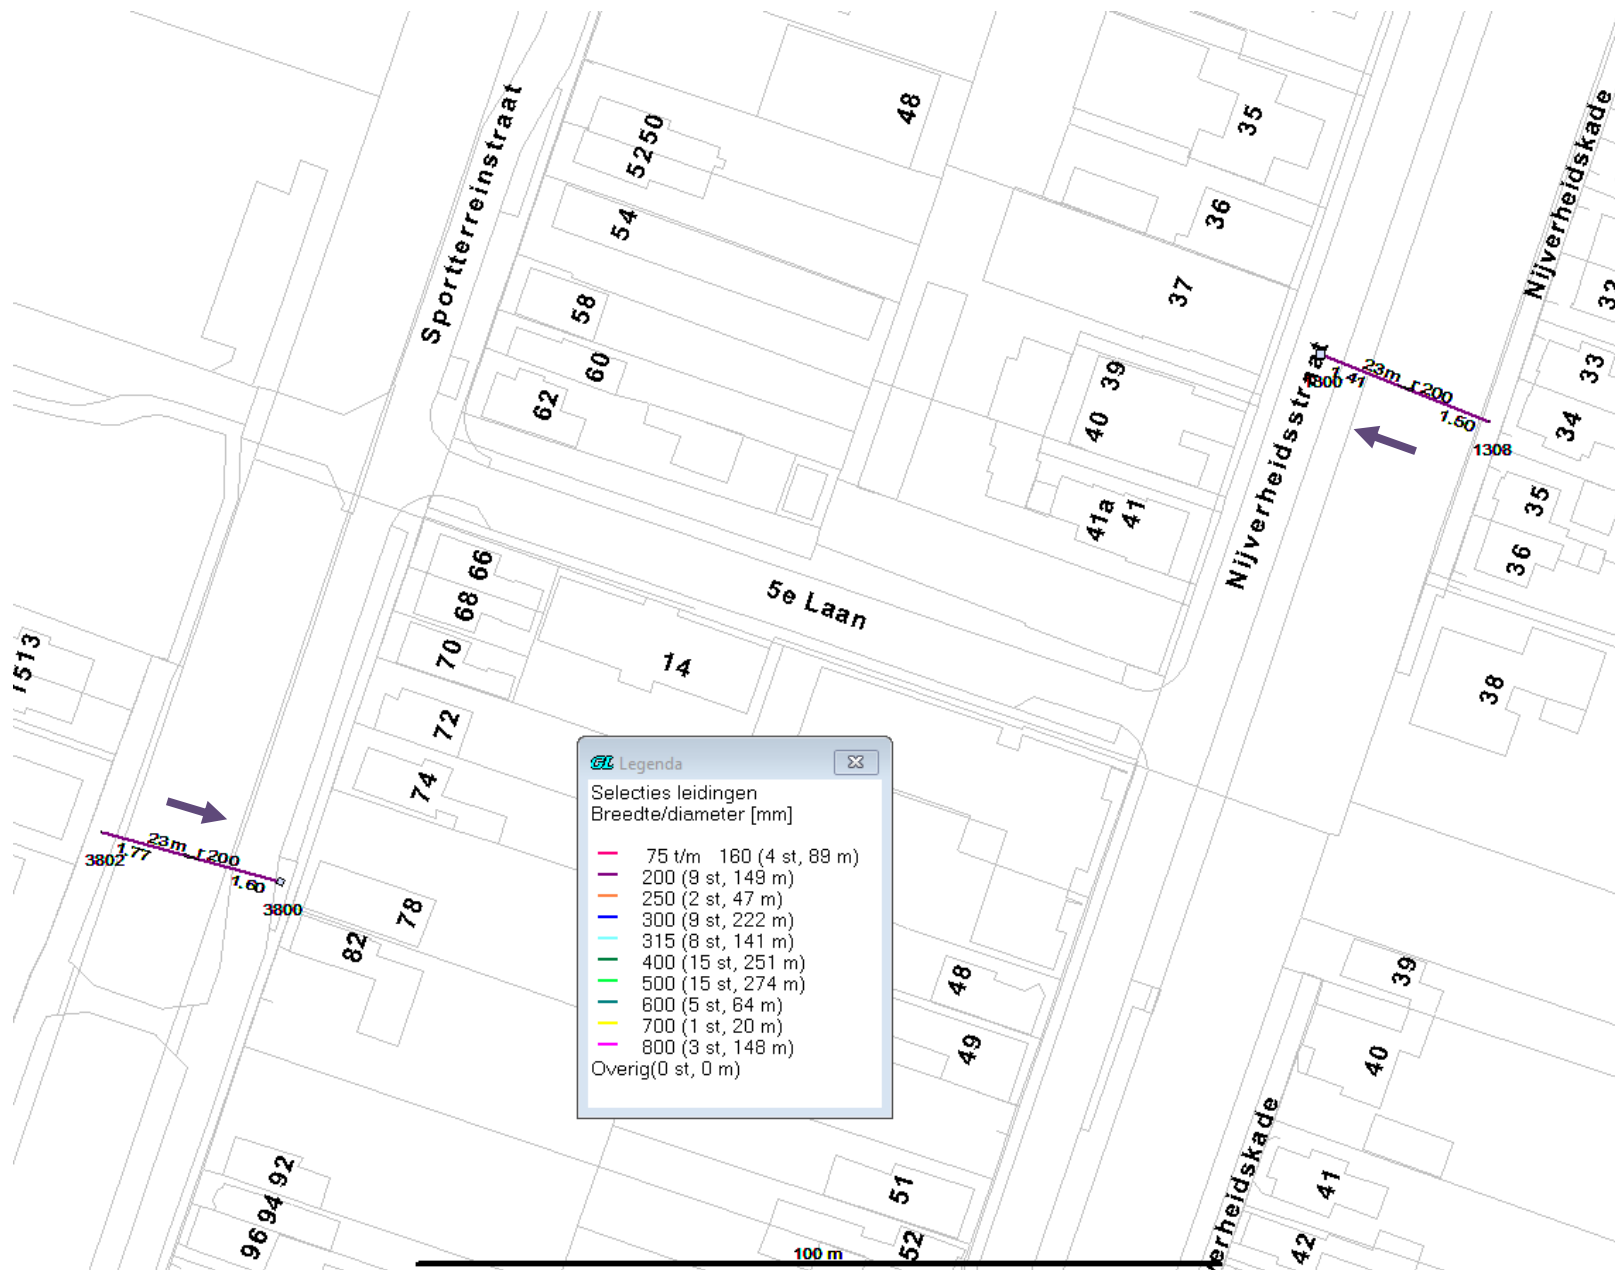

21. Nijverheidskade 34 en Sportterreinstraat 78: 2 x rond 200 en 2 x 23 m

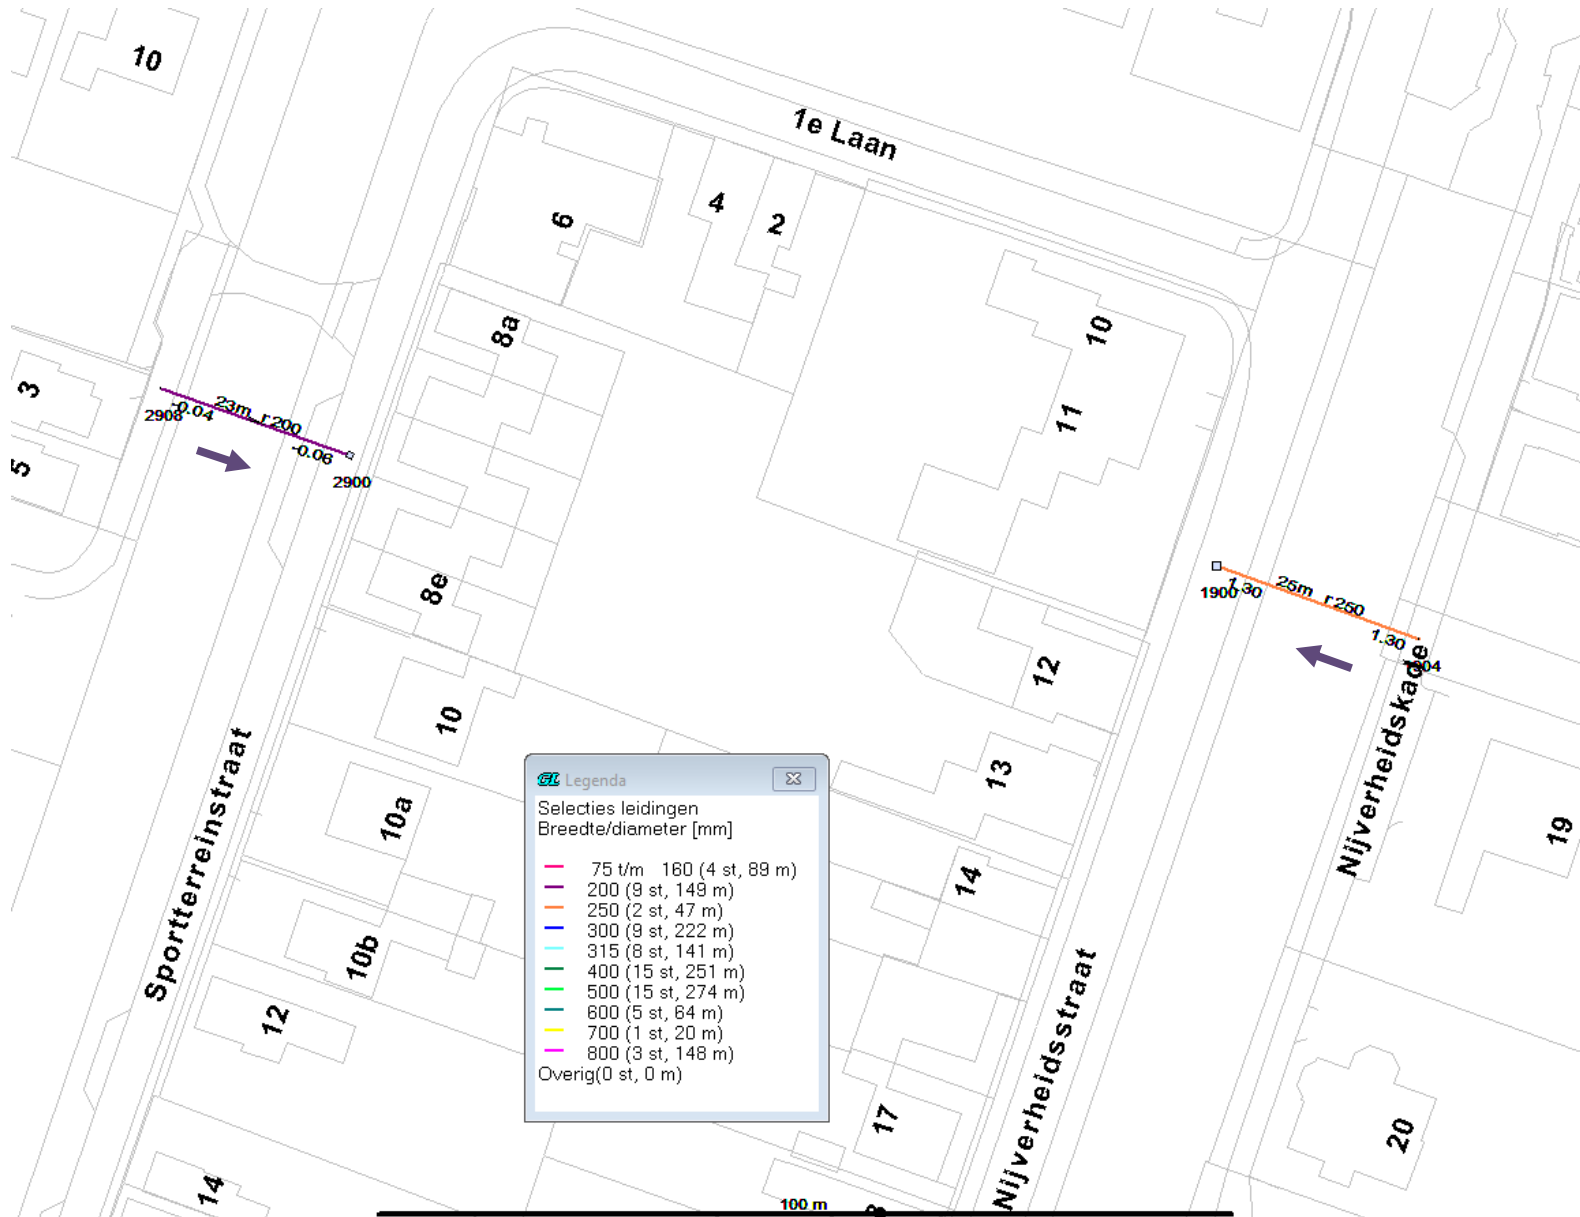

22. Nijverheidskade 19 en Sportterreinstraat 3: resp, rond 250 25 m en rond 200 23 m