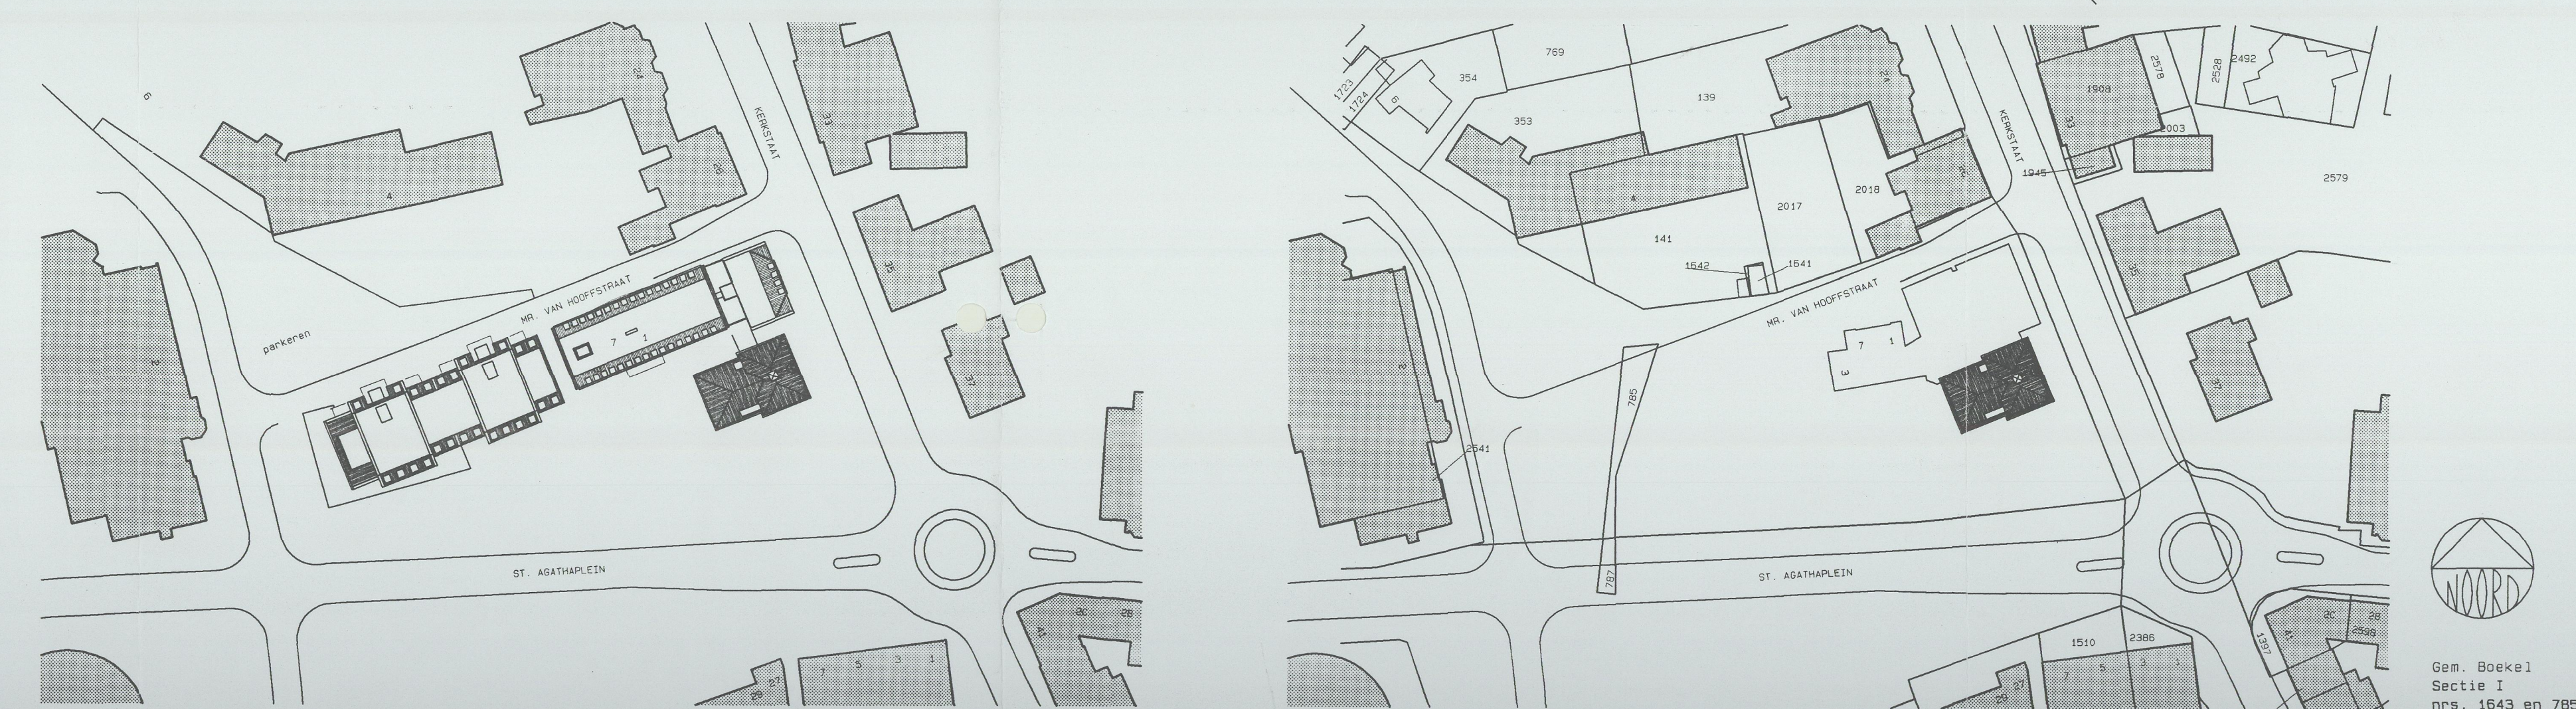
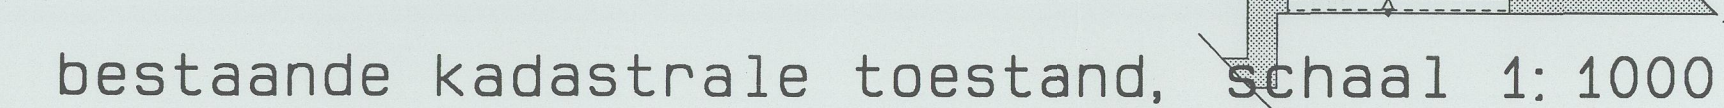
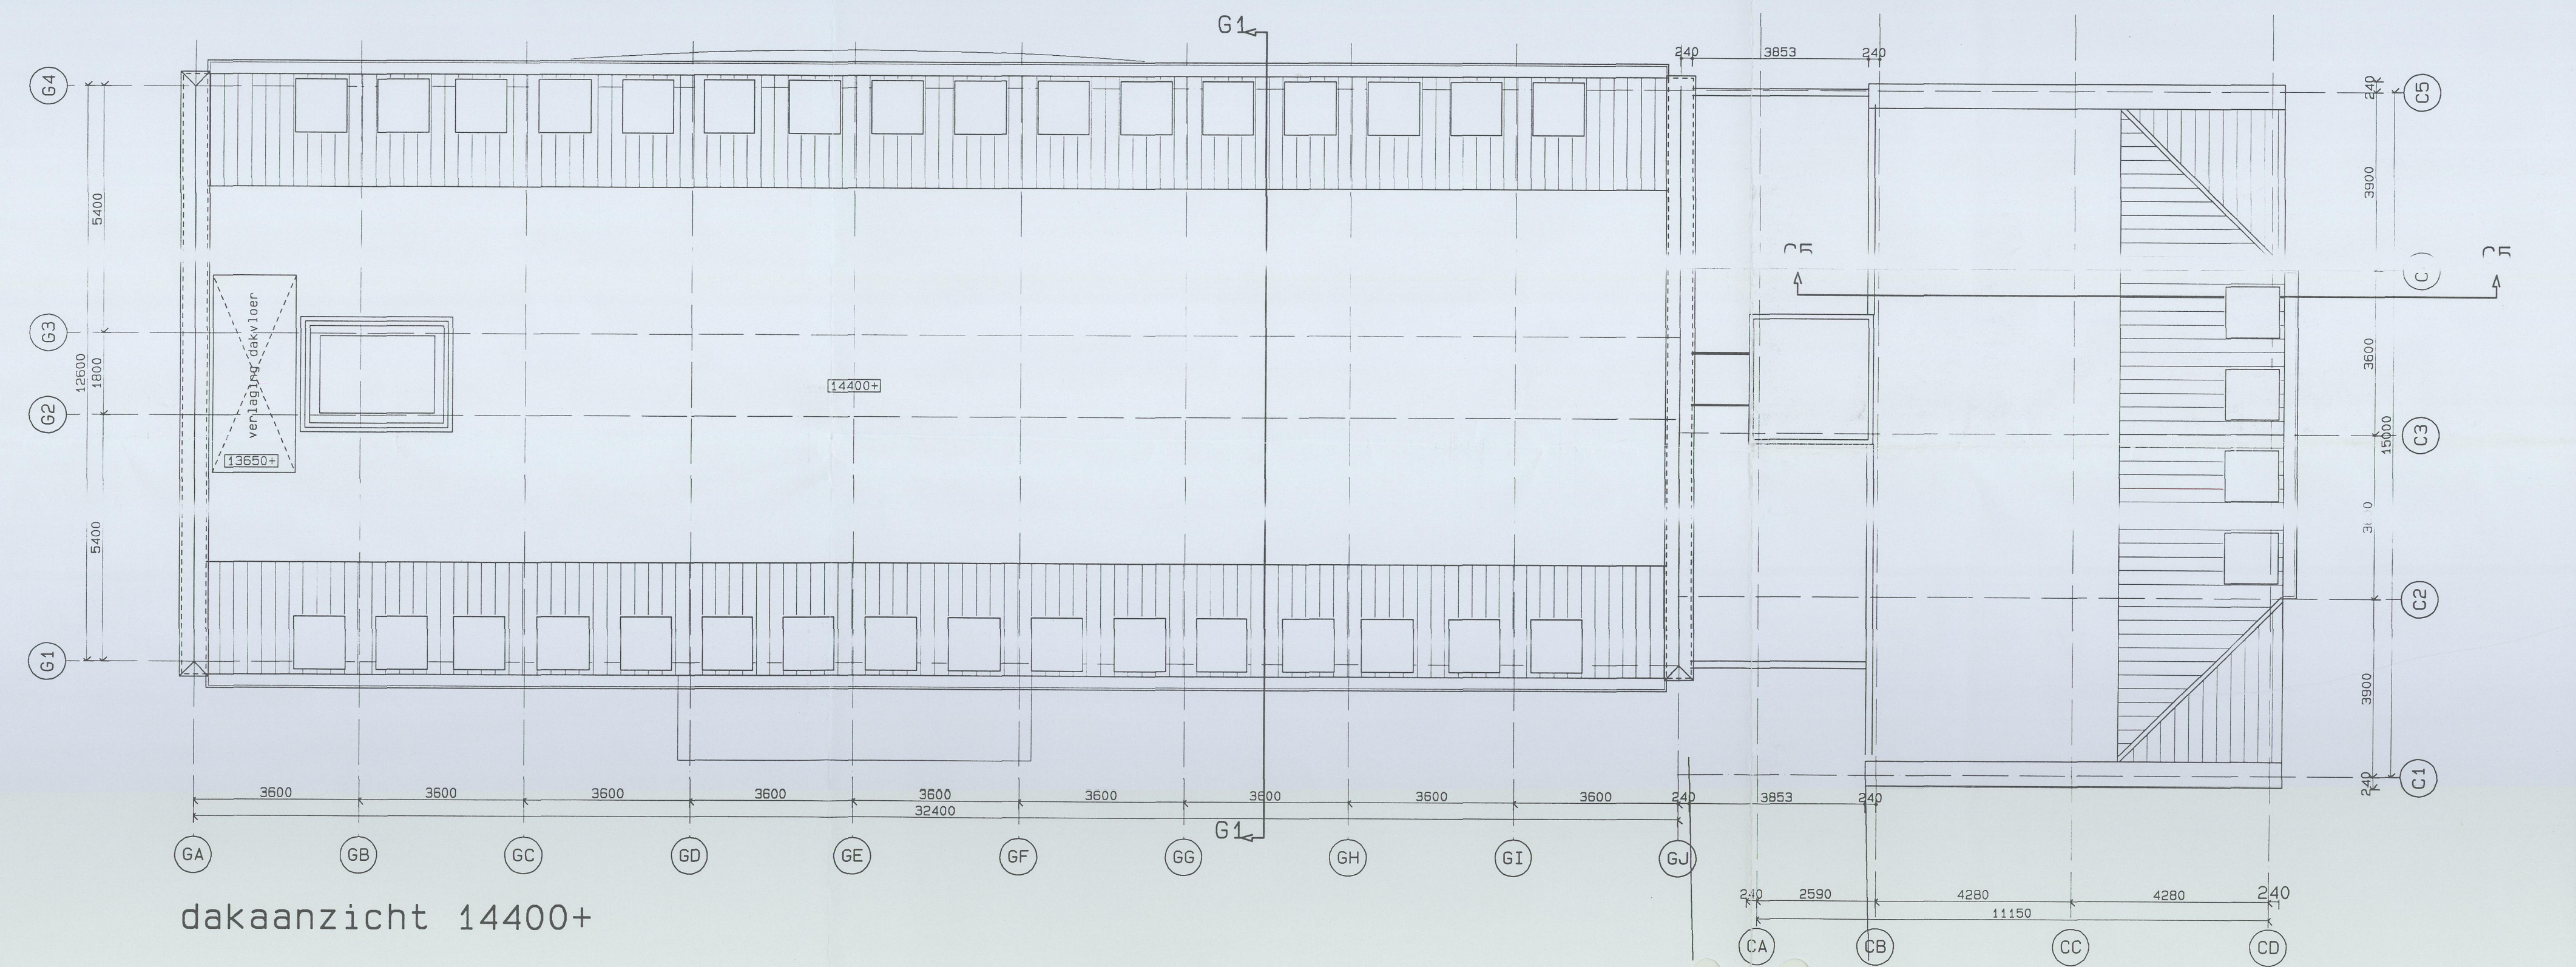
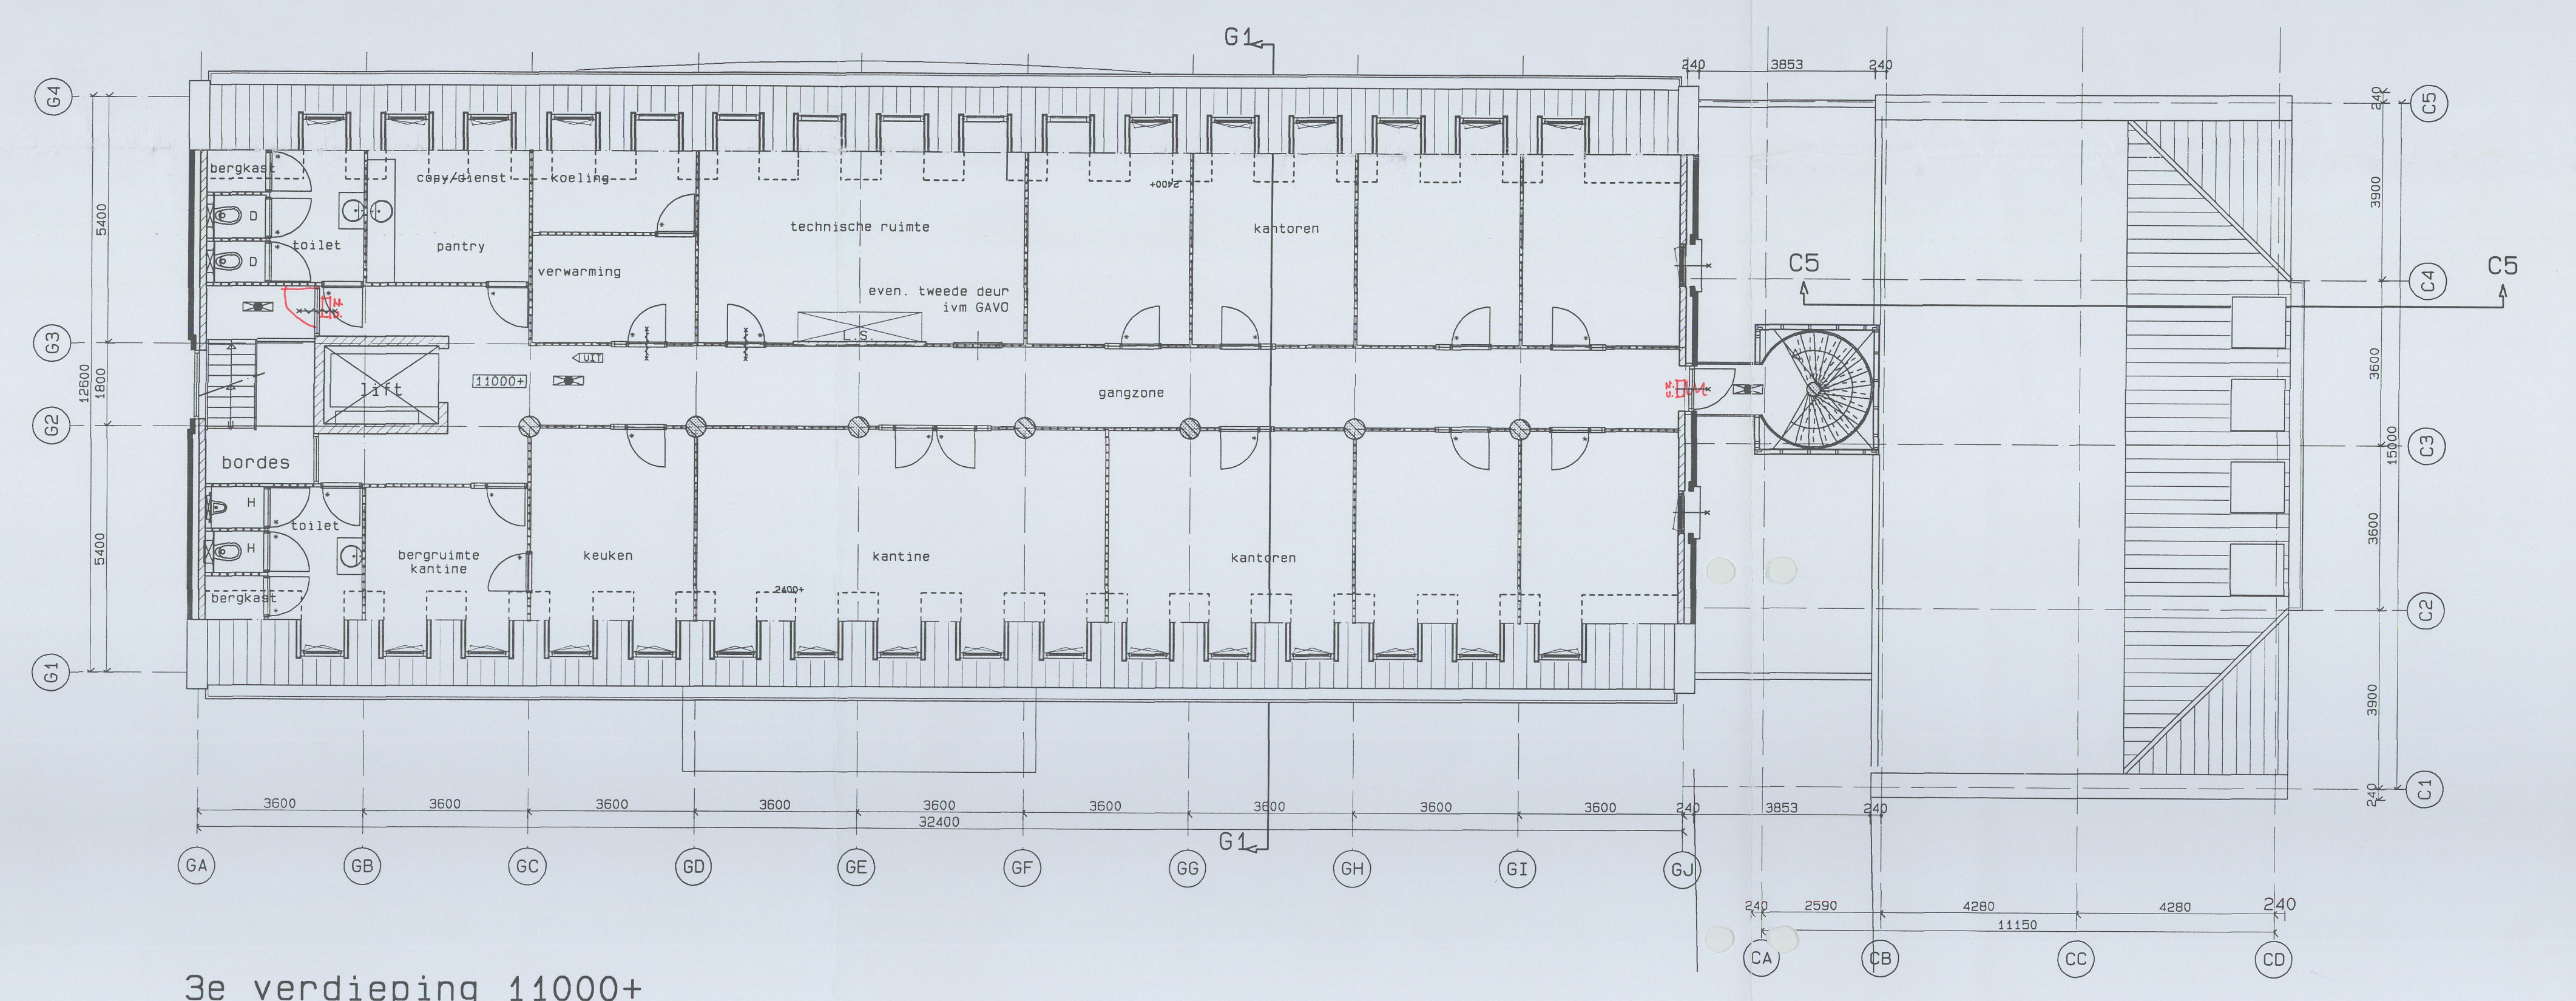
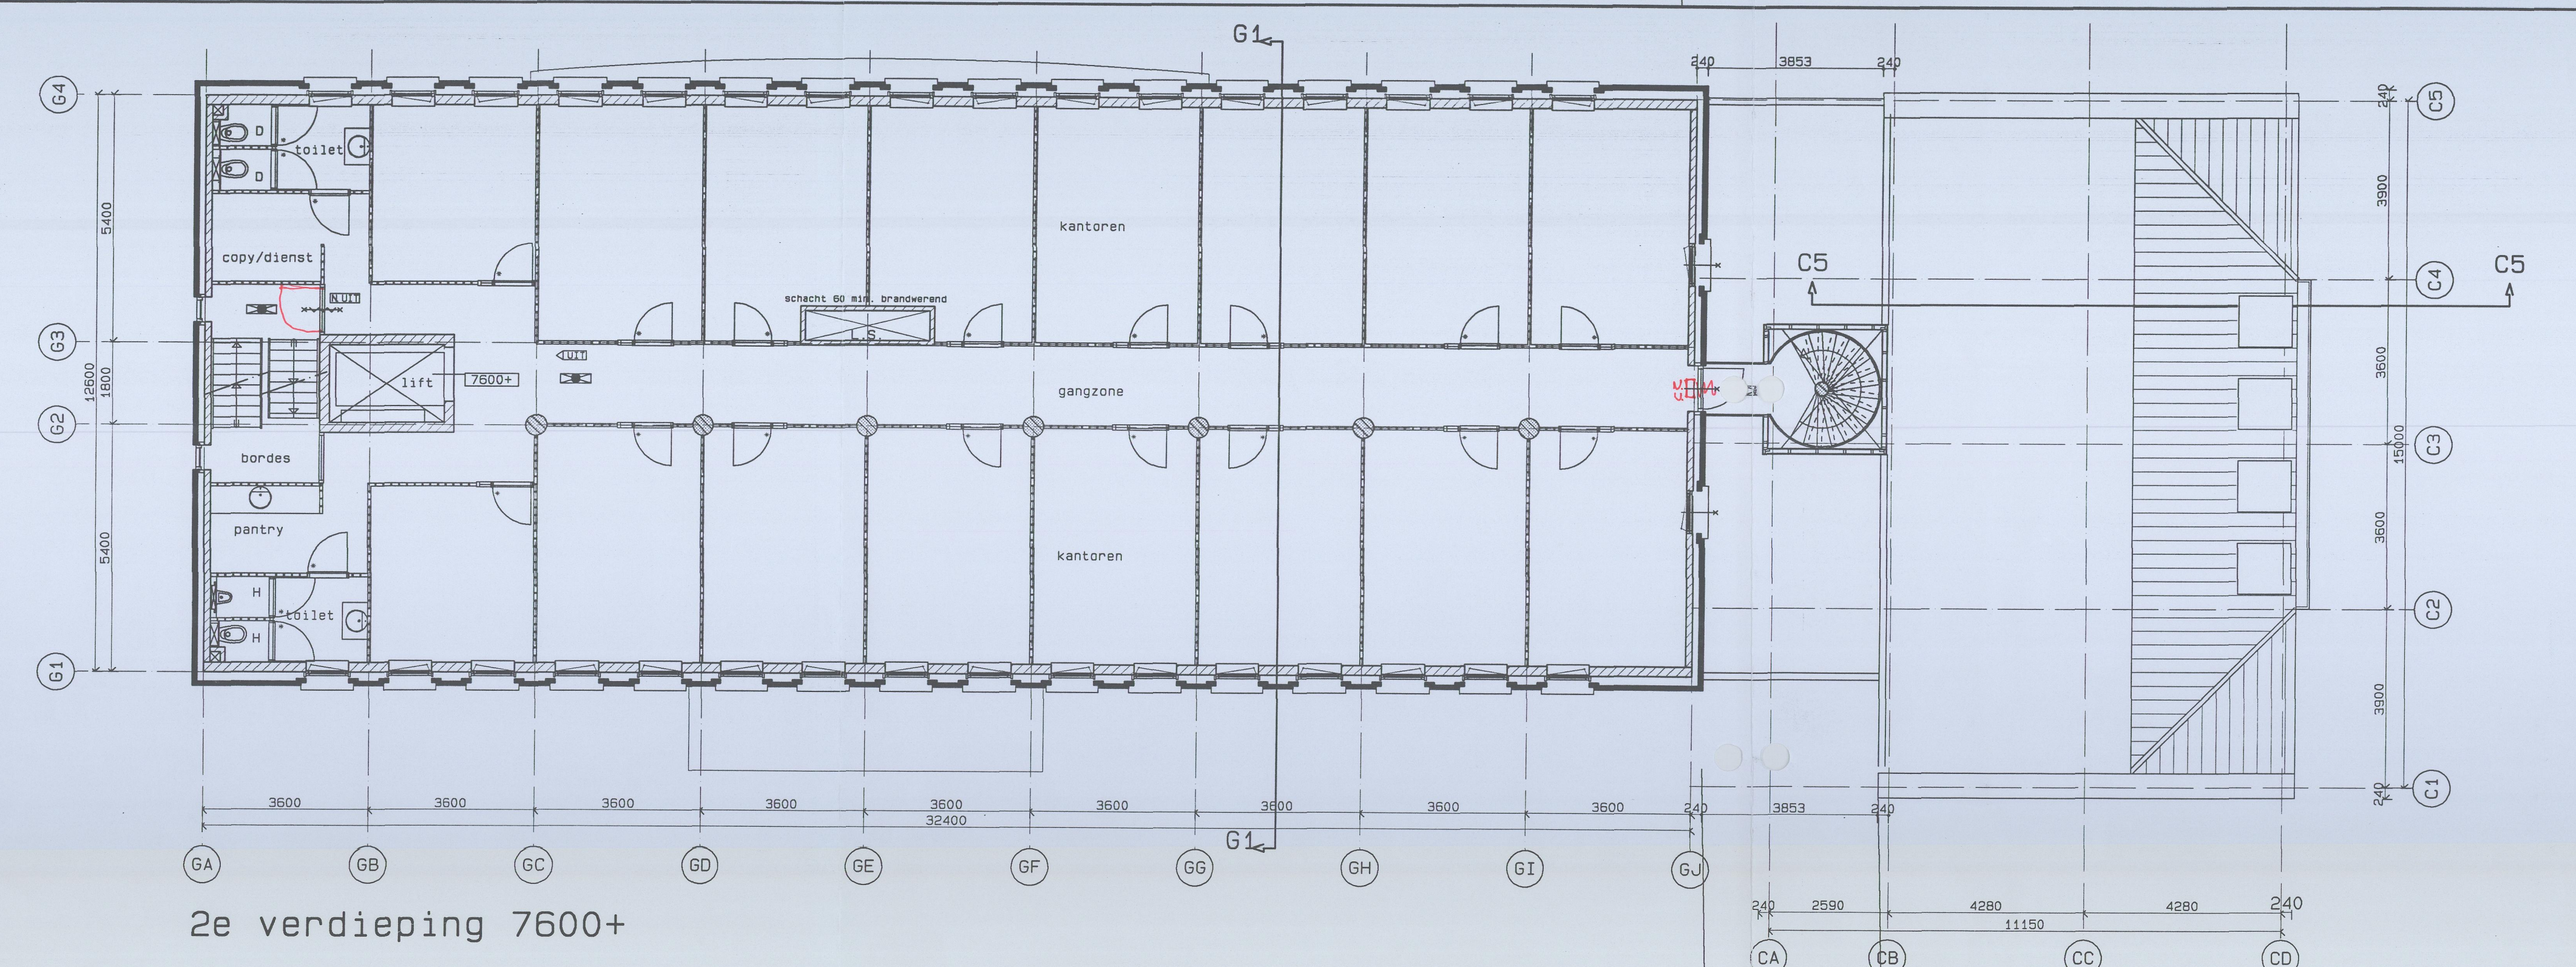
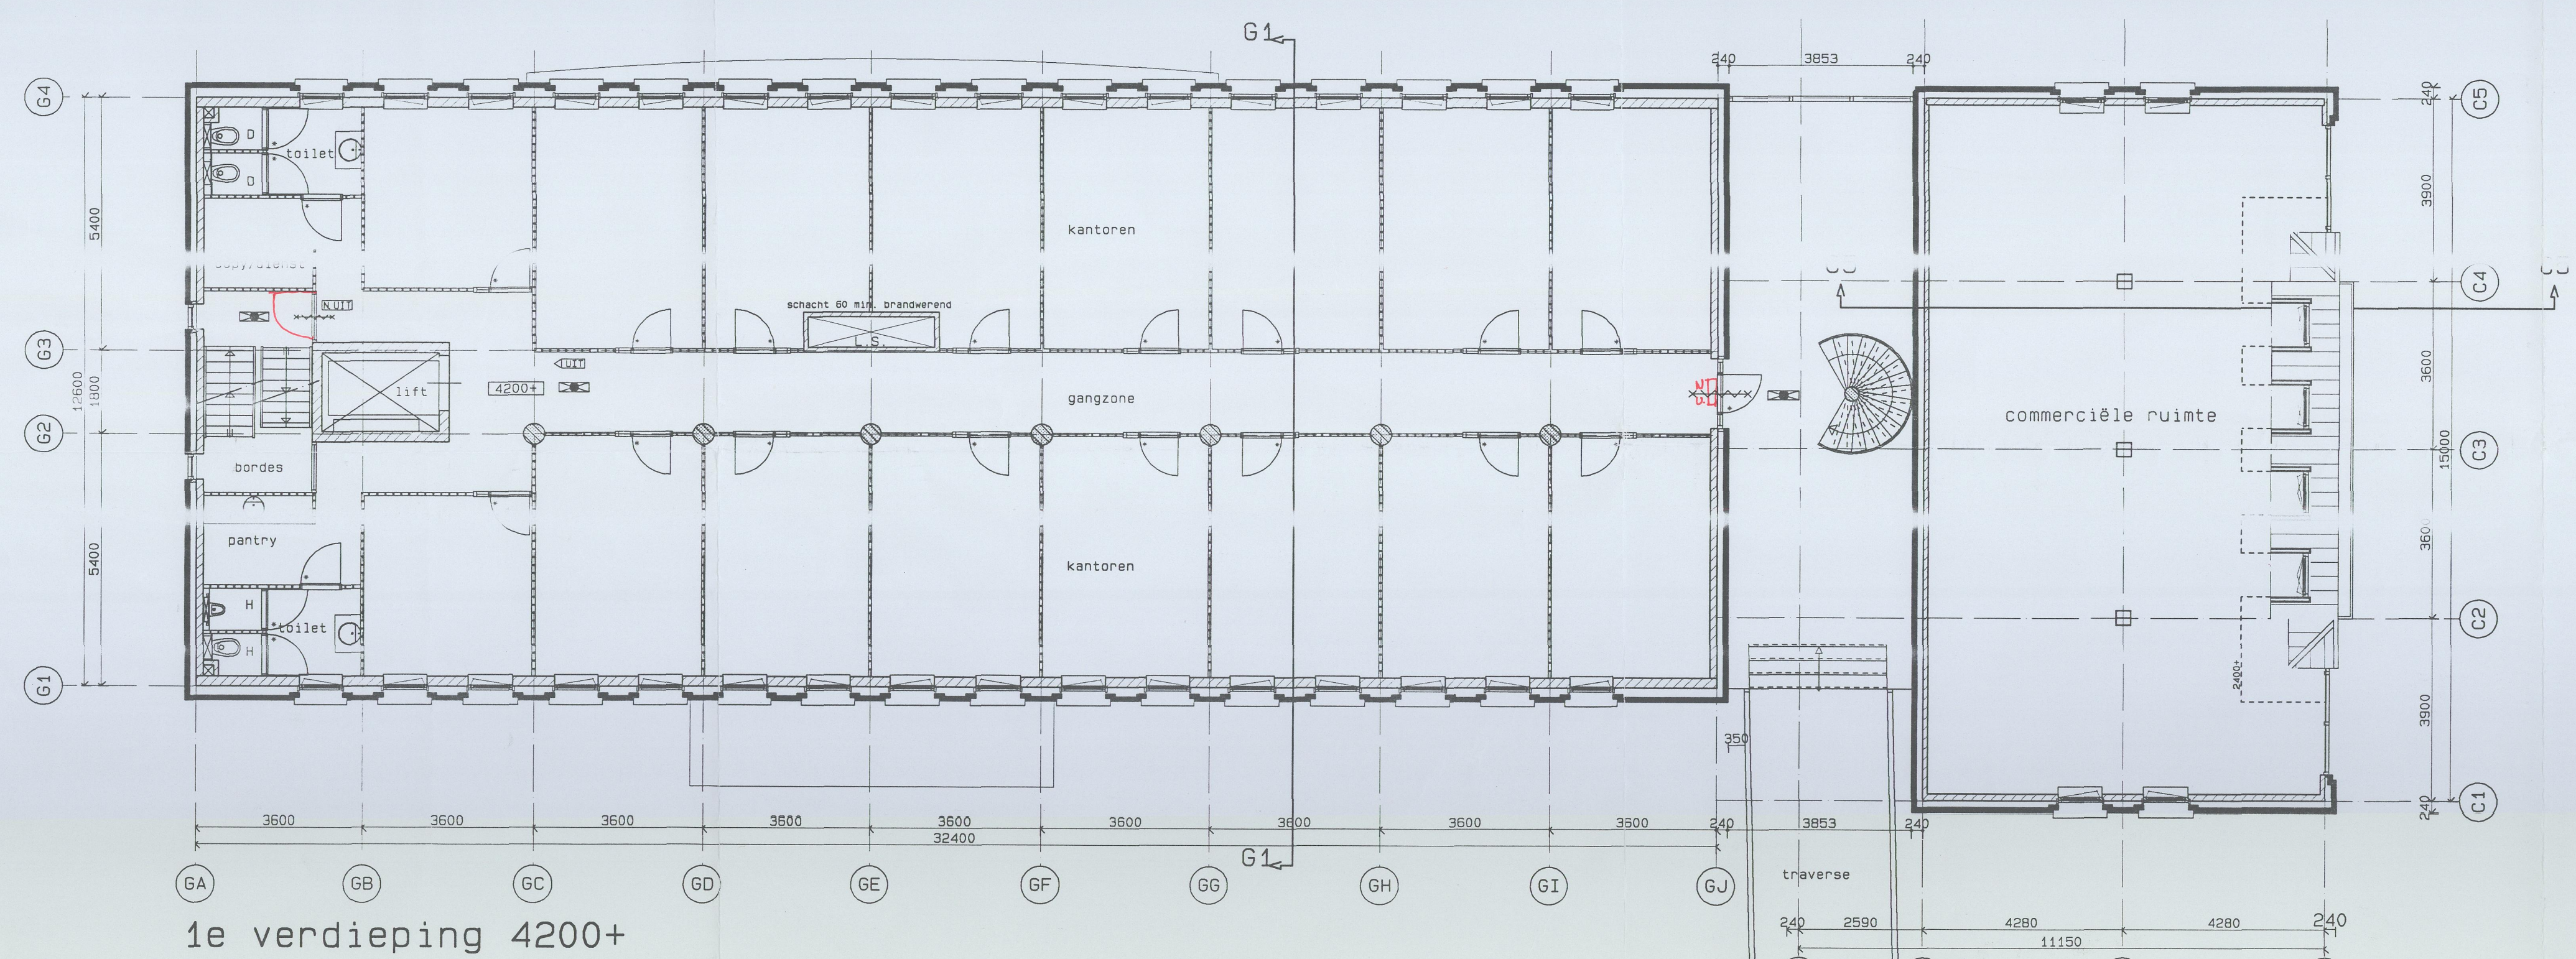
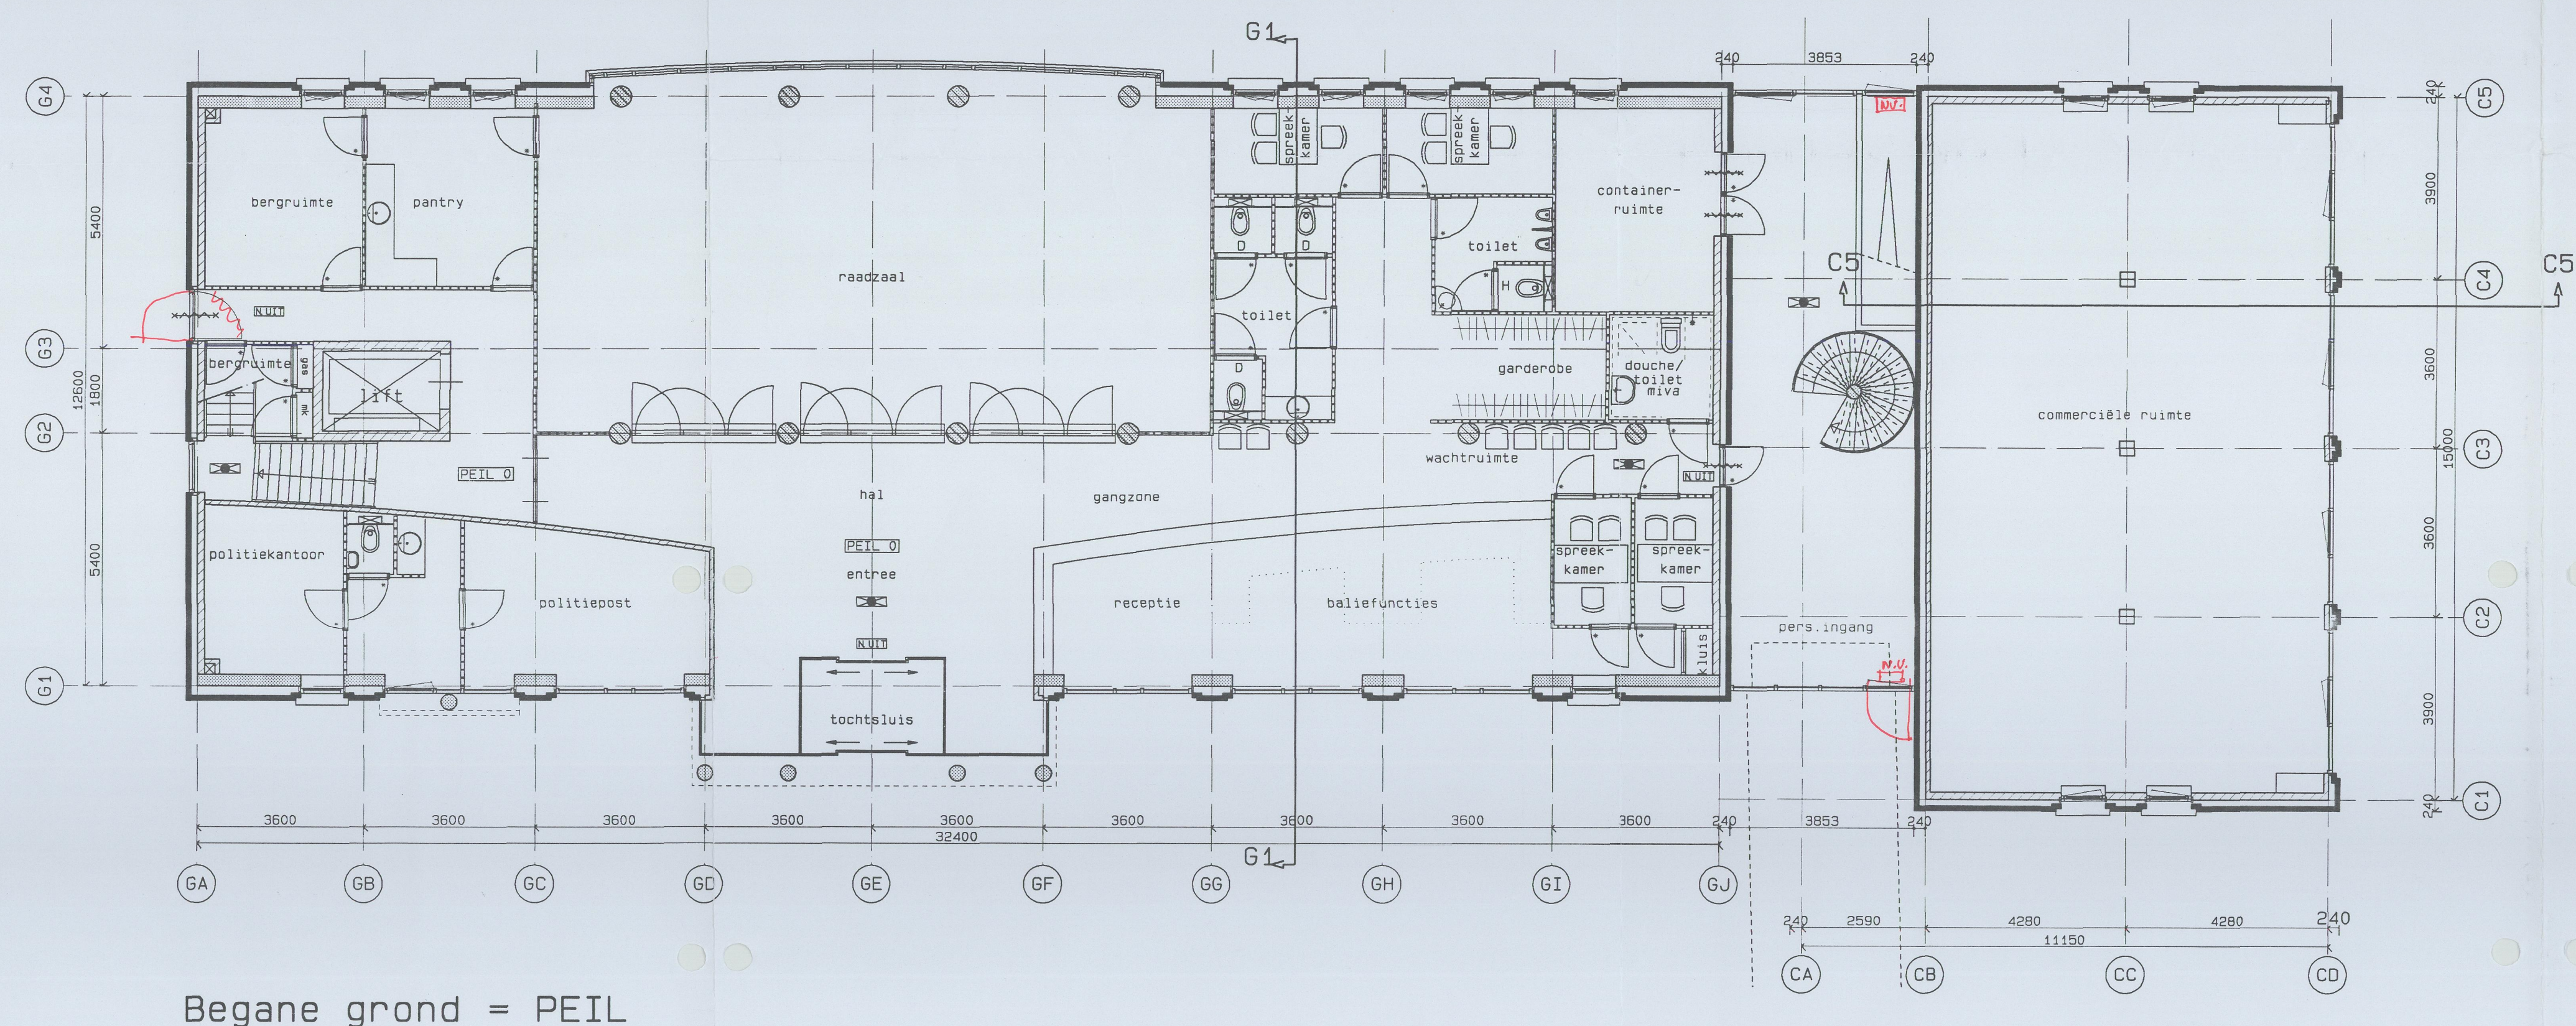
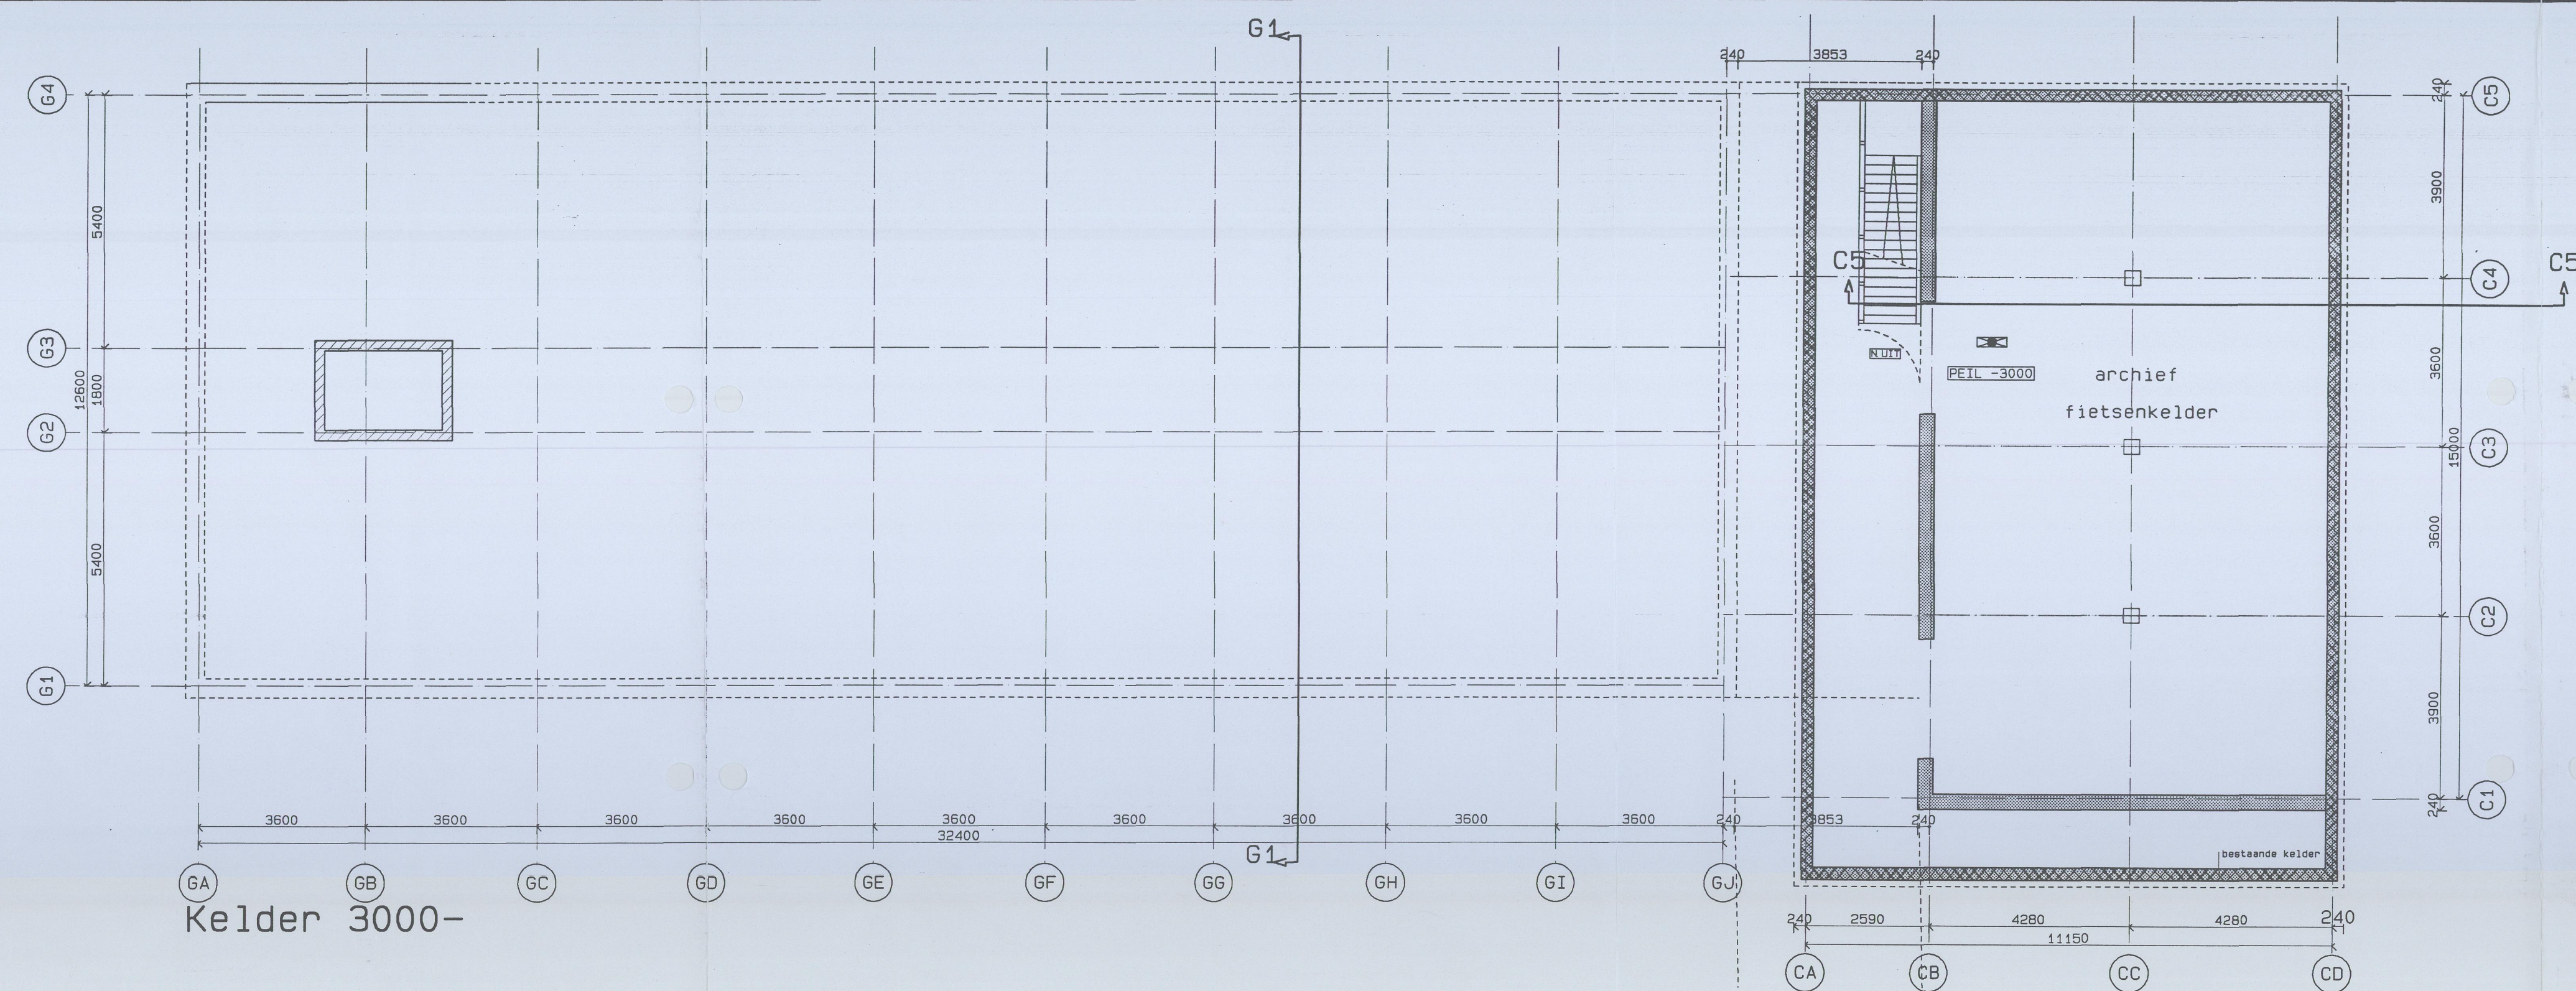


RENVOOI GEMEENTEHUIS

-  geveltetselwerk plint mangaankleurig
-  geveltetselwerk oranje rood
-  spekglzen 20 mm terugliggend, 1 laag, rood 1
-  (kozijn-) panelen
-  hardglas
-  reslatelen en raandorpels prefab beton
-  afdekbanden op topgevels prefab beton
-  raankozijnen hout, wit
-  dakpannen keramisch lichtgrijs
-  bekleding noostrappenhuis hout, zilvergrijs

	metelstud wandsysteem
	kalkzandsteen dikte vlgs tekening
	beton dikte vlgs tekening
	isolatie

PEIL 0 VLOERPEIL T.O.V. PEIL (Peil = ??? N.A.P.)
VLOERPEIL = bovenkant afgewerkte vloer
meterkast

LAGENMAAT	3400 : 55 lagen = 61.82 mm
Constructie volgens opgave constructeur	

Installatie volgens opgave adviseur installati

RENVOOI BRANDWERENDE EISEN GEMEENTEHUIS

	DEUR 30 MINUTEN BRANDWEREND W8080 conform NEN 9248
	DEUR 60 MINUTEN BRANDWEREND W8080 conform NEN 9248
	DEUR ZELFSLUITEND

	VOEDAFVOER
	PUT
	VOEDERBLUSZER
	TRANSPARENT 'UITGANG'

	TRANSPARENT 'HOOUITGANG'
	NOODOVERLICHTING 51uw/62
	DROE BLUESLEIDING
VENTILATIE	Ventilatie naar NW 1007 en NW 1008

Brandelaptoepel in kast in bouwkundige nis
(20cm., 20mm., 6mm.)

* ONTRUIMINGS INSTALCATIE type "C" CONFORM

TEHUIS

De hoofdbouconstructie bezit een brandwerendheid van 50 minuten bij reductie van de vuurbelasting.

De isolatie materialen van de gvel zijn van een ontbrandbare kwaliteit. Klasse 1 van de NEN 6050.

De isolatie materialen van het dak en de begane grondvloer zijn van een niet gemakkelijke ontvlambare kwaliteit. Klasse 2 van de NEN 6050.

Constructie-onderdelen van de kluantweg voldoen met de eisen van het NEN 6050. De dak en de vloerbelastingen

De kunststof en/of metalen kanalen komend uit de natte ruimten zijn in de schotten door R0090) van een 20 min. brandwerende scheiding van de overige metalen kanalen gescheiden.

terugwin installatie van kunststof is, is t.p.v. de
doorvoer naar de schacht een brandwenschit geplaatst.
De brandwende vanden lozen door tot de onderkant
van de vloer- of bekonstruktie.

Konstruktieonderdelen, naar vluchtweg toegekeerd klasse 2
 Konstruktieonderdelen tot 2,6 m boven aansl. terras, naar

Roekproductie van konstruktieonderdelen, naar de vluchtweig
vlg NEN 0050 niet groter dan 5,4 =1 indien onderdeel
in klasse 1 vlg NEN 0050
Roekproductie van konstruktieonderdelen, naar de vluchtweig
vlg NEN 0050 niet groter dan 2,2 =1 indien onderdeel
in klasse 2 vlg NEN 0050

**BOUW EN WONINGTOEZICHT
GEMEENTE BOEKEL**

No ²⁰⁰¹ 0270		INGEKOMEN ^{10/01} 2002	
BESTEMMINGSPLAN		6/12-02	PAR: 
"KOM BOEKEL"			

VOORBEREIDINGSBESLUIT	PAR...
BOUW- EN WONINGTOEZICHT	PAR...

all-mh 12-02 

zit besprekingen in rond
op tekening.

St. Agathaplein Boekel

Postbus 3, 5240 AC Rosmalen
tel. 073 - 5288911

841x1189

hoort bij besluit van burgemeester en
wethouders der gemeente BOEKEL.
d. 06 FEB. 2002

Mij bekend.
De gemeente-secretaris,

M. E

Der
A R C

a	23-11-2001	b	21-12-01	c	07-01-02
---	------------	---	----------	---	----------

0418	bleed	31-01
------	-------	-------