



Gevel Plein Zijde met bestaand Gemeentehuis




Gevel Plein Zijde zonder bestaand Gemeentehuis



Gevel achterzijde plein



Kopgevel uitbreiding met bestaand Gemeentehuis

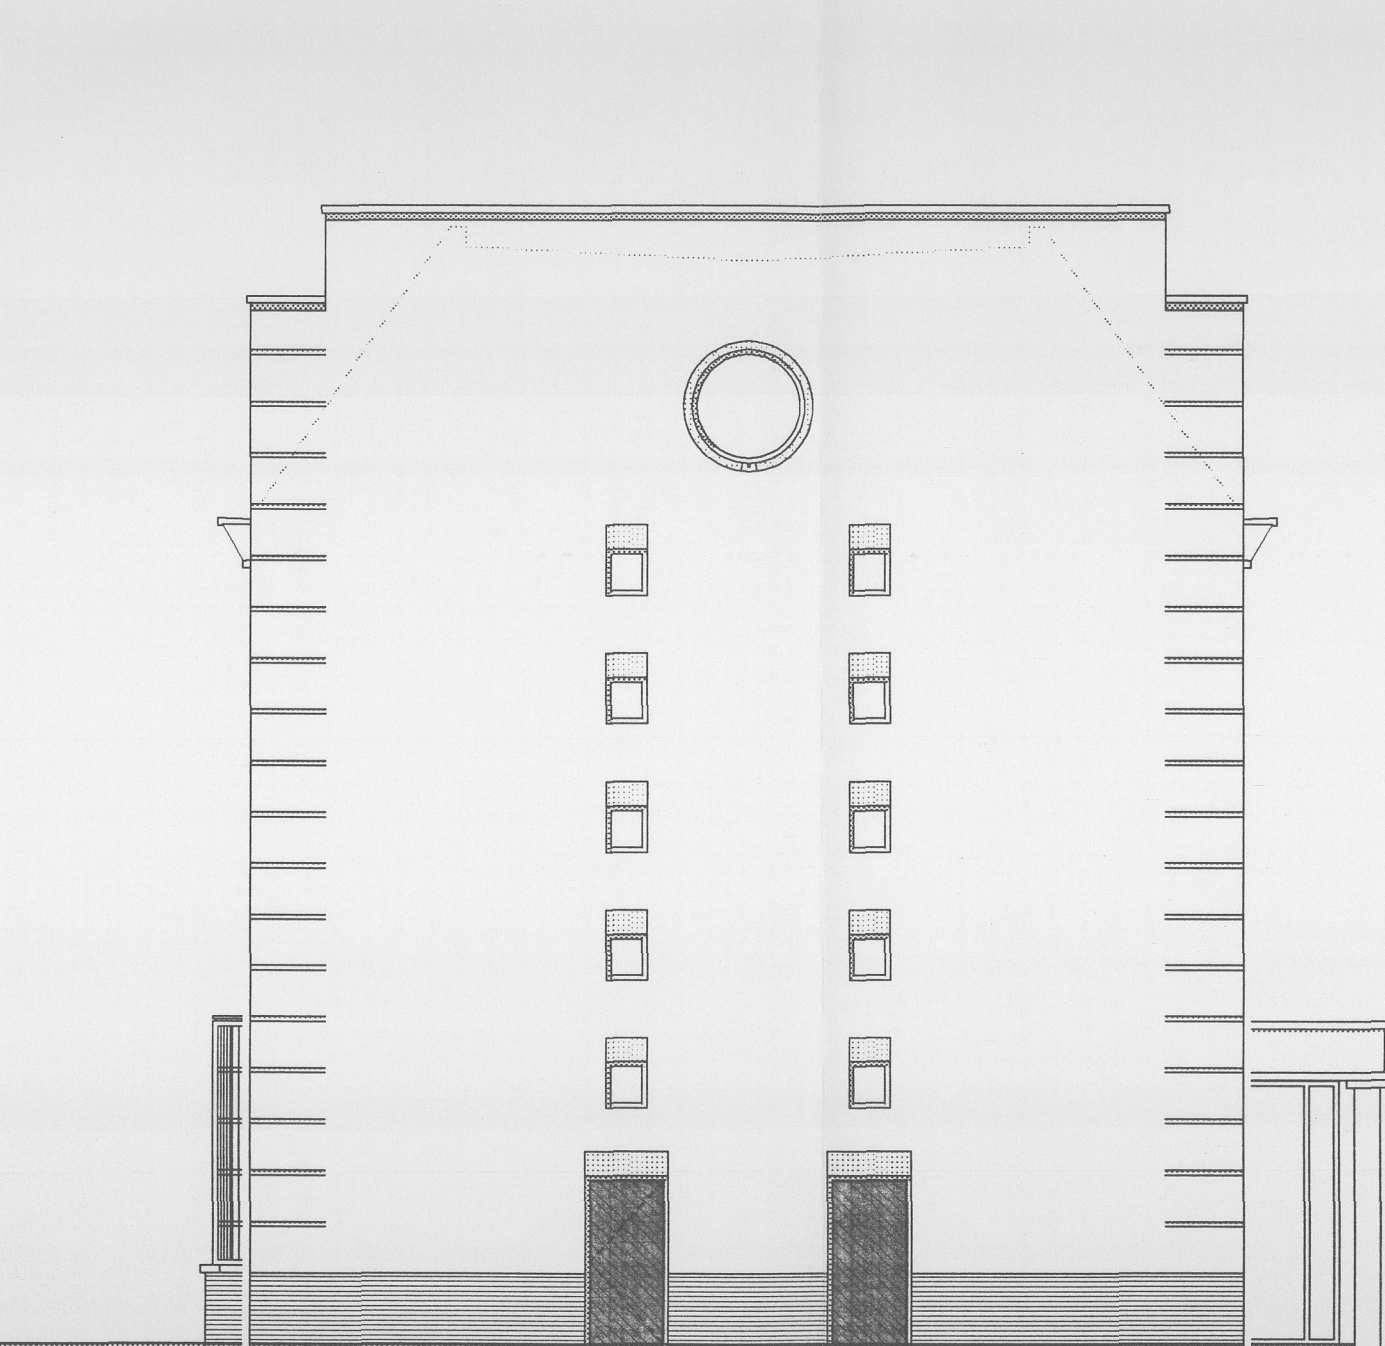

Kopgevel uitbreiding tegenover woningen



Kopgevel woningen tegenover gemeentehuis



Kopgevel woningen en commerciële ruimten

BOUW EN WONINGTOEZICHT
GEMEENTE BOEKEL

No 2021 0210 INGEKOMEN 2022

LIJSTEMMINGSPAN
"KOH BOEKEL"
RECHTINGSDIENST

BOUW- EN WONINGTOEZICHT
Bouw- en woningtoezicht

Behoort hi te result van burgermeester en
wethouders der gemeente BOEKEL
d.d. 06 FEB. 2022
Mij bekend,
De gemeente-secretaris.

VOORLOPIG

project St. Agathaplein Boekel

opdrachtgever Eijkelenburg Dura Bouw
Postbus 3, 5240 RC Rosmalen
tel. 073 - 9288911

schaal 1: 500

ontwerper Derk & Stevens

aanpak 1: 500

datum 23-11-2021

overzicht gevels

werknummer 0119

jaar 21-02

Derk & Stevens Architecten • Postbus 1814 • 5200 BB 's-Hertogenbosch • Telefoon 073-6145521 • Fax 073-6123495

Derk & Stevens