
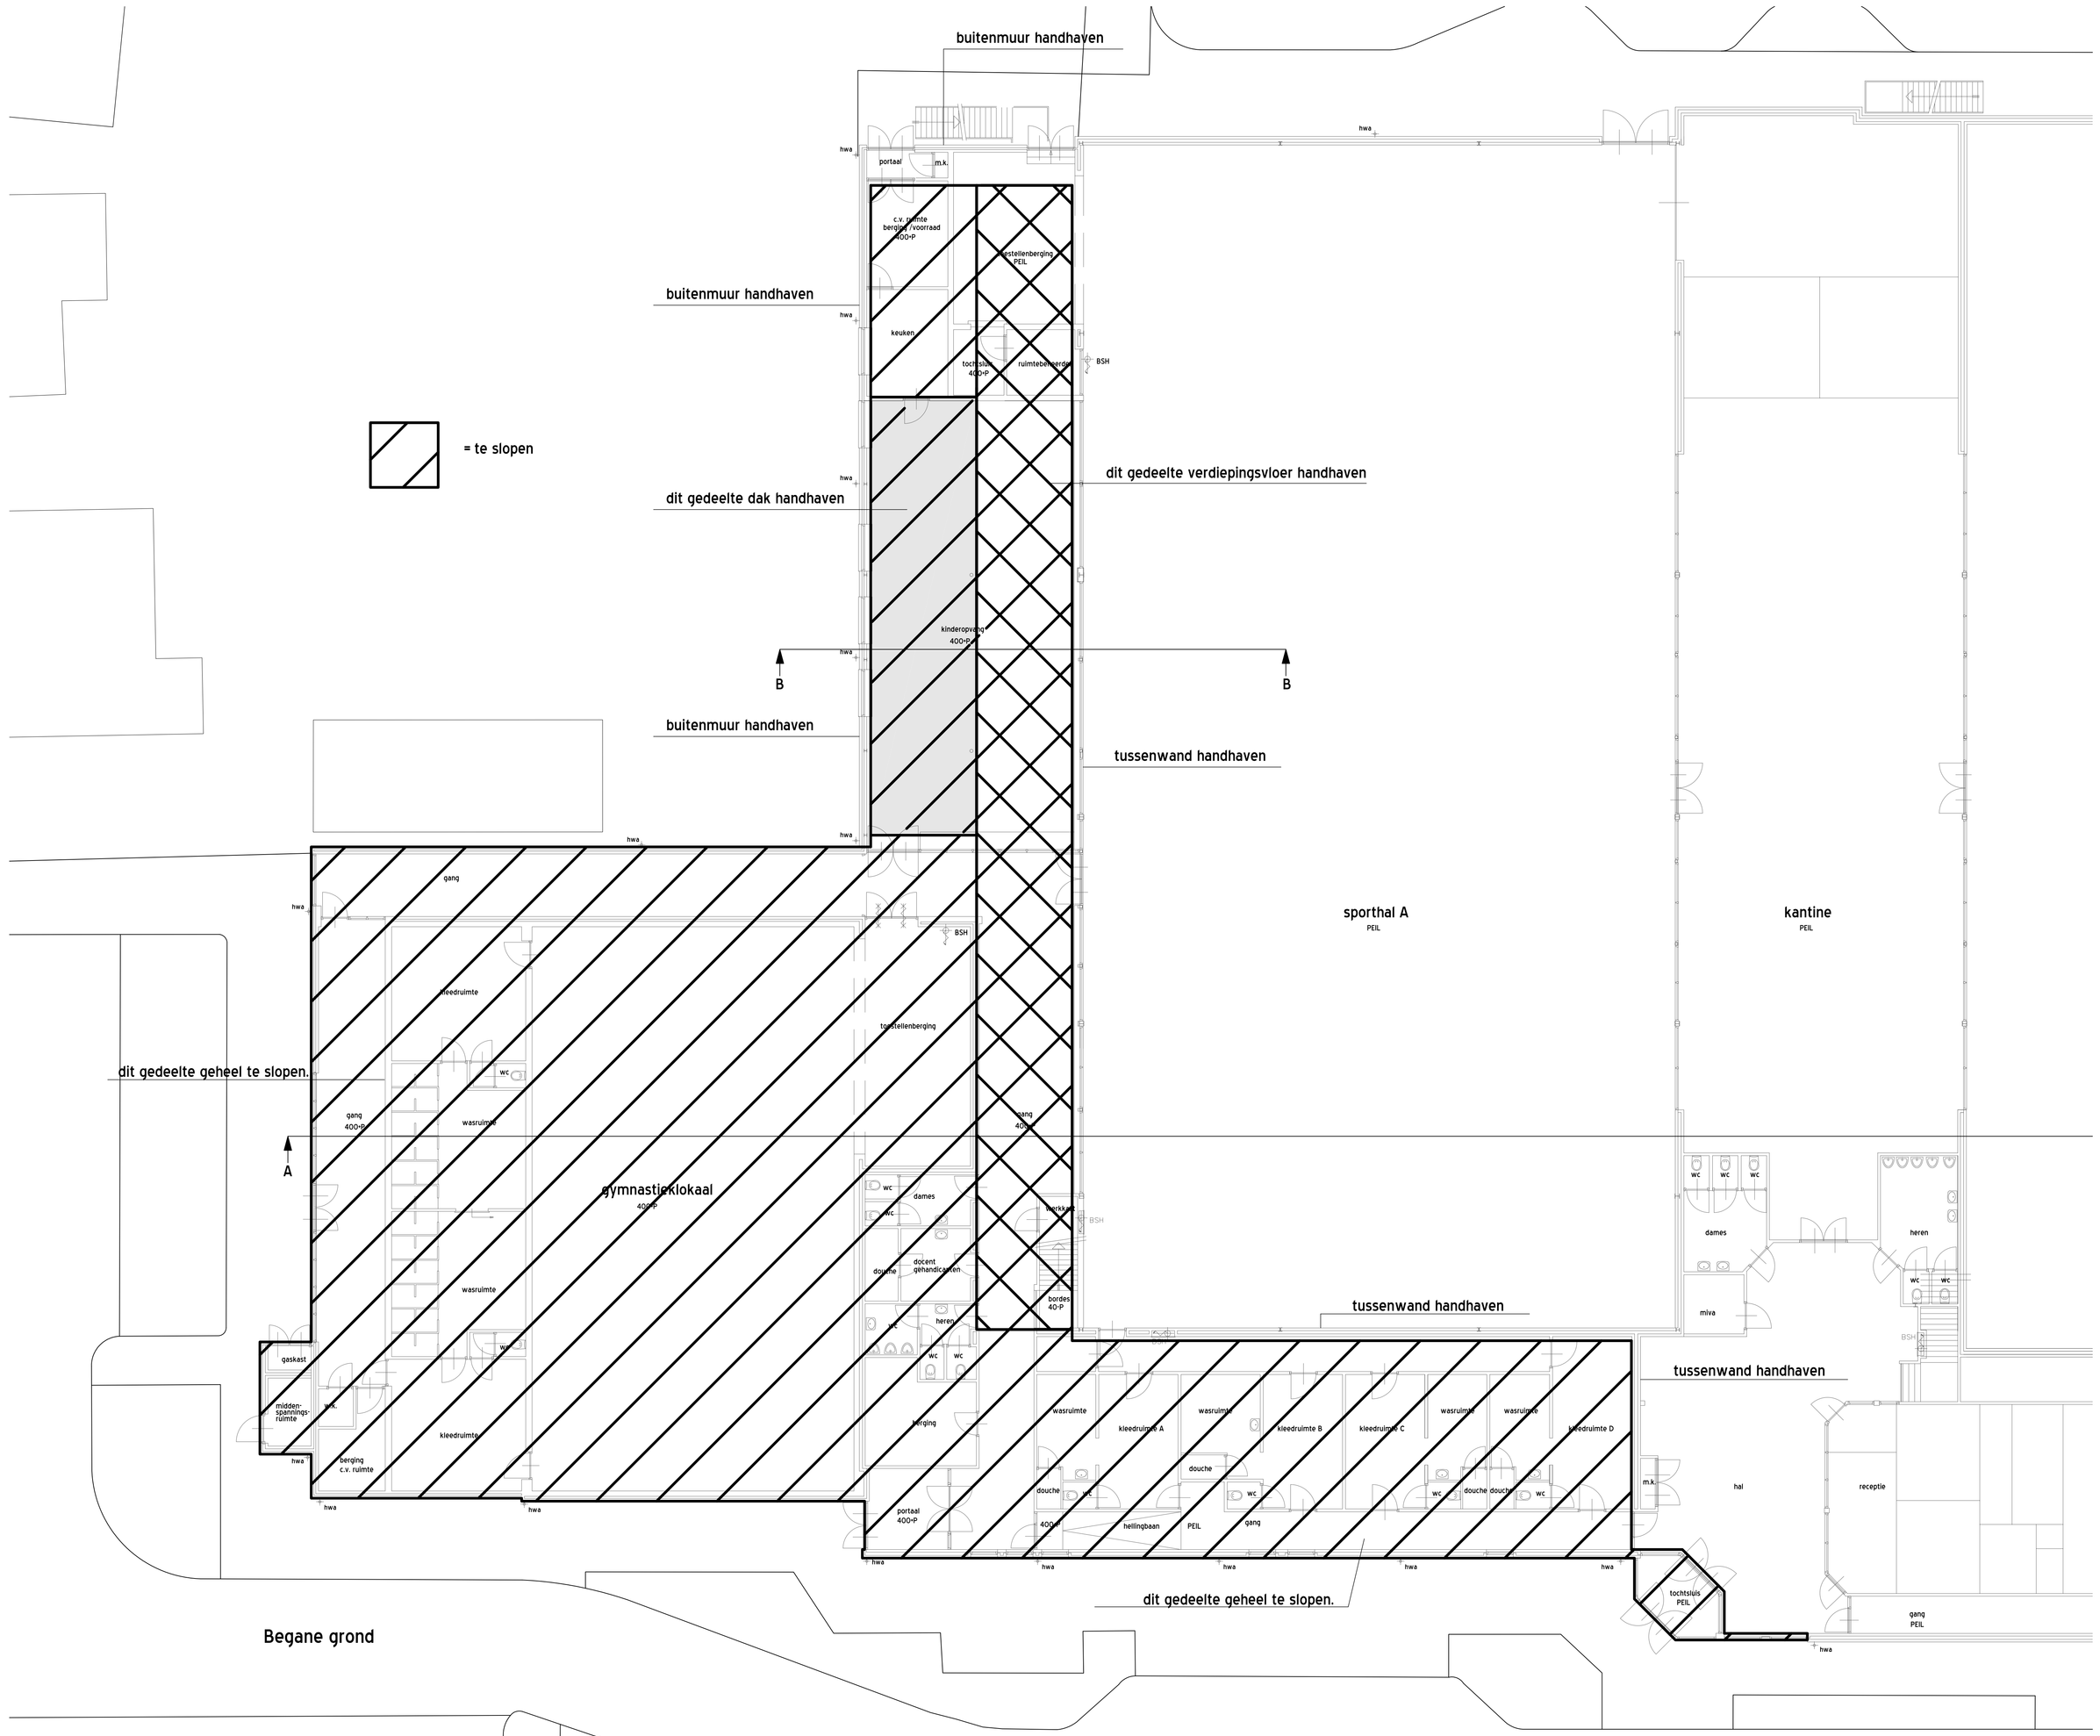


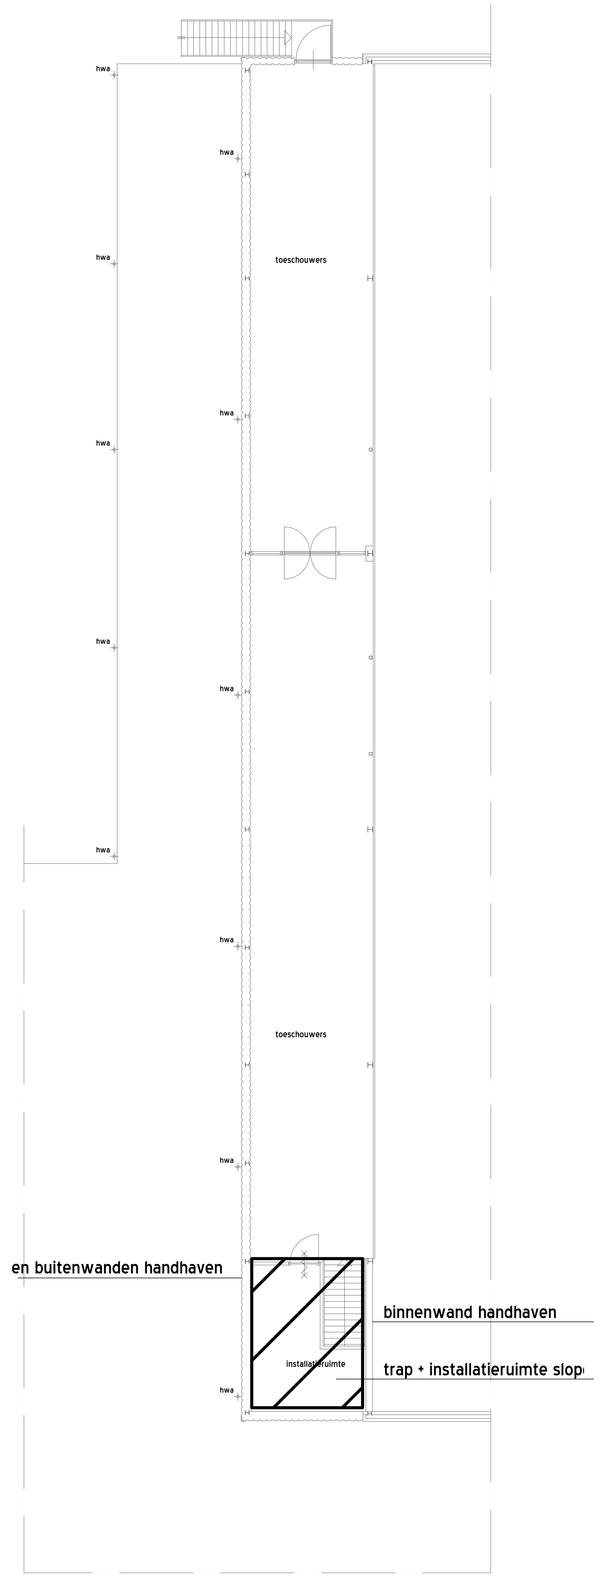

Maatvoering in het werk te controleren

Tel:06-51075697
Beemenstraat 21
5554 CJ Valkenswaard
T +31 (0) 40 20 70 70
F +31 (0) 40 20 75 395
I www.vanmoll.com
E info@vanmoll.com
VAN MOLL engineering

Werk:
Nieuwbouw en verbouwing sportaccommodatie de Burcht te Boekel 5427 AM, Bernhardstraat 11
Gemeente Boekel – Stichting Binnensport Boekel.

Onderdeel: Bestaande toestand
Begane grond en verdieping.

Wijziging:		**Datum:**	19-11-2010
A:08-02-2011		**Schaal:**	1:100
		Getekend:	P. Das
		Formaat:	A0
		Werk nr.:	10-087
Krikke & van der Hulst, Bas bv. **Postbus 742, 5550 AS Valkenswaard**		**Blad nr.:**	B101

KRIKKE & VAN DER HULST
the value builders

Deze tekening mag zonder onze schriftelijke toestemming niet gereproduceerd, noch vermenigvuldigd, noch aan derden ter inzage worden gegeven.

Z:\Van Moll engineering\Projecten\2010\10-087\Dwg\10-087.dwg