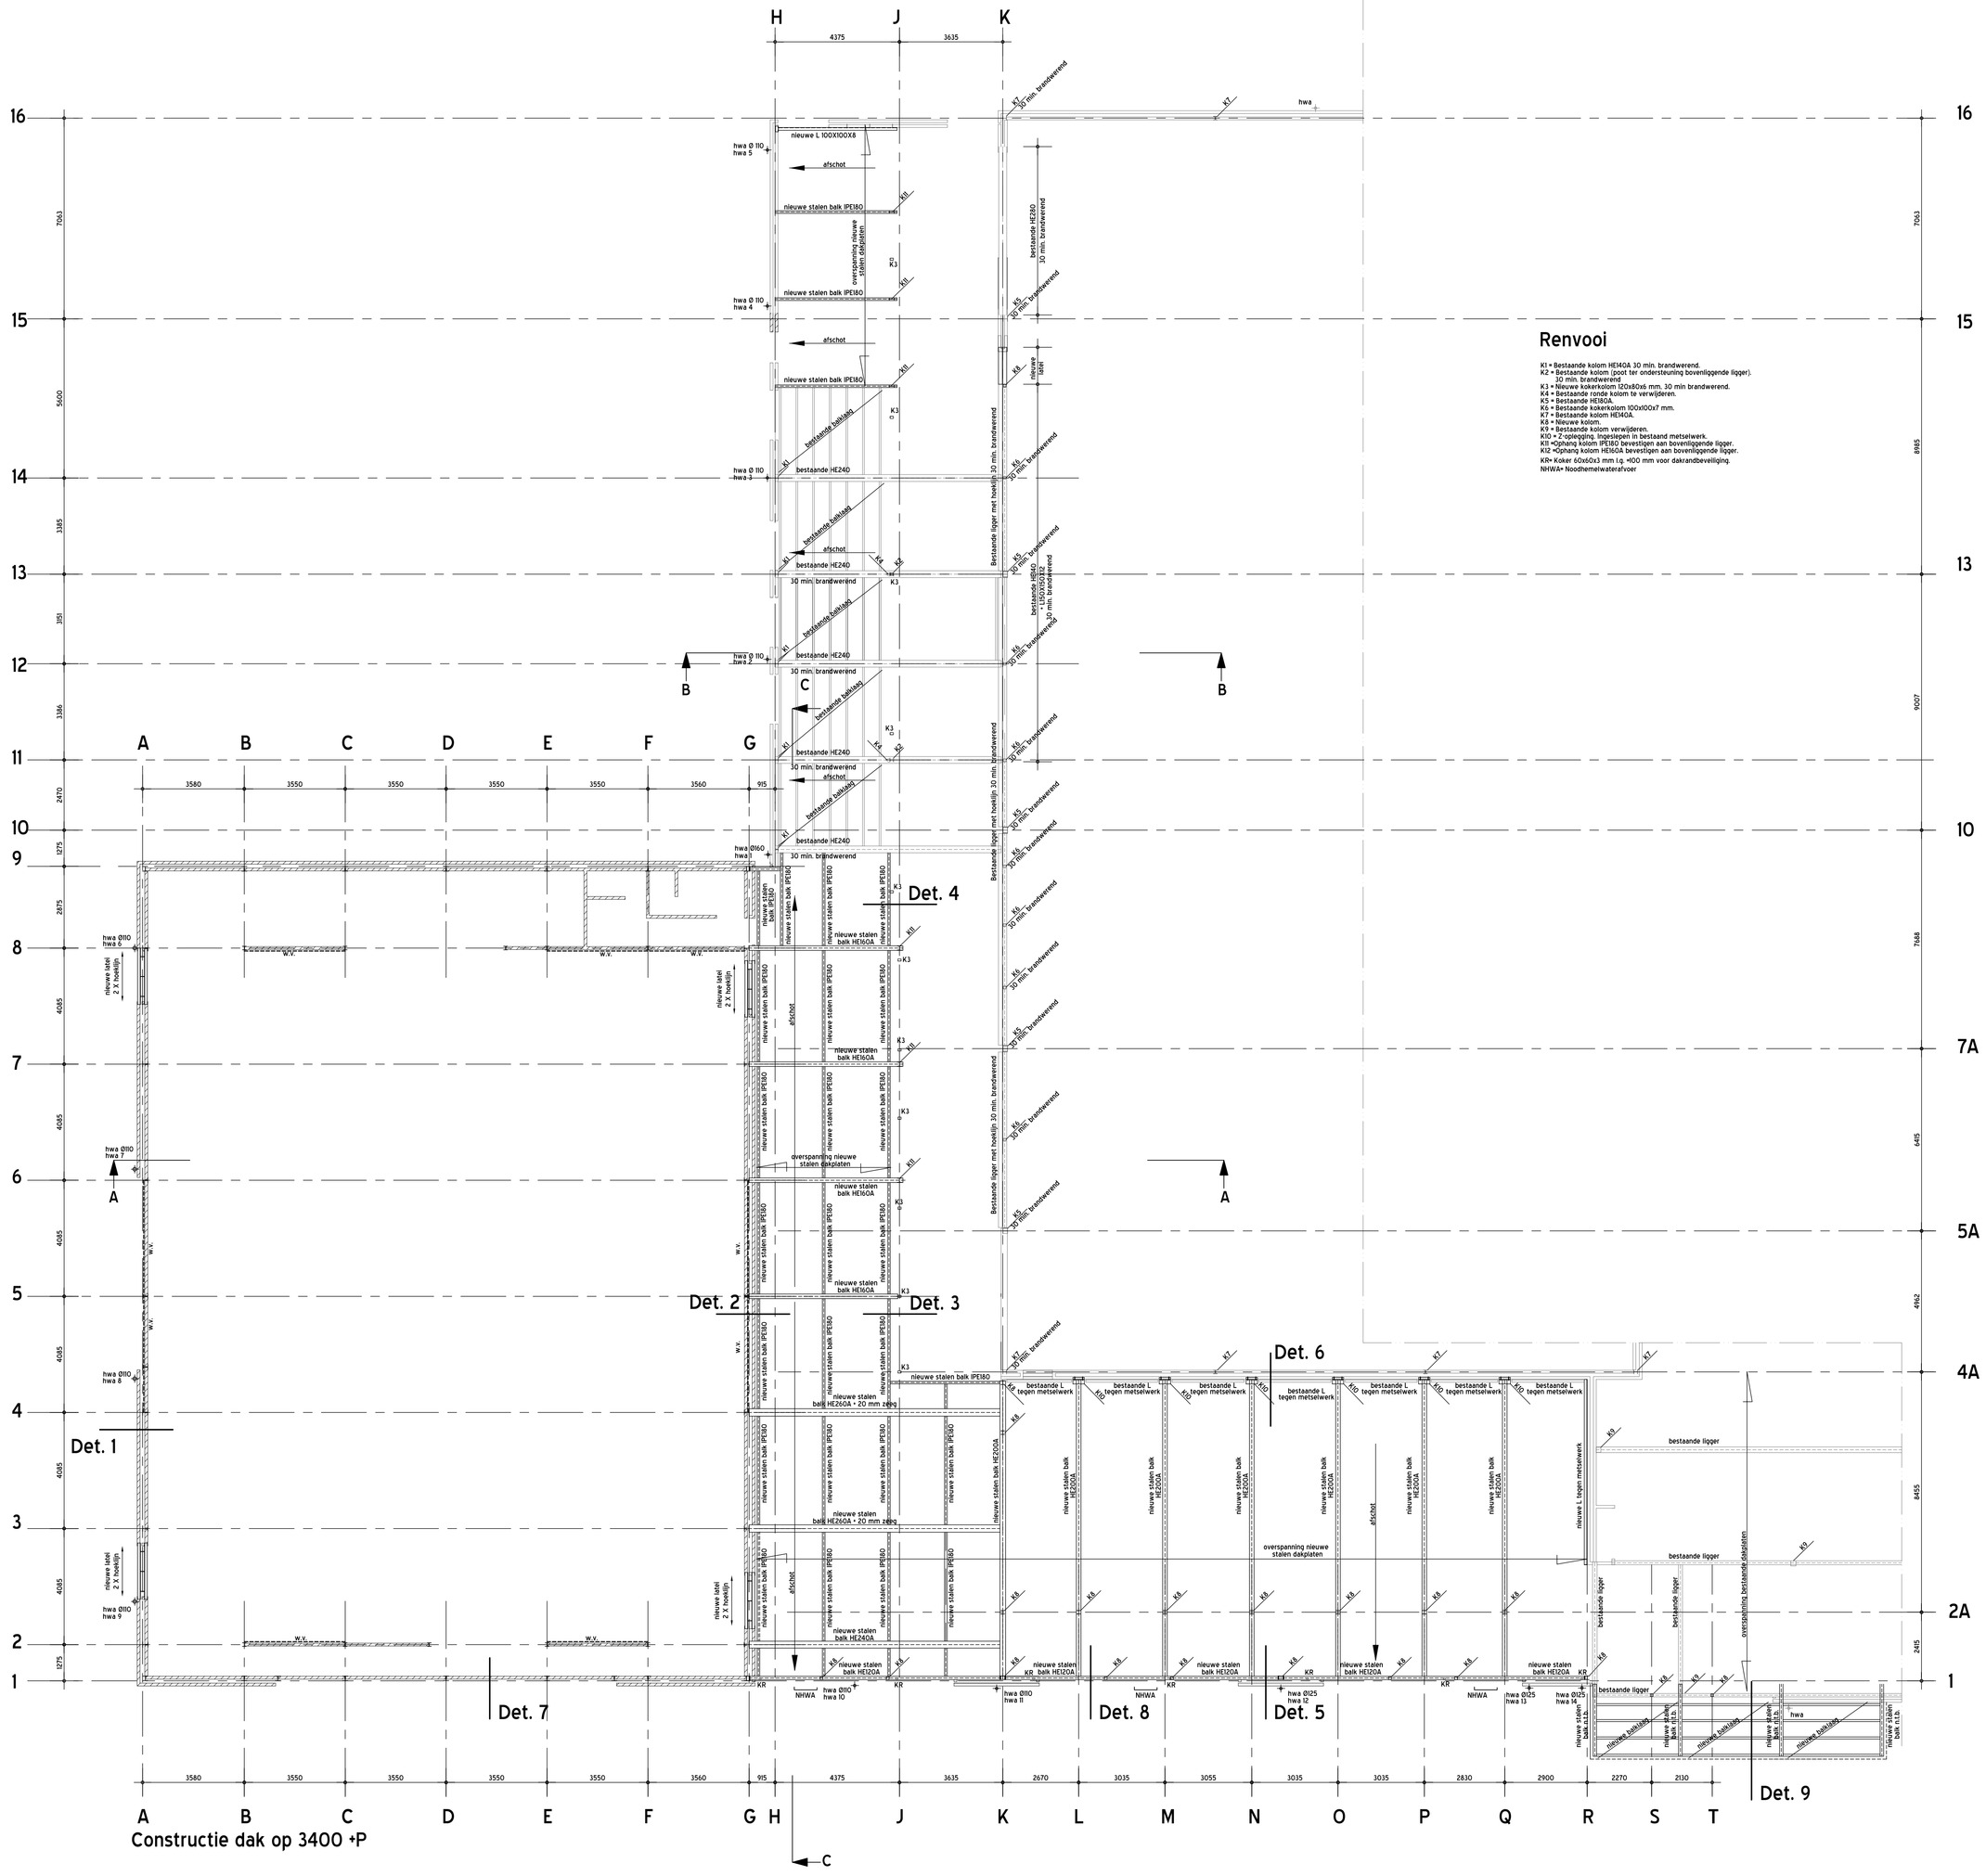

Renvooi

K1 = Bestaande kolom HE140A 30 min. brandwerend.
K2 = Bestaande kolom (zoot ter ondersteuning bovenliggende ligger).
K3 = Bestaande kolom.
K3 = Nieuwe sakerkolom 120x80x6 mm, 30 min brandwerend.
K4 = Bestaande ronde kolom te verwijderen.
K5 = Bestaande HE180A.
K6 = Bestaande sakerkolom 100x100x7 mm.
K7 = Bestaande HE140A.
K8 = Nieuwe kolom.
K9 = Bestaande kolom verwijderen.
K10 =Ophang kolom IPE180 bevestigen aan bestaand metselwerk.
K11 =Ophang kolom IPE180 bevestigen aan bovenliggende ligger.
K12 =Ophang kolom HE160A bevestigen aan bovenliggende ligger.

KR=Kaker 60x60x3 mm t.g. +100 mm voor dakvandbeveiliging.
NHWA= Noodhemelwaterafvoer

Maatvoering in het werk te controleren

Opdrachtgever: BAS, Binnensport Accommodatie Specialist
Postbus 742, 5550 AS Valkenswaard
Tel:06-51075697

Beemdenlaat 21
5554 CJ Valkenswaard
T +31 (0) 40 20 70 710
F +31 (0) 40 20 75 395
www.vanmoll.com
info@vanmoll.com

VAN MOLL engineering

Werk:
Nieuwbouw en verbouwing sportaccommodatie de Burcht te Boekel 5427 AM, Bernhardstraat 11
Gemeente Boekel – Stichting Binnensport Boekel.

Onderdeel: Bestektekening

Constructie dakvloer op 3400 + peil

Wijziging:		Datum:	17-12-2010
A: 08-02-2011		Schaal:	1:100
		Getekend:	P. Das
		Formaat:	A0
		Werk nr.:	10-087
Krikke & van der Hulst, Bas bv. Postbus 742, 5550 AS Valkenswaard		Blad nr.:	105

KRIKKE & VAN DER HULST
the value builders

Deze tekening mag zonder onze schriftelijke toestemming niet gereproduceerd, noch vermenigvuldigd, noch aan derden ter inzage worden gegeven.

Z:\Van Moll engineering\Project\2010\10-087\Dwg\10-087.dwg