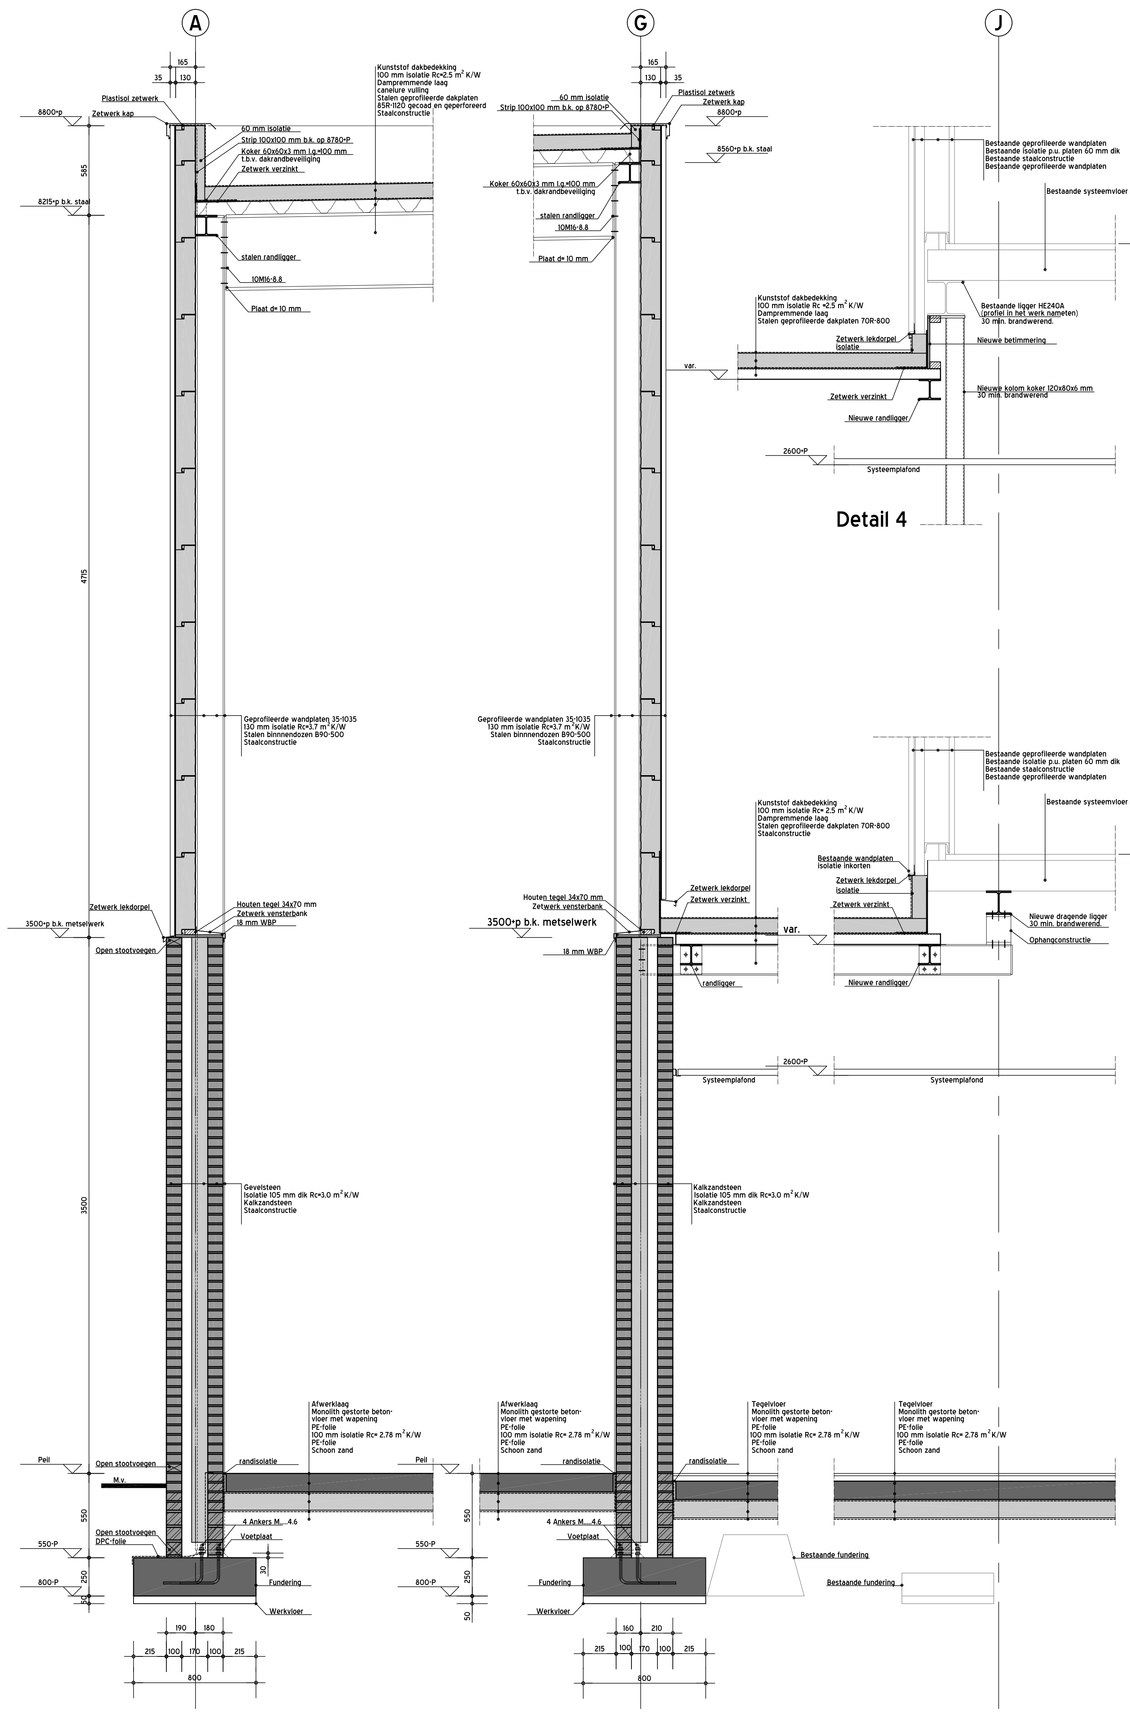


Wijziging A: Rc waarde toegevoegd.

Opdrachtgever: BAS, Binnensport Accommodatie Specialist
Postbus 742, 5550 AS Valkenswaard
Tel:06-51075697

Beemdenstraat 21
5554 GJ Valkenswaard

T +31 (0) 40 20 70 710
F +31 (0) 40 20 75 395

www.vanmoll.com
info@vanmoll.com

VAN MOLL engineering

Werk:
Nieuwbouw en verbouwing sportaccommodatie de Burcht te Boekel 5427 AM, Bernhardstraat 11
Gemeente Boekel – Stichting Binnensport Boekel.

BAS
KRIKKE & VAN DER HULST
the value builders

Onderdeel: Bestektekening

Principe details

Wijziging:		Datum:	17-12-2010
A: 08-02-2011		Schaal:	1:20
		Getekend:	P. Das
		Formaat:	A0
		Werk nr.:	10-087
Krikke & van der Hulst, Bas bv. Postbus 742, 5550 AS Valkenswaard		Blad nr.:	107

Deze tekening mag zonder onze schriftelijke toestemming niet gereproduceerd, noch vermenigvuldigd, noch aan derden ter inzage worden gegeven.

Z:\bas Wet engineering\Projecten\2010\10-087\Dwg\10-087.dwg