


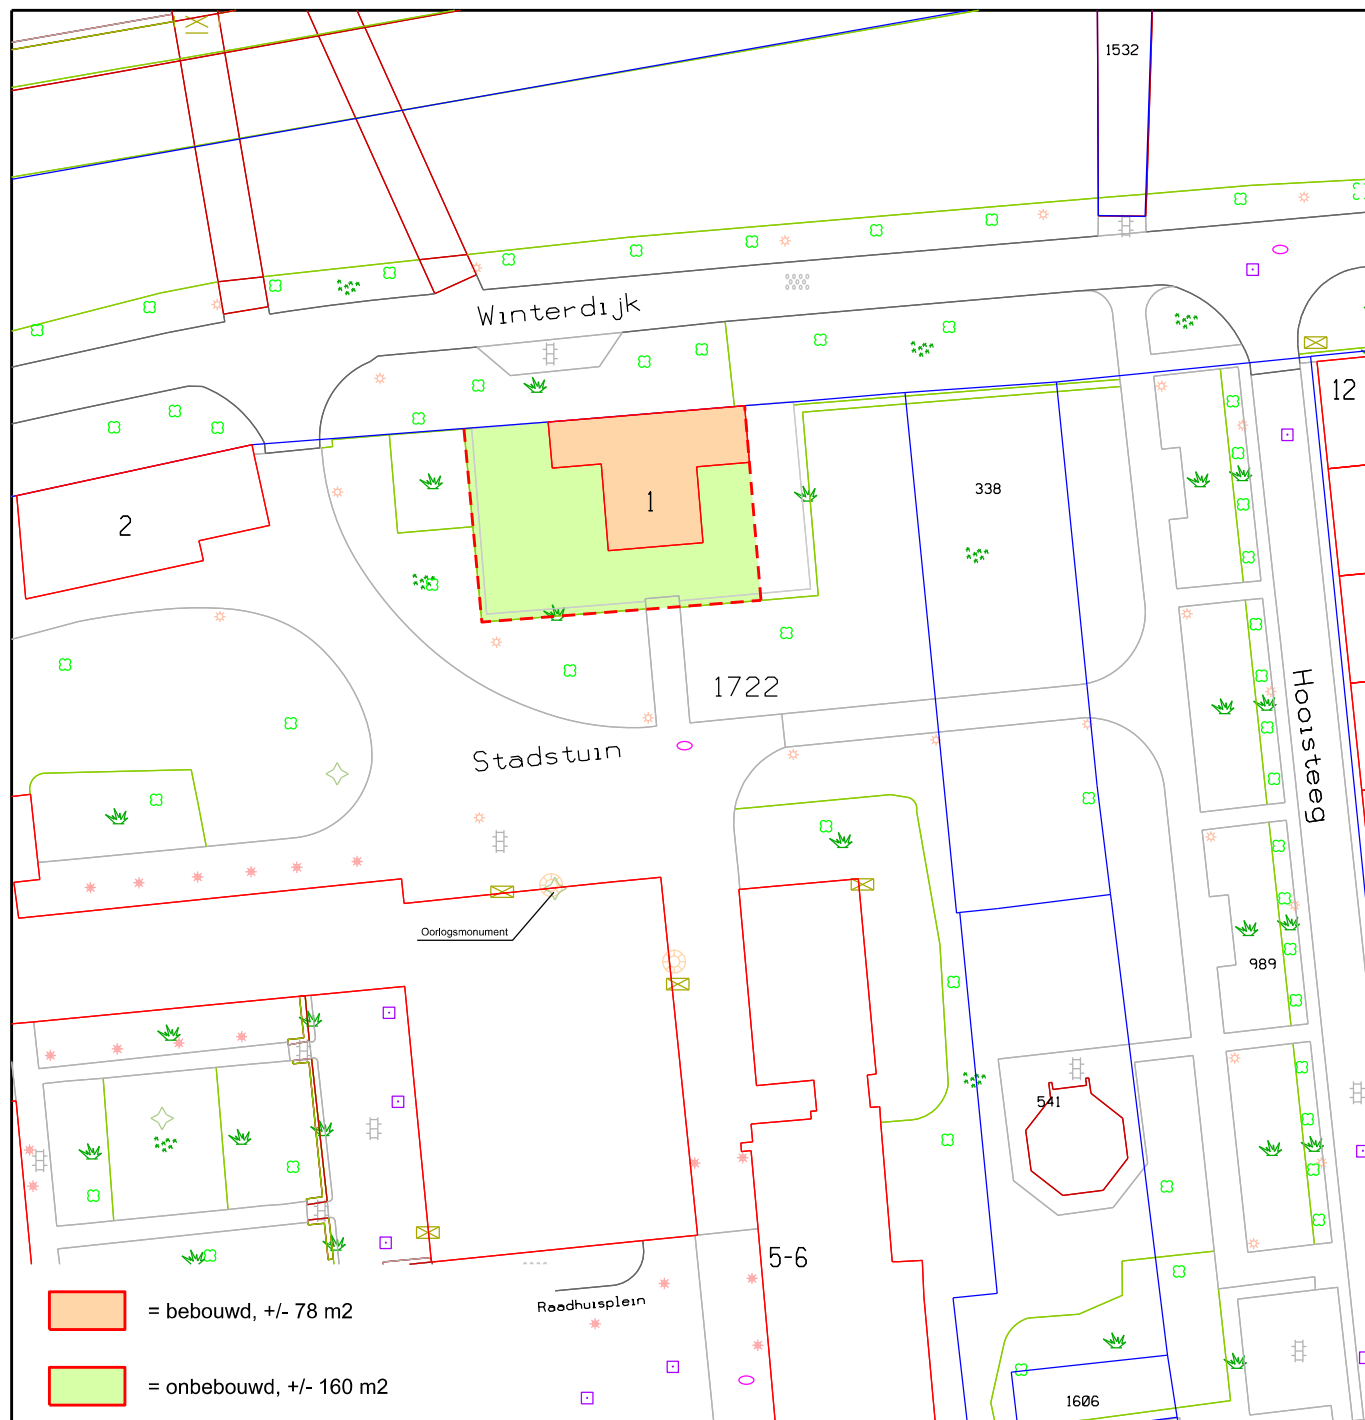


**Gemeente**  **Waalwijk**

Geo-informatie & landmeten

Getekend : Arie Heezen  
 Datum : 17-10-2024  
 Schaal : 1 : 500  
 Gemeente code : WWK 00  
 Contactpersoon : M. Kiep/R. Geelen

Tekeningnummer:  
**2499**  
 Zaaknummer  
**2023-006079**

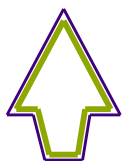

Taxandriaweg 6  
 5141 PA Waalwijk  
 tel: 0416 - 683 456  
 fax: 0416 - 683 438  
 www.waalwijk.nl

Perceelnr.: G 1722 ged. +/- 78 m2  
 Perceelnr.: G 1722 ged. +/- 160 m2

Kavelgrens 

Kadastrale grenzen staan ter indicatie op de kaart  
 Hier kunnen geen maten aan ontleend worden

**Praattekening**

**Stadstuin 1**  
**voormalig bodehuisje**

Totaal oppervlak : +/- 238 m2

Lengte en opp. zijn theoretisch bepaald en kunnen derhalve in de praktijk afwijken.  
 De juiste eigendomsgrenzen worden door de gemeente in het veld mbv piketten aangegeven.